ТЕХНИЧЕСКИЙ ПЛАН ЗДАНИЯ

Общие сведения о кадастровых работах

1. Технический план подготовлен в результате выполнения кадастровых работ в связи с:

созданием многоквартирного дома, расположенного по адресу: Приморский край, г. Владивосток, ул. Гоголя, д. 29, и 209 помещений в нем, в том числе 205 жилых и 4 нежилых помещений.

2. Сведения о заказчике кадастровых работ:

ООО АПК "Идеальный город", ОГРН: 1092536007134, ИНН: 2536219542

(фамилия, имя, отчество (при наличии отчества) физического лица, страховой номер индивидуального лицевого счета (при наличии), полное наименование юридического лица, органа государственной власти, органа местного самоуправления, иностранного юридического лица с указанием страны его регистрации (инкорпорации))

3. Сведения о кадастровом инженере:

Фамилия, имя, отчество (при наличии отчества) *Тихонов Александр Сергеевич*

Страховой номер индивидуального лицевого счета ***093-241-796 73***

Уникальный регистрационный номер члена саморегулируемой организации кадастровых инженеров в реестре членов саморегулируемой организации кадастровых инженеров и дата внесения сведений о физическом лице в такой реестр ***2644 29*** *марта* ***2013*** *г.*

Контактный телефон ***8 (423) 297-64-02***

Почтовый адрес и адрес электронной почты, по которым осуществляется связь с кадастровым инженером *Приморский край, г. Владивосток, ул. Русская, д. 15, кв. 33,* ***Lev-111@yandex.ru***

Наименование саморегулируемой организации кадастровых инженеров, членом которой является кадастровый инженер *А СРО "Кадастровые инженеры"*

Полное или (в случае, если имеется) сокращенное наименование юридического лица, если кадастровый инженер является работником юридического лица, адрес юридического лица *ООО "ВладГеоСтрой", Приморский край, гор. Владивосток, ул. Всеволода Сибирцева, д. 69а*

Наименование, номер и дата документа, на основании которого выполняются кадастровые работы *Договор на выполнение кадастровых работ от* ***03.02.2020*** *№****03-02/2020***

Дата подготовки технического плана (число, месяц, год) ***24*** *августа* ***2020*** *г.*

Исходные данные

1. Перечень документов, использованных при подготовке технического плана

№ п/п	Наименование документа	Реквизиты документа
1	2	3
1	Выписка из Единого государственного реестра недвижимости об объекте недвижимости	№99/2020/342623641 от 13.08.2020 выдано: ФГИС ЕГРН
2	Разрешение на строительство	№RU25304000-437/2018 от 29.08.2018 выдано: Администрация города Владивостока
3	Разрешение на строительство	№RU25304000-30/2019 от 18.03.2019 выдано: Администрация города Владивостока
4	Проектная документация. Архитектурные решения.	№20-12-2017-1-АР от 20.12.2017
5	Внемасштабные чертежи	№б/н от 15.02.2020
6	Решение о присвоении адреса	№9818/20у от 23.06.2020
7	Выписка координат и высот пунктов ГГС	№10-17/1-1391-1 от 12.03.2019

2. Сведения о геодезической основе, использованной при подготовке технического плана
Система координат МСК-25

№ п/п	Название пункта и тип знака геодезической сети	Класс геодезической сети	Координаты, м		Сведения о состоянии на 24 июня 2020 г.		
			X	Y	наружного знака пункта	центра знака	марки
1	2	3	4	5	6	7	8
1	Орлиное Гнездо Нов., пир	2	360366.94	1396072.02	сохранился	сохранился	сохранился
2	Бурачок, пир.-штатив	3 кл.	357669.39	1397651.57	сохранился	сохранился	сохранился
3	Холодильник, пир.	3 кл.	362904.65	1399088.20	утрачен	сохранился	сохранился

3. Сведения о средствах измерений

№ п/п	Наименование прибора (инструмента, аппаратуры)	Сведения об утверждении типа средств измерений	Реквизиты свидетельства о поверке прибора (инструмента, аппаратуры)
1	2	3	4
1	Аппаратура геодезическая спутниковая PrinCe i80 Air	Номер: №72764-18. Срок действия: 24.06.2020	Свидетельство о поверке АПМ №0291581
2	Аппаратура геодезическая потребителей спутниковых навигационных систем ГЛОНАС и GPS Trimble R6	Номер: №37145-08. Срок действия: 22.01.2021	Свидетельство о поверке № 2050583
3	Тахеометр электронный Trimble M3 DR5"	Номер: №44274-10. Срок действия: 28.01.2021	Свидетельство о поверке № 1073/F

4. Сведения об объекте (объектах) недвижимости, из которого (которых) был образован объект недвижимости

№ п/п	Кадастровый номер
1	2
1	—

5. Сведения о помещениях, машино-местах, расположенных в здании, сооружении

5.1. Сведения о помещениях, расположенных в здании, сооружении

№ п/п	Кадастровый номер помещения
1	2
1	—

5.2. Сведения о машино-местах, расположенных в здании, сооружении

№ п/п	Кадастровый номер машино-места
1	2
1	—

6. Сведения об объектах недвижимости, входящих в состав единого недвижимого комплекса

№ п/п	Вид объекта недвижимости, входящего в состав единого недвижимого комплекса	Кадастровый номер
1	2	3
1	—	—

Сведения о выполненных измерениях и расчётах

1. Метод определения координат характерных точек контура объекта недвижимости, части (частей) объекта недвижимости

Номер контура	Номера характерных точек контура	Метод определения координат
1	2	3
—	1-34	Метод спутниковых геодезических измерений (определений)

2. Точность определения координат характерных точек контура объекта недвижимости

Номер контура	Номера характерных точек контура	Формулы, примененные для расчёта средней квадратической погрешности определения координат характерных точек контура (M_t), м
1	2	3
—	1-34	Mt = SQRT(M1^2+M2^2) = SQRT(0,6^2+0,08^2) = 0,1 м

3. Точность определения координат характерных точек контура части (частей) объекта недвижимости

Номер контура	Номера характерных точек контура	Учетный номер или обозначение части	Формулы, примененные для расчёта средней квадратической погрешности определения координат характерных точек контура (M_t), м
1	2	3	4
—	—	—	—

Описание местоположения объекта недвижимости

1. Описание местоположения здания, сооружения, объекта незавершенного строительства на земельном участке

1.1. Сведения о характерных точках контура объекта недвижимости

Зона № 1

Номер контура	Номера характерных точек контура	Координаты, м		R, м	Средняя квадратическая погрешность определения координат характерных точек контура (M_t), м	Тип контура	Глубина, высота, м	
		X	Y				H_1	H_2
1	2	3	4	5	6	7	8	9
—	1	360370.87	1396402.10	—	0.10	наземный	—	—
—	2	360369.85	1396404.01	—	0.10	наземный	—	—
—	3	360371.88	1396405.10	—	0.10	наземный	—	—
—	4	360371.07	1396406.62	—	0.10	наземный	—	—
—	5	360379.66	1396411.22	—	0.10	наземный	—	—
—	6	360378.90	1396412.64	—	0.10	наземный	—	—
—	7	360382.16	1396414.38	—	0.10	наземный	—	—
—	8	360377.84	1396422.44	—	0.10	наземный	—	—
—	9	360379.26	1396423.20	—	0.10	наземный	—	—
—	10	360375.78	1396429.69	—	0.10	наземный	—	—
—	11	360371.11	1396427.19	—	0.10	наземный	—	—
—	12	360370.35	1396428.61	—	0.10	наземный	—	—
—	13	360338.61	1396411.60	—	0.10	наземный	—	—
—	14	360339.43	1396410.06	—	0.10	наземный	—	—
—	15	360338.24	1396409.42	—	0.10	наземный	—	—
—	16	360337.45	1396408.89	—	0.10	наземный	—	—

1	2	3	4	5	6	7	8	9
—	17	360336.77	1396408.24	—	0.10	наземный	—	—
—	18	360336.21	1396407.48	—	0.10	наземный	—	—
—	19	360335.80	1396406.64	—	0.10	наземный	—	—
—	20	360335.53	1396405.73	—	0.10	наземный	—	—
—	21	360335.43	1396404.80	—	0.10	наземный	—	—
—	22	360335.49	1396403.86	—	0.10	наземный	—	—
—	23	360335.72	1396402.94	—	0.10	наземный	—	—
—	24	360336.10	1396402.08	—	0.10	наземный	—	—
—	25	360336.63	1396401.30	—	0.10	наземный	—	—
—	26	360337.07	1396400.81	—	0.10	наземный	—	—
—	27	360337.36	1396401.03	—	0.10	наземный	—	—
—	28	360339.90	1396397.79	—	0.10	наземный	—	—
—	29	360340.88	1396398.57	—	0.10	наземный	—	—
—	30	360344.37	1396394.14	—	0.10	наземный	—	—
—	31	360350.37	1396397.35	—	0.10	наземный	—	—
—	32	360351.13	1396395.93	—	0.10	наземный	—	—
—	33	360361.18	1396401.32	—	0.10	наземный	—	—
—	34	360363.01	1396397.89	—	0.10	наземный	—	—
—	1	360370.87	1396402.10	—	0.10	наземный	—	—

1.2. Сведения о предельных глубине и высоте конструктивных элементов объекта недвижимости

Предельная глубина конструктивных элементов объекта недвижимости, м	—
Предельная высота конструктивных элементов объекта недвижимости, м	—

1.3. Сведения о характерных точках пересечения контура объекта недвижимости с контуром (контурами) иных зданий, сооружений, объектов незавершенного строительства

Зона № —

Номер контура	Номера характерных точек контура	Координаты, м		Средняя квадратическая погрешность определения координат характерных точек контура (M_t), м	Тип контура	Глубина, высота, м		Кадастровый номер
		X	Y			H_1	H_2	
1	**2**	**3**	**4**	**5**	**6**	**7**	**8**	**9**
—	—	—	—	—	—	—	—	—

2. Описание местоположения машино-места

Обозначение машино-места (номер) —

2.1. Сведения о расстояниях

2.1.1. Сведения о расстояниях от специальных меток до характерных точек границ машино-места

№ п/п специальной метки	№ п/п характерной точки границы машино-места	Расстояние, м
1	**2**	**3**
—	—	—

2.1.2. Сведения о расстояниях между характерными точками границ машино-места

№ п/п характерной точки границы машино-места	№ п/п характерной точки границы машино-места	Расстояние, м
1	**2**	**3**
—	—	—

2.2. Сведения о координатах специальных меток			
№ п/п специальной метки	Координаты, м		Средняя квадратическая погрешность определения координат (Mt), м
	X	Y	
1	**2**	**3**	**4**
—	—	—	—

2.3. Сведения о характерных точках границ помещения, в котором расположено машино-место			
№ п/п специальной метки	Координаты, м		Средняя квадратическая погрешность определения координат (Mt), м
	X	Y	
1	**2**	**3**	**4**
—	—	—	—

Характеристики объекта недвижимости

№ п/п	Наименование характеристики	Значение характеристики
1	**2**	**3**
1	Вид объекта недвижимости	здание
2	Кадастровый номер объекта недвижимости	—
3	Ранее присвоенный государственный учетный номер объекта недвижимости (кадастровый, инвентарный или условный номер)	**—**
	Кадастровый номер исходного объекта недвижимости	**—**
4	Кадастровый номер земельного участка (земельных участков), в пределах которого (которых) расположен объект недвижимости	25:28:010010:82
5	Номер кадастрового квартала (кадастровых кварталов), в пределах которого (которых) расположен объект недвижимости	**25:28:010010**
6	Кадастровый номер иного объекта недвижимости, в пределах (в составе) которого расположен объект недвижимости	—
	Номер, тип этажа (этажей), на котором (которых) расположено помещение	—
	Номер, тип этажа, на котором расположено машино-место	—
	Обозначение (номер) помещения, машино-места на поэтажном плане	—
7	Адрес объекта недвижимости	**Приморский край, г. Владивосток, ул. Гоголя, д. 29**
	Дата последнего обновления записи в государственном адресном реестре	**«___» _____ _____ г.**
	Местоположение объекта недвижимости	**—**
	Дополнение местоположения объекта недвижимости	**—**
8	Назначение объекта недвижимости	**многоквартирный дом**
	Проектируемое назначение объекта незавершенного строительства	**—**
9	Наименование объекта недвижимости	**Многоквартирный жилой дом**
10	Количество этажей объекта недвижимости	**27**
	в том числе подземных	**—**
11	Материал наружных стен здания	**Смешанные**, **Из мелких бетонных блоков**, **Монолитные железобетонные**
12	Год ввода объекта недвижимости в эксплуатацию по завершении его строительства	**—**

1	2	3
	Год завершения строительства объекта недвижимости	**2020**
13	Площадь объекта недвижимости (**Р**), м^2	**20567.0**
14	Вид (виды) разрешенного использования объекта недвижимости	—
15	Основная характеристика сооружения и ее значение	—
	Основная характеристика объекта незавершенного строительства и ее проектируемое значение	—
16	Степень готовности объекта незавершенного строительства, %	—
17	Сведения о включении объекта недвижимости в единый государственный реестр объектов культурного наследия (памятников истории и культуры) народов Российской Федерации	—
	Регистрационный номер, вид и наименование объекта недвижимости в едином государственном реестре объектов культурного наследия (памятников истории и культуры) народов Российской Федерации либо регистрационный номер учетной карты объекта, представляющего собой историко-культурную ценность, вид и наименование выявленного объекта культурного наследия	—
	Реквизиты решений Правительства Российской Федерации, органов охраны объектов культурного наследия о включении объекта недвижимости в единый государственный реестр объектов культурного наследия (памятников истории и культуры) народов Российской Федерации либо об отнесении объекта недвижимости к выявленным объектам культурного наследия, подлежащим государственной охране	—
	Реквизиты документа, на основании которого установлены требования к сохранению, содержанию и использованию объектов культурного наследия (памятников истории и культуры) народов Российской Федерации, требования к обеспечению доступа к таким объектам либо выявленного объекта культурного наследия	—

Характеристики помещений, машино-мест в здании, сооружении

№ п/п	Наименование характеристики	Значение характеристики
1	2	3
1	Кадастровый номер либо ранее присвоенный государственный учетный номер помещения, машино-места (кадастровый, инвентарный или условный номер)	—
	Кадастровый номер исходного объекта недвижимости (объектов недвижимости)	—
2	Номер, тип этажа (этажей), на котором (которых) расположено помещение, машино-место	Этаж 1
3	Обозначение (номер) помещения, машино-места на поэтажном плане	кв. 1
4	Адрес помещения, машино-места	—
	Местоположение помещения, машино-места	Приморский край, г. Владивосток, ул. Гоголя, д. 29, кв. 1

1	2	3
	Дополнение местоположения помещения, машино-места	—
5	Назначение помещения	жилое, квартира
6	Вид (виды) разрешенного использования помещения	**—**
7	Площадь помещения, машино-места (**Р**), м^2	**60.2**
8	Наименование помещения	**—**

№ п/п	Наименование характеристики	Значение характеристики
1	**2**	**3**
1	Кадастровый номер либо ранее присвоенный государственный учетный номер помещения, машино-места (кадастровый, инвентарный или условный номер)	—
	Кадастровый номер исходного объекта недвижимости (объектов недвижимости)	—
2	Номер, тип этажа (этажей), на котором (которых) расположено помещение, машино-место	Этаж 1
3	Обозначение (номер) помещения, машино-места на поэтажном плане	кв. 2
4	Адрес помещения, машино-места	—
	Местоположение помещения, машино-места	Приморский край, г. Владивосток, ул. Гоголя, д. 29, кв. 2
	Дополнение местоположения помещения, машино-места	—
5	Назначение помещения	жилое, квартира
6	Вид (виды) разрешенного использования помещения	—
7	Площадь помещения, машино-места (**Р**), м^2	61.7
8	Наименование помещения	—

№ п/п	Наименование характеристики	Значение характеристики
1	**2**	**3**
1	Кадастровый номер либо ранее присвоенный государственный учетный номер помещения, машино-места (кадастровый, инвентарный или условный номер)	—
	Кадастровый номер исходного объекта недвижимости (объектов недвижимости)	—
2	Номер, тип этажа (этажей), на котором (которых) расположено помещение, машино-место	Этаж 1
3	Обозначение (номер) помещения, машино-места на поэтажном плане	кв. 3
4	Адрес помещения, машино-места	—
	Местоположение помещения, машино-места	Приморский край, г. Владивосток, ул. Гоголя, д. 29, кв. 3
	Дополнение местоположения помещения, машино-места	—
5	Назначение помещения	жилое, квартира
6	Вид (виды) разрешенного использования помещения	—
7	Площадь помещения, машино-места (**Р**), м^2	62.1
8	Наименование помещения	—

№ п/п	Наименование характеристики	Значение характеристики
1	**2**	**3**

1	2	3
1	Кадастровый номер либо ранее присвоенный государственный учетный номер помещения, машино-места (кадастровый, инвентарный или условный номер)	—
	Кадастровый номер исходного объекта недвижимости (объектов недвижимости)	—
2	Номер, тип этажа (этажей), на котором (которых) расположено помещение, машино-место	Этаж 1
3	Обозначение (номер) помещения, машино-места на поэтажном плане	кв. 4
4	Адрес помещения, машино-места	—
	Местоположение помещения, машино-места	Приморский край, г. Владивосток, ул. Гоголя, д. 29, кв. 4
	Дополнение местоположения помещения, машино-места	—
5	Назначение помещения	жилое, квартира
6	Вид (виды) разрешенного использования помещения	—
7	Площадь помещения, машино-места (**Р**), м^2	81.9
8	Наименование помещения	—

№ п/п	Наименование характеристики	Значение характеристики
1	2	3
1	Кадастровый номер либо ранее присвоенный государственный учетный номер помещения, машино-места (кадастровый, инвентарный или условный номер)	—
	Кадастровый номер исходного объекта недвижимости (объектов недвижимости)	—
2	Номер, тип этажа (этажей), на котором (которых) расположено помещение, машино-место	Этаж 1
3	Обозначение (номер) помещения, машино-места на поэтажном плане	кв. 5
4	Адрес помещения, машино-места	—
	Местоположение помещения, машино-места	Приморский край, г. Владивосток, ул. Гоголя, д. 29, кв. 5
	Дополнение местоположения помещения, машино-места	—
5	Назначение помещения	жилое, квартира
6	Вид (виды) разрешенного использования помещения	—
7	Площадь помещения, машино-места (**Р**), м^2	40.4
8	Наименование помещения	—

№ п/п	Наименование характеристики	Значение характеристики
1	2	3
1	Кадастровый номер либо ранее присвоенный государственный учетный номер помещения, машино-места (кадастровый, инвентарный или условный номер)	—
	Кадастровый номер исходного объекта недвижимости (объектов недвижимости)	—
2	Номер, тип этажа (этажей), на котором (которых) расположено помещение, машино-место	Этаж 1
3	Обозначение (номер) помещения, машино-места на поэтажном плане	кв. 6
4	Адрес помещения, машино-места	—

1	2	3
	Местоположение помещения, машино-места	Приморский край, г. Владивосток, ул. Гоголя, д. 29, кв. 6
	Дополнение местоположения помещения, машино-места	—
5	Назначение помещения	жилое, квартира
6	Вид (виды) разрешенного использования помещения	—
7	Площадь помещения, машино-места (**Р**), м^2	40.3
8	Наименование помещения	—

№ п/п	Наименование характеристики	Значение характеристики
1	**2**	**3**
1	Кадастровый номер либо ранее присвоенный государственный учетный номер помещения, машино-места (кадастровый, инвентарный или условный номер)	—
	Кадастровый номер исходного объекта недвижимости (объектов недвижимости)	—
2	Номер, тип этажа (этажей), на котором (которых) расположено помещение, машино-место	Этаж 2
3	Обозначение (номер) помещения, машино-места на поэтажном плане	кв. 7
4	Адрес помещения, машино-места	—
	Местоположение помещения, машино-места	Приморский край, г. Владивосток, ул. Гоголя, д. 29, кв. 7
	Дополнение местоположения помещения, машино-места	—
5	Назначение помещения	жилое, квартира
6	Вид (виды) разрешенного использования помещения	—
7	Площадь помещения, машино-места (**Р**), м^2	229.2
8	Наименование помещения	—

№ п/п	Наименование характеристики	Значение характеристики
1	**2**	**3**
1	Кадастровый номер либо ранее присвоенный государственный учетный номер помещения, машино-места (кадастровый, инвентарный или условный номер)	—
	Кадастровый номер исходного объекта недвижимости (объектов недвижимости)	—
2	Номер, тип этажа (этажей), на котором (которых) расположено помещение, машино-место	Этаж 2
3	Обозначение (номер) помещения, машино-места на поэтажном плане	кв. 8
4	Адрес помещения, машино-места	—
	Местоположение помещения, машино-места	Приморский край, г. Владивосток, ул. Гоголя, д. 29, кв. 8
	Дополнение местоположения помещения, машино-места	—
5	Назначение помещения	жилое, квартира
6	Вид (виды) разрешенного использования помещения	—
7	Площадь помещения, машино-места (**Р**), м^2	270.9
8	Наименование помещения	—

№ п/п	Наименование характеристики	Значение характеристики
1	**2**	**3**
1	Кадастровый номер либо ранее присвоенный государственный учетный номер помещения, машино-места (кадастровый, инвентарный или условный номер)	—
	Кадастровый номер исходного объекта недвижимости (объектов недвижимости)	—
2	Номер, тип этажа (этажей), на котором (которых) расположено помещение, машино-место	Этаж 3
3	Обозначение (номер) помещения, машино-места на поэтажном плане	кв. 9
4	Адрес помещения, машино-места	—
	Местоположение помещения, машино-места	Приморский край, г. Владивосток, ул. Гоголя, д. 29, кв. 9
	Дополнение местоположения помещения, машино-места	—
5	Назначение помещения	жилое, квартира
6	Вид (виды) разрешенного использования помещения	—
7	Площадь помещения, машино-места (**Р**), м^2	39.7
8	Наименование помещения	—

№ п/п	Наименование характеристики	Значение характеристики
1	**2**	**3**
1	Кадастровый номер либо ранее присвоенный государственный учетный номер помещения, машино-места (кадастровый, инвентарный или условный номер)	—
	Кадастровый номер исходного объекта недвижимости (объектов недвижимости)	—
2	Номер, тип этажа (этажей), на котором (которых) расположено помещение, машино-место	Этаж 3
3	Обозначение (номер) помещения, машино-места на поэтажном плане	кв. 10
4	Адрес помещения, машино-места	—
	Местоположение помещения, машино-места	Приморский край, г. Владивосток, ул. Гоголя, д. 29, кв. 10
	Дополнение местоположения помещения, машино-места	—
5	Назначение помещения	жилое, квартира
6	Вид (виды) разрешенного использования помещения	—
7	Площадь помещения, машино-места (**Р**), м^2	81.8
8	Наименование помещения	—

№ п/п	Наименование характеристики	Значение характеристики
1	**2**	**3**
1	Кадастровый номер либо ранее присвоенный государственный учетный номер помещения, машино-места (кадастровый, инвентарный или условный номер)	—
	Кадастровый номер исходного объекта недвижимости (объектов недвижимости)	—
2	Номер, тип этажа (этажей), на котором (которых) расположено помещение, машино-место	Этаж 3
3	Обозначение (номер) помещения, машино-места на	кв. 11

1	2	3
	поэтажном плане	
4	Адрес помещения, машино-места	—
	Местоположение помещения, машино-места	Приморский край, г. Владивосток, ул. Гоголя, д. 29, кв. 11
	Дополнение местоположения помещения, машино-места	—
5	Назначение помещения	жилое, квартира
6	Вид (виды) разрешенного использования помещения	—
7	Площадь помещения, машино-места (**Р**), м^2	61.5
8	Наименование помещения	—

№ п/п	Наименование характеристики	Значение характеристики
1	2	3
1	Кадастровый номер либо ранее присвоенный государственный учетный номер помещения, машино-места (кадастровый, инвентарный или условный номер)	—
	Кадастровый номер исходного объекта недвижимости (объектов недвижимости)	—
2	Номер, тип этажа (этажей), на котором (которых) расположено помещение, машино-место	Этаж 3
3	Обозначение (номер) помещения, машино-места на поэтажном плане	кв. 12
4	Адрес помещения, машино-места	—
	Местоположение помещения, машино-места	Приморский край, г. Владивосток, ул. Гоголя, д. 29, кв. 12
	Дополнение местоположения помещения, машино-места	—
5	Назначение помещения	жилое, квартира
6	Вид (виды) разрешенного использования помещения	—
7	Площадь помещения, машино-места (**Р**), м^2	82.4
8	Наименование помещения	—

№ п/п	Наименование характеристики	Значение характеристики
1	2	3
1	Кадастровый номер либо ранее присвоенный государственный учетный номер помещения, машино-места (кадастровый, инвентарный или условный номер)	—
	Кадастровый номер исходного объекта недвижимости (объектов недвижимости)	—
2	Номер, тип этажа (этажей), на котором (которых) расположено помещение, машино-место	Этаж 3
3	Обозначение (номер) помещения, машино-места на поэтажном плане	кв. 13
4	Адрес помещения, машино-места	—
	Местоположение помещения, машино-места	Приморский край, г. Владивосток, ул. Гоголя, д. 29, кв. 13
	Дополнение местоположения помещения, машино-места	—
5	Назначение помещения	жилое, квартира
6	Вид (виды) разрешенного использования помещения	—
7	Площадь помещения, машино-места (**Р**), м^2	39.7

1	2	3
8	Наименование помещения	—

№ п/п	Наименование характеристики	Значение характеристики
1	2	3
1	Кадастровый номер либо ранее присвоенный государственный учетный номер помещения, машино-места (кадастровый, инвентарный или условный номер)	—
	Кадастровый номер исходного объекта недвижимости (объектов недвижимости)	—
2	Номер, тип этажа (этажей), на котором (которых) расположено помещение, машино-место	Этаж 3
3	Обозначение (номер) помещения, машино-места на поэтажном плане	кв. 14
4	Адрес помещения, машино-места	—
	Местоположение помещения, машино-места	Приморский край, г. Владивосток, ул. Гоголя, д. 29, кв. 14
	Дополнение местоположения помещения, машино-места	—
5	Назначение помещения	жилое, квартира
6	Вид (виды) разрешенного использования помещения	—
7	Площадь помещения, машино-места (**Р**), м^2	39.7
8	Наименование помещения	—

№ п/п	Наименование характеристики	Значение характеристики
1	2	3
1	Кадастровый номер либо ранее присвоенный государственный учетный номер помещения, машино-места (кадастровый, инвентарный или условный номер)	—
	Кадастровый номер исходного объекта недвижимости (объектов недвижимости)	—
2	Номер, тип этажа (этажей), на котором (которых) расположено помещение, машино-место	Этаж 3
3	Обозначение (номер) помещения, машино-места на поэтажном плане	кв. 15
4	Адрес помещения, машино-места	—
	Местоположение помещения, машино-места	Приморский край, г. Владивосток, ул. Гоголя, д. 29, кв. 15
	Дополнение местоположения помещения, машино-места	—
5	Назначение помещения	жилое, квартира
6	Вид (виды) разрешенного использования помещения	—
7	Площадь помещения, машино-места (**Р**), м^2	78.1
8	Наименование помещения	—

№ п/п	Наименование характеристики	Значение характеристики
1	2	3
1	Кадастровый номер либо ранее присвоенный государственный учетный номер помещения, машино-места (кадастровый, инвентарный или условный номер)	—
	Кадастровый номер исходного объекта недвижимости (объектов недвижимости)	—
2	Номер, тип этажа (этажей), на котором (которых)	Этаж 3

1	2	3
	расположено помещение, машино-место	
3	Обозначение (номер) помещения, машино-места на поэтажном плане	кв. 16
4	Адрес помещения, машино-места	—
	Местоположение помещения, машино-места	Приморский край, г. Владивосток, ул. Гоголя, д. 29, кв. 16
	Дополнение местоположения помещения, машино-места	—
5	Назначение помещения	жилое, квартира
6	Вид (виды) разрешенного использования помещения	—
7	Площадь помещения, машино-места (**Р**), м^2	40.1
8	Наименование помещения	—

№ п/п	Наименование характеристики	Значение характеристики
1	2	3
1	Кадастровый номер либо ранее присвоенный государственный учетный номер помещения, машино-места (кадастровый, инвентарный или условный номер)	—
	Кадастровый номер исходного объекта недвижимости (объектов недвижимости)	—
2	Номер, тип этажа (этажей), на котором (которых) расположено помещение, машино-место	Этаж 3
3	Обозначение (номер) помещения, машино-места на поэтажном плане	кв. 17
4	Адрес помещения, машино-места	—
	Местоположение помещения, машино-места	Приморский край, г. Владивосток, ул. Гоголя, д. 29, кв. 17
	Дополнение местоположения помещения, машино-места	—
5	Назначение помещения	жилое, квартира
6	Вид (виды) разрешенного использования помещения	—
7	Площадь помещения, машино-места (**Р**), м^2	40.6
8	Наименование помещения	—

№ п/п	Наименование характеристики	Значение характеристики
1	2	3
1	Кадастровый номер либо ранее присвоенный государственный учетный номер помещения, машино-места (кадастровый, инвентарный или условный номер)	—
	Кадастровый номер исходного объекта недвижимости (объектов недвижимости)	—
2	Номер, тип этажа (этажей), на котором (которых) расположено помещение, машино-место	Этаж 4
3	Обозначение (номер) помещения, машино-места на поэтажном плане	кв. 18
4	Адрес помещения, машино-места	—
	Местоположение помещения, машино-места	Приморский край, г. Владивосток, ул. Гоголя, д. 29, кв. 18
	Дополнение местоположения помещения, машино-места	—
5	Назначение помещения	жилое, квартира

1	2	3
6	Вид (виды) разрешенного использования помещения	—
7	Площадь помещения, машино-места (**Р**), м^2	39.7
8	Наименование помещения	—

№ п/п	Наименование характеристики	Значение характеристики
1	2	3
1	Кадастровый номер либо ранее присвоенный государственный учетный номер помещения, машино-места (кадастровый, инвентарный или условный номер)	—
	Кадастровый номер исходного объекта недвижимости (объектов недвижимости)	—
2	Номер, тип этажа (этажей), на котором (которых) расположено помещение, машино-место	Этаж 4
3	Обозначение (номер) помещения, машино-места на поэтажном плане	кв. 19
4	Адрес помещения, машино-места	—
	Местоположение помещения, машино-места	Приморский край, г. Владивосток, ул. Гоголя, д. 29, кв. 19
	Дополнение местоположения помещения, машино-места	—
5	Назначение помещения	жилое, квартира
6	Вид (виды) разрешенного использования помещения	—
7	Площадь помещения, машино-места (**Р**), м^2	81.6
8	Наименование помещения	—

№ п/п	Наименование характеристики	Значение характеристики
1	2	3
1	Кадастровый номер либо ранее присвоенный государственный учетный номер помещения, машино-места (кадастровый, инвентарный или условный номер)	—
	Кадастровый номер исходного объекта недвижимости (объектов недвижимости)	—
2	Номер, тип этажа (этажей), на котором (которых) расположено помещение, машино-место	Этаж 4
3	Обозначение (номер) помещения, машино-места на поэтажном плане	кв. 20
4	Адрес помещения, машино-места	—
	Местоположение помещения, машино-места	Приморский край, г. Владивосток, ул. Гоголя, д. 29, кв. 20
	Дополнение местоположения помещения, машино-места	—
5	Назначение помещения	жилое, квартира
6	Вид (виды) разрешенного использования помещения	—
7	Площадь помещения, машино-места (**Р**), м^2	61.1
8	Наименование помещения	—

№ п/п	Наименование характеристики	Значение характеристики
1	2	3
1	Кадастровый номер либо ранее присвоенный государственный учетный номер помещения, машино-места (кадастровый, инвентарный или условный номер)	—

1	2	3
	Кадастровый номер исходного объекта недвижимости (объектов недвижимости)	—
2	Номер, тип этажа (этажей), на котором (которых) расположено помещение, машино-место	Этаж 4
3	Обозначение (номер) помещения, машино-места на поэтажном плане	кв. 21
4	Адрес помещения, машино-места	—
	Местоположение помещения, машино-места	Приморский край, г. Владивосток, ул. Гоголя, д. 29, кв. 21
	Дополнение местоположения помещения, машино-места	—
5	Назначение помещения	жилое, квартира
6	Вид (виды) разрешенного использования помещения	—
7	Площадь помещения, машино-места (**Р**), м^2	79.6
8	Наименование помещения	—

№ п/п	Наименование характеристики	Значение характеристики
1	2	3
1	Кадастровый номер либо ранее присвоенный государственный учетный номер помещения, машино-места (кадастровый, инвентарный или условный номер)	—
	Кадастровый номер исходного объекта недвижимости (объектов недвижимости)	—
2	Номер, тип этажа (этажей), на котором (которых) расположено помещение, машино-место	Этаж 4
3	Обозначение (номер) помещения, машино-места на поэтажном плане	кв. 22
4	Адрес помещения, машино-места	—
	Местоположение помещения, машино-места	Приморский край, г. Владивосток, ул. Гоголя, д. 29, кв. 22
	Дополнение местоположения помещения, машино-места	—
5	Назначение помещения	жилое, квартира
6	Вид (виды) разрешенного использования помещения	—
7	Площадь помещения, машино-места (**Р**), м^2	39.3
8	Наименование помещения	—

№ п/п	Наименование характеристики	Значение характеристики
1	2	3
1	Кадастровый номер либо ранее присвоенный государственный учетный номер помещения, машино-места (кадастровый, инвентарный или условный номер)	—
	Кадастровый номер исходного объекта недвижимости (объектов недвижимости)	—
2	Номер, тип этажа (этажей), на котором (которых) расположено помещение, машино-место	Этаж 4
3	Обозначение (номер) помещения, машино-места на поэтажном плане	кв. 23
4	Адрес помещения, машино-места	—
	Местоположение помещения, машино-места	Приморский край, г. Владивосток, ул. Гоголя, д. 29, кв. 23

1	2	3
	Дополнение местоположения помещения, машино-места	—
5	Назначение помещения	жилое, квартира
6	Вид (виды) разрешенного использования помещения	—
7	Площадь помещения, машино-места (**Р**), м^2	39.5
8	Наименование помещения	—

№ п/п	Наименование характеристики	Значение характеристики
1	2	3
1	Кадастровый номер либо ранее присвоенный государственный учетный номер помещения, машино-места (кадастровый, инвентарный или условный номер)	—
	Кадастровый номер исходного объекта недвижимости (объектов недвижимости)	—
2	Номер, тип этажа (этажей), на котором (которых) расположено помещение, машино-место	Этаж 4
3	Обозначение (номер) помещения, машино-места на поэтажном плане	кв. 24
4	Адрес помещения, машино-места	—
	Местоположение помещения, машино-места	Приморский край, г. Владивосток, ул. Гоголя, д. 29, кв. 24
	Дополнение местоположения помещения, машино-места	—
5	Назначение помещения	жилое, квартира
6	Вид (виды) разрешенного использования помещения	—
7	Площадь помещения, машино-места (**Р**), м^2	77.4
8	Наименование помещения	—

№ п/п	Наименование характеристики	Значение характеристики
1	2	3
1	Кадастровый номер либо ранее присвоенный государственный учетный номер помещения, машино-места (кадастровый, инвентарный или условный номер)	—
	Кадастровый номер исходного объекта недвижимости (объектов недвижимости)	—
2	Номер, тип этажа (этажей), на котором (которых) расположено помещение, машино-место	Этаж 4
3	Обозначение (номер) помещения, машино-места на поэтажном плане	кв. 25
4	Адрес помещения, машино-места	—
	Местоположение помещения, машино-места	Приморский край, г. Владивосток, ул. Гоголя, д. 29, кв. 25
	Дополнение местоположения помещения, машино-места	—
5	Назначение помещения	жилое, квартира
6	Вид (виды) разрешенного использования помещения	—
7	Площадь помещения, машино-места (**Р**), м^2	40.1
8	Наименование помещения	—

№ п/п	Наименование характеристики	Значение характеристики
1	2	3

1	2	3
1	Кадастровый номер либо ранее присвоенный государственный учетный номер помещения, машино-места (кадастровый, инвентарный или условный номер)	—
	Кадастровый номер исходного объекта недвижимости (объектов недвижимости)	—
2	Номер, тип этажа (этажей), на котором (которых) расположено помещение, машино-место	Этаж 4
3	Обозначение (номер) помещения, машино-места на поэтажном плане	кв. 26
4	Адрес помещения, машино-места	—
	Местоположение помещения, машино-места	Приморский край, г. Владивосток, ул. Гоголя, д. 29, кв. 26
	Дополнение местоположения помещения, машино-места	—
5	Назначение помещения	жилое, квартира
6	Вид (виды) разрешенного использования помещения	—
7	Площадь помещения, машино-места (**Р**), м^2	40.0
8	Наименование помещения	—

№ п/п	Наименование характеристики	Значение характеристики
1	2	3
1	Кадастровый номер либо ранее присвоенный государственный учетный номер помещения, машино-места (кадастровый, инвентарный или условный номер)	—
	Кадастровый номер исходного объекта недвижимости (объектов недвижимости)	—
2	Номер, тип этажа (этажей), на котором (которых) расположено помещение, машино-место	Этаж 5
3	Обозначение (номер) помещения, машино-места на поэтажном плане	кв. 27
4	Адрес помещения, машино-места	—
	Местоположение помещения, машино-места	Приморский край, г. Владивосток, ул. Гоголя, д. 29, кв. 27
	Дополнение местоположения помещения, машино-места	—
5	Назначение помещения	жилое, квартира
6	Вид (виды) разрешенного использования помещения	—
7	Площадь помещения, машино-места (**Р**), м^2	39.8
8	Наименование помещения	—

№ п/п	Наименование характеристики	Значение характеристики
1	2	3
1	Кадастровый номер либо ранее присвоенный государственный учетный номер помещения, машино-места (кадастровый, инвентарный или условный номер)	—
	Кадастровый номер исходного объекта недвижимости (объектов недвижимости)	—
2	Номер, тип этажа (этажей), на котором (которых) расположено помещение, машино-место	Этаж 5
3	Обозначение (номер) помещения, машино-места на поэтажном плане	кв. 28
4	Адрес помещения, машино-места	—

1	2	3
	Местоположение помещения, машино-места	Приморский край, г. Владивосток, ул. Гоголя, д. 29, кв. 28
	Дополнение местоположения помещения, машино-места	—
5	Назначение помещения	жилое, квартира
6	Вид (виды) разрешенного использования помещения	—
7	Площадь помещения, машино-места (**Р**), м^2	81.8
8	Наименование помещения	—

№ п/п	Наименование характеристики	Значение характеристики
1	2	3
1	Кадастровый номер либо ранее присвоенный государственный учетный номер помещения, машино-места (кадастровый, инвентарный или условный номер)	—
	Кадастровый номер исходного объекта недвижимости (объектов недвижимости)	—
2	Номер, тип этажа (этажей), на котором (которых) расположено помещение, машино-место	Этаж 5
3	Обозначение (номер) помещения, машино-места на поэтажном плане	кв. 29
4	Адрес помещения, машино-места	—
	Местоположение помещения, машино-места	Приморский край, г. Владивосток, ул. Гоголя, д. 29, кв. 29
	Дополнение местоположения помещения, машино-места	—
5	Назначение помещения	жилое, квартира
6	Вид (виды) разрешенного использования помещения	—
7	Площадь помещения, машино-места (**Р**), м^2	61.4
8	Наименование помещения	—

№ п/п	Наименование характеристики	Значение характеристики
1	2	3
1	Кадастровый номер либо ранее присвоенный государственный учетный номер помещения, машино-места (кадастровый, инвентарный или условный номер)	—
	Кадастровый номер исходного объекта недвижимости (объектов недвижимости)	—
2	Номер, тип этажа (этажей), на котором (которых) расположено помещение, машино-место	Этаж 5
3	Обозначение (номер) помещения, машино-места на поэтажном плане	кв. 30
4	Адрес помещения, машино-места	—
	Местоположение помещения, машино-места	Приморский край, г. Владивосток, ул. Гоголя, д. 29, кв. 30
	Дополнение местоположения помещения, машино-места	—
5	Назначение помещения	жилое, квартира
6	Вид (виды) разрешенного использования помещения	—
7	Площадь помещения, машино-места (**Р**), м^2	80.3
8	Наименование помещения	—

№ п/п	Наименование характеристики	Значение характеристики
1	**2**	**3**
1	Кадастровый номер либо ранее присвоенный государственный учетный номер помещения, машино-места (кадастровый, инвентарный или условный номер)	—
	Кадастровый номер исходного объекта недвижимости (объектов недвижимости)	—
2	Номер, тип этажа (этажей), на котором (которых) расположено помещение, машино-место	Этаж 5
3	Обозначение (номер) помещения, машино-места на поэтажном плане	кв. 31
4	Адрес помещения, машино-места	—
	Местоположение помещения, машино-места	Приморский край, г. Владивосток, ул. Гоголя, д. 29, кв. 31
	Дополнение местоположения помещения, машино-места	—
5	Назначение помещения	жилое, квартира
6	Вид (виды) разрешенного использования помещения	—
7	Площадь помещения, машино-места (**Р**), м^2	39.7
8	Наименование помещения	—

№ п/п	Наименование характеристики	Значение характеристики
1	**2**	**3**
1	Кадастровый номер либо ранее присвоенный государственный учетный номер помещения, машино-места (кадастровый, инвентарный или условный номер)	—
	Кадастровый номер исходного объекта недвижимости (объектов недвижимости)	—
2	Номер, тип этажа (этажей), на котором (которых) расположено помещение, машино-место	Этаж 5
3	Обозначение (номер) помещения, машино-места на поэтажном плане	кв. 32
4	Адрес помещения, машино-места	—
	Местоположение помещения, машино-места	Приморский край, г. Владивосток, ул. Гоголя, д. 29, кв. 32
	Дополнение местоположения помещения, машино-места	—
5	Назначение помещения	жилое, квартира
6	Вид (виды) разрешенного использования помещения	—
7	Площадь помещения, машино-места (**Р**), м^2	39.5
8	Наименование помещения	—

№ п/п	Наименование характеристики	Значение характеристики
1	**2**	**3**
1	Кадастровый номер либо ранее присвоенный государственный учетный номер помещения, машино-места (кадастровый, инвентарный или условный номер)	—
	Кадастровый номер исходного объекта недвижимости (объектов недвижимости)	—
2	Номер, тип этажа (этажей), на котором (которых) расположено помещение, машино-место	Этаж 5
3	Обозначение (номер) помещения, машино-места на	кв. 33

1	2	3
	поэтажном плане	
4	Адрес помещения, машино-места	—
	Местоположение помещения, машино-места	Приморский край, г. Владивосток, ул. Гоголя, д. 29, кв. 33
	Дополнение местоположения помещения, машино-места	—
5	Назначение помещения	жилое, квартира
6	Вид (виды) разрешенного использования помещения	—
7	Площадь помещения, машино-места (**Р**), м^2	79.0
8	Наименование помещения	—

№ п/п	Наименование характеристики	Значение характеристики
1	2	3
1	Кадастровый номер либо ранее присвоенный государственный учетный номер помещения, машино-места (кадастровый, инвентарный или условный номер)	—
	Кадастровый номер исходного объекта недвижимости (объектов недвижимости)	—
2	Номер, тип этажа (этажей), на котором (которых) расположено помещение, машино-место	Этаж 5
3	Обозначение (номер) помещения, машино-места на поэтажном плане	кв. 34
4	Адрес помещения, машино-места	—
	Местоположение помещения, машино-места	Приморский край, г. Владивосток, ул. Гоголя, д. 29, кв. 34
	Дополнение местоположения помещения, машино-места	—
5	Назначение помещения	жилое, квартира
6	Вид (виды) разрешенного использования помещения	—
7	Площадь помещения, машино-места (**Р**), м^2	40.2
8	Наименование помещения	—

№ п/п	Наименование характеристики	Значение характеристики
1	2	3
1	Кадастровый номер либо ранее присвоенный государственный учетный номер помещения, машино-места (кадастровый, инвентарный или условный номер)	—
	Кадастровый номер исходного объекта недвижимости (объектов недвижимости)	—
2	Номер, тип этажа (этажей), на котором (которых) расположено помещение, машино-место	Этаж 5
3	Обозначение (номер) помещения, машино-места на поэтажном плане	кв. 35
4	Адрес помещения, машино-места	—
	Местоположение помещения, машино-места	Приморский край, г. Владивосток, ул. Гоголя, д. 29, кв. 35
	Дополнение местоположения помещения, машино-места	—
5	Назначение помещения	жилое, квартира
6	Вид (виды) разрешенного использования помещения	—
7	Площадь помещения, машино-места (**Р**), м^2	39.9

1	2	3
8	Наименование помещения	—

№ п/п	Наименование характеристики	Значение характеристики
1	2	3
1	Кадастровый номер либо ранее присвоенный государственный учетный номер помещения, машино-места (кадастровый, инвентарный или условный номер)	—
	Кадастровый номер исходного объекта недвижимости (объектов недвижимости)	—
2	Номер, тип этажа (этажей), на котором (которых) расположено помещение, машино-место	Этаж 6
3	Обозначение (номер) помещения, машино-места на поэтажном плане	кв. 36
4	Адрес помещения, машино-места	—
	Местоположение помещения, машино-места	Приморский край, г. Владивосток, ул. Гоголя, д. 29, кв. 36
	Дополнение местоположения помещения, машино-места	—
5	Назначение помещения	жилое, квартира
6	Вид (виды) разрешенного использования помещения	—
7	Площадь помещения, машино-места (**Р**), м^2	39.8
8	Наименование помещения	—

№ п/п	Наименование характеристики	Значение характеристики
1	2	3
1	Кадастровый номер либо ранее присвоенный государственный учетный номер помещения, машино-места (кадастровый, инвентарный или условный номер)	—
	Кадастровый номер исходного объекта недвижимости (объектов недвижимости)	—
2	Номер, тип этажа (этажей), на котором (которых) расположено помещение, машино-место	Этаж 6
3	Обозначение (номер) помещения, машино-места на поэтажном плане	кв. 37
4	Адрес помещения, машино-места	—
	Местоположение помещения, машино-места	Приморский край, г. Владивосток, ул. Гоголя, д. 29, кв. 37
	Дополнение местоположения помещения, машино-места	—
5	Назначение помещения	жилое, квартира
6	Вид (виды) разрешенного использования помещения	—
7	Площадь помещения, машино-места (**Р**), м^2	81.4
8	Наименование помещения	—

№ п/п	Наименование характеристики	Значение характеристики
1	2	3
1	Кадастровый номер либо ранее присвоенный государственный учетный номер помещения, машино-места (кадастровый, инвентарный или условный номер)	—
	Кадастровый номер исходного объекта недвижимости (объектов недвижимости)	—
2	Номер, тип этажа (этажей), на котором (которых)	Этаж 6

1	2	3
	расположено помещение, машино-место	
3	Обозначение (номер) помещения, машино-места на поэтажном плане	кв. 38
4	Адрес помещения, машино-места	—
	Местоположение помещения, машино-места	Приморский край, г. Владивосток, ул. Гоголя, д. 29, кв. 38
	Дополнение местоположения помещения, машино-места	—
5	Назначение помещения	жилое, квартира
6	Вид (виды) разрешенного использования помещения	—
7	Площадь помещения, машино-места (**Р**), м^2	61.5
8	Наименование помещения	—

№ п/п	Наименование характеристики	Значение характеристики
1	2	3
1	Кадастровый номер либо ранее присвоенный государственный учетный номер помещения, машино-места (кадастровый, инвентарный или условный номер)	—
	Кадастровый номер исходного объекта недвижимости (объектов недвижимости)	—
2	Номер, тип этажа (этажей), на котором (которых) расположено помещение, машино-место	Этаж 6
3	Обозначение (номер) помещения, машино-места на поэтажном плане	кв. 39
4	Адрес помещения, машино-места	—
	Местоположение помещения, машино-места	Приморский край, г. Владивосток, ул. Гоголя, д. 29, кв. 39
	Дополнение местоположения помещения, машино-места	—
5	Назначение помещения	жилое, квартира
6	Вид (виды) разрешенного использования помещения	—
7	Площадь помещения, машино-места (**Р**), м^2	39.6
8	Наименование помещения	—

№ п/п	Наименование характеристики	Значение характеристики
1	2	3
1	Кадастровый номер либо ранее присвоенный государственный учетный номер помещения, машино-места (кадастровый, инвентарный или условный номер)	—
	Кадастровый номер исходного объекта недвижимости (объектов недвижимости)	—
2	Номер, тип этажа (этажей), на котором (которых) расположено помещение, машино-место	Этаж 6
3	Обозначение (номер) помещения, машино-места на поэтажном плане	кв. 40
4	Адрес помещения, машино-места	—
	Местоположение помещения, машино-места	Приморский край, г. Владивосток, ул. Гоголя, д. 29, кв. 40
	Дополнение местоположения помещения, машино-места	—
5	Назначение помещения	жилое, квартира

1	2	3
6	Вид (виды) разрешенного использования помещения	—
7	Площадь помещения, машино-места (**Р**), м^2	39.4
8	Наименование помещения	—

№ п/п	Наименование характеристики	Значение характеристики
1	2	3
1	Кадастровый номер либо ранее присвоенный государственный учетный номер помещения, машино-места (кадастровый, инвентарный или условный номер)	—
	Кадастровый номер исходного объекта недвижимости (объектов недвижимости)	—
2	Номер, тип этажа (этажей), на котором (которых) расположено помещение, машино-место	Этаж 6
3	Обозначение (номер) помещения, машино-места на поэтажном плане	кв. 41
4	Адрес помещения, машино-места	—
	Местоположение помещения, машино-места	Приморский край, г. Владивосток, ул. Гоголя, д. 29, кв. 41
	Дополнение местоположения помещения, машино-места	—
5	Назначение помещения	жилое, квартира
6	Вид (виды) разрешенного использования помещения	—
7	Площадь помещения, машино-места (**Р**), м^2	23.5
8	Наименование помещения	—

№ п/п	Наименование характеристики	Значение характеристики
1	2	3
1	Кадастровый номер либо ранее присвоенный государственный учетный номер помещения, машино-места (кадастровый, инвентарный или условный номер)	—
	Кадастровый номер исходного объекта недвижимости (объектов недвижимости)	—
2	Номер, тип этажа (этажей), на котором (которых) расположено помещение, машино-место	Этаж 6
3	Обозначение (номер) помещения, машино-места на поэтажном плане	кв. 42
4	Адрес помещения, машино-места	—
	Местоположение помещения, машино-места	Приморский край, г. Владивосток, ул. Гоголя, д. 29, кв. 42
	Дополнение местоположения помещения, машино-места	—
5	Назначение помещения	жилое, квартира
6	Вид (виды) разрешенного использования помещения	—
7	Площадь помещения, машино-места (**Р**), м^2	55.5
8	Наименование помещения	—

№ п/п	Наименование характеристики	Значение характеристики
1	2	3
1	Кадастровый номер либо ранее присвоенный государственный учетный номер помещения, машино-места (кадастровый, инвентарный или условный номер)	—

1	2	3
	Кадастровый номер исходного объекта недвижимости (объектов недвижимости)	—
2	Номер, тип этажа (этажей), на котором (которых) расположено помещение, машино-место	Этаж 6
3	Обозначение (номер) помещения, машино-места на поэтажном плане	кв. 43
4	Адрес помещения, машино-места	—
	Местоположение помещения, машино-места	Приморский край, г. Владивосток, ул. Гоголя, д. 29, кв. 43
	Дополнение местоположения помещения, машино-места	—
5	Назначение помещения	жилое, квартира
6	Вид (виды) разрешенного использования помещения	—
7	Площадь помещения, машино-места (**Р**), м^2	78.9
8	Наименование помещения	—

№ п/п	Наименование характеристики	Значение характеристики
1	2	3
1	Кадастровый номер либо ранее присвоенный государственный учетный номер помещения, машино-места (кадастровый, инвентарный или условный номер)	—
	Кадастровый номер исходного объекта недвижимости (объектов недвижимости)	—
2	Номер, тип этажа (этажей), на котором (которых) расположено помещение, машино-место	Этаж 6
3	Обозначение (номер) помещения, машино-места на поэтажном плане	кв. 44
4	Адрес помещения, машино-места	—
	Местоположение помещения, машино-места	Приморский край, г. Владивосток, ул. Гоголя, д. 29, кв. 44
	Дополнение местоположения помещения, машино-места	—
5	Назначение помещения	жилое, квартира
6	Вид (виды) разрешенного использования помещения	—
7	Площадь помещения, машино-места (**Р**), м^2	40.0
8	Наименование помещения	—

№ п/п	Наименование характеристики	Значение характеристики
1	2	3
1	Кадастровый номер либо ранее присвоенный государственный учетный номер помещения, машино-места (кадастровый, инвентарный или условный номер)	—
	Кадастровый номер исходного объекта недвижимости (объектов недвижимости)	—
2	Номер, тип этажа (этажей), на котором (которых) расположено помещение, машино-место	Этаж 6
3	Обозначение (номер) помещения, машино-места на поэтажном плане	кв. 45
4	Адрес помещения, машино-места	—
	Местоположение помещения, машино-места	Приморский край, г. Владивосток, ул. Гоголя, д. 29, кв. 45

1	2	3
	Дополнение местоположения помещения, машино-места	—
5	Назначение помещения	жилое, квартира
6	Вид (виды) разрешенного использования помещения	—
7	Площадь помещения, машино-места (**Р**), м^2	40.1
8	Наименование помещения	—

№ п/п	Наименование характеристики	Значение характеристики
1	2	3
1	Кадастровый номер либо ранее присвоенный государственный учетный номер помещения, машино-места (кадастровый, инвентарный или условный номер)	—
	Кадастровый номер исходного объекта недвижимости (объектов недвижимости)	—
2	Номер, тип этажа (этажей), на котором (которых) расположено помещение, машино-место	Этаж 7
3	Обозначение (номер) помещения, машино-места на поэтажном плане	кв. 46
4	Адрес помещения, машино-места	—
	Местоположение помещения, машино-места	Приморский край, г. Владивосток, ул. Гоголя, д. 29, кв. 46
	Дополнение местоположения помещения, машино-места	—
5	Назначение помещения	жилое, квартира
6	Вид (виды) разрешенного использования помещения	—
7	Площадь помещения, машино-места (**Р**), м^2	39.6
8	Наименование помещения	—

№ п/п	Наименование характеристики	Значение характеристики
1	2	3
1	Кадастровый номер либо ранее присвоенный государственный учетный номер помещения, машино-места (кадастровый, инвентарный или условный номер)	—
	Кадастровый номер исходного объекта недвижимости (объектов недвижимости)	—
2	Номер, тип этажа (этажей), на котором (которых) расположено помещение, машино-место	Этаж 7
3	Обозначение (номер) помещения, машино-места на поэтажном плане	кв. 47
4	Адрес помещения, машино-места	—
	Местоположение помещения, машино-места	Приморский край, г. Владивосток, ул. Гоголя, д. 29, кв. 47
	Дополнение местоположения помещения, машино-места	—
5	Назначение помещения	жилое, квартира
6	Вид (виды) разрешенного использования помещения	—
7	Площадь помещения, машино-места (**Р**), м^2	105.3
8	Наименование помещения	—

№ п/п	Наименование характеристики	Значение характеристики
1	2	3

1	2	3
1	Кадастровый номер либо ранее присвоенный государственный учетный номер помещения, машино-места (кадастровый, инвентарный или условный номер)	—
	Кадастровый номер исходного объекта недвижимости (объектов недвижимости)	—
2	Номер, тип этажа (этажей), на котором (которых) расположено помещение, машино-место	Этаж 7
3	Обозначение (номер) помещения, машино-места на поэтажном плане	кв. 48
4	Адрес помещения, машино-места	—
	Местоположение помещения, машино-места	Приморский край, г. Владивосток, ул. Гоголя, д. 29, кв. 48
	Дополнение местоположения помещения, машино-места	—
5	Назначение помещения	жилое, квартира
6	Вид (виды) разрешенного использования помещения	—
7	Площадь помещения, машино-места (**Р**), м^2	39.5
8	Наименование помещения	—

№ п/п	Наименование характеристики	Значение характеристики
1	2	3
1	Кадастровый номер либо ранее присвоенный государственный учетный номер помещения, машино-места (кадастровый, инвентарный или условный номер)	—
	Кадастровый номер исходного объекта недвижимости (объектов недвижимости)	—
2	Номер, тип этажа (этажей), на котором (которых) расположено помещение, машино-место	Этаж 7
3	Обозначение (номер) помещения, машино-места на поэтажном плане	кв. 49
4	Адрес помещения, машино-места	—
	Местоположение помещения, машино-места	Приморский край, г. Владивосток, ул. Гоголя, д. 29, кв. 49
	Дополнение местоположения помещения, машино-места	—
5	Назначение помещения	жилое, квартира
6	Вид (виды) разрешенного использования помещения	—
7	Площадь помещения, машино-места (**Р**), м^2	80.5
8	Наименование помещения	—

№ п/п	Наименование характеристики	Значение характеристики
1	2	3
1	Кадастровый номер либо ранее присвоенный государственный учетный номер помещения, машино-места (кадастровый, инвентарный или условный номер)	—
	Кадастровый номер исходного объекта недвижимости (объектов недвижимости)	—
2	Номер, тип этажа (этажей), на котором (которых) расположено помещение, машино-место	Этаж 7
3	Обозначение (номер) помещения, машино-места на поэтажном плане	кв. 50
4	Адрес помещения, машино-места	—

1	2	3
	Местоположение помещения, машино-места	Приморский край, г. Владивосток, ул. Гоголя, д. 29, кв. 50
	Дополнение местоположения помещения, машино-места	—
5	Назначение помещения	жилое, квартира
6	Вид (виды) разрешенного использования помещения	—
7	Площадь помещения, машино-места (**Р**), м^2	23.4
8	Наименование помещения	—

№ п/п	Наименование характеристики	Значение характеристики
1	2	3
1	Кадастровый номер либо ранее присвоенный государственный учетный номер помещения, машино-места (кадастровый, инвентарный или условный номер)	—
	Кадастровый номер исходного объекта недвижимости (объектов недвижимости)	—
2	Номер, тип этажа (этажей), на котором (которых) расположено помещение, машино-место	Этаж 7
3	Обозначение (номер) помещения, машино-места на поэтажном плане	кв. 51
4	Адрес помещения, машино-места	—
	Местоположение помещения, машино-места	Приморский край, г. Владивосток, ул. Гоголя, д. 29, кв. 51
	Дополнение местоположения помещения, машино-места	—
5	Назначение помещения	жилое, квартира
6	Вид (виды) разрешенного использования помещения	—
7	Площадь помещения, машино-места (**Р**), м^2	55.7
8	Наименование помещения	—

№ п/п	Наименование характеристики	Значение характеристики
1	2	3
1	Кадастровый номер либо ранее присвоенный государственный учетный номер помещения, машино-места (кадастровый, инвентарный или условный номер)	—
	Кадастровый номер исходного объекта недвижимости (объектов недвижимости)	—
2	Номер, тип этажа (этажей), на котором (которых) расположено помещение, машино-место	Этаж 7
3	Обозначение (номер) помещения, машино-места на поэтажном плане	кв. 52
4	Адрес помещения, машино-места	—
	Местоположение помещения, машино-места	Приморский край, г. Владивосток, ул. Гоголя, д. 29, кв. 52
	Дополнение местоположения помещения, машино-места	—
5	Назначение помещения	жилое, квартира
6	Вид (виды) разрешенного использования помещения	—
7	Площадь помещения, машино-места (**Р**), м^2	79.1
8	Наименование помещения	—

№ п/п	Наименование характеристики	Значение характеристики
1	**2**	**3**
1	Кадастровый номер либо ранее присвоенный государственный учетный номер помещения, машино-места (кадастровый, инвентарный или условный номер)	—
	Кадастровый номер исходного объекта недвижимости (объектов недвижимости)	—
2	Номер, тип этажа (этажей), на котором (которых) расположено помещение, машино-место	Этаж 7
3	Обозначение (номер) помещения, машино-места на поэтажном плане	кв. 53
4	Адрес помещения, машино-места	—
	Местоположение помещения, машино-места	Приморский край, г. Владивосток, ул. Гоголя, д. 29, кв. 53
	Дополнение местоположения помещения, машино-места	—
5	Назначение помещения	жилое, квартира
6	Вид (виды) разрешенного использования помещения	—
7	Площадь помещения, машино-места (**Р**), м^2	23.3
8	Наименование помещения	—

№ п/п	Наименование характеристики	Значение характеристики
1	**2**	**3**
1	Кадастровый номер либо ранее присвоенный государственный учетный номер помещения, машино-места (кадастровый, инвентарный или условный номер)	—
	Кадастровый номер исходного объекта недвижимости (объектов недвижимости)	—
2	Номер, тип этажа (этажей), на котором (которых) расположено помещение, машино-место	Этаж 7
3	Обозначение (номер) помещения, машино-места на поэтажном плане	кв. 54
4	Адрес помещения, машино-места	—
	Местоположение помещения, машино-места	Приморский край, г. Владивосток, ул. Гоголя, д. 29, кв. 54
	Дополнение местоположения помещения, машино-места	—
5	Назначение помещения	жилое, квартира
6	Вид (виды) разрешенного использования помещения	—
7	Площадь помещения, машино-места (**Р**), м^2	56.1
8	Наименование помещения	—

№ п/п	Наименование характеристики	Значение характеристики
1	**2**	**3**
1	Кадастровый номер либо ранее присвоенный государственный учетный номер помещения, машино-места (кадастровый, инвентарный или условный номер)	—
	Кадастровый номер исходного объекта недвижимости (объектов недвижимости)	—
2	Номер, тип этажа (этажей), на котором (которых) расположено помещение, машино-место	Этаж 8
3	Обозначение (номер) помещения, машино-места на	кв. 55

1	2	3
	поэтажном плане	
4	Адрес помещения, машино-места	—
	Местоположение помещения, машино-места	Приморский край, г. Владивосток, ул. Гоголя, д. 29, кв. 55
	Дополнение местоположения помещения, машино-места	—
5	Назначение помещения	жилое, квартира
6	Вид (виды) разрешенного использования помещения	—
7	Площадь помещения, машино-места (**Р**), м^2	39.9
8	Наименование помещения	—

№ п/п	Наименование характеристики	Значение характеристики
1	2	3
1	Кадастровый номер либо ранее присвоенный государственный учетный номер помещения, машино-места (кадастровый, инвентарный или условный номер)	—
	Кадастровый номер исходного объекта недвижимости (объектов недвижимости)	—
2	Номер, тип этажа (этажей), на котором (которых) расположено помещение, машино-место	Этаж 8
3	Обозначение (номер) помещения, машино-места на поэтажном плане	кв. 56
4	Адрес помещения, машино-места	—
	Местоположение помещения, машино-места	Приморский край, г. Владивосток, ул. Гоголя, д. 29, кв. 56
	Дополнение местоположения помещения, машино-места	—
5	Назначение помещения	жилое, квартира
6	Вид (виды) разрешенного использования помещения	—
7	Площадь помещения, машино-места (**Р**), м^2	104.6
8	Наименование помещения	—

№ п/п	Наименование характеристики	Значение характеристики
1	2	3
1	Кадастровый номер либо ранее присвоенный государственный учетный номер помещения, машино-места (кадастровый, инвентарный или условный номер)	—
	Кадастровый номер исходного объекта недвижимости (объектов недвижимости)	—
2	Номер, тип этажа (этажей), на котором (которых) расположено помещение, машино-место	Этаж 8
3	Обозначение (номер) помещения, машино-места на поэтажном плане	кв. 57
4	Адрес помещения, машино-места	—
	Местоположение помещения, машино-места	Приморский край, г. Владивосток, ул. Гоголя, д. 29, кв. 57
	Дополнение местоположения помещения, машино-места	—
5	Назначение помещения	жилое, квартира
6	Вид (виды) разрешенного использования помещения	—
7	Площадь помещения, машино-места (**Р**), м^2	39.3

1	2	3
8	Наименование помещения	—

№ п/п	Наименование характеристики	Значение характеристики
1	2	3
1	Кадастровый номер либо ранее присвоенный государственный учетный номер помещения, машино-места (кадастровый, инвентарный или условный номер)	—
	Кадастровый номер исходного объекта недвижимости (объектов недвижимости)	—
2	Номер, тип этажа (этажей), на котором (которых) расположено помещение, машино-место	Этаж 8
3	Обозначение (номер) помещения, машино-места на поэтажном плане	кв. 58
4	Адрес помещения, машино-места	—
	Местоположение помещения, машино-места	Приморский край, г. Владивосток, ул. Гоголя, д. 29, кв. 58
	Дополнение местоположения помещения, машино-места	—
5	Назначение помещения	жилое, квартира
6	Вид (виды) разрешенного использования помещения	—
7	Площадь помещения, машино-места (**Р**), м^2	80.6
8	Наименование помещения	—

№ п/п	Наименование характеристики	Значение характеристики
1	2	3
1	Кадастровый номер либо ранее присвоенный государственный учетный номер помещения, машино-места (кадастровый, инвентарный или условный номер)	—
	Кадастровый номер исходного объекта недвижимости (объектов недвижимости)	—
2	Номер, тип этажа (этажей), на котором (которых) расположено помещение, машино-место	Этаж 8
3	Обозначение (номер) помещения, машино-места на поэтажном плане	кв. 59
4	Адрес помещения, машино-места	—
	Местоположение помещения, машино-места	Приморский край, г. Владивосток, ул. Гоголя, д. 29, кв. 59
	Дополнение местоположения помещения, машино-места	—
5	Назначение помещения	жилое, квартира
6	Вид (виды) разрешенного использования помещения	—
7	Площадь помещения, машино-места (**Р**), м^2	23.5
8	Наименование помещения	—

№ п/п	Наименование характеристики	Значение характеристики
1	2	3
1	Кадастровый номер либо ранее присвоенный государственный учетный номер помещения, машино-места (кадастровый, инвентарный или условный номер)	—
	Кадастровый номер исходного объекта недвижимости (объектов недвижимости)	—
2	Номер, тип этажа (этажей), на котором (которых)	Этаж 8

1	2	3
	расположено помещение, машино-место	
3	Обозначение (номер) помещения, машино-места на поэтажном плане	кв. 60
4	Адрес помещения, машино-места	—
	Местоположение помещения, машино-места	Приморский край, г. Владивосток, ул. Гоголя, д. 29, кв. 60
	Дополнение местоположения помещения, машино-места	—
5	Назначение помещения	жилое, квартира
6	Вид (виды) разрешенного использования помещения	—
7	Площадь помещения, машино-места (**Р**), м^2	55.7
8	Наименование помещения	—

№ п/п	Наименование характеристики	Значение характеристики
1	2	3
1	Кадастровый номер либо ранее присвоенный государственный учетный номер помещения, машино-места (кадастровый, инвентарный или условный номер)	—
	Кадастровый номер исходного объекта недвижимости (объектов недвижимости)	—
2	Номер, тип этажа (этажей), на котором (которых) расположено помещение, машино-место	Этаж 8
3	Обозначение (номер) помещения, машино-места на поэтажном плане	кв. 61
4	Адрес помещения, машино-места	—
	Местоположение помещения, машино-места	Приморский край, г. Владивосток, ул. Гоголя, д. 29, кв. 61
	Дополнение местоположения помещения, машино-места	—
5	Назначение помещения	жилое, квартира
6	Вид (виды) разрешенного использования помещения	—
7	Площадь помещения, машино-места (**Р**), м^2	79.1
8	Наименование помещения	—

№ п/п	Наименование характеристики	Значение характеристики
1	2	3
1	Кадастровый номер либо ранее присвоенный государственный учетный номер помещения, машино-места (кадастровый, инвентарный или условный номер)	—
	Кадастровый номер исходного объекта недвижимости (объектов недвижимости)	—
2	Номер, тип этажа (этажей), на котором (которых) расположено помещение, машино-место	Этаж 8
3	Обозначение (номер) помещения, машино-места на поэтажном плане	кв. 62
4	Адрес помещения, машино-места	—
	Местоположение помещения, машино-места	Приморский край, г. Владивосток, ул. Гоголя, д. 29, кв. 62
	Дополнение местоположения помещения, машино-места	—
5	Назначение помещения	жилое, квартира

1	2	3
6	Вид (виды) разрешенного использования помещения	—
7	Площадь помещения, машино-места (**Р**), м^2	23.4
8	Наименование помещения	—

№ п/п	Наименование характеристики	Значение характеристики
1	2	3
1	Кадастровый номер либо ранее присвоенный государственный учетный номер помещения, машино-места (кадастровый, инвентарный или условный номер)	—
	Кадастровый номер исходного объекта недвижимости (объектов недвижимости)	—
2	Номер, тип этажа (этажей), на котором (которых) расположено помещение, машино-место	Этаж 8
3	Обозначение (номер) помещения, машино-места на поэтажном плане	кв. 63
4	Адрес помещения, машино-места	—
	Местоположение помещения, машино-места	Приморский край, г. Владивосток, ул. Гоголя, д. 29, кв. 63
	Дополнение местоположения помещения, машино-места	—
5	Назначение помещения	жилое, квартира
6	Вид (виды) разрешенного использования помещения	—
7	Площадь помещения, машино-места (**Р**), м^2	56.2
8	Наименование помещения	—

№ п/п	Наименование характеристики	Значение характеристики
1	2	3
1	Кадастровый номер либо ранее присвоенный государственный учетный номер помещения, машино-места (кадастровый, инвентарный или условный номер)	—
	Кадастровый номер исходного объекта недвижимости (объектов недвижимости)	—
2	Номер, тип этажа (этажей), на котором (которых) расположено помещение, машино-место	Этаж 9
3	Обозначение (номер) помещения, машино-места на поэтажном плане	кв. 64
4	Адрес помещения, машино-места	—
	Местоположение помещения, машино-места	Приморский край, г. Владивосток, ул. Гоголя, д. 29, кв. 64
	Дополнение местоположения помещения, машино-места	—
5	Назначение помещения	жилое, квартира
6	Вид (виды) разрешенного использования помещения	—
7	Площадь помещения, машино-места (**Р**), м^2	39.8
8	Наименование помещения	—

№ п/п	Наименование характеристики	Значение характеристики
1	2	3
1	Кадастровый номер либо ранее присвоенный государственный учетный номер помещения, машино-места (кадастровый, инвентарный или условный номер)	—

1	2	3
	Кадастровый номер исходного объекта недвижимости (объектов недвижимости)	—
2	Номер, тип этажа (этажей), на котором (которых) расположено помещение, машино-место	Этаж 9
3	Обозначение (номер) помещения, машино-места на поэтажном плане	кв. 65
4	Адрес помещения, машино-места	—
	Местоположение помещения, машино-места	Приморский край, г. Владивосток, ул. Гоголя, д. 29, кв. 65
	Дополнение местоположения помещения, машино-места	—
5	Назначение помещения	жилое, квартира
6	Вид (виды) разрешенного использования помещения	—
7	Площадь помещения, машино-места (**Р**), м^2	81.6
8	Наименование помещения	—

№ п/п	Наименование характеристики	Значение характеристики
1	2	3
1	Кадастровый номер либо ранее присвоенный государственный учетный номер помещения, машино-места (кадастровый, инвентарный или условный номер)	—
	Кадастровый номер исходного объекта недвижимости (объектов недвижимости)	—
2	Номер, тип этажа (этажей), на котором (которых) расположено помещение, машино-место	Этаж 9
3	Обозначение (номер) помещения, машино-места на поэтажном плане	кв. 66
4	Адрес помещения, машино-места	—
	Местоположение помещения, машино-места	Приморский край, г. Владивосток, ул. Гоголя, д. 29, кв. 66
	Дополнение местоположения помещения, машино-места	—
5	Назначение помещения	жилое, квартира
6	Вид (виды) разрешенного использования помещения	—
7	Площадь помещения, машино-места (**Р**), м^2	61.6
8	Наименование помещения	—

№ п/п	Наименование характеристики	Значение характеристики
1	2	3
1	Кадастровый номер либо ранее присвоенный государственный учетный номер помещения, машино-места (кадастровый, инвентарный или условный номер)	—
	Кадастровый номер исходного объекта недвижимости (объектов недвижимости)	—
2	Номер, тип этажа (этажей), на котором (которых) расположено помещение, машино-место	Этаж 9
3	Обозначение (номер) помещения, машино-места на поэтажном плане	кв. 67
4	Адрес помещения, машино-места	—
	Местоположение помещения, машино-места	Приморский край, г. Владивосток, ул. Гоголя, д. 29, кв. 67

1	2	3
	Дополнение местоположения помещения, машино-места	—
5	Назначение помещения	жилое, квартира
6	Вид (виды) разрешенного использования помещения	—
7	Площадь помещения, машино-места (**Р**), м^2	80.5
8	Наименование помещения	—

№ п/п	Наименование характеристики	Значение характеристики
1	2	3
1	Кадастровый номер либо ранее присвоенный государственный учетный номер помещения, машино-места (кадастровый, инвентарный или условный номер)	—
	Кадастровый номер исходного объекта недвижимости (объектов недвижимости)	—
2	Номер, тип этажа (этажей), на котором (которых) расположено помещение, машино-место	Этаж 9
3	Обозначение (номер) помещения, машино-места на поэтажном плане	кв. 68
4	Адрес помещения, машино-места	—
	Местоположение помещения, машино-места	Приморский край, г. Владивосток, ул. Гоголя, д. 29, кв. 68
	Дополнение местоположения помещения, машино-места	—
5	Назначение помещения	жилое, квартира
6	Вид (виды) разрешенного использования помещения	—
7	Площадь помещения, машино-места (**Р**), м^2	39.8
8	Наименование помещения	—

№ п/п	Наименование характеристики	Значение характеристики
1	2	3
1	Кадастровый номер либо ранее присвоенный государственный учетный номер помещения, машино-места (кадастровый, инвентарный или условный номер)	—
	Кадастровый номер исходного объекта недвижимости (объектов недвижимости)	—
2	Номер, тип этажа (этажей), на котором (которых) расположено помещение, машино-место	Этаж 9
3	Обозначение (номер) помещения, машино-места на поэтажном плане	кв. 69
4	Адрес помещения, машино-места	—
	Местоположение помещения, машино-места	Приморский край, г. Владивосток, ул. Гоголя, д. 29, кв. 69
	Дополнение местоположения помещения, машино-места	—
5	Назначение помещения	жилое, квартира
6	Вид (виды) разрешенного использования помещения	—
7	Площадь помещения, машино-места (**Р**), м^2	39.7
8	Наименование помещения	—

№ п/п	Наименование характеристики	Значение характеристики
1	2	3

1	2	3
1	Кадастровый номер либо ранее присвоенный государственный учетный номер помещения, машино-места (кадастровый, инвентарный или условный номер)	—
	Кадастровый номер исходного объекта недвижимости (объектов недвижимости)	—
2	Номер, тип этажа (этажей), на котором (которых) расположено помещение, машино-место	Этаж 9
3	Обозначение (номер) помещения, машино-места на поэтажном плане	кв. 70
4	Адрес помещения, машино-места	—
	Местоположение помещения, машино-места	Приморский край, г. Владивосток, ул. Гоголя, д. 29, кв. 70
	Дополнение местоположения помещения, машино-места	—
5	Назначение помещения	жилое, квартира
6	Вид (виды) разрешенного использования помещения	—
7	Площадь помещения, машино-места (**Р**), м^2	79.0
8	Наименование помещения	—

№ п/п	Наименование характеристики	Значение характеристики
1	2	3
1	Кадастровый номер либо ранее присвоенный государственный учетный номер помещения, машино-места (кадастровый, инвентарный или условный номер)	—
	Кадастровый номер исходного объекта недвижимости (объектов недвижимости)	—
2	Номер, тип этажа (этажей), на котором (которых) расположено помещение, машино-место	Этаж 9
3	Обозначение (номер) помещения, машино-места на поэтажном плане	кв. 71
4	Адрес помещения, машино-места	—
	Местоположение помещения, машино-места	Приморский край, г. Владивосток, ул. Гоголя, д. 29, кв. 71
	Дополнение местоположения помещения, машино-места	—
5	Назначение помещения	жилое, квартира
6	Вид (виды) разрешенного использования помещения	—
7	Площадь помещения, машино-места (**Р**), м^2	23.4
8	Наименование помещения	—

№ п/п	Наименование характеристики	Значение характеристики
1	2	3
1	Кадастровый номер либо ранее присвоенный государственный учетный номер помещения, машино-места (кадастровый, инвентарный или условный номер)	—
	Кадастровый номер исходного объекта недвижимости (объектов недвижимости)	—
2	Номер, тип этажа (этажей), на котором (которых) расположено помещение, машино-место	Этаж 9
3	Обозначение (номер) помещения, машино-места на поэтажном плане	кв. 72
4	Адрес помещения, машино-места	—

1	2	3
	Местоположение помещения, машино-места	Приморский край, г. Владивосток, ул. Гоголя, д. 29, кв. 72
	Дополнение местоположения помещения, машино-места	—
5	Назначение помещения	жилое, квартира
6	Вид (виды) разрешенного использования помещения	—
7	Площадь помещения, машино-места (**Р**), м^2	56.5
8	Наименование помещения	—

№ п/п	Наименование характеристики	Значение характеристики
1	**2**	**3**
1	Кадастровый номер либо ранее присвоенный государственный учетный номер помещения, машино-места (кадастровый, инвентарный или условный номер)	—
	Кадастровый номер исходного объекта недвижимости (объектов недвижимости)	—
2	Номер, тип этажа (этажей), на котором (которых) расположено помещение, машино-место	Этаж 10
3	Обозначение (номер) помещения, машино-места на поэтажном плане	кв. 73
4	Адрес помещения, машино-места	—
	Местоположение помещения, машино-места	Приморский край, г. Владивосток, ул. Гоголя, д. 29, кв. 73
	Дополнение местоположения помещения, машино-места	—
5	Назначение помещения	жилое, квартира
6	Вид (виды) разрешенного использования помещения	—
7	Площадь помещения, машино-места (**Р**), м^2	39.7
8	Наименование помещения	—

№ п/п	Наименование характеристики	Значение характеристики
1	**2**	**3**
1	Кадастровый номер либо ранее присвоенный государственный учетный номер помещения, машино-места (кадастровый, инвентарный или условный номер)	—
	Кадастровый номер исходного объекта недвижимости (объектов недвижимости)	—
2	Номер, тип этажа (этажей), на котором (которых) расположено помещение, машино-место	Этаж 10
3	Обозначение (номер) помещения, машино-места на поэтажном плане	кв. 74
4	Адрес помещения, машино-места	—
	Местоположение помещения, машино-места	Приморский край, г. Владивосток, ул. Гоголя, д. 29, кв. 74
	Дополнение местоположения помещения, машино-места	—
5	Назначение помещения	жилое, квартира
6	Вид (виды) разрешенного использования помещения	—
7	Площадь помещения, машино-места (**Р**), м^2	81.3
8	Наименование помещения	—

№ п/п	Наименование характеристики	Значение характеристики
1	**2**	**3**
1	Кадастровый номер либо ранее присвоенный государственный учетный номер помещения, машино-места (кадастровый, инвентарный или условный номер)	—
	Кадастровый номер исходного объекта недвижимости (объектов недвижимости)	—
2	Номер, тип этажа (этажей), на котором (которых) расположено помещение, машино-место	Этаж 10
3	Обозначение (номер) помещения, машино-места на поэтажном плане	кв. 75
4	Адрес помещения, машино-места	—
	Местоположение помещения, машино-места	Приморский край, г. Владивосток, ул. Гоголя, д. 29, кв. 75
	Дополнение местоположения помещения, машино-места	—
5	Назначение помещения	жилое, квартира
6	Вид (виды) разрешенного использования помещения	—
7	Площадь помещения, машино-места (**Р**), м^2	61.0
8	Наименование помещения	—

№ п/п	Наименование характеристики	Значение характеристики
1	**2**	**3**
1	Кадастровый номер либо ранее присвоенный государственный учетный номер помещения, машино-места (кадастровый, инвентарный или условный номер)	—
	Кадастровый номер исходного объекта недвижимости (объектов недвижимости)	—
2	Номер, тип этажа (этажей), на котором (которых) расположено помещение, машино-место	Этаж 10
3	Обозначение (номер) помещения, машино-места на поэтажном плане	кв. 76
4	Адрес помещения, машино-места	—
	Местоположение помещения, машино-места	Приморский край, г. Владивосток, ул. Гоголя, д. 29, кв. 76
	Дополнение местоположения помещения, машино-места	—
5	Назначение помещения	жилое, квартира
6	Вид (виды) разрешенного использования помещения	—
7	Площадь помещения, машино-места (**Р**), м^2	80.5
8	Наименование помещения	—

№ п/п	Наименование характеристики	Значение характеристики
1	**2**	**3**
1	Кадастровый номер либо ранее присвоенный государственный учетный номер помещения, машино-места (кадастровый, инвентарный или условный номер)	—
	Кадастровый номер исходного объекта недвижимости (объектов недвижимости)	—
2	Номер, тип этажа (этажей), на котором (которых) расположено помещение, машино-место	Этаж 10
3	Обозначение (номер) помещения, машино-места на	кв. 77

1	2	3
	поэтажном плане	
4	Адрес помещения, машино-места	—
	Местоположение помещения, машино-места	Приморский край, г. Владивосток, ул. Гоголя, д. 29, кв. 77
	Дополнение местоположения помещения, машино-места	—
5	Назначение помещения	жилое, квартира
6	Вид (виды) разрешенного использования помещения	—
7	Площадь помещения, машино-места (**Р**), м^2	23.2
8	Наименование помещения	—

№ п/п	Наименование характеристики	Значение характеристики
1	2	3
1	Кадастровый номер либо ранее присвоенный государственный учетный номер помещения, машино-места (кадастровый, инвентарный или условный номер)	—
	Кадастровый номер исходного объекта недвижимости (объектов недвижимости)	—
2	Номер, тип этажа (этажей), на котором (которых) расположено помещение, машино-место	Этаж 10
3	Обозначение (номер) помещения, машино-места на поэтажном плане	кв. 78
4	Адрес помещения, машино-места	—
	Местоположение помещения, машино-места	Приморский край, г. Владивосток, ул. Гоголя, д. 29, кв. 78
	Дополнение местоположения помещения, машино-места	—
5	Назначение помещения	жилое, квартира
6	Вид (виды) разрешенного использования помещения	—
7	Площадь помещения, машино-места (**Р**), м^2	55.9
8	Наименование помещения	—

№ п/п	Наименование характеристики	Значение характеристики
1	2	3
1	Кадастровый номер либо ранее присвоенный государственный учетный номер помещения, машино-места (кадастровый, инвентарный или условный номер)	—
	Кадастровый номер исходного объекта недвижимости (объектов недвижимости)	—
2	Номер, тип этажа (этажей), на котором (которых) расположено помещение, машино-место	Этаж 10
3	Обозначение (номер) помещения, машино-места на поэтажном плане	кв. 79
4	Адрес помещения, машино-места	—
	Местоположение помещения, машино-места	Приморский край, г. Владивосток, ул. Гоголя, д. 29, кв. 79
	Дополнение местоположения помещения, машино-места	—
5	Назначение помещения	жилое, квартира
6	Вид (виды) разрешенного использования помещения	—
7	Площадь помещения, машино-места (**Р**), м^2	78.7

1	2	3
8	Наименование помещения	—

№ п/п	Наименование характеристики	Значение характеристики
1	2	3
1	Кадастровый номер либо ранее присвоенный государственный учетный номер помещения, машино-места (кадастровый, инвентарный или условный номер)	—
	Кадастровый номер исходного объекта недвижимости (объектов недвижимости)	—
2	Номер, тип этажа (этажей), на котором (которых) расположено помещение, машино-место	Этаж 10
3	Обозначение (номер) помещения, машино-места на поэтажном плане	кв. 80
4	Адрес помещения, машино-места	—
	Местоположение помещения, машино-места	Приморский край, г. Владивосток, ул. Гоголя, д. 29, кв. 80
	Дополнение местоположения помещения, машино-места	—
5	Назначение помещения	жилое, квартира
6	Вид (виды) разрешенного использования помещения	—
7	Площадь помещения, машино-места (**Р**), м^2	23.4
8	Наименование помещения	—

№ п/п	Наименование характеристики	Значение характеристики
1	2	3
1	Кадастровый номер либо ранее присвоенный государственный учетный номер помещения, машино-места (кадастровый, инвентарный или условный номер)	—
	Кадастровый номер исходного объекта недвижимости (объектов недвижимости)	—
2	Номер, тип этажа (этажей), на котором (которых) расположено помещение, машино-место	Этаж 10
3	Обозначение (номер) помещения, машино-места на поэтажном плане	кв. 81
4	Адрес помещения, машино-места	—
	Местоположение помещения, машино-места	Приморский край, г. Владивосток, ул. Гоголя, д. 29, кв. 81
	Дополнение местоположения помещения, машино-места	—
5	Назначение помещения	жилое, квартира
6	Вид (виды) разрешенного использования помещения	—
7	Площадь помещения, машино-места (**Р**), м^2	56.1
8	Наименование помещения	—

№ п/п	Наименование характеристики	Значение характеристики
1	2	3
1	Кадастровый номер либо ранее присвоенный государственный учетный номер помещения, машино-места (кадастровый, инвентарный или условный номер)	—
	Кадастровый номер исходного объекта недвижимости (объектов недвижимости)	—
2	Номер, тип этажа (этажей), на котором (которых)	Этаж 11

1	2	3
	расположено помещение, машино-место	
3	Обозначение (номер) помещения, машино-места на поэтажном плане	кв. 82
4	Адрес помещения, машино-места	—
	Местоположение помещения, машино-места	Приморский край, г. Владивосток, ул. Гоголя, д. 29, кв. 82
	Дополнение местоположения помещения, машино-места	—
5	Назначение помещения	жилое, квартира
6	Вид (виды) разрешенного использования помещения	—
7	Площадь помещения, машино-места (**Р**), м^2	39.9
8	Наименование помещения	—

№ п/п	Наименование характеристики	Значение характеристики
1	2	3
1	Кадастровый номер либо ранее присвоенный государственный учетный номер помещения, машино-места (кадастровый, инвентарный или условный номер)	—
	Кадастровый номер исходного объекта недвижимости (объектов недвижимости)	—
2	Номер, тип этажа (этажей), на котором (которых) расположено помещение, машино-место	Этаж 11
3	Обозначение (номер) помещения, машино-места на поэтажном плане	кв. 83
4	Адрес помещения, машино-места	—
	Местоположение помещения, машино-места	Приморский край, г. Владивосток, ул. Гоголя, д. 29, кв. 83
	Дополнение местоположения помещения, машино-места	—
5	Назначение помещения	жилое, квартира
6	Вид (виды) разрешенного использования помещения	—
7	Площадь помещения, машино-места (**Р**), м^2	82.7
8	Наименование помещения	—

№ п/п	Наименование характеристики	Значение характеристики
1	2	3
1	Кадастровый номер либо ранее присвоенный государственный учетный номер помещения, машино-места (кадастровый, инвентарный или условный номер)	—
	Кадастровый номер исходного объекта недвижимости (объектов недвижимости)	—
2	Номер, тип этажа (этажей), на котором (которых) расположено помещение, машино-место	Этаж 11
3	Обозначение (номер) помещения, машино-места на поэтажном плане	кв. 84
4	Адрес помещения, машино-места	—
	Местоположение помещения, машино-места	Приморский край, г. Владивосток, ул. Гоголя, д. 29, кв. 84
	Дополнение местоположения помещения, машино-места	—
5	Назначение помещения	жилое, квартира

1	2	3
6	Вид (виды) разрешенного использования помещения	—
7	Площадь помещения, машино-места (**Р**), м^2	61.5
8	Наименование помещения	—

№ п/п	Наименование характеристики	Значение характеристики
1	2	3
1	Кадастровый номер либо ранее присвоенный государственный учетный номер помещения, машино-места (кадастровый, инвентарный или условный номер)	—
	Кадастровый номер исходного объекта недвижимости (объектов недвижимости)	—
2	Номер, тип этажа (этажей), на котором (которых) расположено помещение, машино-место	Этаж 11
3	Обозначение (номер) помещения, машино-места на поэтажном плане	кв. 85
4	Адрес помещения, машино-места	—
	Местоположение помещения, машино-места	Приморский край, г. Владивосток, ул. Гоголя, д. 29, кв. 85
	Дополнение местоположения помещения, машино-места	—
5	Назначение помещения	жилое, квартира
6	Вид (виды) разрешенного использования помещения	—
7	Площадь помещения, машино-места (**Р**), м^2	80.3
8	Наименование помещения	—

№ п/п	Наименование характеристики	Значение характеристики
1	2	3
1	Кадастровый номер либо ранее присвоенный государственный учетный номер помещения, машино-места (кадастровый, инвентарный или условный номер)	—
	Кадастровый номер исходного объекта недвижимости (объектов недвижимости)	—
2	Номер, тип этажа (этажей), на котором (которых) расположено помещение, машино-место	Этаж 11
3	Обозначение (номер) помещения, машино-места на поэтажном плане	кв. 86
4	Адрес помещения, машино-места	—
	Местоположение помещения, машино-места	Приморский край, г. Владивосток, ул. Гоголя, д. 29, кв. 86
	Дополнение местоположения помещения, машино-места	—
5	Назначение помещения	жилое, квартира
6	Вид (виды) разрешенного использования помещения	—
7	Площадь помещения, машино-места (**Р**), м^2	39.5
8	Наименование помещения	—

№ п/п	Наименование характеристики	Значение характеристики
1	2	3
1	Кадастровый номер либо ранее присвоенный государственный учетный номер помещения, машино-места (кадастровый, инвентарный или условный номер)	—

1	2	3
	Кадастровый номер исходного объекта недвижимости (объектов недвижимости)	—
2	Номер, тип этажа (этажей), на котором (которых) расположено помещение, машино-место	Этаж 11
3	Обозначение (номер) помещения, машино-места на поэтажном плане	кв. 87
4	Адрес помещения, машино-места	—
	Местоположение помещения, машино-места	Приморский край, г. Владивосток, ул. Гоголя, д. 29, кв. 87
	Дополнение местоположения помещения, машино-места	—
5	Назначение помещения	жилое, квартира
6	Вид (виды) разрешенного использования помещения	—
7	Площадь помещения, машино-места (**Р**), м^2	39.5
8	Наименование помещения	—

№ п/п	Наименование характеристики	Значение характеристики
1	2	3
1	Кадастровый номер либо ранее присвоенный государственный учетный номер помещения, машино-места (кадастровый, инвентарный или условный номер)	—
	Кадастровый номер исходного объекта недвижимости (объектов недвижимости)	—
2	Номер, тип этажа (этажей), на котором (которых) расположено помещение, машино-место	Этаж 11
3	Обозначение (номер) помещения, машино-места на поэтажном плане	кв. 88
4	Адрес помещения, машино-места	—
	Местоположение помещения, машино-места	Приморский край, г. Владивосток, ул. Гоголя, д. 29, кв. 88
	Дополнение местоположения помещения, машино-места	—
5	Назначение помещения	жилое, квартира
6	Вид (виды) разрешенного использования помещения	—
7	Площадь помещения, машино-места (**Р**), м^2	79.9
8	Наименование помещения	—

№ п/п	Наименование характеристики	Значение характеристики
1	2	3
1	Кадастровый номер либо ранее присвоенный государственный учетный номер помещения, машино-места (кадастровый, инвентарный или условный номер)	—
	Кадастровый номер исходного объекта недвижимости (объектов недвижимости)	—
2	Номер, тип этажа (этажей), на котором (которых) расположено помещение, машино-место	Этаж 11
3	Обозначение (номер) помещения, машино-места на поэтажном плане	кв. 89
4	Адрес помещения, машино-места	—
	Местоположение помещения, машино-места	Приморский край, г. Владивосток, ул. Гоголя, д. 29, кв. 89

1	2	3
	Дополнение местоположения помещения, машино-места	—
5	Назначение помещения	жилое, квартира
6	Вид (виды) разрешенного использования помещения	—
7	Площадь помещения, машино-места (**Р**), м^2	39.7
8	Наименование помещения	—

№ п/п	Наименование характеристики	Значение характеристики
1	2	3
1	Кадастровый номер либо ранее присвоенный государственный учетный номер помещения, машино-места (кадастровый, инвентарный или условный номер)	—
	Кадастровый номер исходного объекта недвижимости (объектов недвижимости)	—
2	Номер, тип этажа (этажей), на котором (которых) расположено помещение, машино-место	Этаж 11
3	Обозначение (номер) помещения, машино-места на поэтажном плане	кв. 90
4	Адрес помещения, машино-места	—
	Местоположение помещения, машино-места	Приморский край, г. Владивосток, ул. Гоголя, д. 29, кв. 90
	Дополнение местоположения помещения, машино-места	—
5	Назначение помещения	жилое, квартира
6	Вид (виды) разрешенного использования помещения	—
7	Площадь помещения, машино-места (**Р**), м^2	39.8
8	Наименование помещения	—

№ п/п	Наименование характеристики	Значение характеристики
1	2	3
1	Кадастровый номер либо ранее присвоенный государственный учетный номер помещения, машино-места (кадастровый, инвентарный или условный номер)	—
	Кадастровый номер исходного объекта недвижимости (объектов недвижимости)	—
2	Номер, тип этажа (этажей), на котором (которых) расположено помещение, машино-место	Этаж 12
3	Обозначение (номер) помещения, машино-места на поэтажном плане	кв. 91
4	Адрес помещения, машино-места	—
	Местоположение помещения, машино-места	Приморский край, г. Владивосток, ул. Гоголя, д. 29, кв. 91
	Дополнение местоположения помещения, машино-места	—
5	Назначение помещения	жилое, квартира
6	Вид (виды) разрешенного использования помещения	—
7	Площадь помещения, машино-места (**Р**), м^2	39.8
8	Наименование помещения	—

№ п/п	Наименование характеристики	Значение характеристики
1	2	3

1	2	3
1	Кадастровый номер либо ранее присвоенный государственный учетный номер помещения, машино-места (кадастровый, инвентарный или условный номер)	—
	Кадастровый номер исходного объекта недвижимости (объектов недвижимости)	—
2	Номер, тип этажа (этажей), на котором (которых) расположено помещение, машино-место	Этаж 12
3	Обозначение (номер) помещения, машино-места на поэтажном плане	кв. 92
4	Адрес помещения, машино-места	—
	Местоположение помещения, машино-места	Приморский край, г. Владивосток, ул. Гоголя, д. 29, кв. 92
	Дополнение местоположения помещения, машино-места	—
5	Назначение помещения	жилое, квартира
6	Вид (виды) разрешенного использования помещения	—
7	Площадь помещения, машино-места (**Р**), м^2	81.0
8	Наименование помещения	—

№ п/п	Наименование характеристики	Значение характеристики
1	2	3
1	Кадастровый номер либо ранее присвоенный государственный учетный номер помещения, машино-места (кадастровый, инвентарный или условный номер)	—
	Кадастровый номер исходного объекта недвижимости (объектов недвижимости)	—
2	Номер, тип этажа (этажей), на котором (которых) расположено помещение, машино-место	Этаж 12
3	Обозначение (номер) помещения, машино-места на поэтажном плане	кв. 93
4	Адрес помещения, машино-места	—
	Местоположение помещения, машино-места	Приморский край, г. Владивосток, ул. Гоголя, д. 29, кв. 93
	Дополнение местоположения помещения, машино-места	—
5	Назначение помещения	жилое, квартира
6	Вид (виды) разрешенного использования помещения	—
7	Площадь помещения, машино-места (**Р**), м^2	61.6
8	Наименование помещения	—

№ п/п	Наименование характеристики	Значение характеристики
1	2	3
1	Кадастровый номер либо ранее присвоенный государственный учетный номер помещения, машино-места (кадастровый, инвентарный или условный номер)	—
	Кадастровый номер исходного объекта недвижимости (объектов недвижимости)	—
2	Номер, тип этажа (этажей), на котором (которых) расположено помещение, машино-место	Этаж 12
3	Обозначение (номер) помещения, машино-места на поэтажном плане	кв. 94
4	Адрес помещения, машино-места	—

1	2	3
	Местоположение помещения, машино-места	Приморский край, г. Владивосток, ул. Гоголя, д. 29, кв. 94
	Дополнение местоположения помещения, машино-места	—
5	Назначение помещения	жилое, квартира
6	Вид (виды) разрешенного использования помещения	—
7	Площадь помещения, машино-места (**Р**), м^2	80.0
8	Наименование помещения	—

№ п/п	Наименование характеристики	Значение характеристики
1	**2**	**3**
1	Кадастровый номер либо ранее присвоенный государственный учетный номер помещения, машино-места (кадастровый, инвентарный или условный номер)	—
	Кадастровый номер исходного объекта недвижимости (объектов недвижимости)	—
2	Номер, тип этажа (этажей), на котором (которых) расположено помещение, машино-место	Этаж 12
3	Обозначение (номер) помещения, машино-места на поэтажном плане	кв. 95
4	Адрес помещения, машино-места	—
	Местоположение помещения, машино-места	Приморский край, г. Владивосток, ул. Гоголя, д. 29, кв. 95
	Дополнение местоположения помещения, машино-места	—
5	Назначение помещения	жилое, квартира
6	Вид (виды) разрешенного использования помещения	—
7	Площадь помещения, машино-места (**Р**), м^2	39.6
8	Наименование помещения	—

№ п/п	Наименование характеристики	Значение характеристики
1	**2**	**3**
1	Кадастровый номер либо ранее присвоенный государственный учетный номер помещения, машино-места (кадастровый, инвентарный или условный номер)	—
	Кадастровый номер исходного объекта недвижимости (объектов недвижимости)	—
2	Номер, тип этажа (этажей), на котором (которых) расположено помещение, машино-место	Этаж 12
3	Обозначение (номер) помещения, машино-места на поэтажном плане	кв. 96
4	Адрес помещения, машино-места	—
	Местоположение помещения, машино-места	Приморский край, г. Владивосток, ул. Гоголя, д. 29, кв. 96
	Дополнение местоположения помещения, машино-места	—
5	Назначение помещения	жилое, квартира
6	Вид (виды) разрешенного использования помещения	—
7	Площадь помещения, машино-места (**Р**), м^2	39.9
8	Наименование помещения	—

№ п/п	Наименование характеристики	Значение характеристики
1	**2**	**3**
1	Кадастровый номер либо ранее присвоенный государственный учетный номер помещения, машино-места (кадастровый, инвентарный или условный номер)	—
	Кадастровый номер исходного объекта недвижимости (объектов недвижимости)	—
2	Номер, тип этажа (этажей), на котором (которых) расположено помещение, машино-место	Этаж 12
3	Обозначение (номер) помещения, машино-места на поэтажном плане	кв. 97
4	Адрес помещения, машино-места	—
	Местоположение помещения, машино-места	Приморский край, г. Владивосток, ул. Гоголя, д. 29, кв. 97
	Дополнение местоположения помещения, машино-места	—
5	Назначение помещения	жилое, квартира
6	Вид (виды) разрешенного использования помещения	—
7	Площадь помещения, машино-места (**Р**), м^2	79.1
8	Наименование помещения	—

№ п/п	Наименование характеристики	Значение характеристики
1	**2**	**3**
1	Кадастровый номер либо ранее присвоенный государственный учетный номер помещения, машино-места (кадастровый, инвентарный или условный номер)	—
	Кадастровый номер исходного объекта недвижимости (объектов недвижимости)	—
2	Номер, тип этажа (этажей), на котором (которых) расположено помещение, машино-место	Этаж 12
3	Обозначение (номер) помещения, машино-места на поэтажном плане	кв. 98
4	Адрес помещения, машино-места	—
	Местоположение помещения, машино-места	Приморский край, г. Владивосток, ул. Гоголя, д. 29, кв. 98
	Дополнение местоположения помещения, машино-места	—
5	Назначение помещения	жилое, квартира
6	Вид (виды) разрешенного использования помещения	—
7	Площадь помещения, машино-места (**Р**), м^2	39.6
8	Наименование помещения	—

№ п/п	Наименование характеристики	Значение характеристики
1	**2**	**3**
1	Кадастровый номер либо ранее присвоенный государственный учетный номер помещения, машино-места (кадастровый, инвентарный или условный номер)	—
	Кадастровый номер исходного объекта недвижимости (объектов недвижимости)	—
2	Номер, тип этажа (этажей), на котором (которых) расположено помещение, машино-место	Этаж 12
3	Обозначение (номер) помещения, машино-места на	кв. 99

1	2	3
	поэтажном плане	
4	Адрес помещения, машино-места	—
	Местоположение помещения, машино-места	Приморский край, г. Владивосток, ул. Гоголя, д. 29, кв. 99
	Дополнение местоположения помещения, машино-места	—
5	Назначение помещения	жилое, квартира
6	Вид (виды) разрешенного использования помещения	—
7	Площадь помещения, машино-места (**Р**), м^2	40.0
8	Наименование помещения	—

№ п/п	Наименование характеристики	Значение характеристики
1	2	3
1	Кадастровый номер либо ранее присвоенный государственный учетный номер помещения, машино-места (кадастровый, инвентарный или условный номер)	—
	Кадастровый номер исходного объекта недвижимости (объектов недвижимости)	—
2	Номер, тип этажа (этажей), на котором (которых) расположено помещение, машино-место	Этаж 13
3	Обозначение (номер) помещения, машино-места на поэтажном плане	кв. 100
4	Адрес помещения, машино-места	—
	Местоположение помещения, машино-места	Приморский край, г. Владивосток, ул. Гоголя, д. 29, кв. 100
	Дополнение местоположения помещения, машино-места	—
5	Назначение помещения	жилое, квартира
6	Вид (виды) разрешенного использования помещения	—
7	Площадь помещения, машино-места (**Р**), м^2	39.9
8	Наименование помещения	—

№ п/п	Наименование характеристики	Значение характеристики
1	2	3
1	Кадастровый номер либо ранее присвоенный государственный учетный номер помещения, машино-места (кадастровый, инвентарный или условный номер)	—
	Кадастровый номер исходного объекта недвижимости (объектов недвижимости)	—
2	Номер, тип этажа (этажей), на котором (которых) расположено помещение, машино-место	Этаж 13
3	Обозначение (номер) помещения, машино-места на поэтажном плане	кв. 101
4	Адрес помещения, машино-места	—
	Местоположение помещения, машино-места	Приморский край, г. Владивосток, ул. Гоголя, д. 29, кв. 101
	Дополнение местоположения помещения, машино-места	—
5	Назначение помещения	жилое, квартира
6	Вид (виды) разрешенного использования помещения	—
7	Площадь помещения, машино-места (**Р**), м^2	81.5

1	2	3
8	Наименование помещения	—

№ п/п	Наименование характеристики	Значение характеристики
1	2	3
1	Кадастровый номер либо ранее присвоенный государственный учетный номер помещения, машино-места (кадастровый, инвентарный или условный номер)	—
	Кадастровый номер исходного объекта недвижимости (объектов недвижимости)	—
2	Номер, тип этажа (этажей), на котором (которых) расположено помещение, машино-место	Этаж 13
3	Обозначение (номер) помещения, машино-места на поэтажном плане	кв. 102
4	Адрес помещения, машино-места	—
	Местоположение помещения, машино-места	Приморский край, г. Владивосток, ул. Гоголя, д. 29, кв. 102
	Дополнение местоположения помещения, машино-места	—
5	Назначение помещения	жилое, квартира
6	Вид (виды) разрешенного использования помещения	—
7	Площадь помещения, машино-места (**Р**), м^2	61.6
8	Наименование помещения	—

№ п/п	Наименование характеристики	Значение характеристики
1	2	3
1	Кадастровый номер либо ранее присвоенный государственный учетный номер помещения, машино-места (кадастровый, инвентарный или условный номер)	—
	Кадастровый номер исходного объекта недвижимости (объектов недвижимости)	—
2	Номер, тип этажа (этажей), на котором (которых) расположено помещение, машино-место	Этаж 13
3	Обозначение (номер) помещения, машино-места на поэтажном плане	кв. 103
4	Адрес помещения, машино-места	—
	Местоположение помещения, машино-места	Приморский край, г. Владивосток, ул. Гоголя, д. 29, кв. 103
	Дополнение местоположения помещения, машино-места	—
5	Назначение помещения	жилое, квартира
6	Вид (виды) разрешенного использования помещения	—
7	Площадь помещения, машино-места (**Р**), м^2	80.5
8	Наименование помещения	—

№ п/п	Наименование характеристики	Значение характеристики
1	2	3
1	Кадастровый номер либо ранее присвоенный государственный учетный номер помещения, машино-места (кадастровый, инвентарный или условный номер)	—
	Кадастровый номер исходного объекта недвижимости (объектов недвижимости)	—
2	Номер, тип этажа (этажей), на котором (которых)	Этаж 13

1	2	3
	расположено помещение, машино-место	
3	Обозначение (номер) помещения, машино-места на поэтажном плане	кв. 104
4	Адрес помещения, машино-места	—
	Местоположение помещения, машино-места	Приморский край, г. Владивосток, ул. Гоголя, д. 29, кв. 104
	Дополнение местоположения помещения, машино-места	—
5	Назначение помещения	жилое, квартира
6	Вид (виды) разрешенного использования помещения	—
7	Площадь помещения, машино-места (**Р**), м^2	39.6
8	Наименование помещения	—

№ п/п	Наименование характеристики	Значение характеристики
1	2	3
1	Кадастровый номер либо ранее присвоенный государственный учетный номер помещения, машино-места (кадастровый, инвентарный или условный номер)	—
	Кадастровый номер исходного объекта недвижимости (объектов недвижимости)	—
2	Номер, тип этажа (этажей), на котором (которых) расположено помещение, машино-место	Этаж 13
3	Обозначение (номер) помещения, машино-места на поэтажном плане	кв. 105
4	Адрес помещения, машино-места	—
	Местоположение помещения, машино-места	Приморский край, г. Владивосток, ул. Гоголя, д. 29, кв. 105
	Дополнение местоположения помещения, машино-места	—
5	Назначение помещения	жилое, квартира
6	Вид (виды) разрешенного использования помещения	—
7	Площадь помещения, машино-места (**Р**), м^2	40.1
8	Наименование помещения	—

№ п/п	Наименование характеристики	Значение характеристики
1	2	3
1	Кадастровый номер либо ранее присвоенный государственный учетный номер помещения, машино-места (кадастровый, инвентарный или условный номер)	—
	Кадастровый номер исходного объекта недвижимости (объектов недвижимости)	—
2	Номер, тип этажа (этажей), на котором (которых) расположено помещение, машино-место	Этаж 13
3	Обозначение (номер) помещения, машино-места на поэтажном плане	кв. 106
4	Адрес помещения, машино-места	—
	Местоположение помещения, машино-места	Приморский край, г. Владивосток, ул. Гоголя, д. 29, кв. 106
	Дополнение местоположения помещения, машино-места	—
5	Назначение помещения	жилое, квартира

1	2	3
6	Вид (виды) разрешенного использования помещения	—
7	Площадь помещения, машино-места (**Р**), м^2	78.5
8	Наименование помещения	—

№ п/п	Наименование характеристики	Значение характеристики
1	2	3
1	Кадастровый номер либо ранее присвоенный государственный учетный номер помещения, машино-места (кадастровый, инвентарный или условный номер)	—
	Кадастровый номер исходного объекта недвижимости (объектов недвижимости)	—
2	Номер, тип этажа (этажей), на котором (которых) расположено помещение, машино-место	Этаж 13
3	Обозначение (номер) помещения, машино-места на поэтажном плане	кв. 107
4	Адрес помещения, машино-места	—
	Местоположение помещения, машино-места	Приморский край, г. Владивосток, ул. Гоголя, д. 29, кв. 107
	Дополнение местоположения помещения, машино-места	—
5	Назначение помещения	жилое, квартира
6	Вид (виды) разрешенного использования помещения	—
7	Площадь помещения, машино-места (**Р**), м^2	40.2
8	Наименование помещения	—

№ п/п	Наименование характеристики	Значение характеристики
1	2	3
1	Кадастровый номер либо ранее присвоенный государственный учетный номер помещения, машино-места (кадастровый, инвентарный или условный номер)	—
	Кадастровый номер исходного объекта недвижимости (объектов недвижимости)	—
2	Номер, тип этажа (этажей), на котором (которых) расположено помещение, машино-место	Этаж 13
3	Обозначение (номер) помещения, машино-места на поэтажном плане	кв. 108
4	Адрес помещения, машино-места	—
	Местоположение помещения, машино-места	Приморский край, г. Владивосток, ул. Гоголя, д. 29, кв. 108
	Дополнение местоположения помещения, машино-места	—
5	Назначение помещения	жилое, квартира
6	Вид (виды) разрешенного использования помещения	—
7	Площадь помещения, машино-места (**Р**), м^2	40.1
8	Наименование помещения	—

№ п/п	Наименование характеристики	Значение характеристики
1	2	3
1	Кадастровый номер либо ранее присвоенный государственный учетный номер помещения, машино-места (кадастровый, инвентарный или условный номер)	—

1	2	3
	Кадастровый номер исходного объекта недвижимости (объектов недвижимости)	—
2	Номер, тип этажа (этажей), на котором (которых) расположено помещение, машино-место	Этаж 14
3	Обозначение (номер) помещения, машино-места на поэтажном плане	кв. 109
4	Адрес помещения, машино-места	—
	Местоположение помещения, машино-места	Приморский край, г. Владивосток, ул. Гоголя, д. 29, кв. 109
	Дополнение местоположения помещения, машино-места	—
5	Назначение помещения	жилое, квартира
6	Вид (виды) разрешенного использования помещения	—
7	Площадь помещения, машино-места (**Р**), м^2	39.8
8	Наименование помещения	—

№ п/п	Наименование характеристики	Значение характеристики
1	2	3
1	Кадастровый номер либо ранее присвоенный государственный учетный номер помещения, машино-места (кадастровый, инвентарный или условный номер)	—
	Кадастровый номер исходного объекта недвижимости (объектов недвижимости)	—
2	Номер, тип этажа (этажей), на котором (которых) расположено помещение, машино-место	Этаж 14
3	Обозначение (номер) помещения, машино-места на поэтажном плане	кв. 110
4	Адрес помещения, машино-места	—
	Местоположение помещения, машино-места	Приморский край, г. Владивосток, ул. Гоголя, д. 29, кв. 110
	Дополнение местоположения помещения, машино-места	—
5	Назначение помещения	жилое, квартира
6	Вид (виды) разрешенного использования помещения	—
7	Площадь помещения, машино-места (**Р**), м^2	81.6
8	Наименование помещения	—

№ п/п	Наименование характеристики	Значение характеристики
1	2	3
1	Кадастровый номер либо ранее присвоенный государственный учетный номер помещения, машино-места (кадастровый, инвентарный или условный номер)	—
	Кадастровый номер исходного объекта недвижимости (объектов недвижимости)	—
2	Номер, тип этажа (этажей), на котором (которых) расположено помещение, машино-место	Этаж 14
3	Обозначение (номер) помещения, машино-места на поэтажном плане	кв. 111
4	Адрес помещения, машино-места	—
	Местоположение помещения, машино-места	Приморский край, г. Владивосток, ул. Гоголя, д. 29, кв. 111

1	2	3
	Дополнение местоположения помещения, машино-места	—
5	Назначение помещения	жилое, квартира
6	Вид (виды) разрешенного использования помещения	—
7	Площадь помещения, машино-места (**Р**), м^2	61.0
8	Наименование помещения	—

№ п/п	Наименование характеристики	Значение характеристики
1	2	3
1	Кадастровый номер либо ранее присвоенный государственный учетный номер помещения, машино-места (кадастровый, инвентарный или условный номер)	—
	Кадастровый номер исходного объекта недвижимости (объектов недвижимости)	—
2	Номер, тип этажа (этажей), на котором (которых) расположено помещение, машино-место	Этаж 14
3	Обозначение (номер) помещения, машино-места на поэтажном плане	кв. 112
4	Адрес помещения, машино-места	—
	Местоположение помещения, машино-места	Приморский край, г. Владивосток, ул. Гоголя, д. 29, кв. 112
	Дополнение местоположения помещения, машино-места	—
5	Назначение помещения	жилое, квартира
6	Вид (виды) разрешенного использования помещения	—
7	Площадь помещения, машино-места (**Р**), м^2	80.1
8	Наименование помещения	—

№ п/п	Наименование характеристики	Значение характеристики
1	2	3
1	Кадастровый номер либо ранее присвоенный государственный учетный номер помещения, машино-места (кадастровый, инвентарный или условный номер)	—
	Кадастровый номер исходного объекта недвижимости (объектов недвижимости)	—
2	Номер, тип этажа (этажей), на котором (которых) расположено помещение, машино-место	Этаж 14
3	Обозначение (номер) помещения, машино-места на поэтажном плане	кв. 113
4	Адрес помещения, машино-места	—
	Местоположение помещения, машино-места	Приморский край, г. Владивосток, ул. Гоголя, д. 29, кв. 113
	Дополнение местоположения помещения, машино-места	—
5	Назначение помещения	жилое, квартира
6	Вид (виды) разрешенного использования помещения	—
7	Площадь помещения, машино-места (**Р**), м^2	39.4
8	Наименование помещения	—

№ п/п	Наименование характеристики	Значение характеристики
1	2	3

1	2	3
1	Кадастровый номер либо ранее присвоенный государственный учетный номер помещения, машино-места (кадастровый, инвентарный или условный номер)	—
	Кадастровый номер исходного объекта недвижимости (объектов недвижимости)	—
2	Номер, тип этажа (этажей), на котором (которых) расположено помещение, машино-место	Этаж 14
3	Обозначение (номер) помещения, машино-места на поэтажном плане	кв. 114
4	Адрес помещения, машино-места	—
	Местоположение помещения, машино-места	Приморский край, г. Владивосток, ул. Гоголя, д. 29, кв. 114
	Дополнение местоположения помещения, машино-места	—
5	Назначение помещения	жилое, квартира
6	Вид (виды) разрешенного использования помещения	—
7	Площадь помещения, машино-места (**Р**), м^2	40.0
8	Наименование помещения	—

№ п/п	Наименование характеристики	Значение характеристики
1	2	3
1	Кадастровый номер либо ранее присвоенный государственный учетный номер помещения, машино-места (кадастровый, инвентарный или условный номер)	—
	Кадастровый номер исходного объекта недвижимости (объектов недвижимости)	—
2	Номер, тип этажа (этажей), на котором (которых) расположено помещение, машино-место	Этаж 14
3	Обозначение (номер) помещения, машино-места на поэтажном плане	кв. 115
4	Адрес помещения, машино-места	—
	Местоположение помещения, машино-места	Приморский край, г. Владивосток, ул. Гоголя, д. 29, кв. 115
	Дополнение местоположения помещения, машино-места	—
5	Назначение помещения	жилое, квартира
6	Вид (виды) разрешенного использования помещения	—
7	Площадь помещения, машино-места (**Р**), м^2	79.0
8	Наименование помещения	—

№ п/п	Наименование характеристики	Значение характеристики
1	2	3
1	Кадастровый номер либо ранее присвоенный государственный учетный номер помещения, машино-места (кадастровый, инвентарный или условный номер)	—
	Кадастровый номер исходного объекта недвижимости (объектов недвижимости)	—
2	Номер, тип этажа (этажей), на котором (которых) расположено помещение, машино-место	Этаж 14
3	Обозначение (номер) помещения, машино-места на поэтажном плане	кв. 116
4	Адрес помещения, машино-места	—

1	2	3
	Местоположение помещения, машино-места	Приморский край, г. Владивосток, ул. Гоголя, д. 29, кв. 116
	Дополнение местоположения помещения, машино-места	—
5	Назначение помещения	жилое, квартира
6	Вид (виды) разрешенного использования помещения	—
7	Площадь помещения, машино-места (**Р**), м^2	39.6
8	Наименование помещения	—

№ п/п	Наименование характеристики	Значение характеристики
1	2	3
1	Кадастровый номер либо ранее присвоенный государственный учетный номер помещения, машино-места (кадастровый, инвентарный или условный номер)	—
	Кадастровый номер исходного объекта недвижимости (объектов недвижимости)	—
2	Номер, тип этажа (этажей), на котором (которых) расположено помещение, машино-место	Этаж 14
3	Обозначение (номер) помещения, машино-места на поэтажном плане	кв. 117
4	Адрес помещения, машино-места	—
	Местоположение помещения, машино-места	Приморский край, г. Владивосток, ул. Гоголя, д. 29, кв. 117
	Дополнение местоположения помещения, машино-места	—
5	Назначение помещения	жилое, квартира
6	Вид (виды) разрешенного использования помещения	—
7	Площадь помещения, машино-места (**Р**), м^2	39.8
8	Наименование помещения	—

№ п/п	Наименование характеристики	Значение характеристики
1	2	3
1	Кадастровый номер либо ранее присвоенный государственный учетный номер помещения, машино-места (кадастровый, инвентарный или условный номер)	—
	Кадастровый номер исходного объекта недвижимости (объектов недвижимости)	—
2	Номер, тип этажа (этажей), на котором (которых) расположено помещение, машино-место	Этаж 15
3	Обозначение (номер) помещения, машино-места на поэтажном плане	кв. 118
4	Адрес помещения, машино-места	—
	Местоположение помещения, машино-места	Приморский край, г. Владивосток, ул. Гоголя, д. 29, кв. 118
	Дополнение местоположения помещения, машино-места	—
5	Назначение помещения	жилое, квартира
6	Вид (виды) разрешенного использования помещения	—
7	Площадь помещения, машино-места (**Р**), м^2	39.4
8	Наименование помещения	—

№ п/п	Наименование характеристики	Значение характеристики
1	**2**	**3**
1	Кадастровый номер либо ранее присвоенный государственный учетный номер помещения, машино-места (кадастровый, инвентарный или условный номер)	—
	Кадастровый номер исходного объекта недвижимости (объектов недвижимости)	—
2	Номер, тип этажа (этажей), на котором (которых) расположено помещение, машино-место	Этаж 15
3	Обозначение (номер) помещения, машино-места на поэтажном плане	кв. 119
4	Адрес помещения, машино-места	—
	Местоположение помещения, машино-места	Приморский край, г. Владивосток, ул. Гоголя, д. 29, кв. 119
	Дополнение местоположения помещения, машино-места	—
5	Назначение помещения	жилое, квартира
6	Вид (виды) разрешенного использования помещения	—
7	Площадь помещения, машино-места (**Р**), м^2	81.1
8	Наименование помещения	—

№ п/п	Наименование характеристики	Значение характеристики
1	**2**	**3**
1	Кадастровый номер либо ранее присвоенный государственный учетный номер помещения, машино-места (кадастровый, инвентарный или условный номер)	—
	Кадастровый номер исходного объекта недвижимости (объектов недвижимости)	—
2	Номер, тип этажа (этажей), на котором (которых) расположено помещение, машино-место	Этаж 15
3	Обозначение (номер) помещения, машино-места на поэтажном плане	кв. 120
4	Адрес помещения, машино-места	—
	Местоположение помещения, машино-места	Приморский край, г. Владивосток, ул. Гоголя, д. 29, кв. 120
	Дополнение местоположения помещения, машино-места	—
5	Назначение помещения	жилое, квартира
6	Вид (виды) разрешенного использования помещения	—
7	Площадь помещения, машино-места (**Р**), м^2	61.0
8	Наименование помещения	—

№ п/п	Наименование характеристики	Значение характеристики
1	**2**	**3**
1	Кадастровый номер либо ранее присвоенный государственный учетный номер помещения, машино-места (кадастровый, инвентарный или условный номер)	—
	Кадастровый номер исходного объекта недвижимости (объектов недвижимости)	—
2	Номер, тип этажа (этажей), на котором (которых) расположено помещение, машино-место	Этаж 15
3	Обозначение (номер) помещения, машино-места на	кв. 121

1	2	3
	поэтажном плане	
4	Адрес помещения, машино-места	—
	Местоположение помещения, машино-места	Приморский край, г. Владивосток, ул. Гоголя, д. 29, кв. 121
	Дополнение местоположения помещения, машино-места	—
5	Назначение помещения	жилое, квартира
6	Вид (виды) разрешенного использования помещения	—
7	Площадь помещения, машино-места (**Р**), м^2	80.0
8	Наименование помещения	—

№ п/п	Наименование характеристики	Значение характеристики
1	2	3
1	Кадастровый номер либо ранее присвоенный государственный учетный номер помещения, машино-места (кадастровый, инвентарный или условный номер)	—
	Кадастровый номер исходного объекта недвижимости (объектов недвижимости)	—
2	Номер, тип этажа (этажей), на котором (которых) расположено помещение, машино-место	Этаж 15
3	Обозначение (номер) помещения, машино-места на поэтажном плане	кв. 122
4	Адрес помещения, машино-места	—
	Местоположение помещения, машино-места	Приморский край, г. Владивосток, ул. Гоголя, д. 29, кв. 122
	Дополнение местоположения помещения, машино-места	—
5	Назначение помещения	жилое, квартира
6	Вид (виды) разрешенного использования помещения	—
7	Площадь помещения, машино-места (**Р**), м^2	159.9
8	Наименование помещения	—

№ п/п	Наименование характеристики	Значение характеристики
1	2	3
1	Кадастровый номер либо ранее присвоенный государственный учетный номер помещения, машино-места (кадастровый, инвентарный или условный номер)	—
	Кадастровый номер исходного объекта недвижимости (объектов недвижимости)	—
2	Номер, тип этажа (этажей), на котором (которых) расположено помещение, машино-место	Этаж 15
3	Обозначение (номер) помещения, машино-места на поэтажном плане	кв. 123
4	Адрес помещения, машино-места	—
	Местоположение помещения, машино-места	Приморский край, г. Владивосток, ул. Гоголя, д. 29, кв. 123
	Дополнение местоположения помещения, машино-места	—
5	Назначение помещения	жилое, квартира
6	Вид (виды) разрешенного использования помещения	—
7	Площадь помещения, машино-места (**Р**), м^2	80.0

1	2	3
8	Наименование помещения	—

№ п/п	Наименование характеристики	Значение характеристики
1	2	3
1	Кадастровый номер либо ранее присвоенный государственный учетный номер помещения, машино-места (кадастровый, инвентарный или условный номер)	—
	Кадастровый номер исходного объекта недвижимости (объектов недвижимости)	—
2	Номер, тип этажа (этажей), на котором (которых) расположено помещение, машино-место	Этаж 16
3	Обозначение (номер) помещения, машино-места на поэтажном плане	кв. 124
4	Адрес помещения, машино-места	—
	Местоположение помещения, машино-места	Приморский край, г. Владивосток, ул. Гоголя, д. 29, кв. 124
	Дополнение местоположения помещения, машино-места	—
5	Назначение помещения	жилое, квартира
6	Вид (виды) разрешенного использования помещения	—
7	Площадь помещения, машино-места (**Р**), м^2	39.7
8	Наименование помещения	—

№ п/п	Наименование характеристики	Значение характеристики
1	2	3
1	Кадастровый номер либо ранее присвоенный государственный учетный номер помещения, машино-места (кадастровый, инвентарный или условный номер)	—
	Кадастровый номер исходного объекта недвижимости (объектов недвижимости)	—
2	Номер, тип этажа (этажей), на котором (которых) расположено помещение, машино-место	Этаж 16
3	Обозначение (номер) помещения, машино-места на поэтажном плане	кв. 125
4	Адрес помещения, машино-места	—
	Местоположение помещения, машино-места	Приморский край, г. Владивосток, ул. Гоголя, д. 29, кв. 125
	Дополнение местоположения помещения, машино-места	—
5	Назначение помещения	жилое, квартира
6	Вид (виды) разрешенного использования помещения	—
7	Площадь помещения, машино-места (**Р**), м^2	81.2
8	Наименование помещения	—

№ п/п	Наименование характеристики	Значение характеристики
1	2	3
1	Кадастровый номер либо ранее присвоенный государственный учетный номер помещения, машино-места (кадастровый, инвентарный или условный номер)	—
	Кадастровый номер исходного объекта недвижимости (объектов недвижимости)	—
2	Номер, тип этажа (этажей), на котором (которых)	Этаж 16

1	2	3
	расположено помещение, машино-место	
3	Обозначение (номер) помещения, машино-места на поэтажном плане	кв. 126
4	Адрес помещения, машино-места	—
	Местоположение помещения, машино-места	Приморский край, г. Владивосток, ул. Гоголя, д. 29, кв. 126
	Дополнение местоположения помещения, машино-места	—
5	Назначение помещения	жилое, квартира
6	Вид (виды) разрешенного использования помещения	—
7	Площадь помещения, машино-места (**Р**), м^2	61.7
8	Наименование помещения	—

№ п/п	Наименование характеристики	Значение характеристики
1	2	3
1	Кадастровый номер либо ранее присвоенный государственный учетный номер помещения, машино-места (кадастровый, инвентарный или условный номер)	—
	Кадастровый номер исходного объекта недвижимости (объектов недвижимости)	—
2	Номер, тип этажа (этажей), на котором (которых) расположено помещение, машино-место	Этаж 16
3	Обозначение (номер) помещения, машино-места на поэтажном плане	кв. 127
4	Адрес помещения, машино-места	—
	Местоположение помещения, машино-места	Приморский край, г. Владивосток, ул. Гоголя, д. 29, кв. 127
	Дополнение местоположения помещения, машино-места	—
5	Назначение помещения	жилое, квартира
6	Вид (виды) разрешенного использования помещения	—
7	Площадь помещения, машино-места (**Р**), м^2	79.7
8	Наименование помещения	—

№ п/п	Наименование характеристики	Значение характеристики
1	2	3
1	Кадастровый номер либо ранее присвоенный государственный учетный номер помещения, машино-места (кадастровый, инвентарный или условный номер)	—
	Кадастровый номер исходного объекта недвижимости (объектов недвижимости)	—
2	Номер, тип этажа (этажей), на котором (которых) расположено помещение, машино-место	Этаж 16
3	Обозначение (номер) помещения, машино-места на поэтажном плане	кв. 128
4	Адрес помещения, машино-места	—
	Местоположение помещения, машино-места	Приморский край, г. Владивосток, ул. Гоголя, д. 29, кв. 128
	Дополнение местоположения помещения, машино-места	—
5	Назначение помещения	жилое, квартира

1	2	3
6	Вид (виды) разрешенного использования помещения	—
7	Площадь помещения, машино-места (**Р**), м^2	80.7
8	Наименование помещения	—

№ п/п	Наименование характеристики	Значение характеристики
1	2	3
1	Кадастровый номер либо ранее присвоенный государственный учетный номер помещения, машино-места (кадастровый, инвентарный или условный номер)	—
	Кадастровый номер исходного объекта недвижимости (объектов недвижимости)	—
2	Номер, тип этажа (этажей), на котором (которых) расположено помещение, машино-место	Этаж 16
3	Обозначение (номер) помещения, машино-места на поэтажном плане	кв. 129
4	Адрес помещения, машино-места	—
	Местоположение помещения, машино-места	Приморский край, г. Владивосток, ул. Гоголя, д. 29, кв. 129
	Дополнение местоположения помещения, машино-места	—
5	Назначение помещения	жилое, квартира
6	Вид (виды) разрешенного использования помещения	—
7	Площадь помещения, машино-места (**Р**), м^2	119.8
8	Наименование помещения	—

№ п/п	Наименование характеристики	Значение характеристики
1	2	3
1	Кадастровый номер либо ранее присвоенный государственный учетный номер помещения, машино-места (кадастровый, инвентарный или условный номер)	—
	Кадастровый номер исходного объекта недвижимости (объектов недвижимости)	—
2	Номер, тип этажа (этажей), на котором (которых) расположено помещение, машино-место	Этаж 16
3	Обозначение (номер) помещения, машино-места на поэтажном плане	кв. 130
4	Адрес помещения, машино-места	—
	Местоположение помещения, машино-места	Приморский край, г. Владивосток, ул. Гоголя, д. 29, кв. 130
	Дополнение местоположения помещения, машино-места	—
5	Назначение помещения	жилое, квартира
6	Вид (виды) разрешенного использования помещения	—
7	Площадь помещения, машино-места (**Р**), м^2	39.6
8	Наименование помещения	—

№ п/п	Наименование характеристики	Значение характеристики
1	2	3
1	Кадастровый номер либо ранее присвоенный государственный учетный номер помещения, машино-места (кадастровый, инвентарный или условный номер)	—

1	2	3
	Кадастровый номер исходного объекта недвижимости (объектов недвижимости)	—
2	Номер, тип этажа (этажей), на котором (которых) расположено помещение, машино-место	Этаж 17
3	Обозначение (номер) помещения, машино-места на поэтажном плане	кв. 131
4	Адрес помещения, машино-места	—
	Местоположение помещения, машино-места	Приморский край, г. Владивосток, ул. Гоголя, д. 29, кв. 131
	Дополнение местоположения помещения, машино-места	—
5	Назначение помещения	жилое, квартира
6	Вид (виды) разрешенного использования помещения	—
7	Площадь помещения, машино-места (**Р**), м^2	39.5
8	Наименование помещения	—

№ п/п	Наименование характеристики	Значение характеристики
1	2	3
1	Кадастровый номер либо ранее присвоенный государственный учетный номер помещения, машино-места (кадастровый, инвентарный или условный номер)	—
	Кадастровый номер исходного объекта недвижимости (объектов недвижимости)	—
2	Номер, тип этажа (этажей), на котором (которых) расположено помещение, машино-место	Этаж 17
3	Обозначение (номер) помещения, машино-места на поэтажном плане	кв. 132
4	Адрес помещения, машино-места	—
	Местоположение помещения, машино-места	Приморский край, г. Владивосток, ул. Гоголя, д. 29, кв. 132
	Дополнение местоположения помещения, машино-места	—
5	Назначение помещения	жилое, квартира
6	Вид (виды) разрешенного использования помещения	—
7	Площадь помещения, машино-места (**Р**), м^2	81.4
8	Наименование помещения	—

№ п/п	Наименование характеристики	Значение характеристики
1	2	3
1	Кадастровый номер либо ранее присвоенный государственный учетный номер помещения, машино-места (кадастровый, инвентарный или условный номер)	—
	Кадастровый номер исходного объекта недвижимости (объектов недвижимости)	—
2	Номер, тип этажа (этажей), на котором (которых) расположено помещение, машино-место	Этаж 17
3	Обозначение (номер) помещения, машино-места на поэтажном плане	кв. 133
4	Адрес помещения, машино-места	—
	Местоположение помещения, машино-места	Приморский край, г. Владивосток, ул. Гоголя, д. 29, кв. 133

1	2	3
	Дополнение местоположения помещения, машино-места	—
5	Назначение помещения	жилое, квартира
6	Вид (виды) разрешенного использования помещения	—
7	Площадь помещения, машино-места (**Р**), м^2	61.7
8	Наименование помещения	—

№ п/п	Наименование характеристики	Значение характеристики
1	2	3
1	Кадастровый номер либо ранее присвоенный государственный учетный номер помещения, машино-места (кадастровый, инвентарный или условный номер)	—
	Кадастровый номер исходного объекта недвижимости (объектов недвижимости)	—
2	Номер, тип этажа (этажей), на котором (которых) расположено помещение, машино-место	Этаж 17
3	Обозначение (номер) помещения, машино-места на поэтажном плане	кв. 134
4	Адрес помещения, машино-места	—
	Местоположение помещения, машино-места	Приморский край, г. Владивосток, ул. Гоголя, д. 29, кв. 134
	Дополнение местоположения помещения, машино-места	—
5	Назначение помещения	жилое, квартира
6	Вид (виды) разрешенного использования помещения	—
7	Площадь помещения, машино-места (**Р**), м^2	80.1
8	Наименование помещения	—

№ п/п	Наименование характеристики	Значение характеристики
1	2	3
1	Кадастровый номер либо ранее присвоенный государственный учетный номер помещения, машино-места (кадастровый, инвентарный или условный номер)	—
	Кадастровый номер исходного объекта недвижимости (объектов недвижимости)	—
2	Номер, тип этажа (этажей), на котором (которых) расположено помещение, машино-место	Этаж 17
3	Обозначение (номер) помещения, машино-места на поэтажном плане	кв. 135
4	Адрес помещения, машино-места	—
	Местоположение помещения, машино-места	Приморский край, г. Владивосток, ул. Гоголя, д. 29, кв. 135
	Дополнение местоположения помещения, машино-места	—
5	Назначение помещения	жилое, квартира
6	Вид (виды) разрешенного использования помещения	—
7	Площадь помещения, машино-места (**Р**), м^2	79.4
8	Наименование помещения	—

№ п/п	Наименование характеристики	Значение характеристики
1	2	3

1	2	3
1	Кадастровый номер либо ранее присвоенный государственный учетный номер помещения, машино-места (кадастровый, инвентарный или условный номер)	—
	Кадастровый номер исходного объекта недвижимости (объектов недвижимости)	—
2	Номер, тип этажа (этажей), на котором (которых) расположено помещение, машино-место	Этаж 17
3	Обозначение (номер) помещения, машино-места на поэтажном плане	кв. 136
4	Адрес помещения, машино-места	—
	Местоположение помещения, машино-места	Приморский край, г. Владивосток, ул. Гоголя, д. 29, кв. 136
	Дополнение местоположения помещения, машино-места	—
5	Назначение помещения	жилое, квартира
6	Вид (виды) разрешенного использования помещения	—
7	Площадь помещения, машино-места (**Р**), м^2	78.9
8	Наименование помещения	—

№ п/п	Наименование характеристики	Значение характеристики
1	2	3
1	Кадастровый номер либо ранее присвоенный государственный учетный номер помещения, машино-места (кадастровый, инвентарный или условный номер)	—
	Кадастровый номер исходного объекта недвижимости (объектов недвижимости)	—
2	Номер, тип этажа (этажей), на котором (которых) расположено помещение, машино-место	Этаж 17
3	Обозначение (номер) помещения, машино-места на поэтажном плане	кв. 137
4	Адрес помещения, машино-места	—
	Местоположение помещения, машино-места	Приморский край, г. Владивосток, ул. Гоголя, д. 29, кв. 137
	Дополнение местоположения помещения, машино-места	—
5	Назначение помещения	жилое, квартира
6	Вид (виды) разрешенного использования помещения	—
7	Площадь помещения, машино-места (**Р**), м^2	40.0
8	Наименование помещения	—

№ п/п	Наименование характеристики	Значение характеристики
1	2	3
1	Кадастровый номер либо ранее присвоенный государственный учетный номер помещения, машино-места (кадастровый, инвентарный или условный номер)	—
	Кадастровый номер исходного объекта недвижимости (объектов недвижимости)	—
2	Номер, тип этажа (этажей), на котором (которых) расположено помещение, машино-место	Этаж 17
3	Обозначение (номер) помещения, машино-места на поэтажном плане	кв. 138
4	Адрес помещения, машино-места	—

1	2	3
	Местоположение помещения, машино-места	Приморский край, г. Владивосток, ул. Гоголя, д. 29, кв. 138
	Дополнение местоположения помещения, машино-места	—
5	Назначение помещения	жилое, квартира
6	Вид (виды) разрешенного использования помещения	—
7	Площадь помещения, машино-места (**Р**), м^2	39.9
8	Наименование помещения	—

№ п/п	Наименование характеристики	Значение характеристики
1	**2**	**3**
1	Кадастровый номер либо ранее присвоенный государственный учетный номер помещения, машино-места (кадастровый, инвентарный или условный номер)	—
	Кадастровый номер исходного объекта недвижимости (объектов недвижимости)	—
2	Номер, тип этажа (этажей), на котором (которых) расположено помещение, машино-место	Этаж 18
3	Обозначение (номер) помещения, машино-места на поэтажном плане	кв. 139
4	Адрес помещения, машино-места	—
	Местоположение помещения, машино-места	Приморский край, г. Владивосток, ул. Гоголя, д. 29, кв. 139
	Дополнение местоположения помещения, машино-места	—
5	Назначение помещения	жилое, квартира
6	Вид (виды) разрешенного использования помещения	—
7	Площадь помещения, машино-места (**Р**), м^2	187.4
8	Наименование помещения	—

№ п/п	Наименование характеристики	Значение характеристики
1	**2**	**3**
1	Кадастровый номер либо ранее присвоенный государственный учетный номер помещения, машино-места (кадастровый, инвентарный или условный номер)	—
	Кадастровый номер исходного объекта недвижимости (объектов недвижимости)	—
2	Номер, тип этажа (этажей), на котором (которых) расположено помещение, машино-место	Этаж 18
3	Обозначение (номер) помещения, машино-места на поэтажном плане	кв. 140
4	Адрес помещения, машино-места	—
	Местоположение помещения, машино-места	Приморский край, г. Владивосток, ул. Гоголя, д. 29, кв. 140
	Дополнение местоположения помещения, машино-места	—
5	Назначение помещения	жилое, квартира
6	Вид (виды) разрешенного использования помещения	—
7	Площадь помещения, машино-места (**Р**), м^2	80.3
8	Наименование помещения	—

№ п/п	Наименование характеристики	Значение характеристики
1	**2**	**3**
1	Кадастровый номер либо ранее присвоенный государственный учетный номер помещения, машино-места (кадастровый, инвентарный или условный номер)	—
	Кадастровый номер исходного объекта недвижимости (объектов недвижимости)	—
2	Номер, тип этажа (этажей), на котором (которых) расположено помещение, машино-место	Этаж 18
3	Обозначение (номер) помещения, машино-места на поэтажном плане	кв. 141
4	Адрес помещения, машино-места	—
	Местоположение помещения, машино-места	Приморский край, г. Владивосток, ул. Гоголя, д. 29, кв. 141
	Дополнение местоположения помещения, машино-места	—
5	Назначение помещения	жилое, квартира
6	Вид (виды) разрешенного использования помещения	—
7	Площадь помещения, машино-места (**Р**), м^2	162.4
8	Наименование помещения	—

№ п/п	Наименование характеристики	Значение характеристики
1	**2**	**3**
1	Кадастровый номер либо ранее присвоенный государственный учетный номер помещения, машино-места (кадастровый, инвентарный или условный номер)	—
	Кадастровый номер исходного объекта недвижимости (объектов недвижимости)	—
2	Номер, тип этажа (этажей), на котором (которых) расположено помещение, машино-место	Этаж 18
3	Обозначение (номер) помещения, машино-места на поэтажном плане	кв. 142
4	Адрес помещения, машино-места	—
	Местоположение помещения, машино-места	Приморский край, г. Владивосток, ул. Гоголя, д. 29, кв. 142
	Дополнение местоположения помещения, машино-места	—
5	Назначение помещения	жилое, квартира
6	Вид (виды) разрешенного использования помещения	—
7	Площадь помещения, машино-места (**Р**), м^2	40.0
8	Наименование помещения	—

№ п/п	Наименование характеристики	Значение характеристики
1	**2**	**3**
1	Кадастровый номер либо ранее присвоенный государственный учетный номер помещения, машино-места (кадастровый, инвентарный или условный номер)	—
	Кадастровый номер исходного объекта недвижимости (объектов недвижимости)	—
2	Номер, тип этажа (этажей), на котором (которых) расположено помещение, машино-место	Этаж 18
3	Обозначение (номер) помещения, машино-места на	кв. 143

1	2	3
	поэтажном плане	
4	Адрес помещения, машино-места	—
	Местоположение помещения, машино-места	Приморский край, г. Владивосток, ул. Гоголя, д. 29, кв. 143
	Дополнение местоположения помещения, машино-места	—
5	Назначение помещения	жилое, квартира
6	Вид (виды) разрешенного использования помещения	—
7	Площадь помещения, машино-места (**Р**), м^2	40.0
8	Наименование помещения	—

№ п/п	Наименование характеристики	Значение характеристики
1	2	3
1	Кадастровый номер либо ранее присвоенный государственный учетный номер помещения, машино-места (кадастровый, инвентарный или условный номер)	—
	Кадастровый номер исходного объекта недвижимости (объектов недвижимости)	—
2	Номер, тип этажа (этажей), на котором (которых) расположено помещение, машино-место	Этаж 19
3	Обозначение (номер) помещения, машино-места на поэтажном плане	кв. 144
4	Адрес помещения, машино-места	—
	Местоположение помещения, машино-места	Приморский край, г. Владивосток, ул. Гоголя, д. 29, кв. 144
	Дополнение местоположения помещения, машино-места	—
5	Назначение помещения	жилое, квартира
6	Вид (виды) разрешенного использования помещения	—
7	Площадь помещения, машино-места (**Р**), м^2	39.5
8	Наименование помещения	—

№ п/п	Наименование характеристики	Значение характеристики
1	2	3
1	Кадастровый номер либо ранее присвоенный государственный учетный номер помещения, машино-места (кадастровый, инвентарный или условный номер)	—
	Кадастровый номер исходного объекта недвижимости (объектов недвижимости)	—
2	Номер, тип этажа (этажей), на котором (которых) расположено помещение, машино-место	Этаж 19
3	Обозначение (номер) помещения, машино-места на поэтажном плане	кв. 145
4	Адрес помещения, машино-места	—
	Местоположение помещения, машино-места	Приморский край, г. Владивосток, ул. Гоголя, д. 29, кв. 145
	Дополнение местоположения помещения, машино-места	—
5	Назначение помещения	жилое, квартира
6	Вид (виды) разрешенного использования помещения	—
7	Площадь помещения, машино-места (**Р**), м^2	81.3

1	2	3
8	Наименование помещения	—

№ п/п	Наименование характеристики	Значение характеристики
1	2	3
1	Кадастровый номер либо ранее присвоенный государственный учетный номер помещения, машино-места (кадастровый, инвентарный или условный номер)	—
	Кадастровый номер исходного объекта недвижимости (объектов недвижимости)	—
2	Номер, тип этажа (этажей), на котором (которых) расположено помещение, машино-место	Этаж 19
3	Обозначение (номер) помещения, машино-места на поэтажном плане	кв. 146
4	Адрес помещения, машино-места	—
	Местоположение помещения, машино-места	Приморский край, г. Владивосток, ул. Гоголя, д. 29, кв. 146
	Дополнение местоположения помещения, машино-места	—
5	Назначение помещения	жилое, квартира
6	Вид (виды) разрешенного использования помещения	—
7	Площадь помещения, машино-места (**Р**), м^2	61.7
8	Наименование помещения	—

№ п/п	Наименование характеристики	Значение характеристики
1	2	3
1	Кадастровый номер либо ранее присвоенный государственный учетный номер помещения, машино-места (кадастровый, инвентарный или условный номер)	—
	Кадастровый номер исходного объекта недвижимости (объектов недвижимости)	—
2	Номер, тип этажа (этажей), на котором (которых) расположено помещение, машино-место	Этаж 19
3	Обозначение (номер) помещения, машино-места на поэтажном плане	кв. 147
4	Адрес помещения, машино-места	—
	Местоположение помещения, машино-места	Приморский край, г. Владивосток, ул. Гоголя, д. 29, кв. 147
	Дополнение местоположения помещения, машино-места	—
5	Назначение помещения	жилое, квартира
6	Вид (виды) разрешенного использования помещения	—
7	Площадь помещения, машино-места (**Р**), м^2	80.2
8	Наименование помещения	—

№ п/п	Наименование характеристики	Значение характеристики
1	2	3
1	Кадастровый номер либо ранее присвоенный государственный учетный номер помещения, машино-места (кадастровый, инвентарный или условный номер)	—
	Кадастровый номер исходного объекта недвижимости (объектов недвижимости)	—
2	Номер, тип этажа (этажей), на котором (которых)	Этаж 19

1	2	3
	расположено помещение, машино-место	
3	Обозначение (номер) помещения, машино-места на поэтажном плане	кв. 148
4	Адрес помещения, машино-места	—
	Местоположение помещения, машино-места	Приморский край, г. Владивосток, ул. Гоголя, д. 29, кв. 148
	Дополнение местоположения помещения, машино-места	—
5	Назначение помещения	жилое, квартира
6	Вид (виды) разрешенного использования помещения	—
7	Площадь помещения, машино-места (**Р**), м^2	23.3
8	Наименование помещения	—

№ п/п	Наименование характеристики	Значение характеристики
1	2	3
1	Кадастровый номер либо ранее присвоенный государственный учетный номер помещения, машино-места (кадастровый, инвентарный или условный номер)	—
	Кадастровый номер исходного объекта недвижимости (объектов недвижимости)	—
2	Номер, тип этажа (этажей), на котором (которых) расположено помещение, машино-место	Этаж 19
3	Обозначение (номер) помещения, машино-места на поэтажном плане	кв. 149
4	Адрес помещения, машино-места	—
	Местоположение помещения, машино-места	Приморский край, г. Владивосток, ул. Гоголя, д. 29, кв. 149
	Дополнение местоположения помещения, машино-места	—
5	Назначение помещения	жилое, квартира
6	Вид (виды) разрешенного использования помещения	—
7	Площадь помещения, машино-места (**Р**), м^2	55.8
8	Наименование помещения	—

№ п/п	Наименование характеристики	Значение характеристики
1	2	3
1	Кадастровый номер либо ранее присвоенный государственный учетный номер помещения, машино-места (кадастровый, инвентарный или условный номер)	—
	Кадастровый номер исходного объекта недвижимости (объектов недвижимости)	—
2	Номер, тип этажа (этажей), на котором (которых) расположено помещение, машино-место	Этаж 19
3	Обозначение (номер) помещения, машино-места на поэтажном плане	кв. 150
4	Адрес помещения, машино-места	—
	Местоположение помещения, машино-места	Приморский край, г. Владивосток, ул. Гоголя, д. 29, кв. 150
	Дополнение местоположения помещения, машино-места	—
5	Назначение помещения	жилое, квартира

1	2	3
6	Вид (виды) разрешенного использования помещения	—
7	Площадь помещения, машино-места (**Р**), м^2	79.0
8	Наименование помещения	—

№ п/п	Наименование характеристики	Значение характеристики
1	2	3
1	Кадастровый номер либо ранее присвоенный государственный учетный номер помещения, машино-места (кадастровый, инвентарный или условный номер)	—
	Кадастровый номер исходного объекта недвижимости (объектов недвижимости)	—
2	Номер, тип этажа (этажей), на котором (которых) расположено помещение, машино-место	Этаж 19
3	Обозначение (номер) помещения, машино-места на поэтажном плане	кв. 151
4	Адрес помещения, машино-места	—
	Местоположение помещения, машино-места	Приморский край, г. Владивосток, ул. Гоголя, д. 29, кв. 151
	Дополнение местоположения помещения, машино-места	—
5	Назначение помещения	жилое, квартира
6	Вид (виды) разрешенного использования помещения	—
7	Площадь помещения, машино-места (**Р**), м^2	40.1
8	Наименование помещения	—

№ п/п	Наименование характеристики	Значение характеристики
1	2	3
1	Кадастровый номер либо ранее присвоенный государственный учетный номер помещения, машино-места (кадастровый, инвентарный или условный номер)	—
	Кадастровый номер исходного объекта недвижимости (объектов недвижимости)	—
2	Номер, тип этажа (этажей), на котором (которых) расположено помещение, машино-место	Этаж 19
3	Обозначение (номер) помещения, машино-места на поэтажном плане	кв. 152
4	Адрес помещения, машино-места	—
	Местоположение помещения, машино-места	Приморский край, г. Владивосток, ул. Гоголя, д. 29, кв. 152
	Дополнение местоположения помещения, машино-места	—
5	Назначение помещения	жилое, квартира
6	Вид (виды) разрешенного использования помещения	—
7	Площадь помещения, машино-места (**Р**), м^2	40.0
8	Наименование помещения	—

№ п/п	Наименование характеристики	Значение характеристики
1	2	3
1	Кадастровый номер либо ранее присвоенный государственный учетный номер помещения, машино-места (кадастровый, инвентарный или условный номер)	—

1	2	3
	Кадастровый номер исходного объекта недвижимости (объектов недвижимости)	—
2	Номер, тип этажа (этажей), на котором (которых) расположено помещение, машино-место	Этаж 20
3	Обозначение (номер) помещения, машино-места на поэтажном плане	кв. 153
4	Адрес помещения, машино-места	—
	Местоположение помещения, машино-места	Приморский край, г. Владивосток, ул. Гоголя, д. 29, кв. 153
	Дополнение местоположения помещения, машино-места	—
5	Назначение помещения	жилое, квартира
6	Вид (виды) разрешенного использования помещения	—
7	Площадь помещения, машино-места (**Р**), м^2	39.5
8	Наименование помещения	—

№ п/п	Наименование характеристики	Значение характеристики
1	2	3
1	Кадастровый номер либо ранее присвоенный государственный учетный номер помещения, машино-места (кадастровый, инвентарный или условный номер)	—
	Кадастровый номер исходного объекта недвижимости (объектов недвижимости)	—
2	Номер, тип этажа (этажей), на котором (которых) расположено помещение, машино-место	Этаж 20
3	Обозначение (номер) помещения, машино-места на поэтажном плане	кв. 154
4	Адрес помещения, машино-места	—
	Местоположение помещения, машино-места	Приморский край, г. Владивосток, ул. Гоголя, д. 29, кв. 154
	Дополнение местоположения помещения, машино-места	—
5	Назначение помещения	жилое, квартира
6	Вид (виды) разрешенного использования помещения	—
7	Площадь помещения, машино-места (**Р**), м^2	81.2
8	Наименование помещения	—

№ п/п	Наименование характеристики	Значение характеристики
1	2	3
1	Кадастровый номер либо ранее присвоенный государственный учетный номер помещения, машино-места (кадастровый, инвентарный или условный номер)	—
	Кадастровый номер исходного объекта недвижимости (объектов недвижимости)	—
2	Номер, тип этажа (этажей), на котором (которых) расположено помещение, машино-место	Этаж 20
3	Обозначение (номер) помещения, машино-места на поэтажном плане	кв. 155
4	Адрес помещения, машино-места	—
	Местоположение помещения, машино-места	Приморский край, г. Владивосток, ул. Гоголя, д. 29, кв. 155

1	2	3
	Дополнение местоположения помещения, машино-места	—
5	Назначение помещения	жилое, квартира
6	Вид (виды) разрешенного использования помещения	—
7	Площадь помещения, машино-места (**Р**), м^2	61.5
8	Наименование помещения	—

№ п/п	Наименование характеристики	Значение характеристики
1	2	3
1	Кадастровый номер либо ранее присвоенный государственный учетный номер помещения, машино-места (кадастровый, инвентарный или условный номер)	—
	Кадастровый номер исходного объекта недвижимости (объектов недвижимости)	—
2	Номер, тип этажа (этажей), на котором (которых) расположено помещение, машино-место	Этаж 20
3	Обозначение (номер) помещения, машино-места на поэтажном плане	кв. 156
4	Адрес помещения, машино-места	—
	Местоположение помещения, машино-места	Приморский край, г. Владивосток, ул. Гоголя, д. 29, кв. 156
	Дополнение местоположения помещения, машино-места	—
5	Назначение помещения	жилое, квартира
6	Вид (виды) разрешенного использования помещения	—
7	Площадь помещения, машино-места (**Р**), м^2	80.1
8	Наименование помещения	—

№ п/п	Наименование характеристики	Значение характеристики
1	2	3
1	Кадастровый номер либо ранее присвоенный государственный учетный номер помещения, машино-места (кадастровый, инвентарный или условный номер)	—
	Кадастровый номер исходного объекта недвижимости (объектов недвижимости)	—
2	Номер, тип этажа (этажей), на котором (которых) расположено помещение, машино-место	Этаж 20
3	Обозначение (номер) помещения, машино-места на поэтажном плане	кв. 157
4	Адрес помещения, машино-места	—
	Местоположение помещения, машино-места	Приморский край, г. Владивосток, ул. Гоголя, д. 29, кв. 157
	Дополнение местоположения помещения, машино-места	—
5	Назначение помещения	жилое, квартира
6	Вид (виды) разрешенного использования помещения	—
7	Площадь помещения, машино-места (**Р**), м^2	23.3
8	Наименование помещения	—

№ п/п	Наименование характеристики	Значение характеристики
1	2	3

1	2	3
1	Кадастровый номер либо ранее присвоенный государственный учетный номер помещения, машино-места (кадастровый, инвентарный или условный номер)	—
	Кадастровый номер исходного объекта недвижимости (объектов недвижимости)	—
2	Номер, тип этажа (этажей), на котором (которых) расположено помещение, машино-место	Этаж 20
3	Обозначение (номер) помещения, машино-места на поэтажном плане	кв. 158
4	Адрес помещения, машино-места	—
	Местоположение помещения, машино-места	Приморский край, г. Владивосток, ул. Гоголя, д. 29, кв. 158
	Дополнение местоположения помещения, машино-места	—
5	Назначение помещения	жилое, квартира
6	Вид (виды) разрешенного использования помещения	—
7	Площадь помещения, машино-места (**Р**), м^2	55.8
8	Наименование помещения	—

№ п/п	Наименование характеристики	Значение характеристики
1	2	3
1	Кадастровый номер либо ранее присвоенный государственный учетный номер помещения, машино-места (кадастровый, инвентарный или условный номер)	—
	Кадастровый номер исходного объекта недвижимости (объектов недвижимости)	—
2	Номер, тип этажа (этажей), на котором (которых) расположено помещение, машино-место	Этаж 20
3	Обозначение (номер) помещения, машино-места на поэтажном плане	кв. 159
4	Адрес помещения, машино-места	—
	Местоположение помещения, машино-места	Приморский край, г. Владивосток, ул. Гоголя, д. 29, кв. 159
	Дополнение местоположения помещения, машино-места	—
5	Назначение помещения	жилое, квартира
6	Вид (виды) разрешенного использования помещения	—
7	Площадь помещения, машино-места (**Р**), м^2	78.7
8	Наименование помещения	—

№ п/п	Наименование характеристики	Значение характеристики
1	2	3
1	Кадастровый номер либо ранее присвоенный государственный учетный номер помещения, машино-места (кадастровый, инвентарный или условный номер)	—
	Кадастровый номер исходного объекта недвижимости (объектов недвижимости)	—
2	Номер, тип этажа (этажей), на котором (которых) расположено помещение, машино-место	Этаж 20
3	Обозначение (номер) помещения, машино-места на поэтажном плане	кв. 160
4	Адрес помещения, машино-места	—

1	2	3
	Местоположение помещения, машино-места	Приморский край, г. Владивосток, ул. Гоголя, д. 29, кв. 160
	Дополнение местоположения помещения, машино-места	—
5	Назначение помещения	жилое, квартира
6	Вид (виды) разрешенного использования помещения	—
7	Площадь помещения, машино-места (**Р**), м^2	39.7
8	Наименование помещения	—

№ п/п	Наименование характеристики	Значение характеристики
1	**2**	**3**
1	Кадастровый номер либо ранее присвоенный государственный учетный номер помещения, машино-места (кадастровый, инвентарный или условный номер)	—
	Кадастровый номер исходного объекта недвижимости (объектов недвижимости)	—
2	Номер, тип этажа (этажей), на котором (которых) расположено помещение, машино-место	Этаж 20
3	Обозначение (номер) помещения, машино-места на поэтажном плане	кв. 161
4	Адрес помещения, машино-места	—
	Местоположение помещения, машино-места	Приморский край, г. Владивосток, ул. Гоголя, д. 29, кв. 161
	Дополнение местоположения помещения, машино-места	—
5	Назначение помещения	жилое, квартира
6	Вид (виды) разрешенного использования помещения	—
7	Площадь помещения, машино-места (**Р**), м^2	40.0
8	Наименование помещения	—

№ п/п	Наименование характеристики	Значение характеристики
1	**2**	**3**
1	Кадастровый номер либо ранее присвоенный государственный учетный номер помещения, машино-места (кадастровый, инвентарный или условный номер)	—
	Кадастровый номер исходного объекта недвижимости (объектов недвижимости)	—
2	Номер, тип этажа (этажей), на котором (которых) расположено помещение, машино-место	Этаж 21
3	Обозначение (номер) помещения, машино-места на поэтажном плане	кв. 162
4	Адрес помещения, машино-места	—
	Местоположение помещения, машино-места	Приморский край, г. Владивосток, ул. Гоголя, д. 29, кв. 162
	Дополнение местоположения помещения, машино-места	—
5	Назначение помещения	жилое, квартира
6	Вид (виды) разрешенного использования помещения	—
7	Площадь помещения, машино-места (**Р**), м^2	39.6
8	Наименование помещения	—

№ п/п	Наименование характеристики	Значение характеристики
1	**2**	**3**
1	Кадастровый номер либо ранее присвоенный государственный учетный номер помещения, машино-места (кадастровый, инвентарный или условный номер)	—
	Кадастровый номер исходного объекта недвижимости (объектов недвижимости)	—
2	Номер, тип этажа (этажей), на котором (которых) расположено помещение, машино-место	Этаж 21
3	Обозначение (номер) помещения, машино-места на поэтажном плане	кв. 163
4	Адрес помещения, машино-места	—
	Местоположение помещения, машино-места	Приморский край, г. Владивосток, ул. Гоголя, д. 29, кв. 163
	Дополнение местоположения помещения, машино-места	—
5	Назначение помещения	жилое, квартира
6	Вид (виды) разрешенного использования помещения	—
7	Площадь помещения, машино-места (**Р**), м^2	104.8
8	Наименование помещения	—

№ п/п	Наименование характеристики	Значение характеристики
1	**2**	**3**
1	Кадастровый номер либо ранее присвоенный государственный учетный номер помещения, машино-места (кадастровый, инвентарный или условный номер)	—
	Кадастровый номер исходного объекта недвижимости (объектов недвижимости)	—
2	Номер, тип этажа (этажей), на котором (которых) расположено помещение, машино-место	Этаж 21
3	Обозначение (номер) помещения, машино-места на поэтажном плане	кв. 164
4	Адрес помещения, машино-места	—
	Местоположение помещения, машино-места	Приморский край, г. Владивосток, ул. Гоголя, д. 29, кв. 164
	Дополнение местоположения помещения, машино-места	—
5	Назначение помещения	жилое, квартира
6	Вид (виды) разрешенного использования помещения	—
7	Площадь помещения, машино-места (**Р**), м^2	39.3
8	Наименование помещения	—

№ п/п	Наименование характеристики	Значение характеристики
1	**2**	**3**
1	Кадастровый номер либо ранее присвоенный государственный учетный номер помещения, машино-места (кадастровый, инвентарный или условный номер)	—
	Кадастровый номер исходного объекта недвижимости (объектов недвижимости)	—
2	Номер, тип этажа (этажей), на котором (которых) расположено помещение, машино-место	Этаж 21
3	Обозначение (номер) помещения, машино-места на	кв. 165

1	2	3
	поэтажном плане	
4	Адрес помещения, машино-места	—
	Местоположение помещения, машино-места	Приморский край, г. Владивосток, ул. Гоголя, д. 29, кв. 165
	Дополнение местоположения помещения, машино-места	—
5	Назначение помещения	жилое, квартира
6	Вид (виды) разрешенного использования помещения	—
7	Площадь помещения, машино-места (**Р**), м^2	39.9
8	Наименование помещения	—

№ п/п	Наименование характеристики	Значение характеристики
1	2	3
1	Кадастровый номер либо ранее присвоенный государственный учетный номер помещения, машино-места (кадастровый, инвентарный или условный номер)	—
	Кадастровый номер исходного объекта недвижимости (объектов недвижимости)	—
2	Номер, тип этажа (этажей), на котором (которых) расположено помещение, машино-место	Этаж 21
3	Обозначение (номер) помещения, машино-места на поэтажном плане	кв. 166
4	Адрес помещения, машино-места	—
	Местоположение помещения, машино-места	Приморский край, г. Владивосток, ул. Гоголя, д. 29, кв. 166
	Дополнение местоположения помещения, машино-места	—
5	Назначение помещения	жилое, квартира
6	Вид (виды) разрешенного использования помещения	—
7	Площадь помещения, машино-места (**Р**), м^2	39.4
8	Наименование помещения	—

№ п/п	Наименование характеристики	Значение характеристики
1	2	3
1	Кадастровый номер либо ранее присвоенный государственный учетный номер помещения, машино-места (кадастровый, инвентарный или условный номер)	—
	Кадастровый номер исходного объекта недвижимости (объектов недвижимости)	—
2	Номер, тип этажа (этажей), на котором (которых) расположено помещение, машино-место	Этаж 21
3	Обозначение (номер) помещения, машино-места на поэтажном плане	кв. 167
4	Адрес помещения, машино-места	—
	Местоположение помещения, машино-места	Приморский край, г. Владивосток, ул. Гоголя, д. 29, кв. 167
	Дополнение местоположения помещения, машино-места	—
5	Назначение помещения	жилое, квартира
6	Вид (виды) разрешенного использования помещения	—
7	Площадь помещения, машино-места (**Р**), м^2	39.6

1	2	3
8	Наименование помещения	—

№ п/п	Наименование характеристики	Значение характеристики
1	2	3
1	Кадастровый номер либо ранее присвоенный государственный учетный номер помещения, машино-места (кадастровый, инвентарный или условный номер)	—
	Кадастровый номер исходного объекта недвижимости (объектов недвижимости)	—
2	Номер, тип этажа (этажей), на котором (которых) расположено помещение, машино-место	Этаж 21
3	Обозначение (номер) помещения, машино-места на поэтажном плане	кв. 168
4	Адрес помещения, машино-места	—
	Местоположение помещения, машино-места	Приморский край, г. Владивосток, ул. Гоголя, д. 29, кв. 168
	Дополнение местоположения помещения, машино-места	—
5	Назначение помещения	жилое, квартира
6	Вид (виды) разрешенного использования помещения	—
7	Площадь помещения, машино-места (**Р**), м^2	116.8
8	Наименование помещения	—

№ п/п	Наименование характеристики	Значение характеристики
1	2	3
1	Кадастровый номер либо ранее присвоенный государственный учетный номер помещения, машино-места (кадастровый, инвентарный или условный номер)	—
	Кадастровый номер исходного объекта недвижимости (объектов недвижимости)	—
2	Номер, тип этажа (этажей), на котором (которых) расположено помещение, машино-место	Этаж 21
3	Обозначение (номер) помещения, машино-места на поэтажном плане	кв. 169
4	Адрес помещения, машино-места	—
	Местоположение помещения, машино-места	Приморский край, г. Владивосток, ул. Гоголя, д. 29, кв. 169
	Дополнение местоположения помещения, машино-места	—
5	Назначение помещения	жилое, квартира
6	Вид (виды) разрешенного использования помещения	—
7	Площадь помещения, машино-места (**Р**), м^2	39.9
8	Наименование помещения	—

№ п/п	Наименование характеристики	Значение характеристики
1	2	3
1	Кадастровый номер либо ранее присвоенный государственный учетный номер помещения, машино-места (кадастровый, инвентарный или условный номер)	—
	Кадастровый номер исходного объекта недвижимости (объектов недвижимости)	—
2	Номер, тип этажа (этажей), на котором (которых)	Этаж 21

1	2	3
	расположено помещение, машино-место	
3	Обозначение (номер) помещения, машино-места на поэтажном плане	кв. 170
4	Адрес помещения, машино-места	—
	Местоположение помещения, машино-места	Приморский край, г. Владивосток, ул. Гоголя, д. 29, кв. 170
	Дополнение местоположения помещения, машино-места	—
5	Назначение помещения	жилое, квартира
6	Вид (виды) разрешенного использования помещения	—
7	Площадь помещения, машино-места (**Р**), м^2	39.9
8	Наименование помещения	—

№ п/п	Наименование характеристики	Значение характеристики
1	2	3
1	Кадастровый номер либо ранее присвоенный государственный учетный номер помещения, машино-места (кадастровый, инвентарный или условный номер)	—
	Кадастровый номер исходного объекта недвижимости (объектов недвижимости)	—
2	Номер, тип этажа (этажей), на котором (которых) расположено помещение, машино-место	Этаж 22
3	Обозначение (номер) помещения, машино-места на поэтажном плане	кв. 171
4	Адрес помещения, машино-места	—
	Местоположение помещения, машино-места	Приморский край, г. Владивосток, ул. Гоголя, д. 29, кв. 171
	Дополнение местоположения помещения, машино-места	—
5	Назначение помещения	жилое, квартира
6	Вид (виды) разрешенного использования помещения	—
7	Площадь помещения, машино-места (**Р**), м^2	39.6
8	Наименование помещения	—

№ п/п	Наименование характеристики	Значение характеристики
1	2	3
1	Кадастровый номер либо ранее присвоенный государственный учетный номер помещения, машино-места (кадастровый, инвентарный или условный номер)	—
	Кадастровый номер исходного объекта недвижимости (объектов недвижимости)	—
2	Номер, тип этажа (этажей), на котором (которых) расположено помещение, машино-место	Этаж 22
3	Обозначение (номер) помещения, машино-места на поэтажном плане	кв. 172
4	Адрес помещения, машино-места	—
	Местоположение помещения, машино-места	Приморский край, г. Владивосток, ул. Гоголя, д. 29, кв. 172
	Дополнение местоположения помещения, машино-места	—
5	Назначение помещения	жилое, квартира

1	2	3
6	Вид (виды) разрешенного использования помещения	—
7	Площадь помещения, машино-места (**Р**), м^2	106.6
8	Наименование помещения	—

№ п/п	Наименование характеристики	Значение характеристики
1	2	3
1	Кадастровый номер либо ранее присвоенный государственный учетный номер помещения, машино-места (кадастровый, инвентарный или условный номер)	—
	Кадастровый номер исходного объекта недвижимости (объектов недвижимости)	—
2	Номер, тип этажа (этажей), на котором (которых) расположено помещение, машино-место	Этаж 22
3	Обозначение (номер) помещения, машино-места на поэтажном плане	кв. 173
4	Адрес помещения, машино-места	—
	Местоположение помещения, машино-места	Приморский край, г. Владивосток, ул. Гоголя, д. 29, кв. 173
	Дополнение местоположения помещения, машино-места	—
5	Назначение помещения	жилое, квартира
6	Вид (виды) разрешенного использования помещения	—
7	Площадь помещения, машино-места (**Р**), м^2	39.3
8	Наименование помещения	—

№ п/п	Наименование характеристики	Значение характеристики
1	2	3
1	Кадастровый номер либо ранее присвоенный государственный учетный номер помещения, машино-места (кадастровый, инвентарный или условный номер)	—
	Кадастровый номер исходного объекта недвижимости (объектов недвижимости)	—
2	Номер, тип этажа (этажей), на котором (которых) расположено помещение, машино-место	Этаж 22
3	Обозначение (номер) помещения, машино-места на поэтажном плане	кв. 174
4	Адрес помещения, машино-места	—
	Местоположение помещения, машино-места	Приморский край, г. Владивосток, ул. Гоголя, д. 29, кв. 174
	Дополнение местоположения помещения, машино-места	—
5	Назначение помещения	жилое, квартира
6	Вид (виды) разрешенного использования помещения	—
7	Площадь помещения, машино-места (**Р**), м^2	39.5
8	Наименование помещения	—

№ п/п	Наименование характеристики	Значение характеристики
1	2	3
1	Кадастровый номер либо ранее присвоенный государственный учетный номер помещения, машино-места (кадастровый, инвентарный или условный номер)	—

1	2	3
	Кадастровый номер исходного объекта недвижимости (объектов недвижимости)	—
2	Номер, тип этажа (этажей), на котором (которых) расположено помещение, машино-место	Этаж 22
3	Обозначение (номер) помещения, машино-места на поэтажном плане	кв. 175
4	Адрес помещения, машино-места	—
	Местоположение помещения, машино-места	Приморский край, г. Владивосток, ул. Гоголя, д. 29, кв. 175
	Дополнение местоположения помещения, машино-места	—
5	Назначение помещения	жилое, квартира
6	Вид (виды) разрешенного использования помещения	—
7	Площадь помещения, машино-места (**Р**), м^2	39.7
8	Наименование помещения	—

№ п/п	Наименование характеристики	Значение характеристики
1	2	3
1	Кадастровый номер либо ранее присвоенный государственный учетный номер помещения, машино-места (кадастровый, инвентарный или условный номер)	—
	Кадастровый номер исходного объекта недвижимости (объектов недвижимости)	—
2	Номер, тип этажа (этажей), на котором (которых) расположено помещение, машино-место	Этаж 22
3	Обозначение (номер) помещения, машино-места на поэтажном плане	кв. 176
4	Адрес помещения, машино-места	—
	Местоположение помещения, машино-места	Приморский край, г. Владивосток, ул. Гоголя, д. 29, кв. 176
	Дополнение местоположения помещения, машино-места	—
5	Назначение помещения	жилое, квартира
6	Вид (виды) разрешенного использования помещения	—
7	Площадь помещения, машино-места (**Р**), м^2	39.8
8	Наименование помещения	—

№ п/п	Наименование характеристики	Значение характеристики
1	2	3
1	Кадастровый номер либо ранее присвоенный государственный учетный номер помещения, машино-места (кадастровый, инвентарный или условный номер)	—
	Кадастровый номер исходного объекта недвижимости (объектов недвижимости)	—
2	Номер, тип этажа (этажей), на котором (которых) расположено помещение, машино-место	Этаж 22
3	Обозначение (номер) помещения, машино-места на поэтажном плане	кв. 177
4	Адрес помещения, машино-места	—
	Местоположение помещения, машино-места	Приморский край, г. Владивосток, ул. Гоголя, д. 29, кв. 177

1	2	3
	Дополнение местоположения помещения, машино-места	—
5	Назначение помещения	жилое, квартира
6	Вид (виды) разрешенного использования помещения	—
7	Площадь помещения, машино-места (**Р**), м^2	39.7
8	Наименование помещения	—

№ п/п	Наименование характеристики	Значение характеристики
1	2	3
1	Кадастровый номер либо ранее присвоенный государственный учетный номер помещения, машино-места (кадастровый, инвентарный или условный номер)	—
	Кадастровый номер исходного объекта недвижимости (объектов недвижимости)	—
2	Номер, тип этажа (этажей), на котором (которых) расположено помещение, машино-место	Этаж 22
3	Обозначение (номер) помещения, машино-места на поэтажном плане	кв. 178
4	Адрес помещения, машино-места	—
	Местоположение помещения, машино-места	Приморский край, г. Владивосток, ул. Гоголя, д. 29, кв. 178
	Дополнение местоположения помещения, машино-места	—
5	Назначение помещения	жилое, квартира
6	Вид (виды) разрешенного использования помещения	—
7	Площадь помещения, машино-места (**Р**), м^2	79.1
8	Наименование помещения	—

№ п/п	Наименование характеристики	Значение характеристики
1	2	3
1	Кадастровый номер либо ранее присвоенный государственный учетный номер помещения, машино-места (кадастровый, инвентарный или условный номер)	—
	Кадастровый номер исходного объекта недвижимости (объектов недвижимости)	—
2	Номер, тип этажа (этажей), на котором (которых) расположено помещение, машино-место	Этаж 22
3	Обозначение (номер) помещения, машино-места на поэтажном плане	кв. 179
4	Адрес помещения, машино-места	—
	Местоположение помещения, машино-места	Приморский край, г. Владивосток, ул. Гоголя, д. 29, кв. 179
	Дополнение местоположения помещения, машино-места	—
5	Назначение помещения	жилое, квартира
6	Вид (виды) разрешенного использования помещения	—
7	Площадь помещения, машино-места (**Р**), м^2	80.7
8	Наименование помещения	—

№ п/п	Наименование характеристики	Значение характеристики
1	2	3

1	2	3
1	Кадастровый номер либо ранее присвоенный государственный учетный номер помещения, машино-места (кадастровый, инвентарный или условный номер)	—
	Кадастровый номер исходного объекта недвижимости (объектов недвижимости)	—
2	Номер, тип этажа (этажей), на котором (которых) расположено помещение, машино-место	Этаж 23
3	Обозначение (номер) помещения, машино-места на поэтажном плане	кв. 180
4	Адрес помещения, машино-места	—
	Местоположение помещения, машино-места	Приморский край, г. Владивосток, ул. Гоголя, д. 29, кв. 180
	Дополнение местоположения помещения, машино-места	—
5	Назначение помещения	жилое, квартира
6	Вид (виды) разрешенного использования помещения	—
7	Площадь помещения, машино-места (**Р**), м^2	39.4
8	Наименование помещения	—

№ п/п	Наименование характеристики	Значение характеристики
1	2	3
1	Кадастровый номер либо ранее присвоенный государственный учетный номер помещения, машино-места (кадастровый, инвентарный или условный номер)	—
	Кадастровый номер исходного объекта недвижимости (объектов недвижимости)	—
2	Номер, тип этажа (этажей), на котором (которых) расположено помещение, машино-место	Этаж 23
3	Обозначение (номер) помещения, машино-места на поэтажном плане	кв. 181
4	Адрес помещения, машино-места	—
	Местоположение помещения, машино-места	Приморский край, г. Владивосток, ул. Гоголя, д. 29, кв. 181
	Дополнение местоположения помещения, машино-места	—
5	Назначение помещения	жилое, квартира
6	Вид (виды) разрешенного использования помещения	—
7	Площадь помещения, машино-места (**Р**), м^2	104.6
8	Наименование помещения	—

№ п/п	Наименование характеристики	Значение характеристики
1	2	3
1	Кадастровый номер либо ранее присвоенный государственный учетный номер помещения, машино-места (кадастровый, инвентарный или условный номер)	—
	Кадастровый номер исходного объекта недвижимости (объектов недвижимости)	—
2	Номер, тип этажа (этажей), на котором (которых) расположено помещение, машино-место	Этаж 23
3	Обозначение (номер) помещения, машино-места на поэтажном плане	кв. 182
4	Адрес помещения, машино-места	—

1	2	3
	Местоположение помещения, машино-места	Приморский край, г. Владивосток, ул. Гоголя, д. 29, кв. 182
	Дополнение местоположения помещения, машино-места	—
5	Назначение помещения	жилое, квартира
6	Вид (виды) разрешенного использования помещения	—
7	Площадь помещения, машино-места (**Р**), м^2	39.5
8	Наименование помещения	—

№ п/п	Наименование характеристики	Значение характеристики
1	**2**	**3**
1	Кадастровый номер либо ранее присвоенный государственный учетный номер помещения, машино-места (кадастровый, инвентарный или условный номер)	—
	Кадастровый номер исходного объекта недвижимости (объектов недвижимости)	—
2	Номер, тип этажа (этажей), на котором (которых) расположено помещение, машино-место	Этаж 23
3	Обозначение (номер) помещения, машино-места на поэтажном плане	кв. 183
4	Адрес помещения, машино-места	—
	Местоположение помещения, машино-места	Приморский край, г. Владивосток, ул. Гоголя, д. 29, кв. 183
	Дополнение местоположения помещения, машино-места	—
5	Назначение помещения	жилое, квартира
6	Вид (виды) разрешенного использования помещения	—
7	Площадь помещения, машино-места (**Р**), м^2	79.0
8	Наименование помещения	—

№ п/п	Наименование характеристики	Значение характеристики
1	**2**	**3**
1	Кадастровый номер либо ранее присвоенный государственный учетный номер помещения, машино-места (кадастровый, инвентарный или условный номер)	—
	Кадастровый номер исходного объекта недвижимости (объектов недвижимости)	—
2	Номер, тип этажа (этажей), на котором (которых) расположено помещение, машино-место	Этаж 23
3	Обозначение (номер) помещения, машино-места на поэтажном плане	кв. 184
4	Адрес помещения, машино-места	—
	Местоположение помещения, машино-места	Приморский край, г. Владивосток, ул. Гоголя, д. 29, кв. 184
	Дополнение местоположения помещения, машино-места	—
5	Назначение помещения	жилое, квартира
6	Вид (виды) разрешенного использования помещения	—
7	Площадь помещения, машино-места (**Р**), м^2	39.5
8	Наименование помещения	—

№ п/п	Наименование характеристики	Значение характеристики
1	**2**	**3**
1	Кадастровый номер либо ранее присвоенный государственный учетный номер помещения, машино-места (кадастровый, инвентарный или условный номер)	—
	Кадастровый номер исходного объекта недвижимости (объектов недвижимости)	—
2	Номер, тип этажа (этажей), на котором (которых) расположено помещение, машино-место	Этаж 23
3	Обозначение (номер) помещения, машино-места на поэтажном плане	кв. 185
4	Адрес помещения, машино-места	—
	Местоположение помещения, машино-места	Приморский край, г. Владивосток, ул. Гоголя, д. 29, кв. 185
	Дополнение местоположения помещения, машино-места	—
5	Назначение помещения	жилое, квартира
6	Вид (виды) разрешенного использования помещения	—
7	Площадь помещения, машино-места (**Р**), м^2	118.6
8	Наименование помещения	—

№ п/п	Наименование характеристики	Значение характеристики
1	**2**	**3**
1	Кадастровый номер либо ранее присвоенный государственный учетный номер помещения, машино-места (кадастровый, инвентарный или условный номер)	—
	Кадастровый номер исходного объекта недвижимости (объектов недвижимости)	—
2	Номер, тип этажа (этажей), на котором (которых) расположено помещение, машино-место	Этаж 23
3	Обозначение (номер) помещения, машино-места на поэтажном плане	кв. 186
4	Адрес помещения, машино-места	—
	Местоположение помещения, машино-места	Приморский край, г. Владивосток, ул. Гоголя, д. 29, кв. 186
	Дополнение местоположения помещения, машино-места	—
5	Назначение помещения	жилое, квартира
6	Вид (виды) разрешенного использования помещения	—
7	Площадь помещения, машино-места (**Р**), м^2	81.9
8	Наименование помещения	—

№ п/п	Наименование характеристики	Значение характеристики
1	**2**	**3**
1	Кадастровый номер либо ранее присвоенный государственный учетный номер помещения, машино-места (кадастровый, инвентарный или условный номер)	—
	Кадастровый номер исходного объекта недвижимости (объектов недвижимости)	—
2	Номер, тип этажа (этажей), на котором (которых) расположено помещение, машино-место	Этаж 24
3	Обозначение (номер) помещения, машино-места на	кв. 187

1	2	3
	поэтажном плане	
4	Адрес помещения, машино-места	—
	Местоположение помещения, машино-места	Приморский край, г. Владивосток, ул. Гоголя, д. 29, кв. 187
	Дополнение местоположения помещения, машино-места	—
5	Назначение помещения	жилое, квартира
6	Вид (виды) разрешенного использования помещения	—
7	Площадь помещения, машино-места (**Р**), м^2	39.5
8	Наименование помещения	—

№ п/п	Наименование характеристики	Значение характеристики
1	2	3
1	Кадастровый номер либо ранее присвоенный государственный учетный номер помещения, машино-места (кадастровый, инвентарный или условный номер)	—
	Кадастровый номер исходного объекта недвижимости (объектов недвижимости)	—
2	Номер, тип этажа (этажей), на котором (которых) расположено помещение, машино-место	Этаж 24
3	Обозначение (номер) помещения, машино-места на поэтажном плане	кв. 188
4	Адрес помещения, машино-места	—
	Местоположение помещения, машино-места	Приморский край, г. Владивосток, ул. Гоголя, д. 29, кв. 188
	Дополнение местоположения помещения, машино-места	—
5	Назначение помещения	жилое, квартира
6	Вид (виды) разрешенного использования помещения	—
7	Площадь помещения, машино-места (**Р**), м^2	80.6
8	Наименование помещения	—

№ п/п	Наименование характеристики	Значение характеристики
1	2	3
1	Кадастровый номер либо ранее присвоенный государственный учетный номер помещения, машино-места (кадастровый, инвентарный или условный номер)	—
	Кадастровый номер исходного объекта недвижимости (объектов недвижимости)	—
2	Номер, тип этажа (этажей), на котором (которых) расположено помещение, машино-место	Этаж 24
3	Обозначение (номер) помещения, машино-места на поэтажном плане	кв. 189
4	Адрес помещения, машино-места	—
	Местоположение помещения, машино-места	Приморский край, г. Владивосток, ул. Гоголя, д. 29, кв. 189
	Дополнение местоположения помещения, машино-места	—
5	Назначение помещения	жилое, квартира
6	Вид (виды) разрешенного использования помещения	—
7	Площадь помещения, машино-места (**Р**), м^2	62.7

1	2	3
8	Наименование помещения	—

№ п/п	Наименование характеристики	Значение характеристики
1	2	3
1	Кадастровый номер либо ранее присвоенный государственный учетный номер помещения, машино-места (кадастровый, инвентарный или условный номер)	—
	Кадастровый номер исходного объекта недвижимости (объектов недвижимости)	—
2	Номер, тип этажа (этажей), на котором (которых) расположено помещение, машино-место	Этаж 24
3	Обозначение (номер) помещения, машино-места на поэтажном плане	кв. 190
4	Адрес помещения, машино-места	—
	Местоположение помещения, машино-места	Приморский край, г. Владивосток, ул. Гоголя, д. 29, кв. 190
	Дополнение местоположения помещения, машино-места	—
5	Назначение помещения	жилое, квартира
6	Вид (виды) разрешенного использования помещения	—
7	Площадь помещения, машино-места (**Р**), м^2	80.1
8	Наименование помещения	—

№ п/п	Наименование характеристики	Значение характеристики
1	2	3
1	Кадастровый номер либо ранее присвоенный государственный учетный номер помещения, машино-места (кадастровый, инвентарный или условный номер)	—
	Кадастровый номер исходного объекта недвижимости (объектов недвижимости)	—
2	Номер, тип этажа (этажей), на котором (которых) расположено помещение, машино-место	Этаж 24
3	Обозначение (номер) помещения, машино-места на поэтажном плане	кв. 191
4	Адрес помещения, машино-места	—
	Местоположение помещения, машино-места	Приморский край, г. Владивосток, ул. Гоголя, д. 29, кв. 191
	Дополнение местоположения помещения, машино-места	—
5	Назначение помещения	жилое, квартира
6	Вид (виды) разрешенного использования помещения	—
7	Площадь помещения, машино-места (**Р**), м^2	81.1
8	Наименование помещения	—

№ п/п	Наименование характеристики	Значение характеристики
1	2	3
1	Кадастровый номер либо ранее присвоенный государственный учетный номер помещения, машино-места (кадастровый, инвентарный или условный номер)	—
	Кадастровый номер исходного объекта недвижимости (объектов недвижимости)	—
2	Номер, тип этажа (этажей), на котором (которых)	Этаж 24

1	2	3
	расположено помещение, машино-место	
3	Обозначение (номер) помещения, машино-места на поэтажном плане	кв. 192
4	Адрес помещения, машино-места	—
	Местоположение помещения, машино-места	Приморский край, г. Владивосток, ул. Гоголя, д. 29, кв. 192
	Дополнение местоположения помещения, машино-места	—
5	Назначение помещения	жилое, квартира
6	Вид (виды) разрешенного использования помещения	—
7	Площадь помещения, машино-места (**Р**), м^2	120.2
8	Наименование помещения	—

№ п/п	Наименование характеристики	Значение характеристики
1	2	3
1	Кадастровый номер либо ранее присвоенный государственный учетный номер помещения, машино-места (кадастровый, инвентарный или условный номер)	—
	Кадастровый номер исходного объекта недвижимости (объектов недвижимости)	—
2	Номер, тип этажа (этажей), на котором (которых) расположено помещение, машино-место	Этаж 24
3	Обозначение (номер) помещения, машино-места на поэтажном плане	кв. 193
4	Адрес помещения, машино-места	—
	Местоположение помещения, машино-места	Приморский край, г. Владивосток, ул. Гоголя, д. 29, кв. 193
	Дополнение местоположения помещения, машино-места	—
5	Назначение помещения	жилое, квартира
6	Вид (виды) разрешенного использования помещения	—
7	Площадь помещения, машино-места (**Р**), м^2	39.9
8	Наименование помещения	—

№ п/п	Наименование характеристики	Значение характеристики
1	2	3
1	Кадастровый номер либо ранее присвоенный государственный учетный номер помещения, машино-места (кадастровый, инвентарный или условный номер)	—
	Кадастровый номер исходного объекта недвижимости (объектов недвижимости)	—
2	Номер, тип этажа (этажей), на котором (которых) расположено помещение, машино-место	Этаж 25
3	Обозначение (номер) помещения, машино-места на поэтажном плане	кв. 194
4	Адрес помещения, машино-места	—
	Местоположение помещения, машино-места	Приморский край, г. Владивосток, ул. Гоголя, д. 29, кв. 194
	Дополнение местоположения помещения, машино-места	—
5	Назначение помещения	жилое, квартира

1	2	3
6	Вид (виды) разрешенного использования помещения	—
7	Площадь помещения, машино-места (**Р**), м^2	39.7
8	Наименование помещения	—

№ п/п	Наименование характеристики	Значение характеристики
1	2	3
1	Кадастровый номер либо ранее присвоенный государственный учетный номер помещения, машино-места (кадастровый, инвентарный или условный номер)	—
	Кадастровый номер исходного объекта недвижимости (объектов недвижимости)	—
2	Номер, тип этажа (этажей), на котором (которых) расположено помещение, машино-место	Этаж 25
3	Обозначение (номер) помещения, машино-места на поэтажном плане	кв. 195
4	Адрес помещения, машино-места	—
	Местоположение помещения, машино-места	Приморский край, г. Владивосток, ул. Гоголя, д. 29, кв. 195
	Дополнение местоположения помещения, машино-места	—
5	Назначение помещения	жилое, квартира
6	Вид (виды) разрешенного использования помещения	—
7	Площадь помещения, машино-места (**Р**), м^2	81.3
8	Наименование помещения	—

№ п/п	Наименование характеристики	Значение характеристики
1	2	3
1	Кадастровый номер либо ранее присвоенный государственный учетный номер помещения, машино-места (кадастровый, инвентарный или условный номер)	—
	Кадастровый номер исходного объекта недвижимости (объектов недвижимости)	—
2	Номер, тип этажа (этажей), на котором (которых) расположено помещение, машино-место	Этаж 25
3	Обозначение (номер) помещения, машино-места на поэтажном плане	кв. 196
4	Адрес помещения, машино-места	—
	Местоположение помещения, машино-места	Приморский край, г. Владивосток, ул. Гоголя, д. 29, кв. 196
	Дополнение местоположения помещения, машино-места	—
5	Назначение помещения	жилое, квартира
6	Вид (виды) разрешенного использования помещения	—
7	Площадь помещения, машино-места (**Р**), м^2	61.6
8	Наименование помещения	—

№ п/п	Наименование характеристики	Значение характеристики
1	2	3
1	Кадастровый номер либо ранее присвоенный государственный учетный номер помещения, машино-места (кадастровый, инвентарный или условный номер)	—

1	2	3
	Кадастровый номер исходного объекта недвижимости (объектов недвижимости)	—
2	Номер, тип этажа (этажей), на котором (которых) расположено помещение, машино-место	Этаж 25
3	Обозначение (номер) помещения, машино-места на поэтажном плане	кв. 197
4	Адрес помещения, машино-места	—
	Местоположение помещения, машино-места	Приморский край, г. Владивосток, ул. Гоголя, д. 29, кв. 197
	Дополнение местоположения помещения, машино-места	—
5	Назначение помещения	жилое, квартира
6	Вид (виды) разрешенного использования помещения	—
7	Площадь помещения, машино-места (**Р**), м^2	80.2
8	Наименование помещения	—

№ п/п	Наименование характеристики	Значение характеристики
1	2	3
1	Кадастровый номер либо ранее присвоенный государственный учетный номер помещения, машино-места (кадастровый, инвентарный или условный номер)	—
	Кадастровый номер исходного объекта недвижимости (объектов недвижимости)	—
2	Номер, тип этажа (этажей), на котором (которых) расположено помещение, машино-место	Этаж 25
3	Обозначение (номер) помещения, машино-места на поэтажном плане	кв. 198
4	Адрес помещения, машино-места	—
	Местоположение помещения, машино-места	Приморский край, г. Владивосток, ул. Гоголя, д. 29, кв. 198
	Дополнение местоположения помещения, машино-места	—
5	Назначение помещения	жилое, квартира
6	Вид (виды) разрешенного использования помещения	—
7	Площадь помещения, машино-места (**Р**), м^2	80.8
8	Наименование помещения	—

№ п/п	Наименование характеристики	Значение характеристики
1	2	3
1	Кадастровый номер либо ранее присвоенный государственный учетный номер помещения, машино-места (кадастровый, инвентарный или условный номер)	—
	Кадастровый номер исходного объекта недвижимости (объектов недвижимости)	—
2	Номер, тип этажа (этажей), на котором (которых) расположено помещение, машино-место	Этаж 25
3	Обозначение (номер) помещения, машино-места на поэтажном плане	кв. 199
4	Адрес помещения, машино-места	—
	Местоположение помещения, машино-места	Приморский край, г. Владивосток, ул. Гоголя, д. 29, кв. 199

1	2	3
	Дополнение местоположения помещения, машино-места	—
5	Назначение помещения	жилое, квартира
6	Вид (виды) разрешенного использования помещения	—
7	Площадь помещения, машино-места (**Р**), м^2	122.0
8	Наименование помещения	—

№ п/п	Наименование характеристики	Значение характеристики
1	2	3
1	Кадастровый номер либо ранее присвоенный государственный учетный номер помещения, машино-места (кадастровый, инвентарный или условный номер)	—
	Кадастровый номер исходного объекта недвижимости (объектов недвижимости)	—
2	Номер, тип этажа (этажей), на котором (которых) расположено помещение, машино-место	Этаж 25
3	Обозначение (номер) помещения, машино-места на поэтажном плане	кв. 200
4	Адрес помещения, машино-места	—
	Местоположение помещения, машино-места	Приморский край, г. Владивосток, ул. Гоголя, д. 29, кв. 200
	Дополнение местоположения помещения, машино-места	—
5	Назначение помещения	жилое, квартира
6	Вид (виды) разрешенного использования помещения	—
7	Площадь помещения, машино-места (**Р**), м^2	39.9
8	Наименование помещения	—

№ п/п	Наименование характеристики	Значение характеристики
1	2	3
1	Кадастровый номер либо ранее присвоенный государственный учетный номер помещения, машино-места (кадастровый, инвентарный или условный номер)	—
	Кадастровый номер исходного объекта недвижимости (объектов недвижимости)	—
2	Номер, тип этажа (этажей), на котором (которых) расположено помещение, машино-место	Этаж 26
3	Обозначение (номер) помещения, машино-места на поэтажном плане	кв. 201
4	Адрес помещения, машино-места	—
	Местоположение помещения, машино-места	Приморский край, г. Владивосток, ул. Гоголя, д. 29, кв. 201
	Дополнение местоположения помещения, машино-места	—
5	Назначение помещения	жилое, квартира
6	Вид (виды) разрешенного использования помещения	—
7	Площадь помещения, машино-места (**Р**), м^2	184.2
8	Наименование помещения	—

№ п/п	Наименование характеристики	Значение характеристики
1	2	3

1	2	3
1	Кадастровый номер либо ранее присвоенный государственный учетный номер помещения, машино-места (кадастровый, инвентарный или условный номер)	—
	Кадастровый номер исходного объекта недвижимости (объектов недвижимости)	—
2	Номер, тип этажа (этажей), на котором (которых) расположено помещение, машино-место	Этаж 26
3	Обозначение (номер) помещения, машино-места на поэтажном плане	кв. 202
4	Адрес помещения, машино-места	—
	Местоположение помещения, машино-места	Приморский край, г. Владивосток, ул. Гоголя, д. 29, кв. 202
	Дополнение местоположения помещения, машино-места	—
5	Назначение помещения	жилое, квартира
6	Вид (виды) разрешенного использования помещения	—
7	Площадь помещения, машино-места (**Р**), м^2	121.0
8	Наименование помещения	—

№ п/п	Наименование характеристики	Значение характеристики
1	2	3
1	Кадастровый номер либо ранее присвоенный государственный учетный номер помещения, машино-места (кадастровый, инвентарный или условный номер)	—
	Кадастровый номер исходного объекта недвижимости (объектов недвижимости)	—
2	Номер, тип этажа (этажей), на котором (которых) расположено помещение, машино-место	Этаж 26
3	Обозначение (номер) помещения, машино-места на поэтажном плане	кв. 203
4	Адрес помещения, машино-места	—
	Местоположение помещения, машино-места	Приморский край, г. Владивосток, ул. Гоголя, д. 29, кв. 203
	Дополнение местоположения помещения, машино-места	—
5	Назначение помещения	жилое, квартира
6	Вид (виды) разрешенного использования помещения	—
7	Площадь помещения, машино-места (**Р**), м^2	119.1
8	Наименование помещения	—

№ п/п	Наименование характеристики	Значение характеристики
1	2	3
1	Кадастровый номер либо ранее присвоенный государственный учетный номер помещения, машино-места (кадастровый, инвентарный или условный номер)	—
	Кадастровый номер исходного объекта недвижимости (объектов недвижимости)	—
2	Номер, тип этажа (этажей), на котором (которых) расположено помещение, машино-место	Этаж 26
3	Обозначение (номер) помещения, машино-места на поэтажном плане	кв. 204
4	Адрес помещения, машино-места	—

1	2	3
	Местоположение помещения, машино-места	Приморский край, г. Владивосток, ул. Гоголя, д. 29, кв. 204
	Дополнение местоположения помещения, машино-места	—
5	Назначение помещения	жилое, квартира
6	Вид (виды) разрешенного использования помещения	—
7	Площадь помещения, машино-места (**Р**), м^2	80.0
8	Наименование помещения	—

№ п/п	Наименование характеристики	Значение характеристики
1	**2**	**3**
1	Кадастровый номер либо ранее присвоенный государственный учетный номер помещения, машино-места (кадастровый, инвентарный или условный номер)	—
	Кадастровый номер исходного объекта недвижимости (объектов недвижимости)	—
2	Номер, тип этажа (этажей), на котором (которых) расположено помещение, машино-место	Этаж 27
3	Обозначение (номер) помещения, машино-места на поэтажном плане	кв. 205
4	Адрес помещения, машино-места	—
	Местоположение помещения, машино-места	Приморский край, г. Владивосток, ул. Гоголя, д. 29, кв. 205
	Дополнение местоположения помещения, машино-места	—
5	Назначение помещения	жилое, квартира
6	Вид (виды) разрешенного использования помещения	—
7	Площадь помещения, машино-места (**Р**), м^2	505.1
8	Наименование помещения	—

№ п/п	Наименование характеристики	Значение характеристики
1	**2**	**3**
1	Кадастровый номер либо ранее присвоенный государственный учетный номер помещения, машино-места (кадастровый, инвентарный или условный номер)	—
	Кадастровый номер исходного объекта недвижимости (объектов недвижимости)	—
2	Номер, тип этажа (этажей), на котором (которых) расположено помещение, машино-место	Этаж 1
3	Обозначение (номер) помещения, машино-места на поэтажном плане	ПМЩ2
4	Адрес помещения, машино-места	—
	Местоположение помещения, машино-места	Приморский край, г. Владивосток, ул. Гоголя, д. 29, пом. 2
	Дополнение местоположения помещения, машино-места	—
5	Назначение помещения	нежилое
6	Вид (виды) разрешенного использования помещения	—
7	Площадь помещения, машино-места (**Р**), м^2	13.6
8	Наименование помещения	—

№ п/п	Наименование характеристики	Значение характеристики
1	**2**	**3**
1	Кадастровый номер либо ранее присвоенный государственный учетный номер помещения, машино-места (кадастровый, инвентарный или условный номер)	—
	Кадастровый номер исходного объекта недвижимости (объектов недвижимости)	—
2	Номер, тип этажа (этажей), на котором (которых) расположено помещение, машино-место	Этаж 1
3	Обозначение (номер) помещения, машино-места на поэтажном плане	ПМЩ3
4	Адрес помещения, машино-места	—
	Местоположение помещения, машино-места	Приморский край, г. Владивосток, ул. Гоголя, д. 29, пом. 3
	Дополнение местоположения помещения, машино-места	—
5	Назначение помещения	нежилое
6	Вид (виды) разрешенного использования помещения	—
7	Площадь помещения, машино-места (**Р**), м^2	8.4
8	Наименование помещения	—

№ п/п	Наименование характеристики	Значение характеристики
1	**2**	**3**
1	Кадастровый номер либо ранее присвоенный государственный учетный номер помещения, машино-места (кадастровый, инвентарный или условный номер)	—
	Кадастровый номер исходного объекта недвижимости (объектов недвижимости)	—
2	Номер, тип этажа (этажей), на котором (которых) расположено помещение, машино-место	Этаж 1
3	Обозначение (номер) помещения, машино-места на поэтажном плане	ПМЩ47
4	Адрес помещения, машино-места	—
	Местоположение помещения, машино-места	Приморский край, г. Владивосток, ул. Гоголя, д. 29, пом. 47
	Дополнение местоположения помещения, машино-места	—
5	Назначение помещения	нежилое
6	Вид (виды) разрешенного использования помещения	—
7	Площадь помещения, машино-места (**Р**), м^2	15.3
8	Наименование помещения	—

№ п/п	Наименование характеристики	Значение характеристики
1	**2**	**3**
1	Кадастровый номер либо ранее присвоенный государственный учетный номер помещения, машино-места (кадастровый, инвентарный или условный номер)	—
	Кадастровый номер исходного объекта недвижимости (объектов недвижимости)	—
2	Номер, тип этажа (этажей), на котором (которых) расположено помещение, машино-место	Этаж 1
3	Обозначение (номер) помещения, машино-места на	ПМЩ46

1	2	3
	поэтажном плане	
4	Адрес помещения, машино-места	—
	Местоположение помещения, машино-места	Приморский край, г. Владивосток, ул. Гоголя, д. 29, пом. 46
	Дополнение местоположения помещения, машино-места	—
5	Назначение помещения	нежилое
6	Вид (виды) разрешенного использования помещения	—
7	Площадь помещения, машино-места (**Р**), м^2	15.3
8	Наименование помещения	—

Заключение кадастрового инженера

Технический план подготовлен в связи с созданием многоквартирного дома, расположенного по адресу: Приморский край, г. Владивосток, ул. Гоголя, д. 29, и 209 помещений в нем, в том числе 205 жилых и 4 нежилых помещений.
Документы, на основании которых был составлен технический план:
1. Разрешение на строительство №RU25304000-437/2018 от 29.08.2018;
2. Разрешение на строительство №RU25304000-30/2019 от 18.03.2019;
3. Выписка из Единого государственного реестра недвижимости об объекте недвижимости №99/2020/342623641 от 13.08.2020 выдано: ФГИС ЕГРН;
4. Проектная документация. Архитектурные решения №20-12-2017-1-АР;
5. Решение о присвоении адреса №9818/20у от 23.06.2020г.;
6. Выписка координат и высот пунктов ГГС №10-17/1-391-1 от 12.03.2019.

Копии указанных документов, за исключением документов, содержащих сведения ЕГРН, включены в состав Приложения.
Согласно СНиП 31-02-2001 п.2 Этажи п.п. 2.1. Этаж — это часть дома между верхом перекрытия или пола по грунту и верхом расположенного над ним перекрытия.
Согласно Инструкции о проведении учета жилищного фонда в Российской Федерации, утвержденной приказом Министерства Российской Федерации по земельной политике, строительству и жилищно-коммунальному хозяйству от 4 августа 1998 г. № 37, к этажам жилых домов относят:
этаж мансардный (мансарда) - этаж в чердачном пространстве, фасад которого полностью или частично образован поверхностью (поверхностями) наклонной или ломаной крыши, при этом линия пересечения плоскости крыши и фасада должна быть на высоте не более 1,5 м от уровня пола мансардного этажа;
этаж надземный - этаж при отметке пола помещений не ниже планировочной отметки земли;
этаж подвальный - этаж при отметке пола помещений ниже планировочной отметки земли более чем на половину высоты помещения;
этаж технический - этаж для размещения инженерного оборудования и прокладки коммуникаций; может быть расположен в нижней (техническое подполье), верхней (технический чердак) или в средних частях здания;
этаж цокольный - этаж при отметке пола помещений ниже планировочной отметки земли на высоту не более половины высоты помещений.
Также согласно Инструкции, этажность жилого дома должна определяться по числу надземных этажей. При определении этажности в число надземных этажей включаются цокольные этажи, если верх перекрытия цокольного этажа возвышается над уровнем планировочной отметки земли не менее чем на 2 м. Первым надземным считается этаж, пол которого находится не ниже уровня планировочной земли.
В соответствии со СНиП 2.08.02-89* "Общественные здания и сооружения" при определении этажности здания в число этажей включаются все надземные этажи, в том числе технический этаж, мансардный, а также цокольный этаж, если верх его перекрытия находится выше средней планировочной отметки земли не менее чем на 2 м. Подполье для проветривания под зданиями, проектируемыми для строительства на вечномерзлых грунтах, независимо от его высоты, в число надземных этажей не включается.
Технический этаж, расположенный над верхним этажом, при определении этажности здания не учитывается.
Таким образом, под этажностью следует понимать количество надземных этажей, в том числе технического этажа, мансардного, а также цокольного этажа, если верх его перекрытия находится выше средней планировочной отметки земли не менее чем 2 м.

Согласно представленной проектной документации количество этажей в многоквартирном доме – 27 этажей (На 1-м этаже располагаются технические помещения, помещение связи, помещение водомерного узла с насосной, помещения хозяйственных кладовых, входная группа и жилые квартиры, на 2 этаже расположена входная группа жилого дома и квартиры, на 3-27 этажах только жилые квартиры). В ходе кадастровых работ и в разрешении на строительство № RU25304000-30/2019 от 18.03.2019, количество этажей в жилом доме определено 27 этажей (На 1-м этаже располагаются технические помещения, помещение связи, помещение водомерного узла с насосной, помещения хозяйственных кладовых, входная группа и жилые квартиры, на 2 этаже расположена входная группа жилого дома и квартиры, на 3-27 этажах только жилые квартиры). Количество этажей указано без учета технических надстроек, запроектированных на кровле. В технических надстройках размещены: машинное помещение, лестничная клетка, а также из них запроектирован выход на кровлю здания.
В тоже время обращаем внимание на то, что, согласно проектной документации, технические надстройки не являются техническим этажом и не учитывались в ходе кадастровых работ при определении площади жилого здания, т.к. в соответствии с требованиями Приложения №2 Приказа Министерства экономического развития РФ от 1 марта 2016 года № 90 "Об утверждении требований к точности и методам определения координат характерных точек границ земельного участка, требований к точности и методам определения координат характерных точек контура здания, сооружения или объекта незавершенного строительства на земельном участке, а также требований к определению площади здания, сооружения и помещения" (далее - Приказ №90), площадь жилого здания определяется как сумма площадей этажей жилого здания. При этом в площадь жилого здания не включаются площади подполья для проветривания жилого здания, неэксплуатируемого чердака, технического подполья, технического чердака, вне квартирных инженерных коммуникаций с вертикальной (в каналах, шахтах) и горизонтальной (в межэтажном пространстве) разводкой, тамбуров, портиков, крылец, наружных открытых лестниц и пандусов, а также площадь, занятая выступающими конструктивными элементами и отопительными печами, и площадь, находящуюся в пределах дверного проема. В соответствии с п.9 Приложения №2 Приказа №90 площадь этажа жилого здания определялась в пределах внутренних поверхностей наружных стен. При этом в площадь этажа включались площади лестничных площадок и ступеней с учетом их площади в уровне данного этажа. Площадь проемов для лифтовых и других шахт включались в площадь нижнего этажа жилого здания.
Площадь жилых помещения (квартир) определялась как сумма площадей всех частей такого помещения (квартиры), за исключением балконов и лоджий.
Для выполнения технического плана был использован необходимый и достаточный для отражения в техническом плане здания сведения следующего раздела проектной документации, содержащего сведения о здании:
– Архитектурные решения.
Объектом работ является жилой дом, расположенный по адресу Гоголя, 29 в г. Владивостоке общей площадью 20567,0 кв.м.
Объектом учета является Здание – Многоквартирный дом. Площадь Жилого дома согласно проекта, составляет 20454,2 кв.м., фактическая площадь составила 20567,0 кв.м. Общее количество этажей в здании – 27 этажей (На 1-м этаже располагаются технические помещения, помещение связи, помещение водомерного узла с насосной, помещения хозяйственных кладовых, входная группа и жилые квартиры, на 2 этаже расположена входная группа жилого дома и квартиры, на 3-27 этажах только жилые квартиры).
В состав многоквартирного дома входит 205 жилых помещений (в т.ч. однокомнатных -96, двухкомнатных - 65, трехкомнатных – 35, четырехкомнатные – 5, пятикомнатные – 3, одиннадцатикомнатных - 1). Общая площадь жилых помещений (квартир) по проекту с учетом площади балконом и лоджий с понижающим коэффициентом К=0.5 составляет 14530,5 кв.м., без площади балконов и лоджий площадь квартир по проекту составляет 13232,4. Фактическая общая площадь жилых помещений (квартир) с учетом балконов, лоджий равна 16189,6 кв.м. Фактическая общая площадь жилых помещений (квартир) (за исключением балконов, лоджий) равна 13402,3 кв.м.
В связи с тем, что проектная документация изготавливается с проектируемыми размерами, площадью и проектируемые значения могут применяться для нескольких этажей одновременно, то таким образом по окончанию строительных работ проектные значения не соответствуют фактическим размерам и площади построенным объектам. В связи с этим были проведены работы по обмеру помещений и изготовлению внемасштабных чертежей. Этаж, в пределах которого расположены помещения, подъезд в доме, площадь помещений указана в техническом плане согласно натурному обследованию объекта учета и произведенных подсчетов при составлении внемасштабных чертежей для графической части технического плана. Данные внемасштабные чертежи включены в состав Приложения.
В результате натурного обследования, было выявлено расхождение в площади квартиры №1,

расположенной на 1 этаже. Проектная площадь квартиры составляет 59,8 кв.м, фактическая площадь составила 60,2 кв.м.
В результате натурного обследования, было выявлено расхождение в площади квартиры №2, расположенной на 1 этаже. Проектная площадь квартиры составляет 61,2 кв.м, фактическая площадь составила 61,7 кв.м.
В результате натурного обследования, было выявлено расхождение в площади квартиры №3, расположенной на 1 этаже. Проектная площадь квартиры составляет 61,2 кв.м, фактическая площадь составила 62,1 кв.м.
В результате натурного обследования, было выявлено расхождение в площади квартиры №4, расположенной на 1 этаже. Проектная площадь квартиры составляет 80,1 кв.м, фактическая площадь составила 81,9 кв.м.
В результате натурного обследования, было выявлено расхождение в площади квартиры №5, расположенной на 1 этаже. Проектная площадь квартиры составляет 39,6 кв.м, фактическая площадь составила 40,4 кв.м.
В результате натурного обследования, было выявлено расхождение в площади квартиры №6, расположенной на 1 этаже. Проектная площадь квартиры составляет 39,8 кв.м, фактическая площадь составила 40,3 кв.м.
В результате натурного обследования, было выявлено расхождение в площади квартиры №7, расположенной на 2 этаже. Проектная площадь квартиры составляет 228,2 кв.м, фактическая площадь составила 229,2 кв.м.
В результате натурного обследования, было выявлено расхождение в площади квартиры №8, расположенной на 2 этаже. Проектная площадь квартиры составляет 271,1 кв.м, фактическая площадь составила 270,9 кв.м.
В результате натурного обследования, было выявлено расхождение в площади квартиры №9, расположенной на 3 этаже. Проектная площадь квартиры составляет 39,4 кв.м, фактическая площадь составила 39,7 кв.м.
В результате натурного обследования, было выявлено расхождение в площади квартиры №10, расположенной на 3 этаже. Проектная площадь квартиры составляет 80,6 кв.м, фактическая площадь составила 81,8 кв.м.
В результате натурного обследования, было выявлено расхождение в площади квартиры №11, расположенной на 3 этаже. Проектная площадь квартиры составляет 60,7 кв.м, фактическая площадь составила 61,5 кв.м.
В результате натурного обследования, было выявлено расхождение в площади квартиры №12, расположенной на 3 этаже. Проектная площадь квартиры составляет 79,3 кв.м, фактическая площадь составила 82,4 кв.м.
В результате натурного обследования, было выявлено расхождение в площади квартиры №13, расположенной на 3 этаже. Проектная площадь квартиры составляет 39,1 кв.м, фактическая площадь составила 39,7 кв.м.
В результате натурного обследования, было выявлено расхождение в площади квартиры №14, расположенной на 3 этаже. Проектная площадь квартиры составляет 39,3 кв.м, фактическая площадь составила 39,7 кв.м.
В результате натурного обследования, было выявлено расхождение в площади квартиры №15, расположенной на 3 этаже. Проектная площадь квартиры составляет 78,5 кв.м, фактическая площадь составила 78,1 кв.м.
В результате натурного обследования, было выявлено расхождение в площади квартиры №16, расположенной на 3 этаже. Проектная площадь квартиры составляет 39,9 кв.м, фактическая площадь составила 40,1 кв.м.
В результате натурного обследования, было выявлено расхождение в площади квартиры №17, расположенной на 4 этаже. Проектная площадь квартиры составляет 40,2 кв.м, фактическая площадь составила 40,6 кв.м.
В результате натурного обследования, было выявлено расхождение в площади квартиры №18, расположенной на 4 этаже. Проектная площадь квартиры составляет 39,4 кв.м, фактическая площадь составила 39,7 кв.м.
В результате натурного обследования, было выявлено расхождение в площади квартиры №19, расположенной на 4 этаже. Проектная площадь квартиры составляет 80,6 кв.м, фактическая площадь составила 81,6 кв.м.
В результате натурного обследования, было выявлено расхождение в площади квартиры №20, расположенной на 4 этаже. Проектная площадь квартиры составляет 60,7 кв.м, фактическая площадь

составила 61,1 кв.м.
В результате натурного обследования, было выявлено расхождение в площади квартиры №21, расположенной на 4 этаже. Проектная площадь квартиры составляет 79,3 кв.м, фактическая площадь составила 79,6 кв.м.
В результате натурного обследования, было выявлено расхождение в площади квартиры №22, расположенной на 4 этаже. Проектная площадь квартиры составляет 39,2 кв.м, фактическая площадь составила 39,3 кв.м.
В результате натурного обследования, было выявлено расхождение в площади квартиры №23, расположенной на 4 этаже. Проектная площадь квартиры составляет 39,3 кв.м, фактическая площадь составила 39,5 кв.м.
В результате натурного обследования, было выявлено расхождение в площади квартиры №24, расположенной на 4 этаже. Проектная площадь квартиры составляет 78,5 кв.м, фактическая площадь составила 77,4 кв.м.
В результате натурного обследования, было выявлено расхождение в площади квартиры №25, расположенной на 4 этаже. Проектная площадь квартиры составляет 39,9 кв.м, фактическая площадь составила 40,1 кв.м.
В результате натурного обследования, было выявлено расхождение в площади квартиры №26, расположенной на 4 этаже. Проектная площадь квартиры составляет 39,7 кв.м, фактическая площадь составила 40,0 кв.м.
В результате натурного обследования, было выявлено расхождение в площади квартиры №27, расположенной на 5 этаже. Проектная площадь квартиры составляет 39,4 кв.м, фактическая площадь составила 39,8 кв.м.
В результате натурного обследования, было выявлено расхождение в площади квартиры №28, расположенной на 5 этаже. Проектная площадь квартиры составляет 80,6 кв.м, фактическая площадь составила 81,8 кв.м.
В результате натурного обследования, было выявлено расхождение в площади квартиры №29, расположенной на 5 этаже. Проектная площадь квартиры составляет 60,7 кв.м, фактическая площадь составила 61,4 кв.м.
В результате натурного обследования, было выявлено расхождение в площади квартиры №30, расположенной на 5 этаже. Проектная площадь квартиры составляет 79,3 кв.м, фактическая площадь составила 80,3 кв.м.
В результате натурного обследования, было выявлено расхождение в площади квартиры №31, расположенной на 5 этаже. Проектная площадь квартиры составляет 39,2 кв.м, фактическая площадь составила 39,7 кв.м.
В результате натурного обследования, было выявлено расхождение в площади квартиры №32, расположенной на 5 этаже. Проектная площадь квартиры составляет 39,3 кв.м, фактическая площадь составила 39,5 кв.м.
В результате натурного обследования, было выявлено расхождение в площади квартиры №33, расположенной на 5 этаже. Проектная площадь квартиры составляет 78,5 кв.м, фактическая площадь составила 79,0 кв.м.
В результате натурного обследования, было выявлено расхождение в площади квартиры №34, расположенной на 5 этаже. Проектная площадь квартиры составляет 39,9 кв.м, фактическая площадь составила 40,2 кв.м.
В результате натурного обследования, было выявлено расхождение в площади квартиры №35, расположенной на 5 этаже. Проектная площадь квартиры составляет 39,7 кв.м, фактическая площадь составила 39,9 кв.м.
В результате натурного обследования, было выявлено расхождение в площади квартиры №36, расположенной на 6 этаже. Проектная площадь квартиры составляет 39,4 кв.м, фактическая площадь составила 39,8 кв.м.
В результате натурного обследования, было выявлено расхождение в площади квартиры №37, расположенной на 6 этаже. Проектная площадь квартиры составляет 80,6 кв.м, фактическая площадь составила 81,4 кв.м.
В результате натурного обследования, было выявлено расхождение в площади квартиры №38, расположенной на 6 этаже. Проектная площадь квартиры составляет 60,7 кв.м, фактическая площадь составила 61,5 кв.м.
В результате натурного обследования, было выявлено расхождение в площади квартиры №39, расположенной на 6 этаже. Проектная площадь квартиры составляет 39,2 кв.м, фактическая площадь составила 39,6 кв.м.

В результате натурного обследования, было выявлено расхождение в площади квартиры №40, расположенной на 6 этаже. Проектная площадь квартиры составляет 39,2 кв.м, фактическая площадь составила 39,4 кв.м.
В результате натурного обследования, было выявлено расхождение в площади квартиры №41, расположенной на 6 этаже. Проектная площадь квартиры составляет 23,2 кв.м, фактическая площадь составила 23,5 кв.м.
В результате натурного обследования, было выявлено расхождение в площади квартиры №42, расположенной на 6 этаже. Проектная площадь квартиры составляет 55,2 кв.м, фактическая площадь составила 55,5 кв.м.
В результате натурного обследования, было выявлено расхождение в площади квартиры №43, расположенной на 6 этаже. Проектная площадь квартиры составляет 78,5 кв.м, фактическая площадь составила 78,9 кв.м.
В результате натурного обследования, было выявлено расхождение в площади квартиры №44, расположенной на 6 этаже. Проектная площадь квартиры составляет 39,9 кв.м, фактическая площадь составила 40,0 кв.м.
В результате натурного обследования, было выявлено расхождение в площади квартиры №45, расположенной на 6 этаже. Проектная площадь квартиры составляет 39,7 кв.м, фактическая площадь составила 40,1 кв.м.
В результате натурного обследования, было выявлено расхождение в площади квартиры №46, расположенной на 7 этаже. Проектная площадь квартиры составляет 39,4 кв.м, фактическая площадь составила 39,6 кв.м.
В результате натурного обследования, было выявлено расхождение в площади квартиры №47, расположенной на 7 этаже. Проектная площадь квартиры составляет 103,5 кв.м, фактическая площадь составила 105,3 кв.м.
В результате натурного обследования, было выявлено расхождение в площади квартиры №48, расположенной на 7 этаже. Проектная площадь квартиры составляет 38,9 кв.м, фактическая площадь составила 39,5 кв.м.
В результате натурного обследования, было выявлено расхождение в площади квартиры №49, расположенной на 7 этаже. Проектная площадь квартиры составляет 79,3 кв.м, фактическая площадь составила 80,5 кв.м.
В результате натурного обследования, было выявлено расхождение в площади квартиры №50, расположенной на 7 этаже. Проектная площадь квартиры составляет 23,2 кв.м, фактическая площадь составила 23,4 кв.м.
В результате натурного обследования, было выявлено расхождение в площади квартиры №51, расположенной на 7 этаже. Проектная площадь квартиры составляет 55,2 кв.м, фактическая площадь составила 55,7 кв.м.
В результате натурного обследования, было выявлено расхождение в площади квартиры №52, расположенной на 7 этаже. Проектная площадь квартиры составляет 78,5 кв.м, фактическая площадь составила 79,1 кв.м.
В результате натурного обследования, было выявлено расхождение в площади квартиры №53, расположенной на 7 этаже. Проектная площадь квартиры составляет 23,2 кв.м, фактическая площадь составила 23,3 кв.м.
В результате натурного обследования, было выявлено расхождение в площади квартиры №54, расположенной на 7 этаже. Проектная площадь квартиры составляет 55,6 кв.м, фактическая площадь составила 56,1 кв.м.
В результате натурного обследования, было выявлено расхождение в площади квартиры №55, расположенной на 8 этаже. Проектная площадь квартиры составляет 39,4 кв.м, фактическая площадь составила 39,9 кв.м.
В результате натурного обследования, было выявлено расхождение в площади квартиры №56, расположенной на 8 этаже. Проектная площадь квартиры составляет 103,5 кв.м, фактическая площадь составила 104,6 кв.м.
В результате натурного обследования, было выявлено расхождение в площади квартиры №57, расположенной на 8 этаже. Проектная площадь квартиры составляет 38,9 кв.м, фактическая площадь составила 39,3 кв.м.
В результате натурного обследования, было выявлено расхождение в площади квартиры №58, расположенной на 8 этаже. Проектная площадь квартиры составляет 79,3 кв.м, фактическая площадь составила 80,6 кв.м.
В результате натурного обследования, было выявлено расхождение в площади квартиры №59,

расположенной на 8 этаже. Проектная площадь квартиры составляет 23,2 кв.м, фактическая площадь составила 23,5 кв.м.
В результате натурного обследования, было выявлено расхождение в площади квартиры №60, расположенной на 8 этаже. Проектная площадь квартиры составляет 55,2 кв.м, фактическая площадь составила 55,7 кв.м.
В результате натурного обследования, было выявлено расхождение в площади квартиры №61, расположенной на 8 этаже. Проектная площадь квартиры составляет 78,5 кв.м, фактическая площадь составила 79,1 кв.м.
В результате натурного обследования, было выявлено расхождение в площади квартиры №62, расположенной на 8 этаже. Проектная площадь квартиры составляет 23,2 кв.м, фактическая площадь составила 23,4 кв.м.
В результате натурного обследования, было выявлено расхождение в площади квартиры №63, расположенной на 8 этаже. Проектная площадь квартиры составляет 55,6 кв.м, фактическая площадь составила 56,2 кв.м.
В результате натурного обследования, было выявлено расхождение в площади квартиры №64, расположенной на 9 этаже. Проектная площадь квартиры составляет 39,4 кв.м, фактическая площадь составила 39,8 кв.м.
В результате натурного обследования, было выявлено расхождение в площади квартиры №65, расположенной на 9 этаже. Проектная площадь квартиры составляет 80,6 кв.м, фактическая площадь составила 81,6 кв.м.
В результате натурного обследования, было выявлено расхождение в площади квартиры №66, расположенной на 9 этаже. Проектная площадь квартиры составляет 60,7 кв.м, фактическая площадь составила 61,6 кв.м.
В результате натурного обследования, было выявлено расхождение в площади квартиры №67, расположенной на 9 этаже. Проектная площадь квартиры составляет 79,3 кв.м, фактическая площадь составила 80,5 кв.м.
В результате натурного обследования, было выявлено расхождение в площади квартиры №68, расположенной на 9 этаже. Проектная площадь квартиры составляет 39,2 кв.м, фактическая площадь составила 39,8 кв.м.
В результате натурного обследования, было выявлено расхождение в площади квартиры №69, расположенной на 9 этаже. Проектная площадь квартиры составляет 39,3 кв.м, фактическая площадь составила 39,7 кв.м.
В результате натурного обследования, было выявлено расхождение в площади квартиры №70, расположенной на 9 этаже. Проектная площадь квартиры составляет 78,5 кв.м, фактическая площадь составила 79,0 кв.м.
В результате натурного обследования, было выявлено расхождение в площади квартиры №71, расположенной на 9 этаже. Проектная площадь квартиры составляет 23,2 кв.м, фактическая площадь составила 23,4 кв.м.
В результате натурного обследования, было выявлено расхождение в площади квартиры №72, расположенной на 9 этаже. Проектная площадь квартиры составляет 55,6 кв.м, фактическая площадь составила 56,5 кв.м.
В результате натурного обследования, было выявлено расхождение в площади квартиры №73, расположенной на 10 этаже. Проектная площадь квартиры составляет 39,4 кв.м, фактическая площадь составила 39,7 кв.м.
В результате натурного обследования, было выявлено расхождение в площади квартиры №74, расположенной на 10 этаже. Проектная площадь квартиры составляет 80,6 кв.м, фактическая площадь составила 81,3 кв.м.
В результате натурного обследования, было выявлено расхождение в площади квартиры №75, расположенной на 10 этаже. Проектная площадь квартиры составляет 60,7 кв.м, фактическая площадь составила 61,0 кв.м.
В результате натурного обследования, было выявлено расхождение в площади квартиры №76, расположенной на 10 этаже. Проектная площадь квартиры составляет 79,3 кв.м, фактическая площадь составила 80,5 кв.м.
В результате натурного обследования, было выявлено расхождение в площади квартиры №78, расположенной на 10 этаже. Проектная площадь квартиры составляет 55,2 кв.м, фактическая площадь составила 55,9 кв.м.
В результате натурного обследования, было выявлено расхождение в площади квартиры №79, расположенной на 10 этаже. Проектная площадь квартиры составляет 78,2 кв.м, фактическая площадь

составила 78,7 кв.м.
В результате натурного обследования, было выявлено расхождение в площади квартиры №80, расположенной на 10 этаже. Проектная площадь квартиры составляет 23,2 кв.м, фактическая площадь составила 23,4 кв.м.
В результате натурного обследования, было выявлено расхождение в площади квартиры №81, расположенной на 10 этаже. Проектная площадь квартиры составляет 55,6 кв.м, фактическая площадь составила 56,1 кв.м.
В результате натурного обследования, было выявлено расхождение в площади квартиры №82, расположенной на 11 этаже. Проектная площадь квартиры составляет 39,4 кв.м, фактическая площадь составила 39,9 кв.м.
В результате натурного обследования, было выявлено расхождение в площади квартиры №83, расположенной на 11 этаже. Проектная площадь квартиры составляет 80,6 кв.м, фактическая площадь составила 82,7 кв.м.
В результате натурного обследования, было выявлено расхождение в площади квартиры №84, расположенной на 11 этаже. Проектная площадь квартиры составляет 60,7 кв.м, фактическая площадь составила 61,5 кв.м.
В результате натурного обследования, было выявлено расхождение в площади квартиры №85, расположенной на 11 этаже. Проектная площадь квартиры составляет 79,3 кв.м, фактическая площадь составила 80,3 кв.м.
В результате натурного обследования, было выявлено расхождение в площади квартиры №86, расположенной на 11 этаже. Проектная площадь квартиры составляет 39,2 кв.м, фактическая площадь составила 39,5 кв.м.
В результате натурного обследования, было выявлено расхождение в площади квартиры №87, расположенной на 11 этаже. Проектная площадь квартиры составляет 39,3 кв.м, фактическая площадь составила 39,5 кв.м.
В результате натурного обследования, было выявлено расхождение в площади квартиры №88, расположенной на 11 этаже. Проектная площадь квартиры составляет 78,5 кв.м, фактическая площадь составила 79,9 кв.м.
В результате натурного обследования, было выявлено расхождение в площади квартиры №89, расположенной на 11 этаже. Проектная площадь квартиры составляет 39,3 кв.м, фактическая площадь составила 39,7 кв.м.
В результате натурного обследования, было выявлено расхождение в площади квартиры №90, расположенной на 11 этаже. Проектная площадь квартиры составляет 39,7 кв.м, фактическая площадь составила 39,8 кв.м.
В результате натурного обследования, было выявлено расхождение в площади квартиры №91, расположенной на 12 этаже. Проектная площадь квартиры составляет 39,4 кв.м, фактическая площадь составила 39,8 кв.м.
В результате натурного обследования, было выявлено расхождение в площади квартиры №92, расположенной на 12 этаже. Проектная площадь квартиры составляет 80,6 кв.м, фактическая площадь составила 81,0 кв.м.
В результате натурного обследования, было выявлено расхождение в площади квартиры №93, расположенной на 12 этаже. Проектная площадь квартиры составляет 60,7 кв.м, фактическая площадь составила 61,6 кв.м.
В результате натурного обследования, было выявлено расхождение в площади квартиры №94, расположенной на 12 этаже. Проектная площадь квартиры составляет 79,3 кв.м, фактическая площадь составила 80,0 кв.м.
В результате натурного обследования, было выявлено расхождение в площади квартиры №95, расположенной на 12 этаже. Проектная площадь квартиры составляет 39,2 кв.м, фактическая площадь составила 39,6 кв.м.
В результате натурного обследования, было выявлено расхождение в площади квартиры №96, расположенной на 12 этаже. Проектная площадь квартиры составляет 39,2 кв.м, фактическая площадь составила 39,9 кв.м.
В результате натурного обследования, было выявлено расхождение в площади квартиры №97, расположенной на 12 этаже. Проектная площадь квартиры составляет 78,5 кв.м, фактическая площадь составила 79,1 кв.м.
В результате натурного обследования, было выявлено расхождение в площади квартиры №98, расположенной на 12 этаже. Проектная площадь квартиры составляет 39,3 кв.м, фактическая площадь составила 39,6 кв.м.

В результате натурного обследования, было выявлено расхождение в площади квартиры №99, расположенной на 12 этаже. Проектная площадь квартиры составляет 39,7 кв.м, фактическая площадь составила 40,0 кв.м.
В результате натурного обследования, было выявлено расхождение в площади квартиры №100, расположенной на 13 этаже. Проектная площадь квартиры составляет 39,4 кв.м, фактическая площадь составила 39,9 кв.м.
В результате натурного обследования, было выявлено расхождение в площади квартиры №101, расположенной на 13 этаже. Проектная площадь квартиры составляет 80,6 кв.м, фактическая площадь составила 81,5 кв.м.
В результате натурного обследования, было выявлено расхождение в площади квартиры №102, расположенной на 13 этаже. Проектная площадь квартиры составляет 60,7 кв.м, фактическая площадь составила 61,6 кв.м.
В результате натурного обследования, было выявлено расхождение в площади квартиры №103, расположенной на 13 этаже. Проектная площадь квартиры составляет 79,3 кв.м, фактическая площадь составила 80,5 кв.м.
В результате натурного обследования, было выявлено расхождение в площади квартиры №104, расположенной на 13 этаже. Проектная площадь квартиры составляет 39,2 кв.м, фактическая площадь составила 39,6 кв.м.
В результате натурного обследования, было выявлено расхождение в площади квартиры №105, расположенной на 13 этаже. Проектная площадь квартиры составляет 39,9 кв.м, фактическая площадь составила 40,1 кв.м.
В результате натурного обследования, было выявлено расхождение в площади квартиры №106, расположенной на 13 этаже. Проектная площадь квартиры составляет 78,2 кв.м, фактическая площадь составила 78,5 кв.м.
В результате натурного обследования, было выявлено расхождение в площади квартиры №107, расположенной на 13 этаже. Проектная площадь квартиры составляет 39,9 кв.м, фактическая площадь составила 40,2 кв.м.
В результате натурного обследования, было выявлено расхождение в площади квартиры №108, расположенной на 13 этаже. Проектная площадь квартиры составляет 39,7 кв.м, фактическая площадь составила 40,1 кв.м.
В результате натурного обследования, было выявлено расхождение в площади квартиры №109, расположенной на 14 этаже. Проектная площадь квартиры составляет 39,4 кв.м, фактическая площадь составила 39,8 кв.м.
В результате натурного обследования, было выявлено расхождение в площади квартиры №110, расположенной на 14 этаже. Проектная площадь квартиры составляет 80,6 кв.м, фактическая площадь составила 81,6 кв.м.
В результате натурного обследования, было выявлено расхождение в площади квартиры №111, расположенной на 14 этаже. Проектная площадь квартиры составляет 60,7 кв.м, фактическая площадь составила 61,0 кв.м.
В результате натурного обследования, было выявлено расхождение в площади квартиры №112, расположенной на 14 этаже. Проектная площадь квартиры составляет 79,3 кв.м, фактическая площадь составила 80,1 кв.м.
В результате натурного обследования, было выявлено расхождение в площади квартиры №113, расположенной на 14 этаже. Проектная площадь квартиры составляет 39,2 кв.м, фактическая площадь составила 39,4 кв.м.
В результате натурного обследования, было выявлено расхождение в площади квартиры №114, расположенной на 14 этаже. Проектная площадь квартиры составляет 39,9 кв.м, фактическая площадь составила 40,0 кв.м.
В результате натурного обследования, было выявлено расхождение в площади квартиры №115, расположенной на 14 этаже. Проектная площадь квартиры составляет 78,5 кв.м, фактическая площадь составила 79,0 кв.м.
В результате натурного обследования, было выявлено расхождение в площади квартиры №116, расположенной на 14 этаже. Проектная площадь квартиры составляет 39,3 кв.м, фактическая площадь составила 39,6 кв.м.
В результате натурного обследования, было выявлено расхождение в площади квартиры №117, расположенной на 14 этаже. Проектная площадь квартиры составляет 39,3 кв.м, фактическая площадь составила 39,8 кв.м.
В результате натурного обследования, было выявлено расхождение в площади квартиры №118,

расположенной на 15 этаже. Проектная площадь квартиры составляет 39,0 кв.м, фактическая площадь составила 39,4 кв.м.
В результате натурного обследования, было выявлено расхождение в площади квартиры №119, расположенной на 15 этаже. Проектная площадь квартиры составляет 80,3 кв.м, фактическая площадь составила 81,1 кв.м.
В результате натурного обследования, было выявлено расхождение в площади квартиры №120, расположенной на 15 этаже. Проектная площадь квартиры составляет 60,3 кв.м, фактическая площадь составила 61,0 кв.м.
В результате натурного обследования, было выявлено расхождение в площади квартиры №121, расположенной на 15 этаже. Проектная площадь квартиры составляет 78,5 кв.м, фактическая площадь составила 80,0 кв.м.
В результате натурного обследования, было выявлено расхождение в площади квартиры №122, расположенной на 15 этаже. Проектная площадь квартиры составляет 158,0 кв.м, фактическая площадь составила 159,9 кв.м.
В результате натурного обследования, было выявлено расхождение в площади квартиры №123, расположенной на 15 этаже. Проектная площадь квартиры составляет 79,0 кв.м, фактическая площадь составила 80,0 кв.м.
В результате натурного обследования, было выявлено расхождение в площади квартиры №124, расположенной на 16 этаже. Проектная площадь квартиры составляет 39,0 кв.м, фактическая площадь составила 39,7 кв.м.
В результате натурного обследования, было выявлено расхождение в площади квартиры №125, расположенной на 16 этаже. Проектная площадь квартиры составляет 80,3 кв.м, фактическая площадь составила 81,2 кв.м.
В результате натурного обследования, было выявлено расхождение в площади квартиры №126, расположенной на 16 этаже. Проектная площадь квартиры составляет 60,9 кв.м, фактическая площадь составила 61,7 кв.м.
В результате натурного обследования, было выявлено расхождение в площади квартиры №127, расположенной на 16 этаже. Проектная площадь квартиры составляет 78,5 кв.м, фактическая площадь составила 79,7 кв.м.
В результате натурного обследования, было выявлено расхождение в площади квартиры №128, расположенной на 16 этаже. Проектная площадь квартиры составляет 79,9 кв.м, фактическая площадь составила 80,7 кв.м.
В результате натурного обследования, было выявлено расхождение в площади квартиры №129, расположенной на 16 этаже. Проектная площадь квартиры составляет 119,0 кв.м, фактическая площадь составила 119,8 кв.м.
В результате натурного обследования, было выявлено расхождение в площади квартиры №130, расположенной на 16 этаже. Проектная площадь квартиры составляет 39,3 кв.м, фактическая площадь составила 39,6 кв.м.
В результате натурного обследования, было выявлено расхождение в площади квартиры №131, расположенной на 17 этаже. Проектная площадь квартиры составляет 39,0 кв.м, фактическая площадь составила 39,7 кв.м.
В результате натурного обследования, было выявлено расхождение в площади квартиры №132, расположенной на 17 этаже. Проектная площадь квартиры составляет 80,3 кв.м, фактическая площадь составила 81,4 кв.м.
В результате натурного обследования, было выявлено расхождение в площади квартиры №133, расположенной на 17 этаже. Проектная площадь квартиры составляет 60,3 кв.м, фактическая площадь составила 61,7 кв.м.
В результате натурного обследования, было выявлено расхождение в площади квартиры №134, расположенной на 17 этаже. Проектная площадь квартиры составляет 78,5 кв.м, фактическая площадь составила 80,1 кв.м.
В результате натурного обследования, было выявлено расхождение в площади квартиры №135, расположенной на 17 этаже. Проектная площадь квартиры составляет 77,6 кв.м, фактическая площадь составила 79,4 кв.м.
В результате натурного обследования, было выявлено расхождение в площади квартиры №136, расположенной на 17 этаже. Проектная площадь квартиры составляет 78,1 кв.м, фактическая площадь составила 78,9 кв.м.
В результате натурного обследования, было выявлено расхождение в площади квартиры №137, расположенной на 17 этаже. Проектная площадь квартиры составляет 39,5 кв.м, фактическая площадь

составила 40,0 кв.м.
В результате натурного обследования, было выявлено расхождение в площади квартиры №138, расположенной на 17 этаже. Проектная площадь квартиры составляет 39,3 кв.м, фактическая площадь составила 39,9 кв.м.
В результате натурного обследования, было выявлено расхождение в площади квартиры №139, расположенной на 18 этаже. Проектная площадь квартиры составляет 181,7 кв.м, фактическая площадь составила 181,4 кв.м.
В результате натурного обследования, было выявлено расхождение в площади квартиры №140, расположенной на 18 этаже. Проектная площадь квартиры составляет 78,5 кв.м, фактическая площадь составила 80,3 кв.м.
В результате натурного обследования, было выявлено расхождение в площади квартиры №141, расположенной на 18 этаже. Проектная площадь квартиры составляет 158,0 кв.м, фактическая площадь составила 162,4 кв.м.
В результате натурного обследования, было выявлено расхождение в площади квартиры №142, расположенной на 18 этаже. Проектная площадь квартиры составляет 39,5 кв.м, фактическая площадь составила 40,0 кв.м.
В результате натурного обследования, было выявлено расхождение в площади квартиры №143, расположенной на 18 этаже. Проектная площадь квартиры составляет 39,3 кв.м, фактическая площадь составила 40,0 кв.м.
В результате натурного обследования, было выявлено расхождение в площади квартиры №144, расположенной на 19 этаже. Проектная площадь квартиры составляет 39,0 кв.м, фактическая площадь составила 39,5 кв.м.
В результате натурного обследования, было выявлено расхождение в площади квартиры №145, расположенной на 19 этаже. Проектная площадь квартиры составляет 80,3 кв.м, фактическая площадь составила 81,3 кв.м.
В результате натурного обследования, было выявлено расхождение в площади квартиры №146, расположенной на 19 этаже. Проектная площадь квартиры составляет 60,3 кв.м, фактическая площадь составила 61,7 кв.м.
В результате натурного обследования, было выявлено расхождение в площади квартиры №147, расположенной на 19 этаже. Проектная площадь квартиры составляет 78,5 кв.м, фактическая площадь составила 80,2 кв.м.
В результате натурного обследования, было выявлено расхождение в площади квартиры №148, расположенной на 19 этаже. Проектная площадь квартиры составляет 22,8 кв.м, фактическая площадь составила 23,3 кв.м.
В результате натурного обследования, было выявлено расхождение в площади квартиры №149, расположенной на 19 этаже. Проектная площадь квартиры составляет 54,87 кв.м, фактическая площадь составила 55,8 кв.м.
В результате натурного обследования, было выявлено расхождение в площади квартиры №150, расположенной на 19 этаже. Проектная площадь квартиры составляет 78,1 кв.м, фактическая площадь составила 79,0 кв.м.
В результате натурного обследования, было выявлено расхождение в площади квартиры №151, расположенной на 19 этаже. Проектная площадь квартиры составляет 39,5 кв.м, фактическая площадь составила 40,1 кв.м.
В результате натурного обследования, было выявлено расхождение в площади квартиры №152, расположенной на 19 этаже. Проектная площадь квартиры составляет 39,3 кв.м, фактическая площадь составила 40,0 кв.м.
В результате натурного обследования, было выявлено расхождение в площади квартиры №153, расположенной на 20 этаже. Проектная площадь квартиры составляет 39,0 кв.м, фактическая площадь составила 39,5 кв.м.
В результате натурного обследования, было выявлено расхождение в площади квартиры №154, расположенной на 20 этаже. Проектная площадь квартиры составляет 80,3 кв.м, фактическая площадь составила 81,2 кв.м.
В результате натурного обследования, было выявлено расхождение в площади квартиры №155, расположенной на 20 этаже. Проектная площадь квартиры составляет 60,3 кв.м, фактическая площадь составила 61,5 кв.м.
В результате натурного обследования, было выявлено расхождение в площади квартиры №156, расположенной на 20 этаже. Проектная площадь квартиры составляет 78,5 кв.м, фактическая площадь составила 80,1 кв.м.

В результате натурного обследования, было выявлено расхождение в площади квартиры №157, расположенной на 20 этаже. Проектная площадь квартиры составляет 22,8 кв.м, фактическая площадь составила 23,3 кв.м.
В результате натурного обследования, было выявлено расхождение в площади квартиры №158, расположенной на 20 этаже. Проектная площадь квартиры составляет 54,8 кв.м, фактическая площадь составила 55,8 кв.м.
В результате натурного обследования, было выявлено расхождение в площади квартиры №159, расположенной на 20 этаже. Проектная площадь квартиры составляет 78,1 кв.м, фактическая площадь составила 78,7 кв.м.
В результате натурного обследования, было выявлено расхождение в площади квартиры №160, расположенной на 20 этаже. Проектная площадь квартиры составляет 39,5 кв.м, фактическая площадь составила 39,7 кв.м.
В результате натурного обследования, было выявлено расхождение в площади квартиры №161, расположенной на 20 этаже. Проектная площадь квартиры составляет 39,3 кв.м, фактическая площадь составила 40,0 кв.м.
В результате натурного обследования, было выявлено расхождение в площади квартиры №162, расположенной на 21 этаже. Проектная площадь квартиры составляет 39,0 кв.м, фактическая площадь составила 39,6 кв.м.
В результате натурного обследования, было выявлено расхождение в площади квартиры №163, расположенной на 21 этаже. Проектная площадь квартиры составляет 103,2 кв.м, фактическая площадь составила 104,8 кв.м.
В результате натурного обследования, было выявлено расхождение в площади квартиры №164, расположенной на 21 этаже. Проектная площадь квартиры составляет 38,8 кв.м, фактическая площадь составила 39,3 кв.м.
В результате натурного обследования, было выявлено расхождение в площади квартиры №165, расположенной на 21 этаже. Проектная площадь квартиры составляет 38,5 кв.м, фактическая площадь составила 39,9 кв.м.
В результате натурного обследования, было выявлено расхождение в площади квартиры №166, расположенной на 21 этаже. Проектная площадь квартиры составляет 38,8 кв.м, фактическая площадь составила 39,4 кв.м.
В результате натурного обследования, было выявлено расхождение в площади квартиры №167, расположенной на 21 этаже. Проектная площадь квартиры составляет 38,8 кв.м, фактическая площадь составила 39,6 кв.м.
В результате натурного обследования, было выявлено расхождение в площади квартиры №168, расположенной на 21 этаже. Проектная площадь квартиры составляет 117,0 кв.м, фактическая площадь составила 116,8 кв.м.
В результате натурного обследования, было выявлено расхождение в площади квартиры №169, расположенной на 21 этаже. Проектная площадь квартиры составляет 39,5 кв.м, фактическая площадь составила 39,9 кв.м.
В результате натурного обследования, было выявлено расхождение в площади квартиры №170, расположенной на 21 этаже. Проектная площадь квартиры составляет 39,3 кв.м, фактическая площадь составила 39,9 кв.м.
В результате натурного обследования, было выявлено расхождение в площади квартиры №171, расположенной на 22 этаже. Проектная площадь квартиры составляет 39,0 кв.м, фактическая площадь составила 39,6 кв.м.
В результате натурного обследования, было выявлено расхождение в площади квартиры №172, расположенной на 22 этаже. Проектная площадь квартиры составляет 103,2 кв.м, фактическая площадь составила 106,6 кв.м.
В результате натурного обследования, было выявлено расхождение в площади квартиры №173, расположенной на 22 этаже. Проектная площадь квартиры составляет 38,8 кв.м, фактическая площадь составила 39,3 кв.м.
В результате натурного обследования, было выявлено расхождение в площади квартиры №174, расположенной на 22 этаже. Проектная площадь квартиры составляет 38,5 кв.м, фактическая площадь составила 39,5 кв.м.
В результате натурного обследования, было выявлено расхождение в площади квартиры №175, расположенной на 22 этаже. Проектная площадь квартиры составляет 38,8 кв.м, фактическая площадь составила 39,7 кв.м.
В результате натурного обследования, было выявлено расхождение в площади квартиры №176,

расположенной на 22 этаже. Проектная площадь квартиры составляет 38,8 кв.м, фактическая площадь составила 39,8 кв.м.
В результате натурного обследования, было выявлено расхождение в площади квартиры №177, расположенной на 22 этаже. Проектная площадь квартиры составляет 38,9 кв.м, фактическая площадь составила 39,7 кв.м.
В результате натурного обследования, было выявлено расхождение в площади квартиры №178, расположенной на 22 этаже. Проектная площадь квартиры составляет 78,1 кв.м, фактическая площадь составила 79,1 кв.м.
В результате натурного обследования, было выявлено расхождение в площади квартиры №179, расположенной на 22 этаже. Проектная площадь квартиры составляет 79,7 кв.м, фактическая площадь составила 80,7 кв.м.
В результате натурного обследования, было выявлено расхождение в площади квартиры №180, расположенной на 23 этаже. Проектная площадь квартиры составляет 39,0 кв.м, фактическая площадь составила 39,4 кв.м.
В результате натурного обследования, было выявлено расхождение в площади квартиры №181, расположенной на 23 этаже. Проектная площадь квартиры составляет 103,2 кв.м, фактическая площадь составила 104,6 кв.м.
В результате натурного обследования, было выявлено расхождение в площади квартиры №182, расположенной на 23 этаже. Проектная площадь квартиры составляет 38,5 кв.м, фактическая площадь составила 39,5 кв.м.
В результате натурного обследования, было выявлено расхождение в площади квартиры №183, расположенной на 23 этаже. Проектная площадь квартиры составляет 78,5 кв.м, фактическая площадь составила 79,0 кв.м.
В результате натурного обследования, было выявлено расхождение в площади квартиры №184, расположенной на 23 этаже. Проектная площадь квартиры составляет 38,8 кв.м, фактическая площадь составила 39,5 кв.м.
В результате натурного обследования, было выявлено расхождение в площади квартиры №185, расположенной на 23 этаже. Проектная площадь квартиры составляет 117,0 кв.м, фактическая площадь составила 118,6 кв.м.
В результате натурного обследования, было выявлено расхождение в площади квартиры №186, расположенной на 23 этаже. Проектная площадь квартиры составляет 79,0 кв.м, фактическая площадь составила 81,9 кв.м.
В результате натурного обследования, было выявлено расхождение в площади квартиры №187, расположенной на 24 этаже. Проектная площадь квартиры составляет 39,0 кв.м, фактическая площадь составила 39,5 кв.м.
В результате натурного обследования, было выявлено расхождение в площади квартиры №188, расположенной на 24 этаже. Проектная площадь квартиры составляет 80,3 кв.м, фактическая площадь составила 80,6 кв.м.
В результате натурного обследования, было выявлено расхождение в площади квартиры №189, расположенной на 24 этаже. Проектная площадь квартиры составляет 60,9 кв.м, фактическая площадь составила 62,7 кв.м.
В результате натурного обследования, было выявлено расхождение в площади квартиры №190, расположенной на 24 этаже. Проектная площадь квартиры составляет 78,5 кв.м, фактическая площадь составила 80,1 кв.м.
В результате натурного обследования, было выявлено расхождение в площади квартиры №191, расположенной на 24 этаже. Проектная площадь квартиры составляет 79,9 кв.м, фактическая площадь составила 81,1 кв.м.
В результате натурного обследования, было выявлено расхождение в площади квартиры №192, расположенной на 24 этаже. Проектная площадь квартиры составляет 119,0 кв.м, фактическая площадь составила 120,2 кв.м.
В результате натурного обследования, было выявлено расхождение в площади квартиры №193, расположенной на 24 этаже. Проектная площадь квартиры составляет 39,3 кв.м, фактическая площадь составила 39,9 кв.м.
В результате натурного обследования, было выявлено расхождение в площади квартиры №194, расположенной на 25 этаже. Проектная площадь квартиры составляет 39,0 кв.м, фактическая площадь составила 39,7 кв.м.
В результате натурного обследования, было выявлено расхождение в площади квартиры №195, расположенной на 25 этаже. Проектная площадь квартиры составляет 80,3 кв.м, фактическая площадь

составила 81,3 кв.м.
В результате натурного обследования, было выявлено расхождение в площади квартиры №196, расположенной на 25 этаже. Проектная площадь квартиры составляет 60,3 кв.м, фактическая площадь составила 61,6 кв.м.
В результате натурного обследования, было выявлено расхождение в площади квартиры №197, расположенной на 25 этаже. Проектная площадь квартиры составляет 78,5 кв.м, фактическая площадь составила 80,2 кв.м.
В результате натурного обследования, было выявлено расхождение в площади квартиры №198, расположенной на 25 этаже. Проектная площадь квартиры составляет 79,9 кв.м, фактическая площадь составила 80,8 кв.м.
В результате натурного обследования, было выявлено расхождение в площади квартиры №199, расположенной на 25 этаже. Проектная площадь квартиры составляет 119,0 кв.м, фактическая площадь составила 122,0 кв.м.
В результате натурного обследования, было выявлено расхождение в площади квартиры №200, расположенной на 25 этаже. Проектная площадь квартиры составляет 39,3 кв.м, фактическая площадь составила 39,9 кв.м.
В результате натурного обследования, было выявлено расхождение в площади квартиры №201, расположенной на 26 этаже. Проектная площадь квартиры составляет 181,4 кв.м, фактическая площадь составила 184,2 кв.м.
В результате натурного обследования, было выявлено расхождение в площади квартиры №202, расположенной на 26 этаже. Проектная площадь квартиры составляет 117,2 кв.м, фактическая площадь составила 121,0 кв.м.
В результате натурного обследования, было выявлено расхождение в площади квартиры №203, расположенной на 26 этаже. Проектная площадь квартиры составляет 117,0 кв.м, фактическая площадь составила 119,1 кв.м.
В результате натурного обследования, было выявлено расхождение в площади квартиры №204, расположенной на 26 этаже. Проектная площадь квартиры составляет 79,0 кв.м, фактическая площадь составила 80,0 кв.м.
В результате натурного обследования, было выявлено расхождение в площади квартиры №205, расположенной на 27 этаже. Проектная площадь квартиры составляет 500,2 кв.м, фактическая площадь составила 505,1 кв.м.

Таким образом, общая площадь Многоквартирного дома составляет 20567,0 кв.м, Общая площадь жилых помещений (квартир) за исключением балконов, лоджий – 13402,3 кв.м. Общая площадь балконов и лоджий в квартирах составила 2787,3 кв.м.
Общая площадь нежилых помещений, относящихся к имуществу общего пользования в многоквартирном доме (подлежат постановке на кадастровый учет) – 52,6 кв.м.
Общая площадь нежилых помещений, относящихся к имуществу общего пользования в многоквартирном доме (не подлежат постановке на кадастровый учет) – 2949,4 кв.м.
Площадь в 1375,4 кв.м. приходится на стены и перегородки, а также площадь в пределах дверных проемов.
Адрес здания и квартир, указан согласно предоставленной информации об адресе №9818/20у от 23.06.2020.
Кадастровый инженер, подготовивший данный межевой план, является членом саморегулируемой организации А СРО "Кадастровые инженеры", реестровый № 5059, СНИЛС 093-241-796 73.
Технический план подготовлен на основании договора на выполнение кадастровых работ № 03-02/2020 от 03 июль 2020г.
При подготовке технического плана использовались сведения о геодезической основе пунктов ГГС, предоставленные Управлением Федеральной службы государственной регистрации, кадастра и картографии по Приморскому краю, документ №10-17/1-391-1 от 12.03.2019г.

Кому **Жилищно-строительному**
(наименование застройщика)
кооперативу "Голубиная падь"
(фамилия,имя отчество - для граждан,
Приморский край, г. Владивосток,
полное наименование организации-для юридических лиц,, его почтовый
ул. Гоголя, д. 41
индекс и и адрес, адрес электронной почты)

РАЗРЕШЕНИЕ
на строительство

Дата **29.08.2018** **№ RU25304000-437/2018**

Администрация г. Владивостока
(наименование уполномоченного федерального органа исполнительной власти, или органа исполнительной власти субъекта Российской Федерации , или органа местного самоуправления, осуществляющих выдачу разрешения на строительство. Государственная корпорация по атомной энергии "Росатом") в соответствии со статьей 51 Градостроительного кодекса Российской Федерации, разрешает:

1.	Строительство объекта капитального строительства	
	Реконструкцию объекта капитального строительства	
	Работы по сохранению объекта культурного наследия, затрагивающие конструктивные и другие характеристики надежности и безопасности такого объект	
	Строительство линейного объекта (объекта капитального строительства, входящего в состав линейного объекта)	
	Реконструкцию линейного объекта (объекта капитального строительства, входящего в состав линейного объекта	
2.	Наименование объекта капитального строительства (этапа) в соответствии с проектной документацией	Многоквартирный жилой дом № 2 в районе ул. Гоголя, 35 в г. Владивостоке. I очередь строительства
	Наименование организации, выдавшей положительное заключение экспертизы проектной документации, и в случаях, предусмотренных законодательством Российской Федерации, реквизиты приказа об утверждении положительного заключения государственной экологической экспертизы	ООО «Негосударственная экспертиза проектов ДВ»
	Регистрационный номер и дата выдачи положительного заключения экспертизы проектной документации и в случаях, предусмотренных законодательством Российской Федерации, реквизиты приказа об утверждении положительного заключения государственной экологической экспертизы	№ 25-2-1-2-0023-18 от 08.08.2018
3.	Кадастровый номер земельного участка (земельных участков), в пределах которого (которых) расположен или планируется расположение объекта капитального строительства	25:28:010010:20
	Номер кадастрового квартала (кадастровых кварталов), в пределах которого (которых) расположен или планируется расположение объекта капитального строительства	25:28:010010
	Кадастровый номер реконструируемого объекта	

	капитального строительства			
3.1	Сведения о градостроительном плане земельного участка		№RU25304000-2501201800000025 Утвержден распоряжением управления градостроительства и архитектуры администрации города Владивостока от 25.01.2018 №36	
3.2	Сведения о проекте планировки и проекте межевания территории			
3.3	Сведения о проектной документации объекта капитального строительства, планируемого к строительству, реконструкции, проведению работ сохранения объекта культурного наследия, при которых затрагиваются конструктивные и другие характеристики надежности и безопасности объекта		2018 год, ООО «Мосгорпроект-мастерская № 5»	
4.	Краткие проектные характеристики для строительства, реконструкции объекта капитального строительства, объекта культурного наследия, если при проведении работ по сохранению объекта культурного наследия затрагиваются конструктивные и другие характеристики надежности и безопасности такого объекта:			
	Наименование объекта капитального строительства, входящего в состав имущественного комплекса, в соответствии с проектной документацией:			
	Общая площадь (кв. м):	20454,20	Площадь участка (кв. м):	5841,00
	Объем (куб. м):	57866,80	в том числе подземной части (куб. м):	
	Количество этажей (шт.):	27	Высота (м):	
	Количество подземных этажей (шт.):		Вместимость (чел.):	
	Площадь застройки (кв. м):	779,90		
	Иные показатели:	Этажность - 27; площадь машинного помещения и выхода на кровлю - 62,20 кв.м; площадь хозяйственных кладовых - 52,50 кв.м; площадь квартир - 13232,40 кв.м; общая площадь квартир - 14530,50 кв.м; количество квартир - 205 шт (в т.ч. однокомнатных - 96; двухкомнатных - 65; трехкомнатных - 35; четырехкомнатных - 5; пятикомнатных - 3; одиннадцатикомнатная - 1.		
5.	Адрес (местоположение) объекта:		Приморский край, г. Владивосток, в районе ул. Гоголя, д. 35	
6.	Краткие проектные характеристики линейного объекта:			
	Категория: (класс)			
	Протяженность:			
	Мощность (пропускная способность, грузооборот, интенсивность движения):			
	Тип (КЛ, ВЛ, КВЛ), уровень напряжения линий электропередачи			
	Перечень конструктивных элементов, оказывающих влияние на безопасность:			
	Иные показатели:			

Срок действия настоящего разрешения - до
" 29 " июня 2020г.

в соответствии с ч.19 ст.51 Градостроительного кодекса Российской Федерации

Начальник управления градостроительства и архитектуры — А.М. Шестерикова

(должность уполномоченного сотрудника органа, осуществляющего выдачу разрешения на строительство) (подпись) (расшифровка подписи)

" 29 " августа 2018г.

М.П.

Серия АА 323

Кому: Жилищно-строительный кооператив "Голубиная падь"

(наименование застройщика

(фамилия, имя, отчество - для граждан,

полное наименование организации – для юридических лиц),

Приморский край, г. Владивосток, ул. Гоголя, д. 41

его почтовый индекс и адрес, адрес электронной почты)

РАЗРЕШЕНИЕ
на строительство

Дата 18.03.2019 № RU25304000-30/2019

Администрация города Владивостока

(наименование уполномоченного федерального органа исполнительной власти или органа исполнительной власти субъекта Российской Федерации, или органа местного самоуправления, осуществляющих выдачу разрешения на строительство, Государственная корпорация по атомной энергии "Росатом") в соответствии со статьей 51 Градостроительного кодекса Российской Федерации, разрешает:

1.	Строительство объекта капитального строительства	V
	Реконструкцию объекта капитального строительства	-
	Работы по сохранению объекта культурного наследия, затрагивающие конструктивные и другие характеристики надежности и безопасности такого объекта	-
	Строительство линейного объекта (объекта капитального строительства, входящего в состав линейного объекта)	-
	Реконструкцию линейного объекта (объекта капитального строительства, входящего в состав линейного объекта)	-
2.	Наименование объекта капитального строительства (этапа), в соответствии с проектной документацией	*Многоквартирный жилой дом №2 в районе ул. Гоголя, 35 в г. Владивостоке. I очередь строительства*
	Наименование организации, выдавшей положительное заключение экспертизы проектной документации, и в случаях, предусмотренных законодательством Российской Федерации, реквизиты приказа об утверждении положительного заключения государственной экологической экспертизы	*ООО "Негосударственная экспертиза проектов ДВ"*
	Регистрационный номер и дата выдачи положительного заключения экспертизы проектной документации и в случаях, предусмотренных законодательством Российской Федерации, реквизиты приказа об утверждении положительного заключения государственной экологической экспертизы	*№ 25-2-1-2-0023-18 от 08.08.2018*
3	Кадастровый номер земельного участка (земельных участков), в пределах которого (которых) расположен или	*25:28:010010:20*

	планируется расположение объекта капитального строительства			
	Номер кадастрового квартала (кадастровых кварталов), в пределах которого (которых) расположен или планируется расположение объекта капитального строительства	*25:28:010010*		
	Кадастровый номер реконструируемого объекта капитального строительства	-		
3.1	Сведения о градостроительном плане земельного участка	*RU25304000-2501201800000025 от 25.01.2018*		
3.2	Сведения о проекте планировки и проекте межевания территории			
3.3	Сведения о проектной документации объекта капитального строительства, планируемого к строительству, реконструкции, проведению работ сохранения объекта культурного наследия, при которых затрагиваются конструктивные и другие характеристики надежности и безопасности объекта	*ООО "Мосгорпроект-мастерская № 5", 2018 г.*		
4	Краткие проектные характеристики для строительства, реконструкции объекта капитального строительства, объекта культурного наследия, если при проведении работ по сохранению объекта культурного наследия затрагиваются конструктивные и другие характеристики надежности и безопасности такого объекта:			
4.1	Наименование объекта капитального строительства, входящего в состав имущественного комплекса, в соответствии с проектной документацией:			
	Общая площадь (кв.м.):	*20454,20*	Площадь участка (кв.м.):	*5841*
	Объем (куб.м.):	*57866,80*	в том числе подземной части (куб. м.)	-
	Количество этажей(шт.):	*27*	Высота(м):	-
	Количество подземных этажей(шт.):	-	Вместимость(чел.):	-
	Площадь застройки(кв.м.):	*779,90*		
	Иные показатели	*Этажность - 27; Площадь машинного помещения и выхода на кровлю (кв. м) - 62,2; Площадь хозяйственных кладовых (кв. м) - 52,5; Площадь квартир (кв. м) - 13232,4; Общая площадь квартир (кв. м) - 14530,5; Количество квартир (шт.) - 205 (в т. ч. однокомнатных - 96, двухкомнатных - 65, трехкомнатных - 35, четырехкомнатных - 5, пятикомнатных - 3, одиннадцатикомнатная - 1).*		
5.	Адрес (местоположение объекта):			

6.	Краткие проектные характеристики линейного объекта:	
	Категория(класс):	
	Протяженность:	
	Мощность (пропускная способность, грузооборот, интенсивность движения):	
	Тип (КЛ, ВЛ, КВЛ), уровень напряжения линий электропередачи	
	Перечень конструктивных элементов, оказывающих влияние на безопасность:	
	Иные показатели:	

Срок действия настоящего разрешения – до 18 января 2021 г. в соответствии с обоснованием принятой продолжительности строительства объекта капитального строительства, приведенным в разделе 6 «Проект организации строительства».

И.о. начальника управления градостроительства и архитектуры
(должность уполномоченного лица органа, осуществляющего выдачу разрешения на строительство)

(подпись)

П.В. Карпов
(расшифровка подписи)

«18» марта 2019 г.

М.П.

АДМИНИСТРАЦИЯ
ГОРОДА ВЛАДИВОСТОКА

Управление
градостроительства

ул. Западная, д. 15, г. Владивосток, 690091
Телефон: 252-63-92, 252-77-08
Факс: 252-78-35. E-mail: ug@vlc.ru

23.06.2020 № 9818/20у

На № _____ от _____

Жилищно-строительному
кооперативу «Голубиная падь»

На заявления от 15.06.2020 №9818/20у направляем Вам:

- решение управления градостроительства администрации города Владивостока о присвоении адреса многоквартирному дому: Российская Федерация, Приморский край, г.о. Владивостокский, г. Владивосток, ул. Гоголя, 29;

- решение управления градостроительства администрации города Владивостока о присвоении адресов жилым помещениям (квартирам): Российская Федерация, Приморский край, г.о. Владивостокский, г. Владивосток, ул. Гоголя, д. 29 кв. 1- 205.

Приложение: 13 л.

С уважением,
Начальник управления С.И. Аброськин

ДОКУМЕНТ ПОДПИСАН
ЭЛЕКТРОННОЙ ПОДПИСЬЮ
Сертификат 01F1397400DCAB109F494C3F485F563BDA
Владелец **Аброськин Сергей Иванович**
Действителен с 16.06.2020 по 16.06.2021

Кабанова Наталия Эриковна
8 (423) 2-527-844

АДМИНИСТРАЦИЯ
ГОРОДА ВЛАДИВОСТОКА

Управление
градостроительства

ул. Западная, д. 15, г. Владивосток, 690091
Телефон: 252-63-92, 252-77-08
Факс: 252-78-35. E-mail: ug@vlc.ru

23.06.2020 № 9818/20у

На № _____ от _____

Решение о присвоении адреса

Управление градостроительства администрации города Владивостока сообщает, что на основании заявления от 15.06.2020 №9818/20у объекту капитального строительства «Многоквартирный жилой дом №2 в районе ул.Гоголя, 35 в г.Владивостоке. I очередь строительства» (разрешение на строительство администрации г.Владивостока от 29.08.2018 №RU25304000-437/2018), местоположение которого: «Приморский край, г. Владивосток, в районе ул.Русская, д.92», расположенному на земельном участке с кадастровым номером 25:28:010010:20, в состав которого входит земельный участок с кадастровым номером 25:28:010010:82, присваивается адрес: Российская Федерация, Приморский край, г.о. Владивостокский, г. Владивосток, ул. Гоголя, д. 29.

Начальник управления С.И. Аброськин

ДОКУМЕНТ ПОДПИСАН
ЭЛЕКТРОННОЙ ПОДПИСЬЮ
Сертификат 01F1397400DCAB109F494C3F485F563BDA
Владелец **Аброськин Сергей Иванович**
Действителен с 16.06.2020 по 16.06.2021

Кабанова Наталия Эриковна
8 (423)2-527-844

АДМИНИСТРАЦИЯ
ГОРОДА ВЛАДИВОСТОКА

Управление
градостроительства

ул. Западная, д. 15, г. Владивосток, 690091
Телефон: 252-63-92, 252-77-08
Факс: 252-78-35. E-mail: ug@vlc.ru

23.06.2020 № 9818/20у

На № _____ от _____

Решение о присвоении адреса

Управление градостроительства администрации города Владивостока сообщает, что на основании заявления от 15.06.2020 №9818/20у жилым помещениям (квартирам), расположенным в здании по адресу: Российская Федерация, Приморский край, г.о. Владивостокский, г. Владивосток, ул. Гоголя, д. 29, присваиваются следующие адреса:

Российская Федерация, Приморский край, г.о. Владивостокский, г. Владивосток, ул. Гоголя, д. 29 кв.1

Российская Федерация, Приморский край, г.о. Владивостокский, г. Владивосток, ул. Гоголя, д. 29 кв.2

Российская Федерация, Приморский край, г.о. Владивостокский, г. Владивосток, ул. Гоголя, д. 29 кв.3

Российская Федерация, Приморский край, г.о. Владивостокский, г. Владивосток, ул. Гоголя, д. 29 кв.4

Российская Федерация, Приморский край, г.о. Владивостокский, г. Владивосток, ул. Гоголя, д. 29 кв.5

Российская Федерация, Приморский край, г.о. Владивостокский, г. Владивосток, ул. Гоголя, д. 29 кв.6

Российская Федерация, Приморский край, г.о. Владивостокский, г. Владивосток, ул. Гоголя, д. 29 кв.7

Российская Федерация, Приморский край, г.о. Владивостокский, г. Владивосток, ул. Гоголя, д. 29 кв.8

Российская Федерация, Приморский край, г.о. Владивостокский, г. Владивосток, ул. Гоголя, д. 29 кв.9

Российская Федерация, Приморский край, г.о. Владивостокский, г. Владивосток, ул. Гоголя, д. 29 кв.10

Российская Федерация, Приморский край, г.о. Владивостокский, г. Владивосток, ул. Гоголя, д. 29 кв.11

Российская Федерация, Приморский край, г.о. Владивостокский, г. Владивосток, ул. Гоголя, д. 29 кв.12

Российская Федерация, Приморский край, г.о. Владивостокский, г. Владивосток, ул. Гоголя, д. 29 кв.13

Российская Федерация, Приморский край, г.о. Владивостокский, г. Владивосток, ул. Гоголя, д. 29 кв.14

Российская Федерация, Приморский край, г.о. Владивостокский, г. Владивосток, ул. Гоголя, д. 29 кв.15

Российская Федерация, Приморский край, г.о. Владивостокский, г. Владивосток, ул. Гоголя, д. 29 кв.16

Российская Федерация, Приморский край, г.о. Владивостокский, г. Владивосток, ул. Гоголя, д. 29 кв.17

Российская Федерация, Приморский край, г.о. Владивостокский, г. Владивосток, ул. Гоголя, д. 29 кв.18

Российская Федерация, Приморский край, г.о. Владивостокский, г. Владивосток, ул. Гоголя, д. 29 кв.19

Российская Федерация, Приморский край, г.о. Владивостокский, г. Владивосток, ул. Гоголя, д. 29 кв.20

Российская Федерация, Приморский край, г.о. Владивостокский, г. Владивосток, ул. Гоголя, д. 29 кв.21

Российская Федерация, Приморский край, г.о. Владивостокский, г. Владивосток, ул. Гоголя, д. 29 кв.22

Российская Федерация, Приморский край, г.о. Владивостокский, г. Владивосток, ул. Гоголя, д. 29 кв.23

Российская Федерация, Приморский край, г.о. Владивостокский, г. Владивосток, ул. Гоголя, д. 29 кв.24

Российская Федерация, Приморский край, г.о. Владивостокский, г. Владивосток, ул. Гоголя, д. 29 кв.25

Российская Федерация, Приморский край, г.о. Владивостокский, г. Владивосток, ул. Гоголя, д. 29 кв.26

Российская Федерация, Приморский край, г.о. Владивостокский, г. Владивосток, ул. Гоголя, д. 29 кв.27

Российская Федерация, Приморский край, г.о. Владивостокский, г. Владивосток, ул. Гоголя, д. 29 кв.28

Российская Федерация, Приморский край, г.о. Владивостокский, г. Владивосток, ул. Гоголя, д. 29 кв.29

Российская Федерация, Приморский край, г.о. Владивостокский, г. Владивосток, ул. Гоголя, д. 29 кв.30

Российская Федерация, Приморский край, г.о. Владивостокский, г. Владивосток, ул. Гоголя, д. 29 кв.31

Российская Федерация, Приморский край, г.о. Владивостокский, г. Владивосток, ул. Гоголя, д. 29 кв.32

Российская Федерация, Приморский край, г.о. Владивостокский, г. Владивосток, ул. Гоголя, д. 29 кв.33

Российская Федерация, Приморский край, г.о. Владивостокский, г. Владивосток, ул. Гоголя, д. 29 кв.34

Российская Федерация, Приморский край, г.о. Владивостокский, г. Владивосток, ул. Гоголя, д. 29 кв.35

Российская Федерация, Приморский край, г.о. Владивостокский, г. Владивосток, ул. Гоголя, д. 29 кв.36

Российская Федерация, Приморский край, г.о. Владивостокский, г. Владивосток, ул. Гоголя, д. 29 кв.37

Российская Федерация, Приморский край, г.о. Владивостокский, г. Владивосток, ул. Гоголя, д. 29 кв.38

Российская Федерация, Приморский край, г.о. Владивостокский, г. Владивосток, ул. Гоголя, д. 29 кв.39

Российская Федерация, Приморский край, г.о. Владивостокский, г. Владивосток, ул. Гоголя, д. 29 кв.40

Российская Федерация, Приморский край, г.о. Владивостокский, г. Владивосток, ул. Гоголя, д. 29 кв.41

Российская Федерация, Приморский край, г.о. Владивостокский, г. Владивосток, ул. Гоголя, д. 29 кв.42

Российская Федерация, Приморский край, г.о. Владивостокский, г. Владивосток, ул. Гоголя, д. 29 кв.43

Российская Федерация, Приморский край, г.о. Владивостокский, г. Владивосток, ул. Гоголя, д. 29 кв.44

Российская Федерация, Приморский край, г.о. Владивостокский, г. Владивосток, ул. Гоголя, д. 29 кв.45

Российская Федерация, Приморский край, г.о. Владивостокский, г. Владивосток, ул. Гоголя, д. 29 кв.46

Российская Федерация, Приморский край, г.о. Владивостокский, г. Владивосток, ул. Гоголя, д. 29 кв.47

Российская Федерация, Приморский край, г.о. Владивостокский, г. Владивосток, ул. Гоголя, д. 29 кв.48

Российская Федерация, Приморский край, г.о. Владивостокский, г. Владивосток, ул. Гоголя, д. 29 кв.49

Российская Федерация, Приморский край, г.о. Владивостокский, г. Владивосток, ул. Гоголя, д. 29 кв.50

Российская Федерация, Приморский край, г.о. Владивостокский, г. Владивосток, ул. Гоголя, д. 29 кв.51

Российская Федерация, Приморский край, г.о. Владивостокский, г. Владивосток, ул. Гоголя, д. 29 кв.52

Российская Федерация, Приморский край, г.о. Владивостокский, г. Владивосток, ул. Гоголя, д. 29 кв.53

Российская Федерация, Приморский край, г.о. Владивостокский, г. Владивосток, ул. Гоголя, д. 29 кв.54

Российская Федерация, Приморский край, г.о. Владивостокский, г. Владивосток, ул. Гоголя, д. 29 кв.55

Российская Федерация, Приморский край, г.о. Владивостокский, г. Владивосток, ул. Гоголя, д. 29 кв.56

Российская Федерация, Приморский край, г.о. Владивостокский, г. Владивосток, ул. Гоголя, д. 29 кв.57

Российская Федерация, Приморский край, г.о. Владивостокский, г. Владивосток, ул. Гоголя, д. 29 кв.58

Российская Федерация, Приморский край, г.о. Владивостокский, г. Владивосток, ул. Гоголя, д. 29 кв.59

Российская Федерация, Приморский край, г.о. Владивостокский, г. Владивосток, ул. Гоголя, д. 29 кв.60

Российская Федерация, Приморский край, г.о. Владивостокский, г. Владивосток, ул. Гоголя, д. 29 кв.61

Российская Федерация, Приморский край, г.о. Владивостокский, г. Владивосток, ул. Гоголя, д. 29 кв.62

Российская Федерация, Приморский край, г.о. Владивостокский, г. Владивосток, ул. Гоголя, д. 29 кв.63

Российская Федерация, Приморский край, г.о. Владивостокский, г. Владивосток, ул. Гоголя, д. 29 кв.64

Российская Федерация, Приморский край, г.о. Владивостокский, г. Владивосток, ул. Гоголя, д. 29 кв.65

Российская Федерация, Приморский край, г.о. Владивостокский, г. Владивосток, ул. Гоголя, д. 29 кв.66

Российская Федерация, Приморский край, г.о. Владивостокский, г. Владивосток, ул. Гоголя, д. 29 кв.67

Российская Федерация, Приморский край, г.о. Владивостокский, г. Владивосток, ул. Гоголя, д. 29 кв.68

Российская Федерация, Приморский край, г.о. Владивостокский, г. Владивосток, ул. Гоголя, д. 29 кв.69

Российская Федерация, Приморский край, г.о. Владивостокский, г. Владивосток, ул. Гоголя, д. 29 кв.70

Российская Федерация, Приморский край, г.о. Владивостокский, г. Владивосток, ул. Гоголя, д. 29 кв.71

Российская Федерация, Приморский край, г.о. Владивостокский, г. Владивосток, ул. Гоголя, д. 29 кв.72

Российская Федерация, Приморский край, г.о. Владивостокский, г. Владивосток, ул. Гоголя, д. 29 кв.73

Российская Федерация, Приморский край, г.о. Владивостокский, г. Владивосток, ул. Гоголя, д. 29 кв.74

Российская Федерация, Приморский край, г.о. Владивостокский, г. Владивосток, ул. Гоголя, д. 29 кв.75

Российская Федерация, Приморский край, г.о. Владивостокский, г. Владивосток, ул. Гоголя, д. 29 кв.76

Российская Федерация, Приморский край, г.о. Владивостокский, г. Владивосток, ул. Гоголя, д. 29 кв.77

Российская Федерация, Приморский край, г.о. Владивостокский, г. Владивосток, ул. Гоголя, д. 29 кв.78

Российская Федерация, Приморский край, г.о. Владивостокский, г. Владивосток, ул. Гоголя, д. 29 кв.79

Российская Федерация, Приморский край, г.о. Владивостокский, г. Владивосток, ул. Гоголя, д. 29 кв.80

Российская Федерация, Приморский край, г.о. Владивостокский, г. Владивосток, ул. Гоголя, д. 29 кв.81

Российская Федерация, Приморский край, г.о. Владивостокский, г. Владивосток, ул. Гоголя, д. 29 кв.82

Российская Федерация, Приморский край, г.о. Владивостокский, г. Владивосток, ул. Гоголя, д. 29 кв.83

Российская Федерация, Приморский край, г.о. Владивостокский, г. Владивосток, ул. Гоголя, д. 29 кв.84

Российская Федерация, Приморский край, г.о. Владивостокский, г. Владивосток, ул. Гоголя, д. 29 кв.85

Российская Федерация, Приморский край, г.о. Владивостокский, г. Владивосток, ул. Гоголя, д. 29 кв.86

Российская Федерация, Приморский край, г.о. Владивостокский, г. Владивосток, ул. Гоголя, д. 29 кв.87

Российская Федерация, Приморский край, г.о. Владивостокский, г. Владивосток, ул. Гоголя, д. 29 кв.88

Российская Федерация, Приморский край, г.о. Владивостокский, г. Владивосток, ул. Гоголя, д. 29 кв.89

Российская Федерация, Приморский край, г.о. Владивостокский, г. Владивосток, ул. Гоголя, д. 29 кв.90

Российская Федерация, Приморский край, г.о. Владивостокский, г. Владивосток, ул. Гоголя, д. 29 кв.91

Российская Федерация, Приморский край, г.о. Владивостокский, г. Владивосток, ул. Гоголя, д. 29 кв.92

Российская Федерация, Приморский край, г.о. Владивостокский, г. Владивосток, ул. Гоголя, д. 29 кв.93

Российская Федерация, Приморский край, г.о. Владивостокский, г. Владивосток, ул. Гоголя, д. 29 кв.94

Российская Федерация, Приморский край, г.о. Владивостокский, г. Владивосток, ул. Гоголя, д. 29 кв.95

Российская Федерация, Приморский край, г.о. Владивостокский, г. Владивосток, ул. Гоголя, д. 29 кв.96

Российская Федерация, Приморский край, г.о. Владивостокский, г. Владивосток, ул. Гоголя, д. 29 кв.97

Российская Федерация, Приморский край, г.о. Владивостокский, г. Владивосток, ул. Гоголя, д. 29 кв.98

Российская Федерация, Приморский край, г.о. Владивостокский, г. Владивосток, ул. Гоголя, д. 29 кв.99

Российская Федерация, Приморский край, г.о. Владивостокский, г. Владивосток, ул. Гоголя, д. 29 кв.100

Российская Федерация, Приморский край, г.о. Владивостокский, г. Владивосток, ул. Гоголя, д. 29 кв.101

Российская Федерация, Приморский край, г.о. Владивостокский, г. Владивосток, ул. Гоголя, д. 29 кв.102

Российская Федерация, Приморский край, г.о. Владивостокский, г. Владивосток, ул. Гоголя, д. 29 кв.103

Российская Федерация, Приморский край, г.о. Владивостокский, г. Владивосток, ул. Гоголя, д. 29 кв.104

Российская Федерация, Приморский край, г.о. Владивостокский, г. Владивосток, ул. Гоголя, д. 29 кв.105

Российская Федерация, Приморский край, г.о. Владивостокский, г. Владивосток, ул. Гоголя, д. 29 кв.106

Российская Федерация, Приморский край, г.о. Владивостокский, г. Владивосток, ул. Гоголя, д. 29 кв.107

Российская Федерация, Приморский край, г.о. Владивостокский, г. Владивосток, ул. Гоголя, д. 29 кв.108

Российская Федерация, Приморский край, г.о. Владивостокский, г. Владивосток, ул. Гоголя, д. 29 кв.109

Российская Федерация, Приморский край, г.о. Владивостокский, г. Владивосток, ул. Гоголя, д. 29 кв.110

Российская Федерация, Приморский край, г.о. Владивостокский, г. Владивосток, ул. Гоголя, д. 29 кв.111

Российская Федерация, Приморский край, г.о. Владивостокский, г. Владивосток, ул. Гоголя, д. 29 кв.112

Российская Федерация, Приморский край, г.о. Владивостокский, г. Владивосток, ул. Гоголя, д. 29 кв.113

Российская Федерация, Приморский край, г.о. Владивостокский, г. Владивосток, ул. Гоголя, д. 29 кв.114

Российская Федерация, Приморский край, г.о. Владивостокский, г. Владивосток, ул. Гоголя, д. 29 кв.115

Российская Федерация, Приморский край, г.о. Владивостокский, г. Владивосток, ул. Гоголя, д. 29 кв.116

Российская Федерация, Приморский край, г.о. Владивостокский, г. Владивосток, ул. Гоголя, д. 29 кв.117

Российская Федерация, Приморский край, г.о. Владивостокский, г. Владивосток, ул. Гоголя, д. 29 кв.118

Российская Федерация, Приморский край, г.о. Владивостокский, г. Владивосток, ул. Гоголя, д. 29 кв.119

Российская Федерация, Приморский край, г.о. Владивостокский, г. Владивосток, ул. Гоголя, д. 29 кв.120

Российская Федерация, Приморский край, г.о. Владивостокский, г. Владивосток, ул. Гоголя, д. 29 кв.121

Российская Федерация, Приморский край, г.о. Владивостокский, г. Владивосток, ул. Гоголя, д. 29 кв.122

Российская Федерация, Приморский край, г.о. Владивостокский, г. Владивосток, ул. Гоголя, д. 29 кв.123

Российская Федерация, Приморский край, г.о. Владивостокский, г. Владивосток, ул. Гоголя, д. 29 кв.124

Российская Федерация, Приморский край, г.о. Владивостокский, г. Владивосток, ул. Гоголя, д. 29 кв.125

Российская Федерация, Приморский край, г.о. Владивостокский, г. Владивосток, ул. Гоголя, д. 29 кв.126

Российская Федерация, Приморский край, г.о. Владивостокский, г. Владивосток, ул. Гоголя, д. 29 кв.127

Российская Федерация, Приморский край, г.о. Владивостокский, г. Владивосток, ул. Гоголя, д. 29 кв.128

Российская Федерация, Приморский край, г.о. Владивостокский, г. Владивосток, ул. Гоголя, д. 29 кв.129

Российская Федерация, Приморский край, г.о. Владивостокский, г. Владивосток, ул. Гоголя, д. 29 кв.130

Российская Федерация, Приморский край, г.о. Владивостокский, г. Владивосток, ул. Гоголя, д. 29 кв.131

Российская Федерация, Приморский край, г.о. Владивостокский, г. Владивосток, ул. Гоголя, д. 29 кв.132

Российская Федерация, Приморский край, г.о. Владивостокский, г. Владивосток, ул. Гоголя, д. 29 кв.133

Российская Федерация, Приморский край, г.о. Владивостокский, г. Владивосток, ул. Гоголя, д. 29 кв.134

Российская Федерация, Приморский край, г.о. Владивостокский, г. Владивосток, ул. Гоголя, д. 29 кв.135

Российская Федерация, Приморский край, г.о. Владивостокский, г. Владивосток, ул. Гоголя, д. 29 кв.136

Российская Федерация, Приморский край, г.о. Владивостокский, г. Владивосток, ул. Гоголя, д. 29 кв.137

Российская Федерация, Приморский край, г.о. Владивостокский, г. Владивосток, ул. Гоголя, д. 29 кв.138

Российская Федерация, Приморский край, г.о. Владивостокский, г. Владивосток, ул. Гоголя, д. 29 кв.139

Российская Федерация, Приморский край, г.о. Владивостокский, г. Владивосток, ул. Гоголя, д. 29 кв.140

Российская Федерация, Приморский край, г.о. Владивостокский, г. Владивосток, ул. Гоголя, д. 29 кв.141

Российская Федерация, Приморский край, г.о. Владивостокский, г. Владивосток, ул. Гоголя, д. 29 кв.142

Российская Федерация, Приморский край, г.о. Владивостокский, г. Владивосток, ул. Гоголя, д. 29 кв.143

Российская Федерация, Приморский край, г.о. Владивостокский, г. Владивосток, ул. Гоголя, д. 29 кв.144

Российская Федерация, Приморский край, г.о. Владивостокский, г. Владивосток, ул. Гоголя, д. 29 кв.145

Российская Федерация, Приморский край, г.о. Владивостокский, г. Владивосток, ул. Гоголя, д. 29 кв.146

Российская Федерация, Приморский край, г.о. Владивостокский, г. Владивосток, ул. Гоголя, д. 29 кв.147

Российская Федерация, Приморский край, г.о. Владивостокский, г. Владивосток, ул. Гоголя, д. 29 кв.148

Российская Федерация, Приморский край, г.о. Владивостокский, г. Владивосток, ул. Гоголя, д. 29 кв.149

Российская Федерация, Приморский край, г.о. Владивостокский, г. Владивосток, ул. Гоголя, д. 29 кв.150

Российская Федерация, Приморский край, г.о. Владивостокский, г. Владивосток, ул. Гоголя, д. 29 кв.151

Российская Федерация, Приморский край, г.о. Владивостокский, г. Владивосток, ул. Гоголя, д. 29 кв.152

Российская Федерация, Приморский край, г.о. Владивостокский, г. Владивосток, ул. Гоголя, д. 29 кв.153

Российская Федерация, Приморский край, г.о. Владивостокский, г. Владивосток, ул. Гоголя, д. 29 кв.154

Российская Федерация, Приморский край, г.о. Владивостокский, г. Владивосток, ул. Гоголя, д. 29 кв.155

Российская Федерация, Приморский край, г.о. Владивостокский, г. Владивосток, ул. Гоголя, д. 29 кв.156

Российская Федерация, Приморский край, г.о. Владивостокский, г. Владивосток, ул. Гоголя, д. 29 кв.157

Российская Федерация, Приморский край, г.о. Владивостокский, г. Владивосток, ул. Гоголя, д. 29 кв.158

Российская Федерация, Приморский край, г.о. Владивостокский, г. Владивосток, ул. Гоголя, д. 29 кв.159

Российская Федерация, Приморский край, г.о. Владивостокский, г. Владивосток, ул. Гоголя, д. 29 кв.160

Российская Федерация, Приморский край, г.о. Владивостокский, г. Владивосток, ул. Гоголя, д. 29 кв.161

Российская Федерация, Приморский край, г.о. Владивостокский, г. Владивосток, ул. Гоголя, д. 29 кв.162

Российская Федерация, Приморский край, г.о. Владивостокский, г. Владивосток, ул. Гоголя, д. 29 кв.163

Российская Федерация, Приморский край, г.о. Владивостокский, г. Владивосток, ул. Гоголя, д. 29 кв.164

Российская Федерация, Приморский край, г.о. Владивостокский, г. Владивосток, ул. Гоголя, д. 29 кв.165

Российская Федерация, Приморский край, г.о. Владивостокский, г. Владивосток, ул. Гоголя, д. 29 кв.166

Российская Федерация, Приморский край, г.о. Владивостокский, г. Владивосток, ул. Гоголя, д. 29 кв.167

Российская Федерация, Приморский край, г.о. Владивостокский, г. Владивосток, ул. Гоголя, д. 29 кв.168

Российская Федерация, Приморский край, г.о. Владивостокский, г. Владивосток, ул. Гоголя, д. 29 кв.169

Российская Федерация, Приморский край, г.о. Владивостокский, г. Владивосток, ул. Гоголя, д. 29 кв.170

Российская Федерация, Приморский край, г.о. Владивостокский, г. Владивосток, ул. Гоголя, д. 29 кв.171

Российская Федерация, Приморский край, г.о. Владивостокский, г. Владивосток, ул. Гоголя, д. 29 кв.172

Российская Федерация, Приморский край, г.о. Владивостокский, г. Владивосток, ул. Гоголя, д. 29 кв.173

Российская Федерация, Приморский край, г.о. Владивостокский, г. Владивосток, ул. Гоголя, д. 29 кв.174

Российская Федерация, Приморский край, г.о. Владивостокский, г. Владивосток, ул. Гоголя, д. 29 кв.175

Российская Федерация, Приморский край, г.о. Владивостокский, г. Владивосток, ул. Гоголя, д. 29 кв.176

Российская Федерация, Приморский край, г.о. Владивостокский, г. Владивосток, ул. Гоголя, д. 29 кв.177

Российская Федерация, Приморский край, г.о. Владивостокский, г. Владивосток, ул. Гоголя, д. 29 кв.178

Российская Федерация, Приморский край, г.о. Владивостокский, г. Владивосток, ул. Гоголя, д. 29 кв.179

Российская Федерация, Приморский край, г.о. Владивостокский, г. Владивосток, ул. Гоголя, д. 29 кв.180

Российская Федерация, Приморский край, г.о. Владивостокский, г. Владивосток, ул. Гоголя, д. 29 кв.181

Российская Федерация, Приморский край, г.о. Владивостокский, г. Владивосток, ул. Гоголя, д. 29 кв.182

Российская Федерация, Приморский край, г.о. Владивостокский, г. Владивосток, ул. Гоголя, д. 29 кв.183

Российская Федерация, Приморский край, г.о. Владивостокский, г. Владивосток, ул. Гоголя, д. 29 кв.184

Российская Федерация, Приморский край, г.о. Владивостокский, г. Владивосток, ул. Гоголя, д. 29 кв.185

Российская Федерация, Приморский край, г.о. Владивостокский, г. Владивосток, ул. Гоголя, д. 29 кв.186

Российская Федерация, Приморский край, г.о. Владивостокский, г. Владивосток, ул. Гоголя, д. 29 кв.187

Российская Федерация, Приморский край, г.о. Владивостокский, г. Владивосток, ул. Гоголя, д. 29 кв.188

Российская Федерация, Приморский край, г.о. Владивостокский, г. Владивосток, ул. Гоголя, д. 29 кв.189

Российская Федерация, Приморский край, г.о. Владивостокский, г. Владивосток, ул. Гоголя, д. 29 кв.190

Российская Федерация, Приморский край, г.о. Владивостокский, г. Владивосток, ул. Гоголя, д. 29 кв.191

Российская Федерация, Приморский край, г.о. Владивостокский, г. Владивосток, ул. Гоголя, д. 29 кв.192

Российская Федерация, Приморский край, г.о. Владивостокский, г. Владивосток, ул. Гоголя, д. 29 кв.193

Российская Федерация, Приморский край, г.о. Владивостокский, г. Владивосток, ул. Гоголя, д. 29 кв.194

Российская Федерация, Приморский край, г.о. Владивостокский, г. Владивосток, ул. Гоголя, д. 29 кв.195

Российская Федерация, Приморский край, г.о. Владивостокский, г. Владивосток, ул. Гоголя, д. 29 кв.196

Российская Федерация, Приморский край, г.о. Владивостокский, г. Владивосток, ул. Гоголя, д. 29 кв.197

Российская Федерация, Приморский край, г.о. Владивостокский, г. Владивосток, ул. Гоголя, д. 29 кв.198

Российская Федерация, Приморский край, г.о. Владивостокский, г. Владивосток, ул. Гоголя, д. 29 кв.199

Российская Федерация, Приморский край, г.о. Владивостокский, г. Владивосток, ул. Гоголя, д. 29 кв.200

Российская Федерация, Приморский край, г.о. Владивостокский, г. Владивосток, ул. Гоголя, д. 29 кв.201

Российская Федерация, Приморский край, г.о. Владивостокский, г. Владивосток, ул. Гоголя, д. 29 кв.202

Российская Федерация, Приморский край, г.о. Владивостокский, г. Владивосток, ул. Гоголя, д. 29 кв.203

Российская Федерация, Приморский край, г.о. Владивостокский, г. Владивосток, ул. Гоголя, д. 29 кв.204

Российская Федерация, Приморский край, г.о. Владивостокский, г. Владивосток, ул. Гоголя, д. 29 кв.205.

Начальник управления С.И. Аброськин

ДОКУМЕНТ ПОДПИСАН
ЭЛЕКТРОННОЙ ПОДПИСЬЮ
Сертификат 01F1397400DCAB109F494C3F485F563BDA
Владелец **Аброськин Сергей Иванович**
Действителен с 16.06.2020 по 16.06.2021

Кабанова Наталия Эриковна
8 (423)2-527-844

Общество с ограниченной ответственностью «Мосгорпроект-мастерская №5»	***СРО № П.037.25.65.03.2015 от 13.03.2015 года. СРО № И.005.25.1137.02.2015 от 27.02.2015 года. Лицензия УФСБ России по ПК №00850778 от 24.05.2016г***

Заказчик: ООО «АВАНГАРД»

МНОГОКВАРТИРНЫЙ ЖИЛОЙ ДОМ № 2 В РАЙОНЕ УЛ. ГОГОЛЯ, 35 Г. ВЛАДИВОСТОКА.

МНОГОКВАРТИРНЫЙ ЖИЛОЙ ДОМ № 2.

1-Й ЭТАП СТРОИТЕЛЬСТВА

ПРОЕКТНАЯ ДОКУМЕНТАЦИЯ

Архитектурные решения

20-12-2017-1-АР

Владивосток

Общество с ограниченной ответственностью «Мосгорпроект-мастерская №5»	*СРО № П.037.25.65.03.2015 от 13.03.2015 года.* *СРО № И.005.25.1137.02.2015 от 27.02.2015 года.* *Лицензия УФСБ России по ПК №00850778 от 24.05.2016г*

Заказчик: ООО «АВАНГАРД»

МНОГОКВАРТИРНЫЙ ЖИЛОЙ ДОМ № 2 В РАЙОНЕ УЛ. ГОГОЛЯ, 35 Г. ВЛАДИВОСТОКА.

МНОГОКВАРТИРНЫЙ ЖИЛОЙ ДОМ № 2.

1-Й ЭТАП СТРОИТЕЛЬСТВА

ПРОЕКТНАЯ ДОКУМЕНТАЦИЯ

Архитектурные решения

20-12-2017-1-АР

Директор **А.Ю. Горшенин**

Мосгорпроект Мастерская №5 Приморский край, г. Владивосток

Владивосток

Обозначение	Наименование	Примечание стр.
20-12-2017-1-С	Содержание	
	Многоквартирный жилой дом № 2 в районе ул. Гоголя, 35	
	г. Владивостока. I этап строительства	
	Многоквартирный жилой дом № 2	
	Архитектурные решения	
20-12-2017-1-АР.ПЗ	Пояснительная записка	
20-12-2017-1-АР	Чертежи	
Лист 1/1...2	Общие данные	
Лист 2	План на отм. 0,000	
Лист 3	План на отм. +3,300	
Лист 4	План на отм. +6,200	
Лист 5	План на отм. +9,100	
Лист 6	План на отм. +12,000	
Лист 7	План на отм. +14,900	
Лист 8	План на отм. +17,800	
Лист 9	План на отм. +20,700	
Лист 10	План на отм. +23,600	
Лист 11	План на отм. +26,500	
Лист 12	План на отм. +29,400	
Лист 13	План на отм. +32,300	
Лист 14	План на отм. +35,200	
Лист 15	План на отм. +38,100	
Лист 16	План на отм. +41,000	
Лист 17	План на отм. +43,900	
Лист 18	План на отм. +46,800	

Согласовано

Взамен инв. N

Подп. и дата

Инв. N подл.

Изм.	Кол.уч.	Лист	N док.	Подпись	Дата
Разраб.		Жуков			
Проверил		Овчинникова			
ГИП		Онучина			
Н. контр.		Евдокимов			

20-12-2017-1-С

Содержание

Стадия	Лист	Листов
П	1/1	2

ООО "Мосгорпроект - мастерская №5"

Обозначение	Наименование	Примечание стр.
Лист 19	План на отм. +49,700	
Лист 20	План на отм. +52,600	
Лист 21	План на отм. +55,500	
Лист 22	План на отм. +58,400	
Лист 23	План на отм. +61,300	
Лист 24	План на отм. +64,200	
Лист 25	План на отм. +67,100	
Лист 26	План на отм. +70,000	
Лист 27	План на отм. +72,900	
Лист 28	План на отм. +75,800	
Лист 29	План кровли. Фрагмент плана выхода на кровлю в осях 4-6/Д-Б	
Лист 30	Разрез 1-1	
Лист 31	Фасад в осях Д-А	
Лист 32	Фасад в осях А-Д	
Лист 33	Фасад в осях 8-2	
Лист 34	Фасад в осях 2-8	

АРХИТЕКТУРНЫЕ РЕШЕНИЯ.

1. Описание и обоснование внешнего и внутреннего вида объекта капитального строительства, его пространственной, планировочной и функциональной организации.

1.1. Участок, отведенный под размещение многоквартирного жилого дома №2, расположен в районе ул. Гоголя 35, в г. Владивостоке (I этап строительства). Территория со сложным рельефом с перепадом высот с севера на юг около 4,0 м, с востока на запад около 6 м. За относительную отметку 0,000 жилого дома принят уровень чистого пола первого этажа, что соответствует абсолютной отметке земли 90,10.

1.2. Число этажей в проектируемом многоквартирном жилом доме – 27

1.3. Объёмно-планировочное решение проектируемого здания продиктовано исходными данными для проектирования (градостроительной ситуацией, технологическими требованиями и заданием заказчика). Стиль архитектурного решения, пластика фасада, цветовая гамма наружной отделки позволяют органично вписаться в окружающую среду.

Жилой дом прямоугольной формы в плане. Габариты в осях 39,1 х 15,9м. Высота 1-го этажа (отм. +0,000) - 3,3 м., высота 2-26 этажа (отм. +3,300 - +72,900) - 2,9 м., высота 27-го этажа (отм. +75,800) – 4,05 м. (в чистоте).

2. Обоснование принятых объемно-пространственных и архитектурно-художественных решений, в том числе в части соблюдения предельных параметров разрешенного строительства объекта капитального строительства.

2.1 Основными ограничениями при разработке жилого дома являлись:

- экономическая составляющая, при внешней привлекательности, жилой дом должен быть максимально выгоден в строительстве;

- обеспечение нормируемых пожарных проездов.

- максимальный процент застройки в границах земельного участка.

Совокупность описанных ограничений легла в основу объемно-композиционного решения. Ориентация жилого здания обоснована, прежде всего, соображениями максимально выгодного использования выделенного землеотвода и оптимальной ориентации с учетом обеспечения нормируемой инсоляцией окружающей застройки.

2.2. Состав помещений, их площади выполнены по заданию на проектирование и на основании действующих норм.

2.3. На 1-м этаже (отм. 0,000) располагаются технические помещения, помещение связи, помещение водомерного узла с насосной, помещения хозяйственных кладовых, входная группа и жилые квартиры. Количество хозяйственных кладовых – 4 шт, площадь 53,3 кв. м.

На 2 этаже (отм. +3,300) расположена входная группа жилого дома и квартиры.

На последующих этажах – 3-26 этаж (отм. +6,200 - +72,900) располагаются только квартиры.

На 27 этаже (отм. +75,800) расположена 11-я комнатная квартира.

На отм. +80,050 и 80,730 располагается машинное помещение, технические помещения и лестничная клетка с выходом на кровлю.

2.4. Поэтажная связь осуществляется при помощи незадымляемой лестничной клетки (тип Н1) и четырех лифтов, два из которых грузопассажирские, один с возможностью перевозки пожарных подразделений.

2.5. Здание оснащено необходимыми видами инженерного оборудования, в соответствии с заданием заказчика.

2.6. Расстояния между проектируемым и соседними зданиями (см. проект часть ПЗУ) приняты на основе расчёта освещённости, требований инсоляции жилых помещений и в соответствии с противопожарными требованиями.

2.7. На территории размещены необходимые по нормам для жилых зданий площадки. Расчет и размещение площадок приведен в части ПЗУ.

2.8. Основные строительные показатели на все здание приведены в таблице 1.1

Таблица 1.1

Показатели	Единица измерения	Всего на здание
1	2	3
Площадь застройки жилого дома	$м^2$	779,9
Площадь жилого здания	$м^2$	20454,2
Площадь помещений машинного помещения и выхода на кровлю (отм. +80,050 и 80,730)	$м^2$	62,2
Этажность здания	этаж	27
Число этажей здания	этаж	27
Строительный объем	$м^3$	57866,8
Площадь квартир	$м^2$	13232,4
Общая площадь квартир	$м^2$	14530,5
Количество квартир	шт.	205
в т. ч. 1- комнатные	шт.	96
2 - комнатные	шт.	65
3 - комнатные	шт.	35
4 - комнатные	шт.	5
5 - комнатные	шт.	3
11 - комнатная	шт.	1
Площадь хозяйственных кладовых (отм. 0,000)	$м^2$	53,3
Количество хозяйственных кладовых (отм. 0,000)	шт.	4

2.9. Показатели подсчитаны согласно СП 54.13330.2016

2.1 Обоснование принятых архитектурных решений в части обеспечения соответствия зданий, строений и сооружений установленным требованиям энергетической эффективности.

Такие архитектурные решения, как: ориентация здания, толщина утеплителя, оконное и балконное остекление в проекте направлены на улучшения энергоэффективности проектируемого здания.

2.2 Перечень мероприятий по обеспечению соблюдения установленных требований энергетической эффективности к архитектурным решениям, влияющим на энергетическую эффективность зданий, строений и сооружений.

Энерго-ресурсосбережение объекта, выполнено в соответствии с теплотехническим расчетом и достигается за счет: утепления подземных ограждающих железобе-тонных конструкций плитами из экструдированного пенополистирола типа «ТехноНиколь 30-250 Стандарт»; утепления надземных ограждающих железобетонных конструкций с отм. 0,000 до отм. +84,250 утеплителем из минеральной ваты на основе горных пород базальтовой, марки "БАЗАЛИТ ВЕНТИ-Н", "БАЗАЛИТ ВЕНТИ-В" компании "ТЕХНОНИКОЛЬ"; утепление перегородок и потолков входных тамбуров теплоизоляционными плитами "ТЕХНОФАС"; утепления плиты покрытия и плиты покрытия машинного отделениия и входа на кровлю на отм. +80,500 пенополистирольными плитами типа «ПСБ-С 45»; заполнения оконных и балконных дверных проемов в наружных стенах оконными и балконными блоками из поливинилхлоридных (ПВХ) профилей с двухкамерными стеклопакетами в одинарном переплёте в соответствии с ГОСТ 30674-99 «Блоки оконные из поливинилхлоридных профилей»; оборудования наружных дверных полотен приборами самозакрывания и уплотненными притворами из специальных прорезиненных прокладок по всему периметру коробки.

3. Описание и обоснование использованных композиционных приемов при оформлении фасадов и интерьеров объекта капитального строительства.

3.1. Наружные стены представляют собой многослойную конструкцию вентилируемого фасада с применением керамогранита. Несущий слой монолитный железобетон 200 мм. Цветовые решения фасадов прилагаются.

3.2. Кровля выполнена из наплавляемых гидроизоляционных материалов корпорации «ТехноНИКОЛЬ» с внутренним организованным водостоком.

3.3. Металлические фасадные изделия, пожарную лестницу и детали ограждений предварительно огрунтовать грунтовкой ХС-010 с последующей окраской эмалью ХВ -124 серого цвета за 3 раза.

3.4 Окна и балконные двери состоят из термически разделенных пластиковых профилей, с вакуумными стеклопакетами.

3.5 Наружные двери входов и лестничных клеток, выполняются из термически разделённых алюминиевых профилей, с утеплёнными дверными полотнами и остекленными вставками из вакуумных стеклопакетов. Дверные коробки выполняются также термически изолированными, с заводской покраской. Наружные двери в технических помещениях, выполняются металлическими, с металлическими дверными коробками, с теплоизоляционным заполнением дверного полотна и заводской покраской.

Для самозакрывания дверей предусмотрены верхние доводчики дверного полотна (за исключением эвакуационных выходов)

4. Описание решений по отделке помещений основного, вспомогательного, обслуживающего и технического назначения.

4.1. Внутренние стены и перегородки выполнены из монолитного железобетона, кладки из андезитобазальтовых блоков и кирпича.

4.2. Для отделки помещений используются улучшенная штукатурка с последующей окраской стен и перегородок поливинилацетатной водоэмульсионными красками, облицовка керамогранитной плиткой, известковая окраска стеновых блоков.

4.3. Полы в зависимости от назначения приняты из керамогранита, линолеума на теплозвукоизолирующей основе, керамической плитки, из цементно-песчаного раствора, бетонные.

4.4. Внутренние двери:

– входные двери в квартиры - металлические утепленные;

- межкомнатные двери - деревянные филенчатого типа, глухие и остекленные.

Наружные двери:

– наружные двери в технические помещения - металлические утепленные;

- наружные двери в входной группы - металлические утепленные;

- двери на переходной лоджии - металлические утепленные с остеклением менее 25 процентов.

4.5 Потолки - известковая побелка или окраска водоэмульсионными красками.

5. Описание архитектурных решений, обеспечивающих естественное освещение помещений с постоянным пребыванием людей.

5.1 Графический расчёт инсоляции выполнен для проверки её достаточности в квартирах проектируемого жилого дома №2 в районе, ул. Гоголя, 35 в г. Владивостоке, Приморского края с учетом сложившейся застройки.

5.2 Расчёт продолжительности инсоляции выполнен в соответствии с требованиями СанПиН 2.2.1/2.1.1.1076-01 «Гигиенические требования к инсоляции и солнцезащите помещений жилых и общественных зданий и территорий» с помощью инсоляционного графика, построенного на период с 22 февраля по 22 октября для южной зоны (42°40′00″ С. Ш.), с учётом угла раскрытия, рассматриваемых окон.

5.3 Примечания:


5.3.1 Нормируемая продолжительность непрерывной инсоляции для помещений жилых зданий для южной зоны (южнее 48° С. Ш.) – не менее 1,5 часов в день (п.2.5 СанПиН 2.2.1/2.1.1.1076-01 «Гигиенические требования к инсоляции и солнцезащите помещений жилых и общественных зданий и территорий»).

5.3.2 Продолжительность инсоляции в жилых зданиях должна быть обеспечена не менее чем в одной жилой комнате 1-11 - комнатных квартир (п. 3.1 СанПиН 2.2.1/2.1.1.1076-01 «Гигиенические требования к инсоляции и солнцезащите помещений жилых и общественных зданий и территорий»).

5.3.3 В расчетах продолжительности инсоляции не учитывается первый час после восхода и последний час перед заходом солнца.

5.3.4. Заключение:

Инсоляция всех квартир проектируемого жилого дома и его детской площадки соответствует требованиям СанПиН 2.2.1/2.1.1.1076-01 «Гигиенические требования к инсоляции и солнцезащите помещений жилых и общественных зданий и территорий».

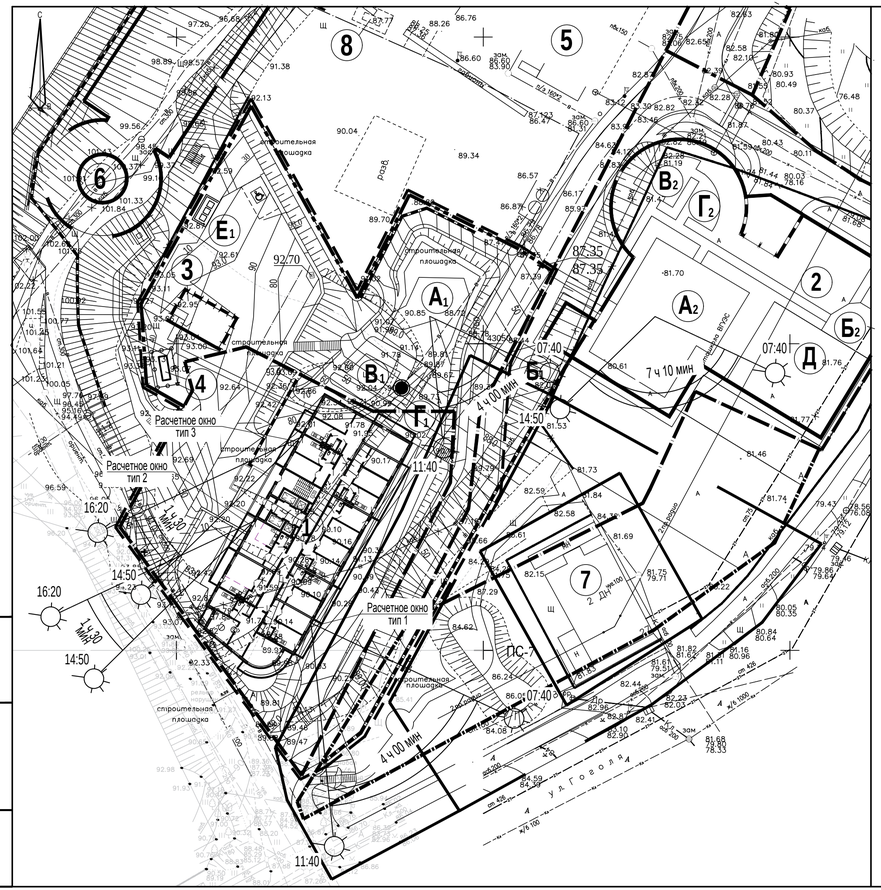

Экспликация зданий и сооружений

Номер на плане	Наименование	Примечание
1	Многоквартирный жилой дом №2	I-й этап строительства
2	Многоуровневая автостоянка	II-й этап строительства
3	ТП	I-й этап строительства
4	ДГУ	I-й этап строительства
5	Жилой дом	Существующий
6	Многоуровневая автостоянка	Ранее запроектирована
7	Объект культурного наследия	Существующий
8	ДГУ	Существующая

Ведомость проектируемых площадок

Обозначение	Наименование	Площадь, м²	Тип покрытия
	I-й этап строительства		
$А_1$	Детская площадка	178.00	"Каучук Торнадо"
$В_1$	Площадка для сушки белья	37.00	асфальтобетон
$Г_1$	Площадка для чистки вещей	26.00	асфальтобетон
$Е_1$	Площадка для 3-х мусорных контейнеров	13.75	бетон
	II-й этап строительства		
$А_2$	Детская площадка	350.00	"Каучук Торнадо"
$Б_1$	Площадка для отдыха взрослых	51.00	брусчатка
$Б_2$	Площадка для отдыха взрослых	58.00	брусчатка
$В_2$	Площадка для сушки белья	52.00	асфальтобетон
$Г_2$	Площадка для чистки вещей	34.00	асфальтобетон
Д	Площадка для занятий физкультурой	263.00	"Каучук Торнадо"

Граница отведенного участка


Граница участка, отведенного под благоустройство

Граница участка, разрешенного для использования под благоустройство


Границы зон охраны объекта архитектурного наследия

Граница I-го этапа строительства


Расчетное окно тип 1

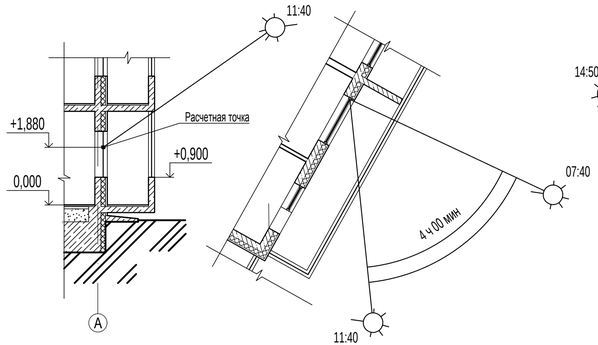

Расчетное окно тип 2

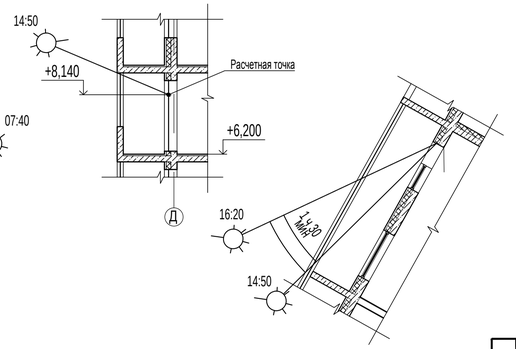

Расчетное окно тип 3

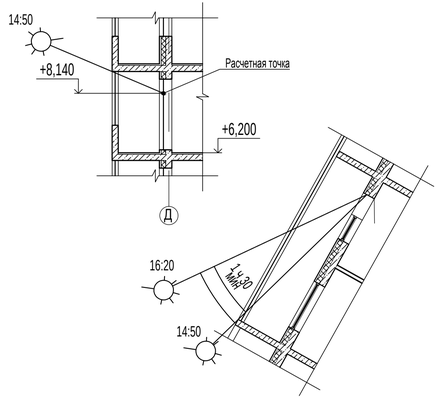

Взамен инв.N	Подп. и дата	Инв.N подл.

Изм.	Лист	N документа	Подпись	Дата	20-12-2017-1-АР	Лист 8

6. Описание архитектурно-строительных мероприятий, обеспечивающих защиту помещений от шума, вибрации и другого воздействия.

6.1 Шахты лифтов не примыкают к жилым помещениям, поэтому не требуют звукоизоляции.

6.2 Машинные помещения лифтов располагаются над лифтовыми шахтами не смежно с жилыми комнатами.

6.3 Принятые в проекте конструкции стен, перегородок, перекрытий обеспечивают нормируемые уровни шума согласно требованиям СП 51.13330.2011

Все жилые квартиры изолированы друг от друга и от мест общего пользования железобетонными монолитными стенами (толщиной 200 мм) или стенами из андезитобазальтовых блоков ОАО «Тереховский ЗБИ» (толщиной 190 мм) с индексом изоляции воздушного шума соответствующим нормативным требованиям. Понижение уровня шума достигается за счет применения в конструкции наружных стен теплоизоляционных плит из минеральной ваты на основе горных пород базальтовой , марки "БАЗАЛИТ ВЕНТИ-Н", "БАЗАЛИТ ВЕНТИ-В " компании "ТЕХНОНИКОЛЬ"; в конструкции покрытий пенополистирольных плит типа «ПСБ-С 45»; оконных блоков с использованием двойных стеклопакетов; уплотнения притворов по периметру оконных и дверных проемов; виброзвукоизоляции мест пересечения стеновых и перегородочных конструкций с инженерными коммуникациями; звукопоглощающих прокладок, глушителей шума при монтаже санитарного и инженерно-технического оборудования.

7. Описание решений по светоограждению объекта, обеспечивающих безопасность полета воздушных судов.

7.1. Согласно п. 3.3.5 «Руководства по эксплуатации гражданских аэродромов Российской федерации (РЭГА РФ-94)» светоограждение жилого выполняется в полной мере.

8. Описание решений по декоративно-художественной и цветовой отделке интерьеров - для объектов непроизводственного назначения.

8.1. Цветовая и декоративно-художественная отделка помещений выполняется из негорючих материалов в соответствии с проектами интерьеров. В интерьерах преобладают нежные пастельные тона: Отделка стен - штукатурка и покраска красками теплых тонов. Полы - матовое покрытие светлых оттенков. Потолки - окраска белыми водоэмульсионными красками.

Ведомость чертежей основного комплекта марки АР

Лист	Наименование	Примечание
1/1...2	Общие данные	
2	План на отм. 0,000	
3	План на отм. +3,300	
4	План на отм. +6,200	
5	План на отм. +9,100	
6	План на отм. +12,000	
7	План на отм. +14,900	
8	План на отм. +17,800	
9	План на отм. +20,700	
10	План на отм. +23,600	
11	План на отм. +26,500	
12	План на отм. +29,400	
13	План на отм. +32,300	
14	План на отм. +35,200	
15	План на отм. +38,100	
16	План на отм. +41,000	
17	План на отм. +43,900	
18	План на отм. +46,800	
19	План на отм. +49,700	
20	План на отм. +52,600	

Согласовано

Взамен инв. N

Подп. и дата

Инв. N подл.

Изм.	Кол.уч.	Лист	N док.	Подпись	Дата
Разраб.		Жуков			06.18
Проверил		Овчинникова			06.18
ГИП		Онучина			06.18
Н. контр.		Евдокимов			06.18

20-12-2017-1-АР

Многоквартирный жилой дом № 2 в районе ул. Гоголя, 35 г. Владивостока. I этап строительства

Многоквартирный жилой дом №2	Стадия	Лист	Листов
	П	1/1	34
Общие данные	ООО "Мосгорпроект - мастерская №5"		

Ведомость чертежей основного комплекта марки АР

Лист	Наименование	Примечание
21	План на отм. +55,500	
22	План на отм. +58,400	
23	План на отм. +61,300	
24	План на отм. +64,200	
25	План на отм. +67,100	
26	План на отм. +70,000	
27	План на отм. +72,900	
28	План на отм. +75,800	
29	План кровли. Фрагмент плана выхода на кровлю в осях 4-6/Д-Б	
30	Разрез 1-1	
31	Фасад в осях Д-А	
32	Фасад в осях А-Д	
33	Фасад в осях 8-2	
34	Фасад в осях 2-8	

Технические решения, принятые в чертежах, соответствуют требованиям экологических, санитарно-гигиенических, противопожарных и других норм, действующих на территории Российской Федерации, и обеспечивают безопасную для жизни и здоровья людей эксплуатацию объекта.

Взамен инв. N

Подп. и дата

Инв. N подл.

Изм.	Кол.уч.	Лист	N док.	Подпись	Дата	20-12-2017-1-АР	Лист 1/2

План на отм. 0,000

1

1 (30)

Приямок ВК 1200х600х550h

Подъемная платформа БК 113

ВТ-1

+0,160

-0,040

Тамбур +0,180

18,8

1:20

Хозяйст-венная кладовая В4 8,3

Тамбур 8,3

Помещение насосной пожаротушения и водомерного узла 16,8

Д 16,8

Хозяйственная кладовая В4 15,2

Хозяйственная кладовая В4 15,2

Электро-щитовая 0,000

В4 0,000

39,8

9,4

Хозяйственная кладовая В4 13,6

Помещение связи 6,7

Жилая комната 2 59,8/59,8 15,0

Передняя 7,5 0.1

Кухня-ниша 5,7

С/У 3,9

С/У 5,2

Общая комната 27,7

Кухня 18,5

Передняя 4,8 0.2

Коридор 9,7

БК1

+0,180

+0,200

53,9

53,8

Коридор

Техническое помещение

+0,930

С/У 3,9

Передняя 7,5 0.6

Передняя 0.5 7,5

С/У 3,8

С/У 3,8

Передняя 0.4 15,3

С/У 3,8

1,5

3,3

С/У

Передняя 0.3 13,7

Кухня 13,5

Жилая комната 1 39,8/44,0 14,9

Жилая комната 1 39,6/43,8 14,9

Кухня 13,4

Кухня 13,4

Общая комната 3 80,1/88,6 15,2

Спальня 15,2

Спальня 13,4

Кухня 11,3

Общая комната 2 61,2/67,8 15,0

Спальня 16,4

Жилая комната 1 61,2/63,9 23,0

Балкон 9,0

Лоджия 8,4

Лоджия 8,4

Лоджия 17,0

Лоджия 13,2

БК1

БК1

БК1

БК1

БК1

БК1

15900

1500

5400

2100

6900

3500

12800

6300

3000

6400

7100

39100

10,0°

А

Б

В

Г

Д

1

2

3

4

5

6

7

8

Взамен инв. N

Подп. и дата

Инв. N подл.

Изм.	Кол.уч.	Лист	N док.	Подпись	Дата
Разраб.		Жуков			06.18
Проверил		Овчинникова			06.18
Н. контр.		Евдокимов			06.18

20-12-2017- 1 -АР

Многоквартирный жилой дом № 2 в районе ул. Гоголя, 35 г. Владивостока. I этап строительства

Многоквартирный жилой дом №2


Стадия	Лист	Листов
П	2	

План на отм. 0,000

ООО "Мосгорпроект - мастерская №5"

Формат А2

План на отм. +3,300

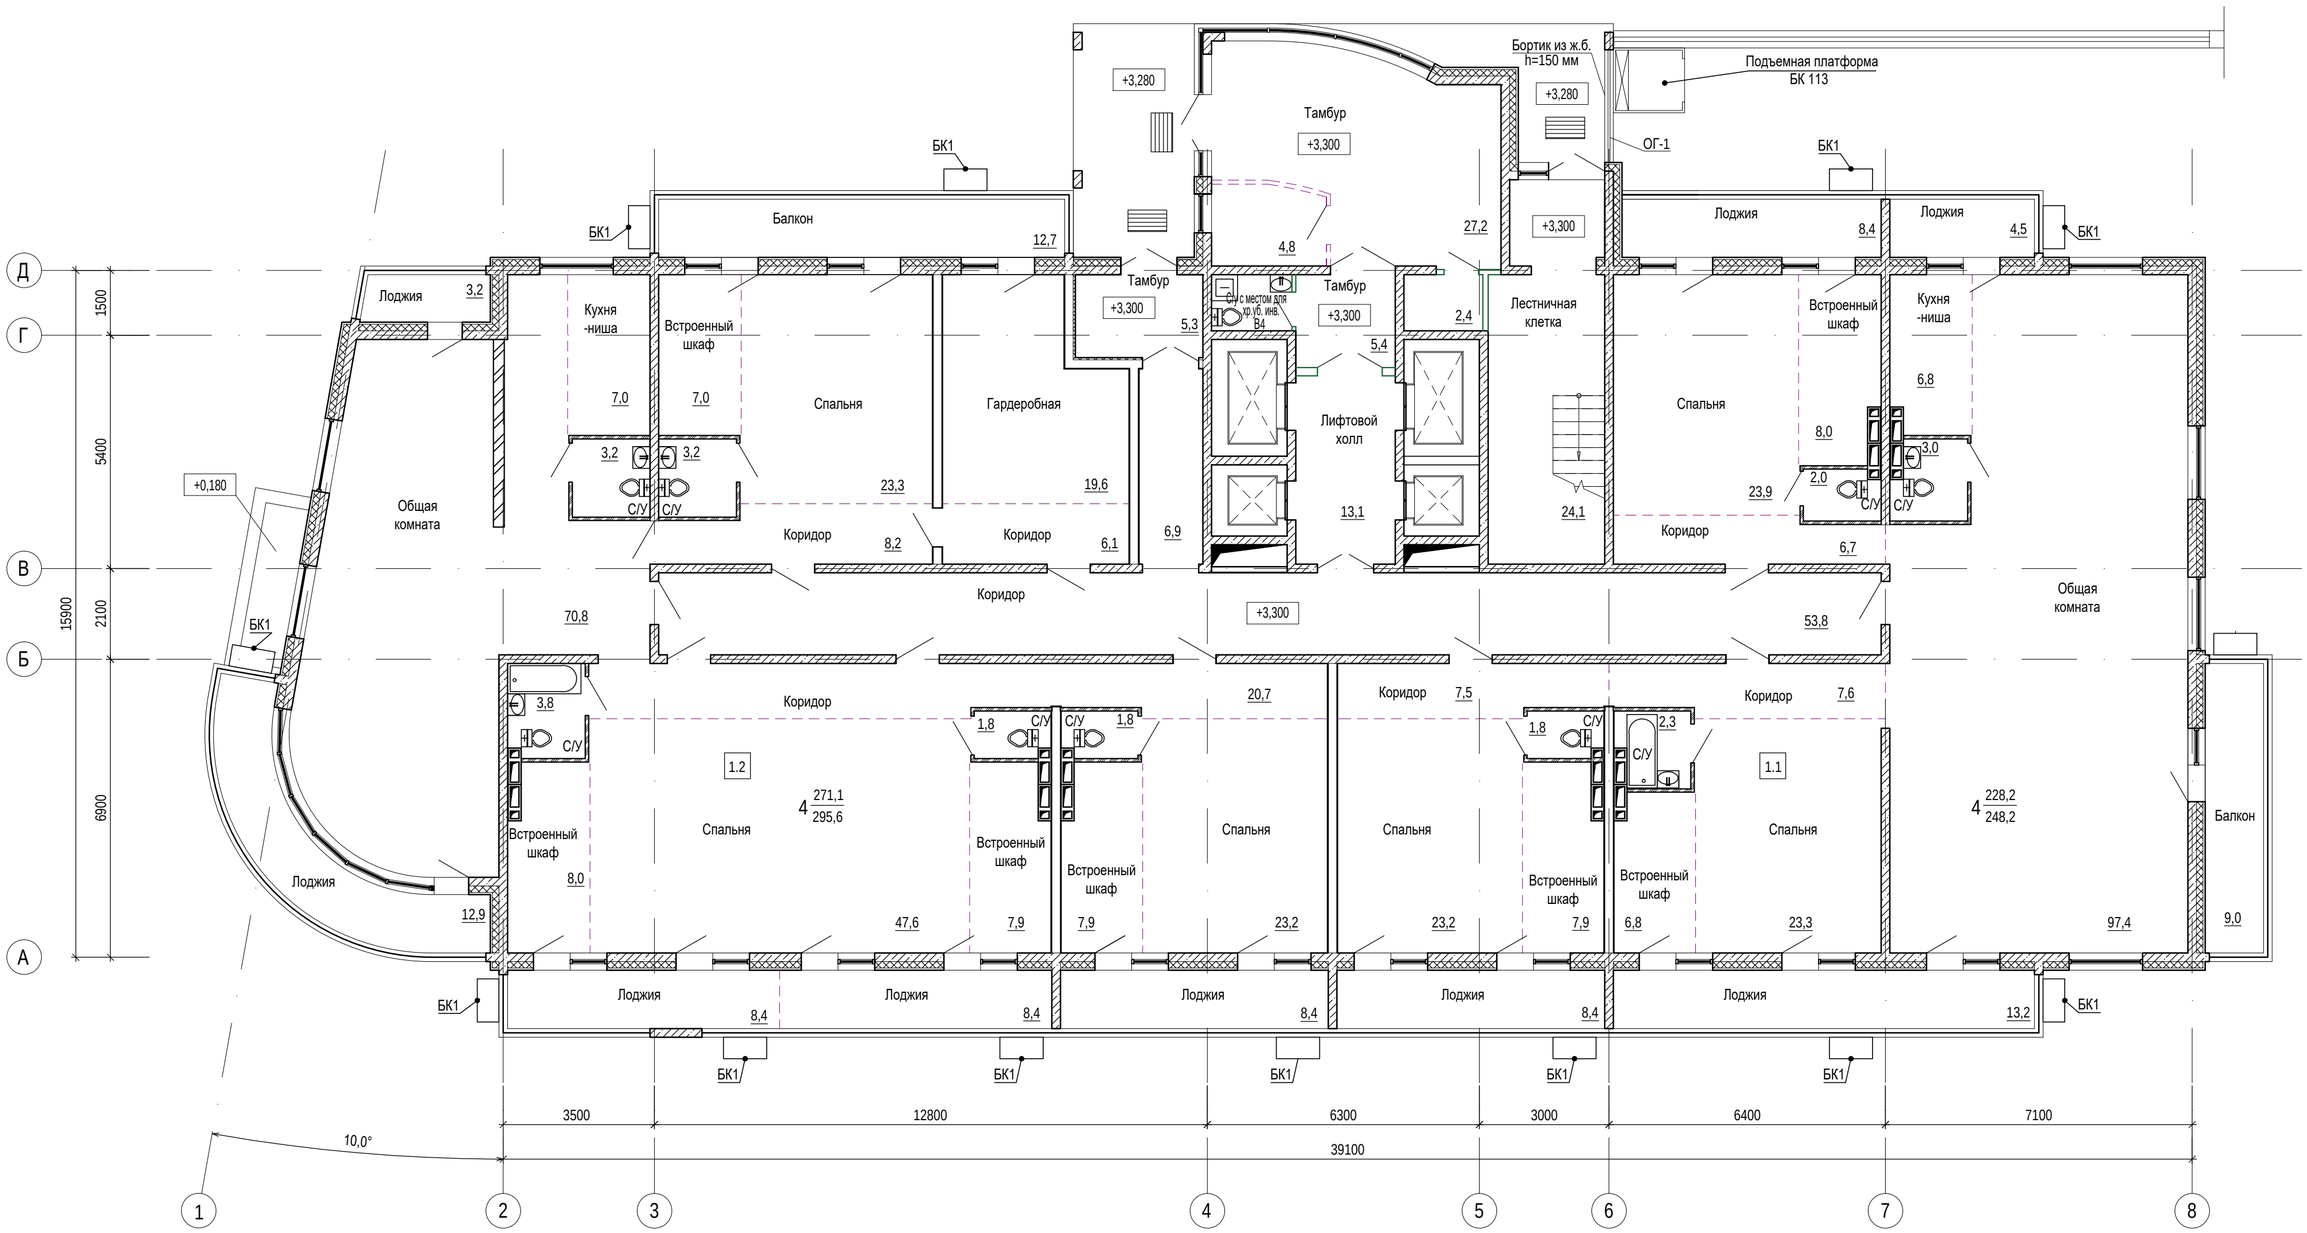

1 (30)

						20-12-2017- 1 -АР	
						Многоквартирный жилой дом № 2 в районе ул. Гоголя, 35 г. Владивостока. I этап строительства	
Изм.	Кол.уч.	Лист	N док.	Подпись	Дата		
Разраб.		Жуков			06.18	Многоквартирный жилой дом №2	Стадия: П; Лист: 3; Листов:
Проверил		Овчинникова			06.18		
Н. контр.		Евдокимов			06.18	План на отм. + 3,300	ООО "Мосгорпроект - мастерская №5"

Взамен инв. N

Подп. и дата


Инв. N подл.

Формат А2

Состав кровли (тип 3):

Техноэласт ЭКП - верхний слой	- 5 мм.
Техноэласт ЭПП - нижний слой	- 5 мм.
Огрунтовка специализированной мастикой на битумной основе (праймер)	- 5 мм.
Стяжка из ЦПР М150, армированная мет.сеткой 5Вр1 100х100	- 50 мм.
Плиты теплоизоляционные ППС 25	от 30 до 140 мм (для уклона)
с тщательно выровненной поверхностью	
Плиты теплоизоляционные ППС 25	- 80 мм.
Пароизоляция - 1 слой Бикрост СПП	- 5 мм.
Ж. б. плита	- 200 мм.

План на отм. +6,200

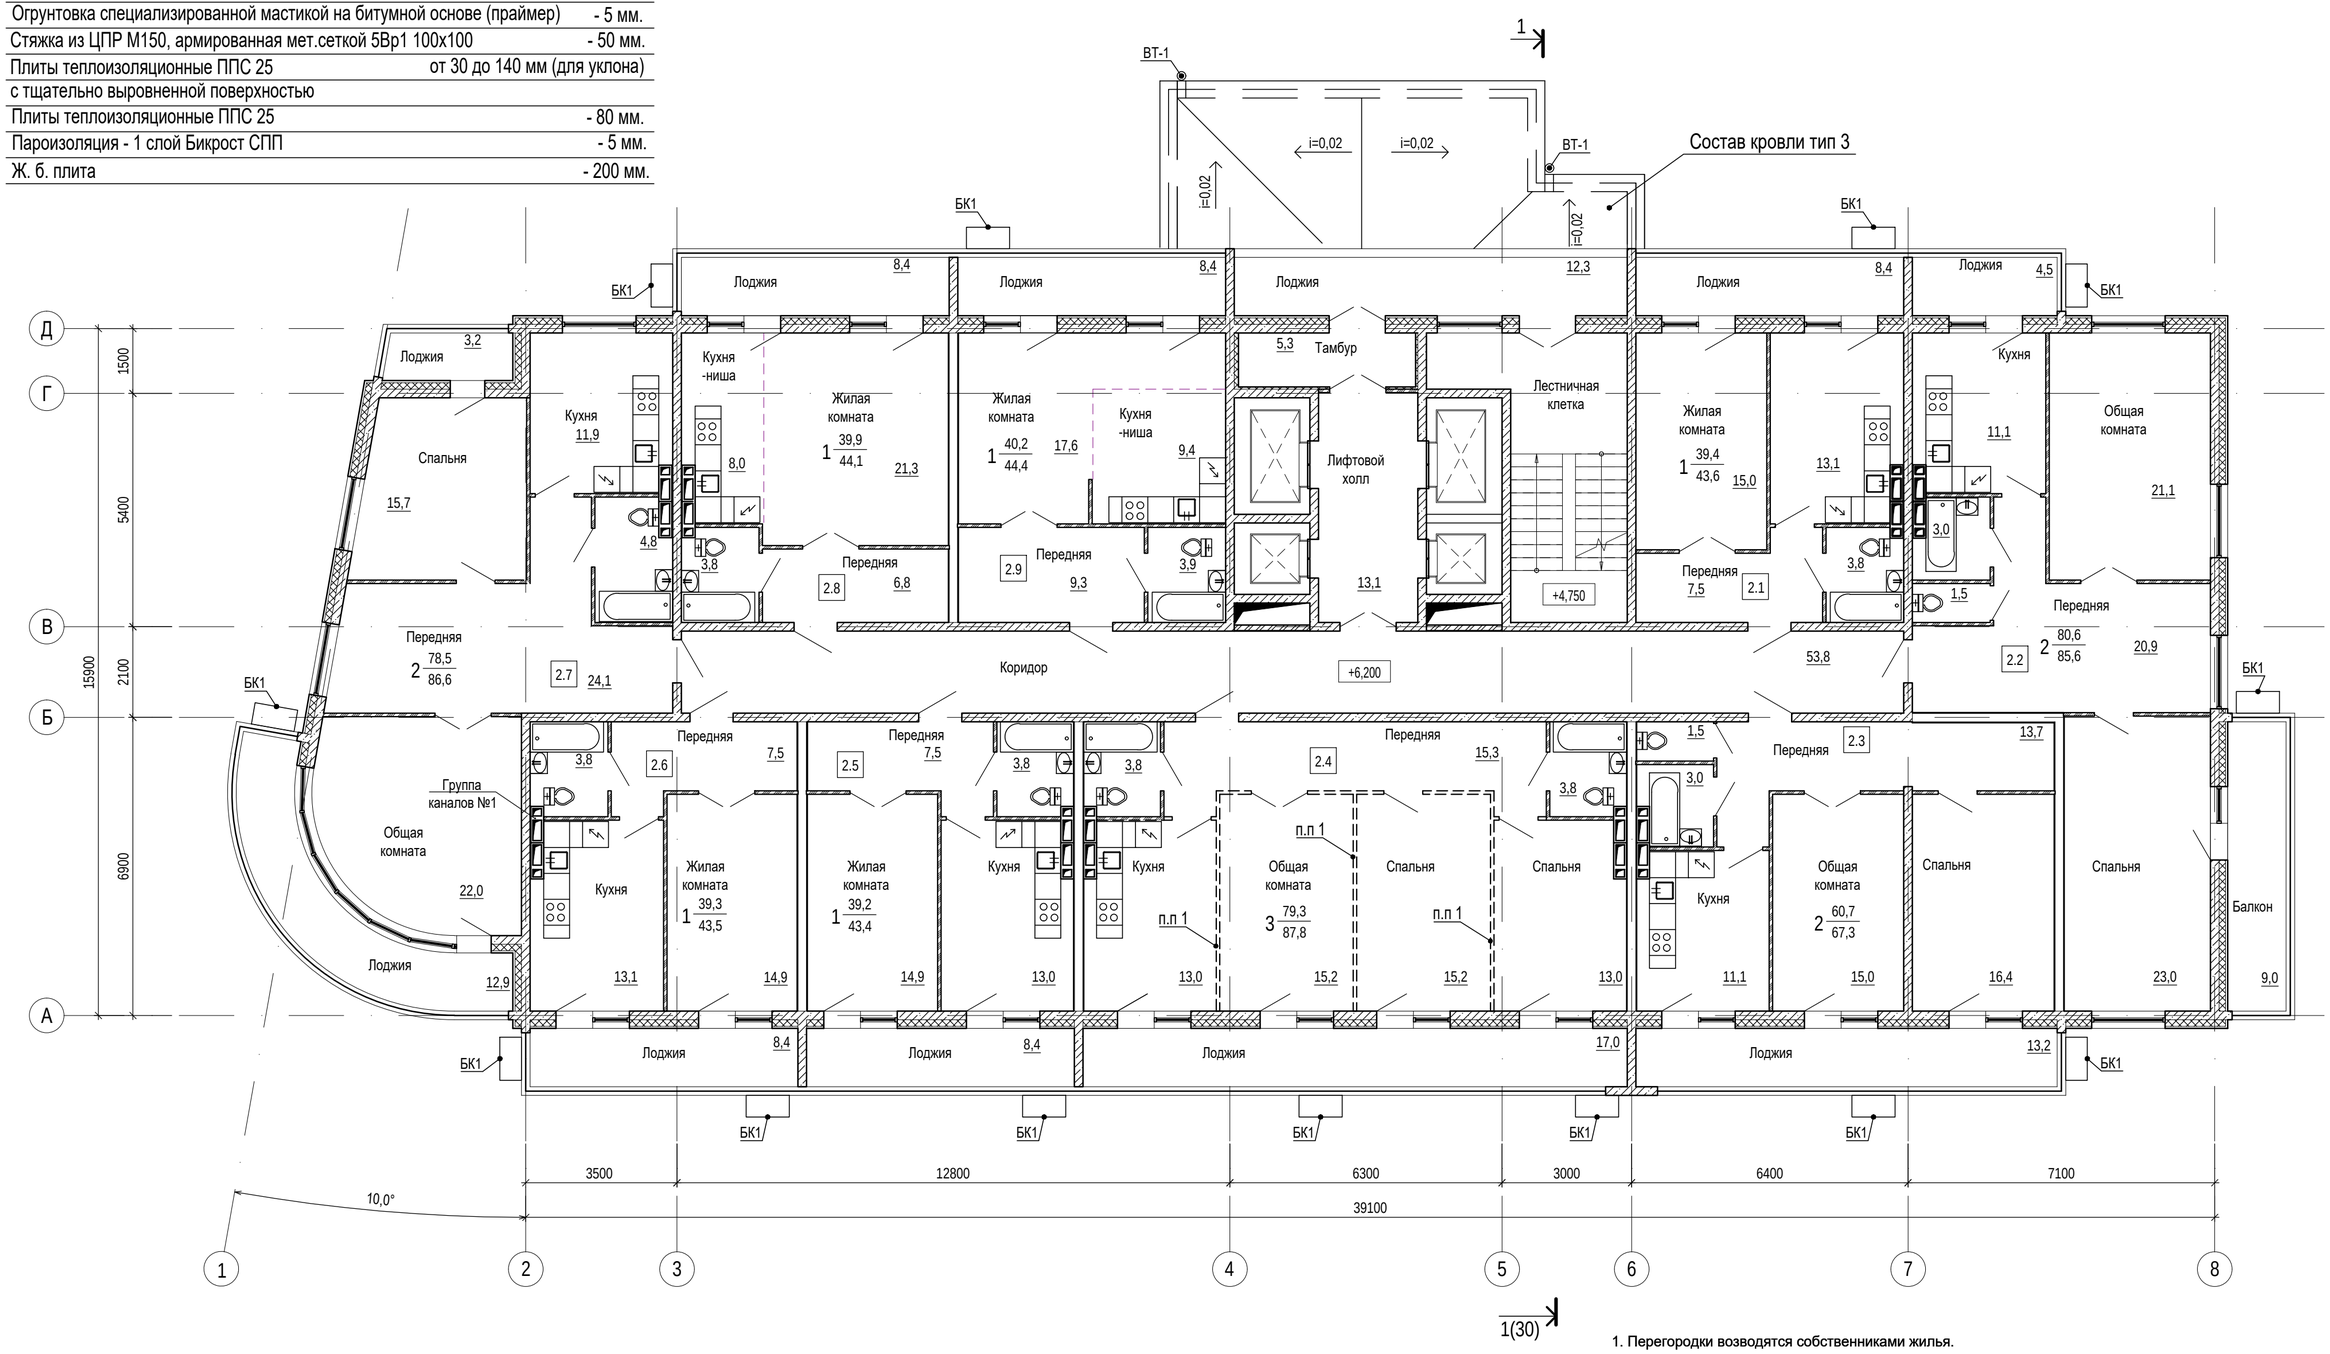

1. Перегородки возводятся собственниками жилья.


						20-12-2017- 1 -АР	
						Многоквартирный жилой дом № 2 в районе ул. Гоголя, 35 г. Владивостока. I этап строительства	
Изм.	Кол.уч.	Лист	N док.	Подпись	Дата		
Разраб.		Жуков			06.18	Многоквартирный жилой дом №2	Стадия: П; Лист: 4; Листов:
Проверил		Овчинникова			06.18		
Н. контр.		Евдокимов			06.18	План на отм. + 6,200	ООО "Мосгорпроект - мастерская №5"

Взамен инв. N

Подп. и дата

Инв. N подл.

План на отм. +9,100

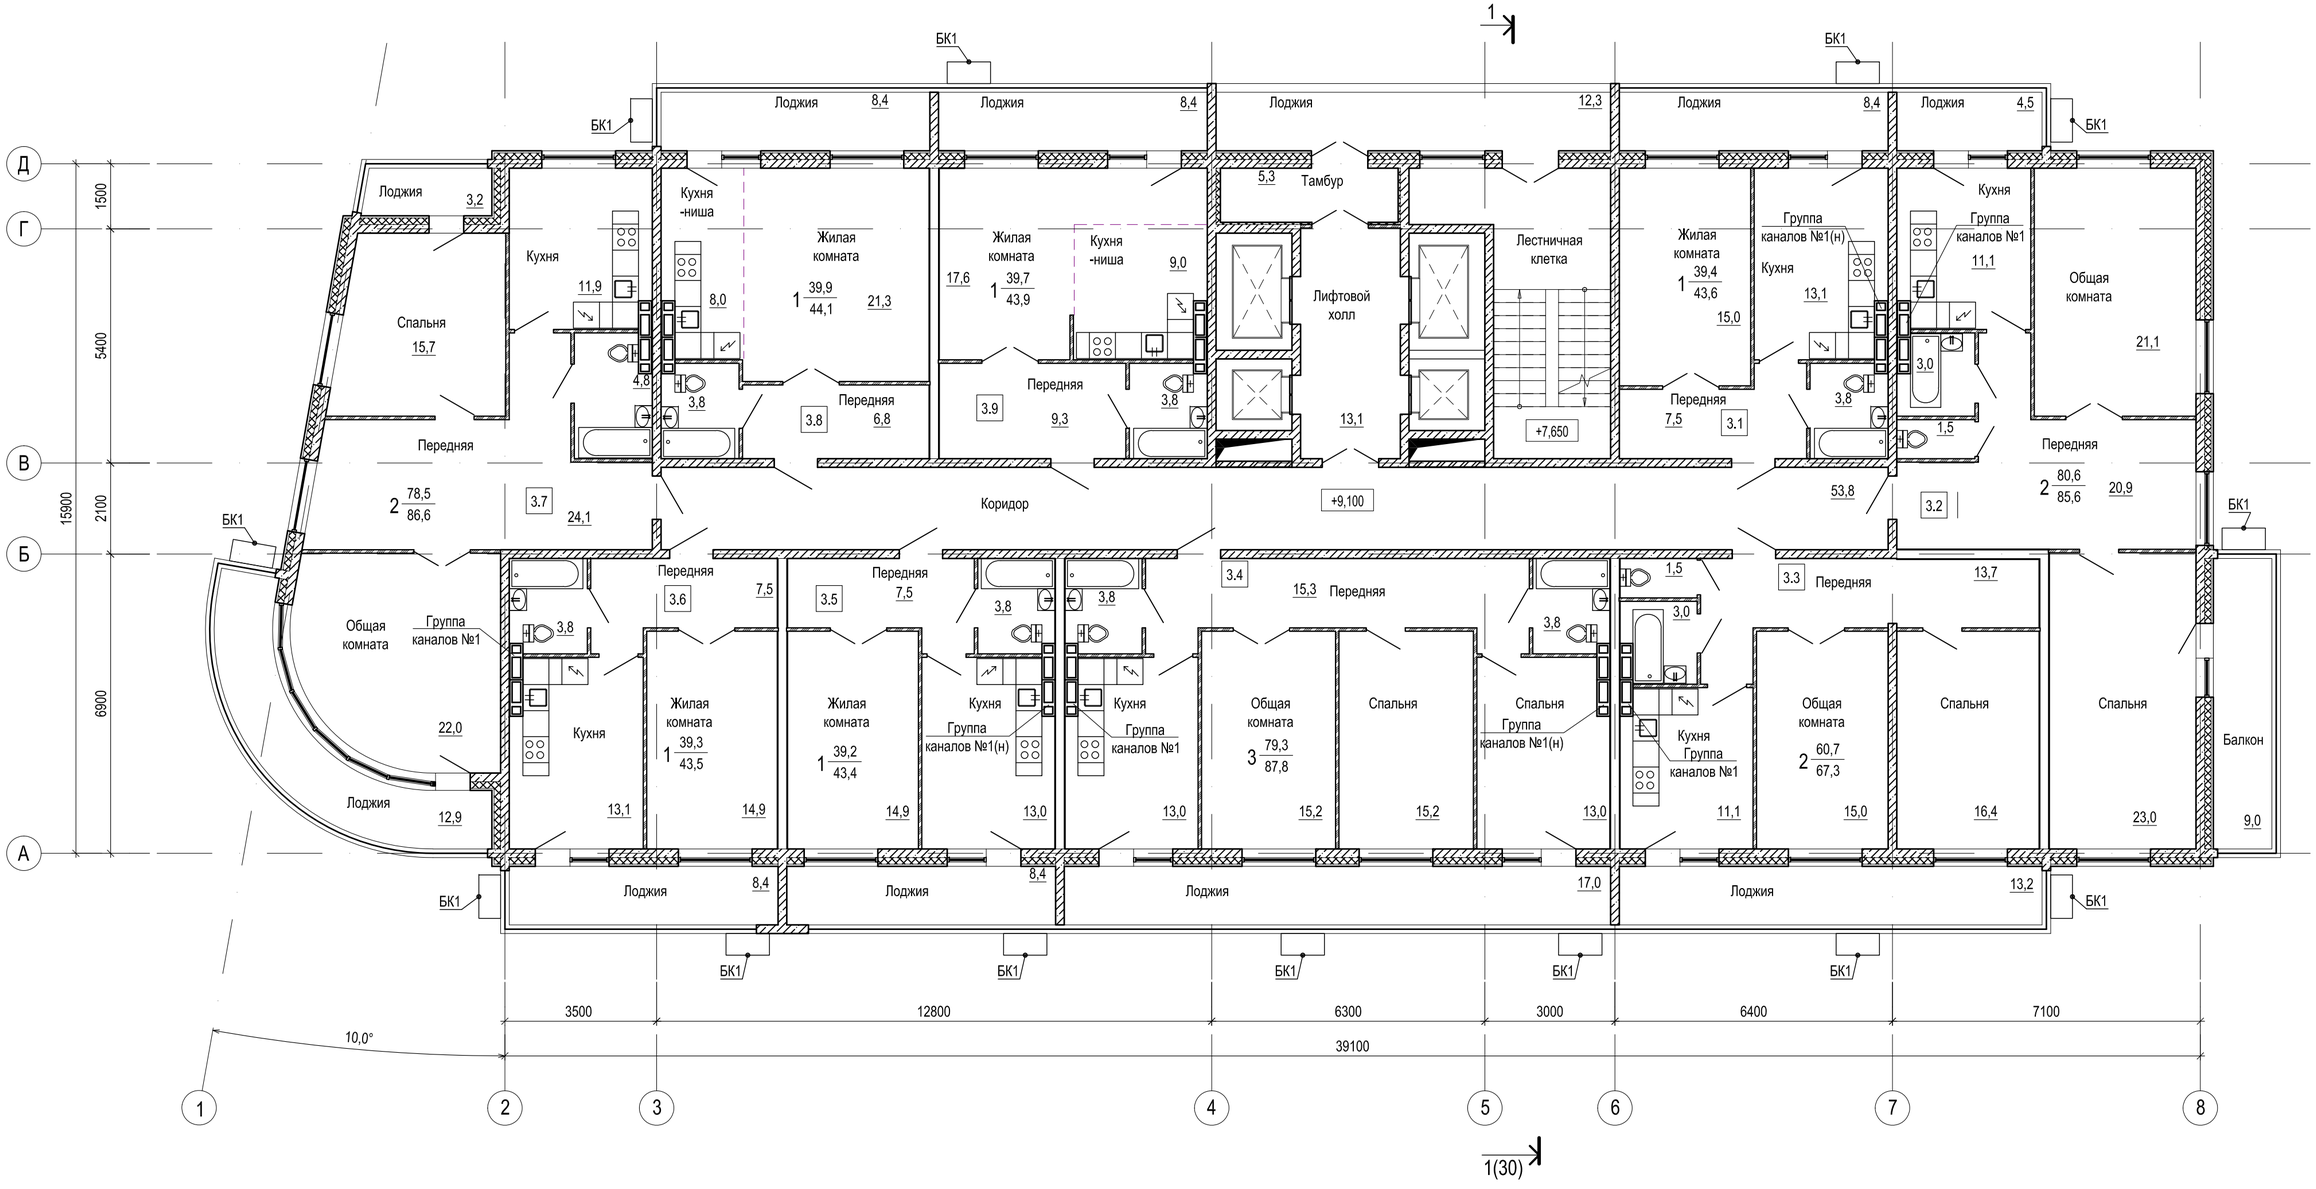

						20-12-2017- 1 -АР
						Многоквартирный жилой дом № 2 в районе ул. Гоголя, 35 г. Владивостока. 1-ый этап строительства
Изм.	Кол.уч.	Лист	N док.	Подпись	Дата	
Разраб.		Жуков			06.18	Многоквартирный жилой дом №2
Проверил		Овчинникова			06.18	
Н. контр.		Евдокимов			06.18	План на отм. + 9,100

Стадия	Лист	Листов
П	5	


ООО "Мосгорпроект - мастерская №5"

Взамен инв. N

Подп. и дата

Инв. N подл.

План на отм. +12,000

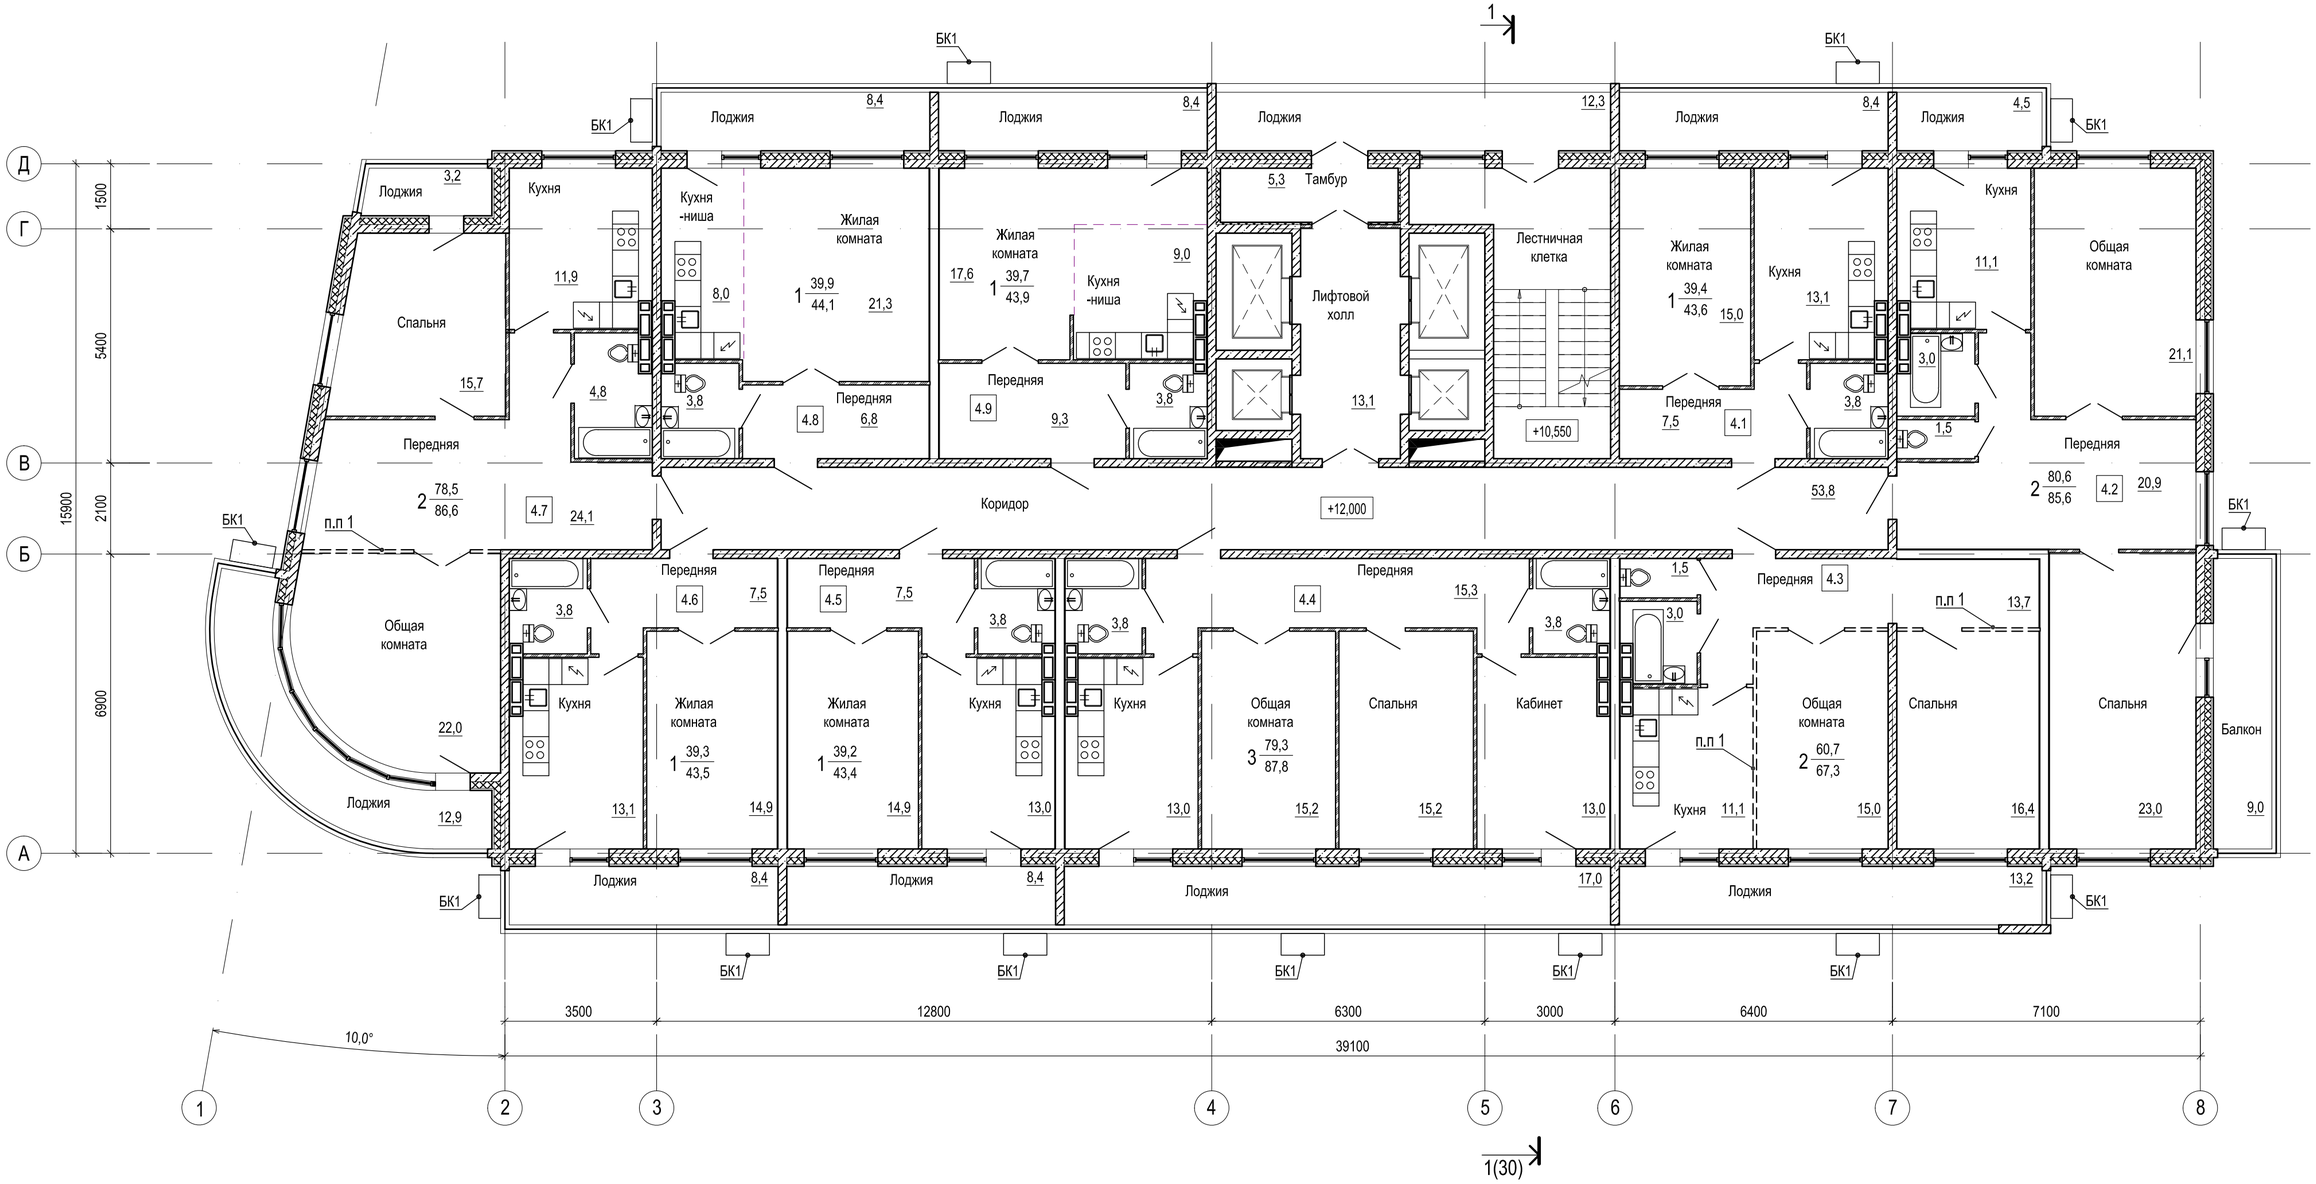

1. Перегородки возводятся собственниками жилья.


						20-12-2017- 1 -АР	
						Многоквартирный жилой дом № 2 в районе ул. Гоголя, 35 г. Владивостока. I этап строительства	
Изм.	Кол.уч.	Лист	N док.	Подпись	Дата		
Разраб.		Жуков			06.18	Многоквартирный жилой дом №2	Стадия: П; Лист: 6; Листов:
Проверил		Овчинникова			06.18		
Н. контр.		Евдокимов			06.18	План на отм. +12,000	ООО "Мосгорпроект - мастерская №5"

Взамен инв. N

Подп. и дата

Инв. N подл.

План на отм. +14,900

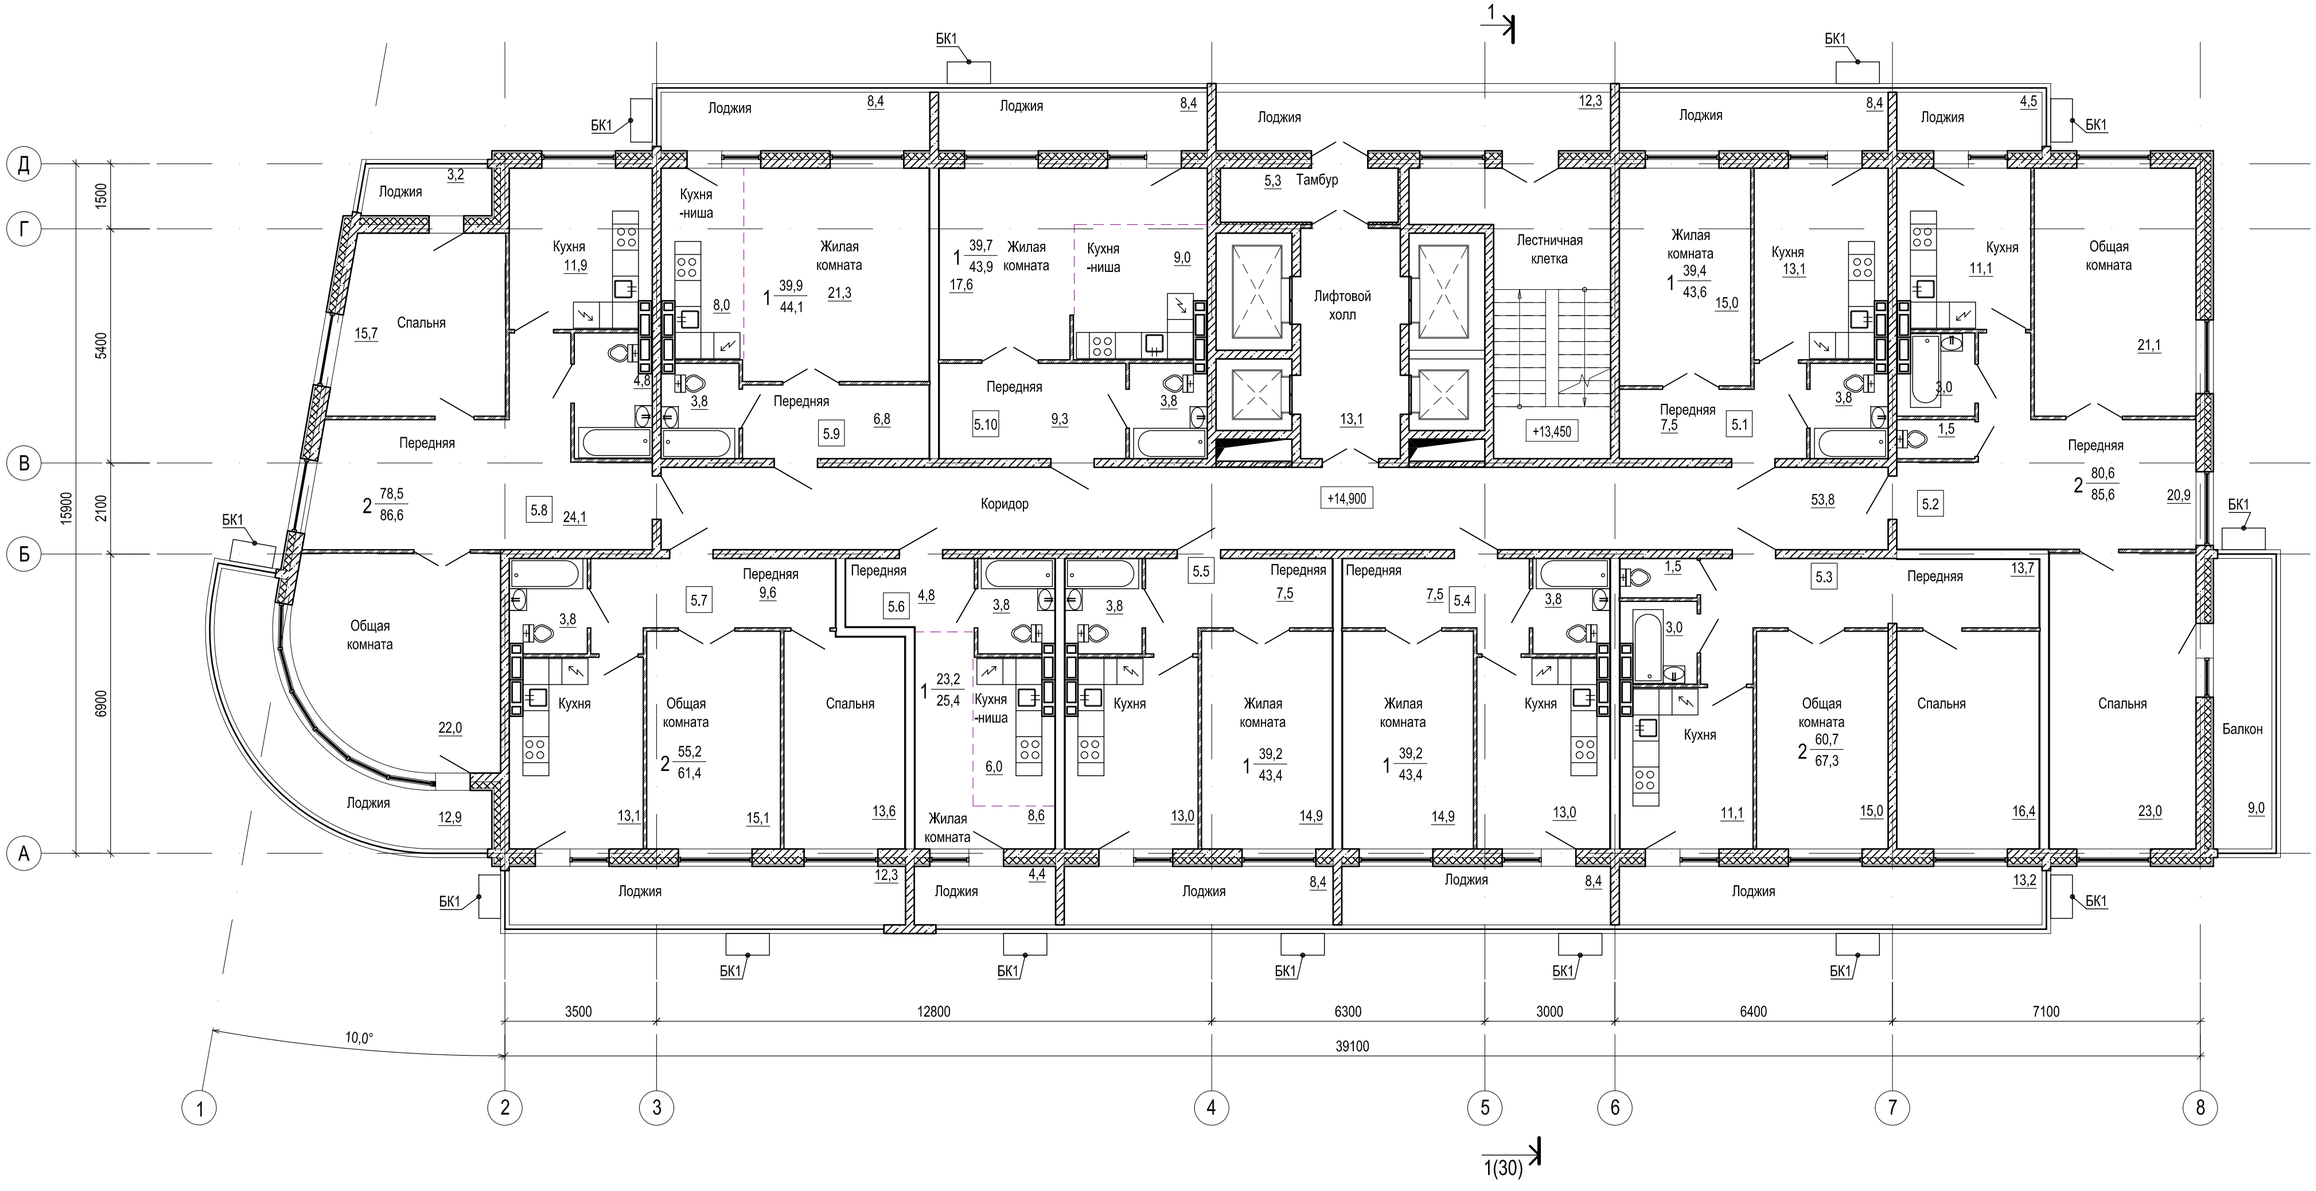

						20-12-2017- 1 -АР
						Многоквартирный жилой дом № 2 в районе ул. Гоголя, 35 г. Владивостока. 1-ый этап строительства
Изм.	Кол.уч.	Лист	N док.	Подпись	Дата	
Разраб.		Жуков			06.18	Многоквартирный жилой дом №2
Проверил		Овчинникова			06.18	
Н. контр.		Евдокимов			06.18	План на отм. + 14,900

Стадия	Лист	Листов
П	7	


ООО "Мосгорпроект - мастерская №5"

Взамен инв. N

Подп. и дата

Инв. N подл.

План на отм. +17,800

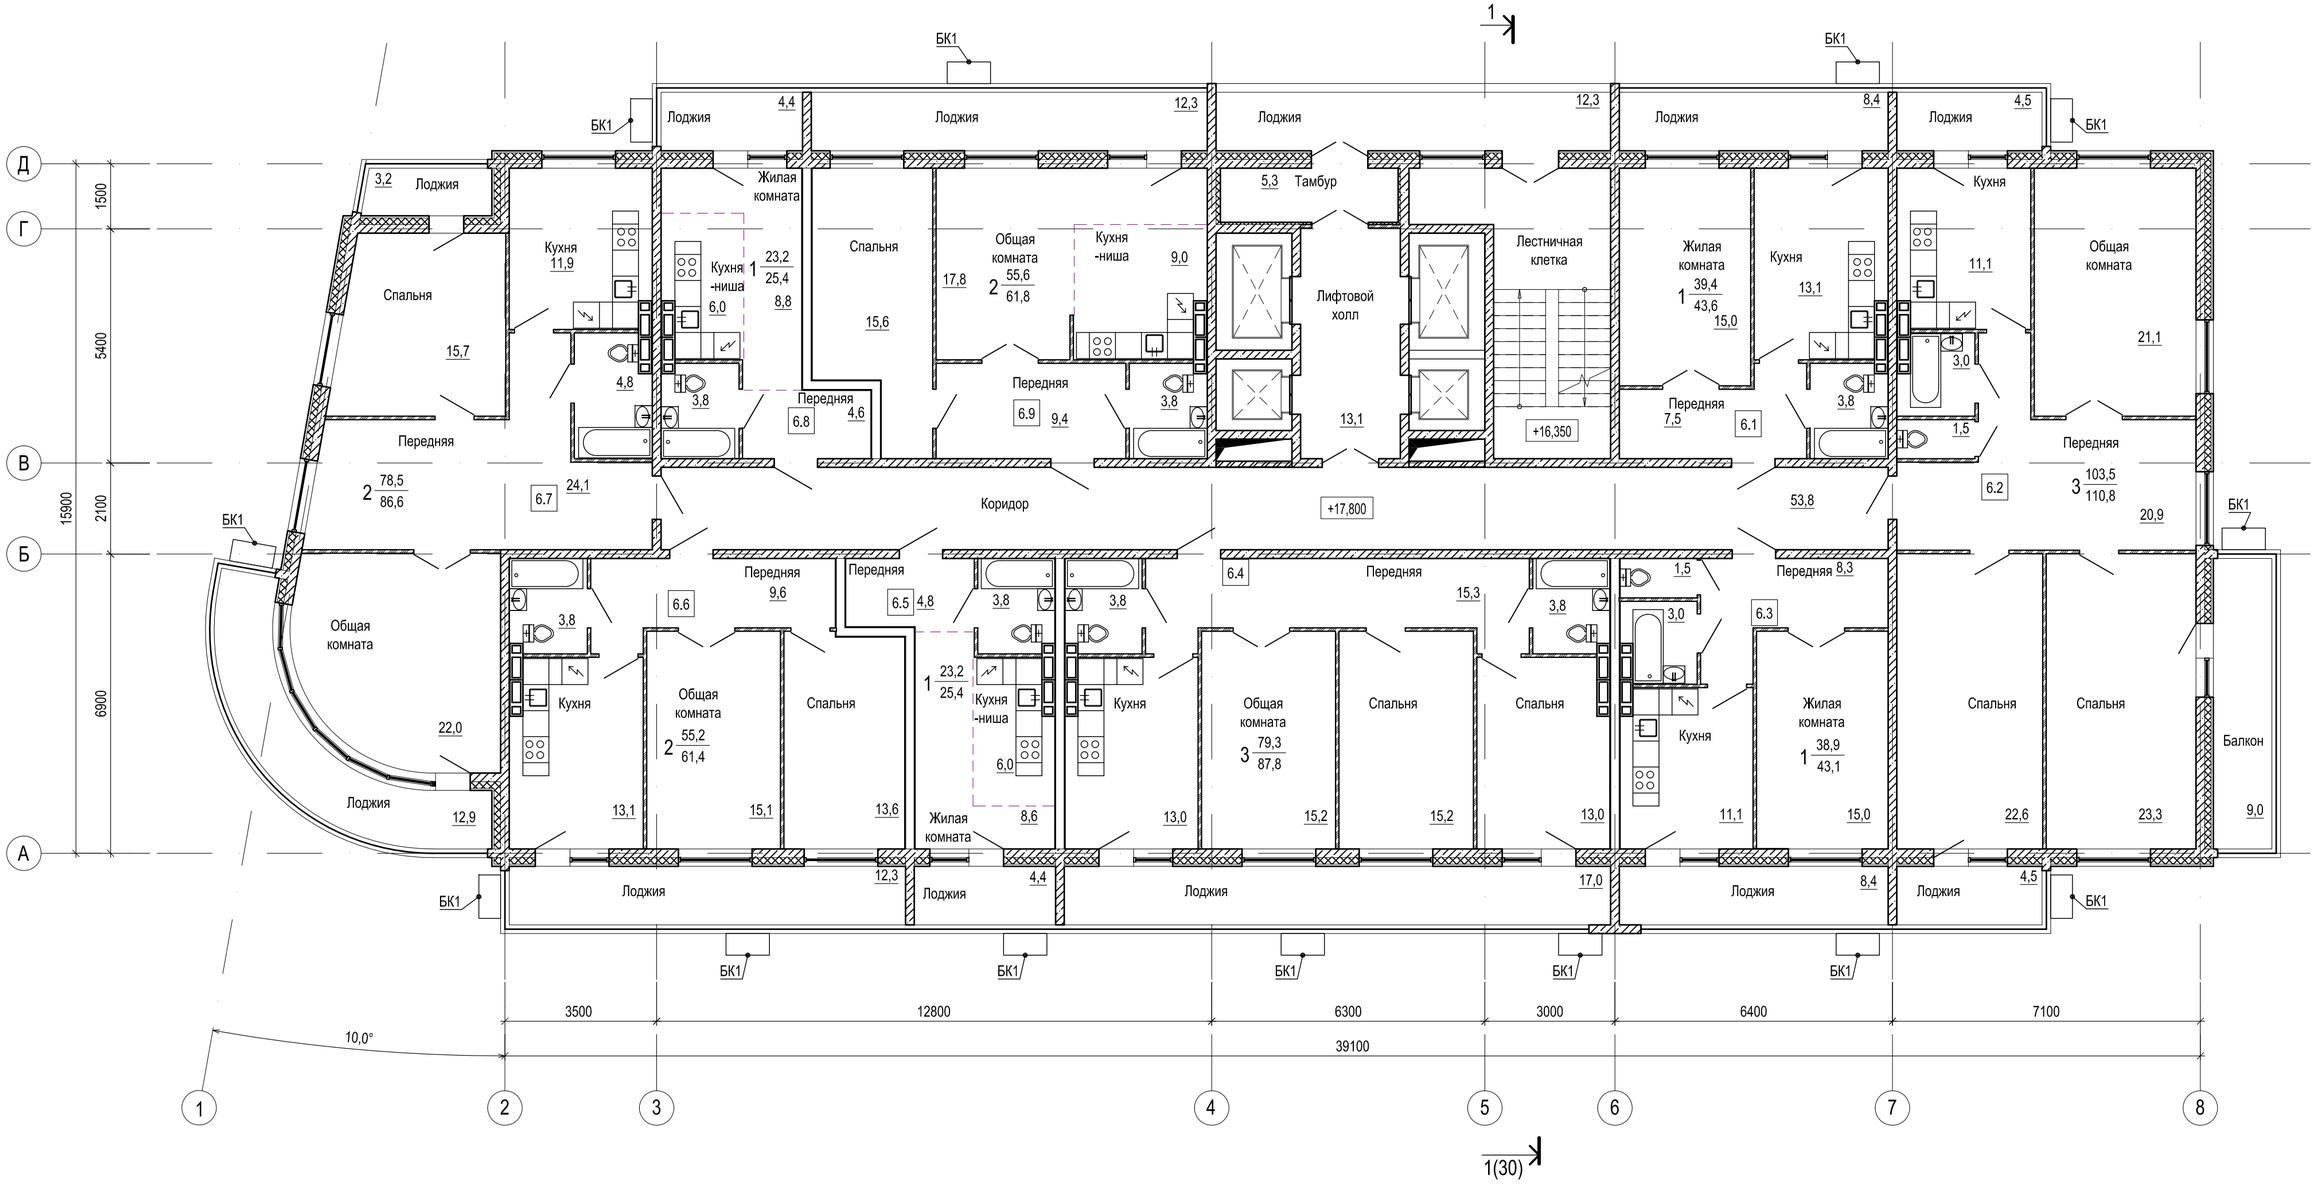

						20-12-2017- 1 -АР
						Многоквартирный жилой дом № 2 в районе ул. Гоголя, 35 г. Владивостока. 1-ый этап строительства
Изм.	Кол.уч.	Лист	N док.	Подпись	Дата	
Разраб.		Жуков			06.18	Многоквартирный жилой дом №2
Проверил		Овчинникова			06.18	
Н. контр.		Евдокимов			06.18	План на отм. + 17,800

Стадия	Лист	Листов
Р	8	


ООО "Мосгорпроект - мастерская №5"

Взамен инв. N

Подп. и дата

Инв. N подл.

План на отм. +20,700

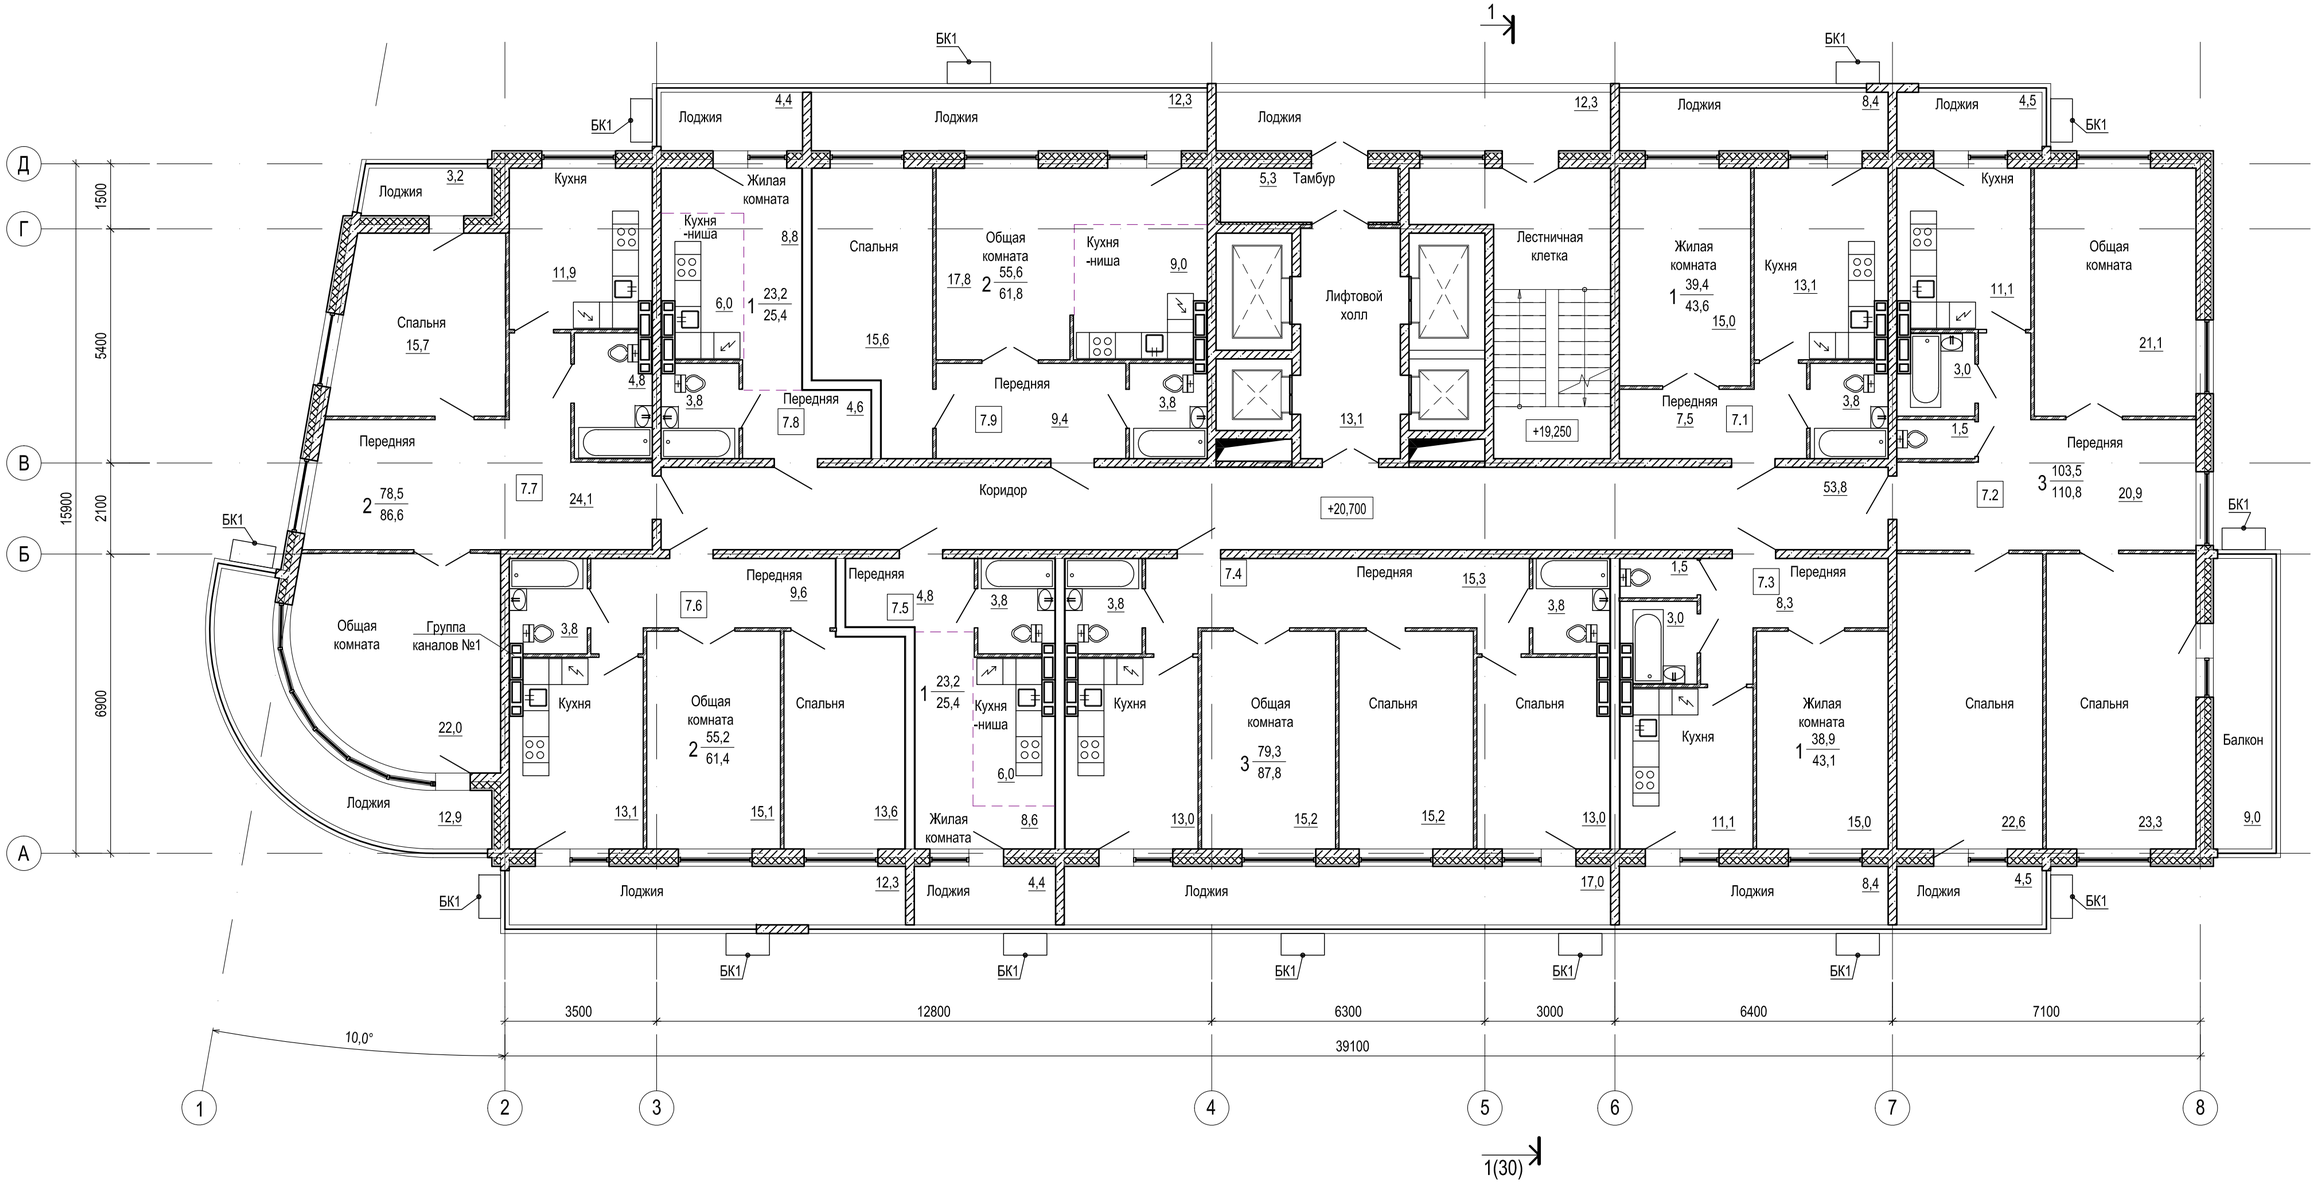

						20-12-2017- 1 -АР
						Многоквартирный жилой дом № 2 в районе ул. Гоголя, 35 г. Владивостока. I этап строительства
Изм.	Кол.уч.	Лист	N док.	Подпись	Дата	
Разраб.		Жуков			06.18	Многоквартирный жилой дом №2
Проверил		Овчинникова			06.18	
Н. контр.		Евдокимов			06.18	План на отм. + 20,700

Стадия	Лист	Листов
П	9	


ООО "Мосгорпроект - мастерская №5"

Взамен инв. N

Подп. и дата

Инв. N подл.

План на отм. +23,600

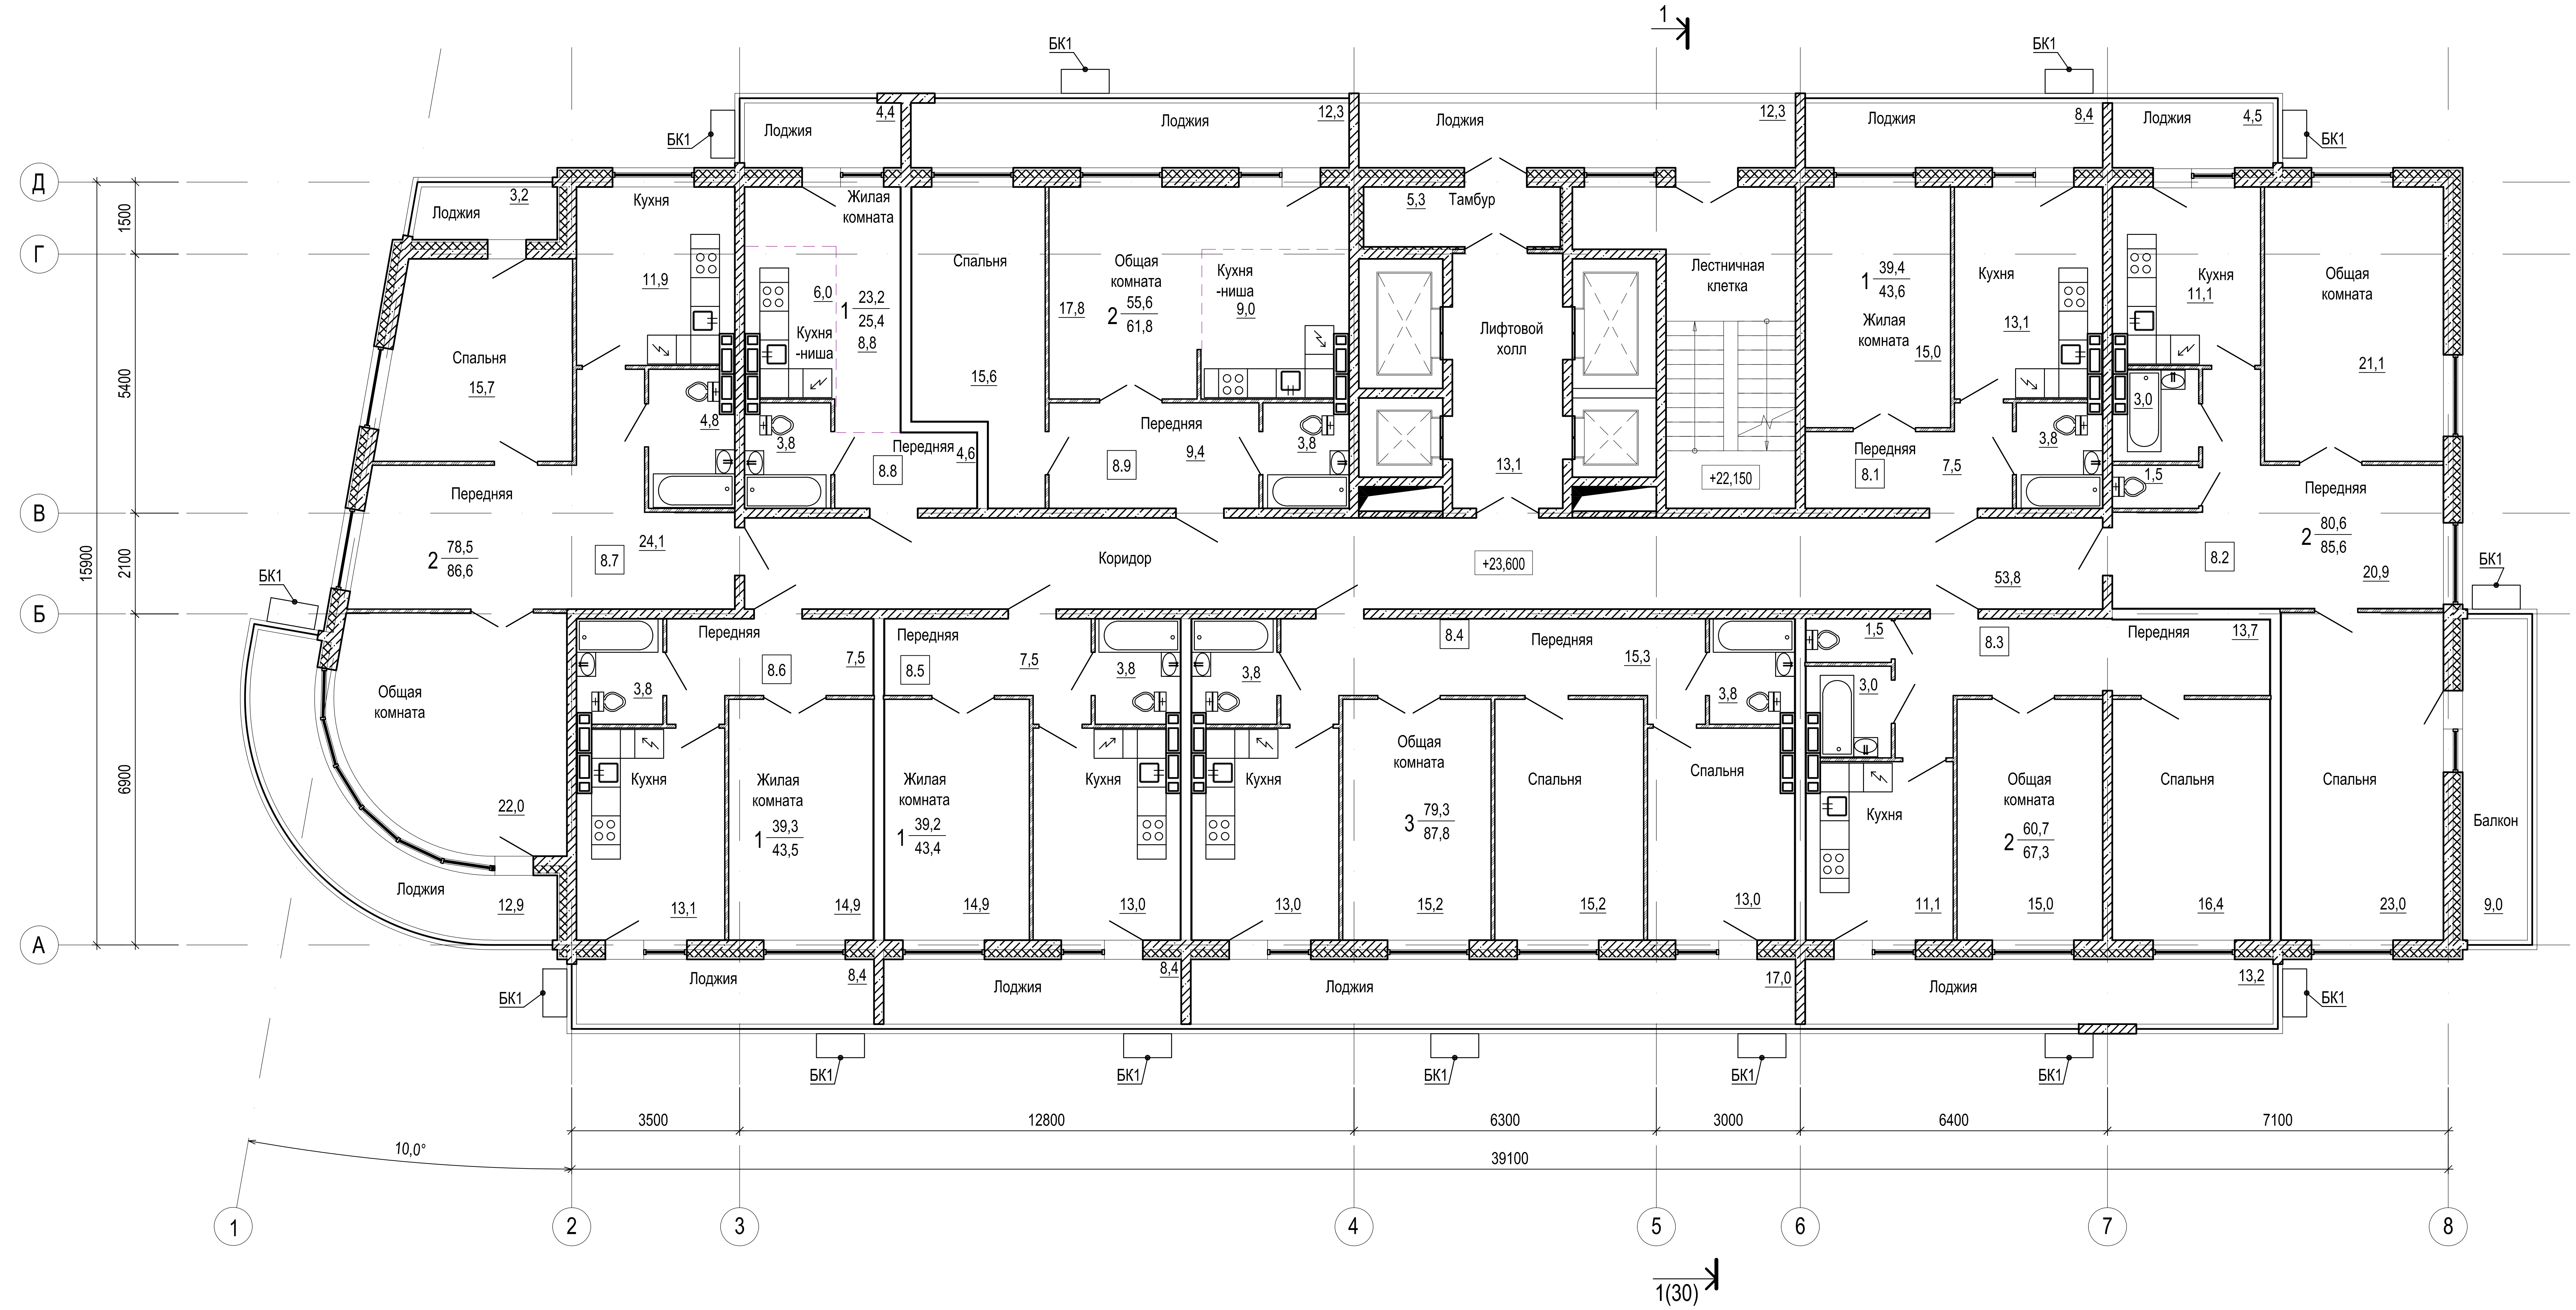


						20-12-2017- 1 -АР			
						Многоквартирный жилой дом № 2 в районе ул. Гоголя, 35 г. Владивостока. 1-ый этап строительства			
Изм.	Кол.уч.	Лист	N док.	Подпись	Дата				
Разраб.		Жуков			06.18	Многоквартирный жилой дом №2	Стадия	Лист	Листов
Проверил		Овчинникова			06.18		П	10	
Н. контр.		Евдокимов			06.18	План на отм. + 23,600	ООО "Мосгорпроект - мастерская №5"		

Взамен инв. N

Подп. и дата

Инв. N подл.

План на отм. +26,500

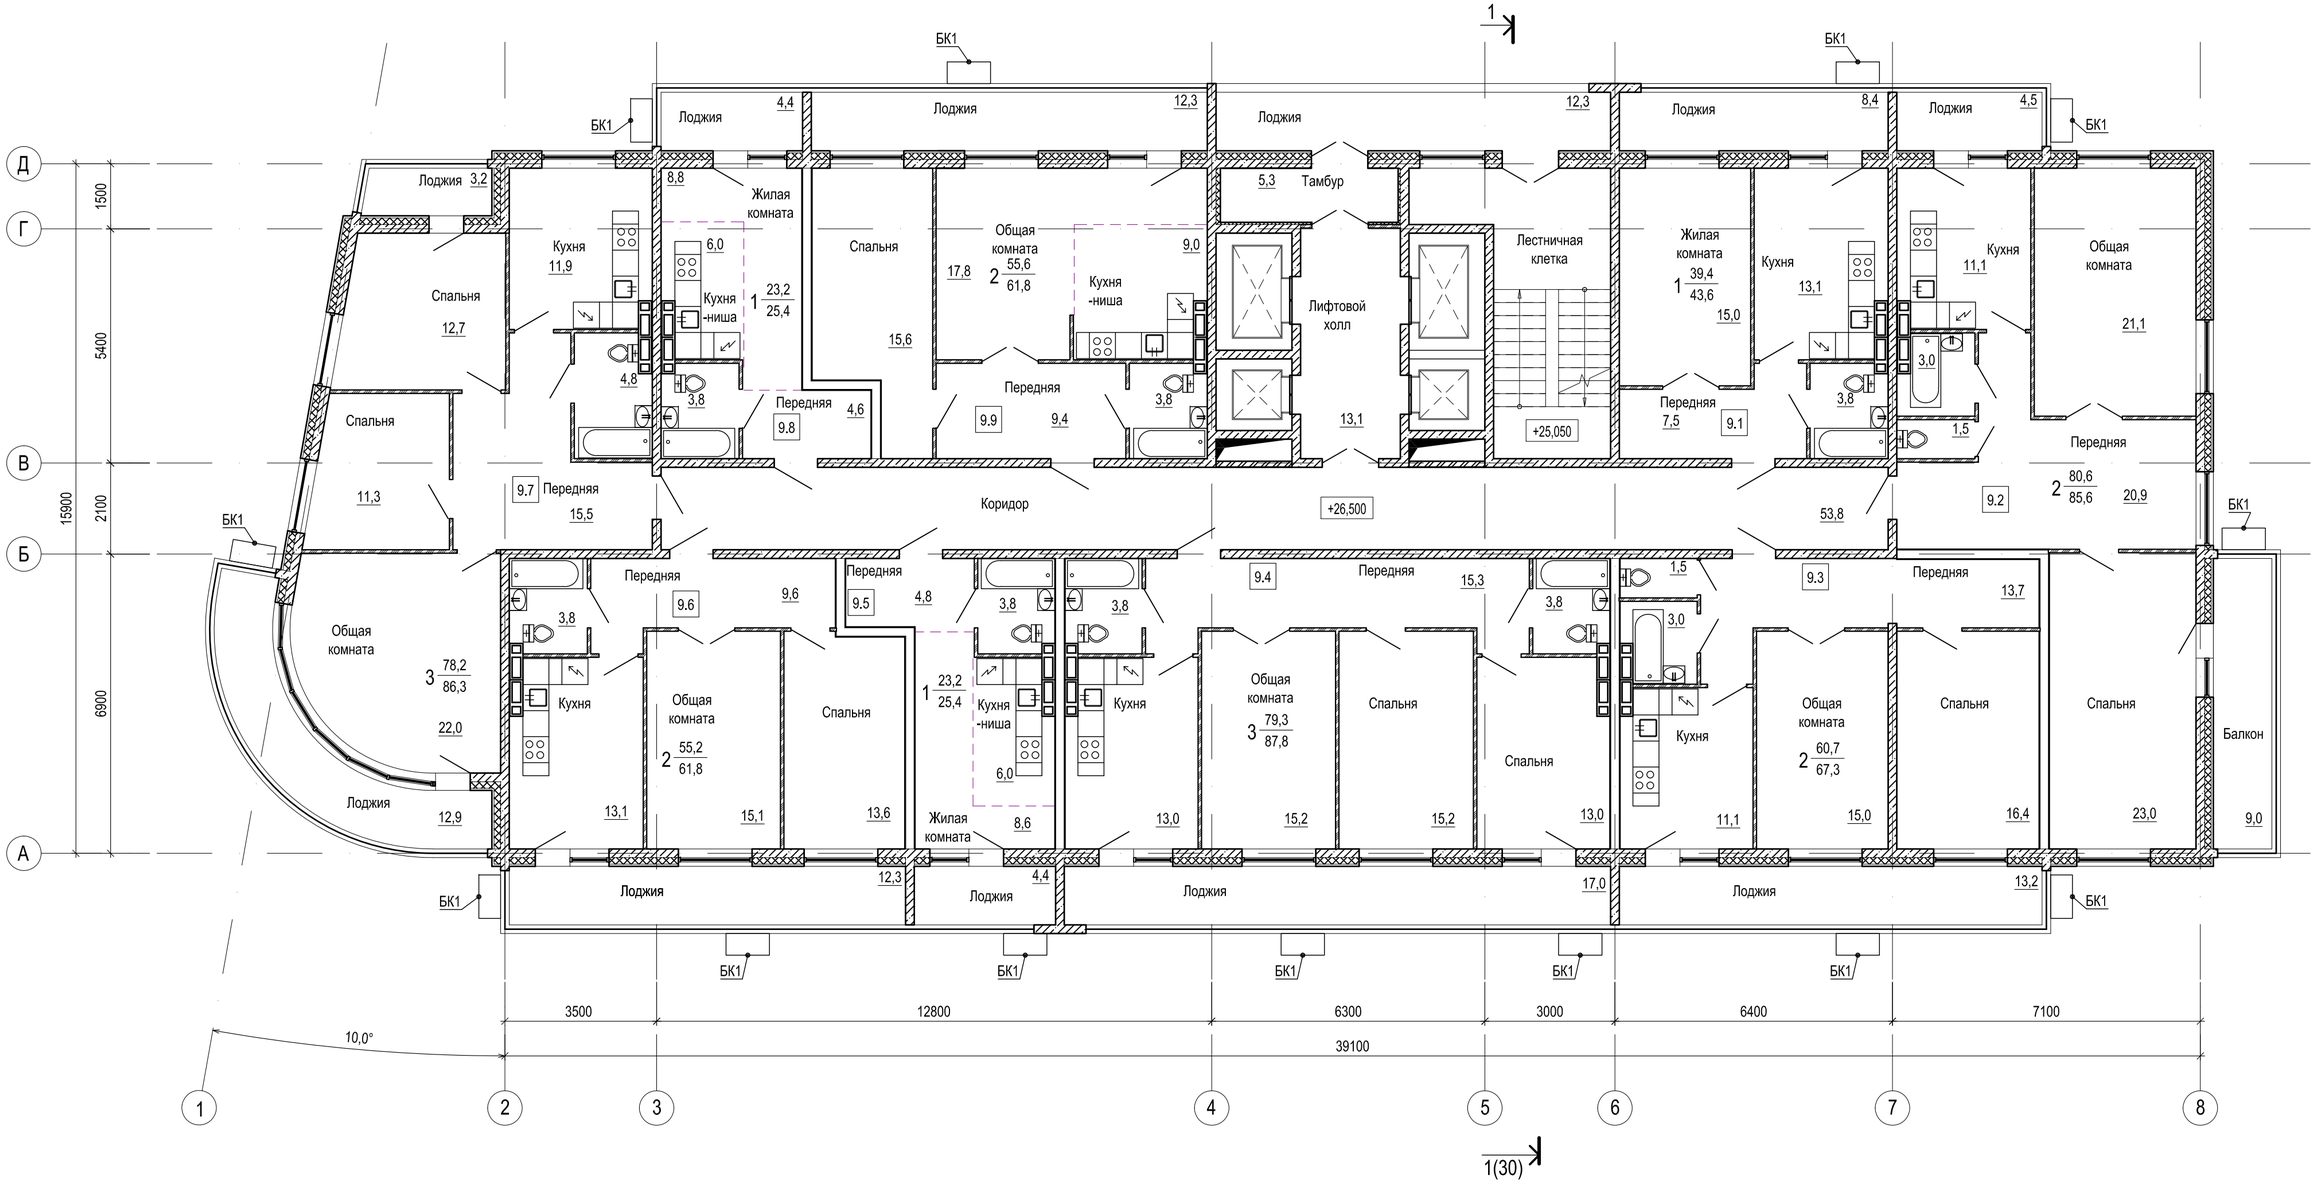

Изм.	Кол.уч.	Лист	N док.	Подпись	Дата
Разраб.		Жуков			06.18
Проверил		Овчинникова			06.18
Н. контр.		Евдокимов			06.18

20-12-2017- 1 -АР

Многоквартирный жилой дом № 2 в районе ул. Гоголя, 35 г. Владивостока. 1-ый этап строительства

Многоквартирный жилой дом №2

Стадия	Лист	Листов
П	11	

План на отм. + 26,500


ООО "Мосгорпроект - мастерская №5"

Взамен инв. N

Подп. и дата

Инв. N подл.

План на отм. +29,400

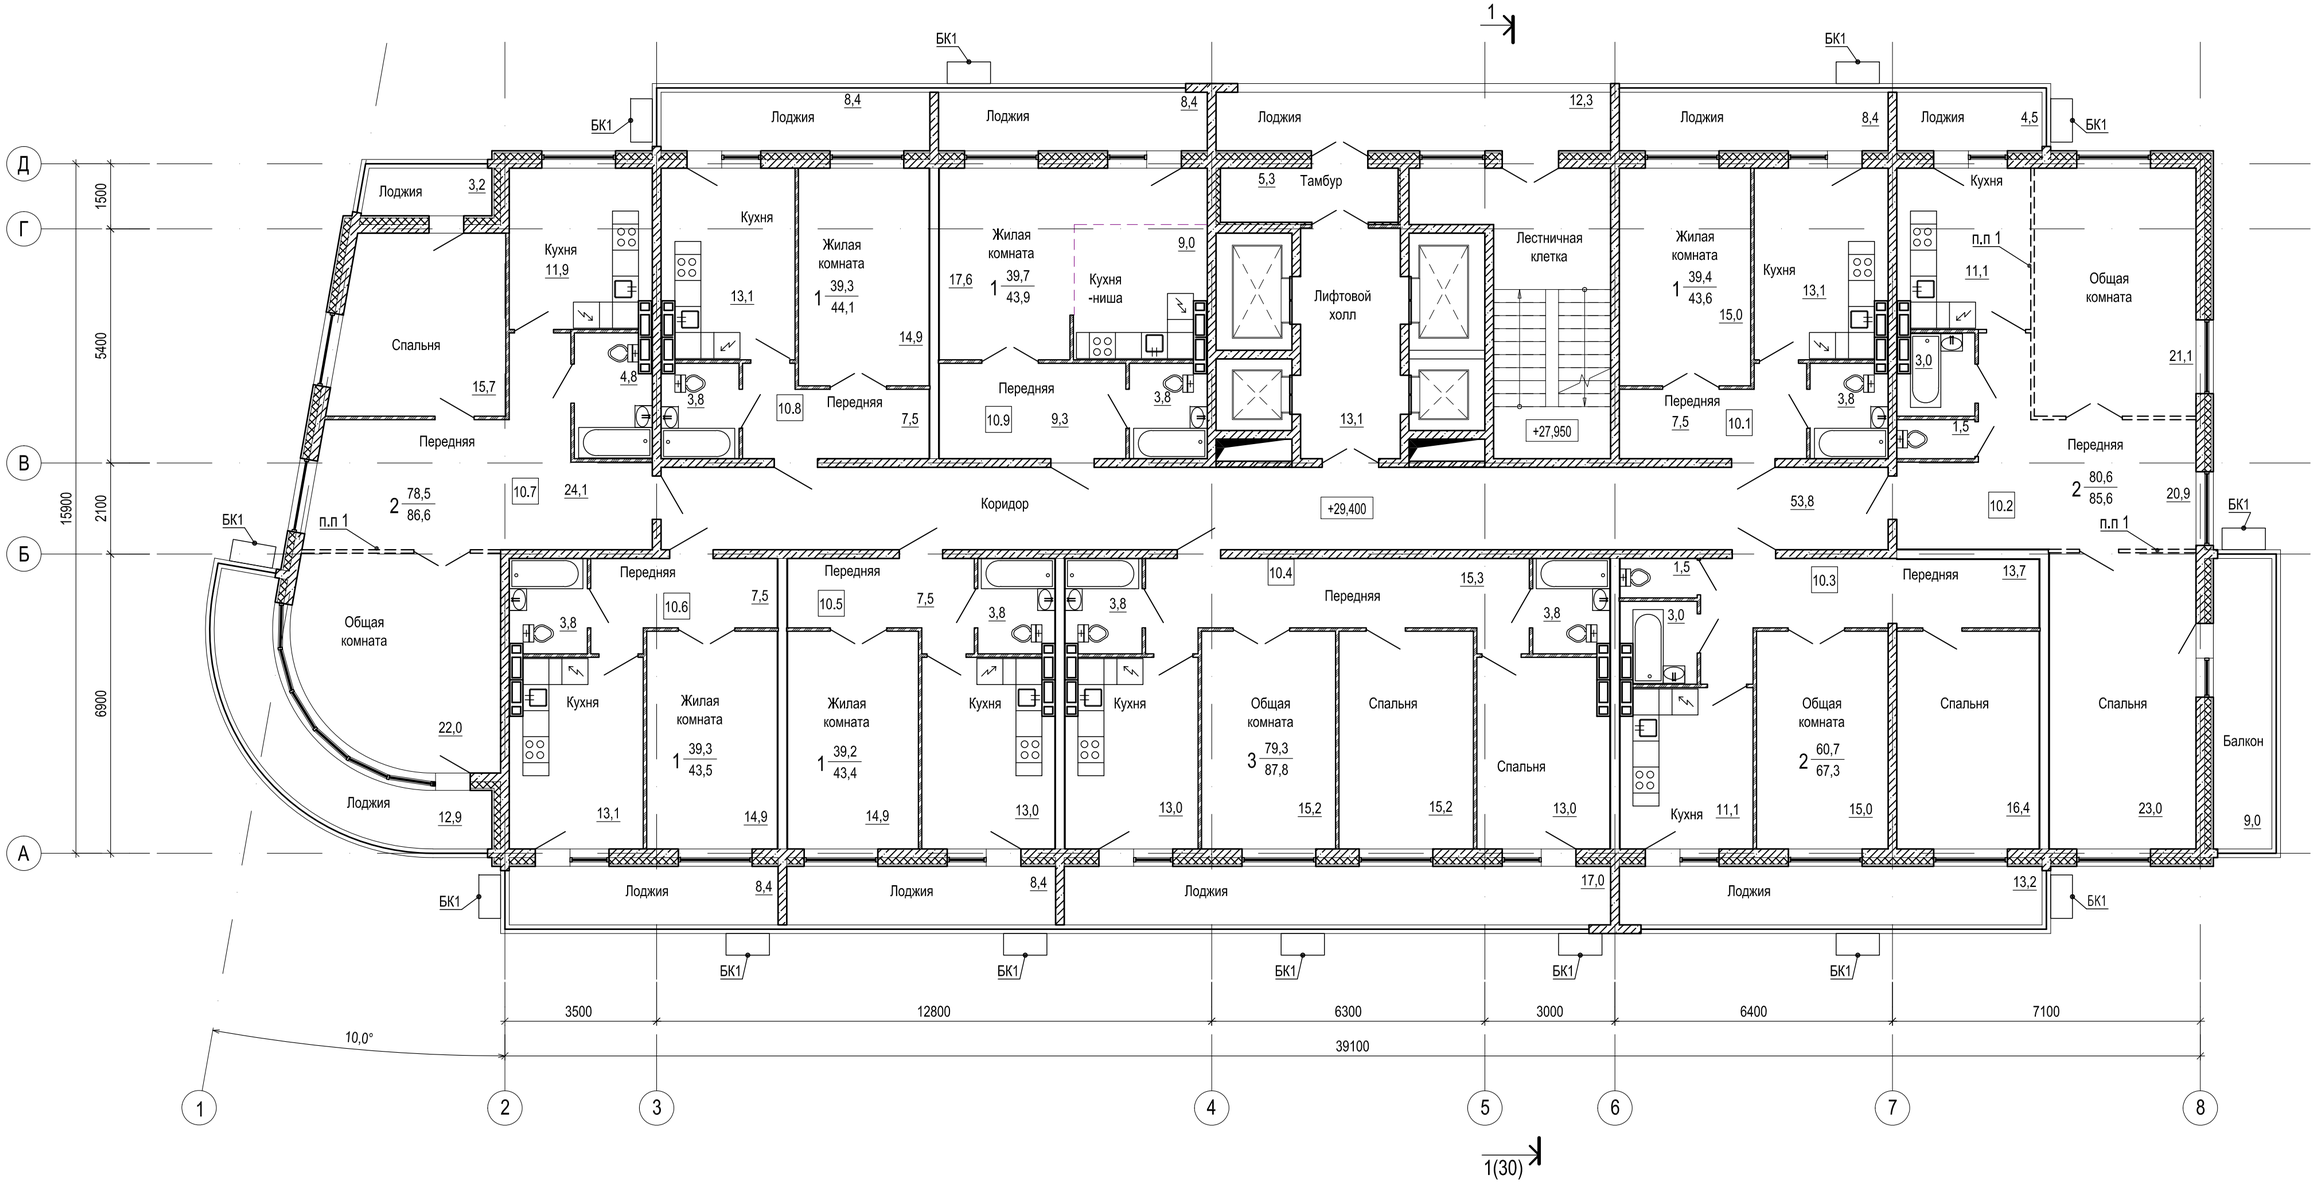

1. Перегородки возводятся собственниками жилья.


						20-12-2017- 1 -АР
						Многоквартирный жилой дом № 2 в районе ул. Гоголя, 35 г. Владивостока. I этап строительства
Изм.	Кол.уч.	Лист	N док.	Подпись	Дата	
Разраб.		Жуков			06.18	Многоквартирный жилой дом №2
Проверил		Овчинникова			06.18	Стадия: П; Лист: 12
Н. контр.		Евдокимов			06.18	План на отм. + 29,400
						ООО "Мосгорпроект - мастерская №5"

Взамен инв. N

Подп. и дата

Инв. N подл.

План на отм. +32,300

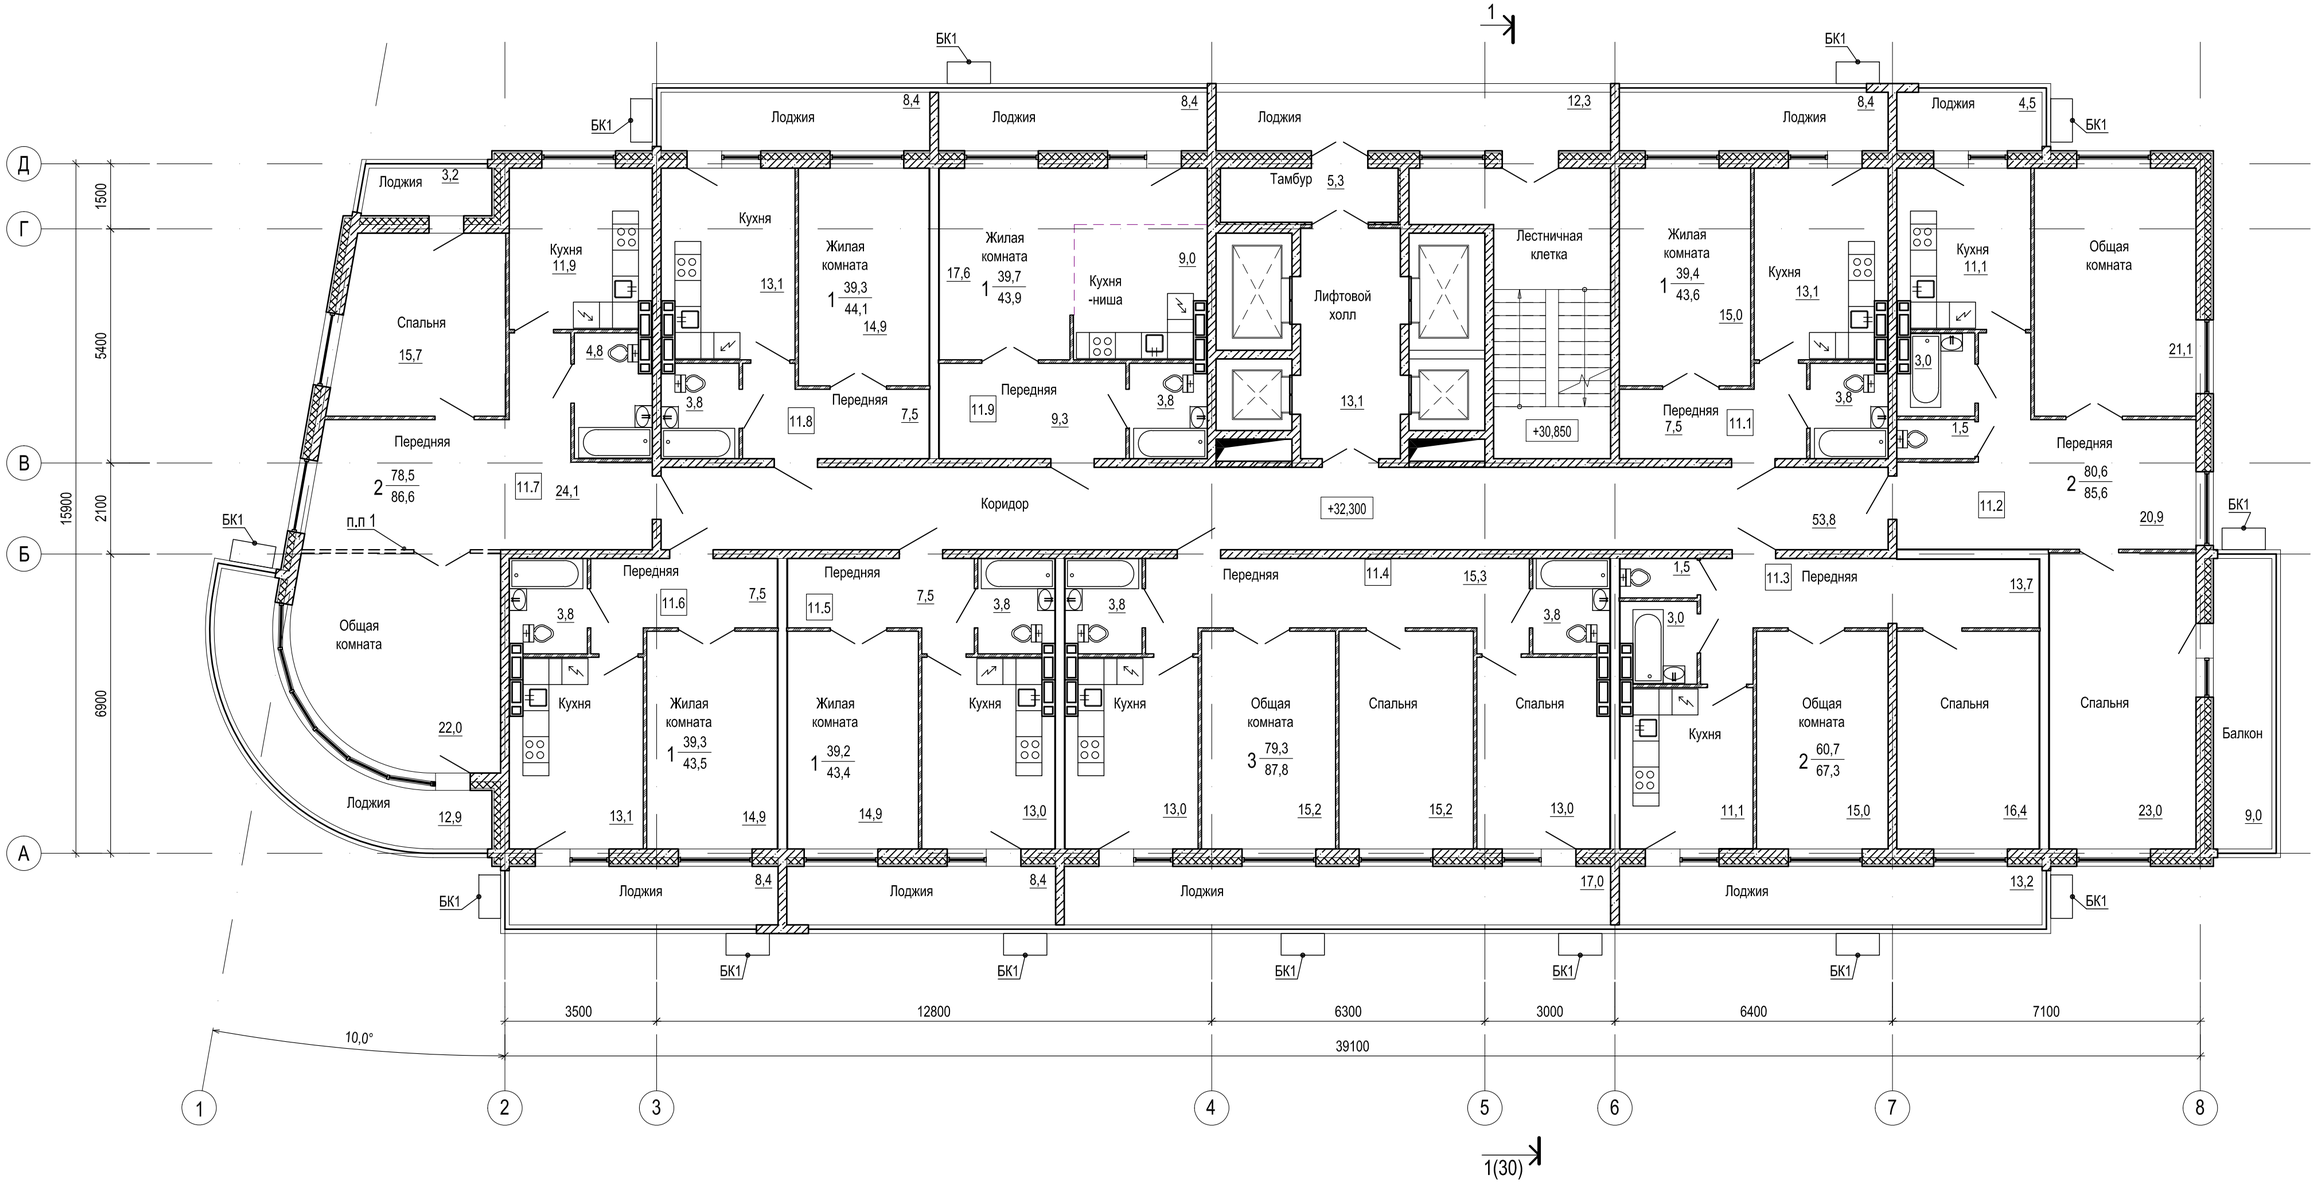

1. Перегородки возводятся собственниками жилья.


						20-12-2017- 1 -АР	
						Многоквартирный жилой дом № 2 в районе ул. Гоголя, 35 г. Владивостока. I этап строительства	
Изм.	Кол.уч.	Лист	N док.	Подпись	Дата		
Разраб.		Жуков			06.18	Многоквартирный жилой дом №2	Стадия: П; Лист: 13
Проверил		Овчинникова			06.18		
Н. контр.		Евдокимов			06.18	План на отм. + 32,300	ООО "Мосгорпроект - мастерская №5"

Взамен инв. N

Подп. и дата

Инв. N подл.

План на отм. +35,200

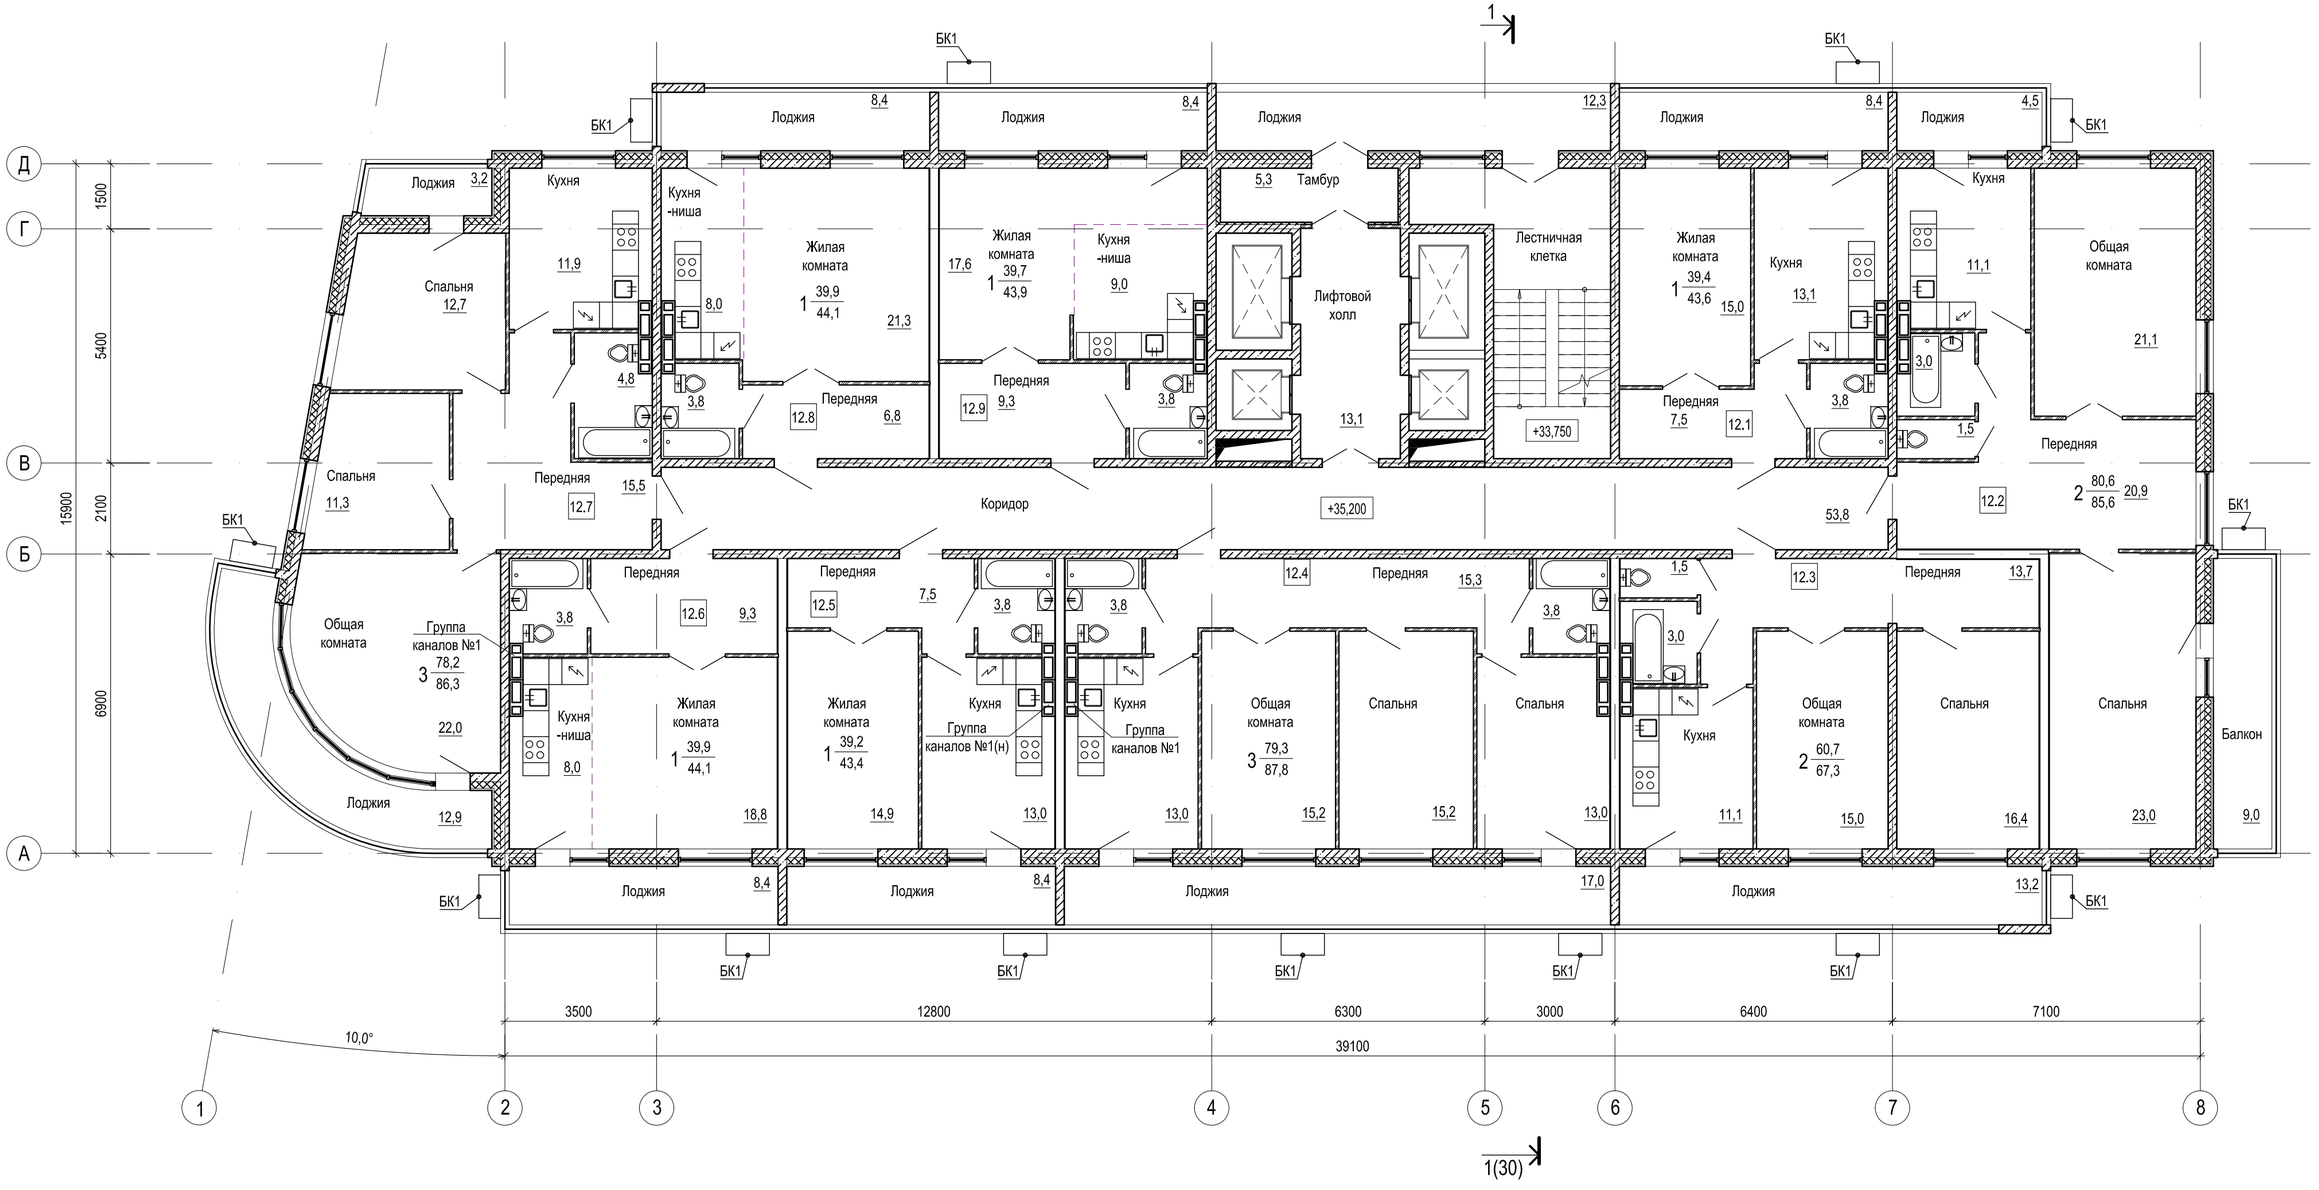

						20-12-2017- 1 -АР
						Многоквартирный жилой дом № 2 в районе ул. Гоголя, 35 г. Владивостока. 1-ый этап строительства
Изм.	Кол.уч.	Лист	N док.	Подпись	Дата	
Разраб.		Жуков			06.18	Многоквартирный жилой дом №2
Проверил		Овчинникова			06.18	
Н. контр.		Евдокимов			06.18	План на отм. + 35,200

Стадия	Лист	Листов
П	14	


ООО "Мосгорпроект - мастерская №5"

Взамен инв. N

Подп. и дата

Инв. N подл.

План на отм. +38,100

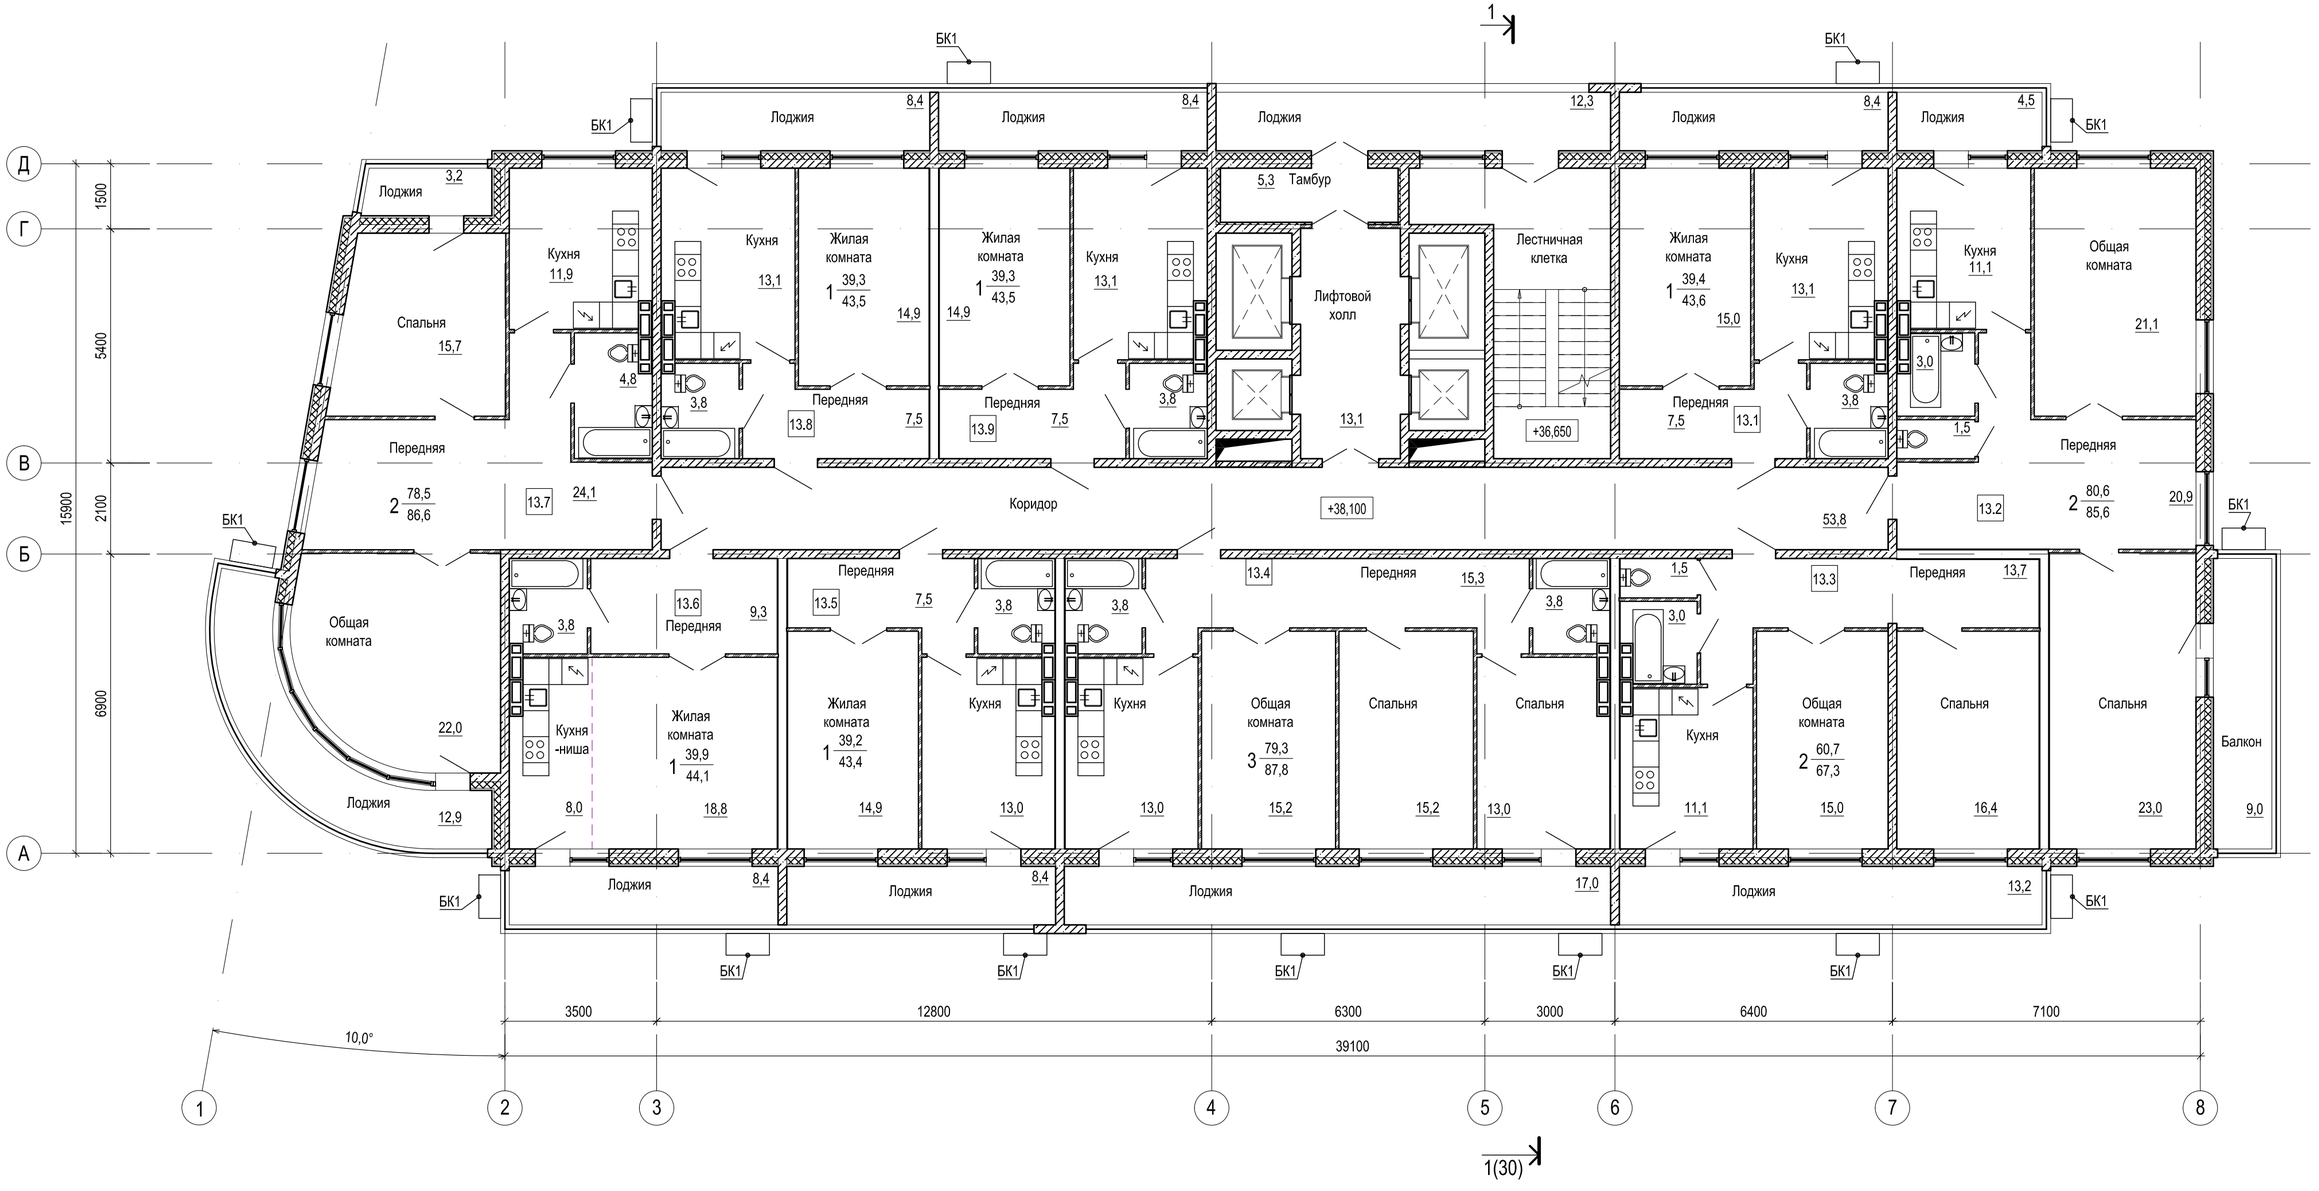

Изм.	Кол.уч.	Лист	N док.	Подпись	Дата
Разраб.		Жуков			06.18
Проверил		Овчинникова			06.18
Н. контр.		Евдокимов			06.18

20-12-2017- 1 -АР

Многоквартирный жилой дом № 2 в районе ул. Гоголя, 35 г. Владивостока. 1-ый этап строительства

Многоквартирный жилой дом №2

Стадия	Лист	Листов
П	15	

План на отм. +38,100


ООО "Мосгорпроект - мастерская №5"

Взамен инв. N

Подп. и дата

Инв. N подл.

План на отм. +41,000

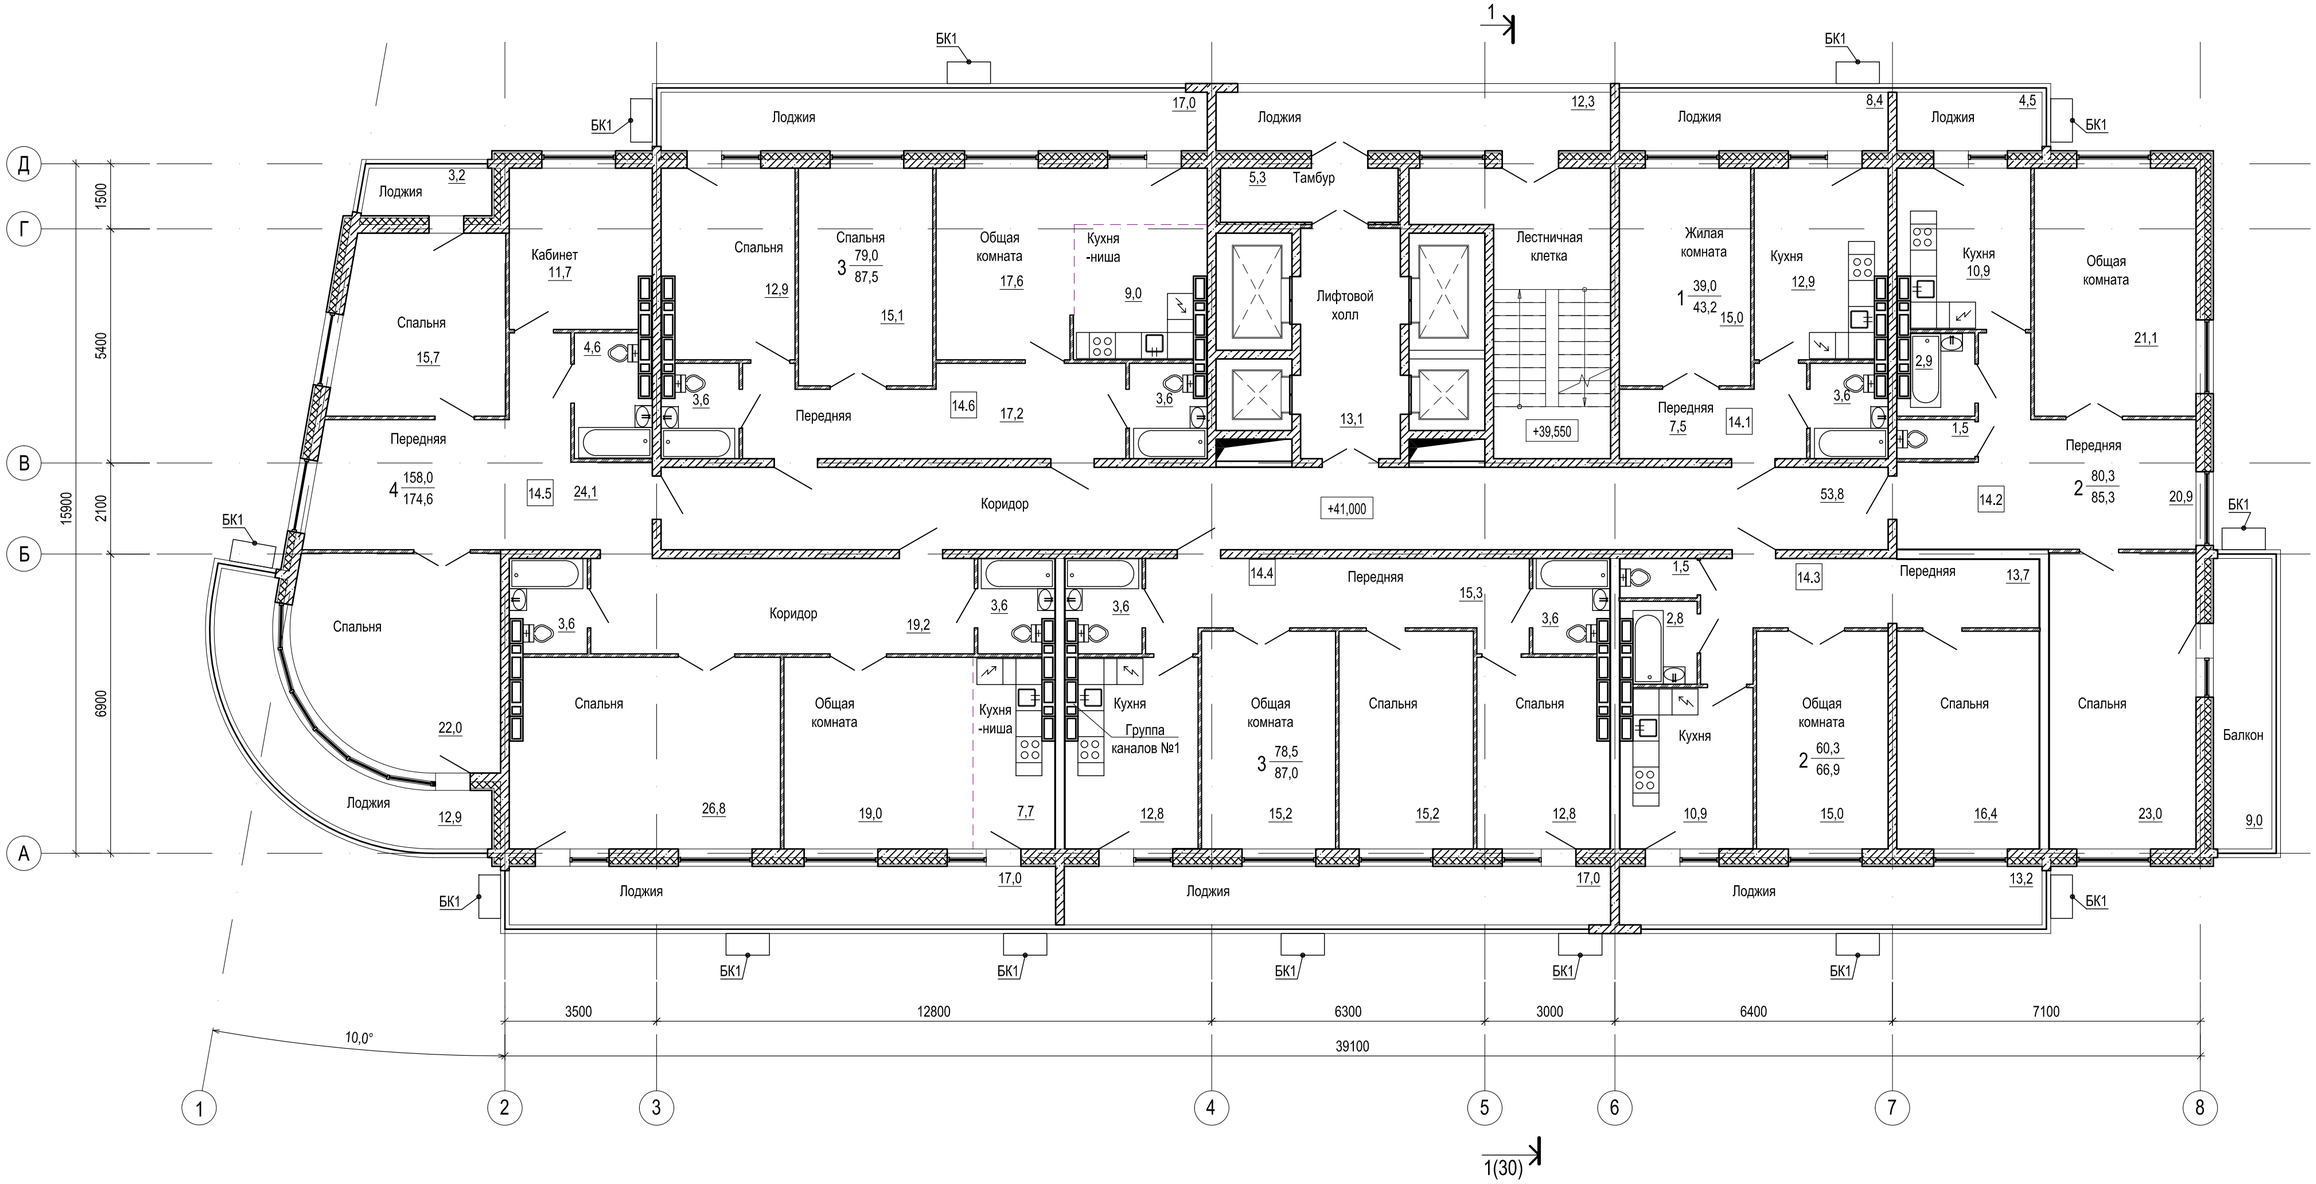


						20-12-2017- 1 -АР
						Многоквартирный жилой дом № 2 в районе ул. Гоголя, 35 г. Владивостока. I этап строительства
Изм.	Кол.уч.	Лист	N док.	Подпись	Дата	
Разраб.		Жуков			06.18	Многоквартирный жилой дом №2
Проверил		Овчинникова			06.18	Стадия: П; Лист: 16
Н. контр.		Евдокимов			06.18	План на отм. + 41,000
						ООО "Мосгорпроект - мастерская №5"

Взамен инв. N

Подп. и дата

Инв. N подл.

План на отм. +43,900

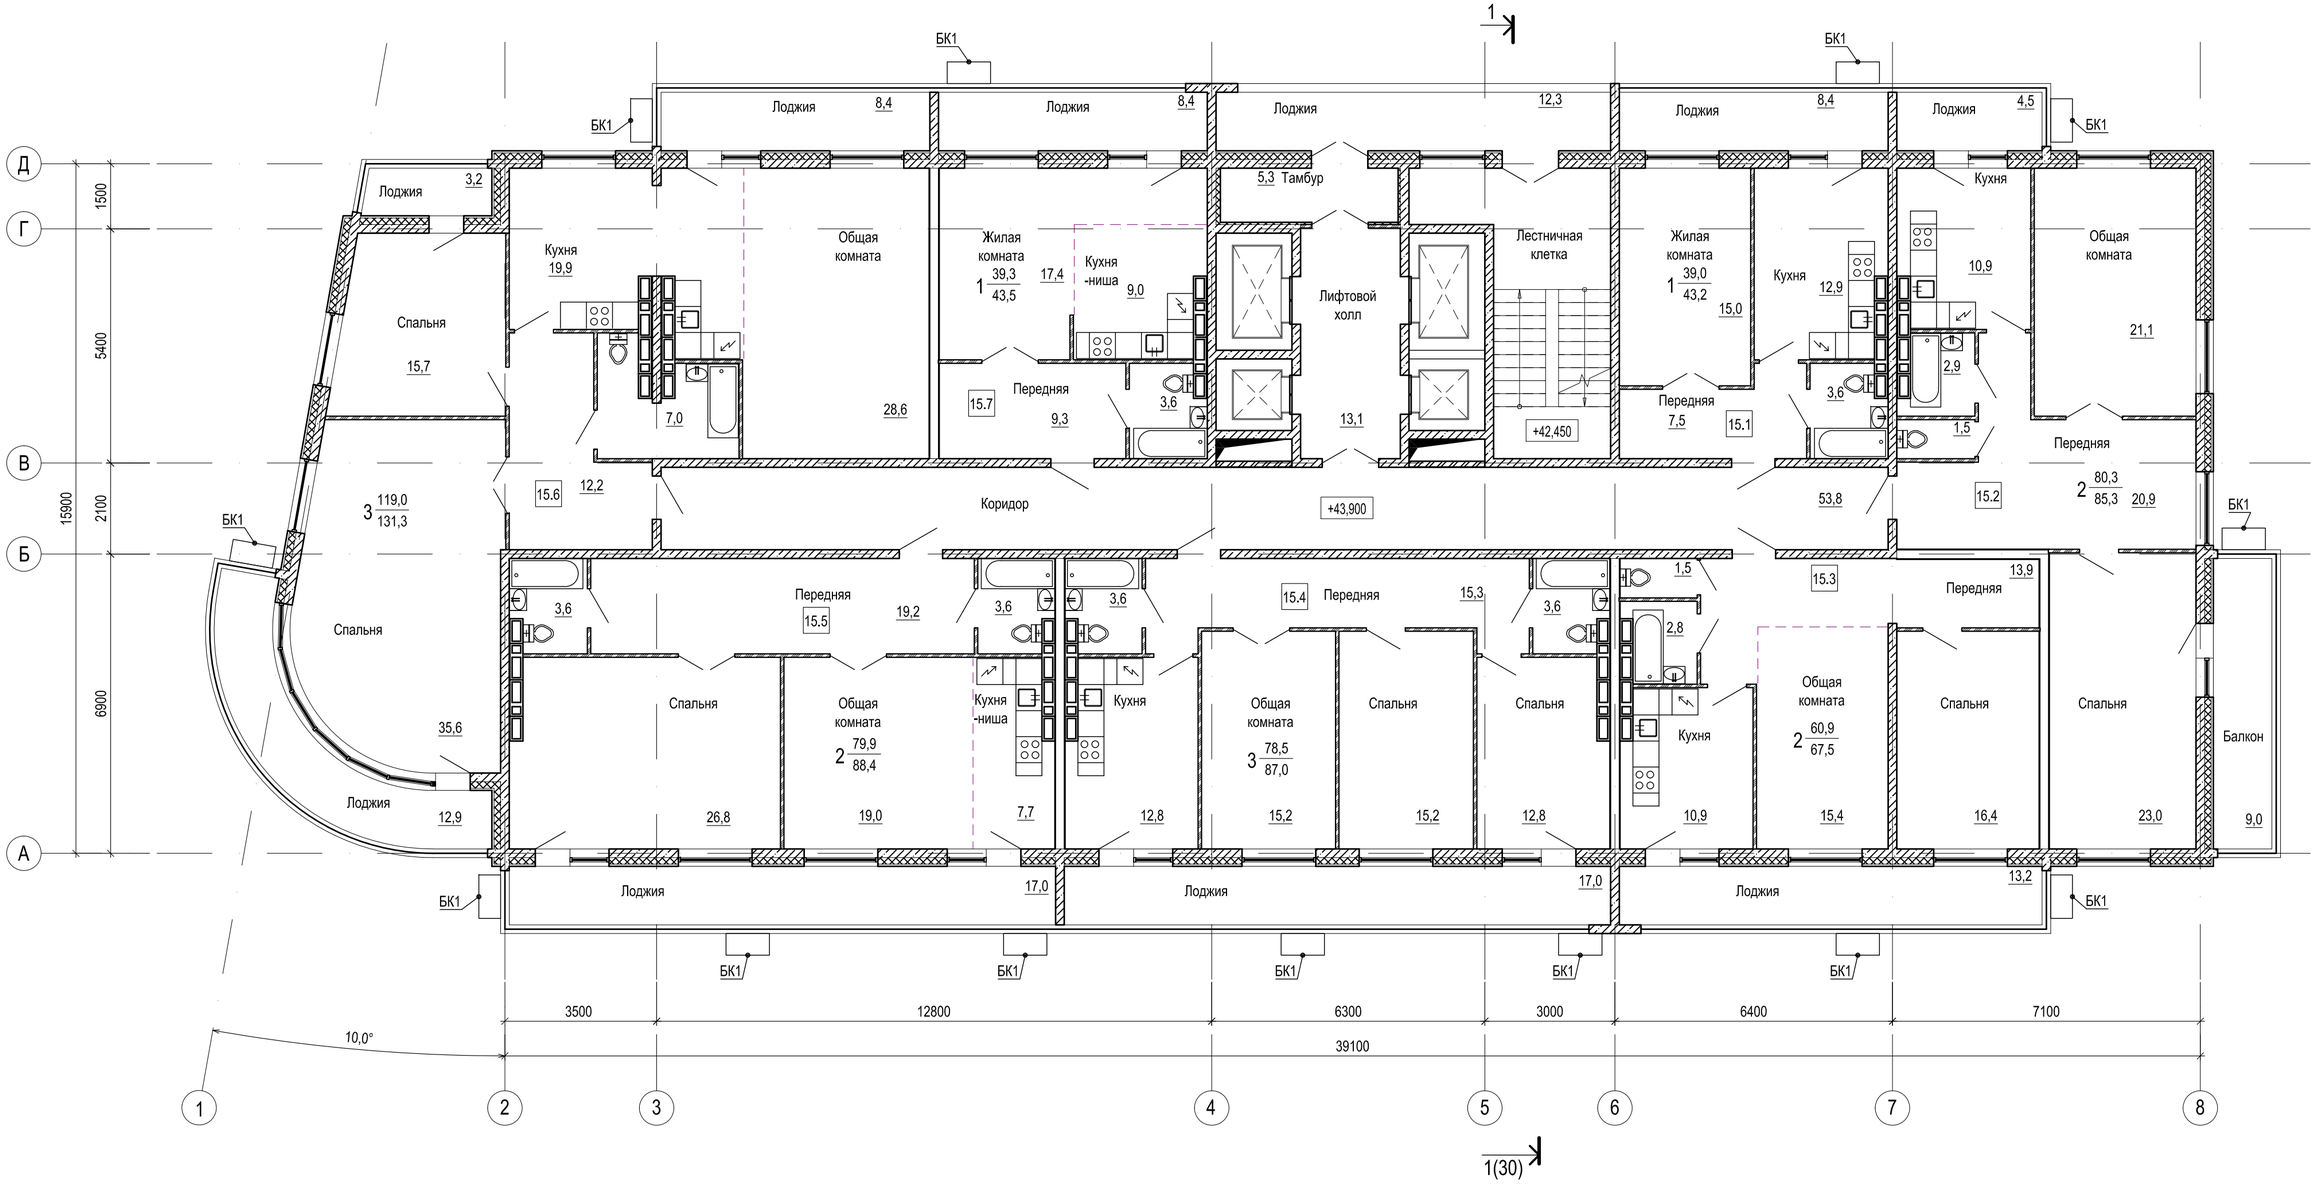

						20-12-2017- 1 -АР
						Многоквартирный жилой дом № 2 в районе ул. Гоголя, 35 г. Владивостока. 1-ый этап строительства
Изм.	Кол.уч.	Лист	N док.	Подпись	Дата	
Разраб.		Жуков			06.18	Многоквартирный жилой дом №2
Проверил		Овчинникова			06.18	
Н. контр.		Евдокимов			06.18	План на отм. + 43,900

Стадия	Лист	Листов
П	17	


ООО "Мосгорпроект - мастерская №5"

Взамен инв. N

Подп. и дата

Инв. N подл.

План на отм. +46,800

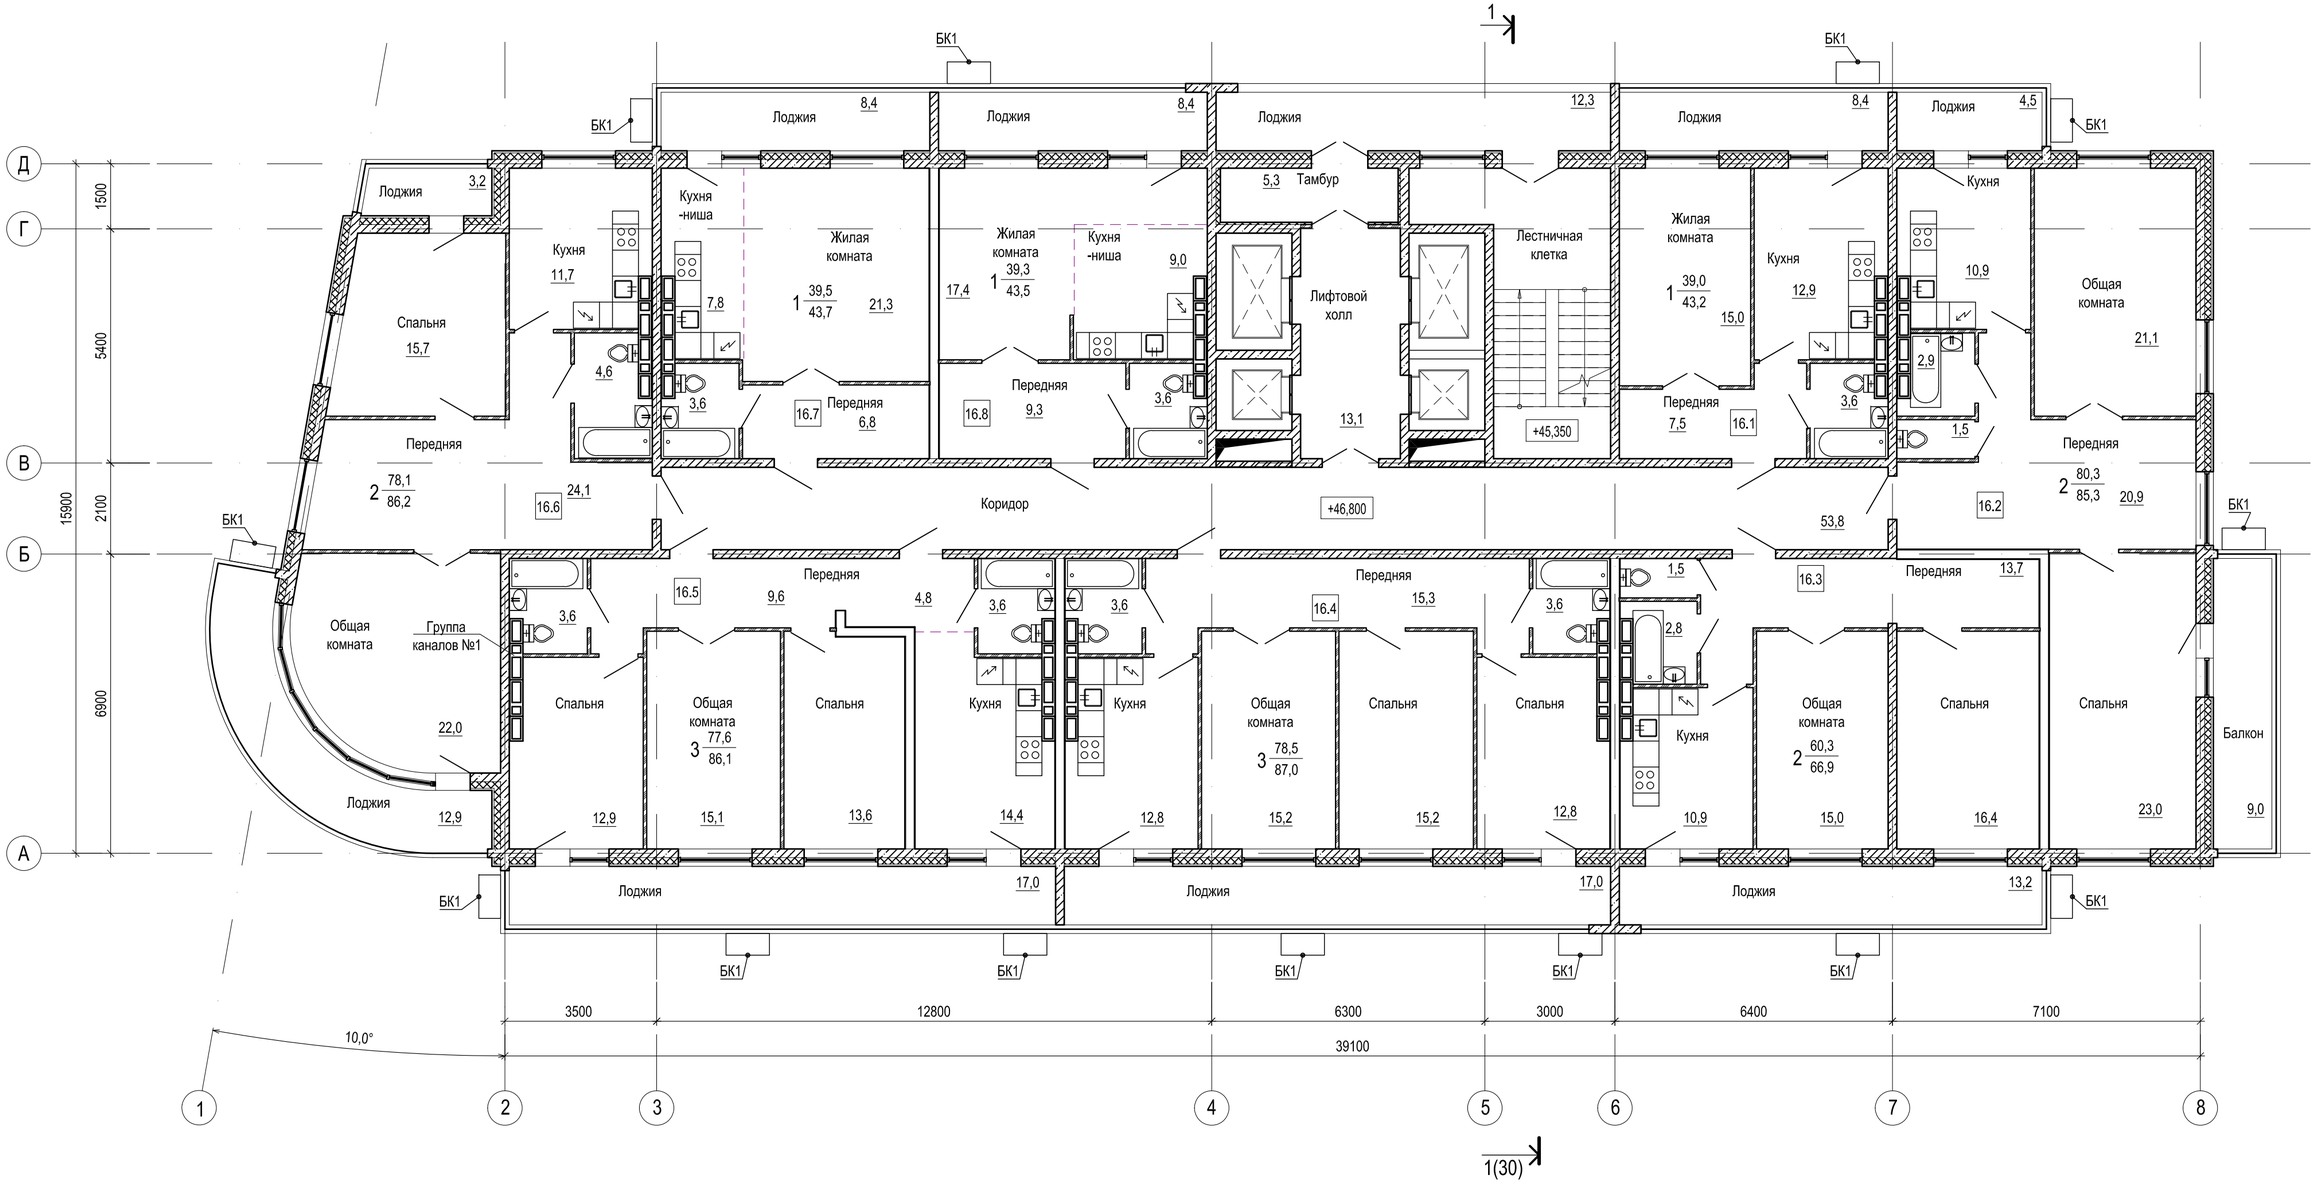


						20-12-2017- 1 -АР
						Многоквартирный жилой дом № 2 в районе ул. Гоголя, 35 г. Владивостока. I этап строительства
Изм.	Кол.уч.	Лист	N док.	Подпись	Дата	
Разраб.		Жуков			06.18	Многоквартирный жилой дом №2
Проверил		Овчинникова			06.18	Стадия: П; Лист: 18
Н. контр.		Евдокимов			06.18	План на отм. + 46,800
						ООО "Мосгорпроект - мастерская №5"

Взамен инв. N

Подп. и дата

Инв. N подл.

План на отм. +49,700

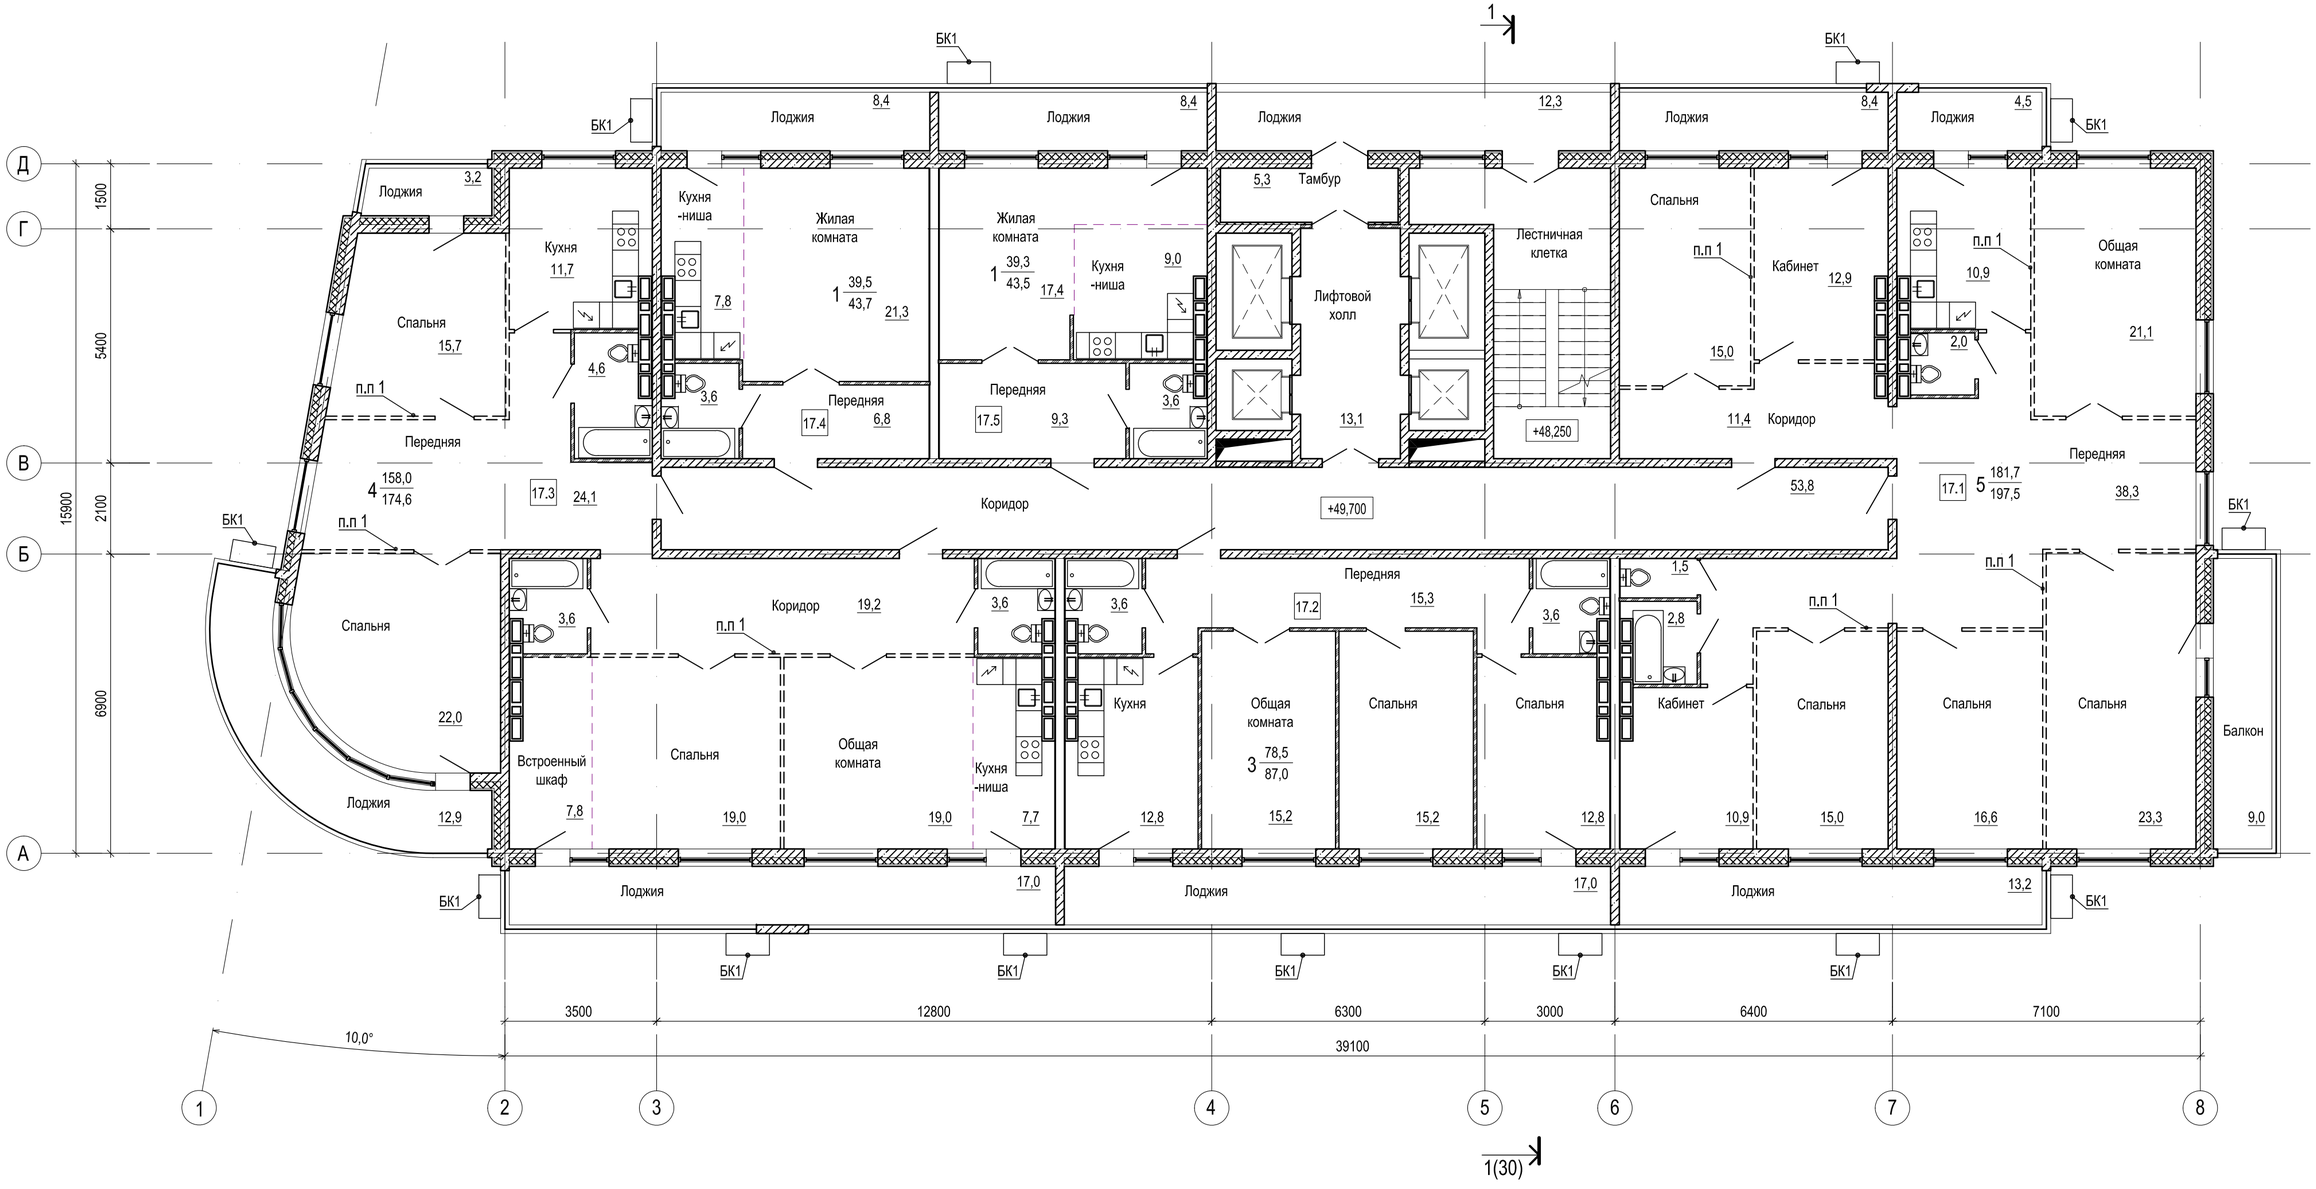

1. Перегородки возводятся собственниками жилья.


						20-12-2017- 1 -АР	
						Многоквартирный жилой дом № 2 в районе ул. Гоголя, 35 г. Владивостока. I этап строительства	
Изм.	Кол.уч.	Лист	N док.	Подпись	Дата		
Разраб.		Жуков			06.18	Многоквартирный жилой дом №2	Стадия: П; Лист: 19
Проверил		Овчинникова			06.18		
Н. контр.		Евдокимов			06.18	План на отм. + 49,700	ООО "Мосгорпроект - мастерская №5"

Взамен инв. N

Подп. и дата

Инв. N подл.

План на отм. +52,600

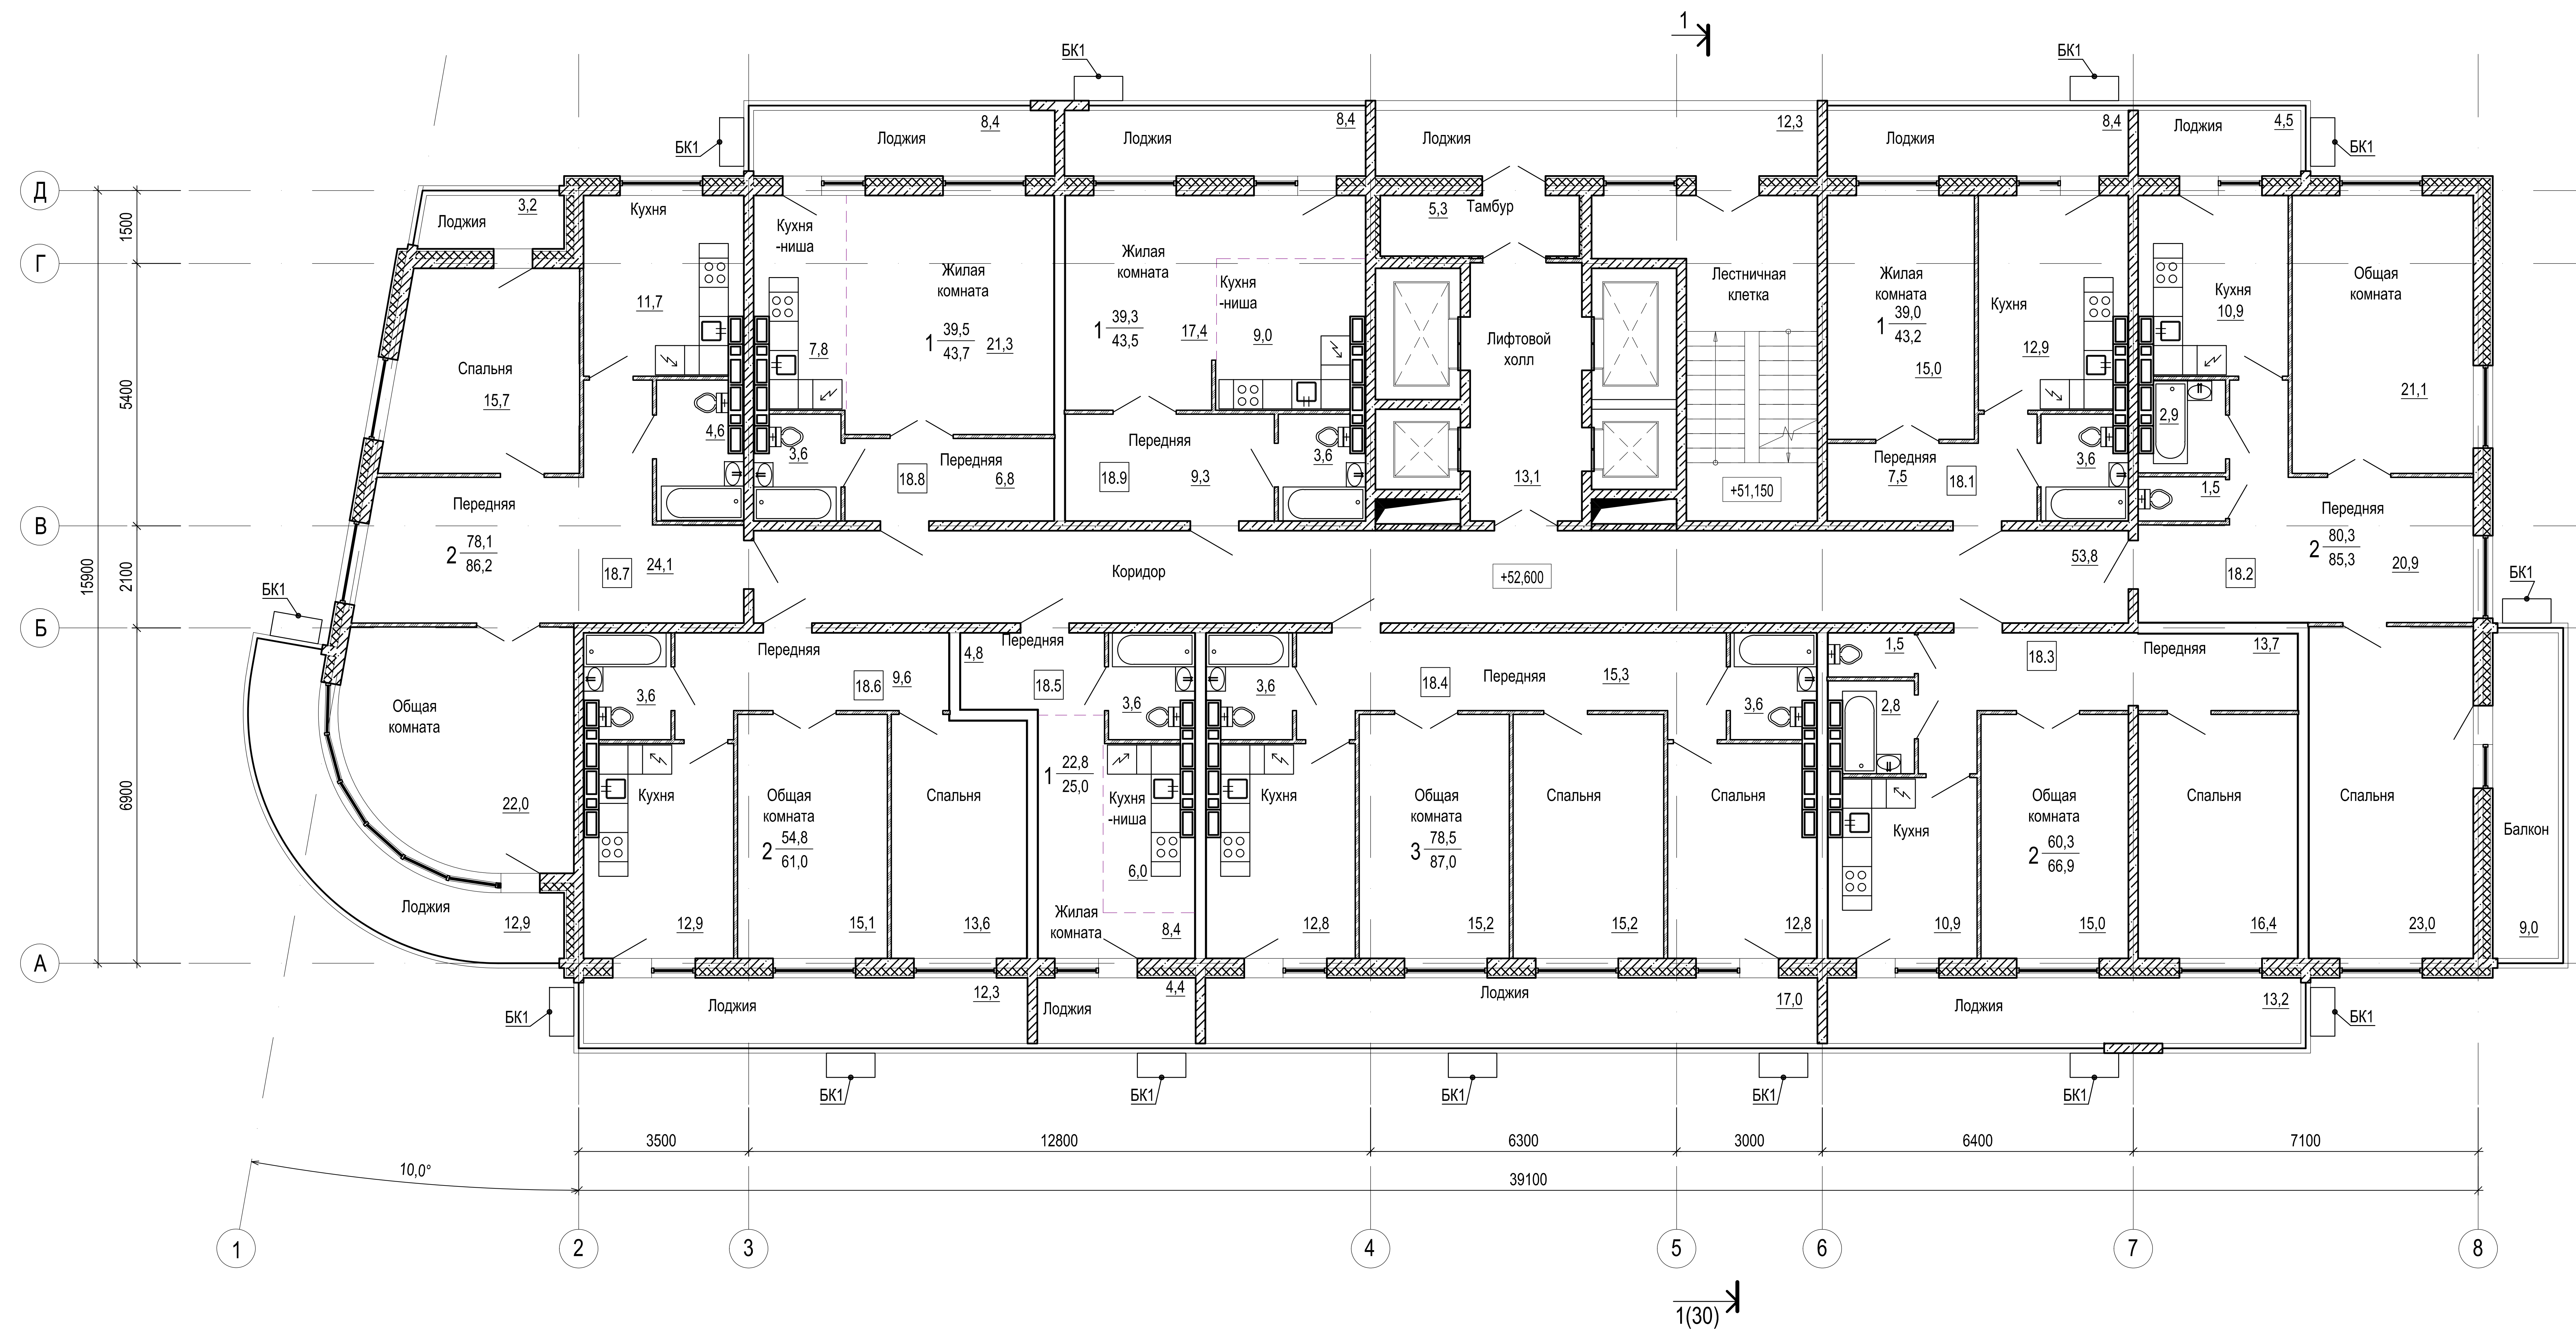


Изм.	Кол.уч.	Лист	N док.	Подпись	Дата	20-12-2017- 1 -АР		
						Многоквартирный жилой дом № 2 в районе ул. Гоголя, 35 г. Владивостока. 1-ый этап строительства		
Разраб.		Жуков			06.18	Многоквартирный жилой дом №2	Стадия	Лист	Листов
Проверил		Овчинникова			06.18		П	20	
Н. контр.		Евдокимов			06.18	План на отм. + 52,600	ООО "Мосгорпроект - мастерская №5"		

Взамен инв. N

Подп. и дата

Инв. N подл.

План на отм. +55,500

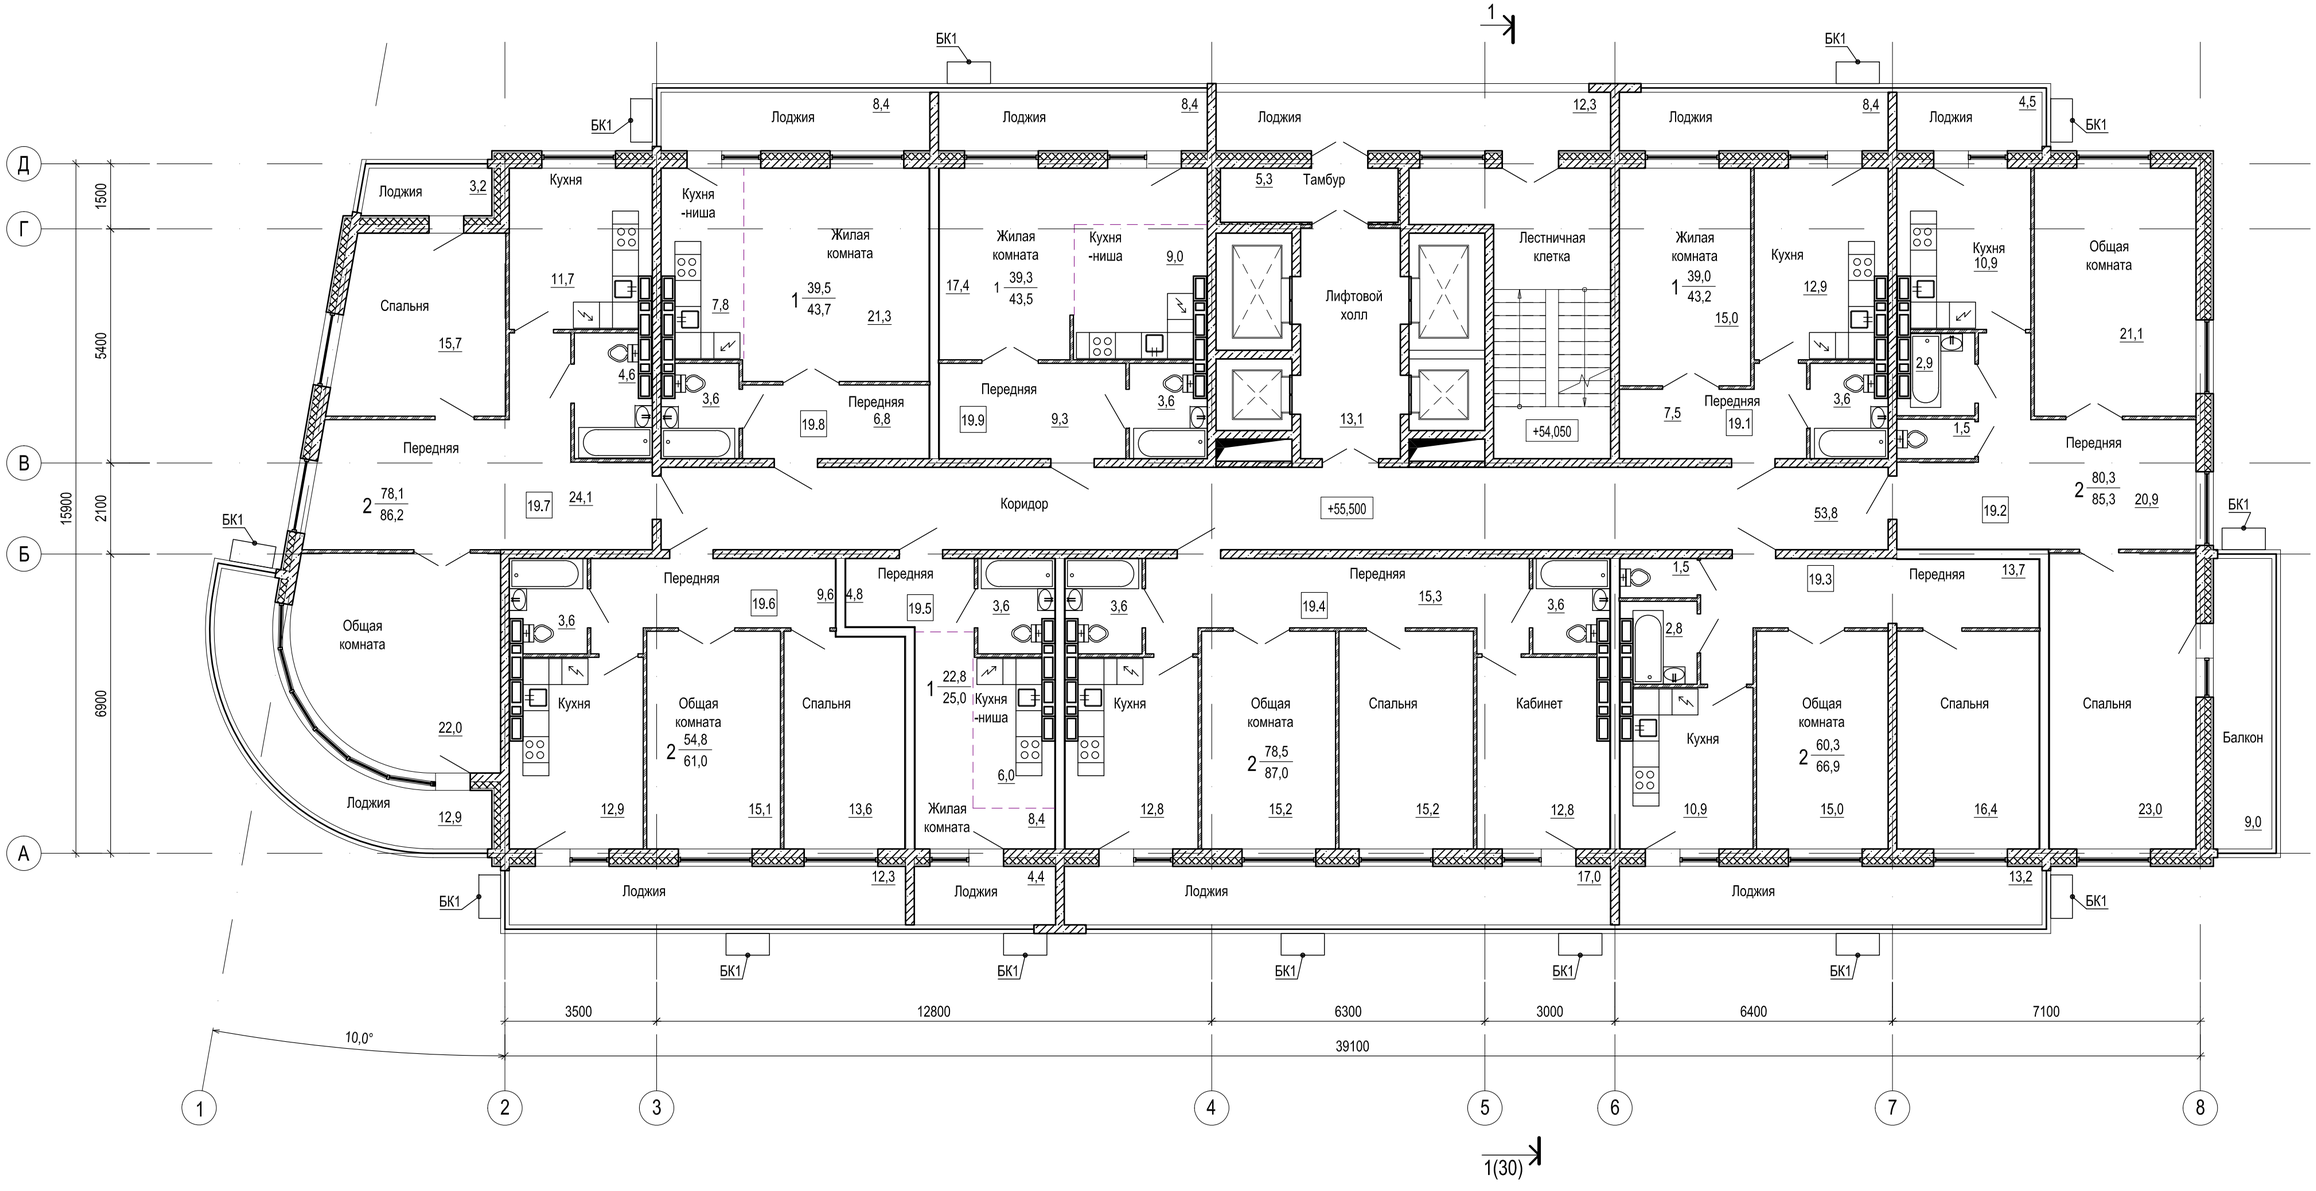


						20-12-2017- 1 -АР		
						Многоквартирный жилой дом № 2 в районе ул. Гоголя, 35 г. Владивостока. 1-ый этап строительства		
Изм.	Кол.уч.	Лист	N док.	Подпись	Дата	Многоквартирный жилой дом №2	Стадия	Лист	Листов
Разраб.		Жуков			06.18		П	21	
Проверил		Овчинникова			06.18				
Н. контр.		Евдокимов			06.18	План на отм. + 55,500	ООО "Мосгорпроект - мастерская №5"		

Взамен инв. N

Подп. и дата

Инв. N подл.

План на отм. +58,400

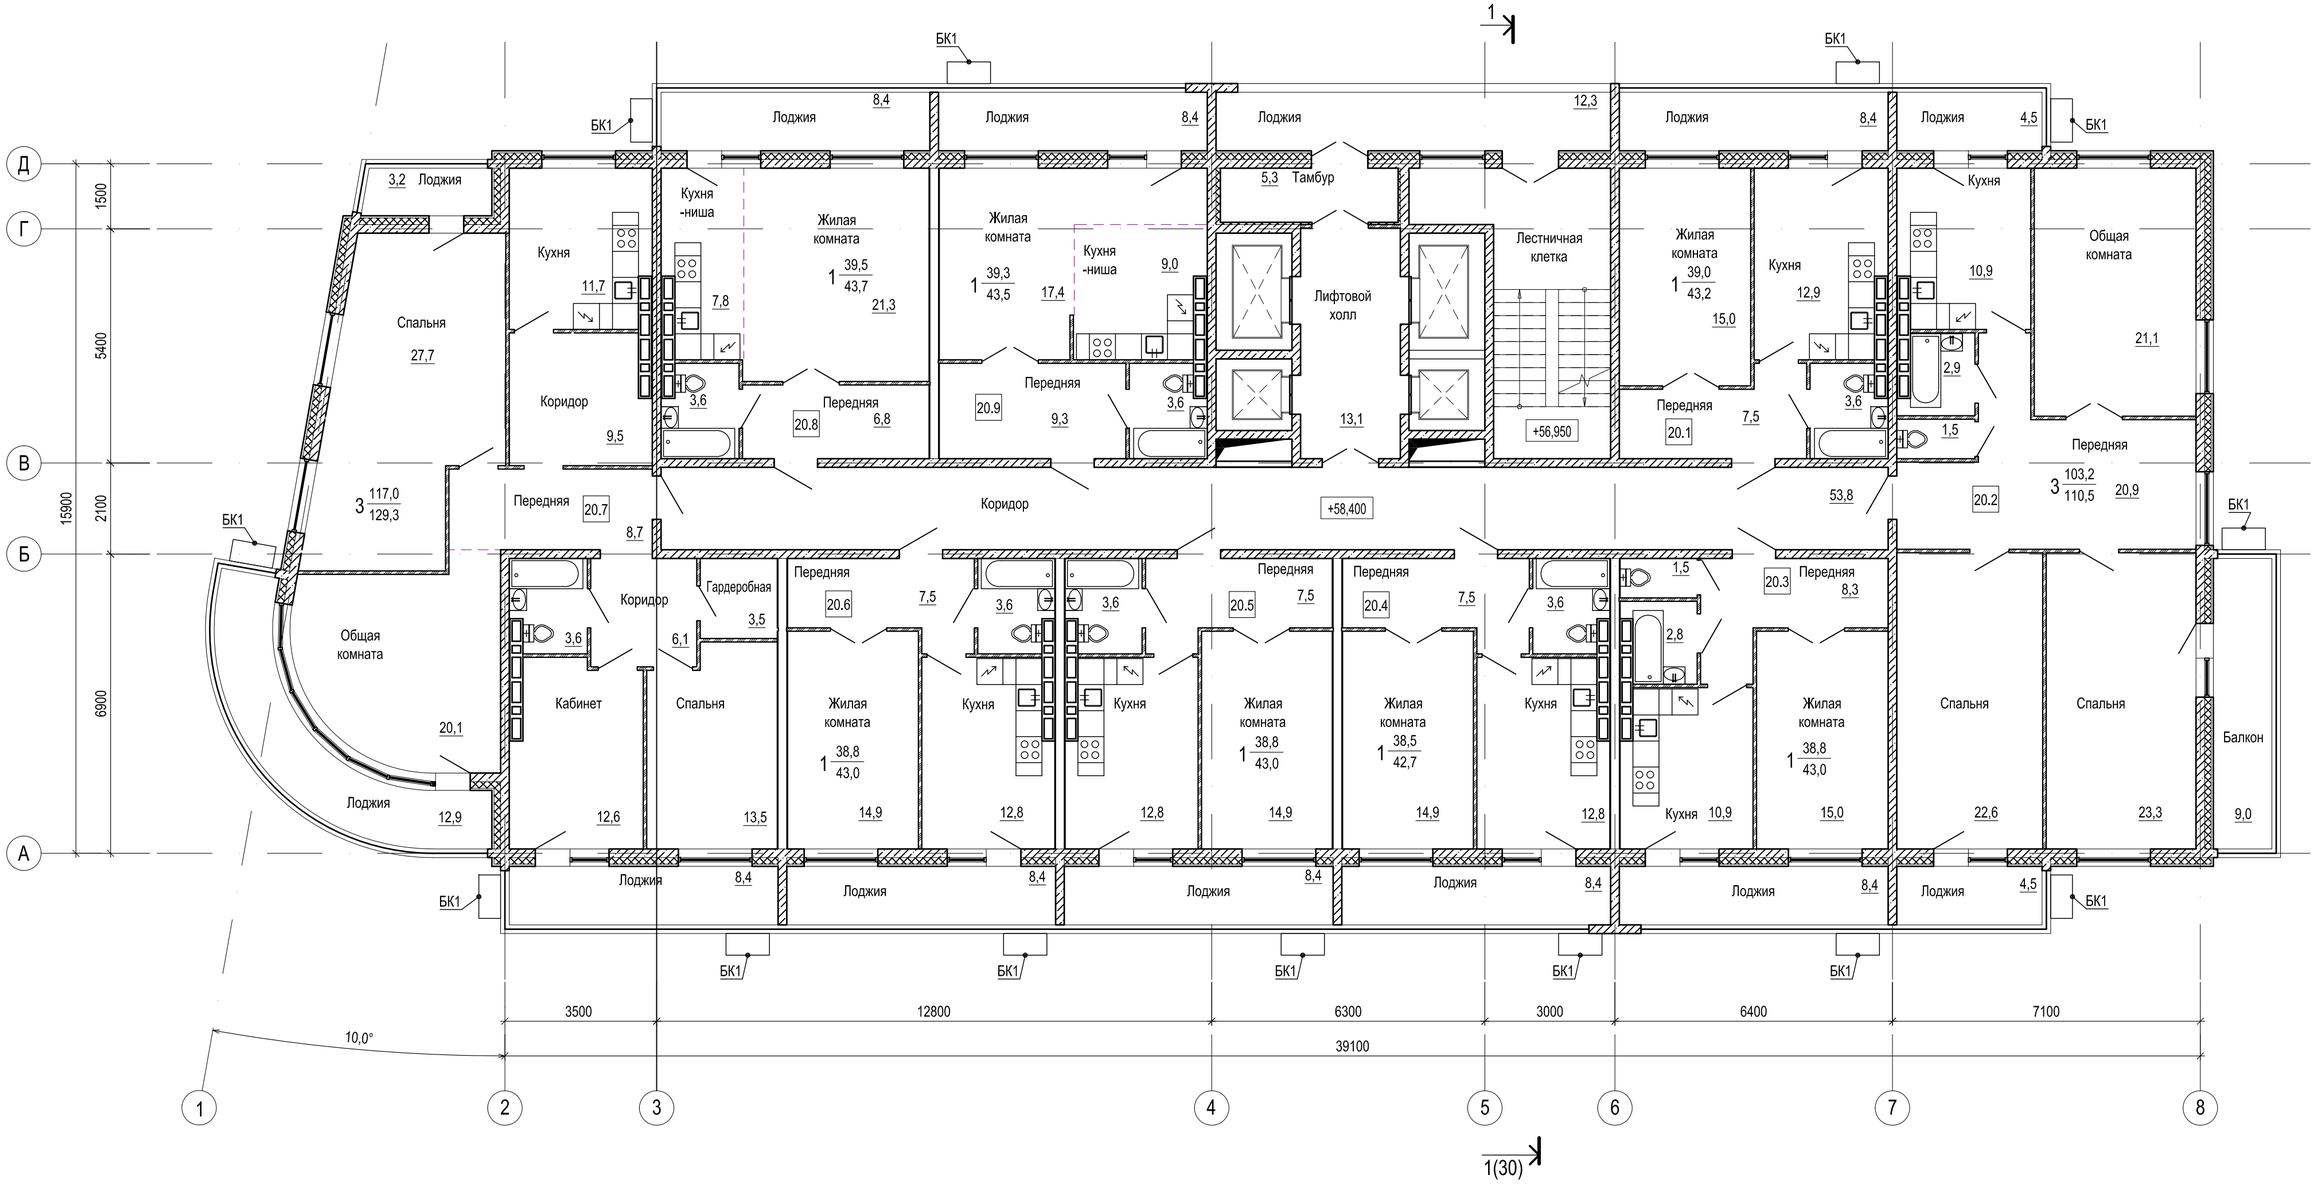

Изм.	Кол.уч.	Лист	N док.	Подпись	Дата
Разраб.		Жуков			06.18
Проверил		Овчинникова			06.18
Н. контр.		Евдокимов			06.18

20-12-2017- 1 -АР

Многоквартирный жилой дом № 2 в районе ул. Гоголя, 35 г. Владивостока. I этап строительства

Многоквартирный жилой дом №2

Стадия	Лист	
П	22	

План на отм. + 58,400


ООО "Мосгорпроект - мастерская №5"

Взамен инв. N

Подп. и дата

Инв. N подл.

План на отм. +61,300

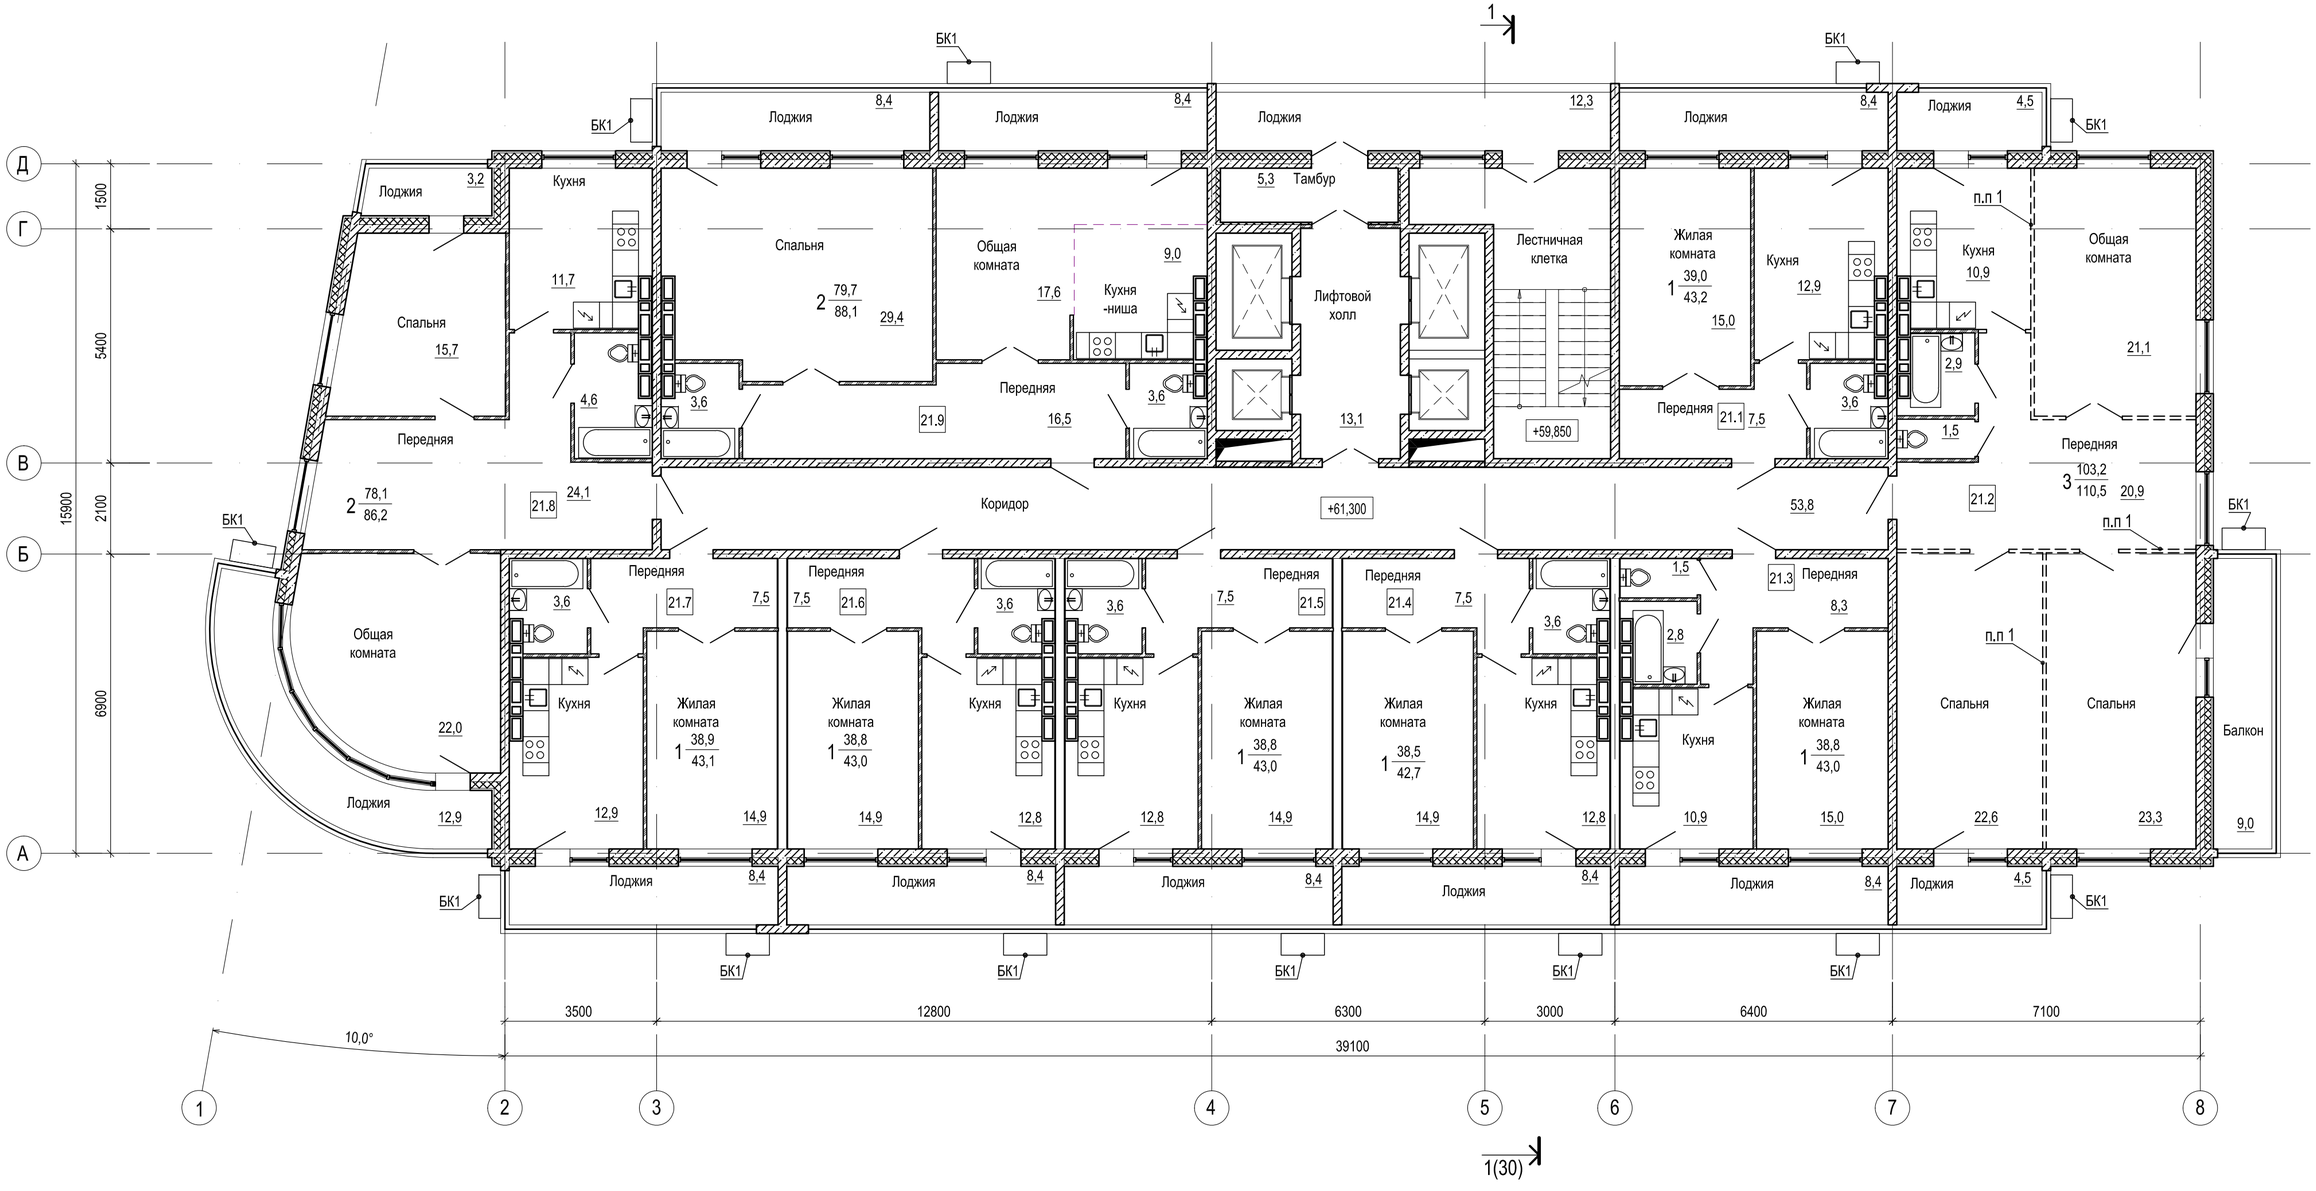

1. Перегородки возводятся собственниками жилья.

Изм.	Кол.уч.	Лист	N док.	Подпись	Дата
Разраб.		Жуков			06.18
Проверил		Овчинникова			06.18
Н. контр.		Евдокимов			06.18

20-12-2017- 1 -АР

Многоквартирный жилой дом № 2 в районе ул. Гоголя, 35 г. Владивостока. I этап строительства

Многоквартирный жилой дом №2


Стадия: П | 23

План на отм. + 61,300

ООО "Мосгорпроект - мастерская №5"

Взамен инв. N | Подп. и дата | Инв. N подл.

План на отм. +64,200

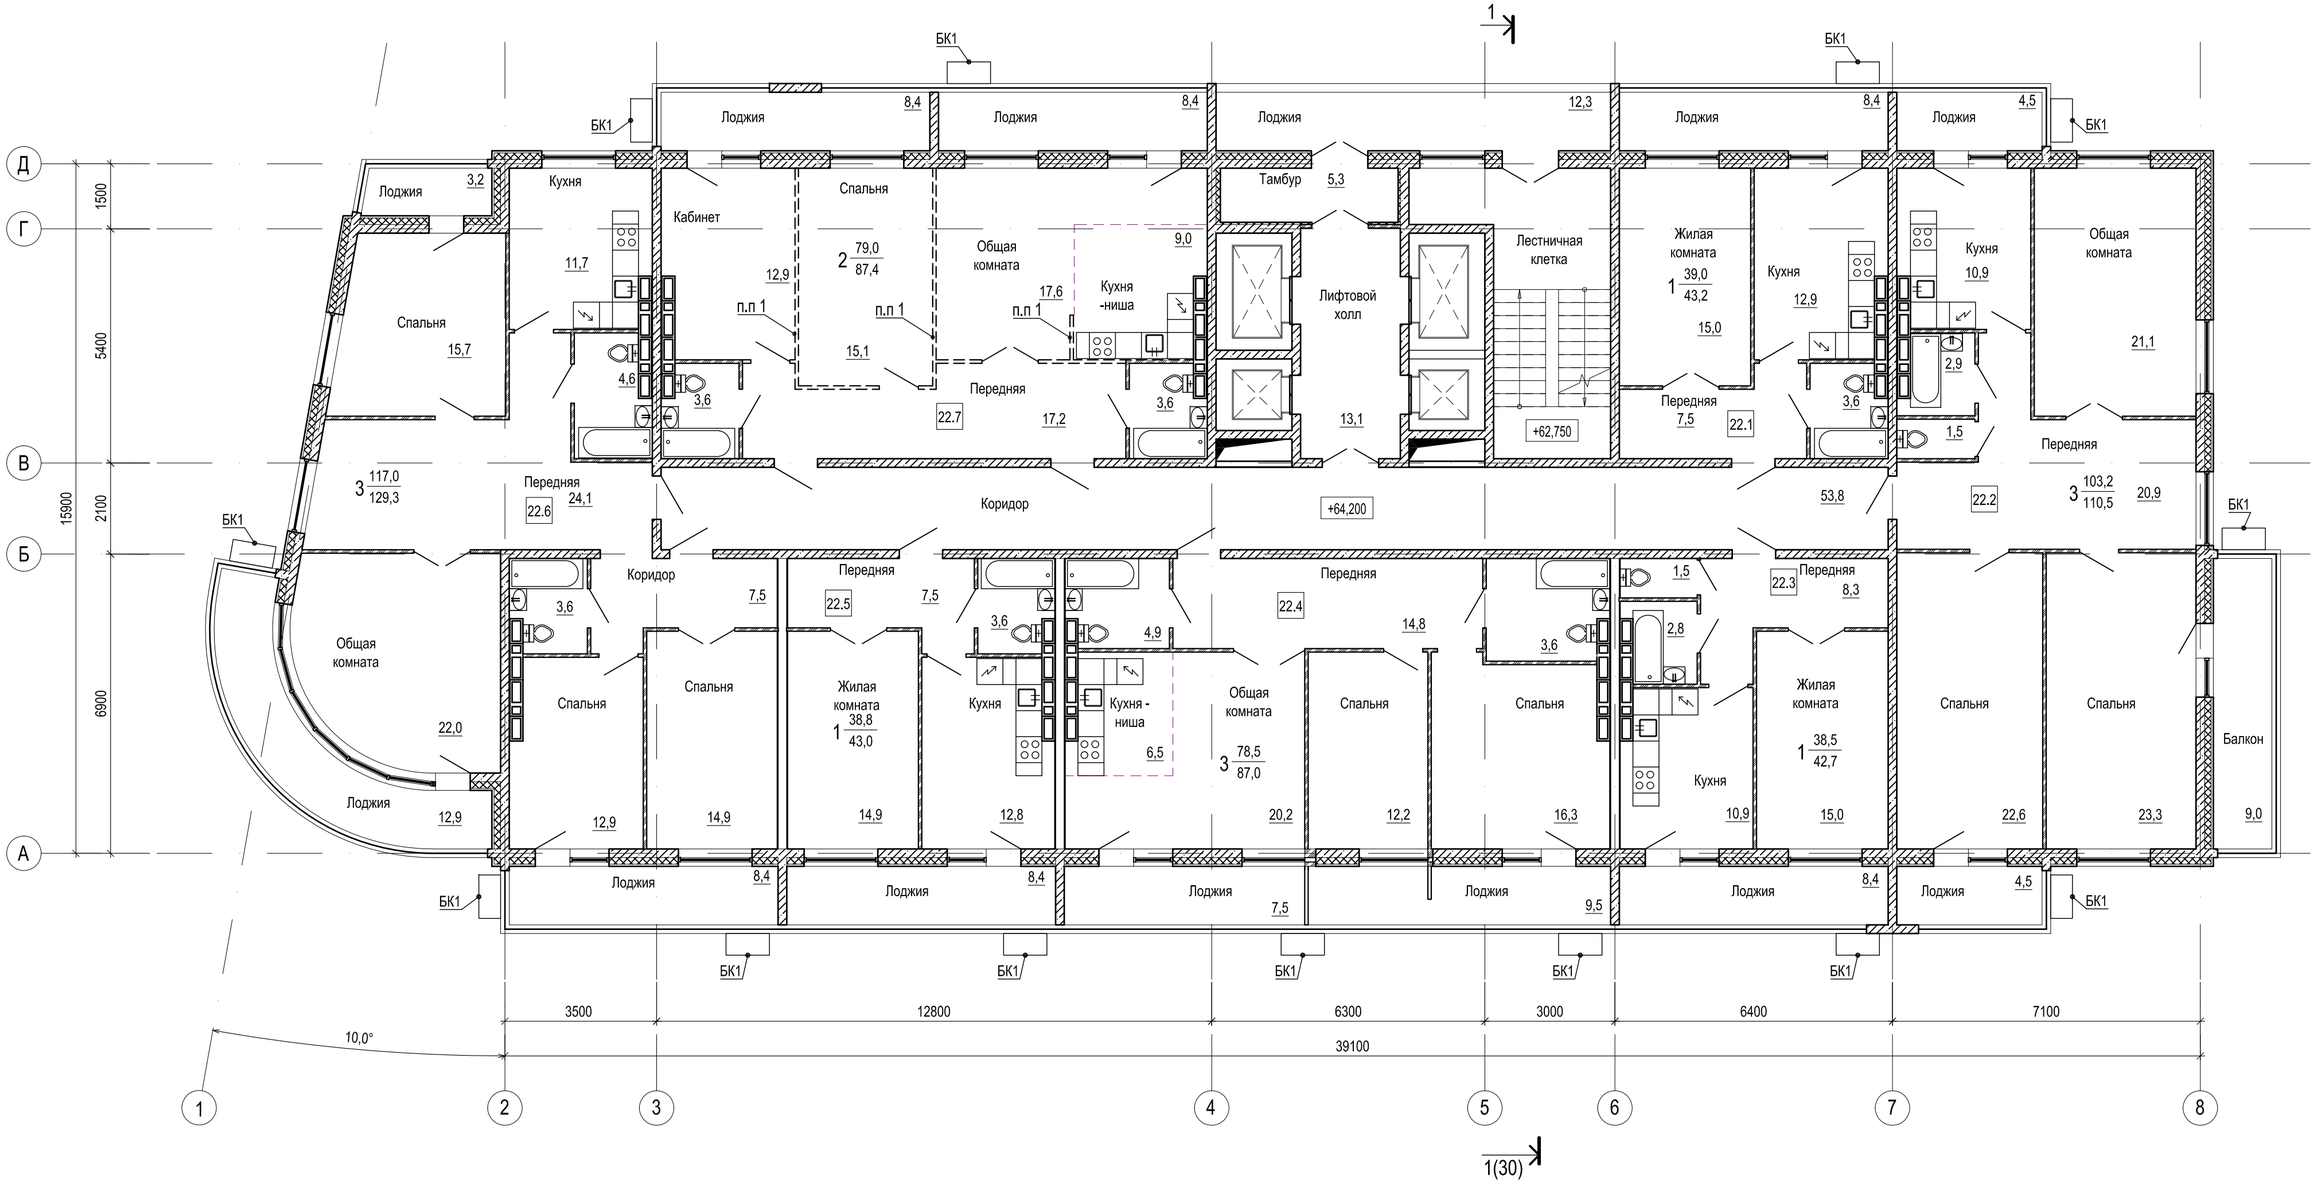


1. Перегородки возводятся собственниками жилья.

						20-12-2017- 1 -АР	
						Многоквартирный жилой дом № 2 в районе ул. Гоголя, 35 г. Владивостока. I этап строительства	
Изм.	Кол.уч.	Лист	N док.	Подпись	Дата		
Разраб.		Жуков			06.18	Многоквартирный жилой дом №2	Стадия: П; 24
Проверил		Овчинникова			06.18		
Н. контр.		Евдокимов			06.18	План на отм. + 64,200	ООО "Мосгорпроект - мастерская №5"

Взамен инв. N | Подп. и дата | Инв. N подл.

План на отм. +67,100

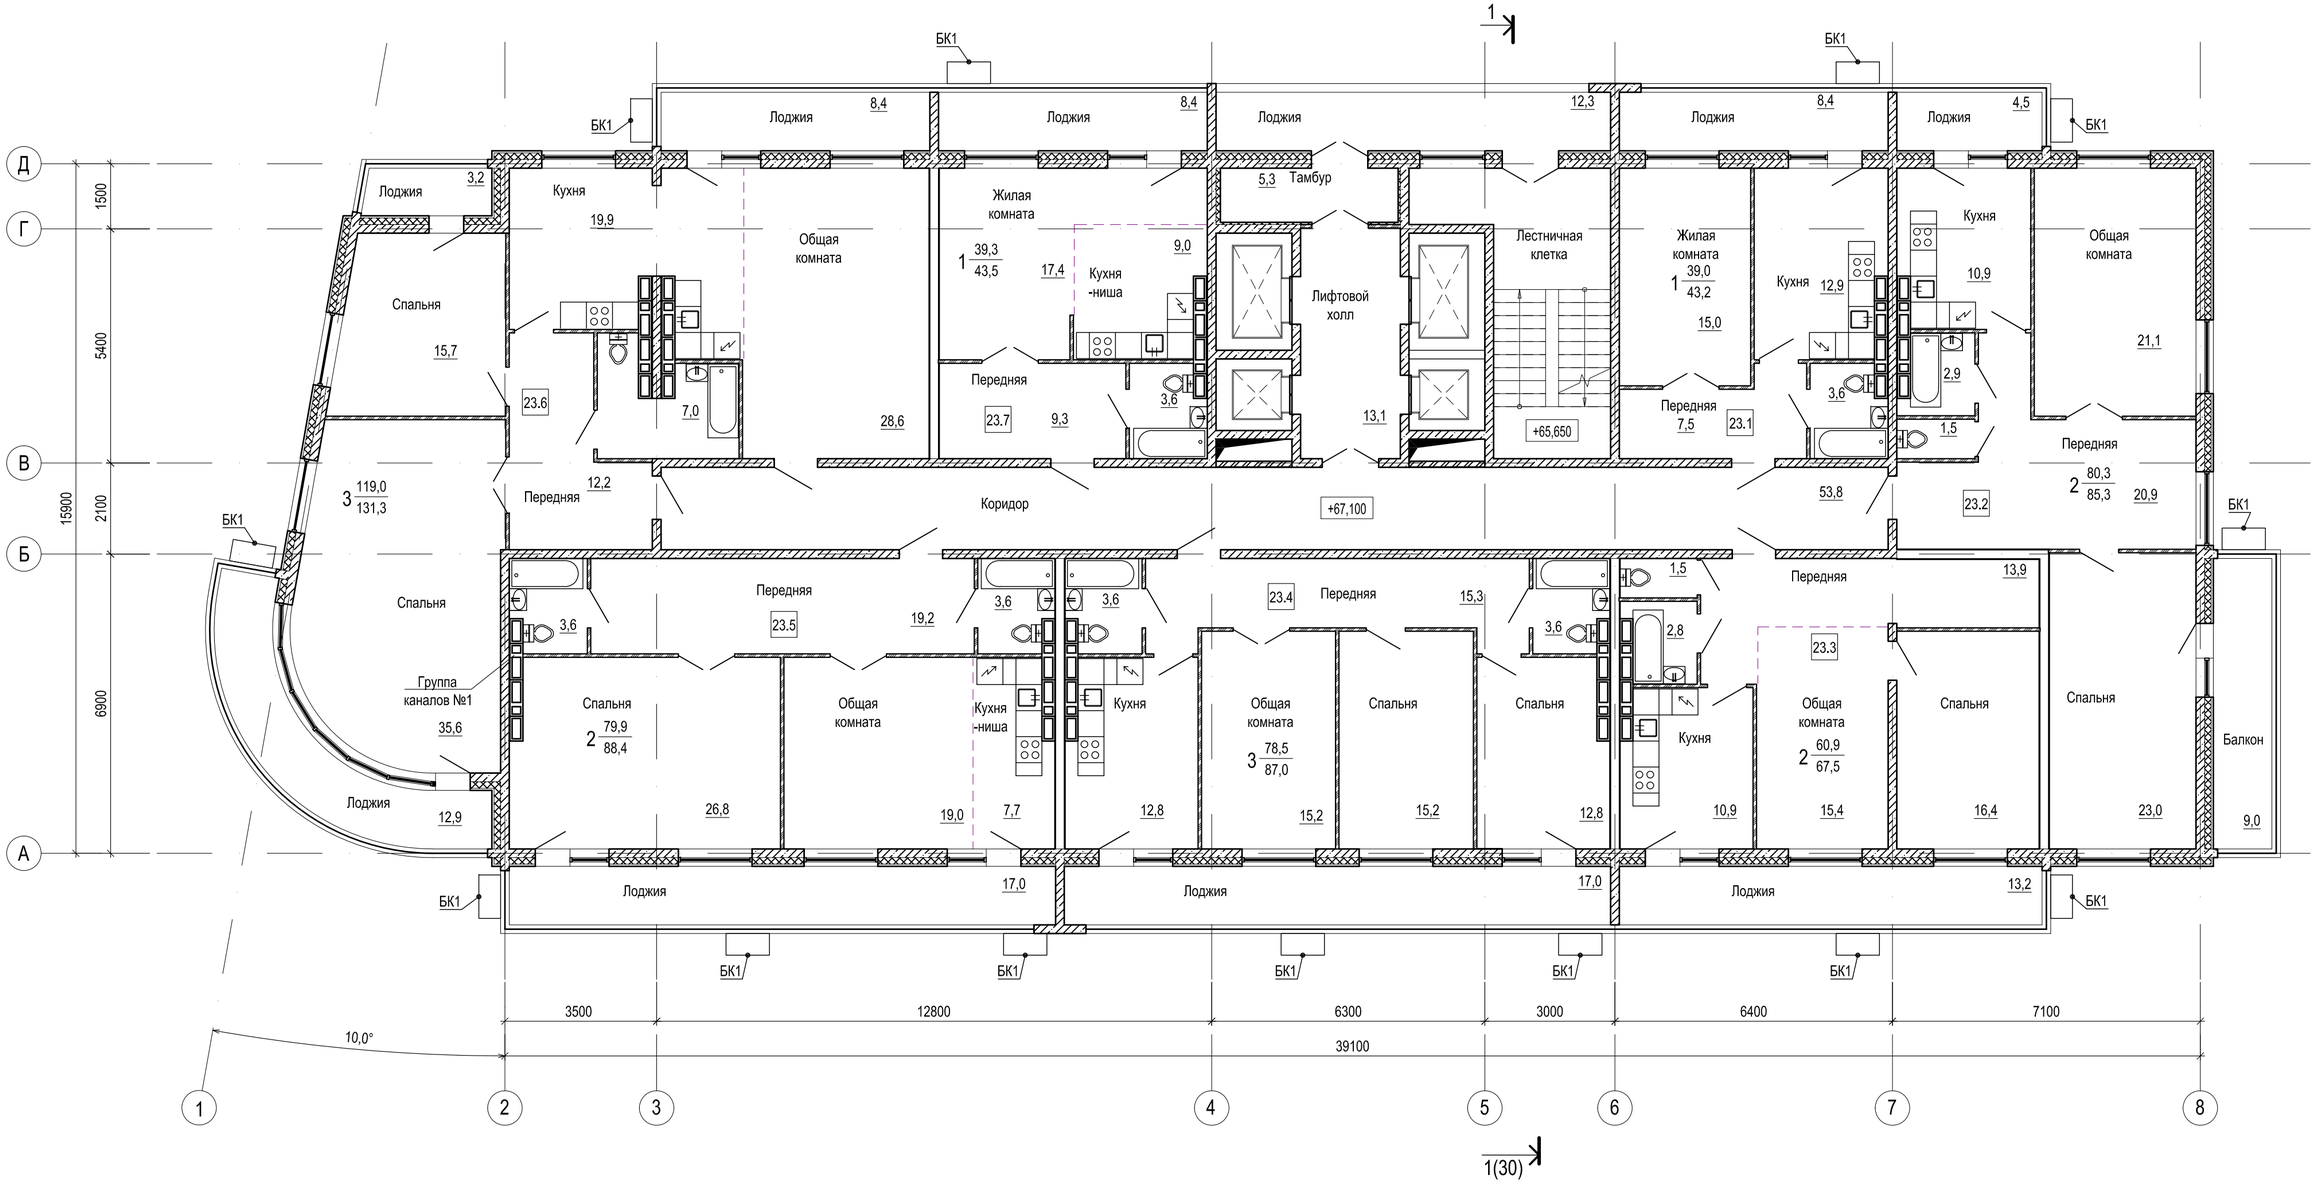


						20-12-2017- 1 -АР
						Многоквартирный жилой дом № 2 в районе ул. Гоголя, 35 г. Владивостока. I этап строительства
Изм.	Кол.уч.	Лист	N док.	Подпись	Дата	
Разраб.		Жуков			06.18	Многоквартирный жилой дом №2
Проверил		Овчинникова			06.18	Стадия: П; 25
Н. контр.		Евдокимов			06.18	План на отм. + 67,100
						ООО "Мосгорпроект - мастерская №5"

Взамен инв. N

Подп. и дата

Инв. N подл.

План на отм. +70,000

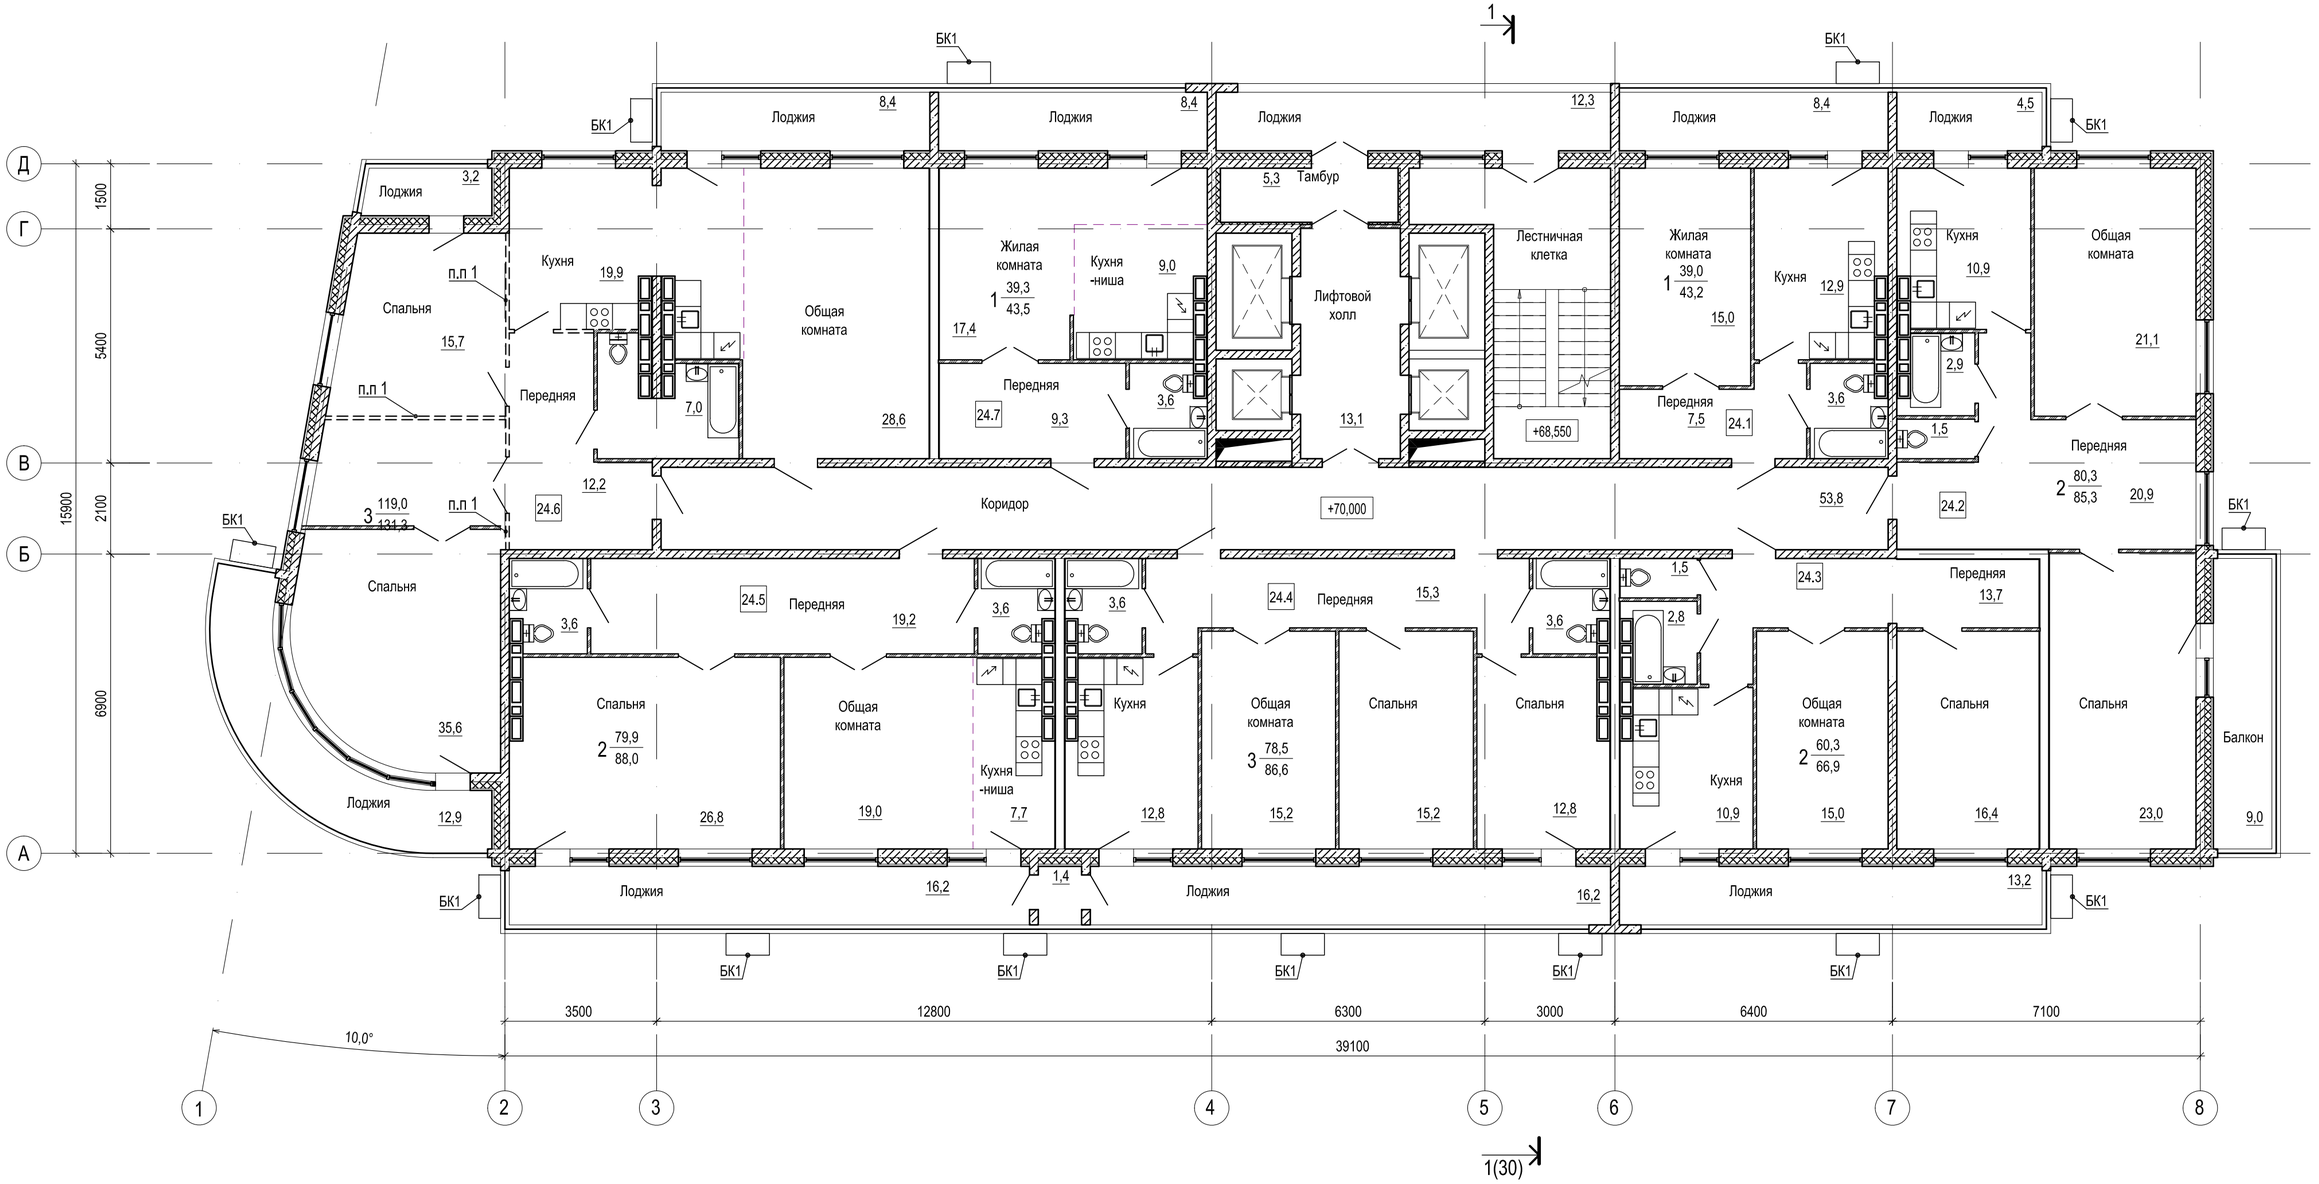

1. Перегородки возводятся собственниками жилья.


						20-12-2017- 1 -АР	
						Многоквартирный жилой дом № 2 в районе ул. Гоголя, 35 г. Владивостока. I этап строительства	
Изм.	Кол.уч.	Лист	N док.	Подпись	Дата		
Разраб.		Жуков			06.18	Многоквартирный жилой дом №2	Стадия: П; 26
Проверил		Овчинникова			06.18		
Н. контр.		Евдокимов			06.18	План на отм. + 70,000	ООО "Мосгорпроект - мастерская №5"

Взамен инв. N

Подп. и дата

Инв. N подл.

План на отм. +72,900

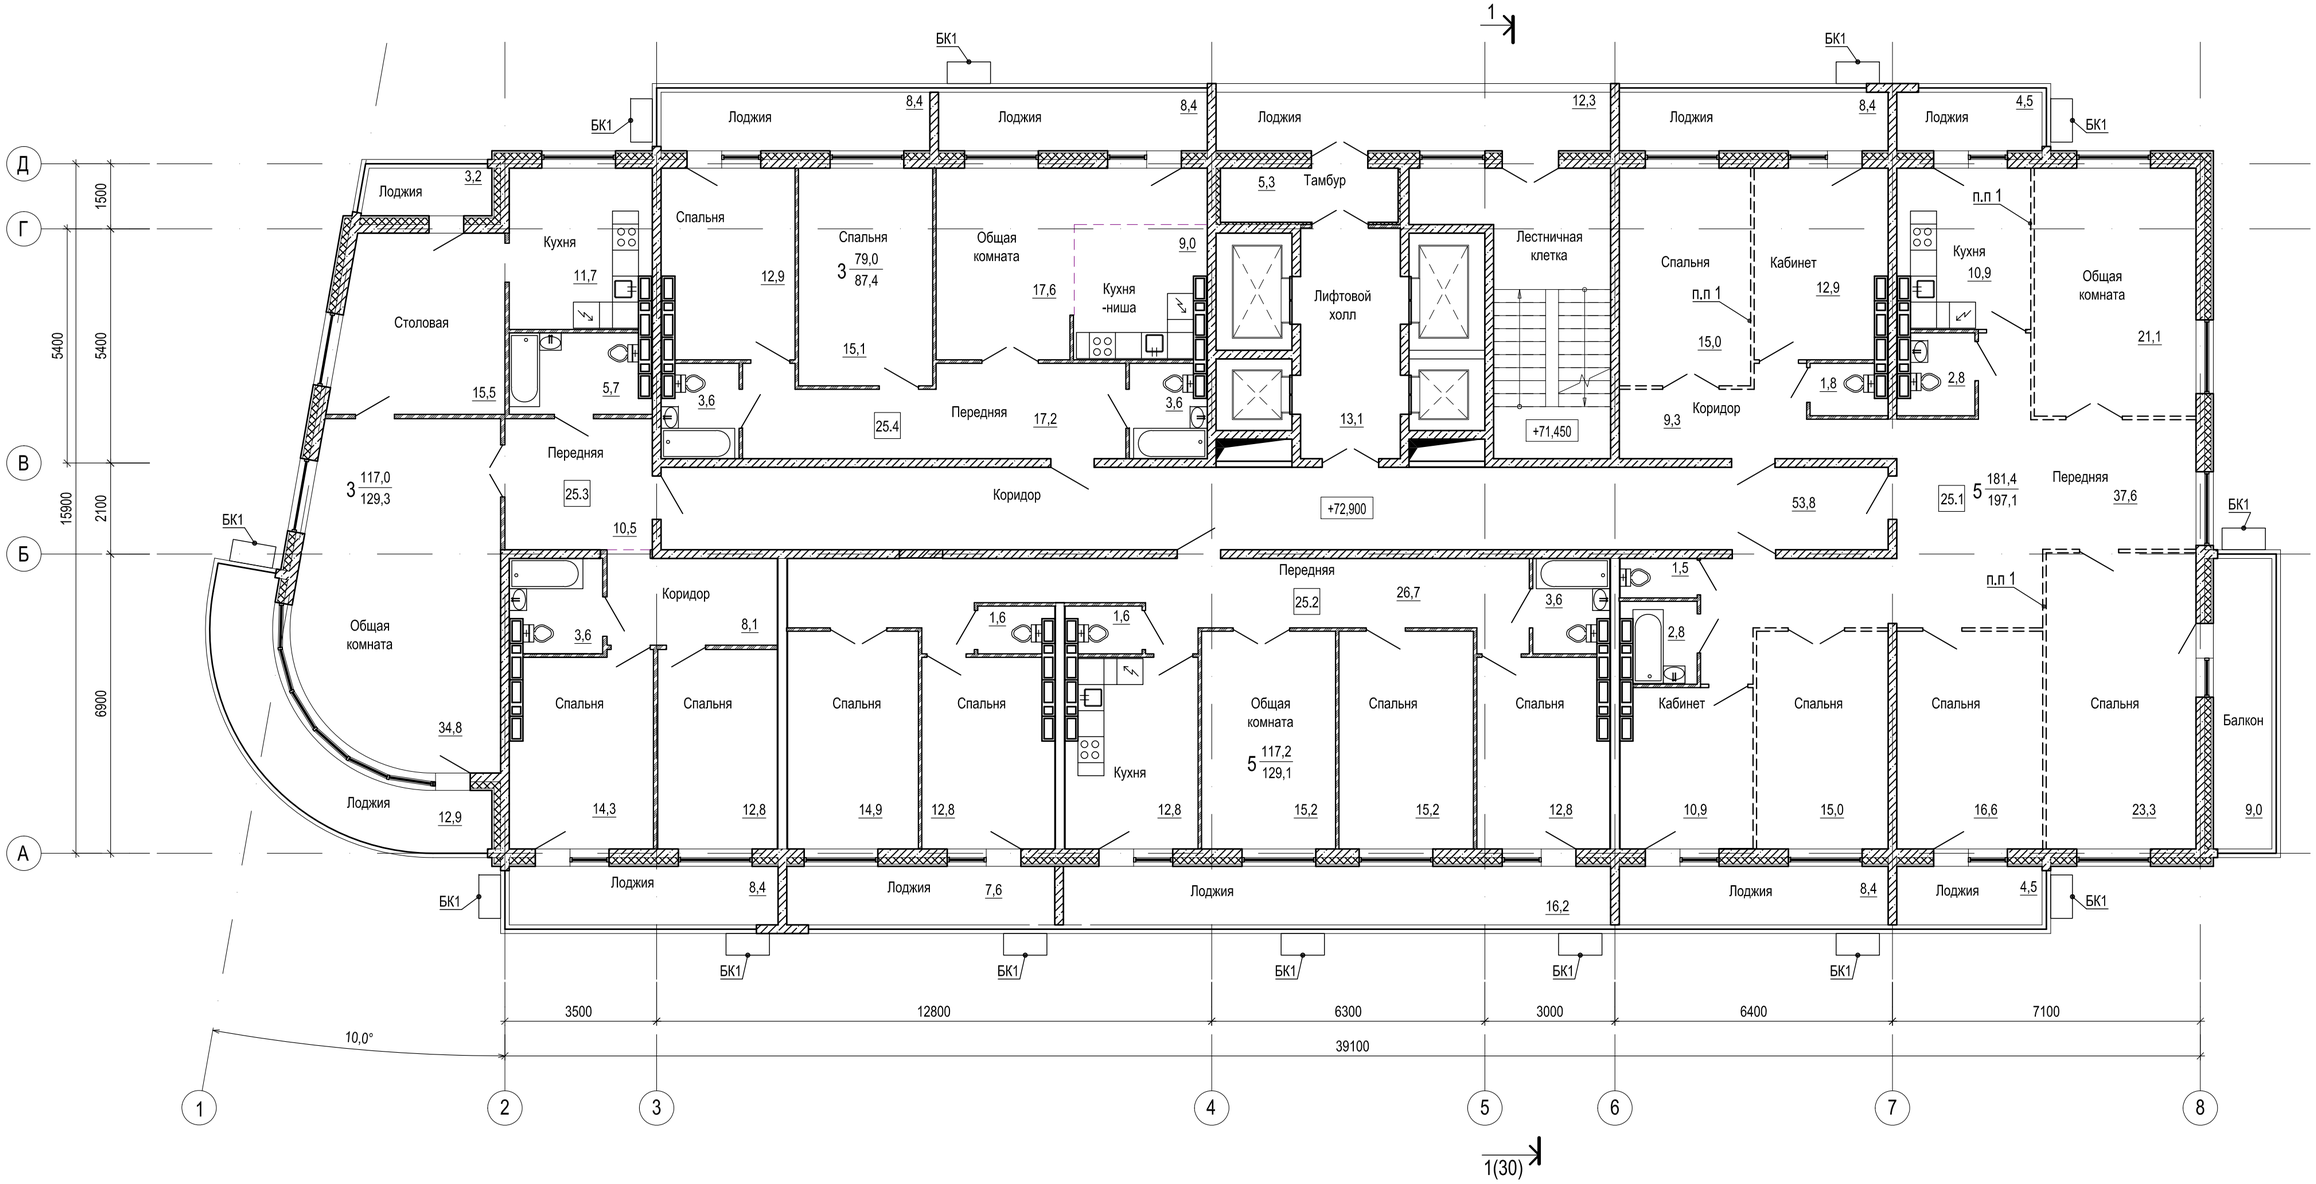

1. Перегородки возводятся собственниками жилья.

						20-12-2017- 1 -АР
						Многоквартирный жилой дом № 2 в районе ул. Гоголя, 35 г. Владивостока. I этап строительства
Изм.	Кол.уч.	Лист	N док.	Подпись	Дата	
Разраб.		Жуков			06.18	Многоквартирный жилой дом №2
Проверил		Овчинникова			06.18	
Н. контр.		Евдокимов			06.18	План на отм. + 72,900

Стадия	Лист	Листов
П	27	


ООО "Мосгорпроект - мастерская №5"

Взамен инв. N

Подп. и дата

Инв. N подл.

План на отм. +75,800

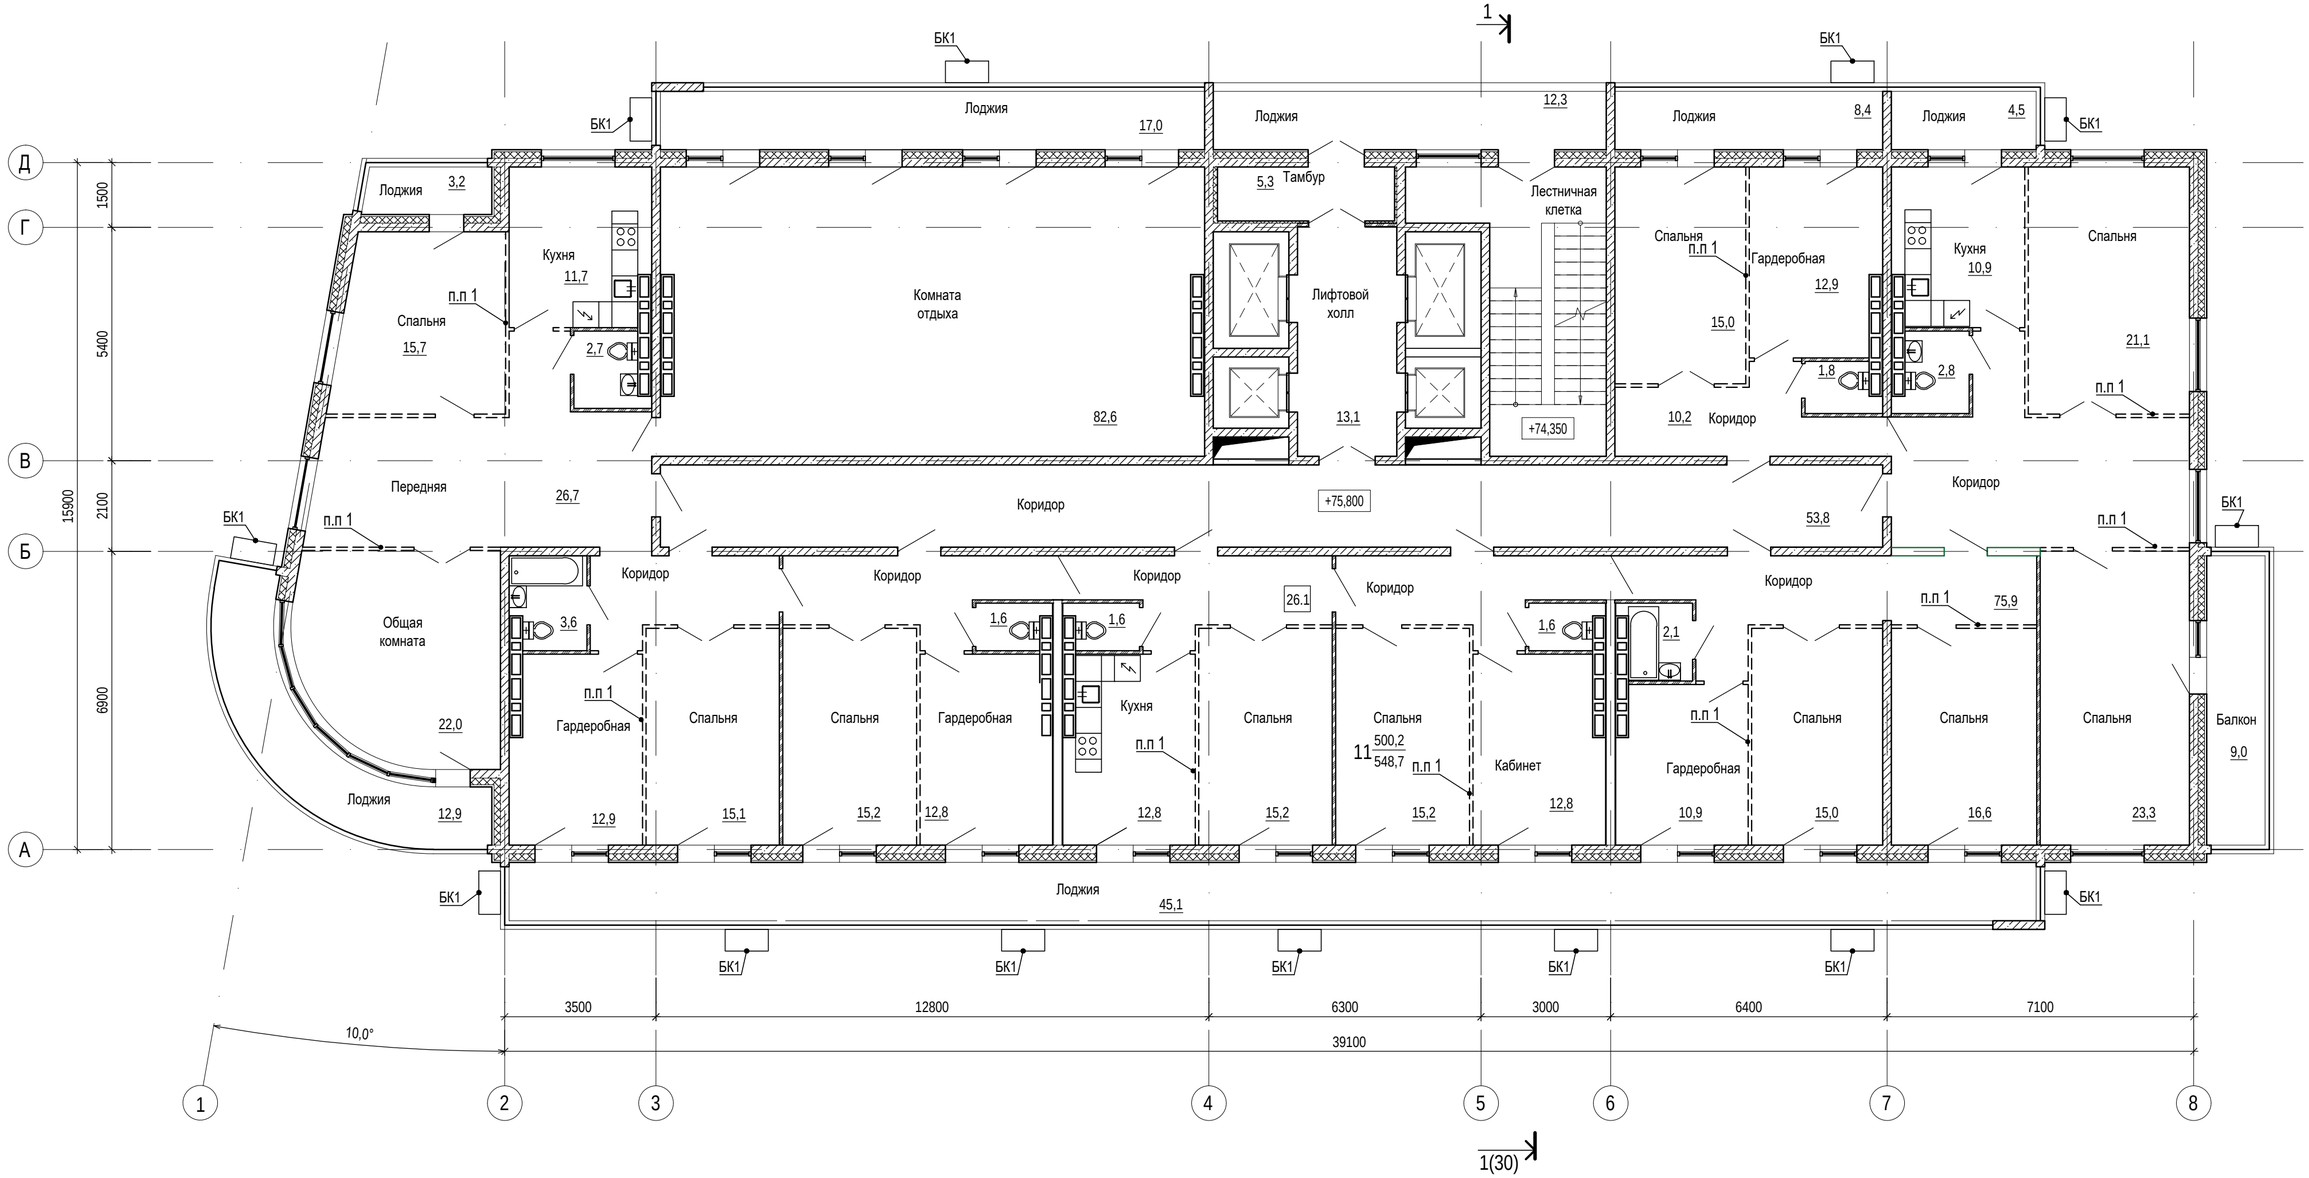

						20-12-2017- 1 -АР
						Многоквартирный жилой дом № 2 в районе ул. Гоголя, 35 г. Владивостока. I этап строительства
Изм.	Кол.уч.	Лист	N док.	Подпись	Дата	
Разраб.		Жуков			06.18	Многоквартирный жилой дом №2
Проверил		Овчинникова			06.18	
Н. контр.		Евдокимов			06.18	План на отм. + 75,800

Стадия	Лист	Листов
П	28	


ООО "Мосгорпроект - мастерская №5"

Взамен инв. N


Подп. и дата

Инв. N подл.

План кровли

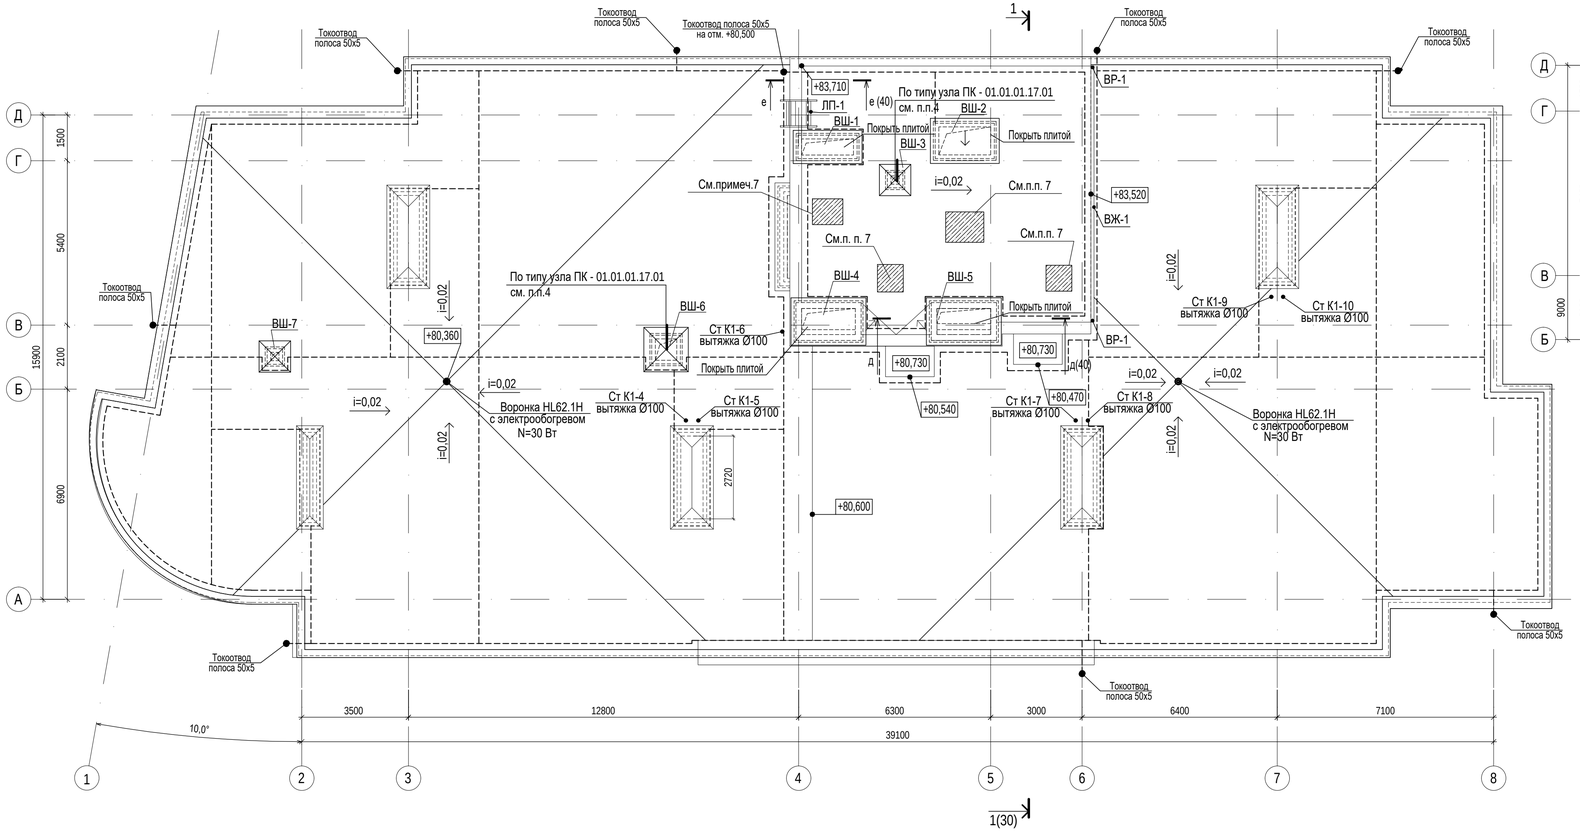

Фрагмент плана выхода на кровлю в осях 4-6/Д-Б

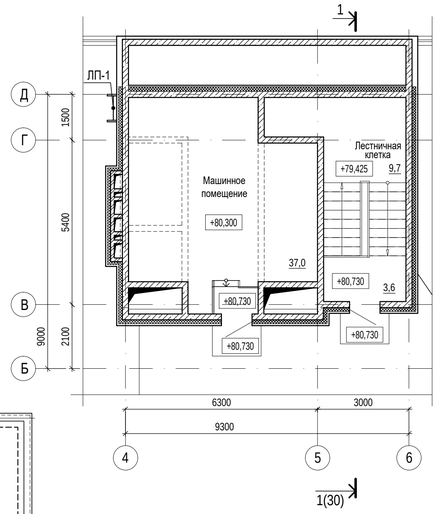

1. Покрытие кровли принято из наплавляемого рулонного, битумно-полимерного материала "Техноэласт" кровельной корпорации «ТехноНиколь».
2. Кровля запроектирована согласно СП 17.13330.2011, «Руководства по применению в кровлях и гидроизоляции наплавляемых рулонных материалов «Техноэласт», «Руководства по проектированию и устройству кровель из битумно-полимерных материалов кровельной корпорации «ТехноНиколь»
3. Производство работ вести в соответствии с требованиями СП 71.13330.2017 и выше перечисленными руководствами. При производстве работ необходимо разработать мероприятия по противопожарной защите и контролю за выполнением правил пожарной безопасности и правил техники безопасности.
4. Примыкание кровли к карнизам, парапетам, вертикальным конструкциям здания, вентиляционной шахте, стояку и водосточным воронкам выполнять в соответствии с «Руководством по проектированию и устройству кровель из битумно-полимерных материалов кровельной корпорации «ТехноНиколь» 2012»
5. Вентиляционные шахты ВШ-1, ВШ-2, ВШ-3, ВШ-6, ВШ-7 выполнять из кирпича КР-р-по 250х120х65/1НФ/100/2,0/75/ ГОСТ 530-2012 на цементно-песчаном растворе М75 с последующей штукатуркой сложным раствором. Вентиляционные шахты ВШ-4, ВШ-5 выполнять из железобетона (см.20-12-2017-1-КЖ1). ВШ-1, ВШ-2, ВШ-4, ВШ-5 перекрыть бетонной плитой. Вентшахты ВШ-3 и ВШ-6 вывести на отм. +84,655 и +81,010 перекрыть металлическим зонтом. Шахту ВШ-1 вывести на отм. +85,020 и перекрыть бетонной плитой (см. сеч. Д-Д, лист 40), ВШ-2 вывести на отм. +85,335 и перекрыть бетонной плитой (см. сеч. Д-Д, лист 40), ВШ-4 и ВШ-5 вывести на отм. +85,160 и +84,880 и перекрыть бетонной плитой (см. сеч. Д-Д, лист 40), ВШ-7 вывести на отм. +81,470 перекрыть металлическим зонтом.
6. Для организованного наружного водостока с участков кровли на отм. +3,250 в осях 5-6, на отм. +6,250 в осях 4-6 и с кровли лестничной клетки предусмотреть водосточные трубы из металлопласта с полимерным покрытием.Длина водосточного желоба ВЖ-1 -8,4 пог.м Водосточная труба марки ВТ-1 150 мм,общая длина - 15,6 пог м. Водосточные воронки-5 шт.
7.Выполнить бетонные основания из бетона класса В15, F75, высотой 150 мм над кровлей. Армировать сеткой d 8 AIII, шаг 100 х 100 мм. Расход бетона - 0,54 м3.
8. Поверх кровли уложить молниеприёмную сетку из стальной проволоки Ø10 мм AI ГОСТ 5781-82 с шагом не более 10,0х10,0 м (см. план кровли). Все выступающие над поверхностью кровли металлические элементы и конструкции здания (вентиляционные шахты, дефлекторы и пожарные лестницы) соединить с молниеприёмной сеткой не менее чем в 2-х точках арматурой 10 AI ГОСТ 5781-82. Молниеприёмная сетка кровли и выступающие над ней элементы должны составлять непрерывный контур. Крепление молниеприемной сетки к кровельному покрытию выполнять по технологии фирмы-производителя материала покрытия с применением комплектующих деталей фирмы-производителя. Все соединения выполнить сваркой. Расход 10 AI - 327,7 м.п.

В качестве токоотводов от молниеприемной сетки к контуру заземления используется полоса 50х5 мм., которая прокладывается по монолитным негорючим конструкциям здания, за теплоизоляционным слоем из негорючего утеплителя и является токоотводом.


8. Утепление шахт ВШ-1,ВШ-2,ВШ-3,ВШ-4,ВШ-5,ВШ-6 ВШ-7 выполнить из экструдированного пенополистирола толщиной 50 мм, утепление групп каналов №1,№1(н),№2, №2(н), №3 - толщиной 100 мм (см.сеч.Д-Д, лист 40).Объем утеплителя -7,04 м3.

						20-12-2017- 1 -АР	
						Многоквартирный жилой дом № 2 в районе ул. Гоголя, 35 г. Владивостока. 1-ый этап строительства	
Изм.	Кол.уч.	Лист	N док.	Подпись	Дата		
Разраб.		Жуков			06.18	Многоквартирный жилой дом №2	Стадия: П; Лист: 29; Листов:
Проверил		Овчинникова			06.18		
Н. контр.		Евдокимов			06.18	План кровли. фрагмент плана выхода на кровлю в осях 4-6/Д-Б	ООО "Мосгорпроект - мастерская №5"

Взамен инв. N | Подп. и дата | Инв. N подл.

Формат А2

Разрез 1-1

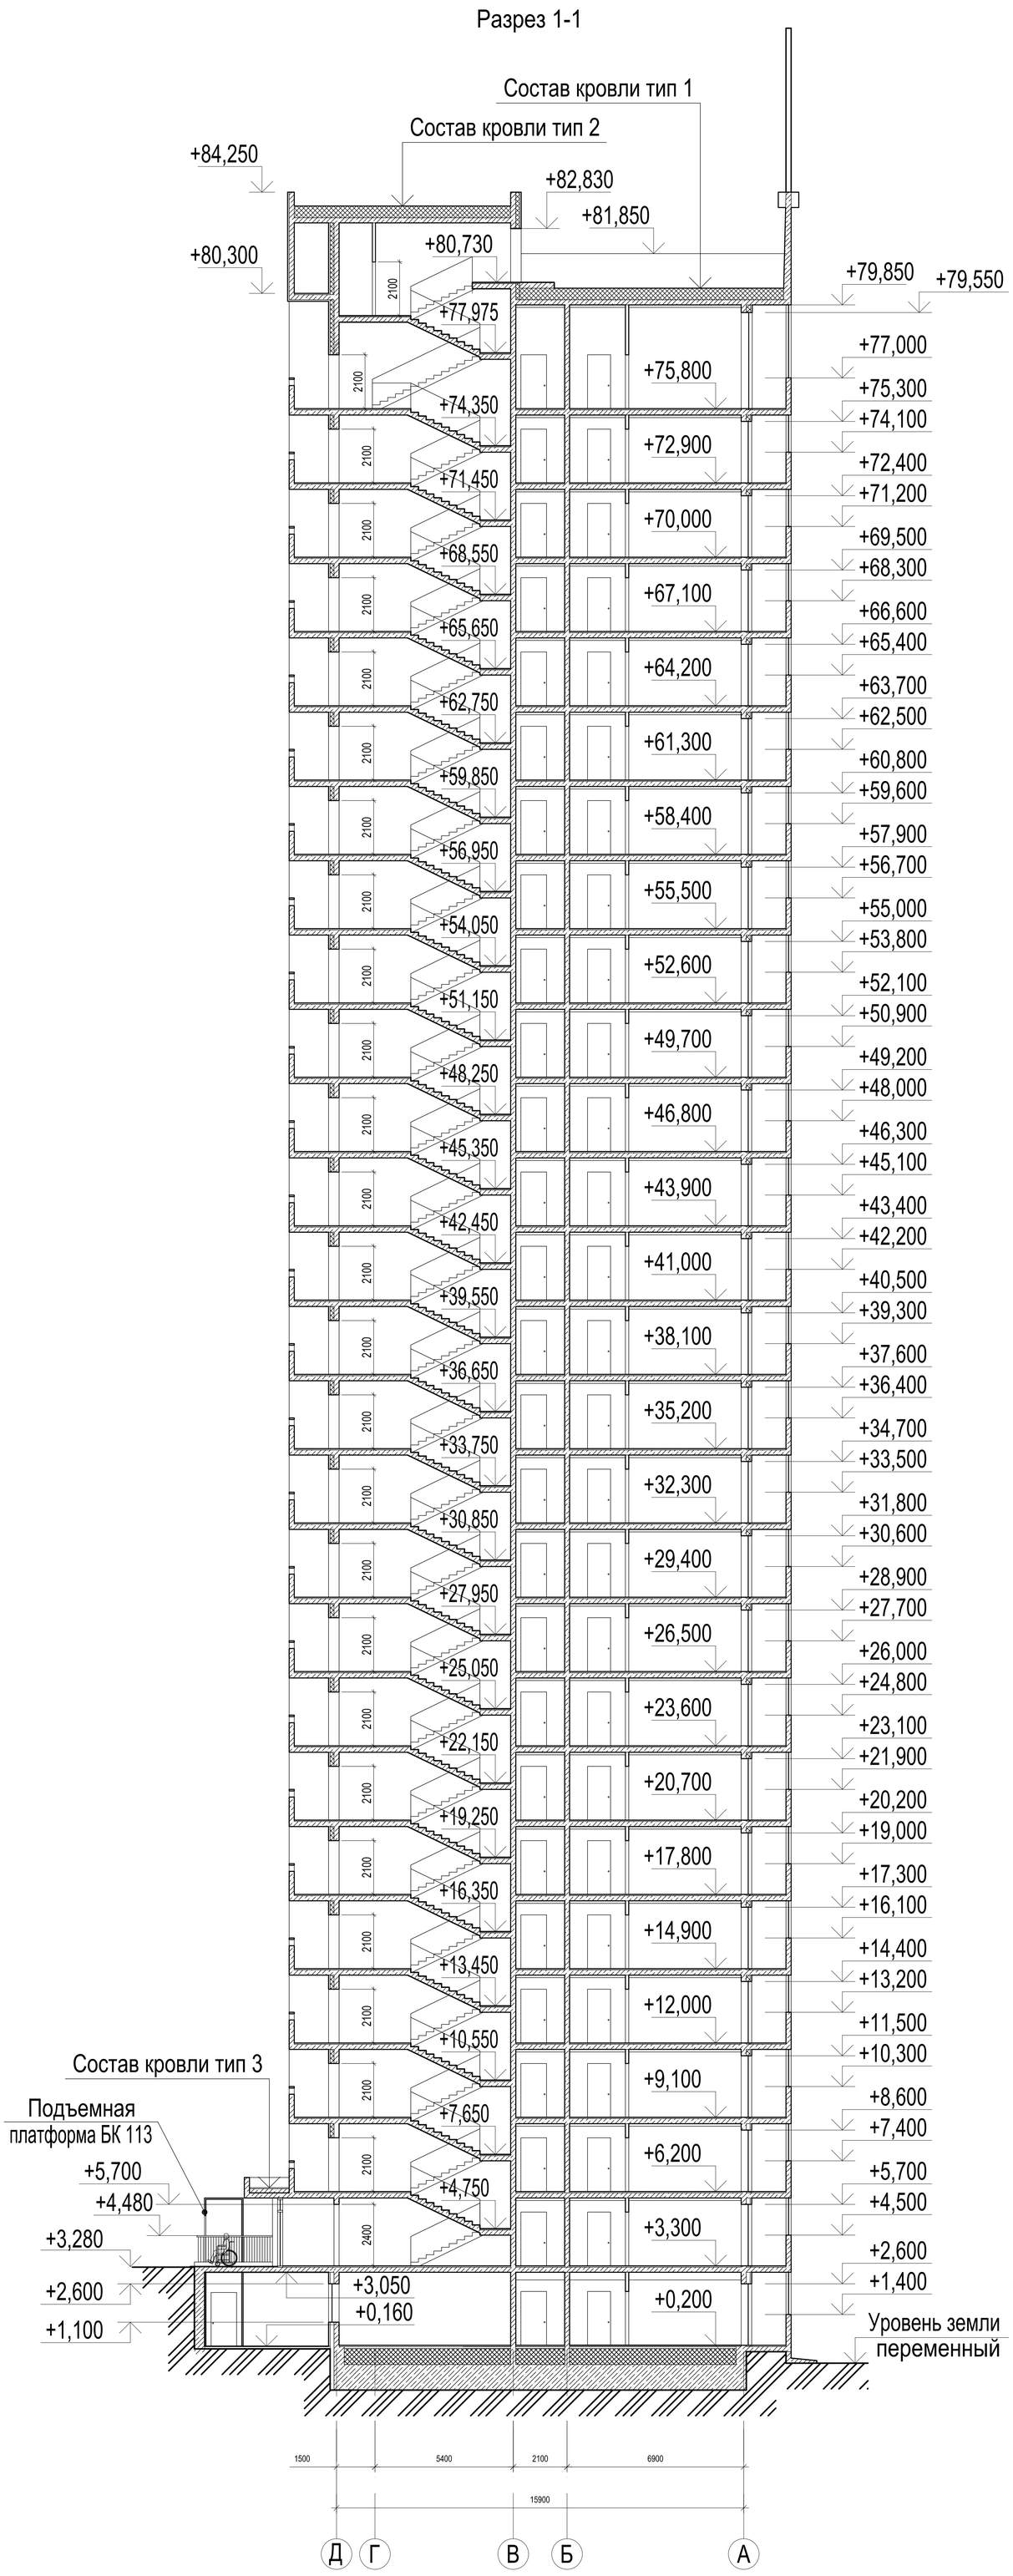

Состав кровли (тип 1):

Техноэласт ЭКП - верхний слой	- 5 мм.
Техноэласт ЭПП - нижний слой	- 5 мм.
Огрунтовка специализированной мастикой на битумной основе (праймер)	- 5 мм.
Стяжка из ЦПР М150, армированная мет.сеткой 5Вр1 100х100	- 50 мм.
Плиты теплоизоляционные ППС-35	от 30 до 270 мм (для уклона)
с тщательно выровненной поверхностью	
Плиты теплоизоляционные ППС-35	-210 мм.
Пароизоляция - 1 слой Бикрост СПП	- 5 мм.
Ж. б. плита	- 200 мм.

Состав кровли (тип 2):

Техноэласт ЭКП - верхний слой	- 5 мм.
Техноэласт ЭПП - нижний слой	- 5 мм.
Огрунтовка специализированной мастикой на битумной основе (праймер)	- 5 мм.
Стяжка из ЦПР М150, армированная мет.сеткой 5Вр1 100х100	- 50 мм.
Плиты теплоизоляционные ППС-35	от 30 до 220 мм (для уклона)
с тщательно выровненной поверхностью	
Плиты теплоизоляционные ППС-35	-170 мм.
Пароизоляция - 1 слой Бикрост СПП	- 5 мм.
Ж. б. плита	- 200 мм.

Состав кровли (тип 3):

Техноэласт ЭКП - верхний слой	- 5 мм.
Техноэласт ЭПП - нижний слой	- 5 мм.
Огрунтовка специализированной мастикой на битумной основе (праймер)	- 5 мм.
Стяжка из ЦПР М150 для уклона	от 20 до 160 мм.
Ж. б. плита	- 200 мм.


Взамен инв. N

Подп. и дата

Инв. N подл.

Изм.	Кол. уч.	Лист	№ док.	Подпись	Дата	20-12-2017- 1 -АР			
						Многоквартирный жилой дом № 2 в районе ул. Гоголя, 35 г. Владивостока. 1-ый этап строительства			
Разраб.		Жуков				Многоквартирный жилой дом №2	Стадия	Лист	Листов
Проверил		Овчинникова					П	30	
Н. контр.		Евдокимов				Разрез 1-1	ООО "Мосгорпроект - мастерская №5"		

Фасад в осях Д-А

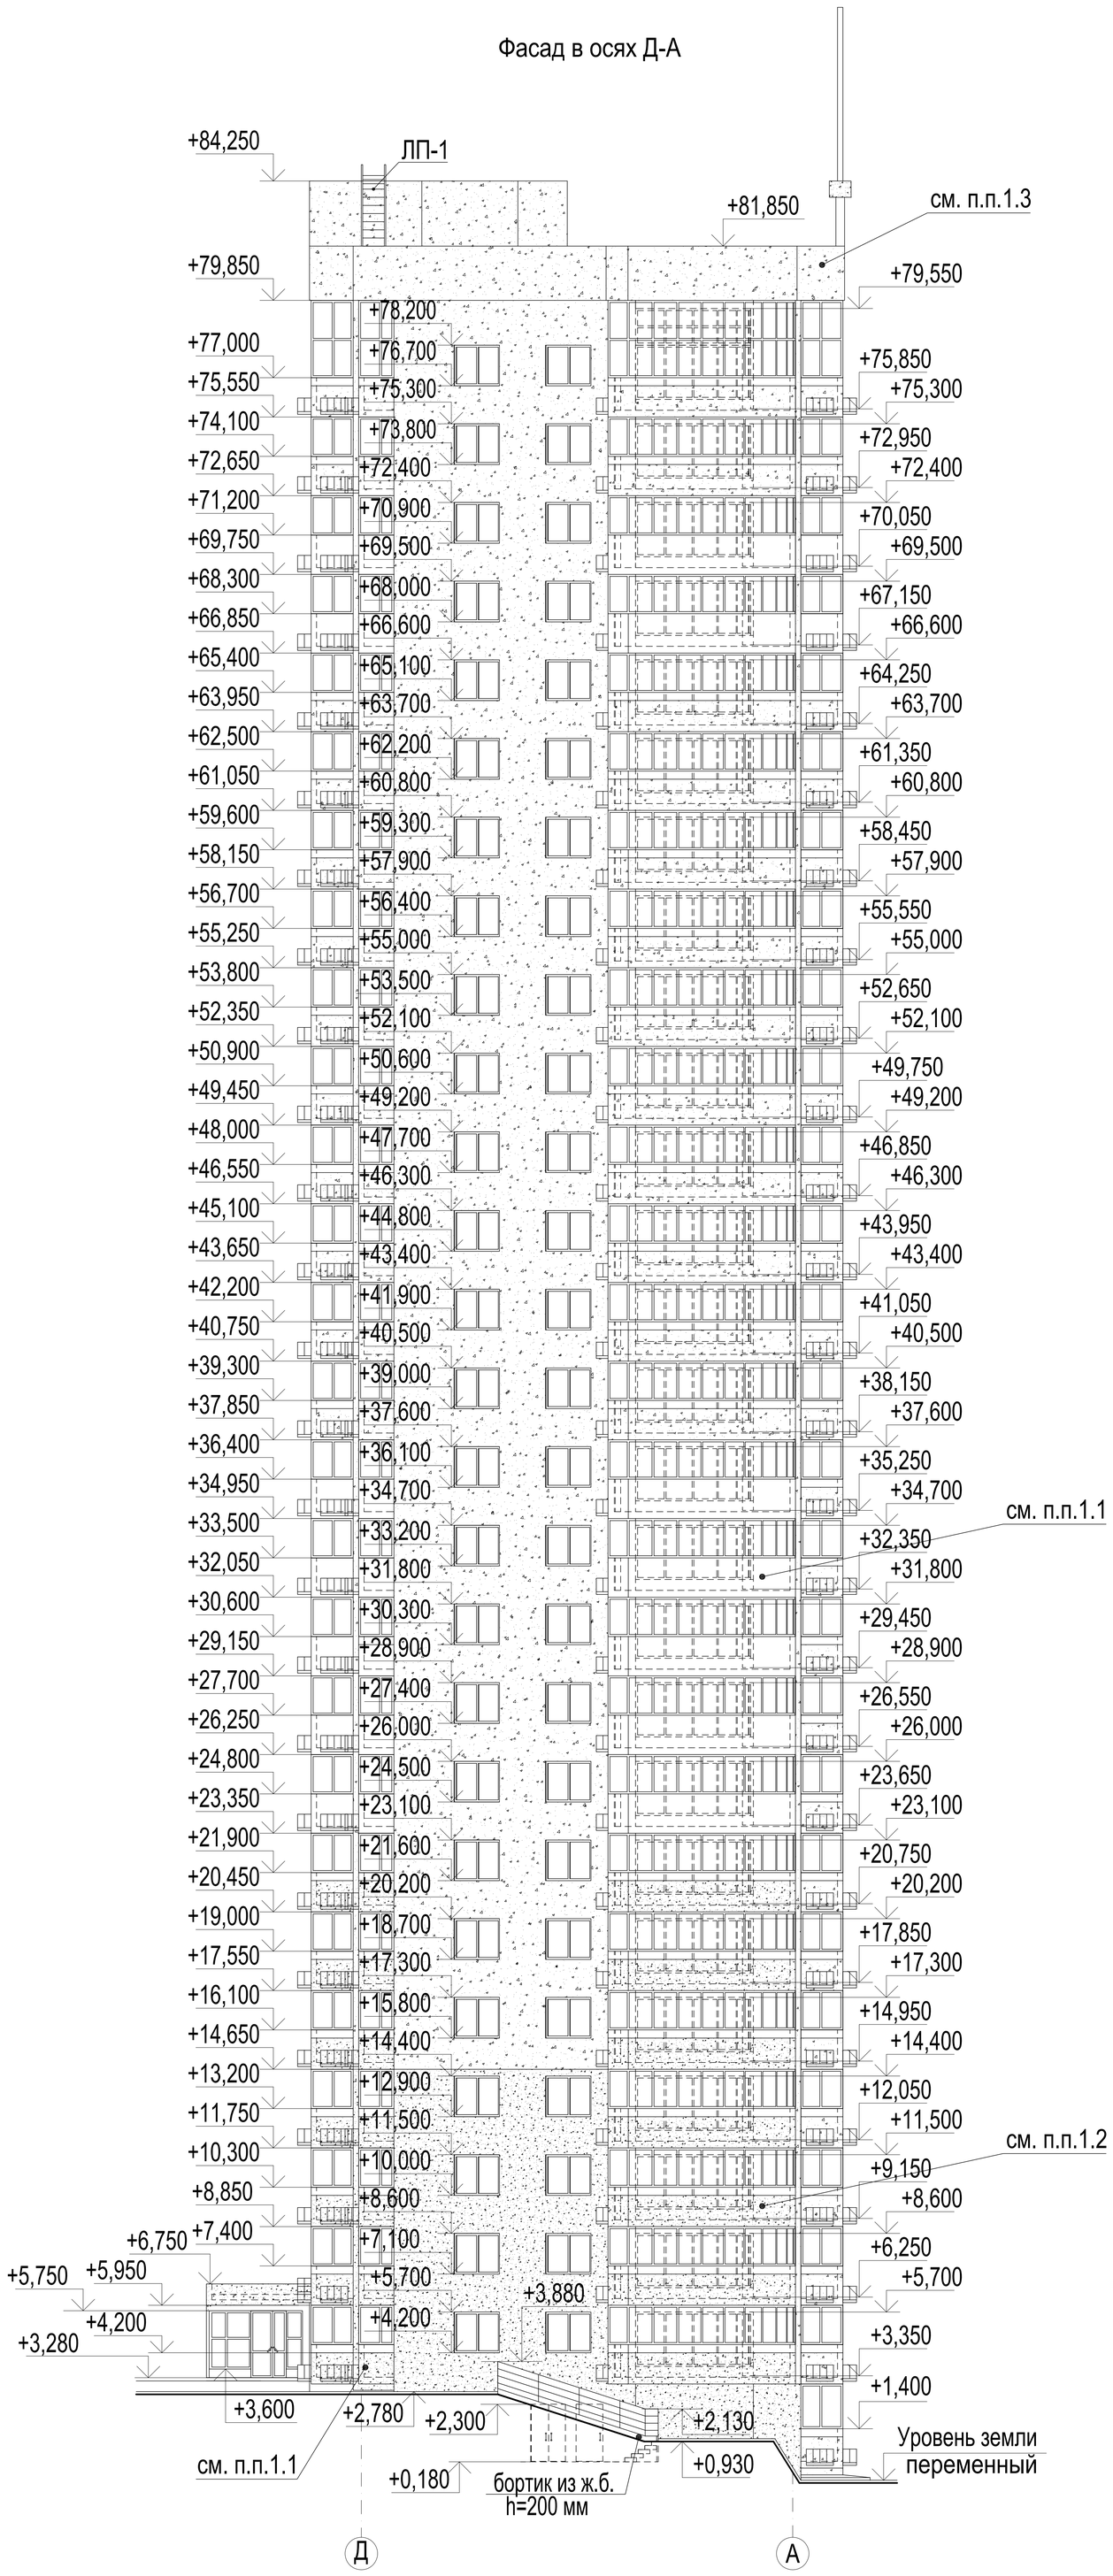

Наружная отделка

1. Наружные стены представляют собой многослойную вентилируемую фасадную систему с применением керамогранита для облицовки фасадов повышенной сложности и этажности.Подсистема "Премьер-Керамогранит". Отделка стен здания с горизонтальной и вертикальной раскладкой подсистемы "Премьер" с устройством защитных углов на керамограните.
   - 1.1 Керамогранит - цвет белый
   - 1.2 Керамогранит - цвет коричневый
   - 1.3 Керамогранит - цвет охрый

   Отделка стен лоджий и балконов с вертикальной раскладкой подсистемы "Премьер" с облицовкой фиброцементными панелями.
2. Утеплитель наружных стен "Хабаровск Венти-В и Венти-Н". Толщина утеплителя 180 мм, на балконах и лоджиях 150 мм.
3. Переплеты окон и балконных дверей - индивидуальные, из поливинилхлоридных профилей белого цвета.
4. Наружные двери входные, выполнены из высококачественного алюминиевого профиля белого цвета.
5. Металлические фасадные изделия, пожарную лестницу и детали ограждений кровли предварительно огрунтовать грунтовкой ГФ-021 с последующей окраской эмалью ПФ -115 белого цвета за 3 раза.
6. Покрытие плоских участков кровли выполнено из наплавляемого рулонного битумно-полимерного материала «Техноэласт».
7. Ограждения наружных лестниц выполняется из нержавеющей стали. Фирма поставщик выбирается заказчиком.

Взамен инв. N

Подп. и дата

Инв. N подл.


Изм.	Кол. уч.	Лист	№ док.	Подпись	Дата
Разраб.		Жуков			
Проверил		Овчинникова			
Н. контр.		Евдокимов			

20-12-2017-1-АР

Многоквартирный жилой дом № 2 в районе ул. Гоголя, 35 г. Владивостока. I этап строительства

Многоквартирный жилой дом №2	Стадия	Лист	Листов
	П	31	
Фасад в осях Д-А	ООО "Мосгорпроект - мастерская №5"		

Фасад в осях А-Д

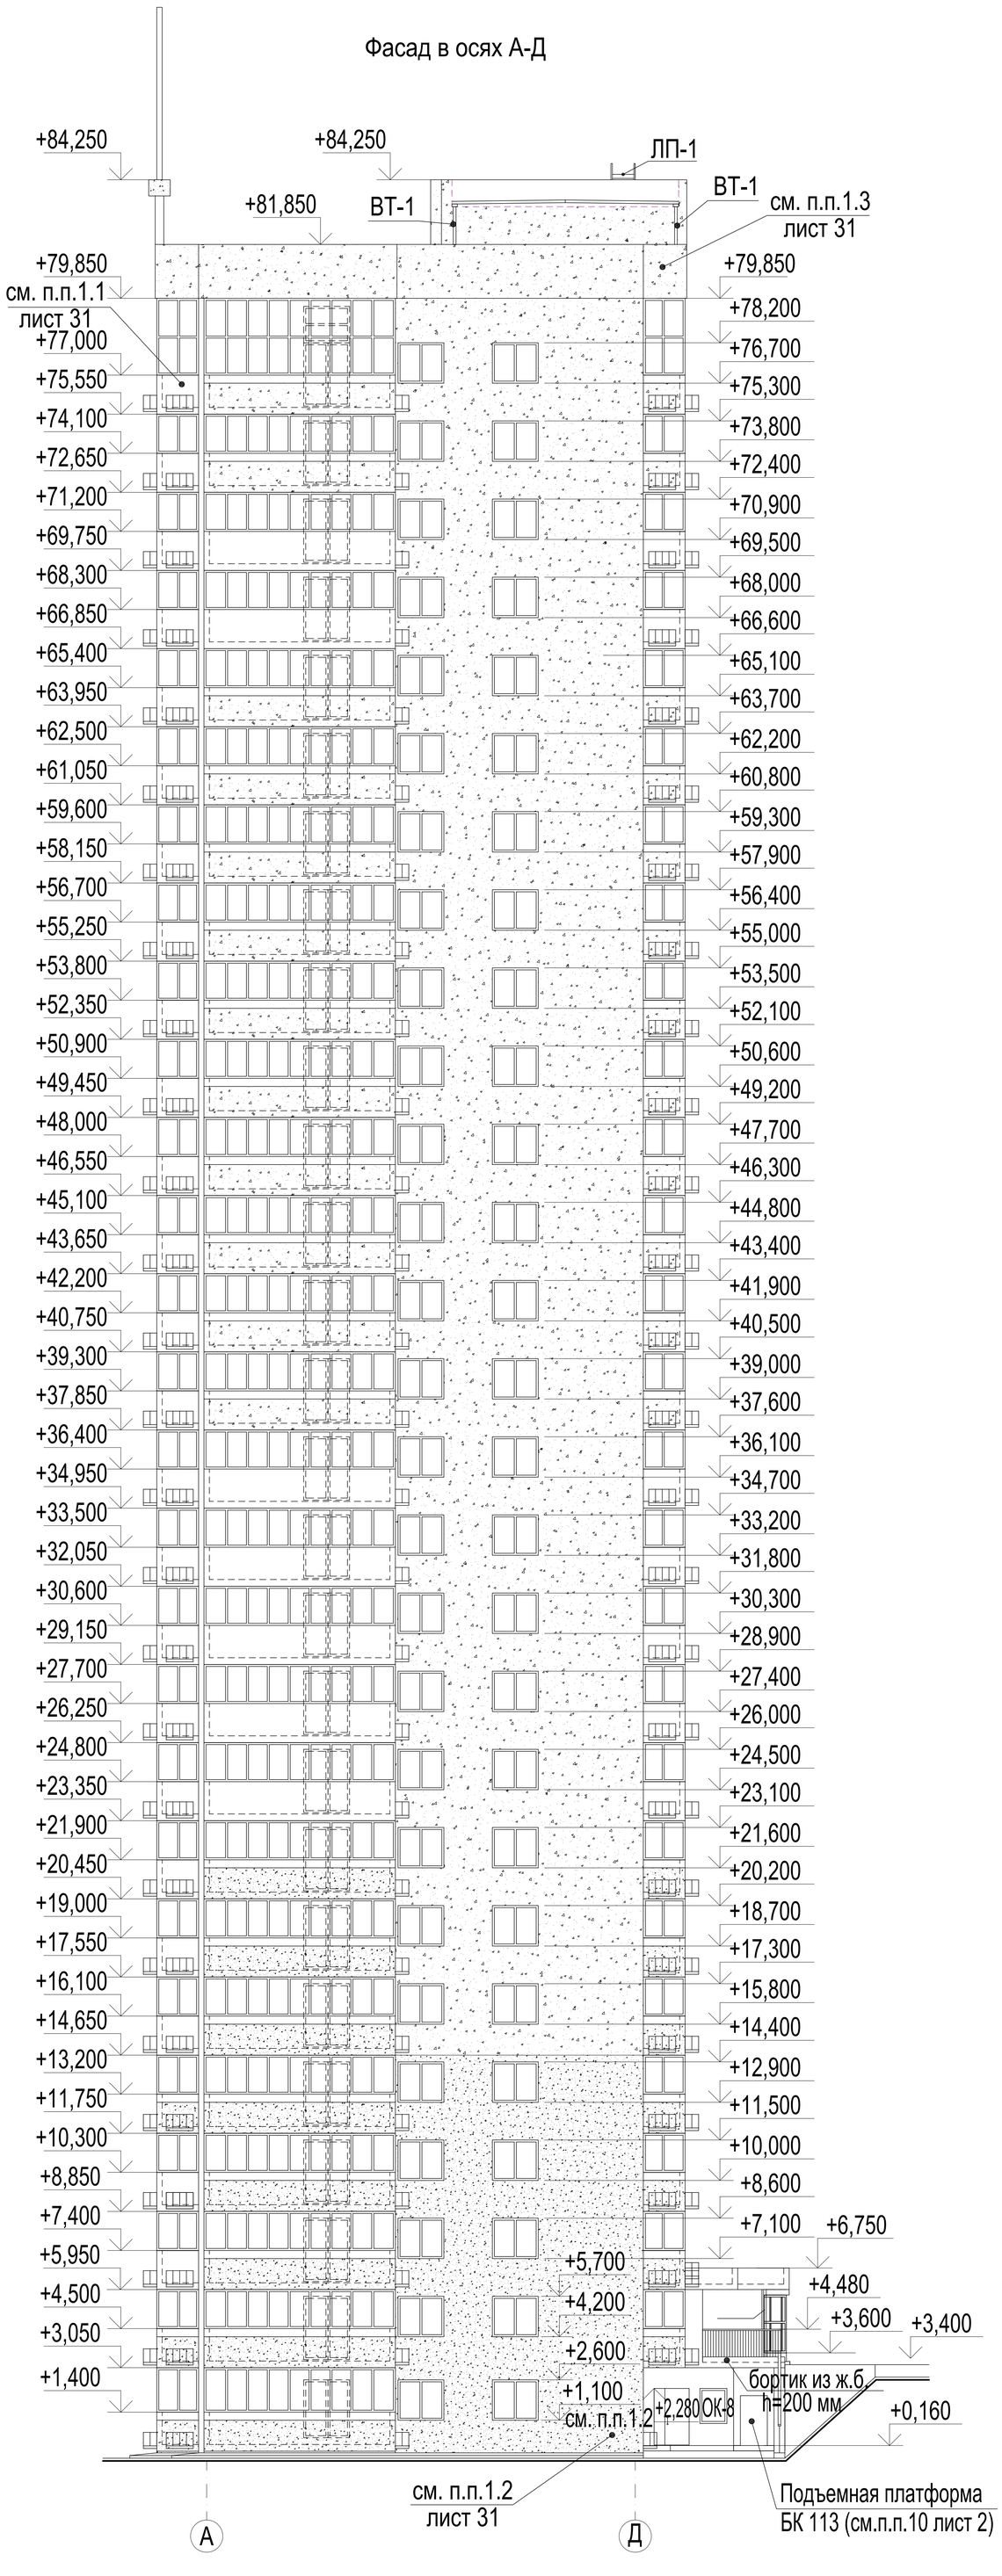


						20-12-2017-1-АР
						Многоквартирный жилой дом № 2 в районе ул. Гоголя, 35 г. Владивостока. I этап строительства
Изм.	Кол. уч.	Лист	№ док.	Подпись	Дата	
Разраб.		Жуков				Многоквартирный жилой дом №2
Проверил		Овчинникова				Стадия: П; Лист: 32; Листов:
Н. контр.		Евдокимов				Фасад в осях А-Д
						ООО "Мосгорпроект - мастерская №5"

Взамен инв. N

Подп. и дата

Инв. N подл.

Фасад в осях 2-8

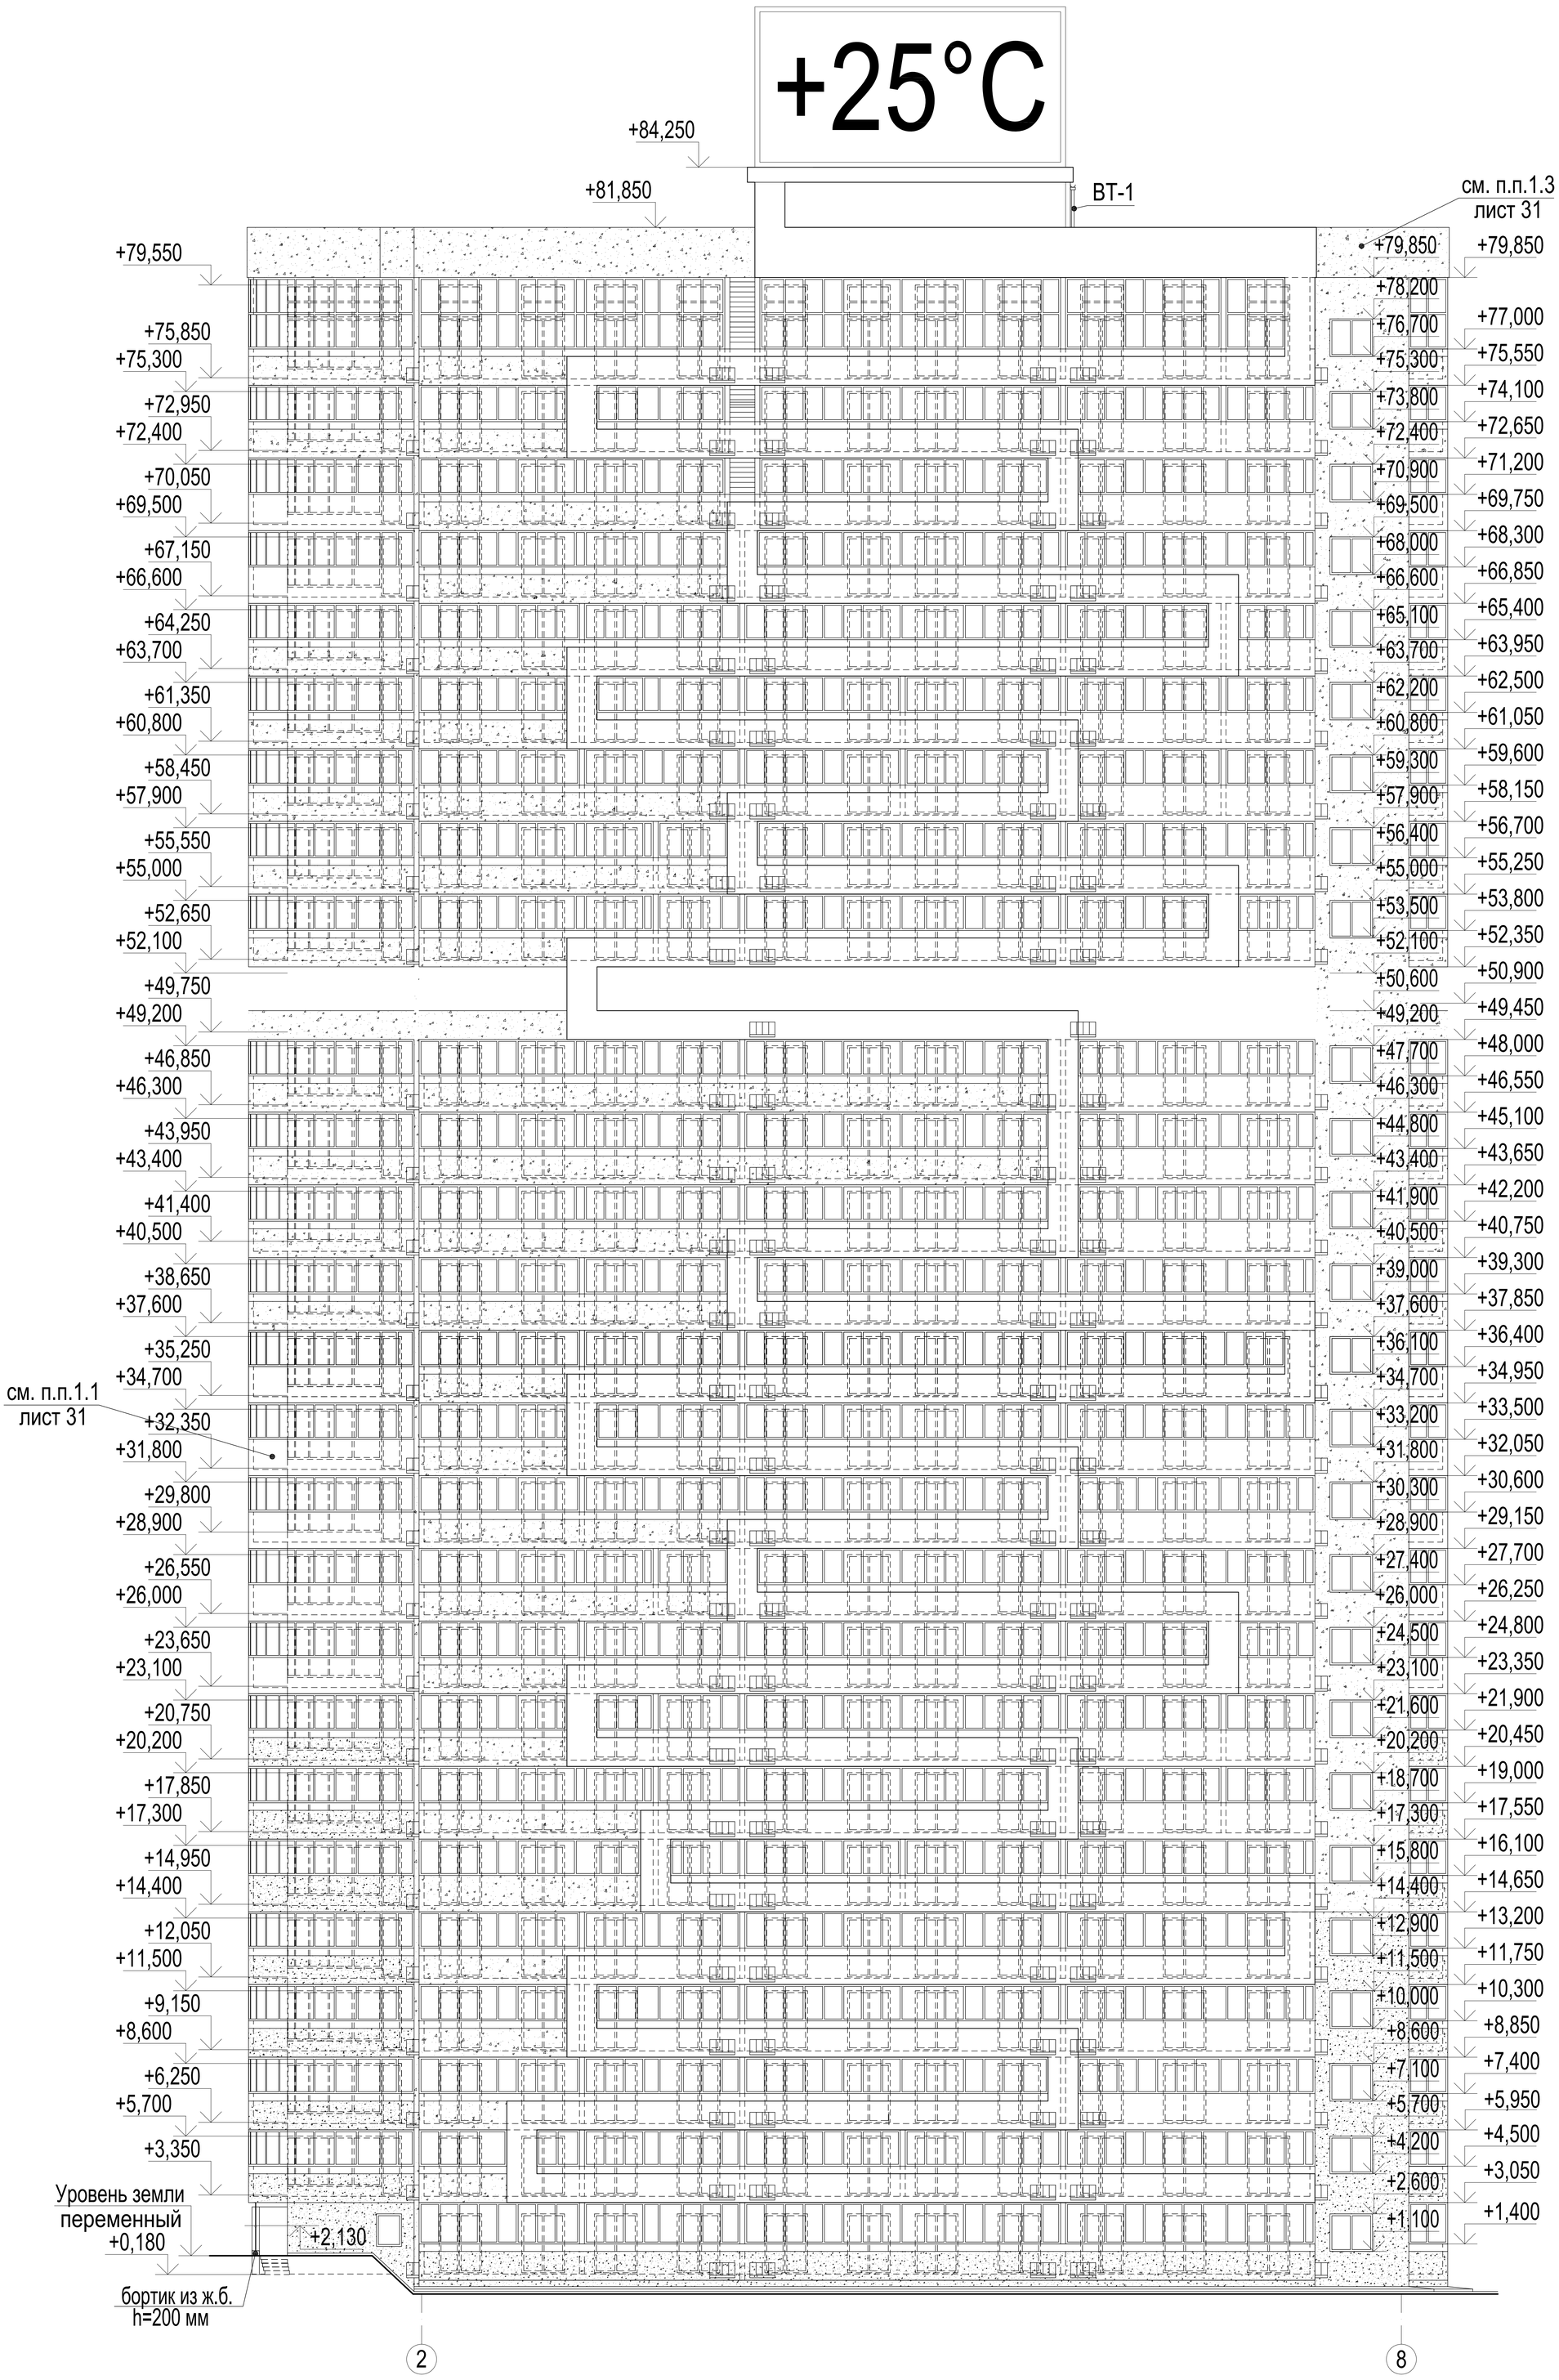

						20-12-2017-1-АР	
						Многоквартирный жилой дом № 2 в районе ул. Гоголя, 35 г. Владивостока. I этап строительства	
Изм.	Кол. уч.	Лист	№ док.	Подпись	Дата		
Разраб.		Жуков				Многоквартирный жилой дом №2	Стадия: П; Лист: 34; Листов:
Проверил		Овчинникова					
Н. контр.		Евдокимов				Фасад в осях 2-8	ООО "Мосгорпроект - мастерская №5"


Взамен инв. N

Подп. и дата

Инв. N подл.

План этажа

1 этаж

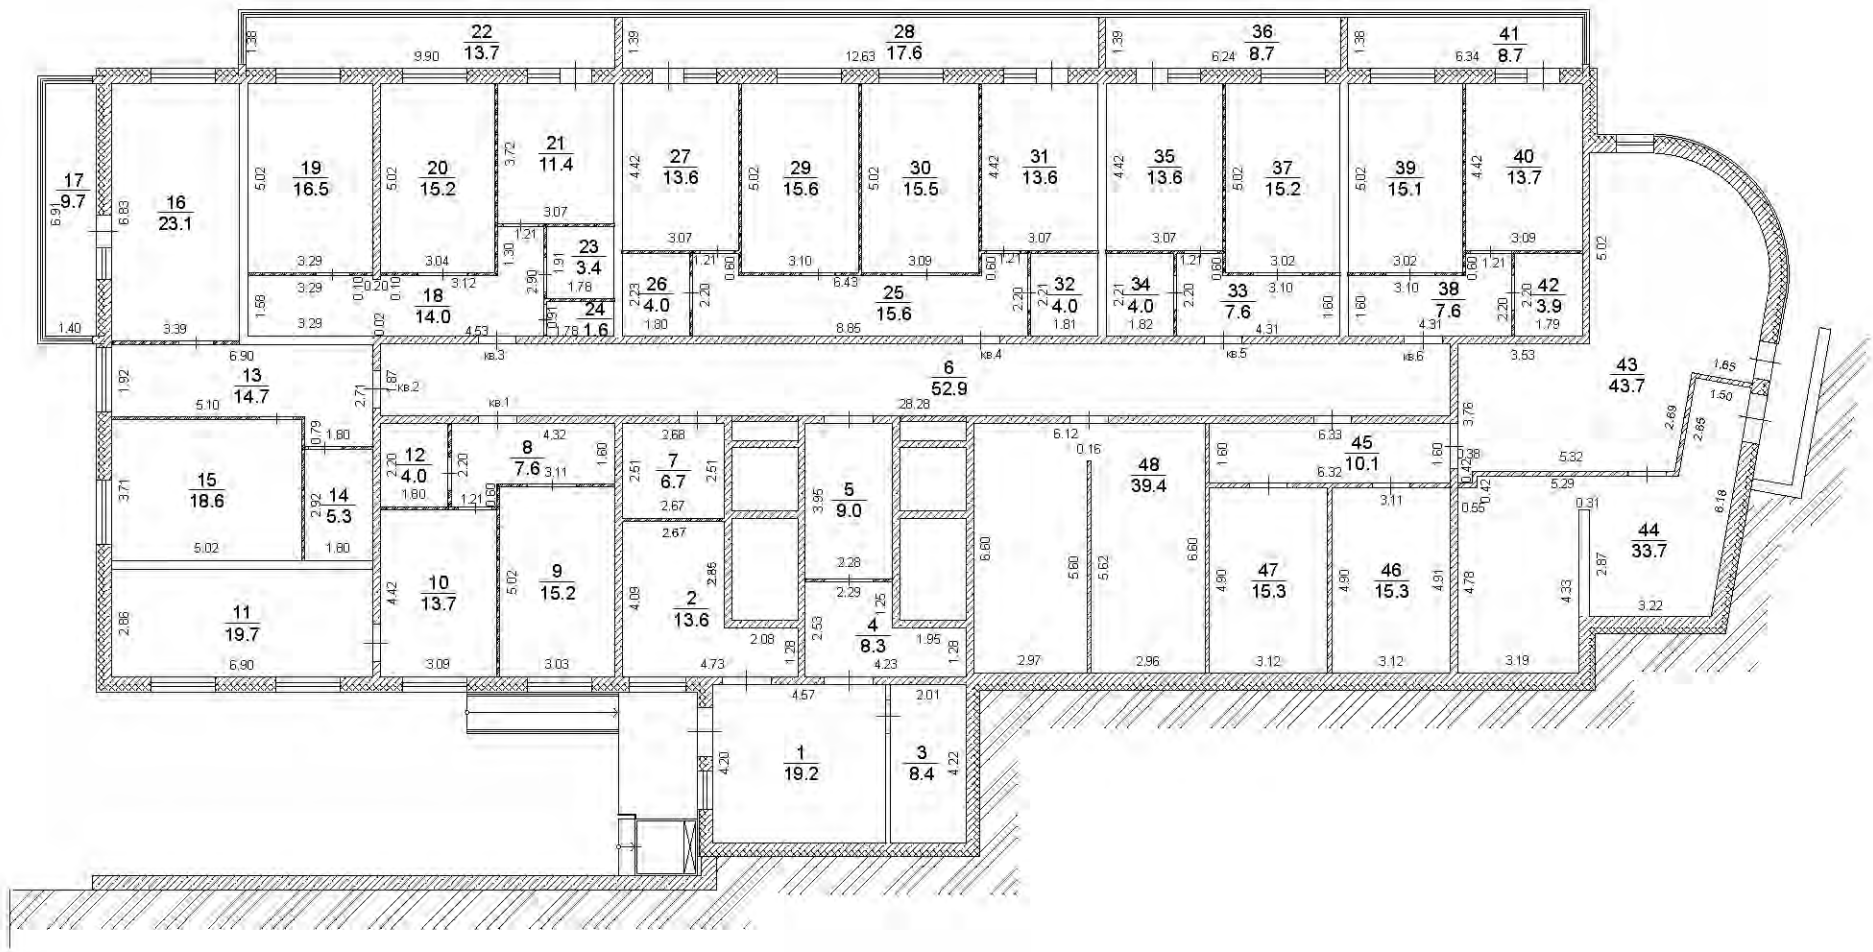


Условные обозначения:

- существующая часть здания,
- вновь образованная часть здания,
- часть границы вновь образованного помещения,

Масштаб 1:200

План этажа

2 этаж

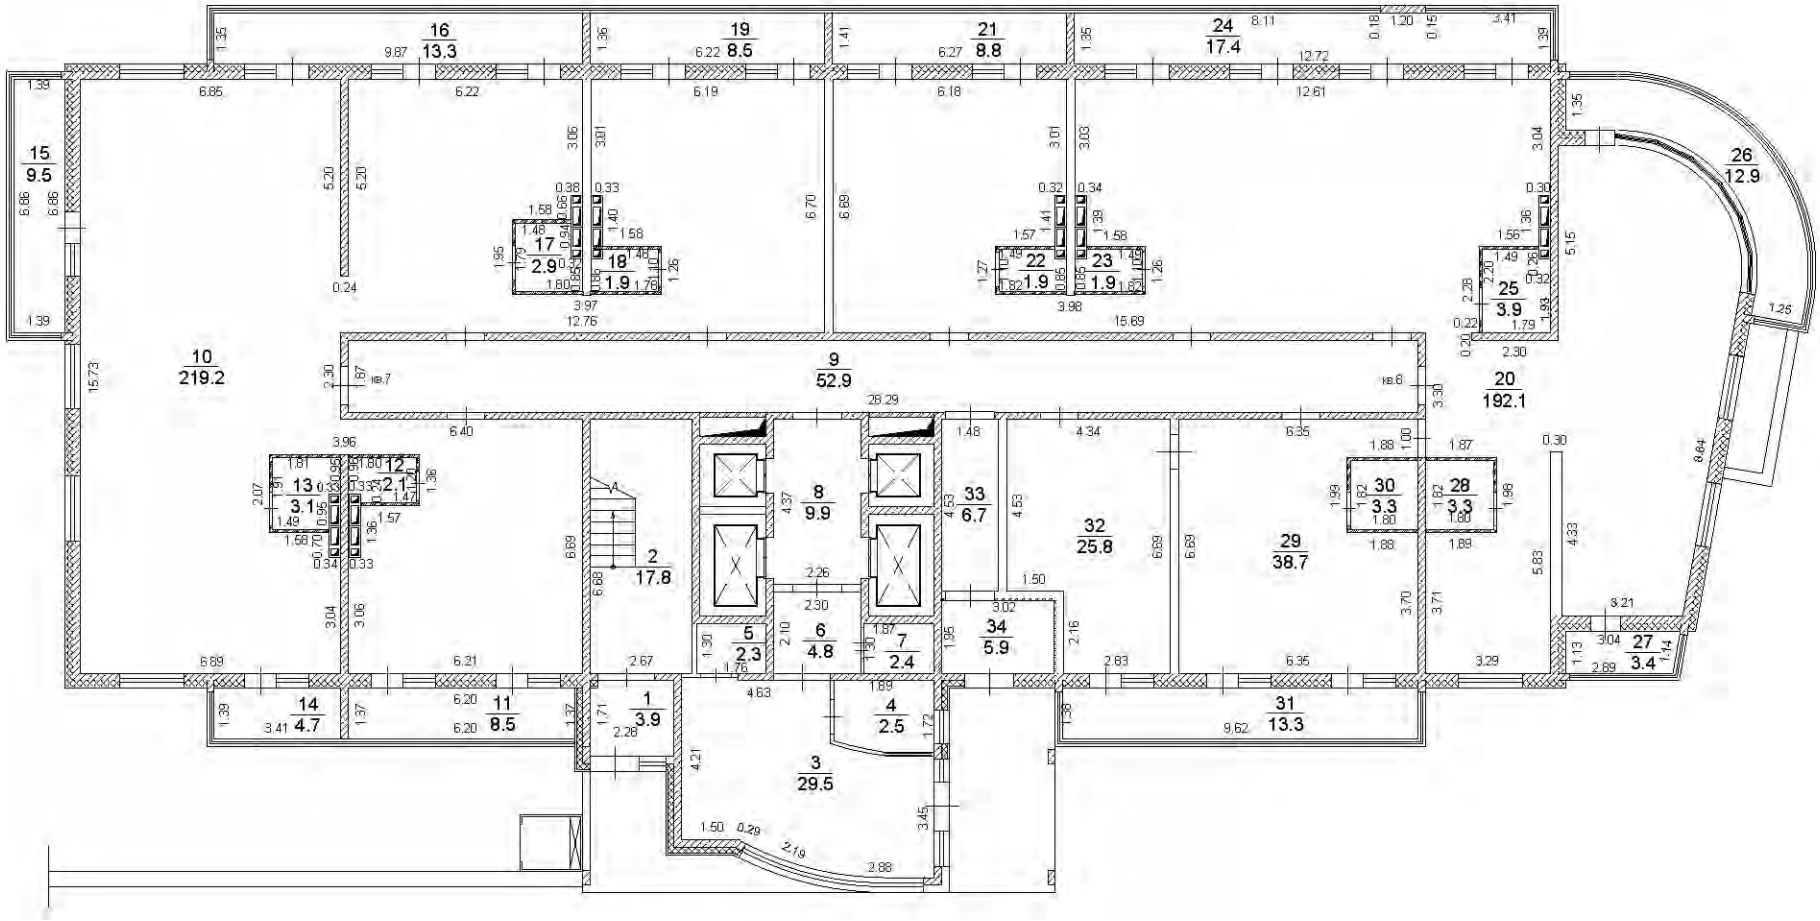


Условные обозначения:

- существующая часть здания,
- вновь образованная часть здания,
- часть границы вновь образованного помещения,

Масштаб 1:200

3 этаж

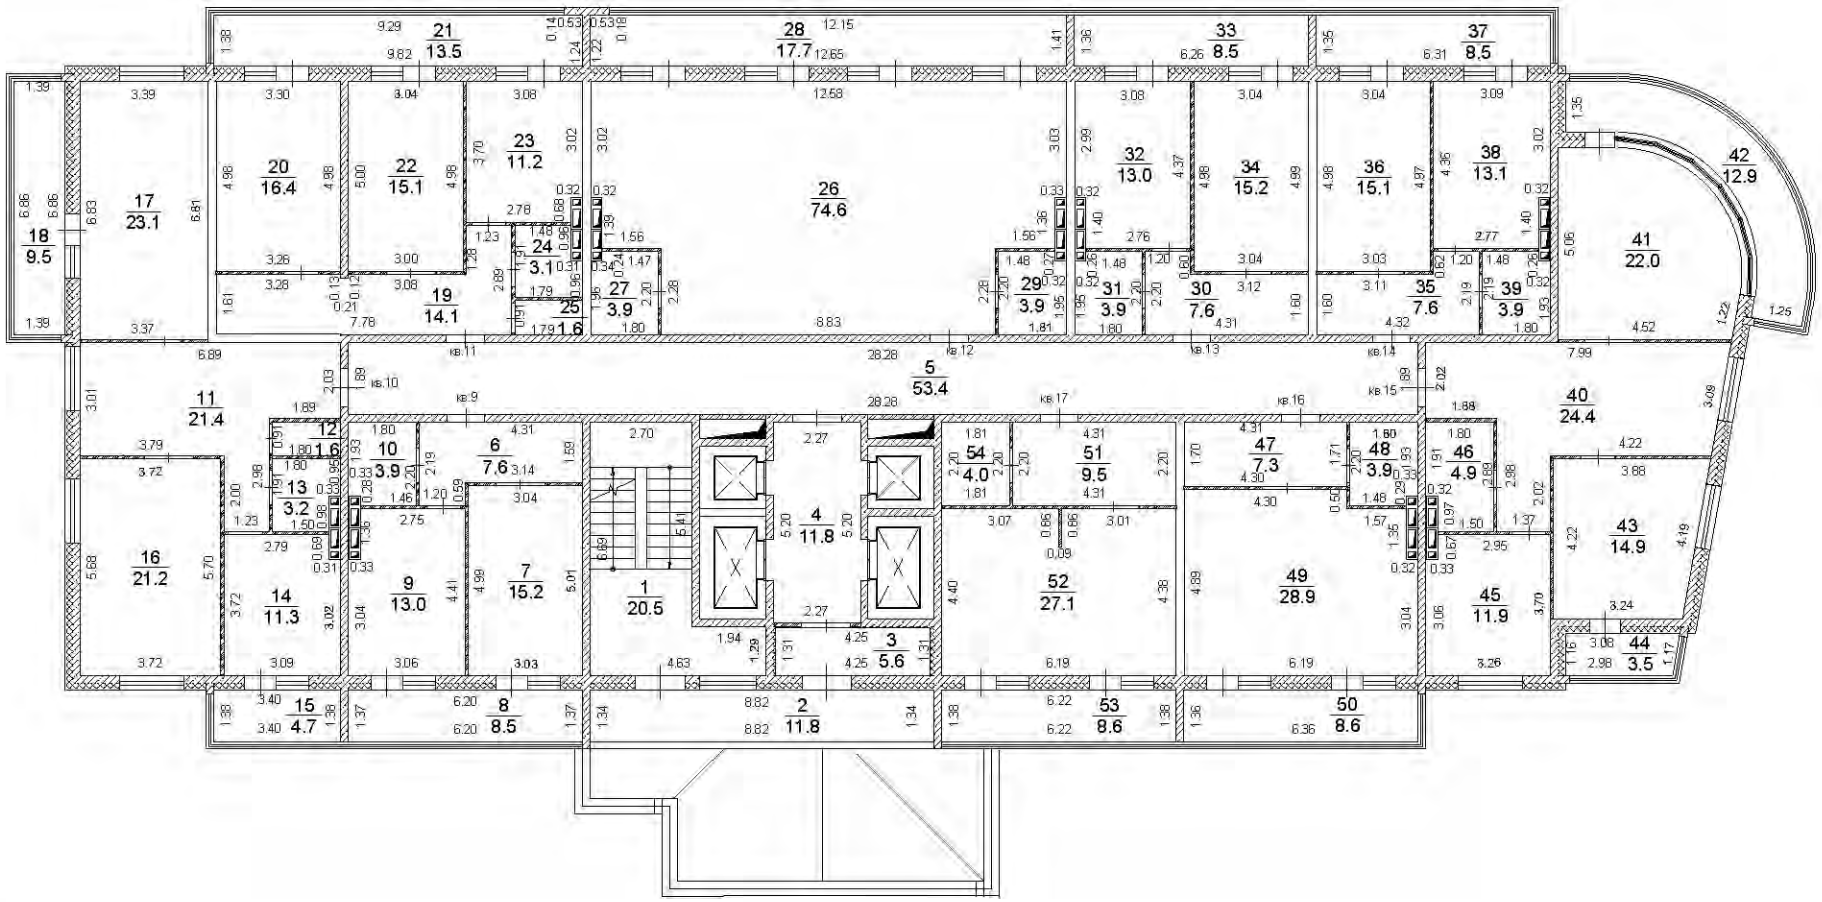


Условные обозначения:

- существующая часть здания,
- вновь образованная часть здания,
- часть границы вновь образованного помещения,

Масштаб 1:200

План этажа

4 этаж

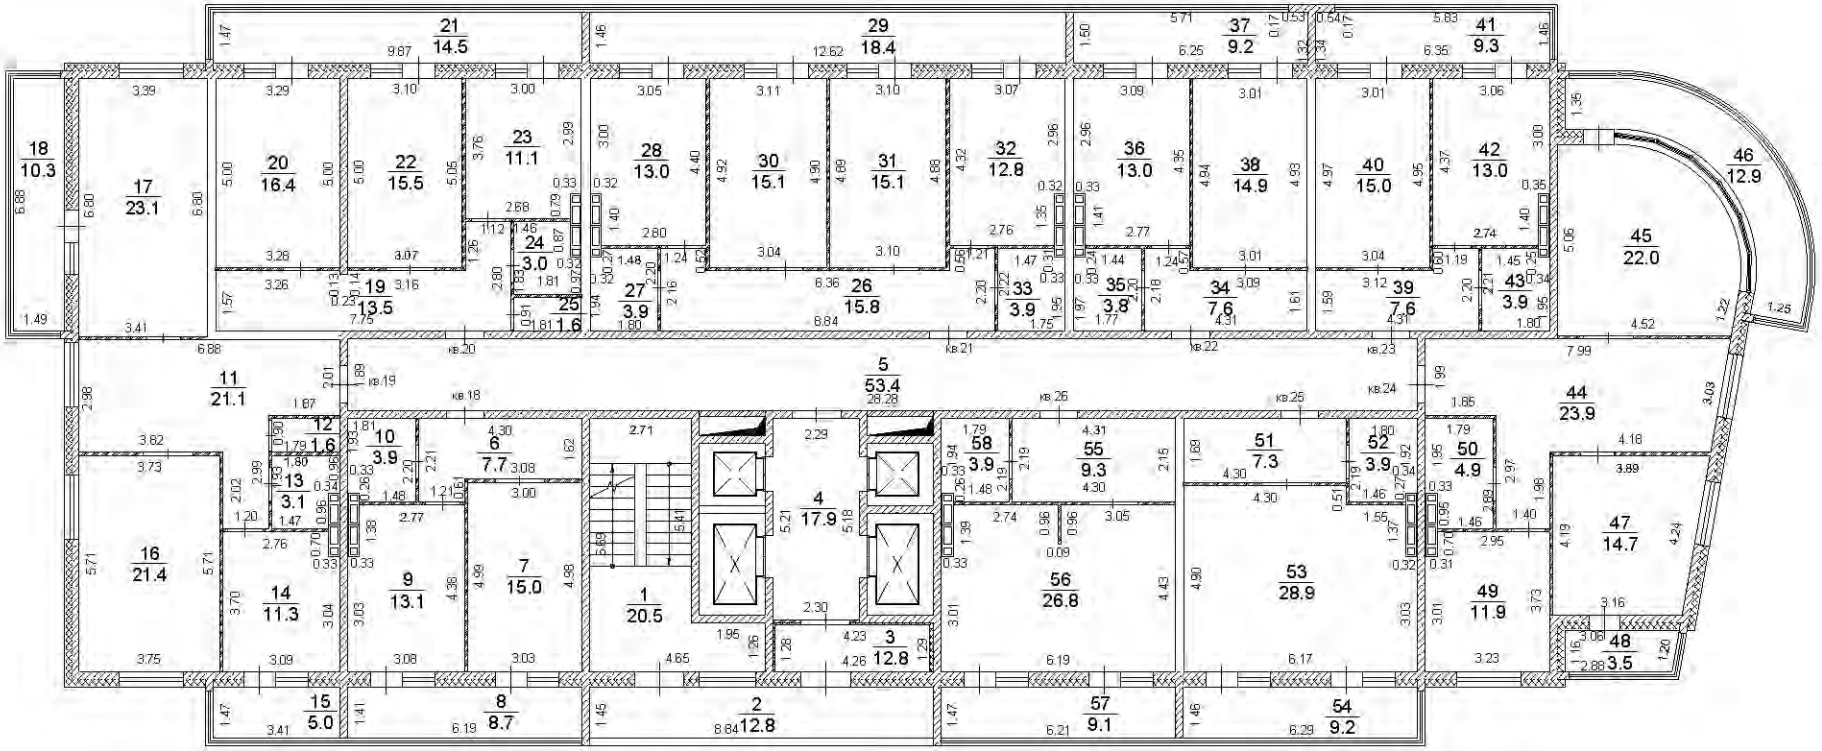


Условные обозначения:

- существующая часть здания,
- вновь образованная часть здания,
- часть границы вновь образованного помещения,

Масштаб 1:200

План этажа

5 этаж

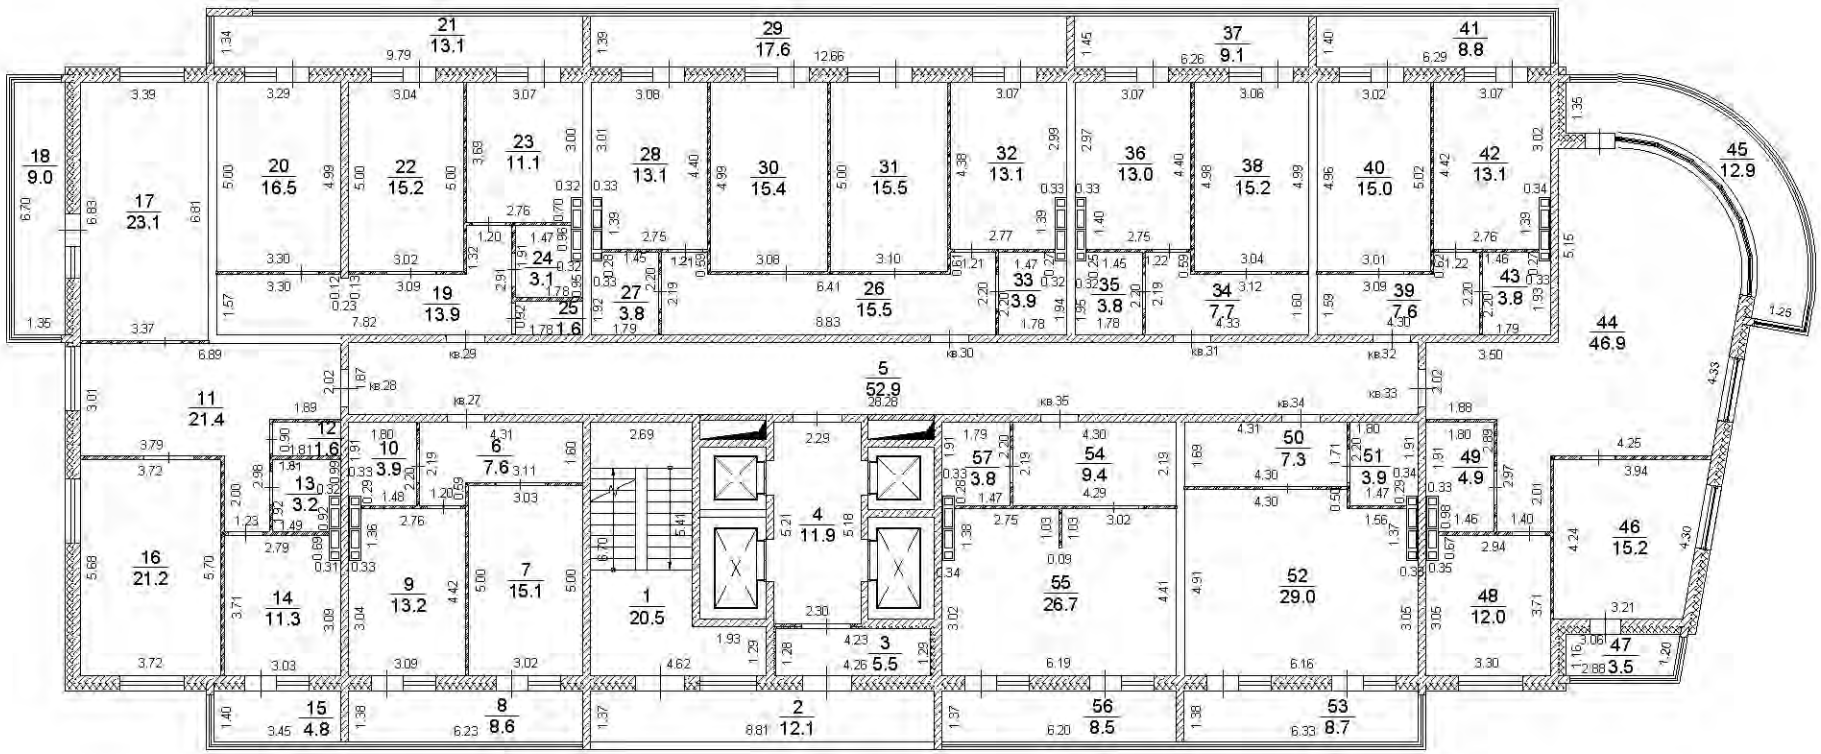


Условные обозначения:

- существующая часть здания,
- вновь образованная часть здания,
- часть границы вновь образованного помещения,

Масштаб 1:200

6 этаж

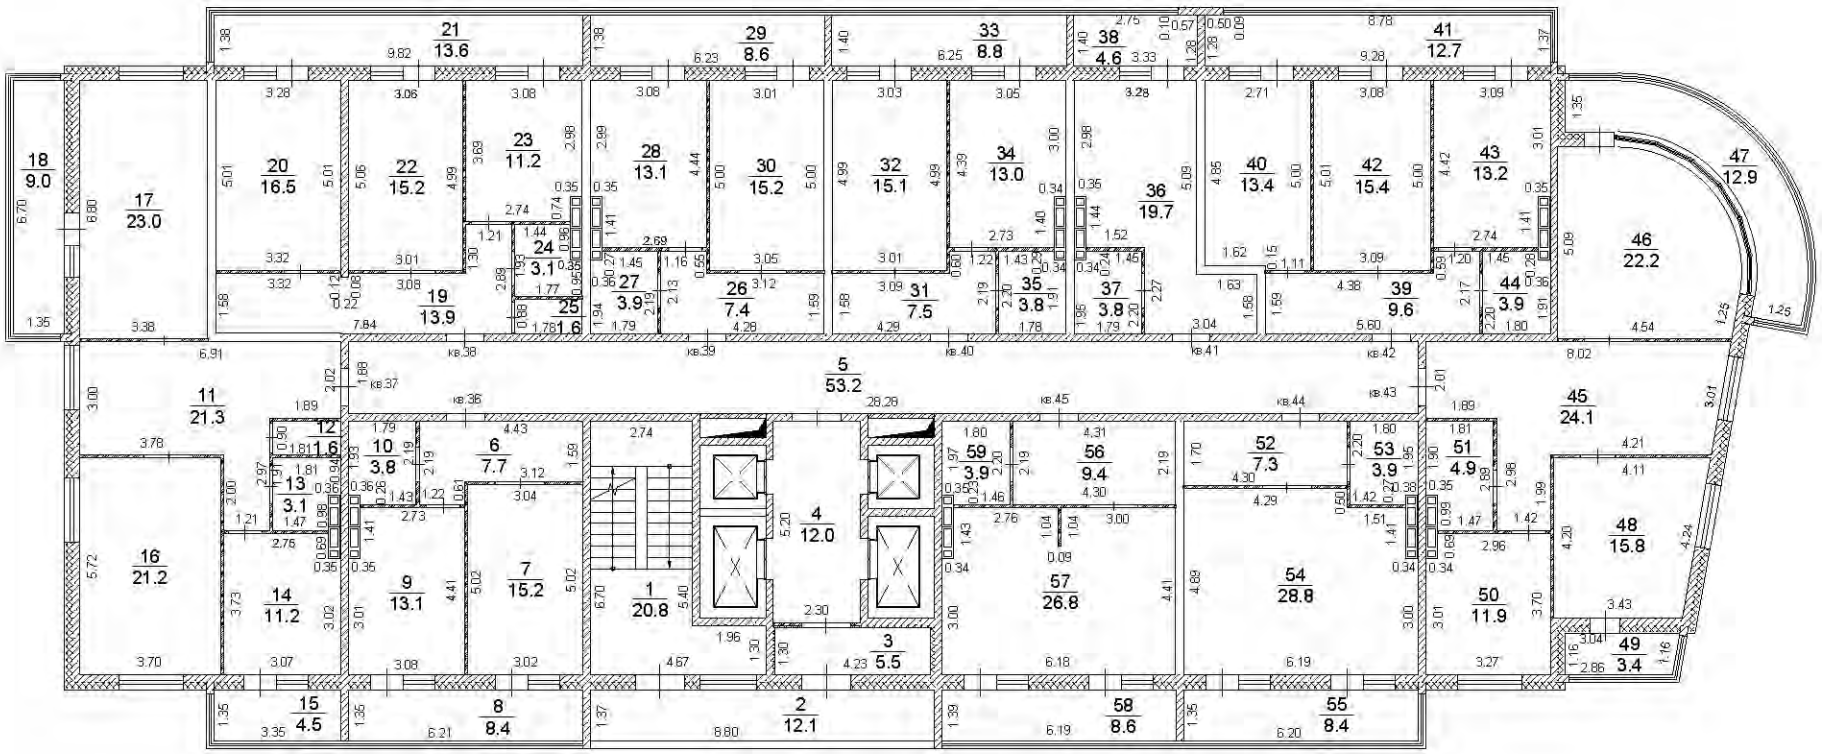


Условные обозначения:

- существующая часть здания,
- вновь образованная часть здания,
- часть границы вновь образованного помещения,

Масштаб 1:200

7 этаж

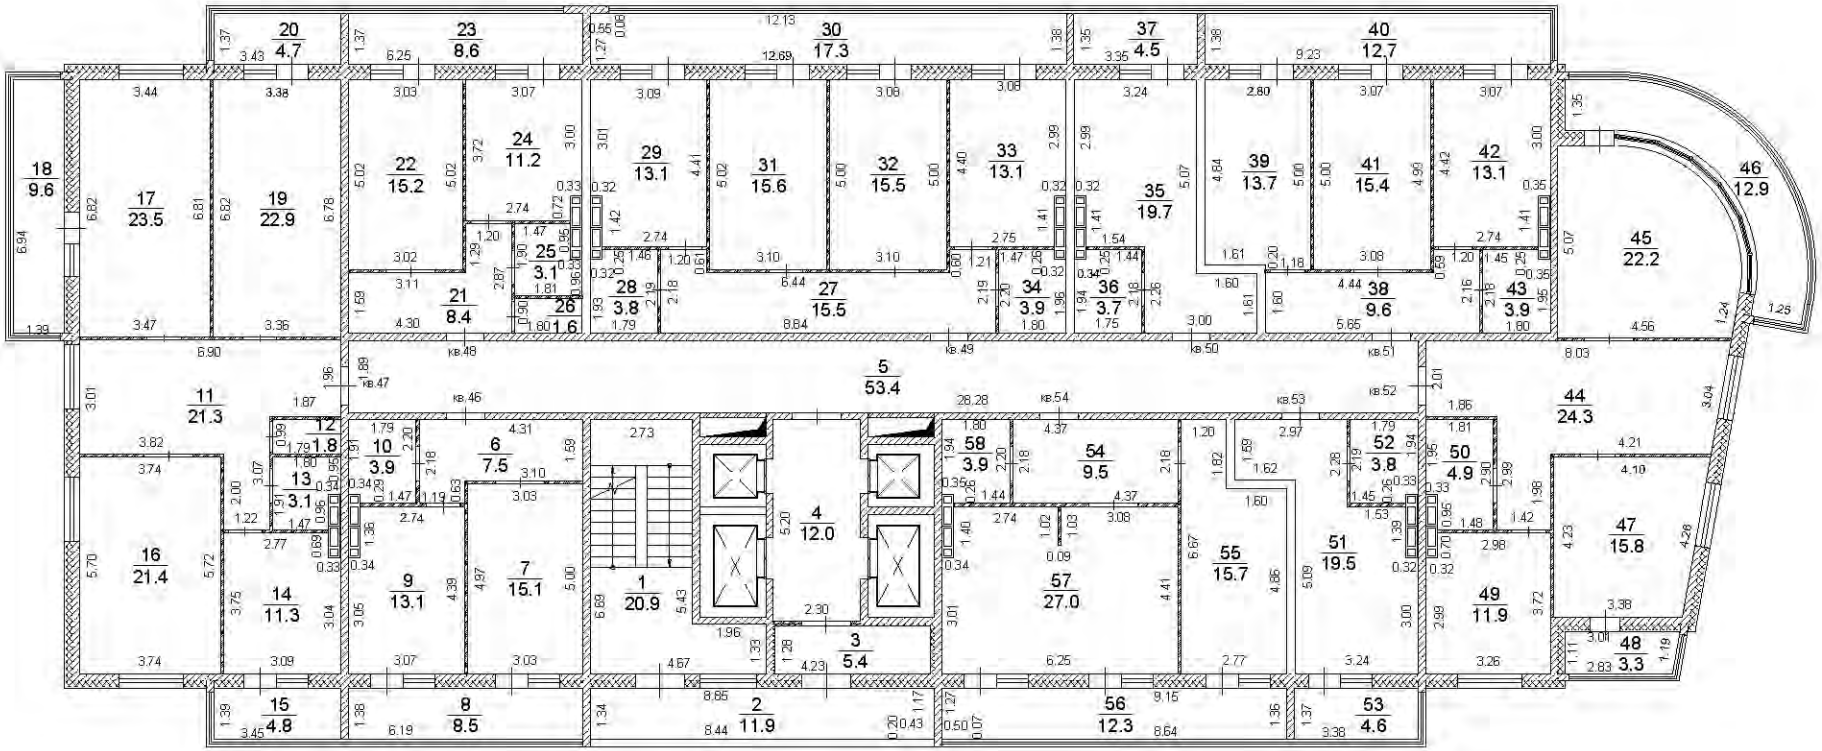


Условные обозначения:

- существующая часть здания,
- вновь образованная часть здания,
- часть границы вновь образованного помещения,

Масштаб 1:200

8 этаж

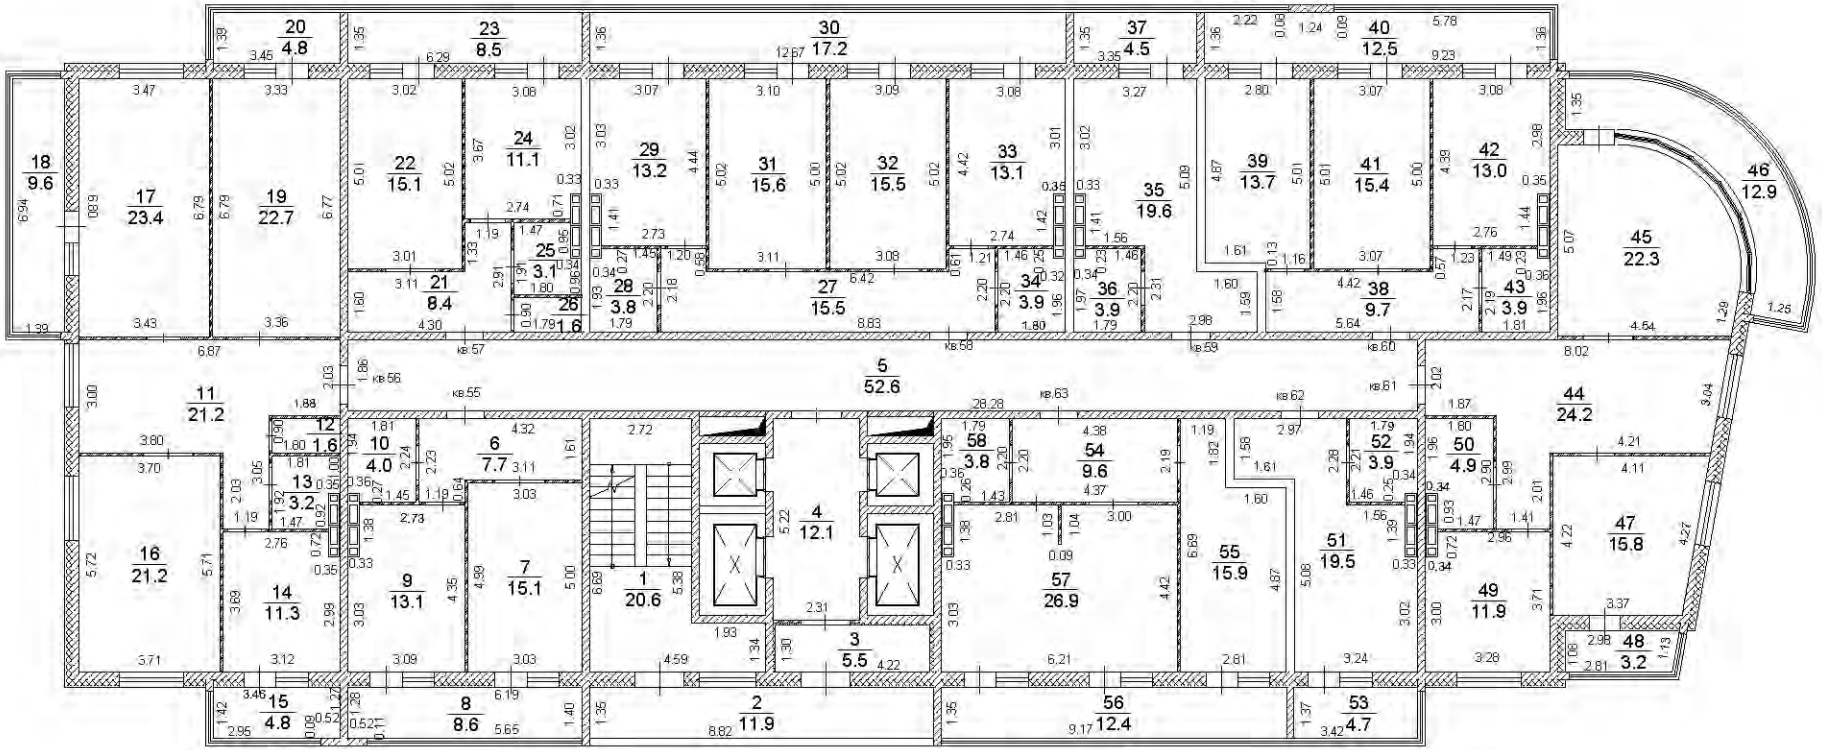


Условные обозначения:

- существующая часть здания,
- вновь образованная часть здания,
- часть границы вновь образованного помещения,

Масштаб 1:200

План этажа

9 этаж

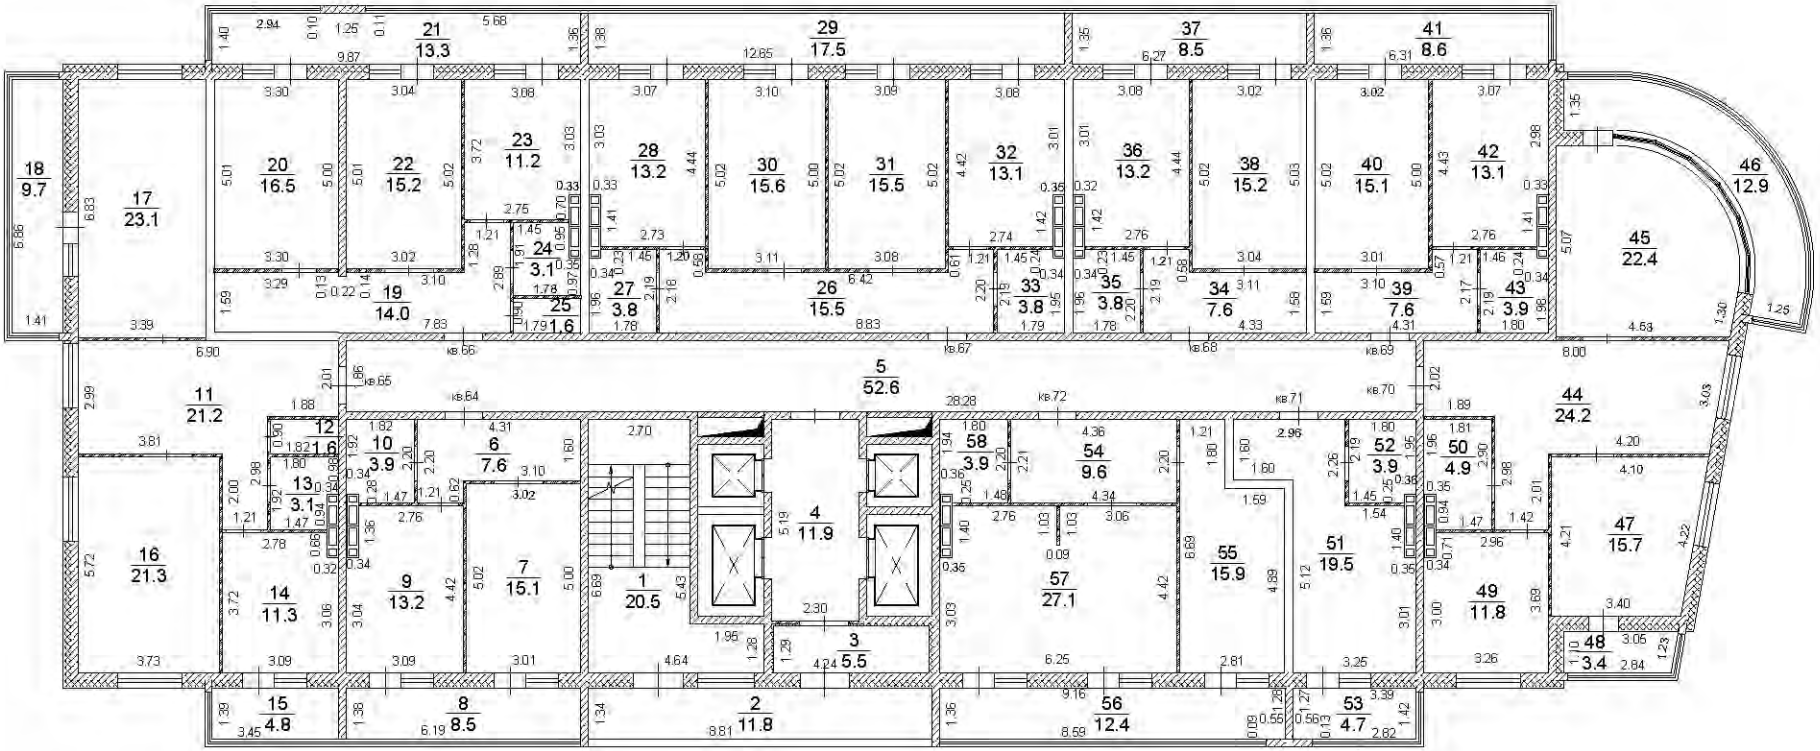


Условные обозначения:

- существующая часть здания,
- вновь образованная часть здания,
- часть границы вновь образованного помещения,

Масштаб 1:200

10 этаж

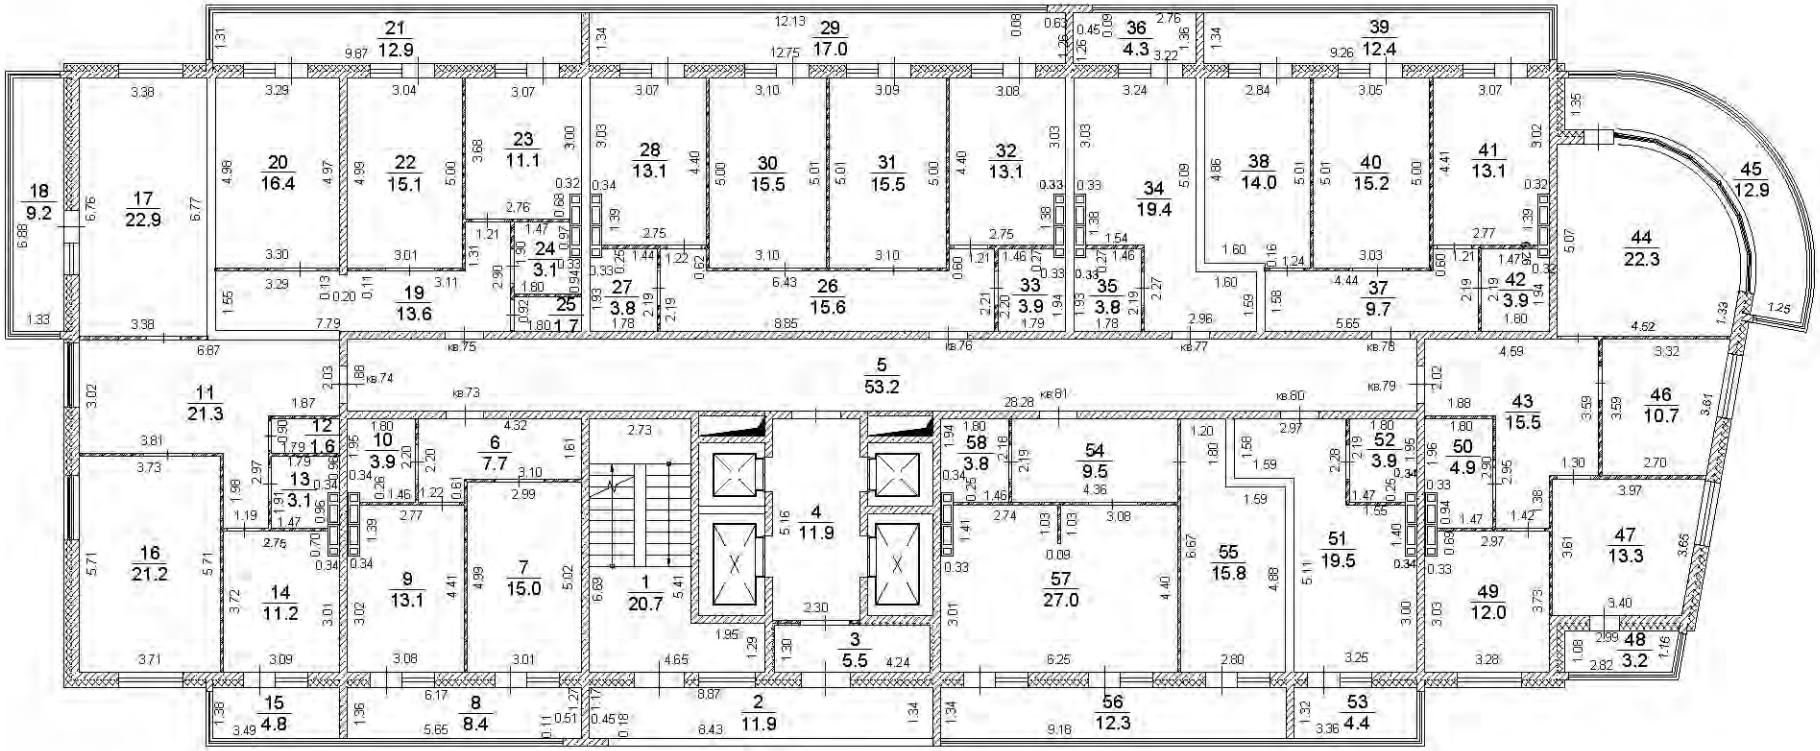


Условные обозначения:

- существующая часть здания,
- вновь образованная часть здания,
- часть границы вновь образованного помещения,

Масштаб 1:200

11 этаж

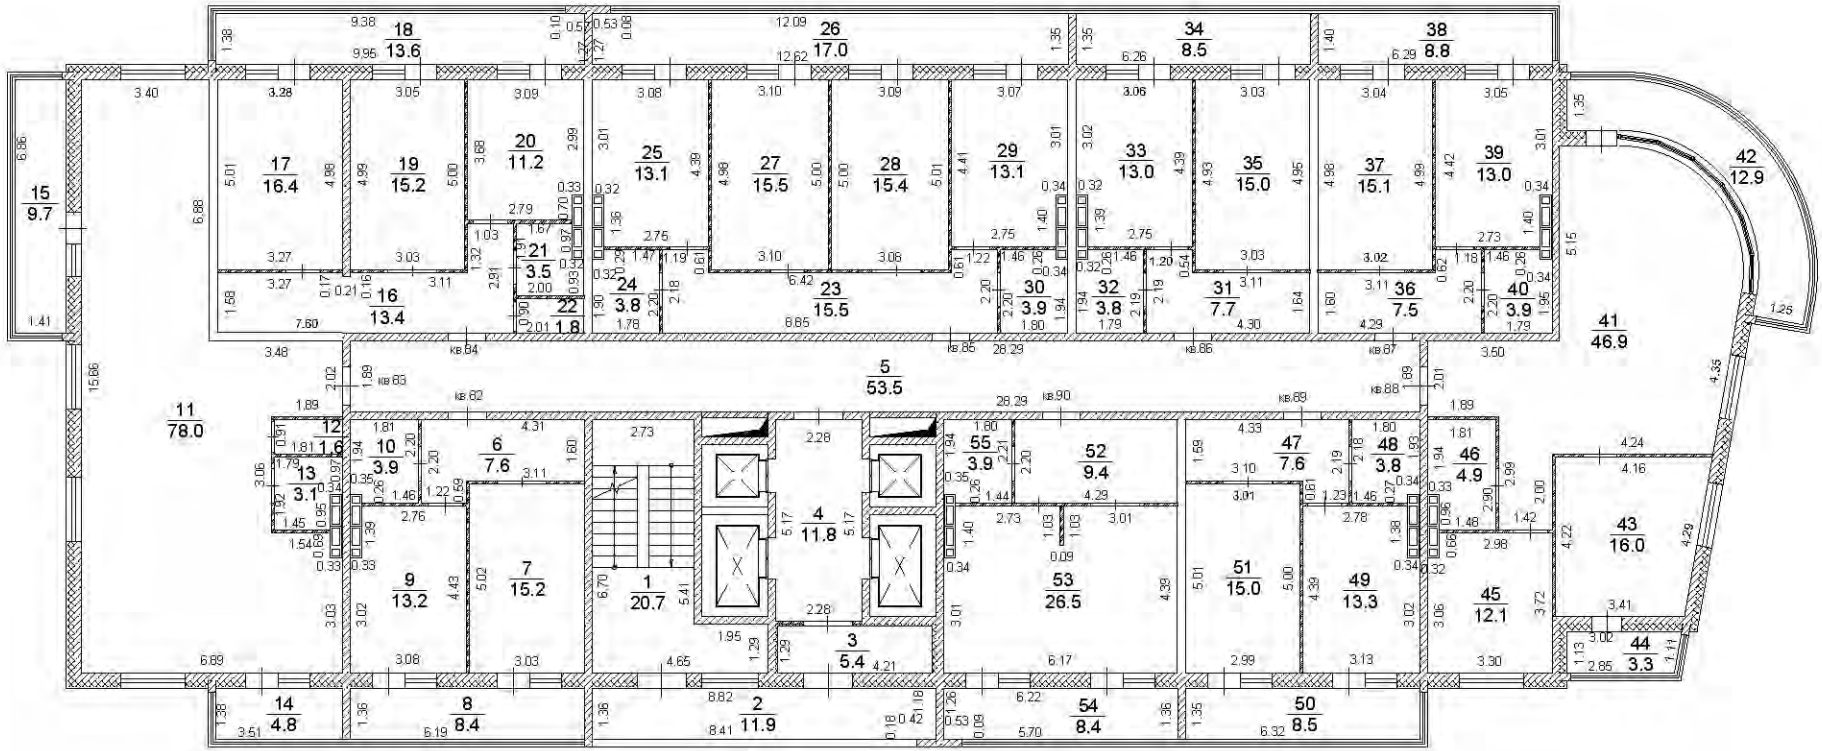


Условные обозначения:

- существующая часть здания,
- вновь образованная часть здания,
- часть границы вновь образованного помещения,

Масштаб 1:200

12 этаж

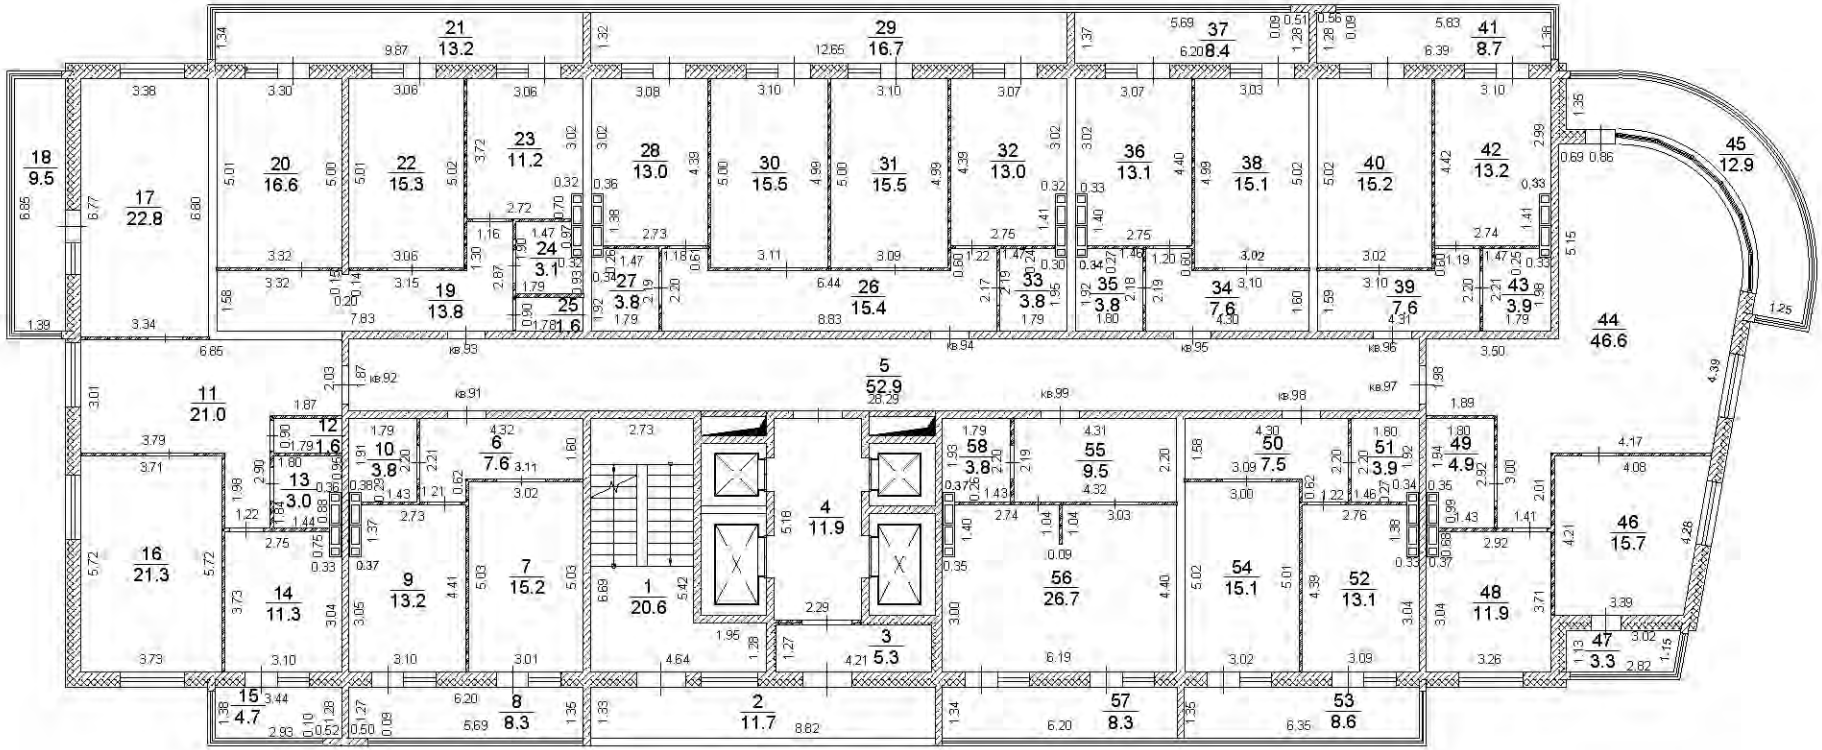


Условные обозначения:

- существующая часть здания,
- вновь образованная часть здания,
- часть границы вновь образованного помещения,

Масштаб 1:200

План этажа

13 этаж

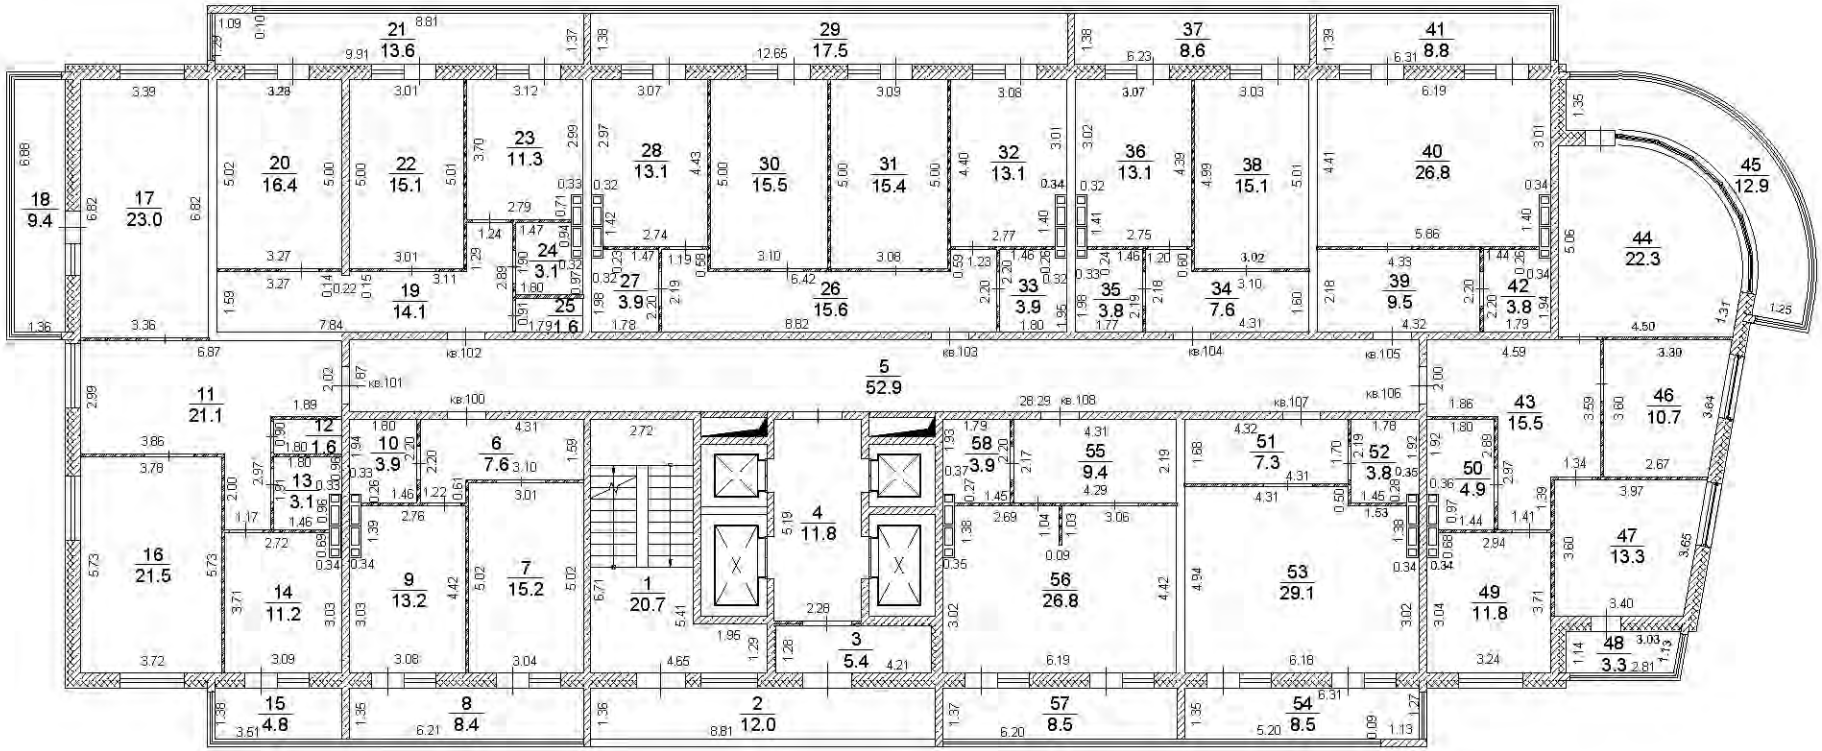


Условные обозначения:

- существующая часть здания,
- вновь образованная часть здания,
- часть границы вновь образованного помещения,

Масштаб 1:200

14 этаж

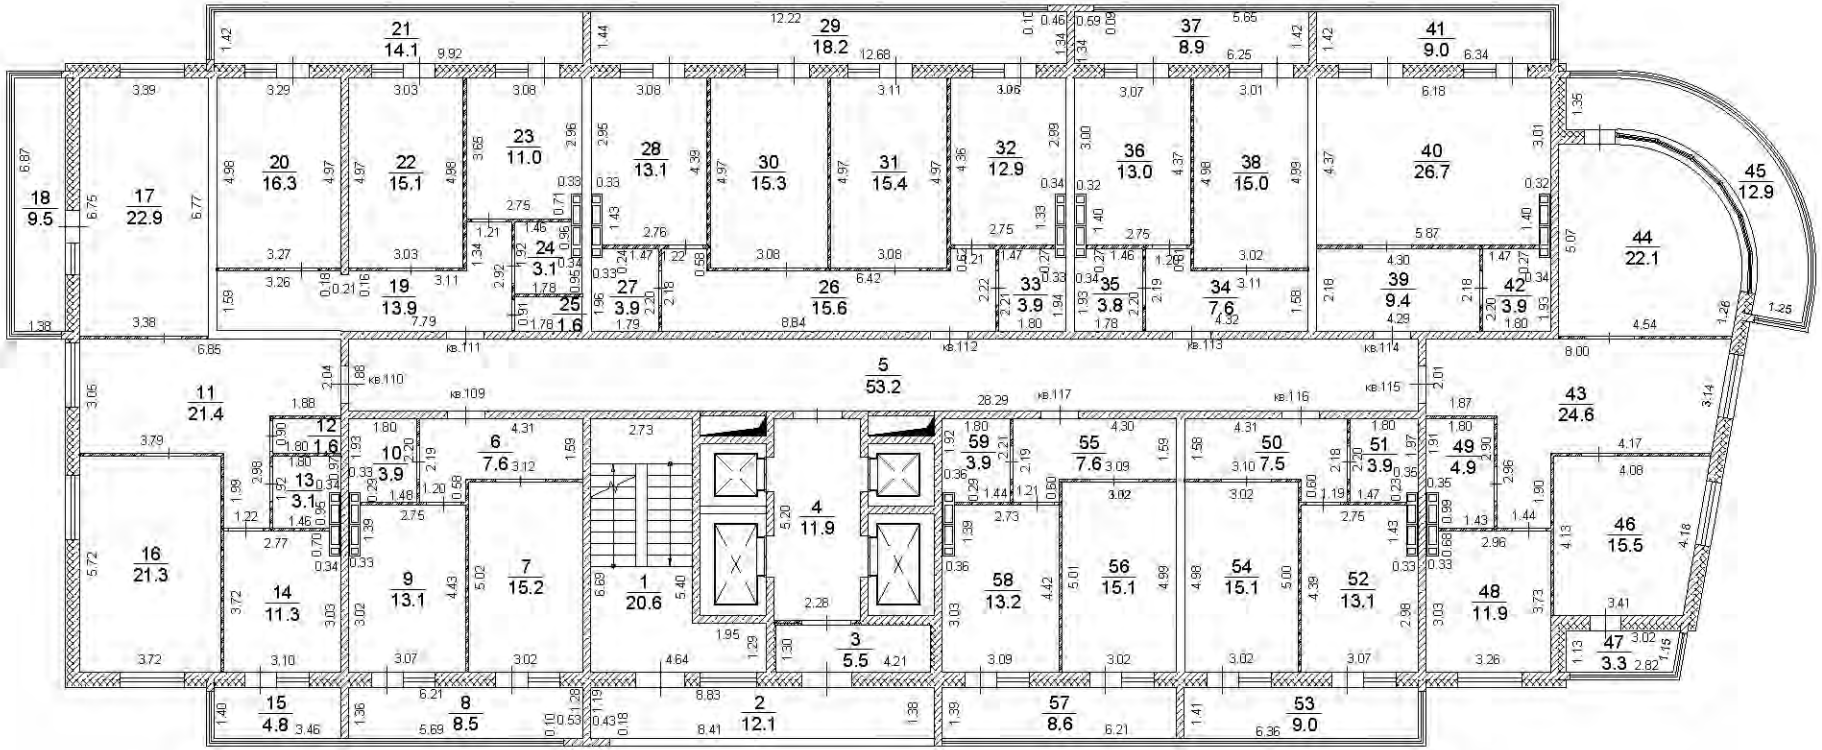


Условные обозначения:

- существующая часть здания,
- вновь образованная часть здания,
- часть границы вновь образованного помещения,

Масштаб 1:200

15 этаж

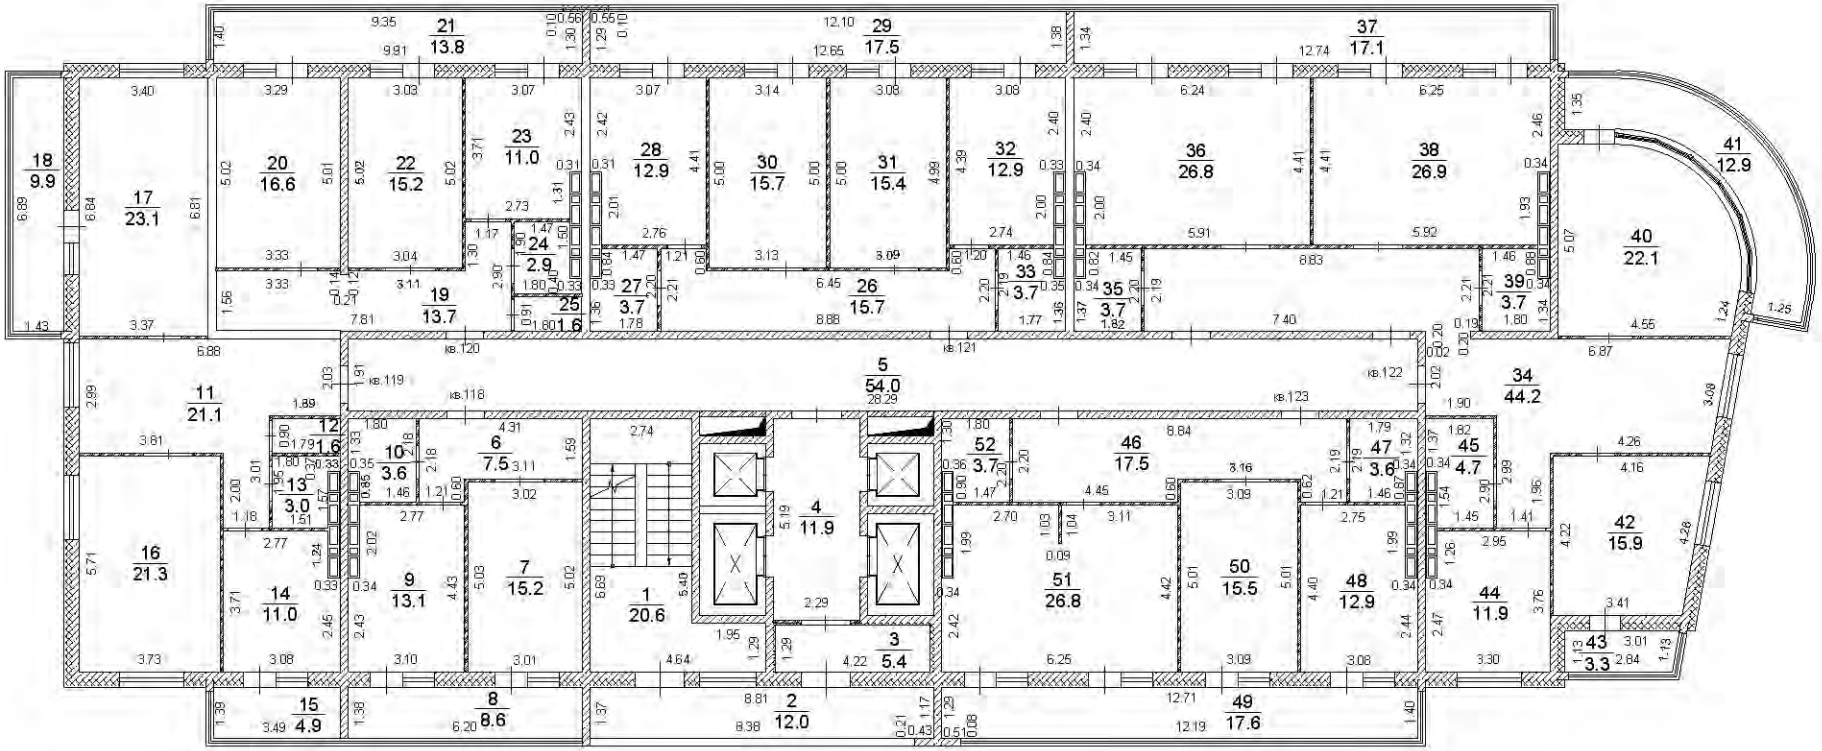


Условные обозначения:

- существующая часть здания,
- вновь образованная часть здания,
- часть границы вновь образованного помещения,

Масштаб 1:200

16 этаж

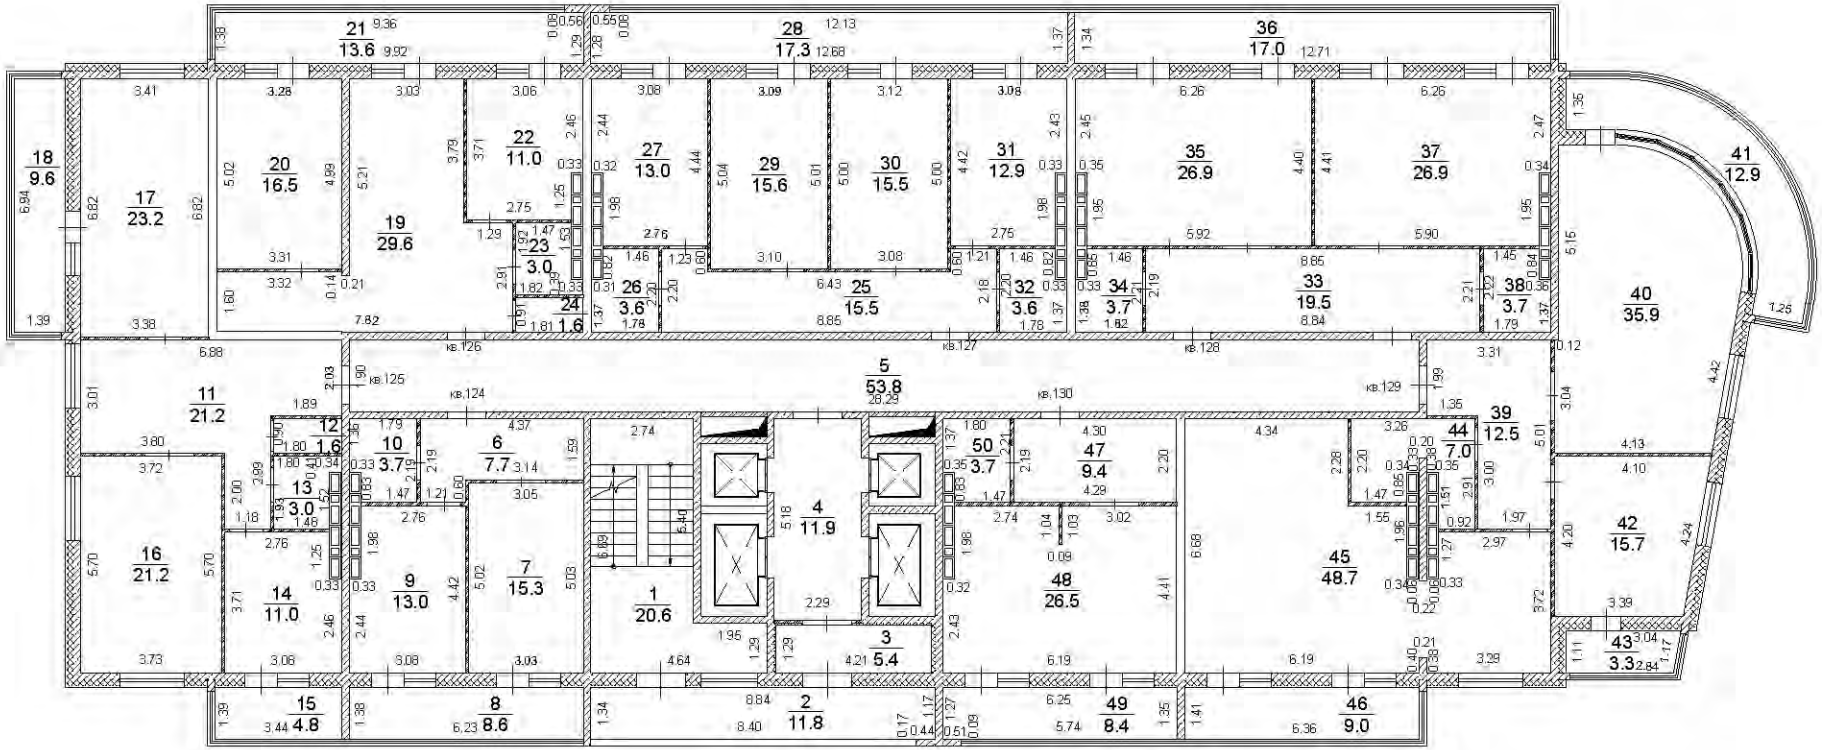


Условные обозначения:

- существующая часть здания,
- вновь образованная часть здания,
- часть границы вновь образованного помещения,

Масштаб 1:200

17 этаж

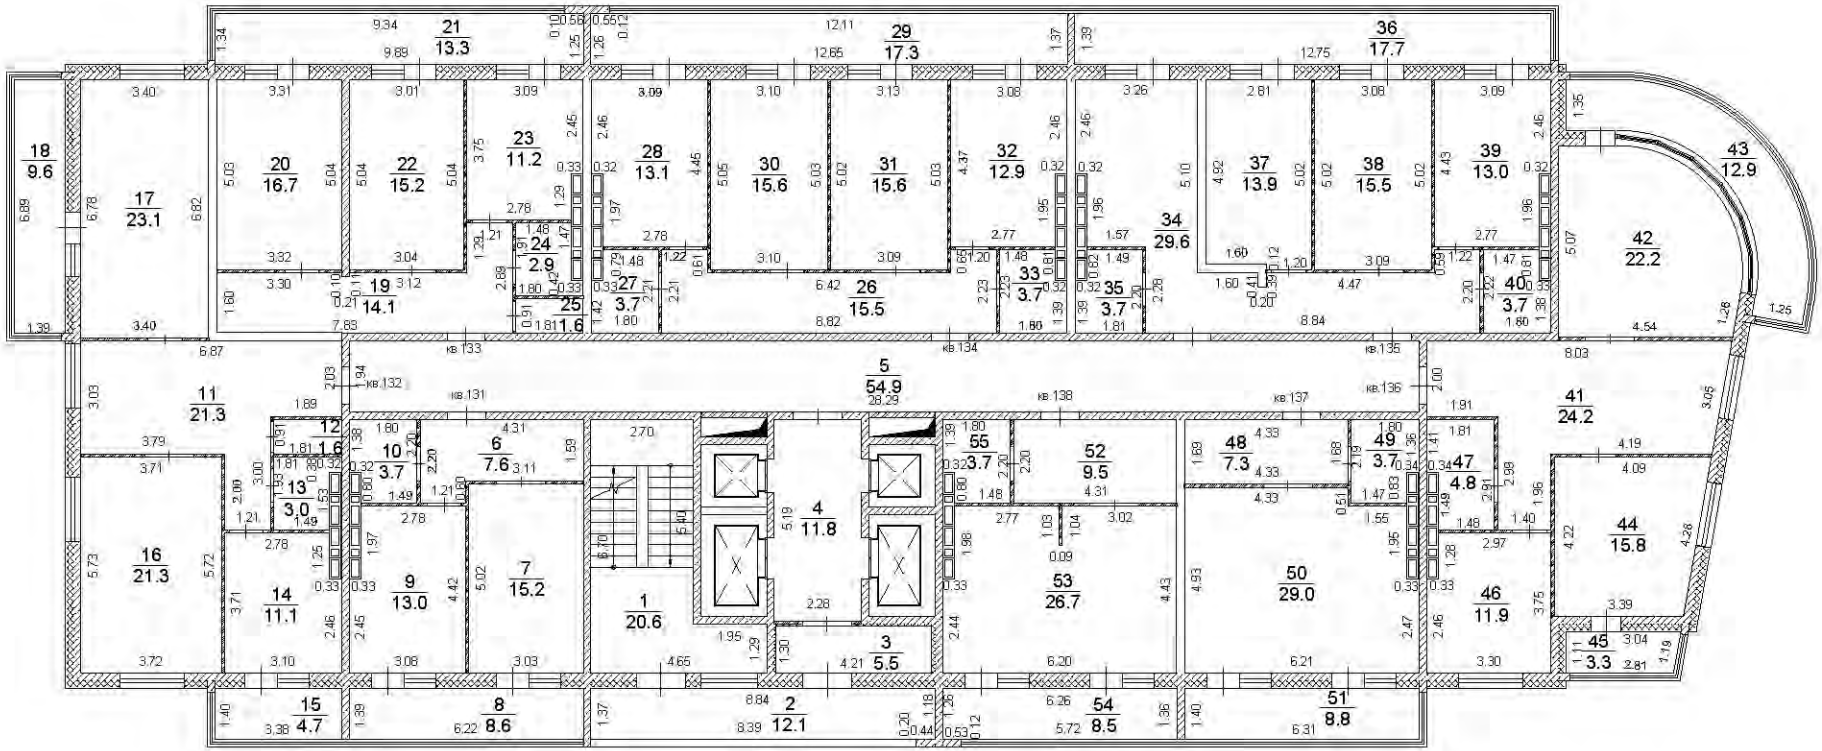


Условные обозначения:

- существующая часть здания,
- вновь образованная часть здания,
- часть границы вновь образованного помещения,

Масштаб 1:200

18 этаж

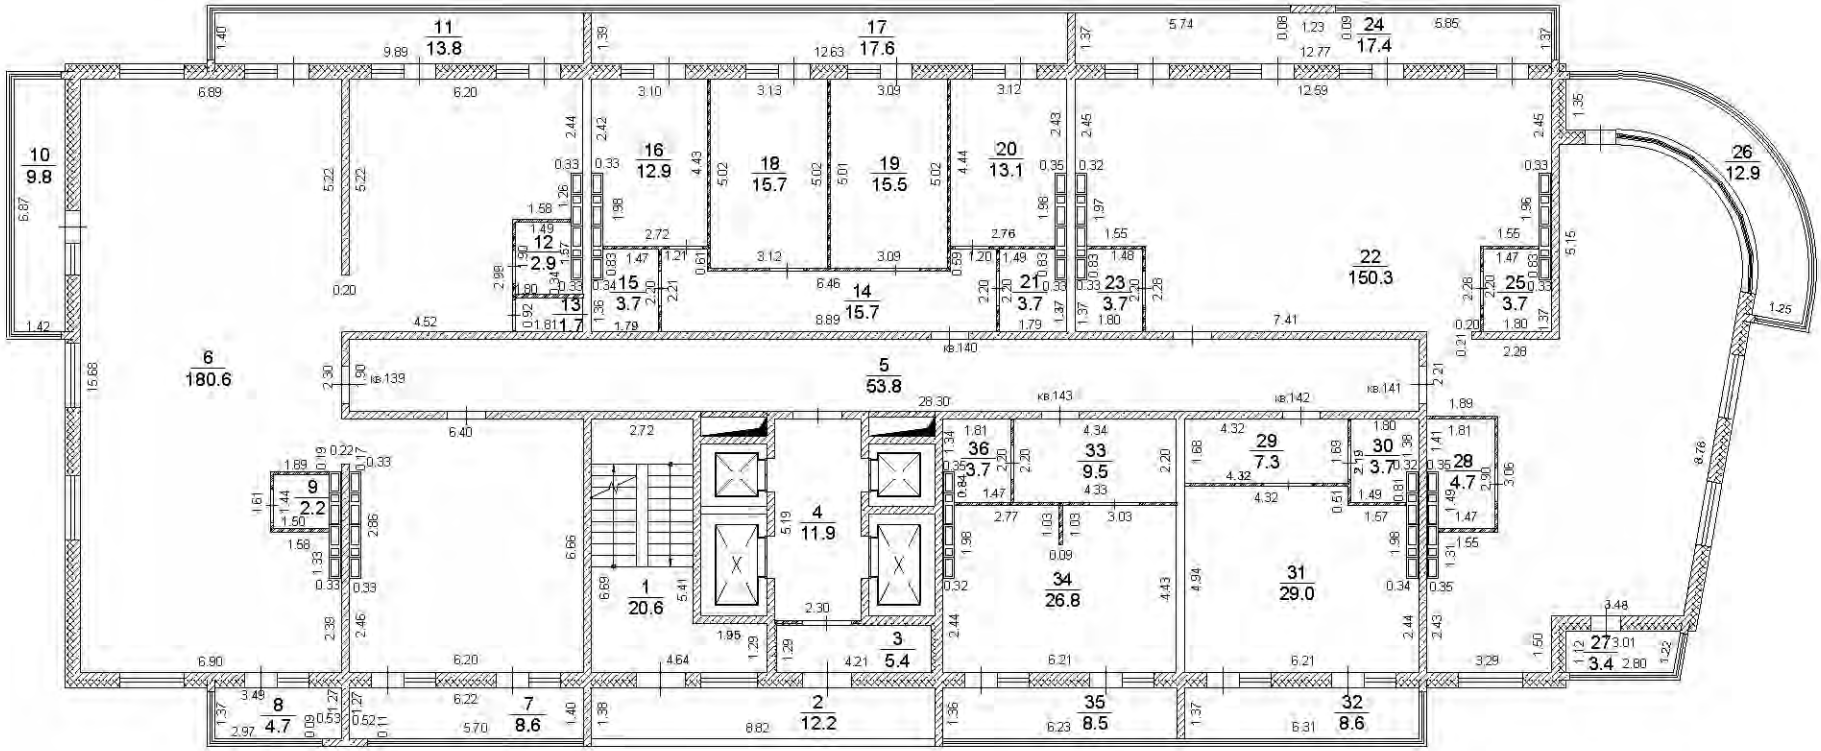


Условные обозначения:

- существующая часть здания,
- вновь образованная часть здания,
- часть границы вновь образованного помещения,

Масштаб 1:200

План этажа

19 этаж

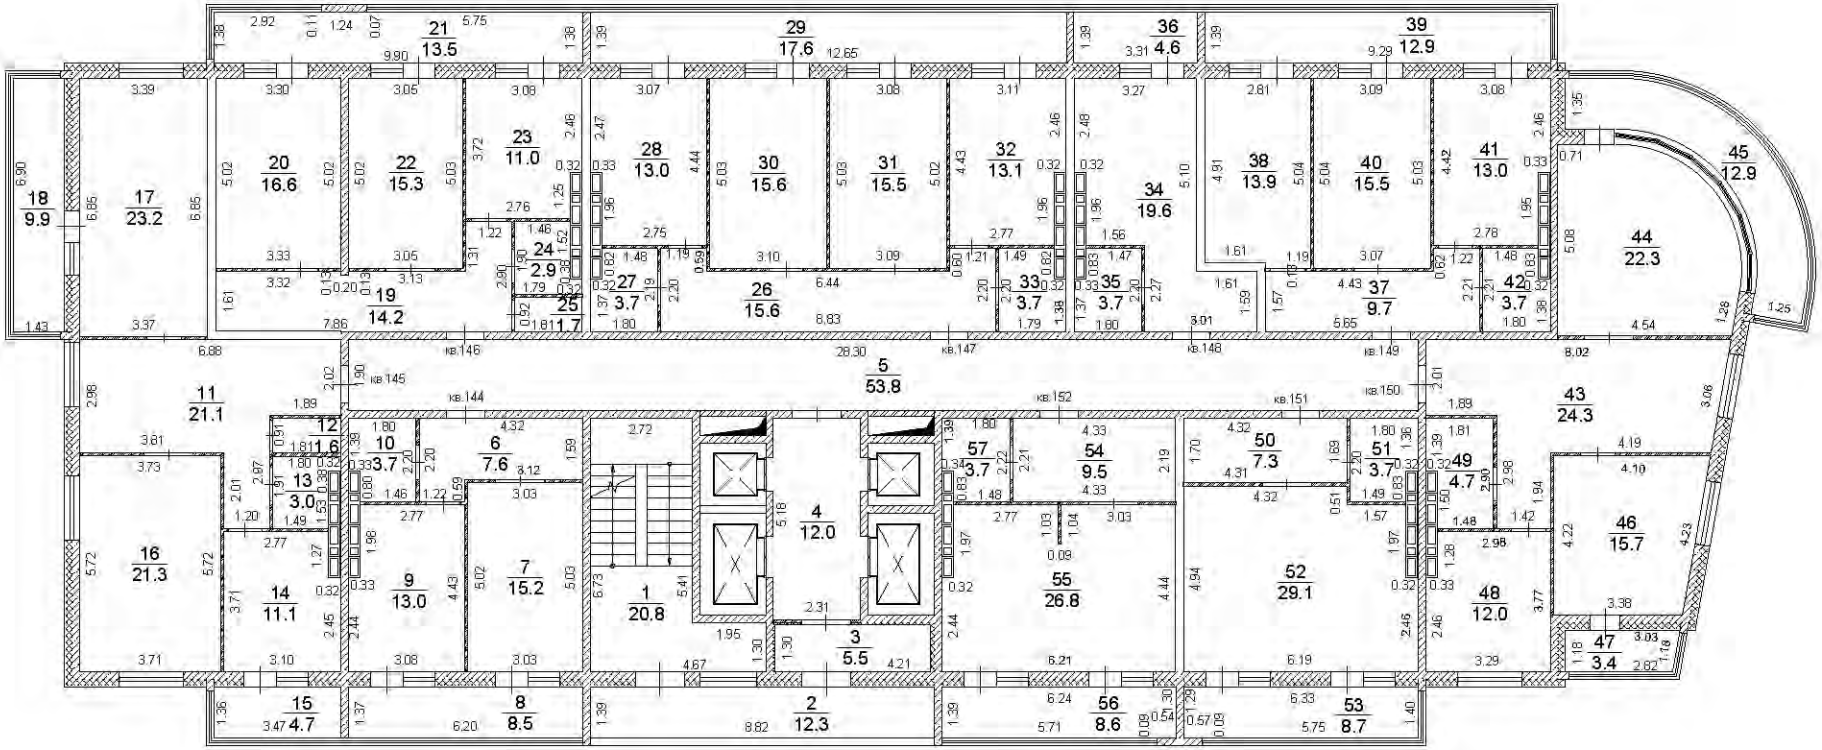


Условные обозначения:

- существующая часть здания,
- вновь образованная часть здания,
- часть границы вновь образованного помещения,

Масштаб 1:200

План этажа

20 этаж

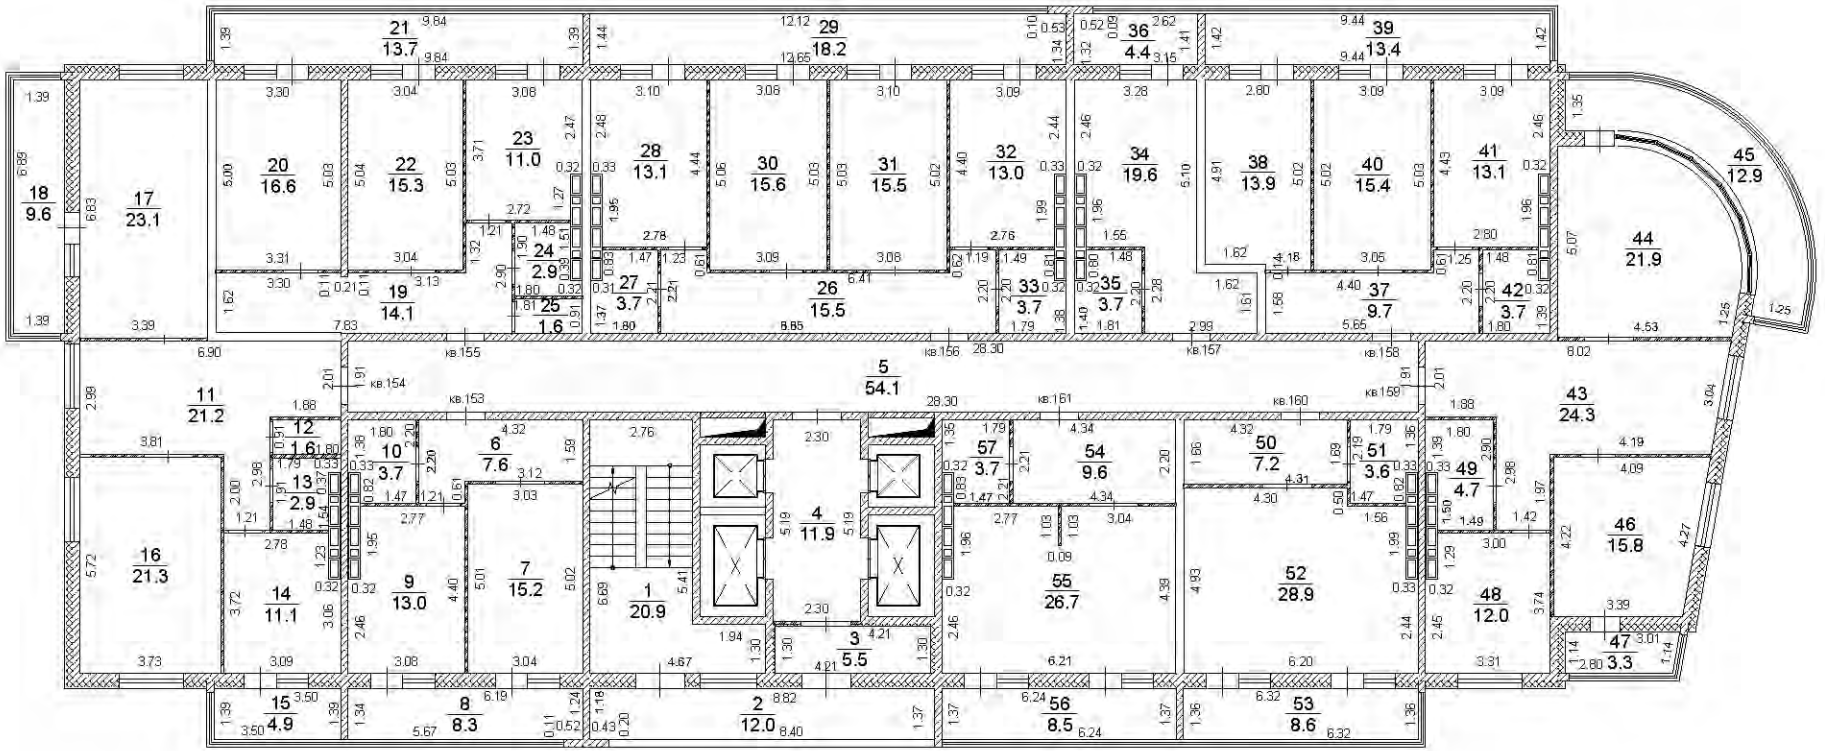


Условные обозначения:

- существующая часть здания,
- вновь образованная часть здания,
- часть границы вновь образованного помещения,

Масштаб 1:200

21 этаж

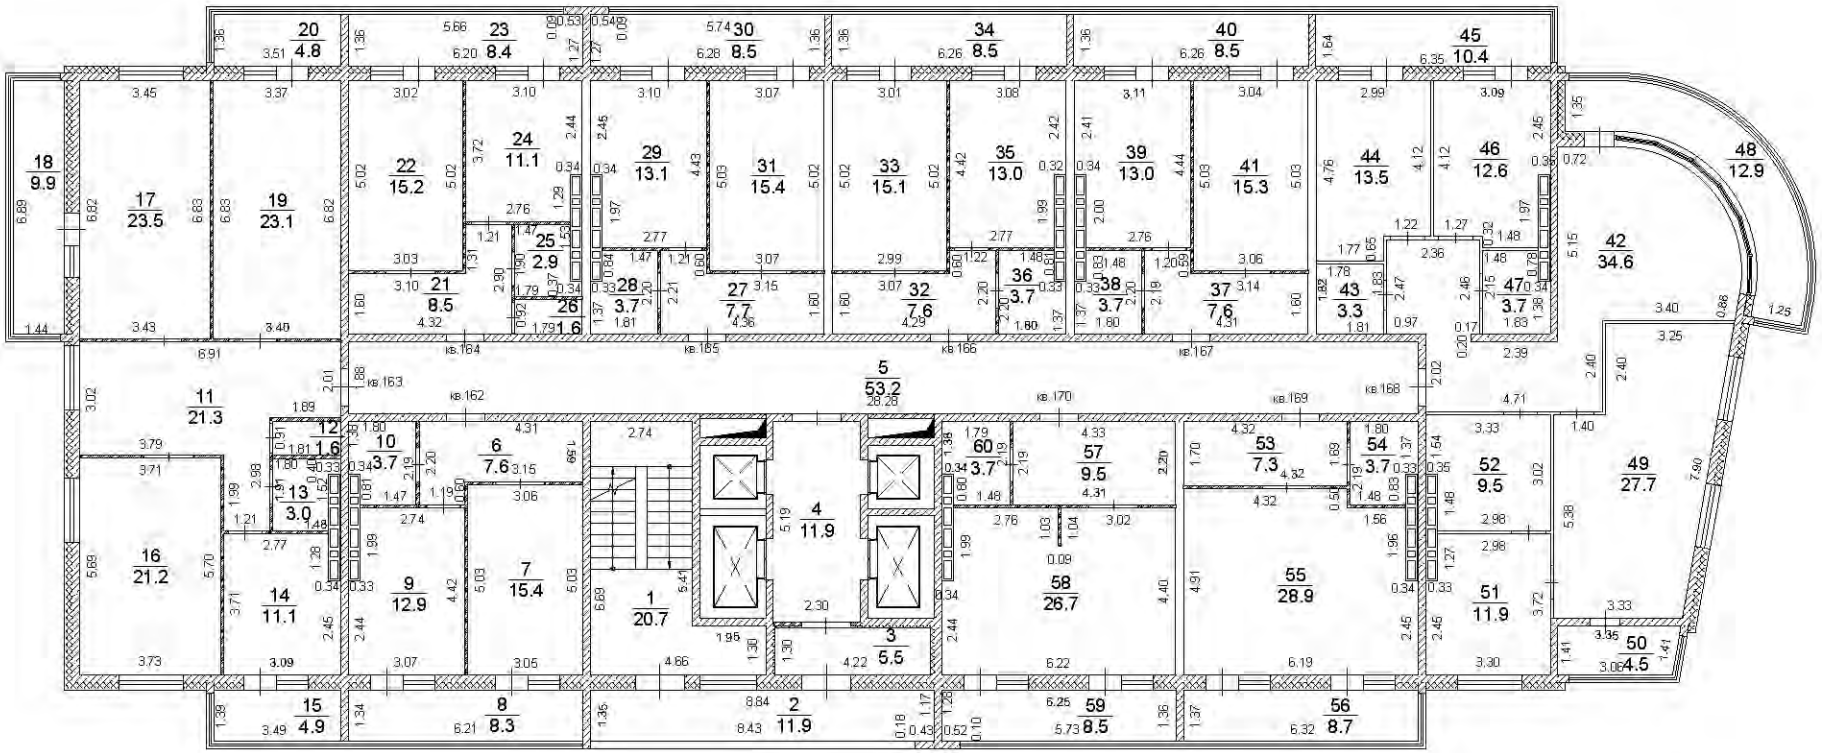


Условные обозначения:

- существующая часть здания,
- вновь образованная часть здания,
- часть границы вновь образованного помещения,

Масштаб 1:200

22 этаж

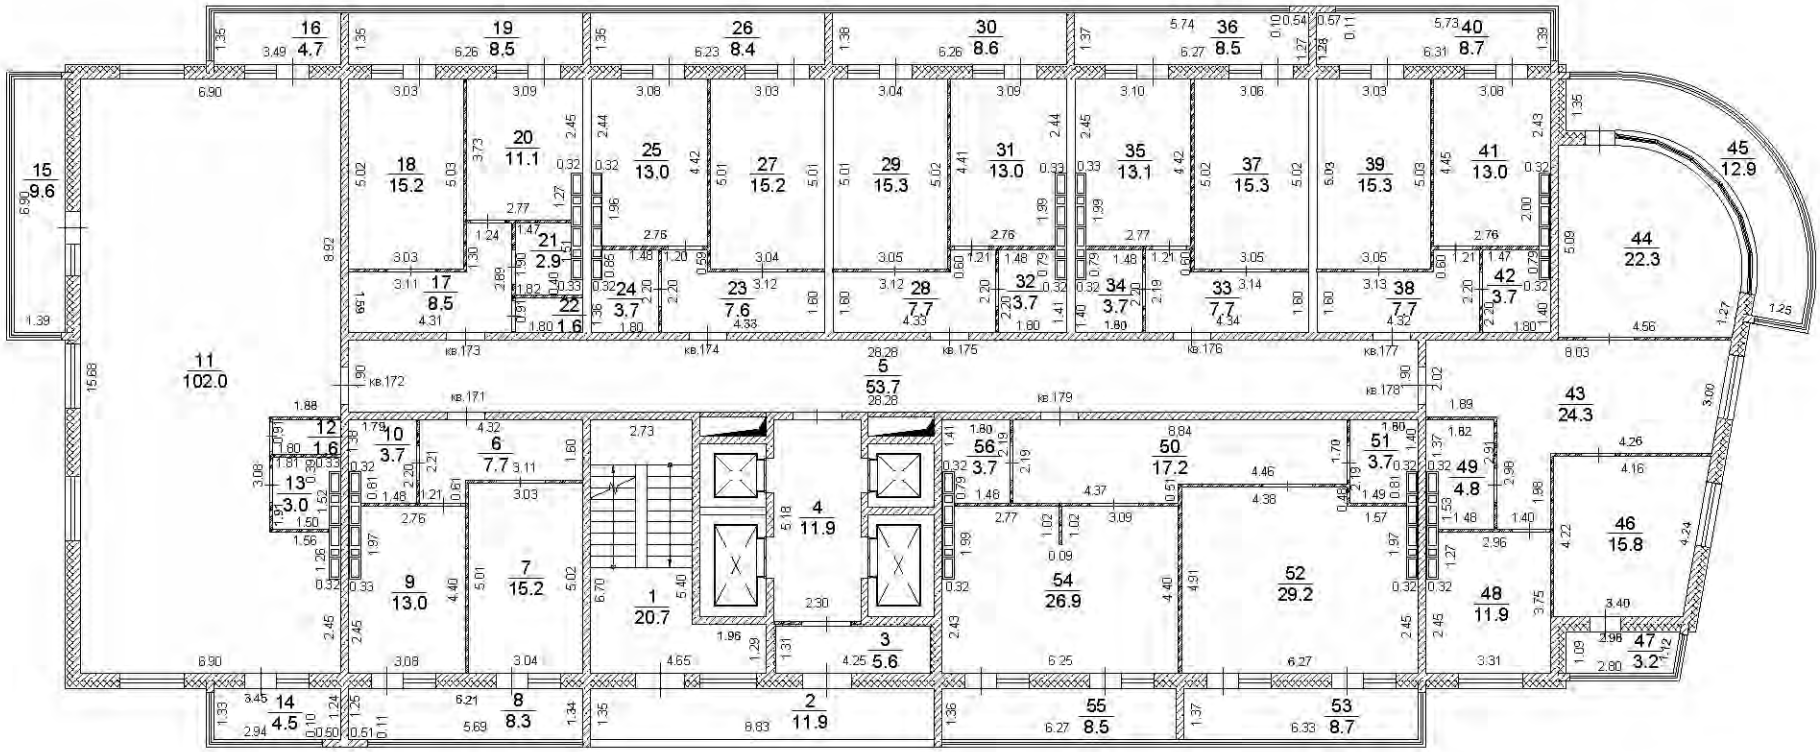


Условные обозначения:

- существующая часть здания,
- вновь образованная часть здания,
- часть границы вновь образованного помещения,

Масштаб 1:200

23 этаж

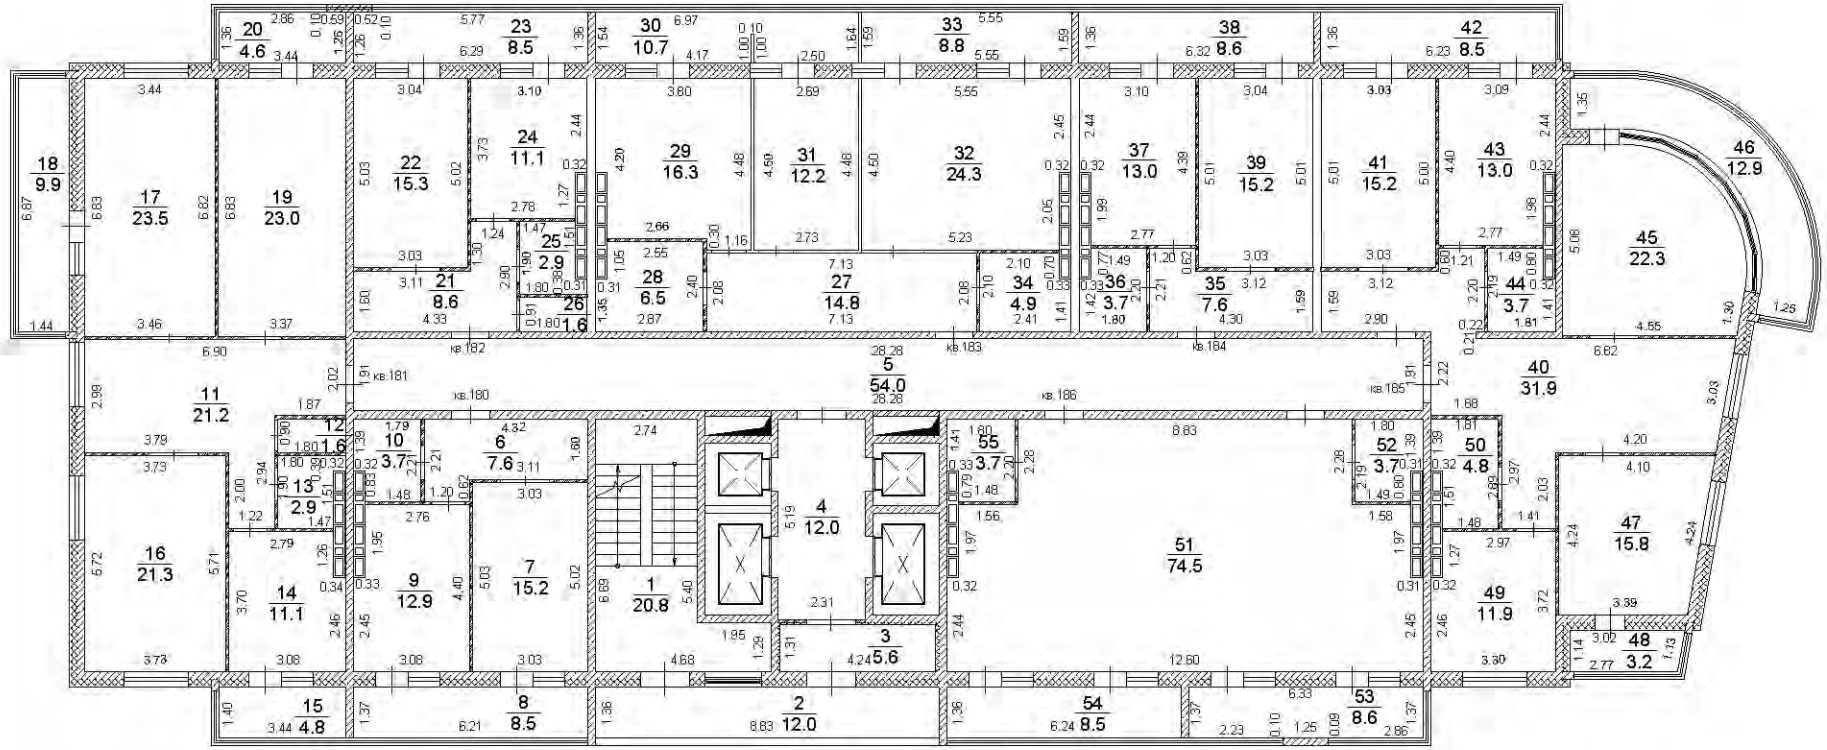


Условные обозначения:

- существующая часть здания,
- вновь образованная часть здания,
- часть границы вновь образованного помещения,

Масштаб 1:200

24 этаж

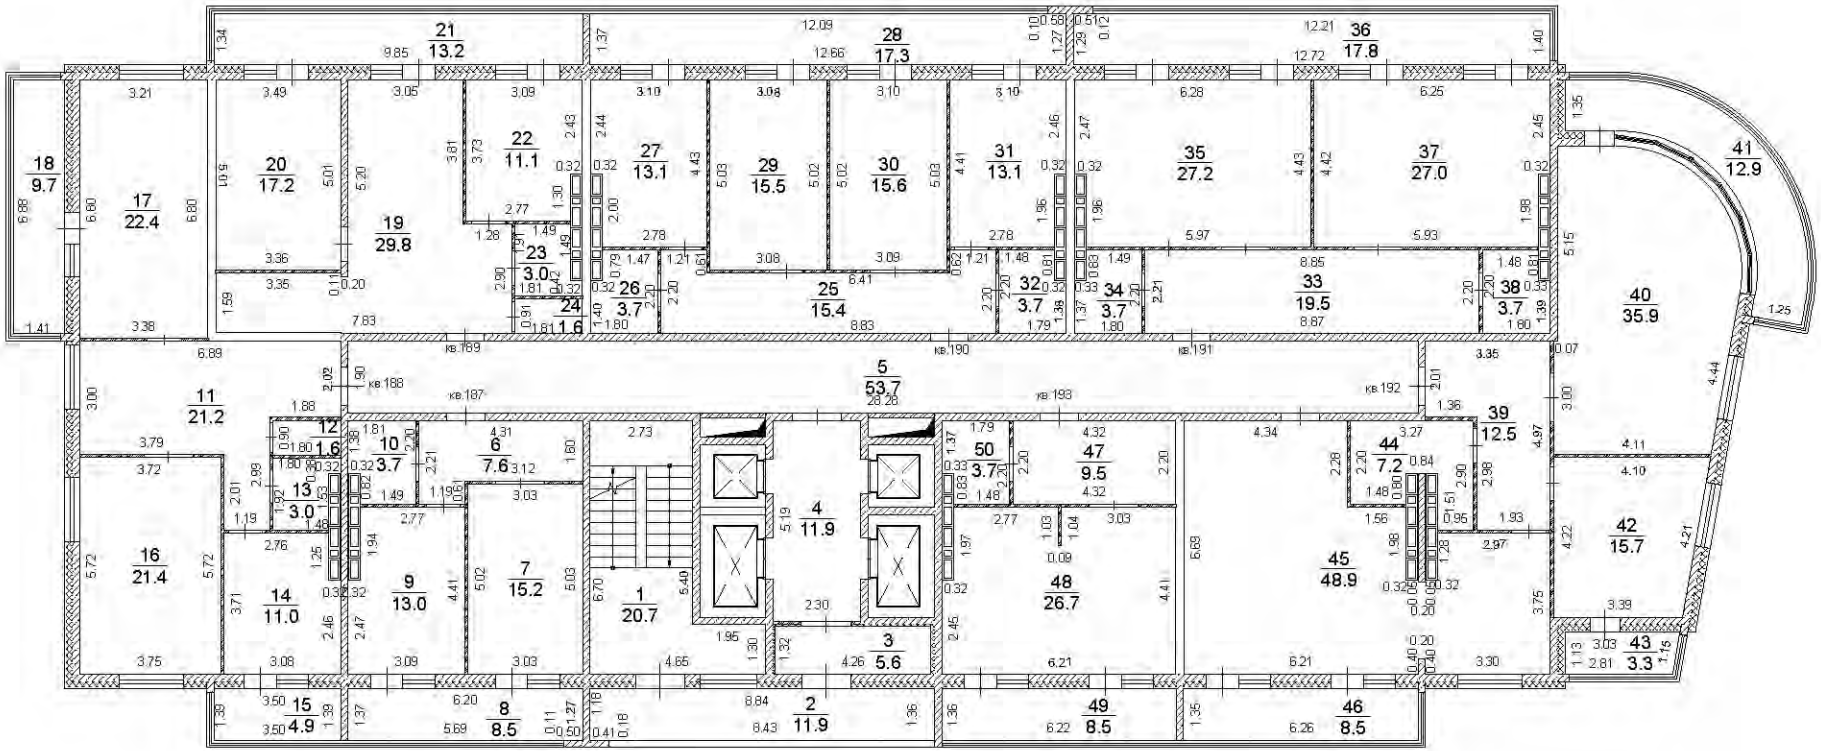


Условные обозначения:

- существующая часть здания,
- вновь образованная часть здания,
- часть границы вновь образованного помещения,

Масштаб 1:200

План этажа

25 этаж

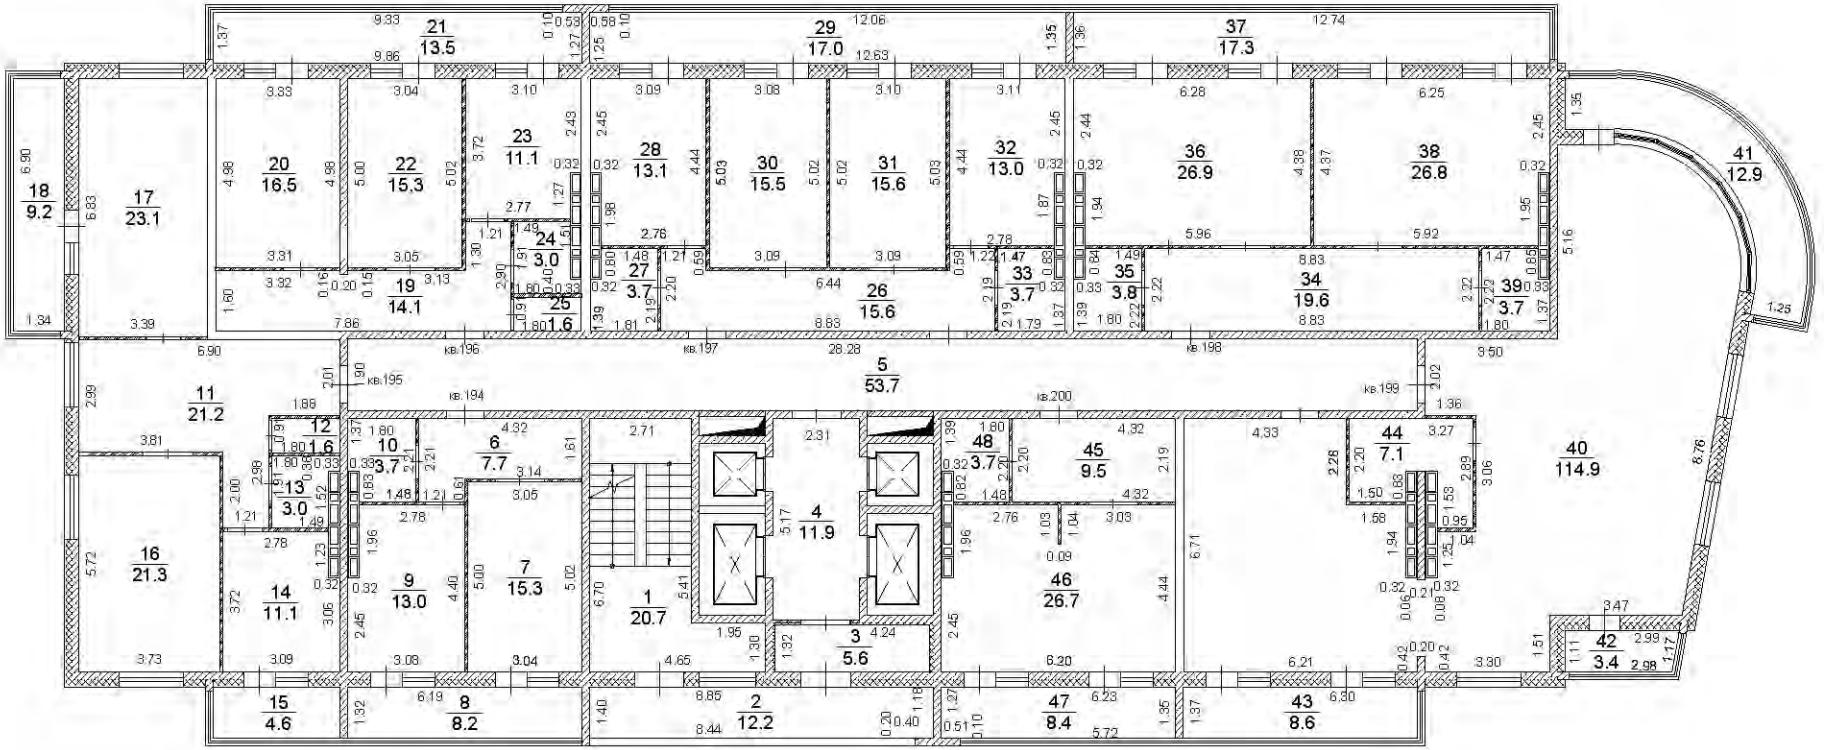


Условные обозначения:

- существующая часть здания,
- вновь образованная часть здания,
- часть границы вновь образованного помещения,

Масштаб 1:200

26 этаж

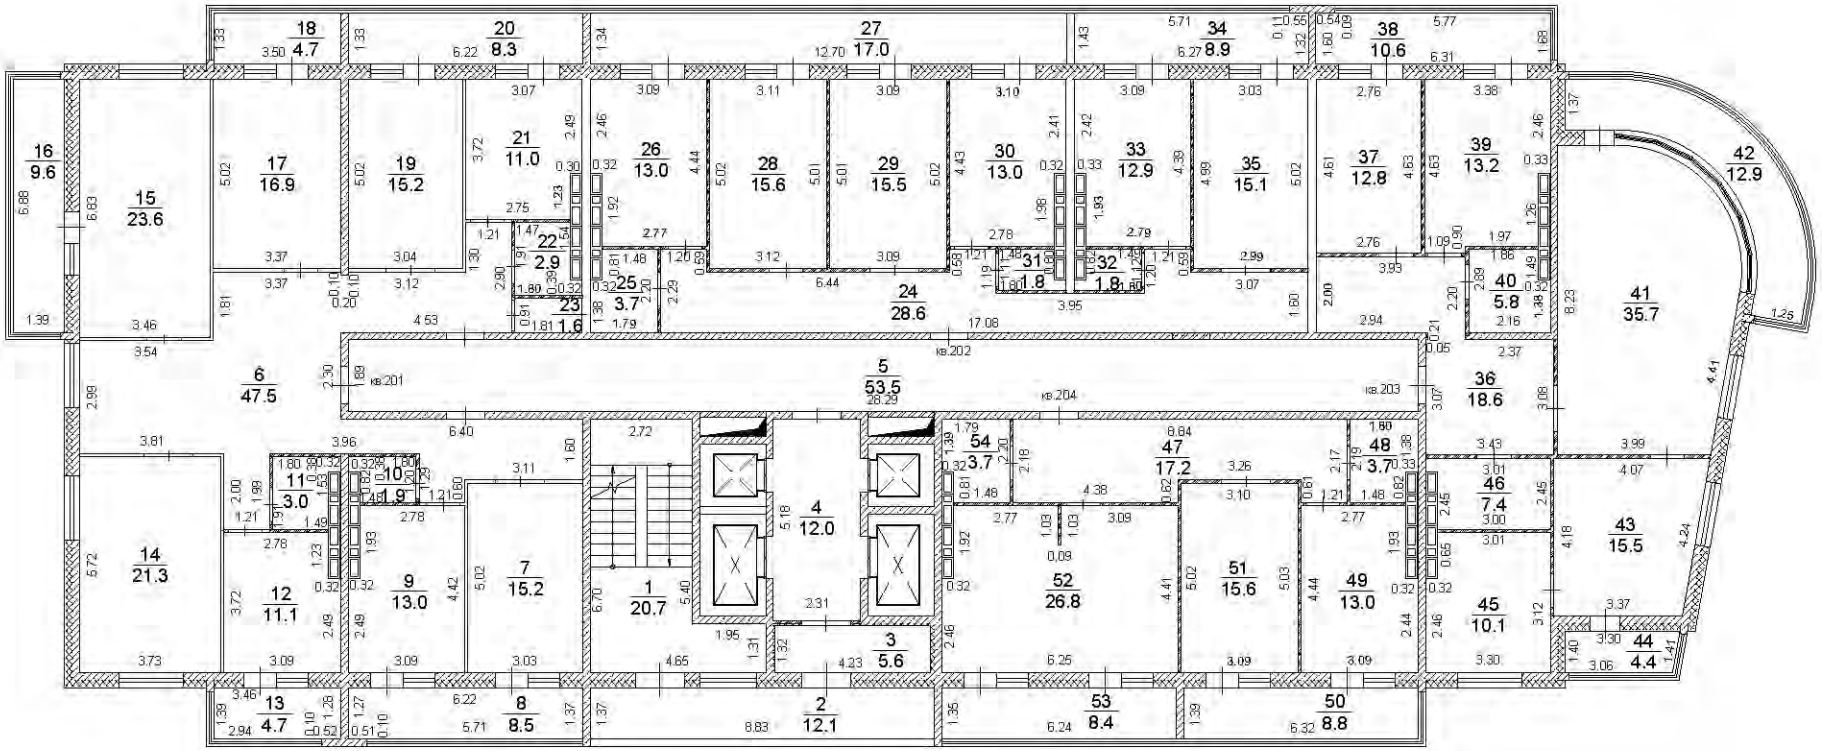


Условные обозначения:

- существующая часть здания,
- вновь образованная часть здания,
- часть границы вновь образованного помещения,

Масштаб 1:200

27 этаж

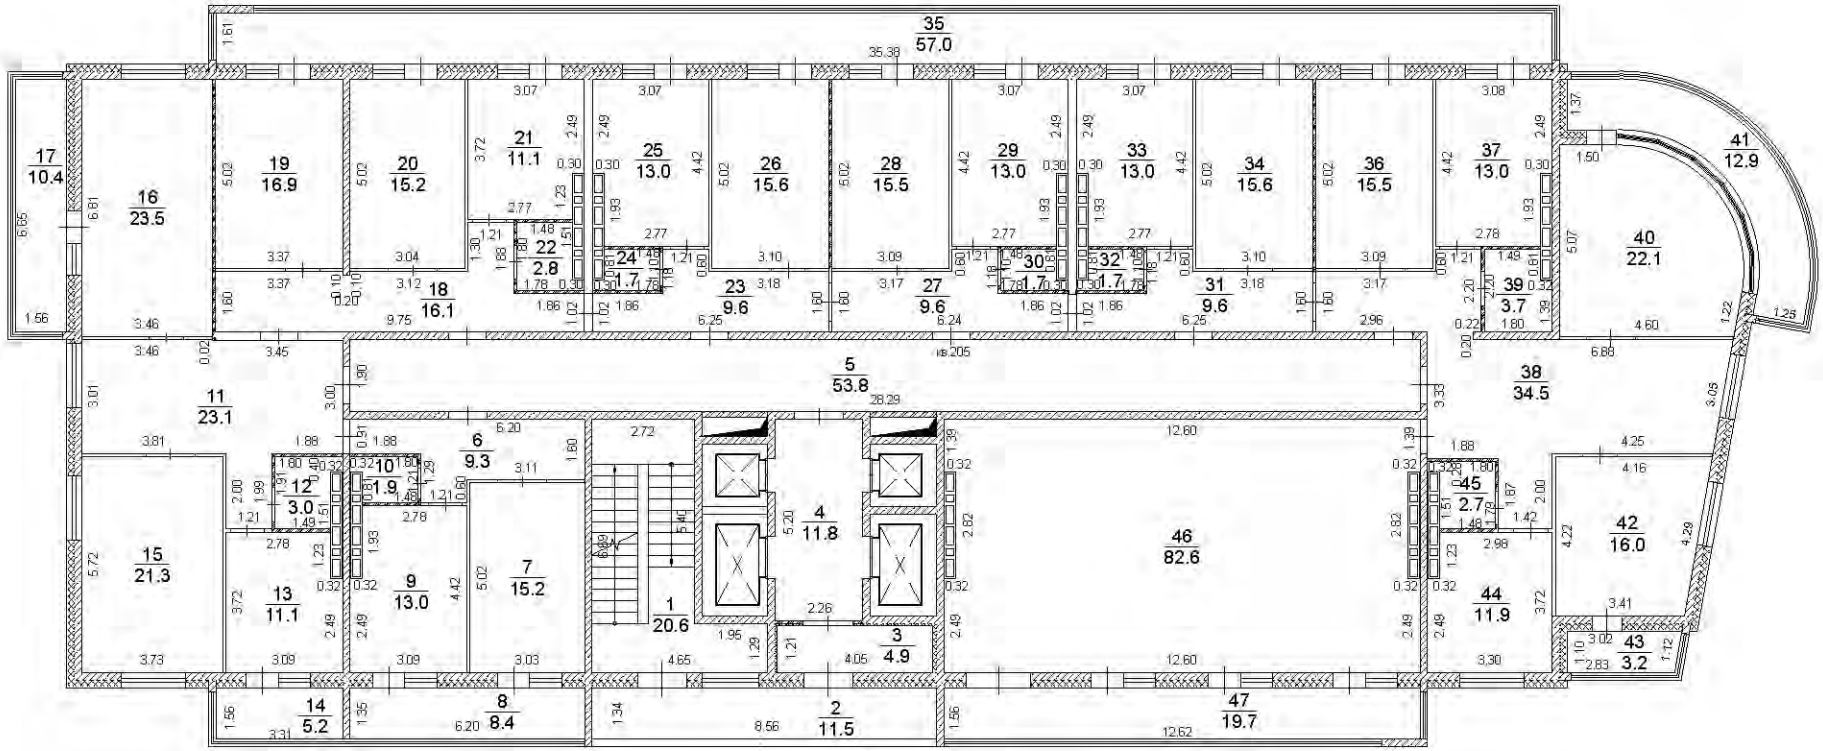


Условные обозначения:


- существующая часть здания,
- вновь образованная часть здания,
- часть границы вновь образованного помещения,

Масштаб 1:200

План этажа

Кровля

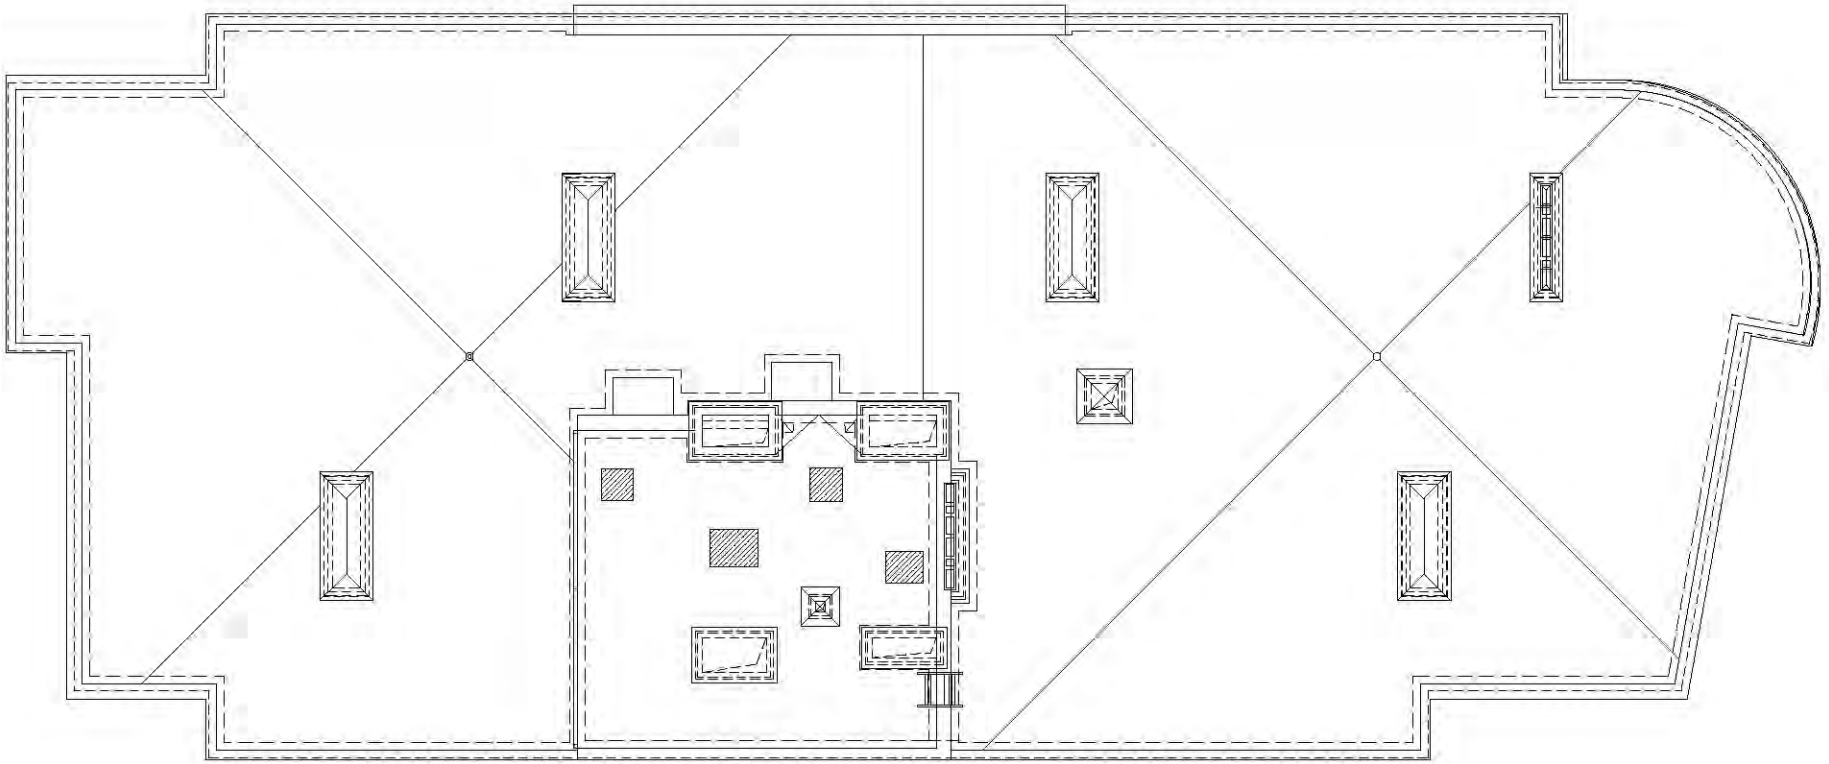

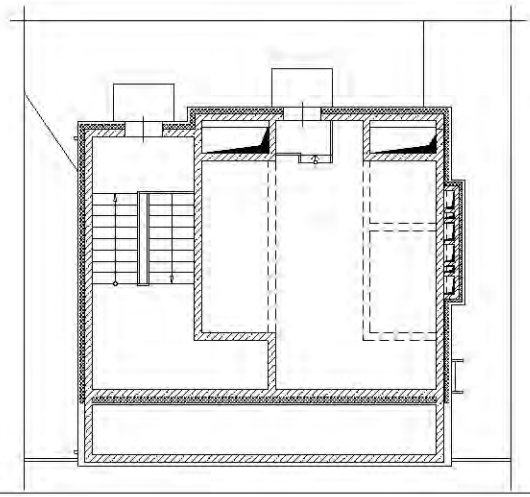


Условные обозначения:

- существующая часть здания,
- вновь образованная часть здания,
- часть границы вновь образованного помещения,

Масштаб 1:200

План этажа

1 этаж

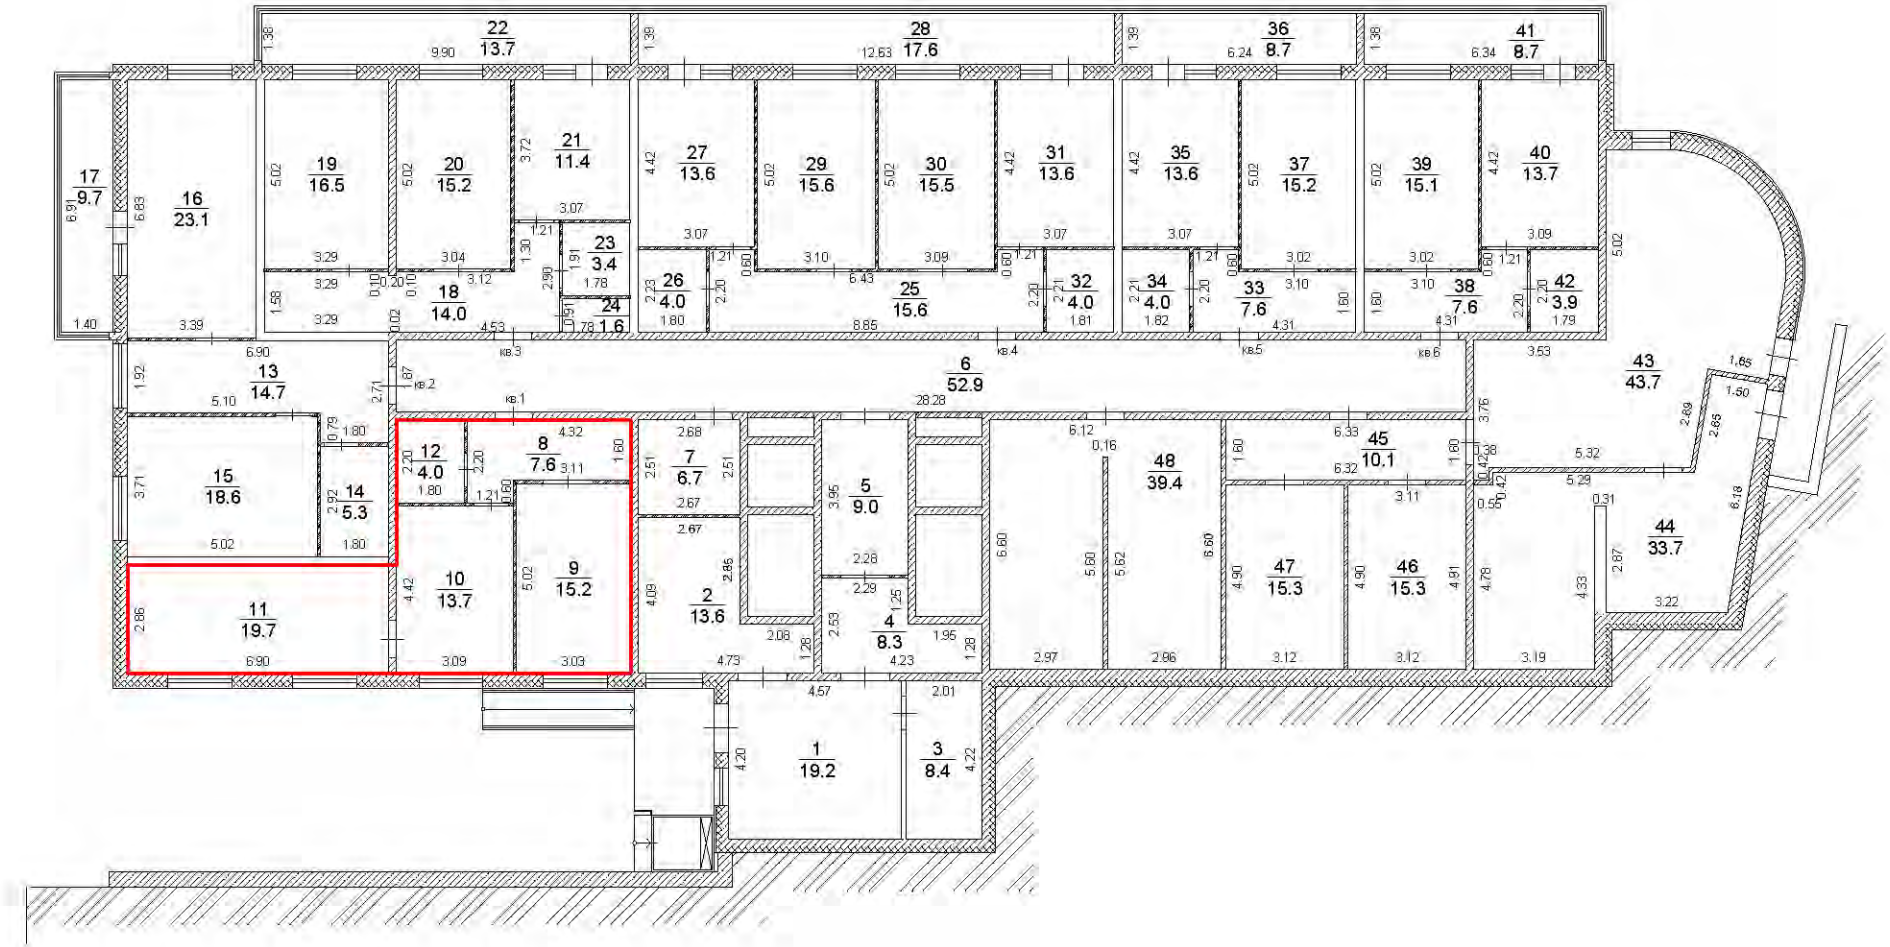


Условные обозначения:

- существующая часть здания,
- вновь образованная часть здания,
- часть границы вновь образованного помещения,

Масштаб 1:200

План этажа

1 этаж

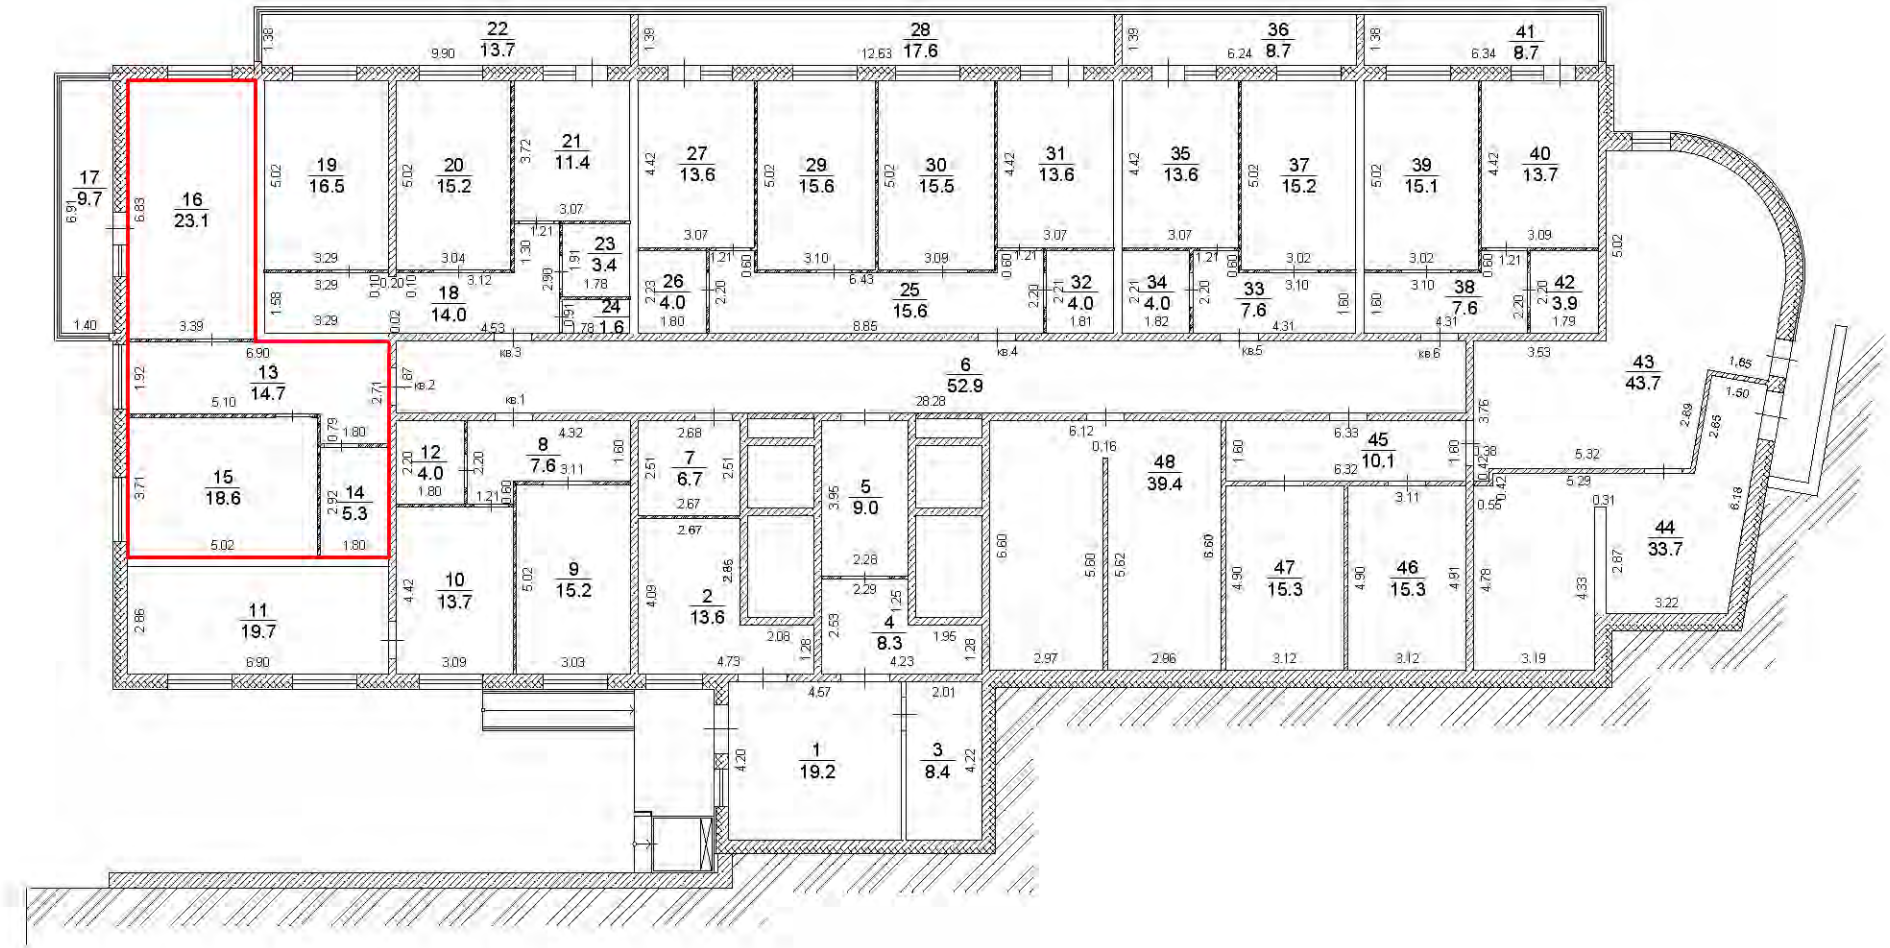


Условные обозначения:

- существующая часть здания,
- вновь образованная часть здания,
- часть границы вновь образованного помещения,

Масштаб 1:200

1 этаж

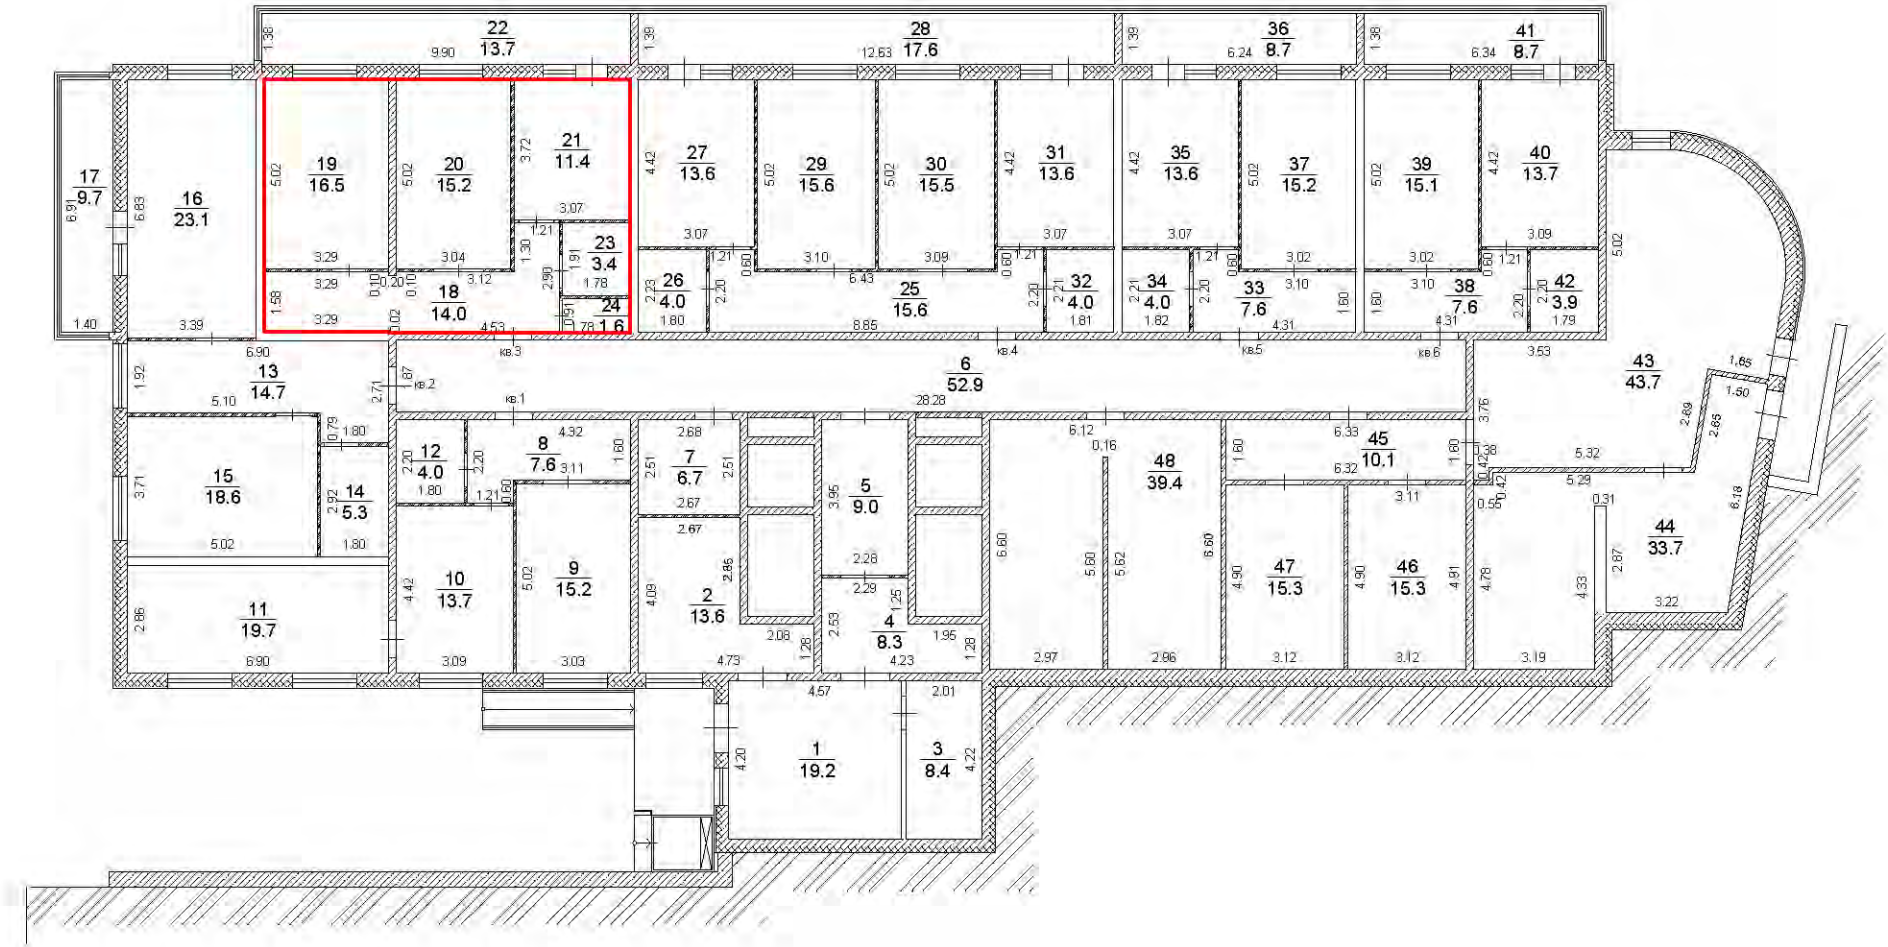


Условные обозначения:

- существующая часть здания,
- вновь образованная часть здания,
- часть границы вновь образованного помещения,

Масштаб 1:200

План этажа

1 этаж

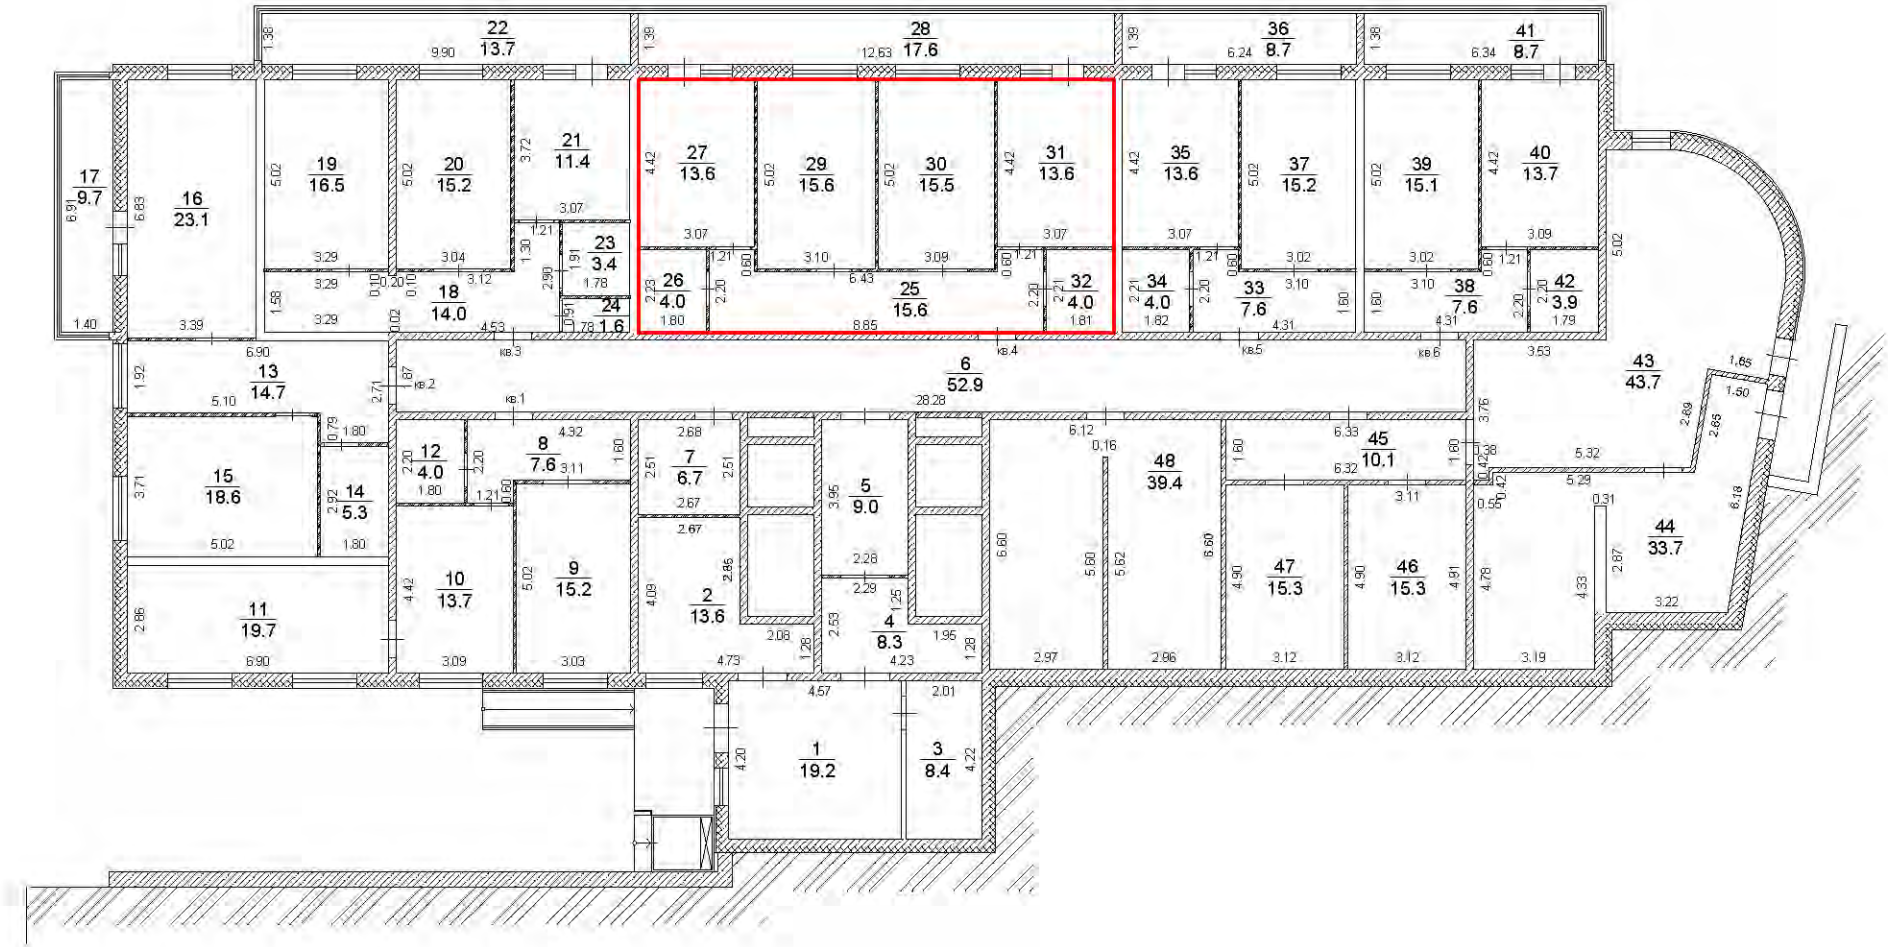


Условные обозначения:

- существующая часть здания,
- вновь образованная часть здания,
- часть границы вновь образованного помещения,

Масштаб 1:200

План этажа

1 этаж

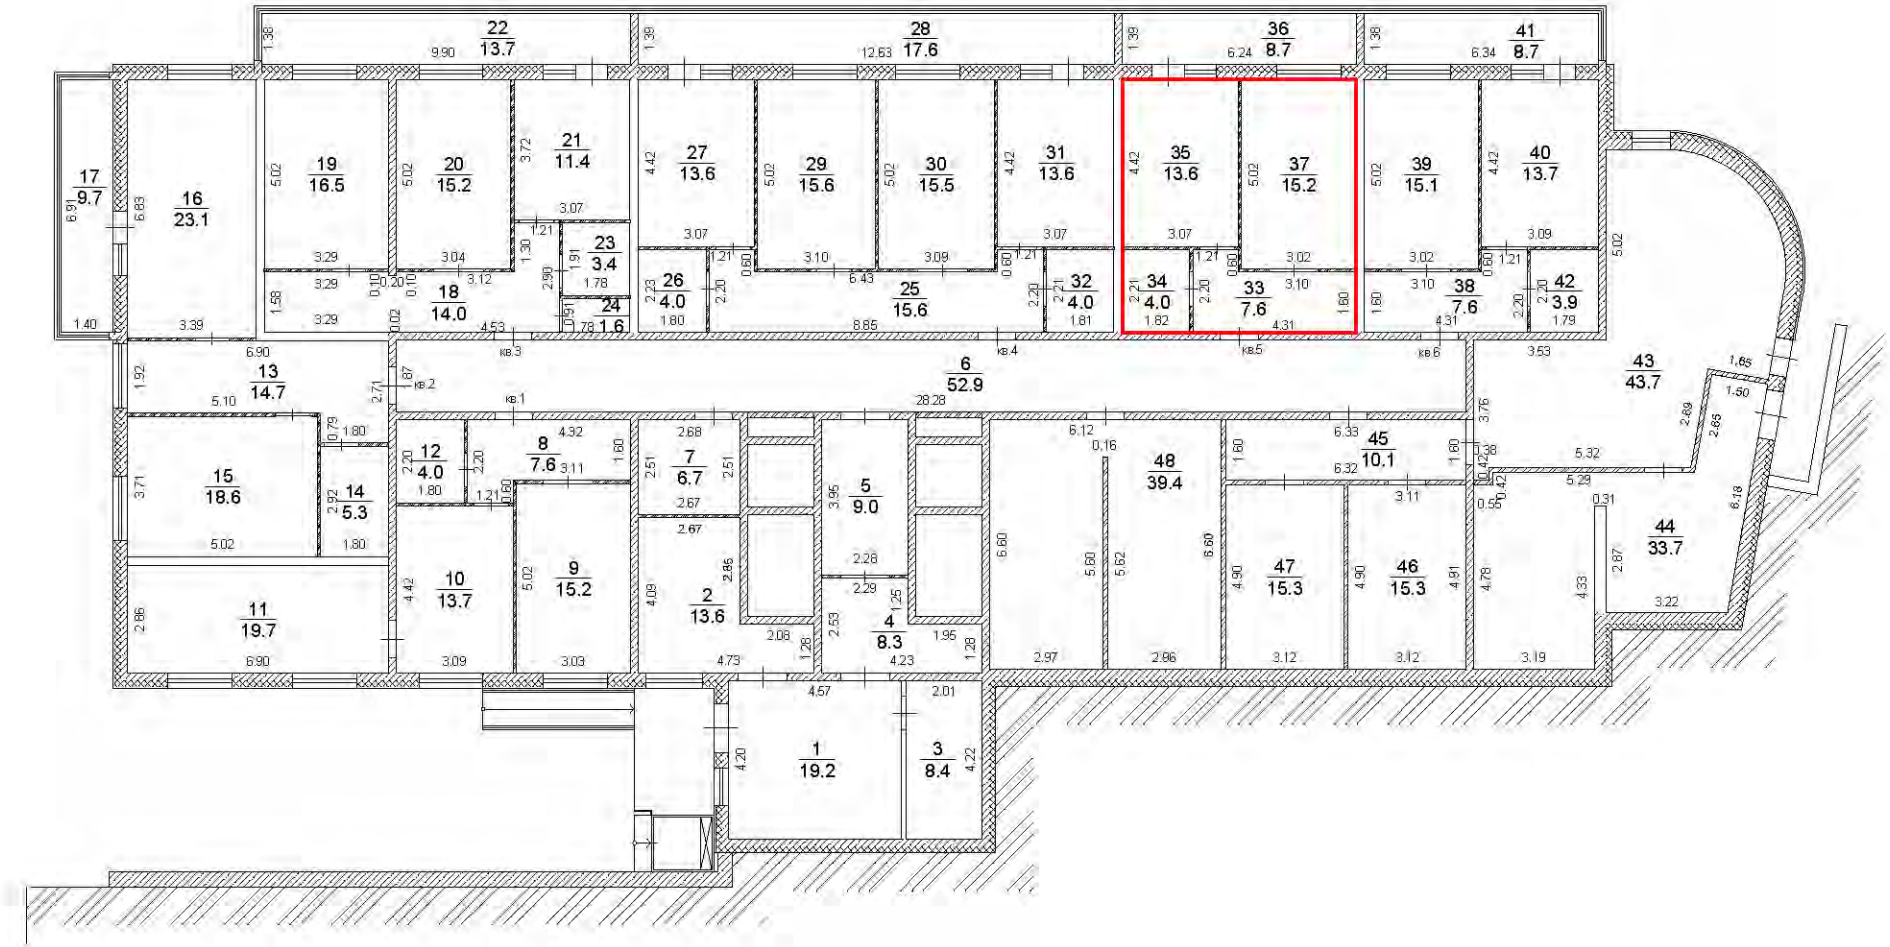


Условные обозначения:

- существующая часть здания,
- вновь образованная часть здания,
- часть границы вновь образованного помещения,

Масштаб 1:200

План этажа

1 этаж

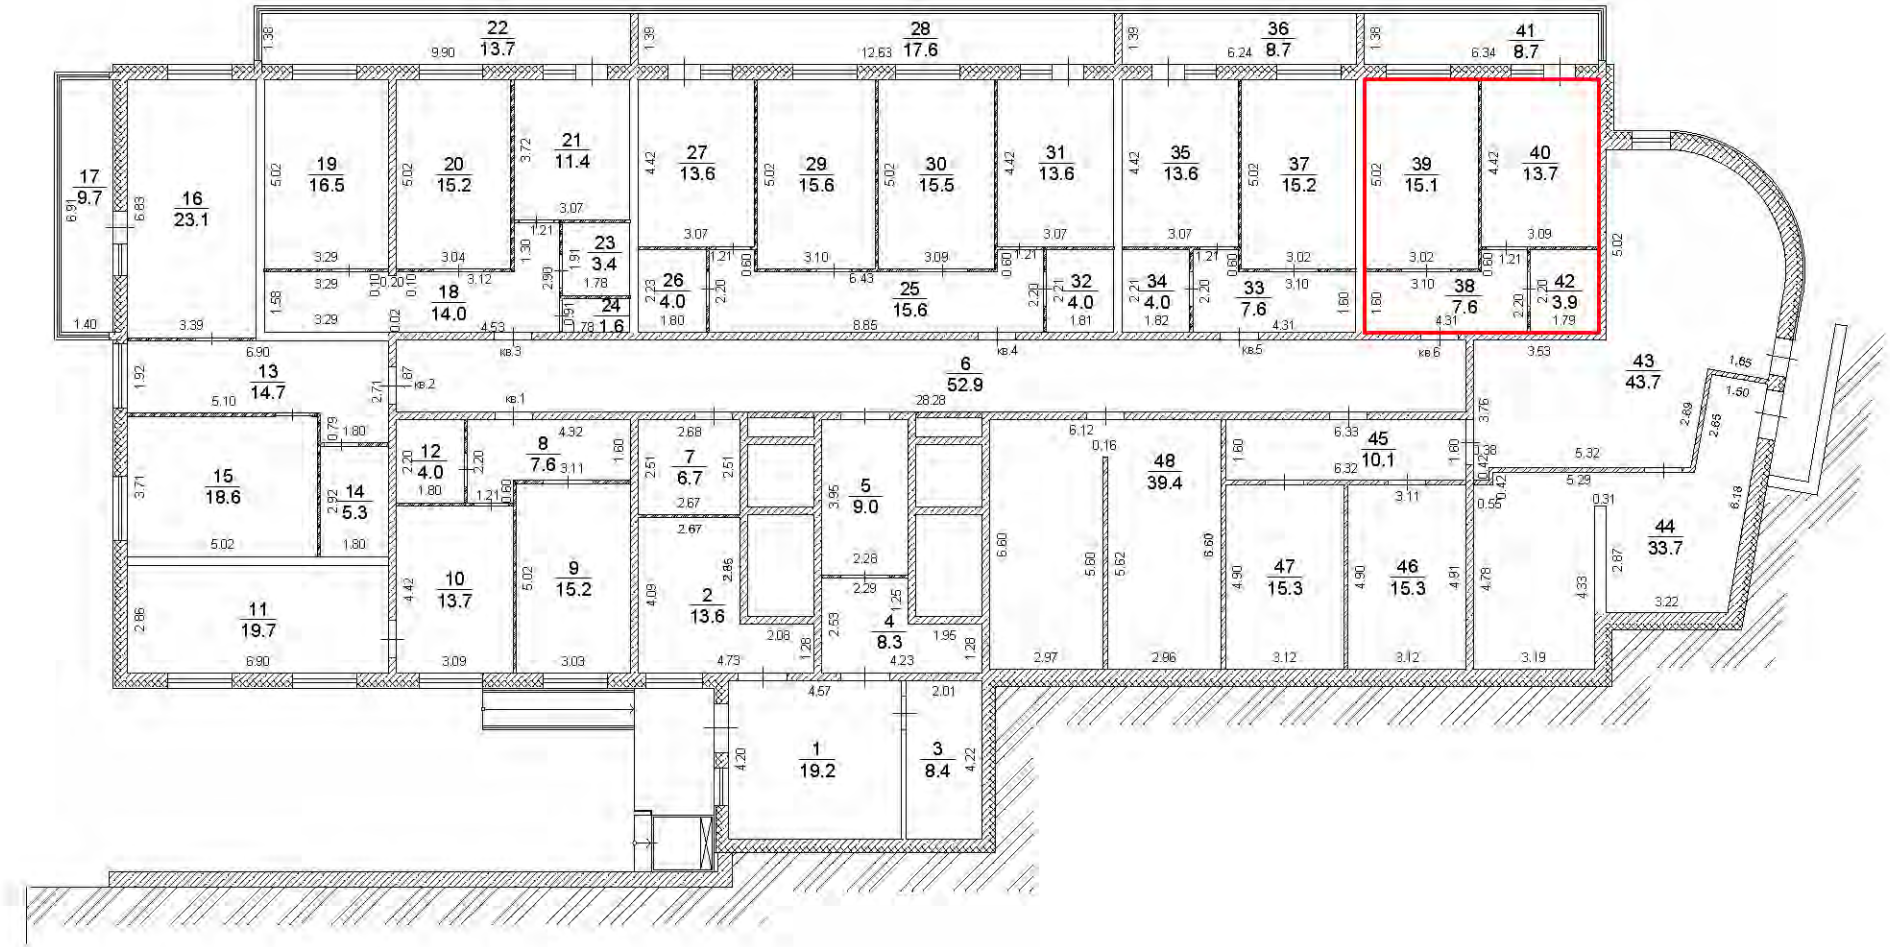


Условные обозначения:

- существующая часть здания,
- вновь образованная часть здания,
- часть границы вновь образованного помещения,

Масштаб 1:200

2 этаж

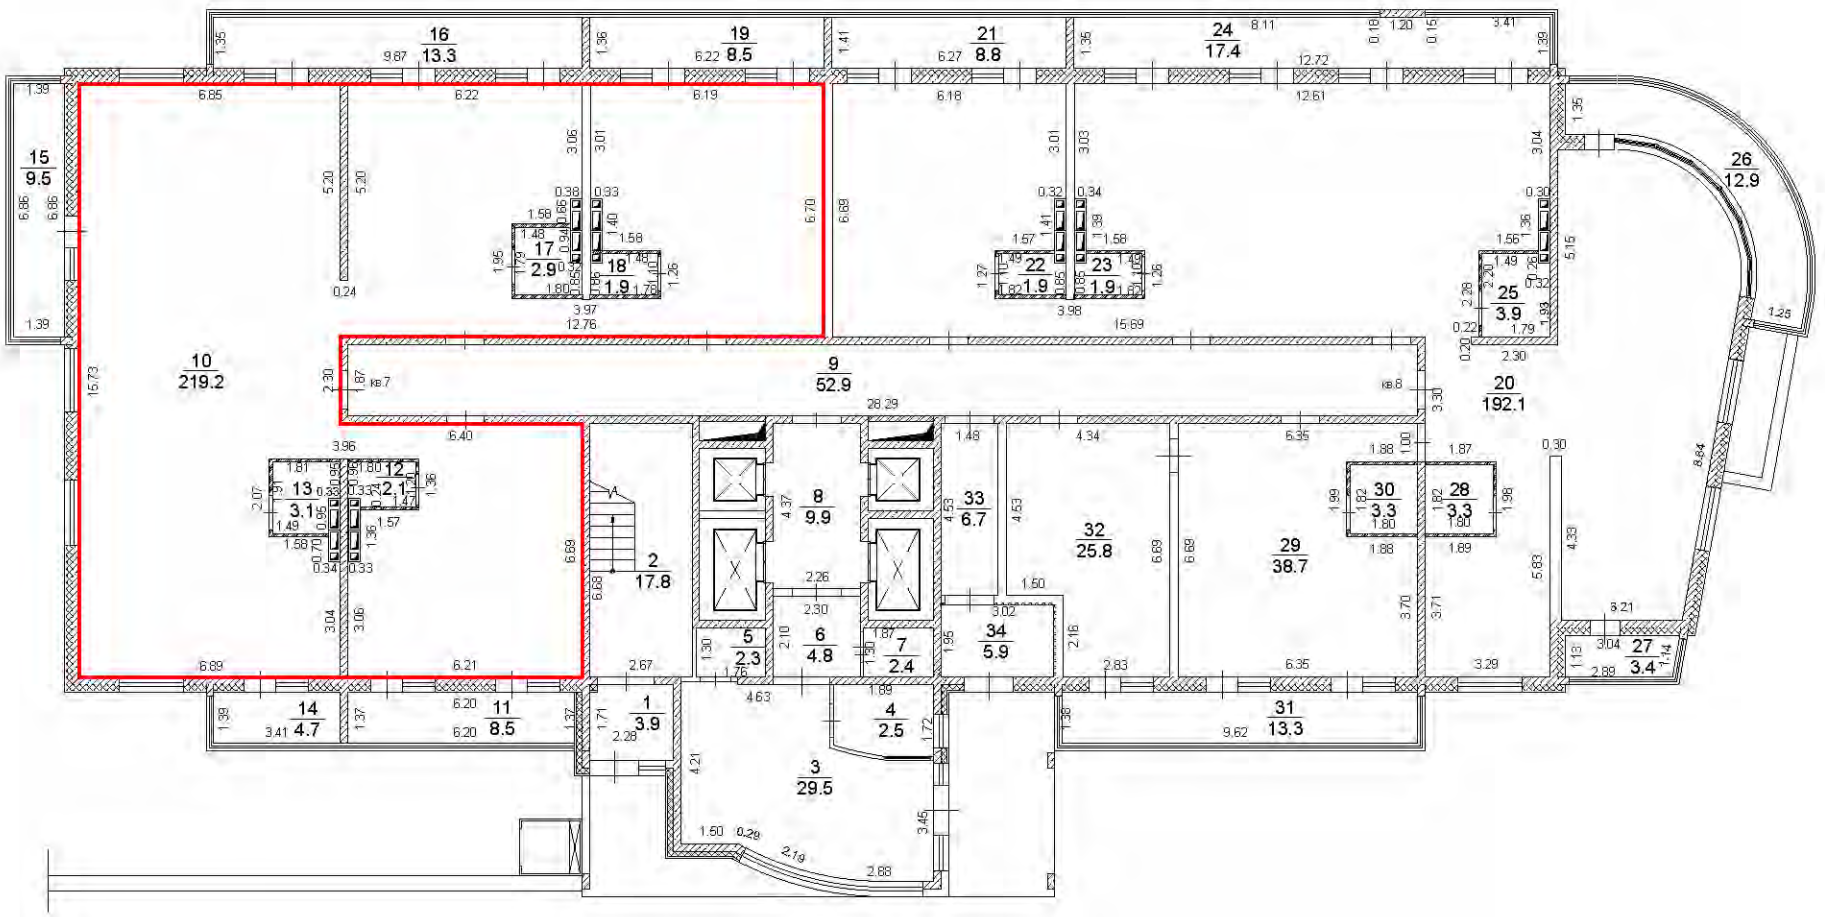


Масштаб 1:200

Условные обозначения:

- существующая часть здания,
- вновь образованная часть здания,
- часть границы вновь образованного помещения,

2 этаж

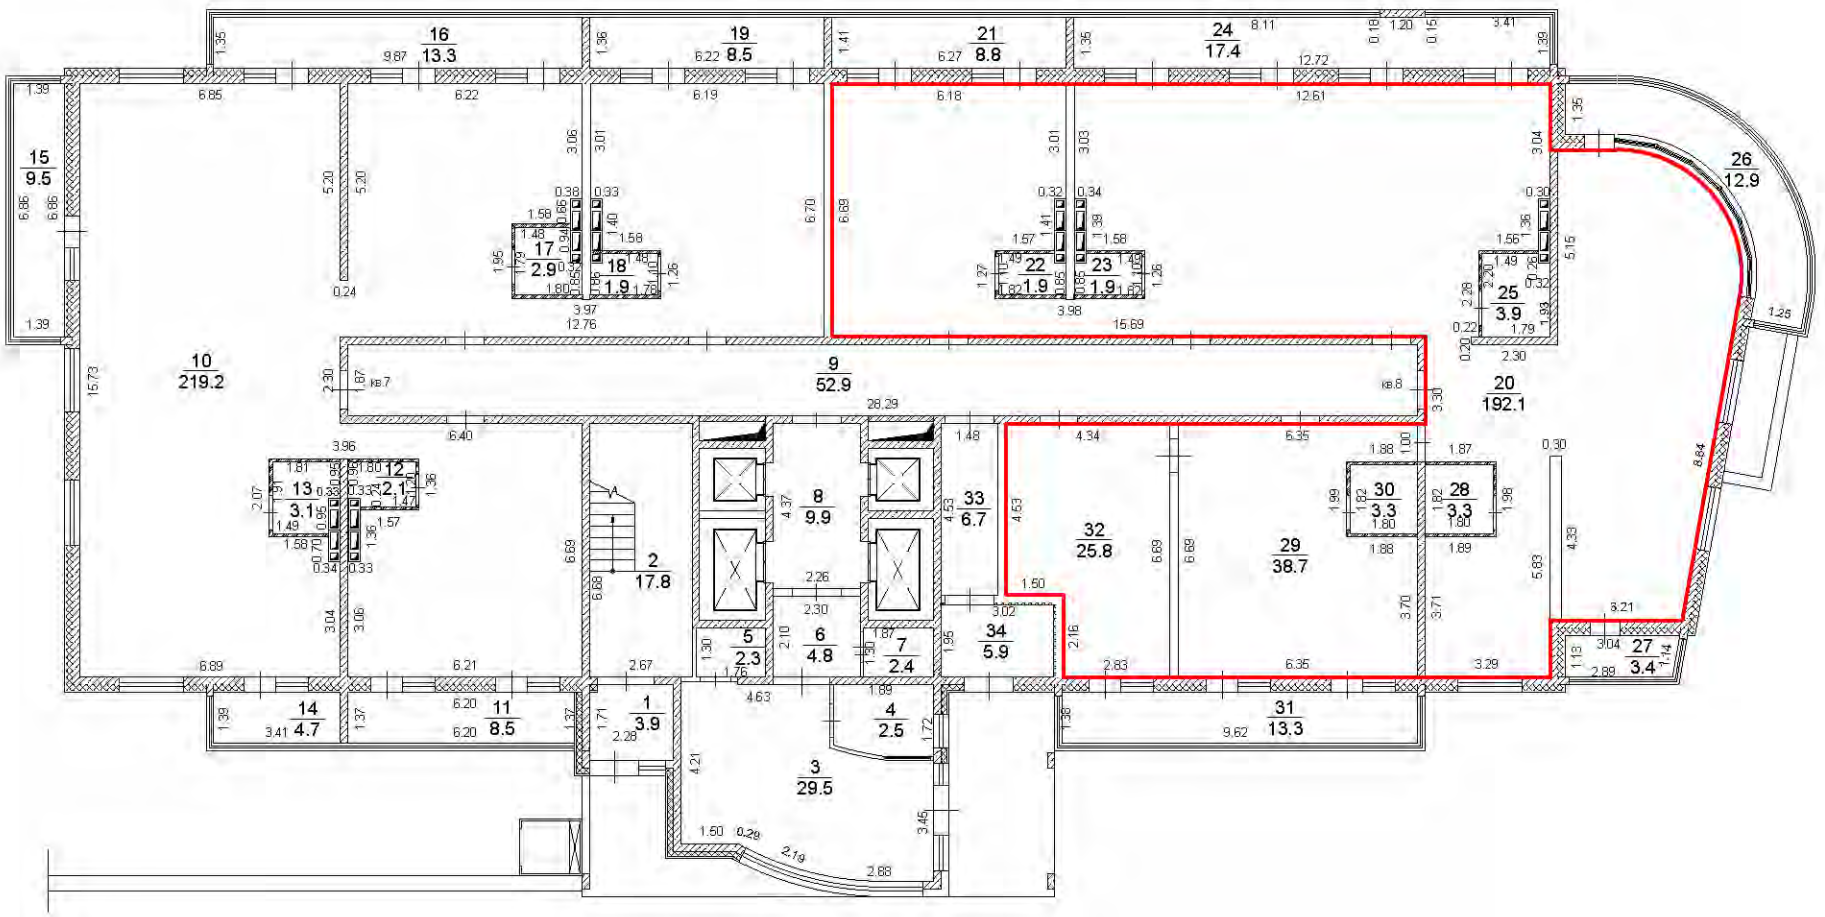


Условные обозначения:

- существующая часть здания,
- вновь образованная часть здания,
- часть границы вновь образованного помещения,

Масштаб 1:200

3 этаж

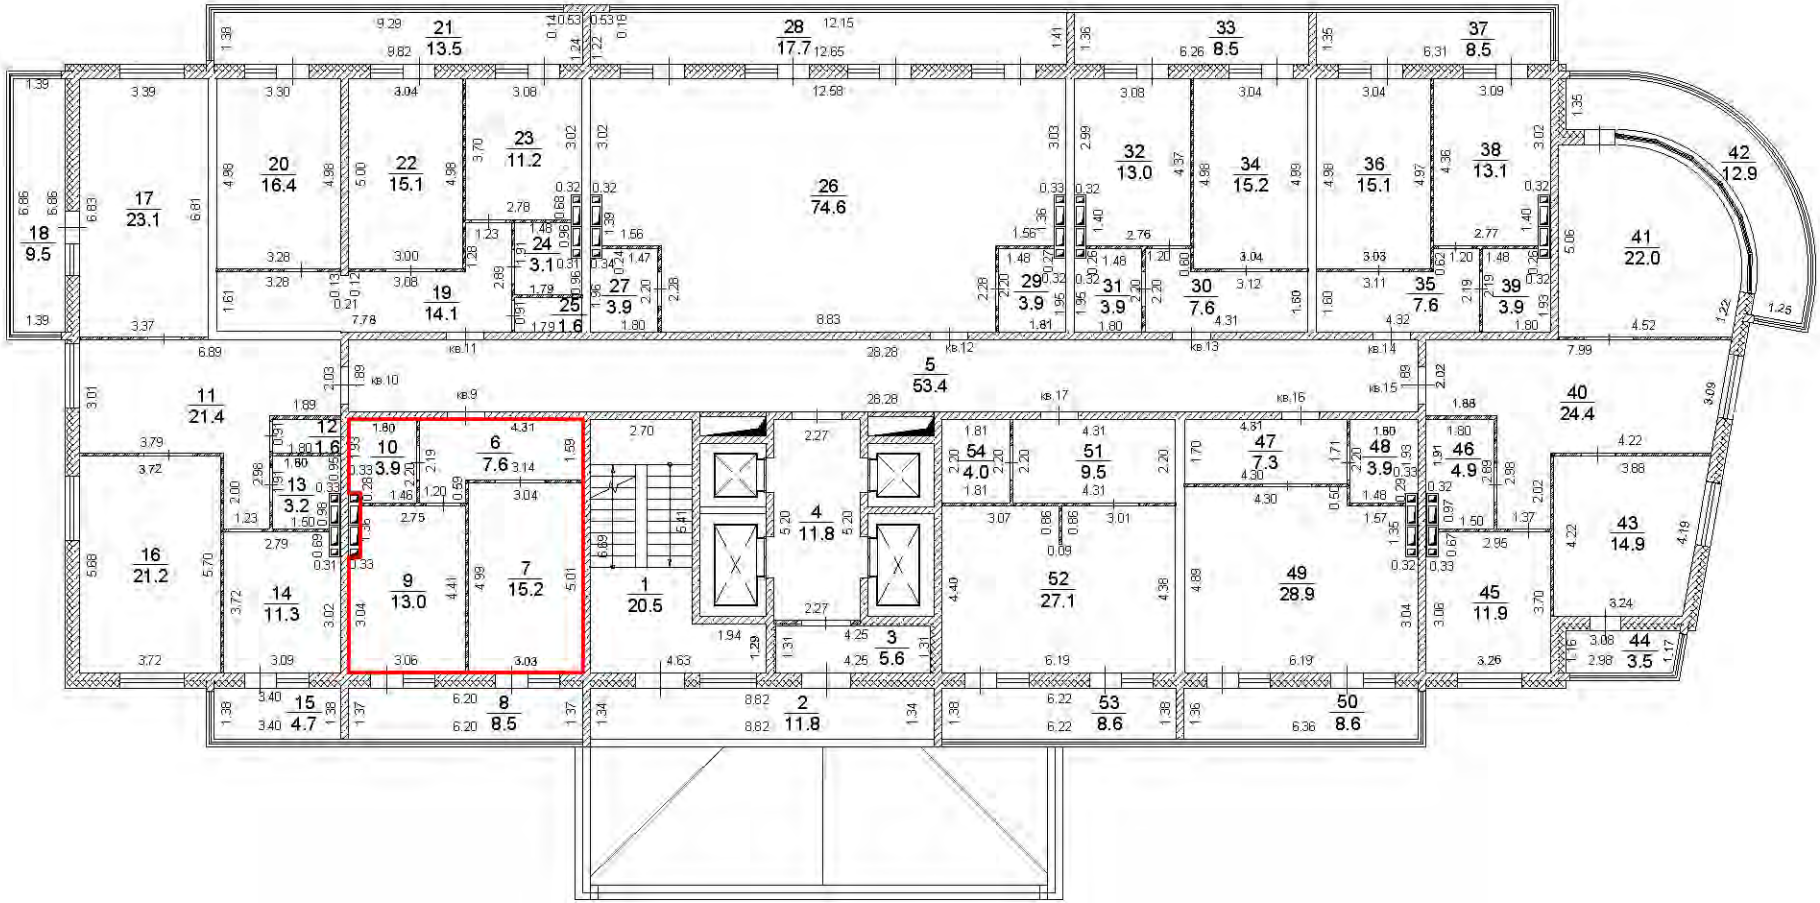


Условные обозначения:

- существующая часть здания,
- вновь образованная часть здания,
- часть границы вновь образованного помещения,

Масштаб 1:200

3 этаж

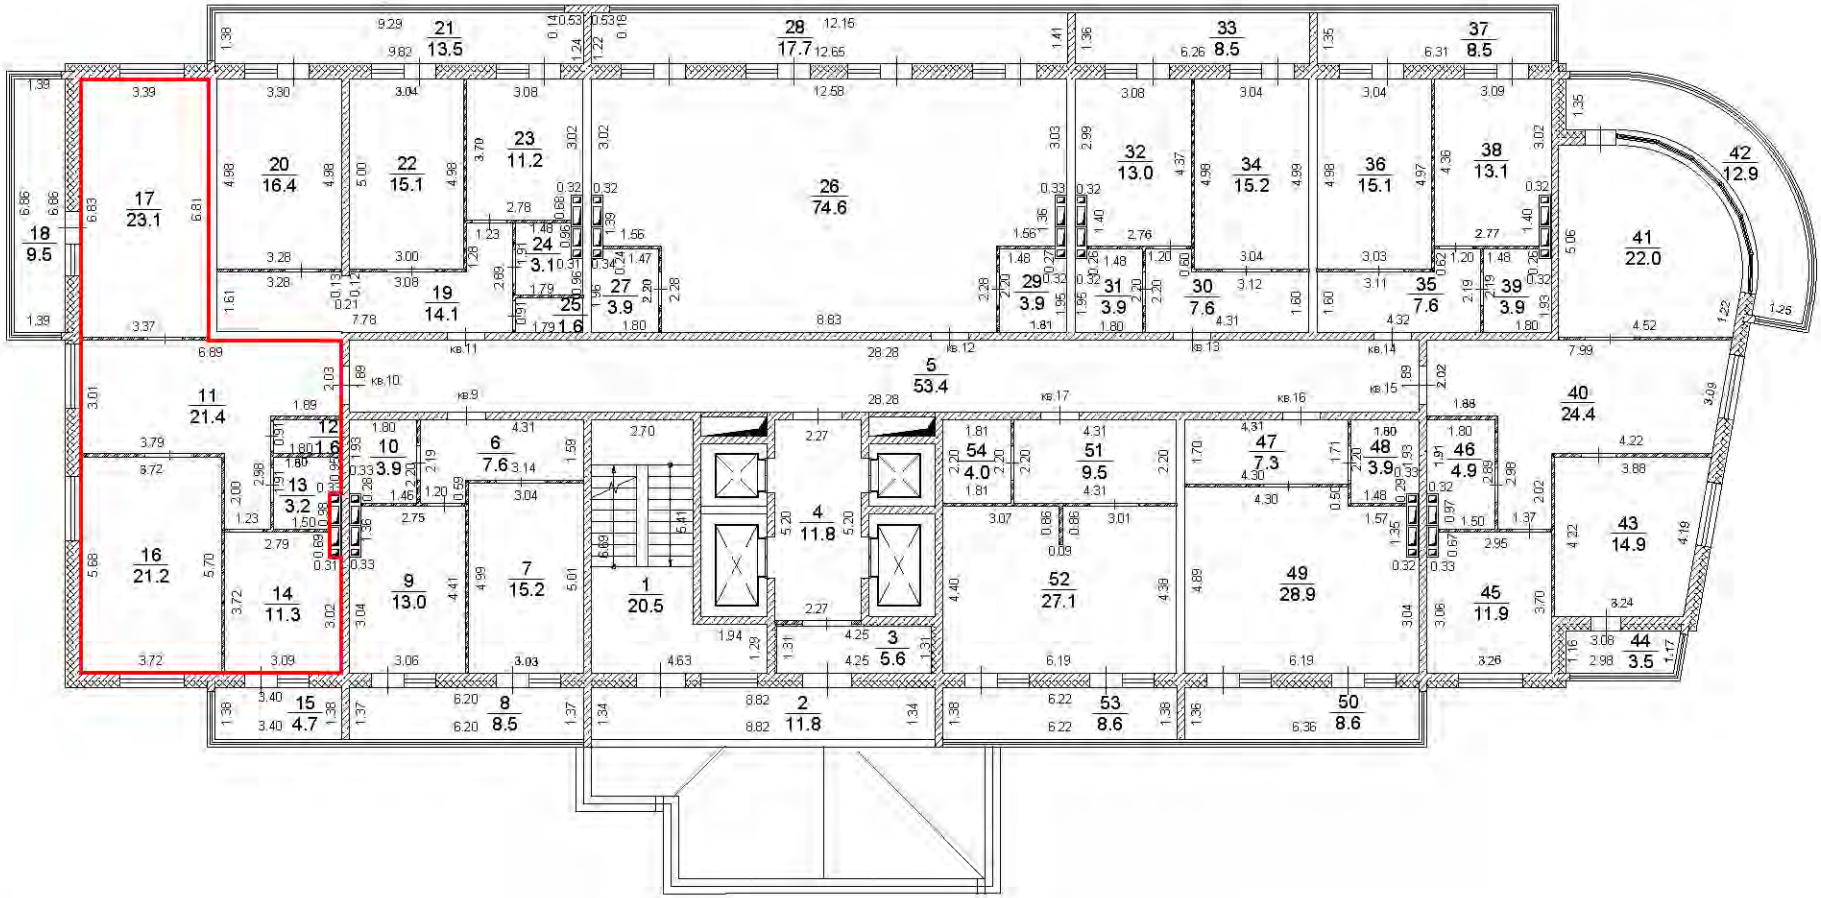


Условные обозначения:

- существующая часть здания,
- вновь образованная часть здания,
- часть границы вновь образованного помещения,

Масштаб 1:200

3 этаж

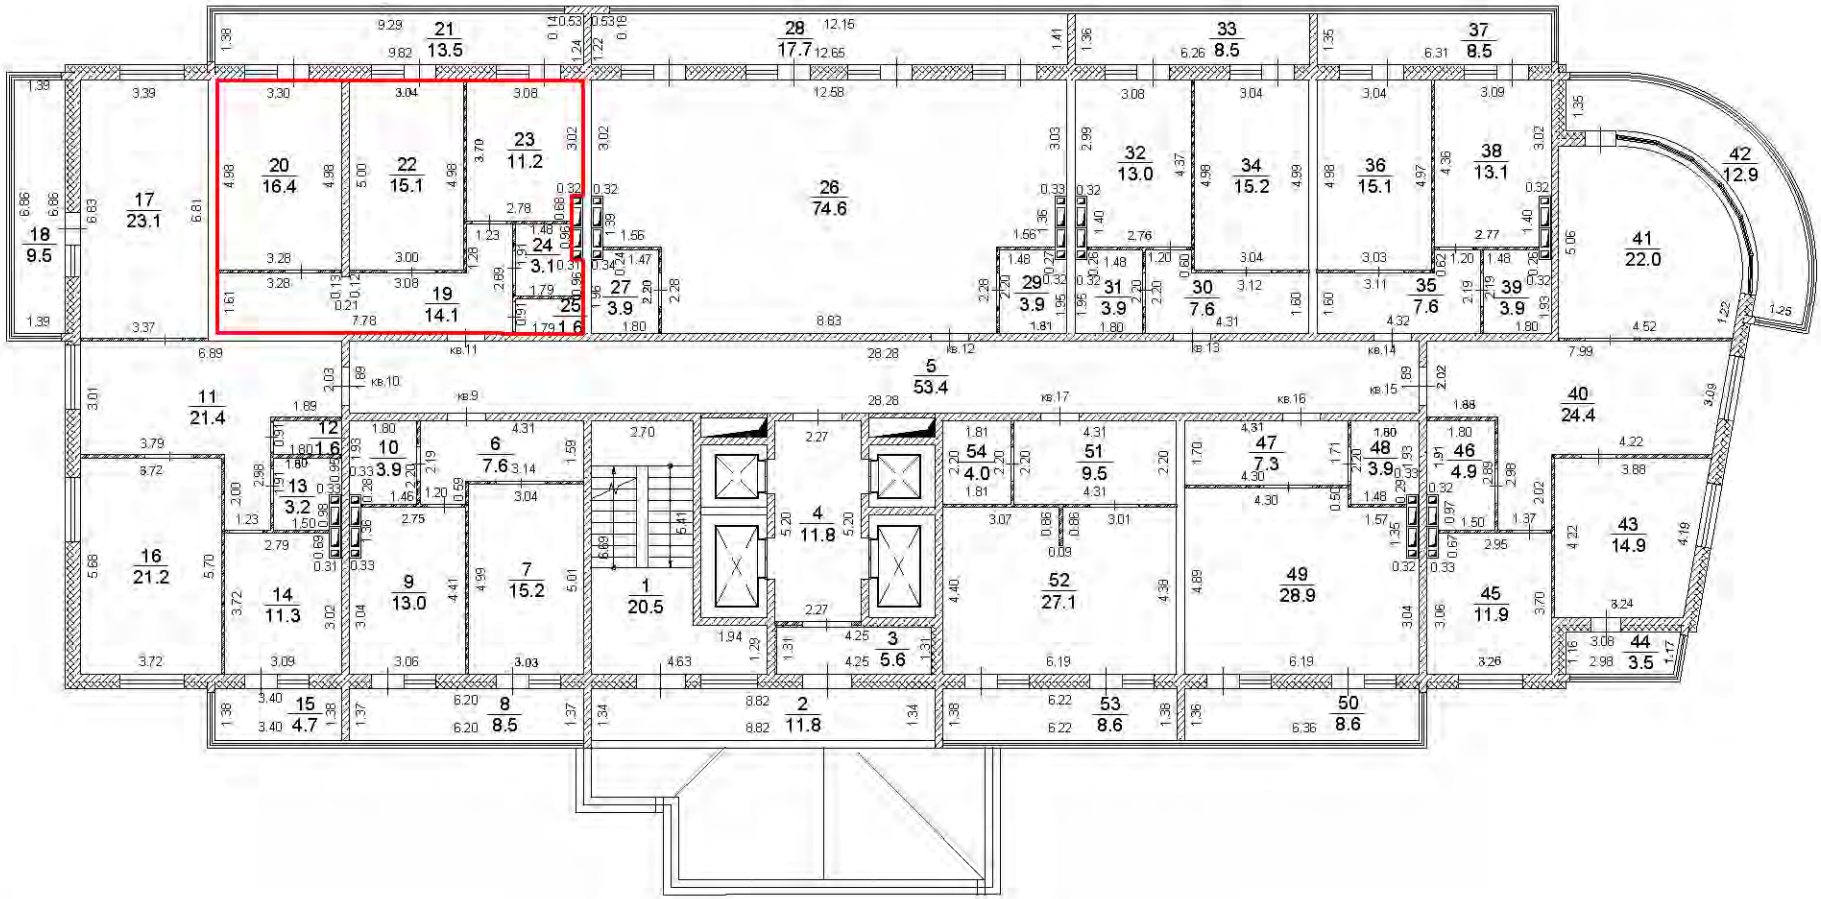


Условные обозначения:

- существующая часть здания,
- вновь образованная часть здания,
- часть границы вновь образованного помещения,

Масштаб 1:200

План этажа

3 этаж

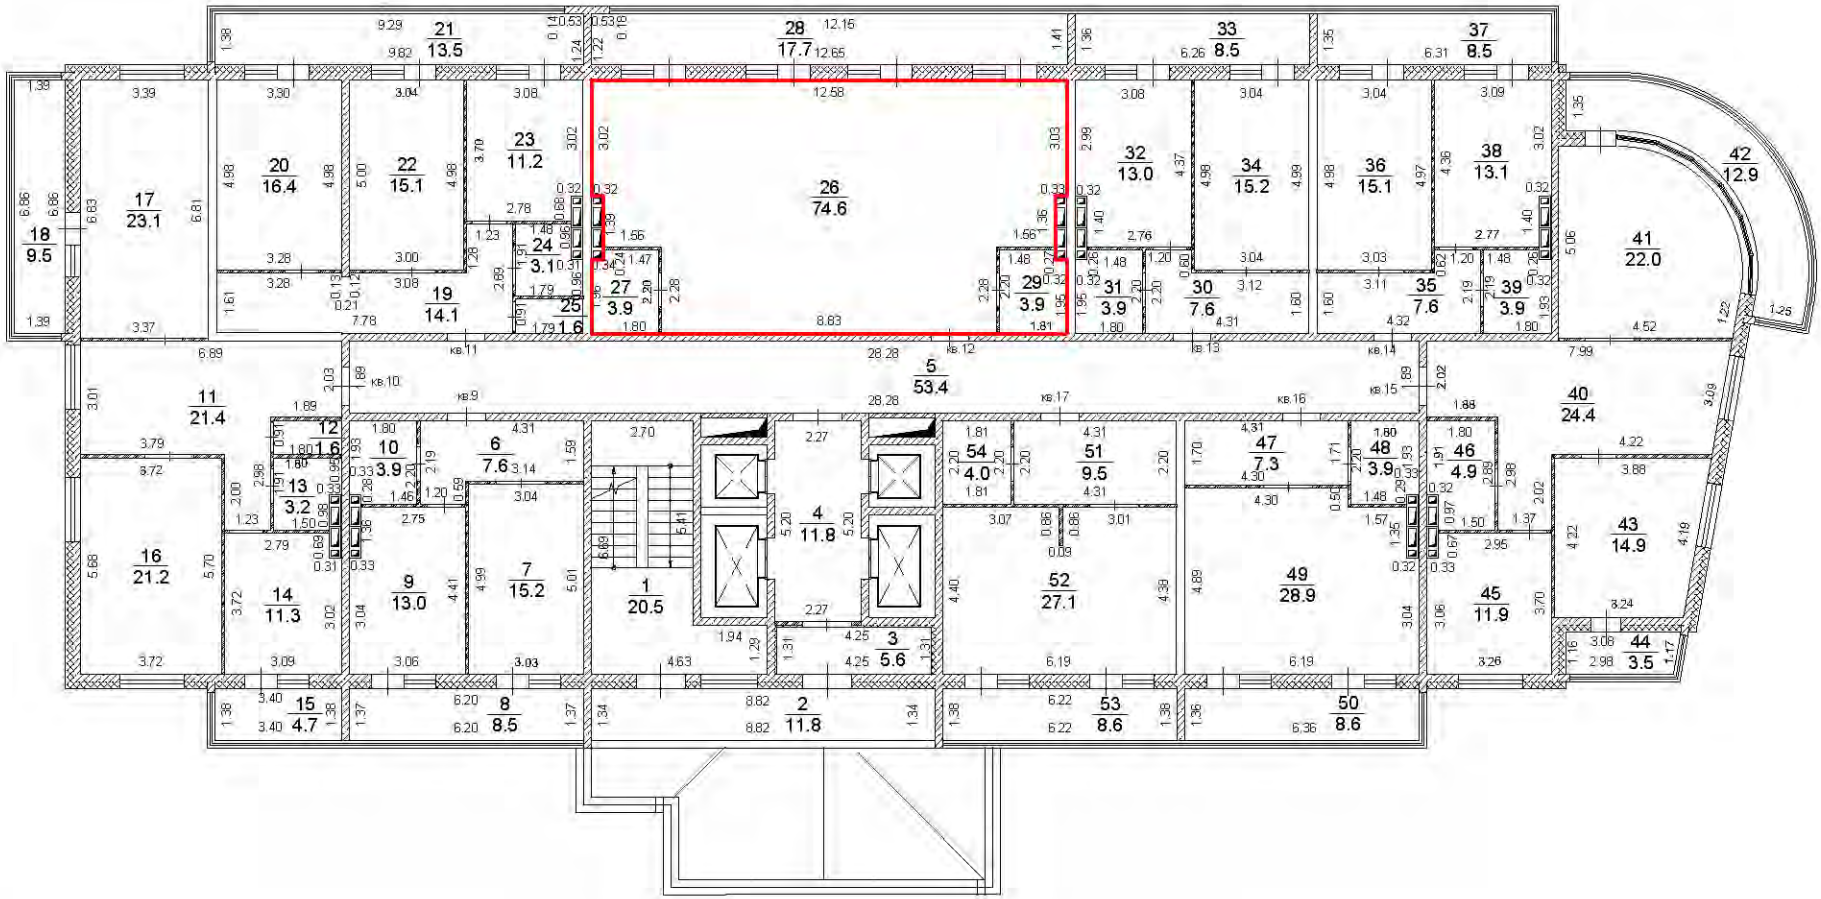


Условные обозначения:

- существующая часть здания,
- вновь образованная часть здания,
- часть границы вновь образованного помещения,

Масштаб 1:200

План этажа

3 этаж

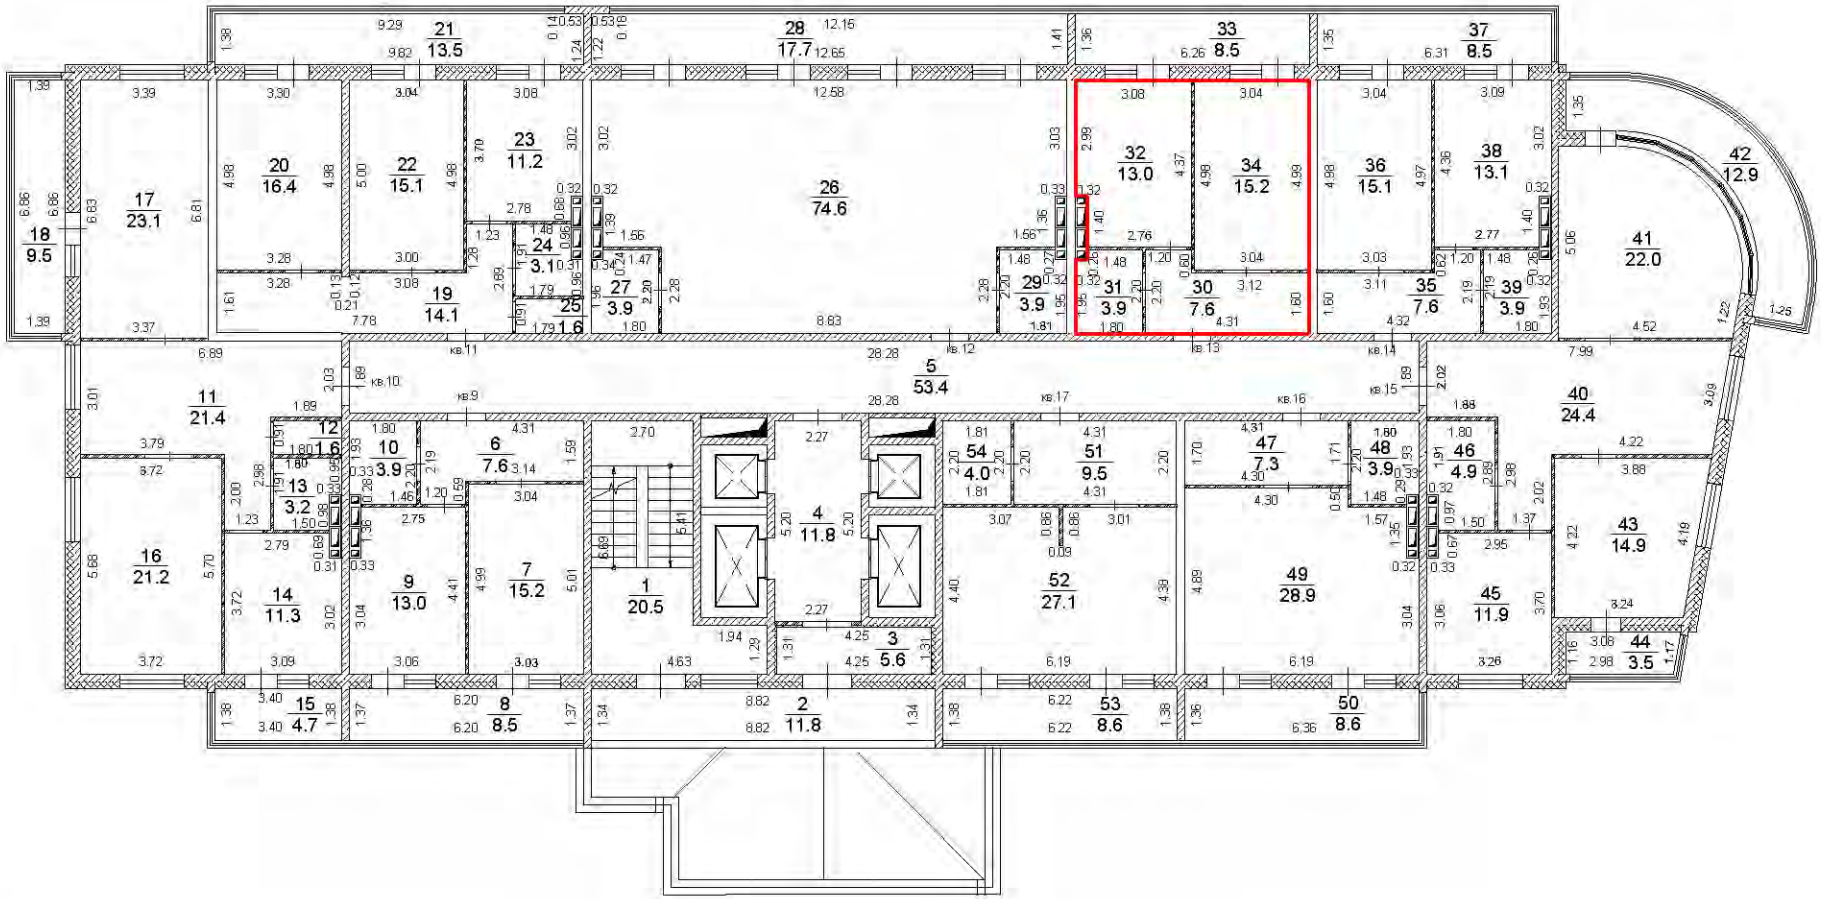


Условные обозначения:

- существующая часть здания,
- вновь образованная часть здания,
- часть границы вновь образованного помещения,

Масштаб 1:200

3 этаж

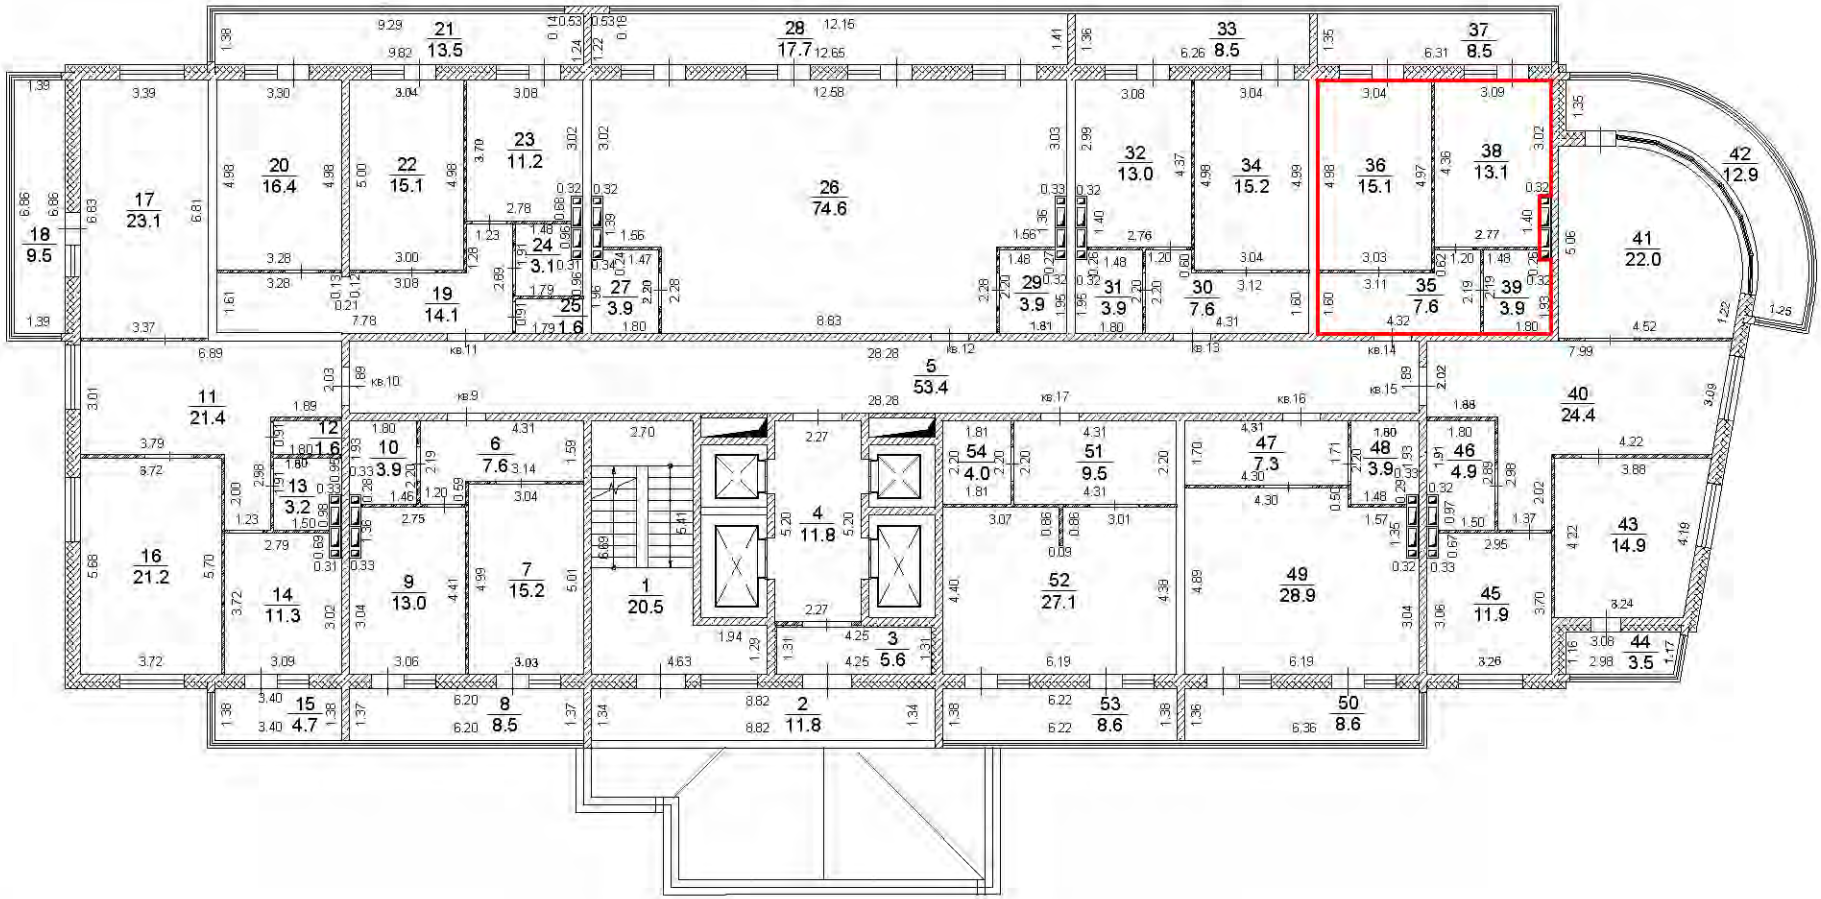


Условные обозначения:

- существующая часть здания,
- вновь образованная часть здания,
- часть границы вновь образованного помещения,

Масштаб 1:200

3 этаж

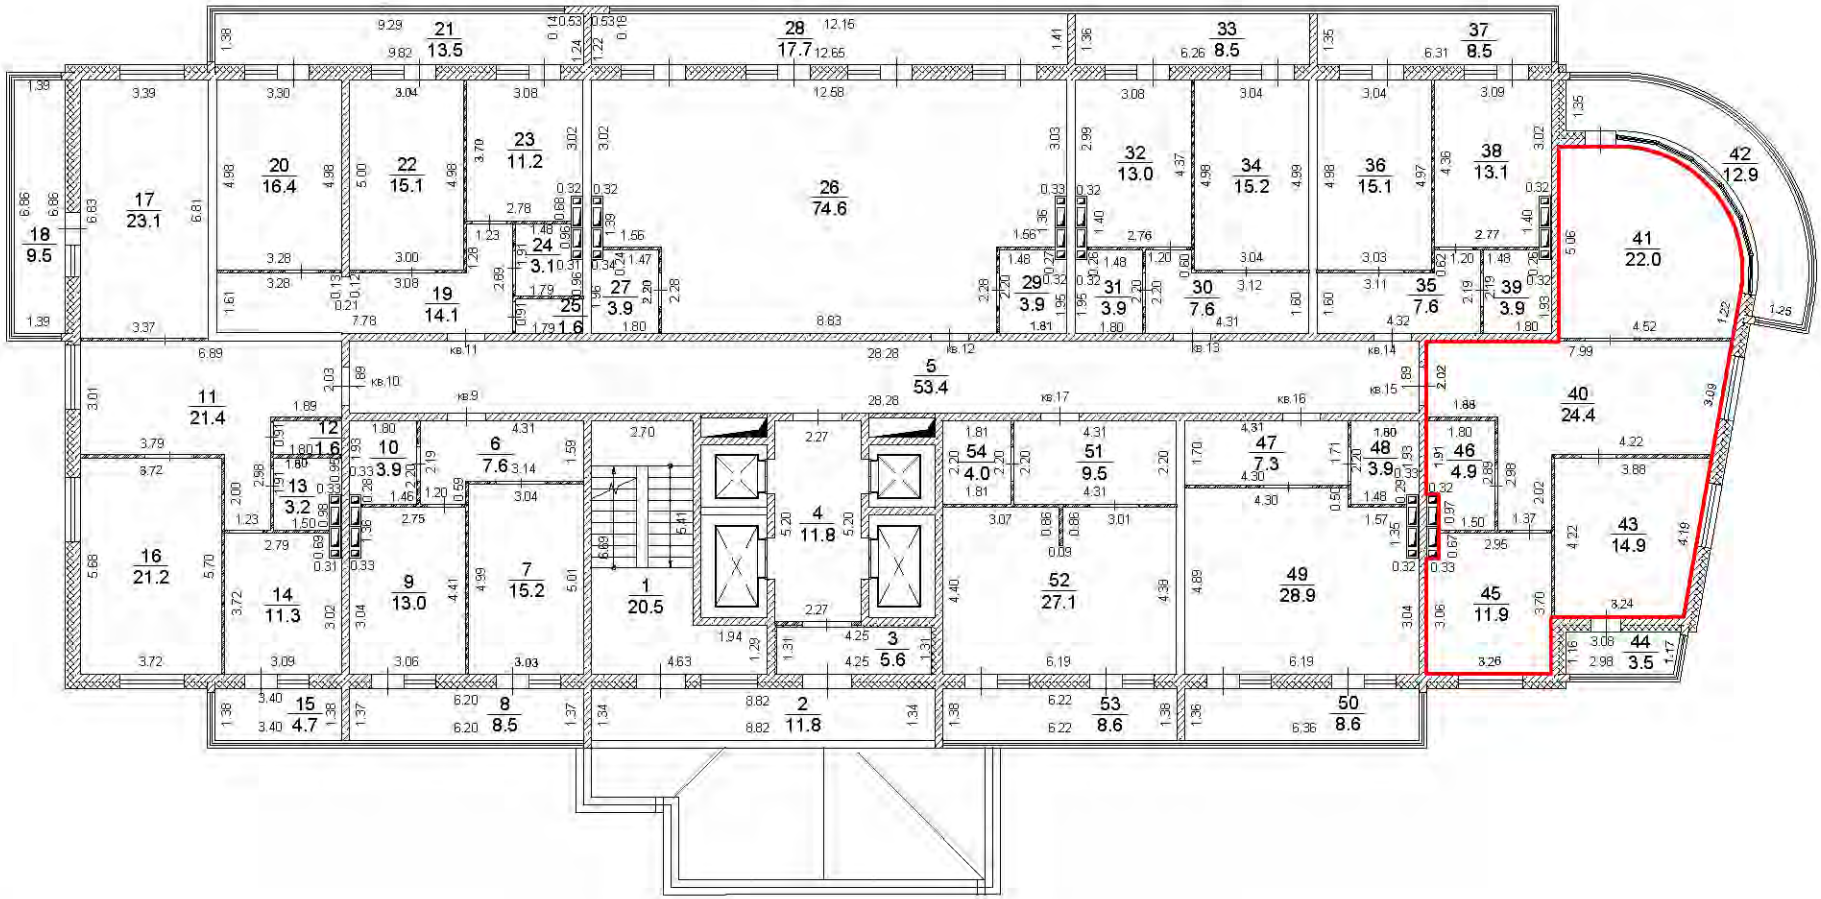


Условные обозначения:

- существующая часть здания,
- вновь образованная часть здания,
- часть границы вновь образованного помещения,

Масштаб 1:200

План этажа

3 этаж

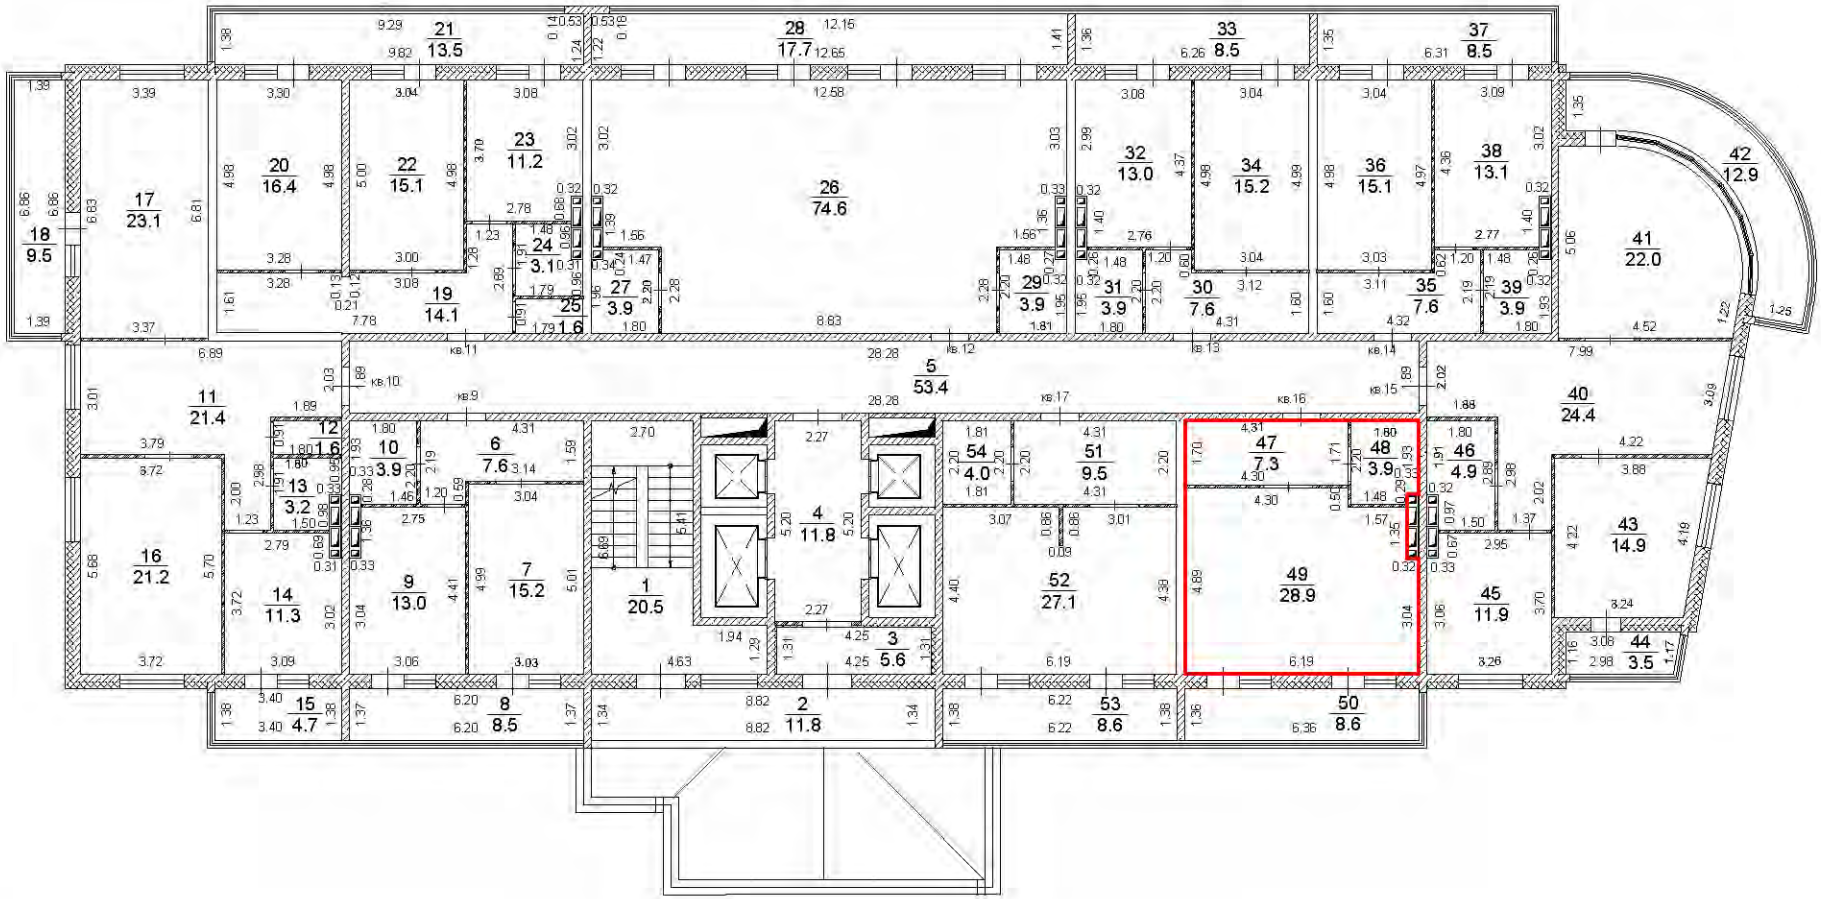


Условные обозначения:

- существующая часть здания,
- вновь образованная часть здания,
- часть границы вновь образованного помещения,

Масштаб 1:200

План этажа

3 этаж

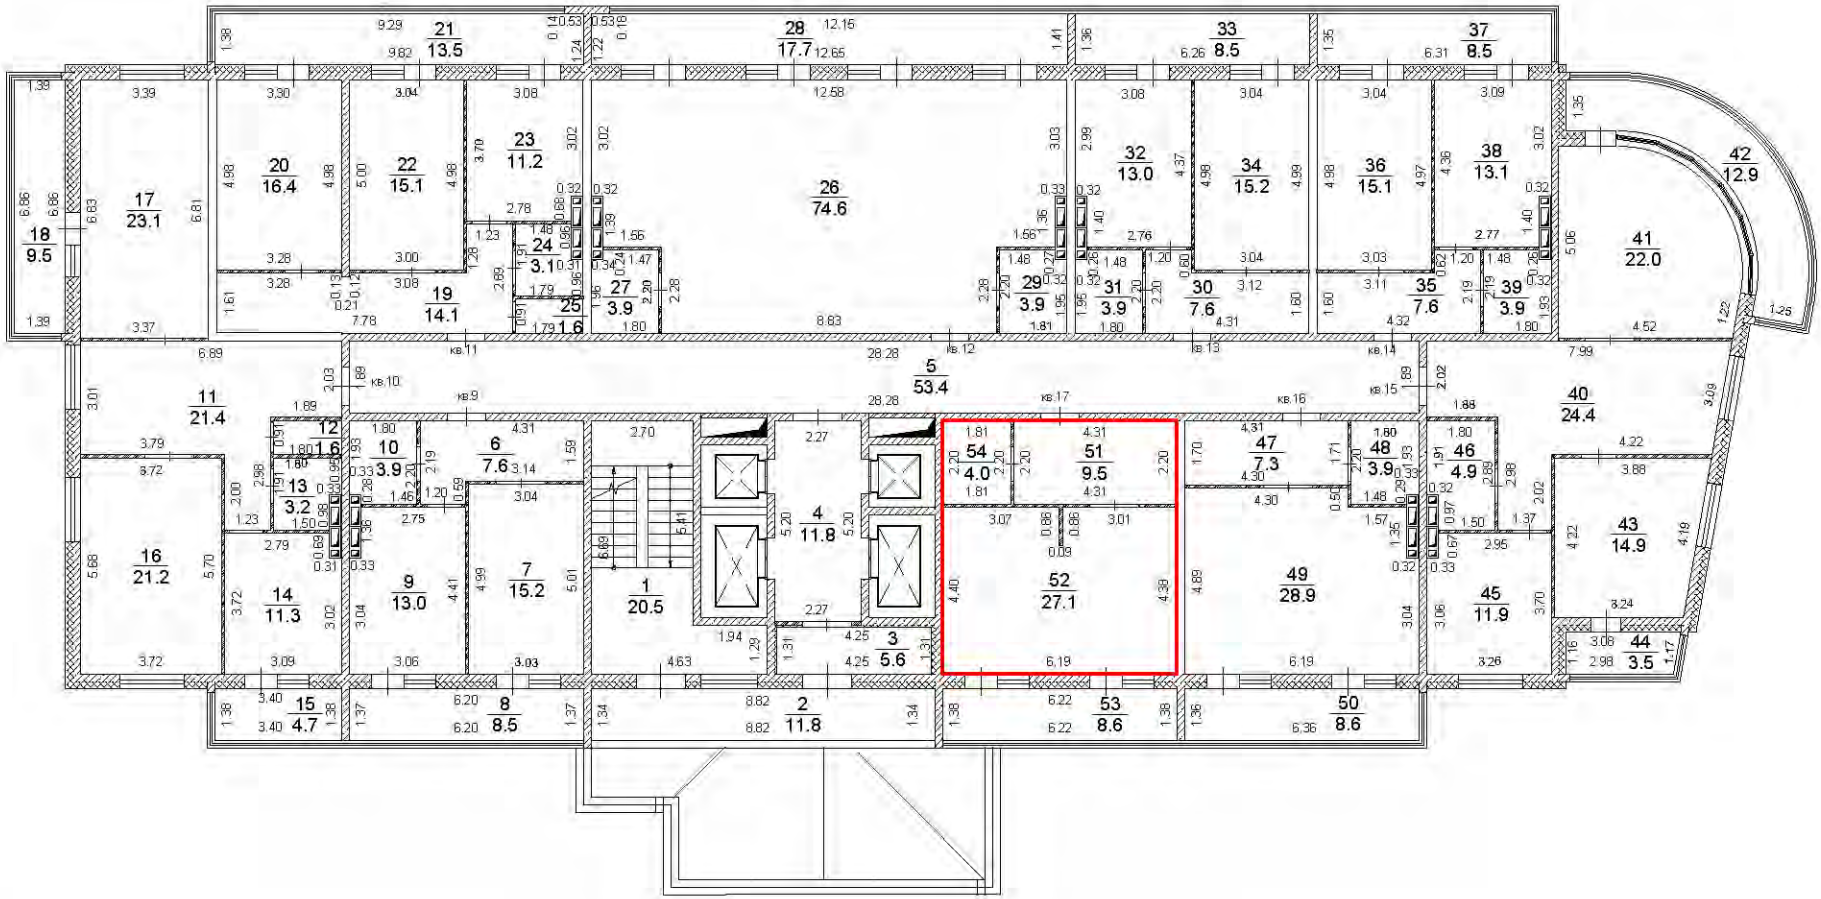


Условные обозначения:

- существующая часть здания,
- вновь образованная часть здания,
- часть границы вновь образованного помещения,

Масштаб 1:200

План этажа

4 этаж

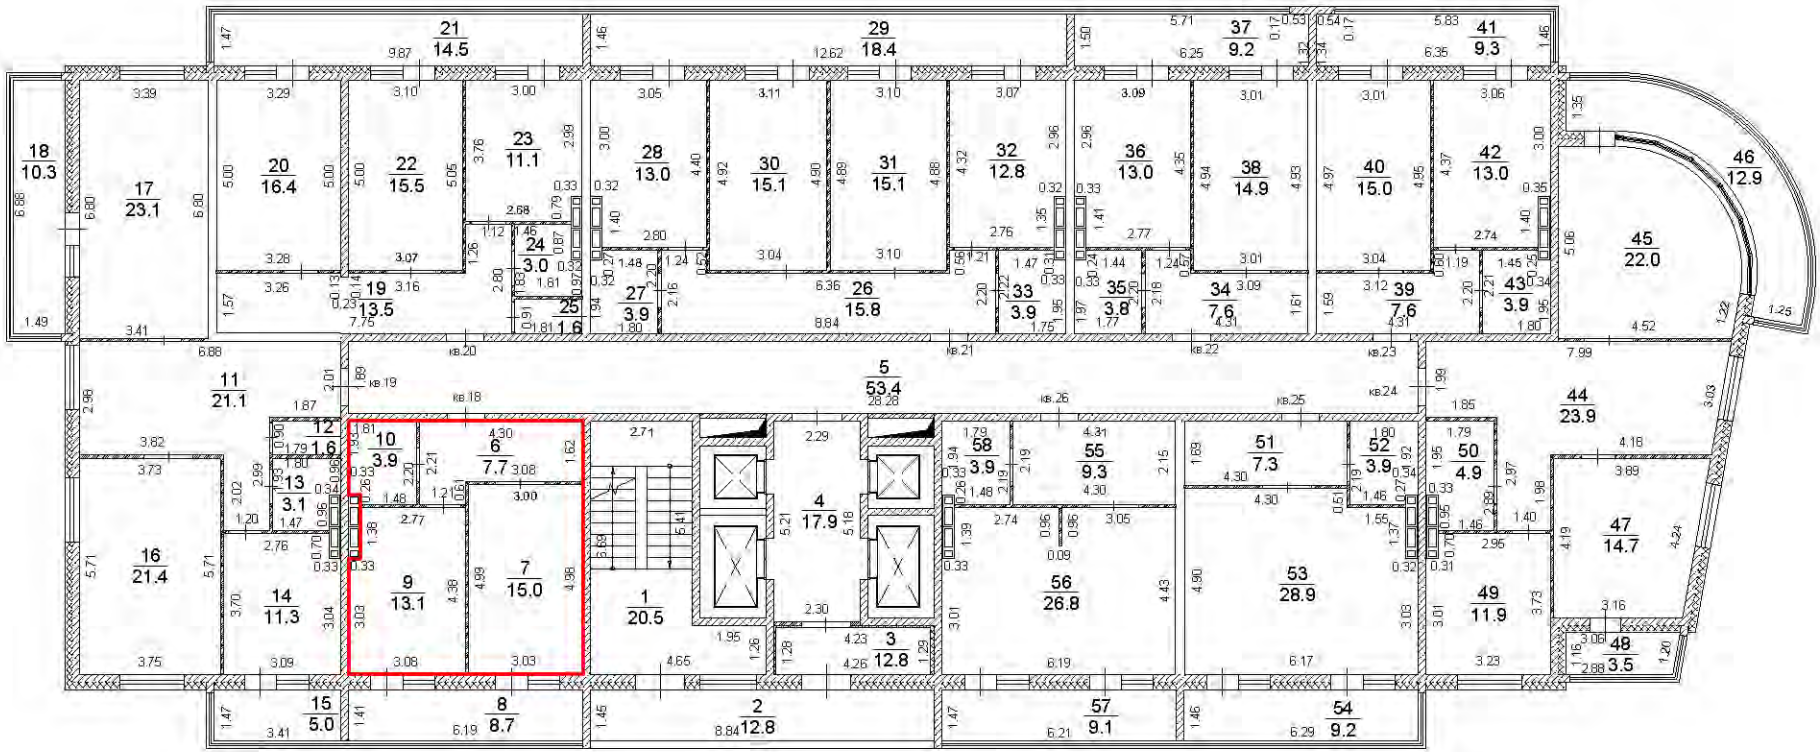


Условные обозначения:

- существующая часть здания,
- вновь образованная часть здания,
- часть границы вновь образованного помещения,

Масштаб 1:200

План этажа

4 этаж

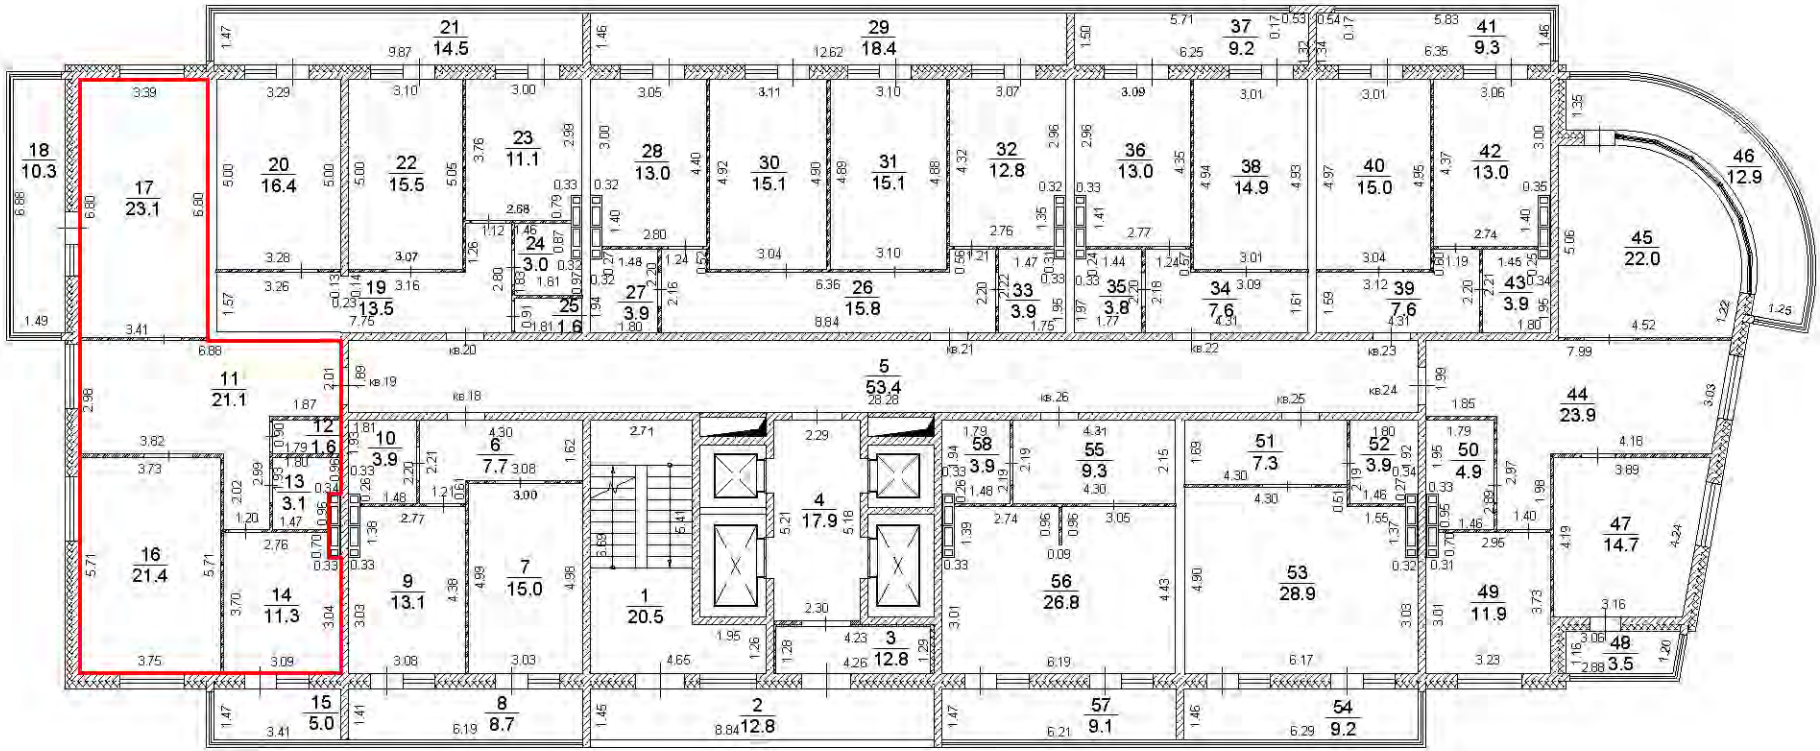


Условные обозначения:

- существующая часть здания,
- вновь образованная часть здания,
- часть границы вновь образованного помещения,

Масштаб 1:200

4 этаж

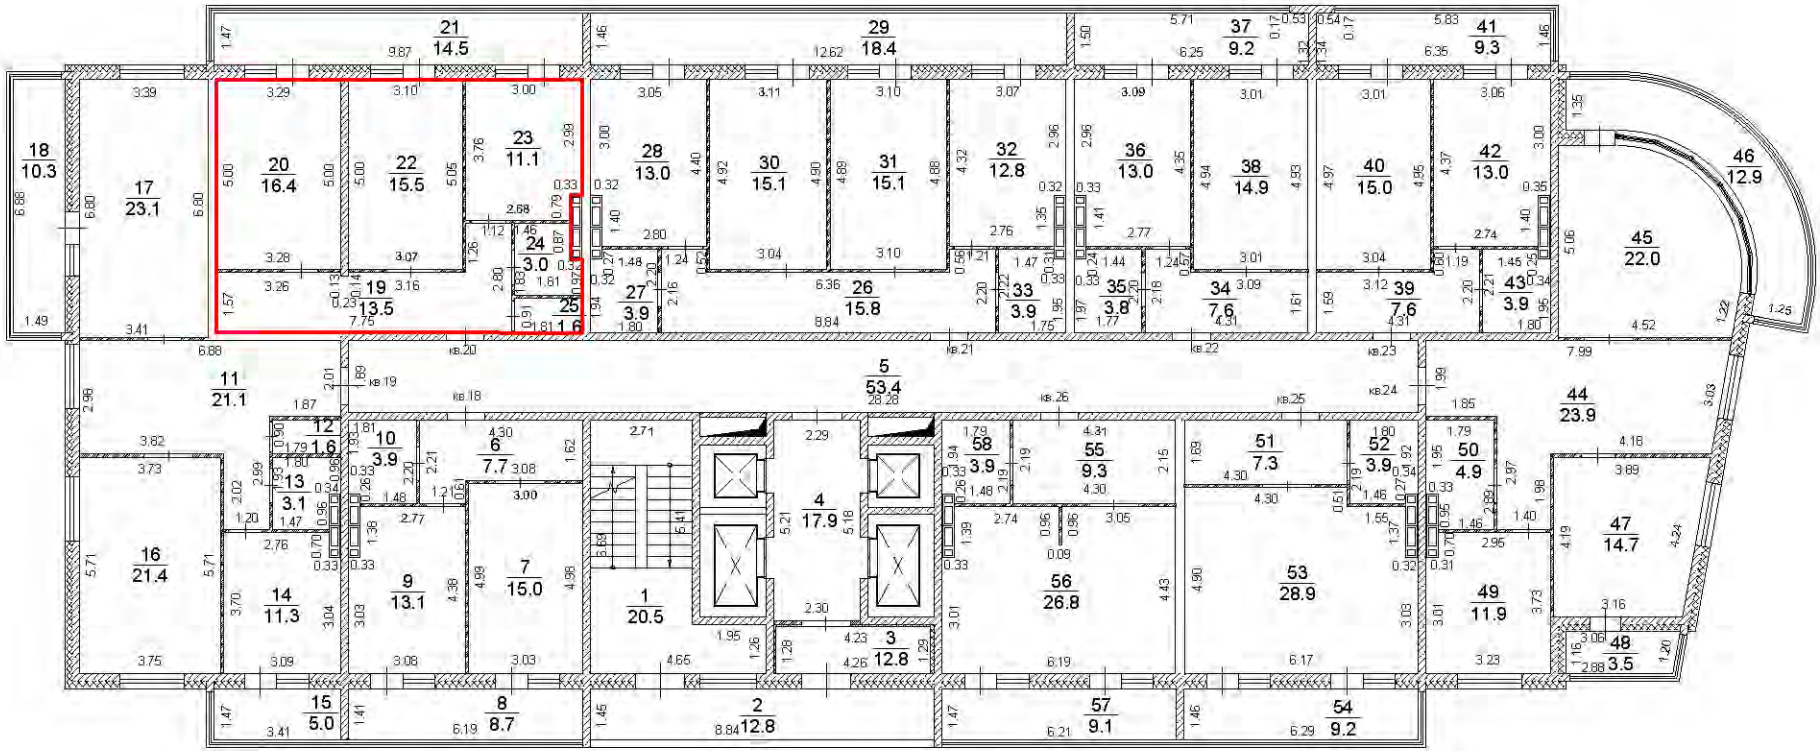


Условные обозначения:

- существующая часть здания,
- вновь образованная часть здания,
- часть границы вновь образованного помещения,

Масштаб 1:200

План этажа

4 этаж

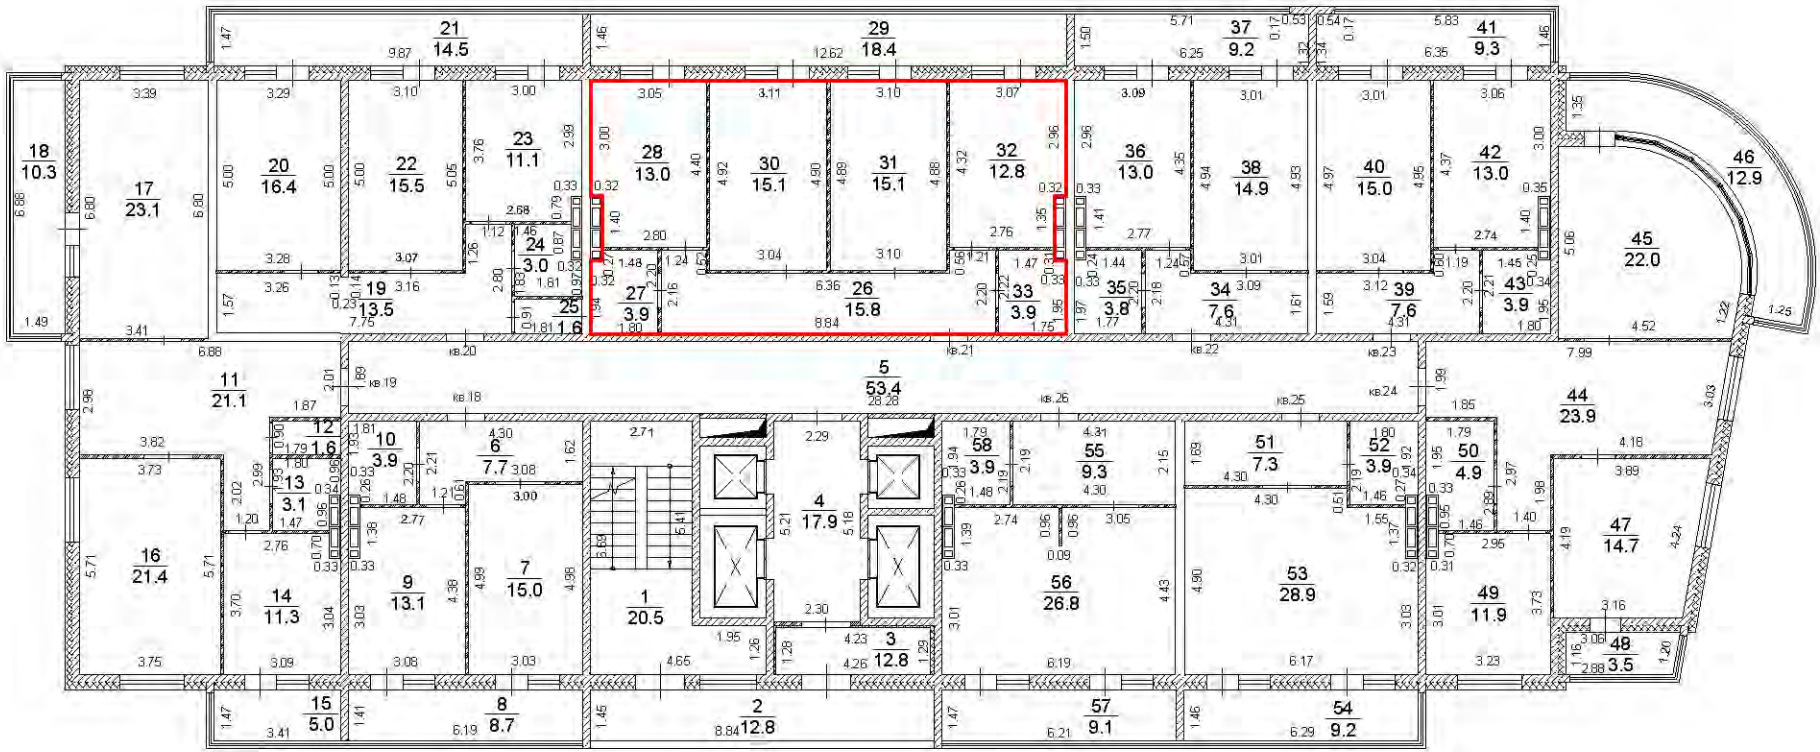


Условные обозначения:

- существующая часть здания,
- вновь образованная часть здания,
- часть границы вновь образованного помещения,

Масштаб 1:200

4 этаж

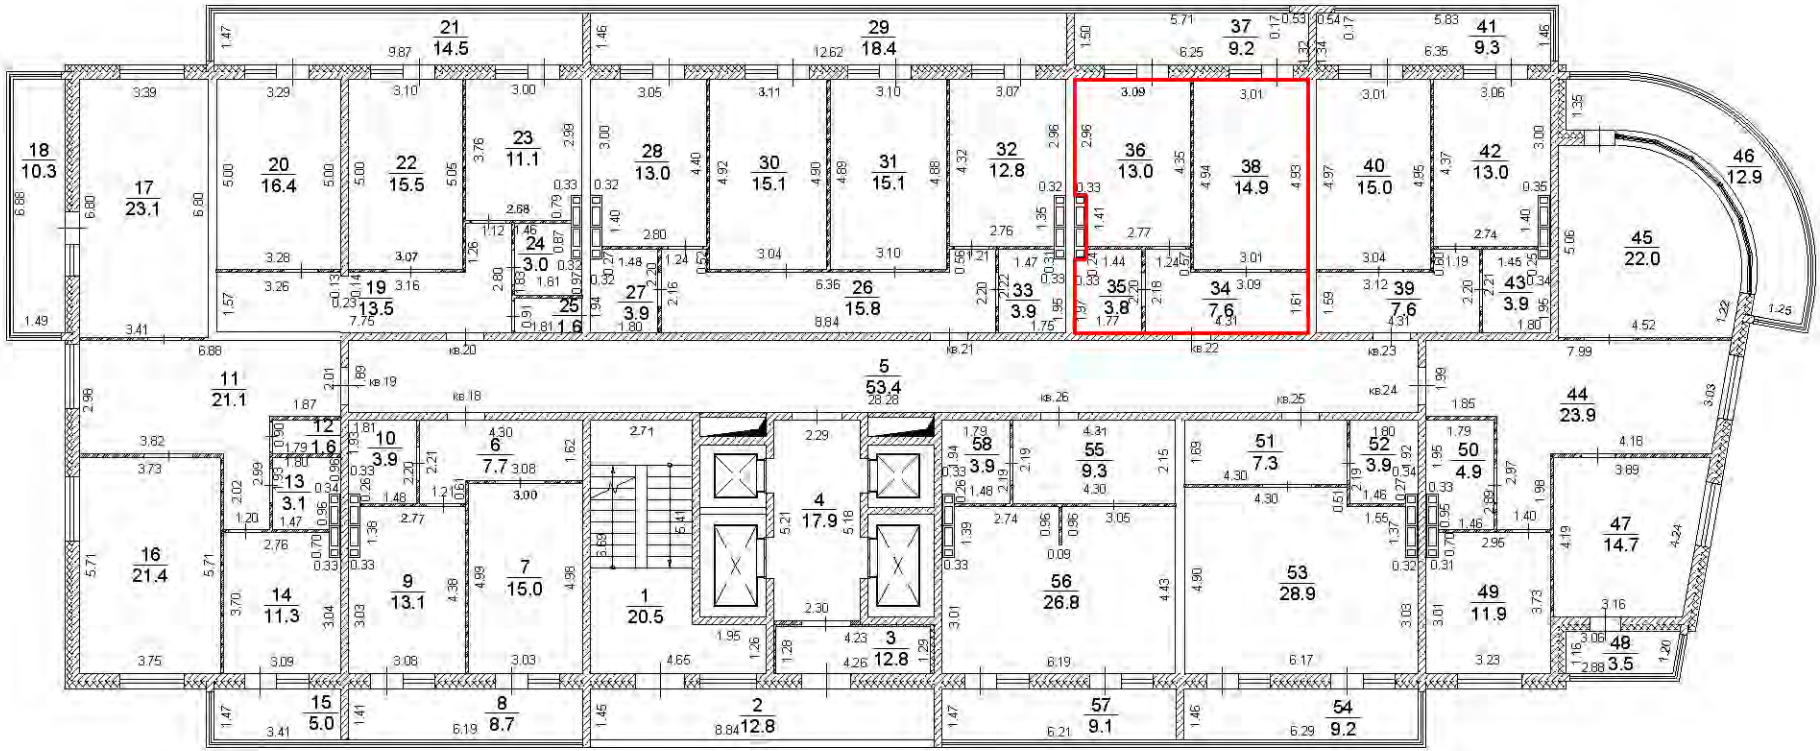


Условные обозначения:

- существующая часть здания,
- вновь образованная часть здания,
- часть границы вновь образованного помещения,

Масштаб 1:200

План этажа

4 этаж

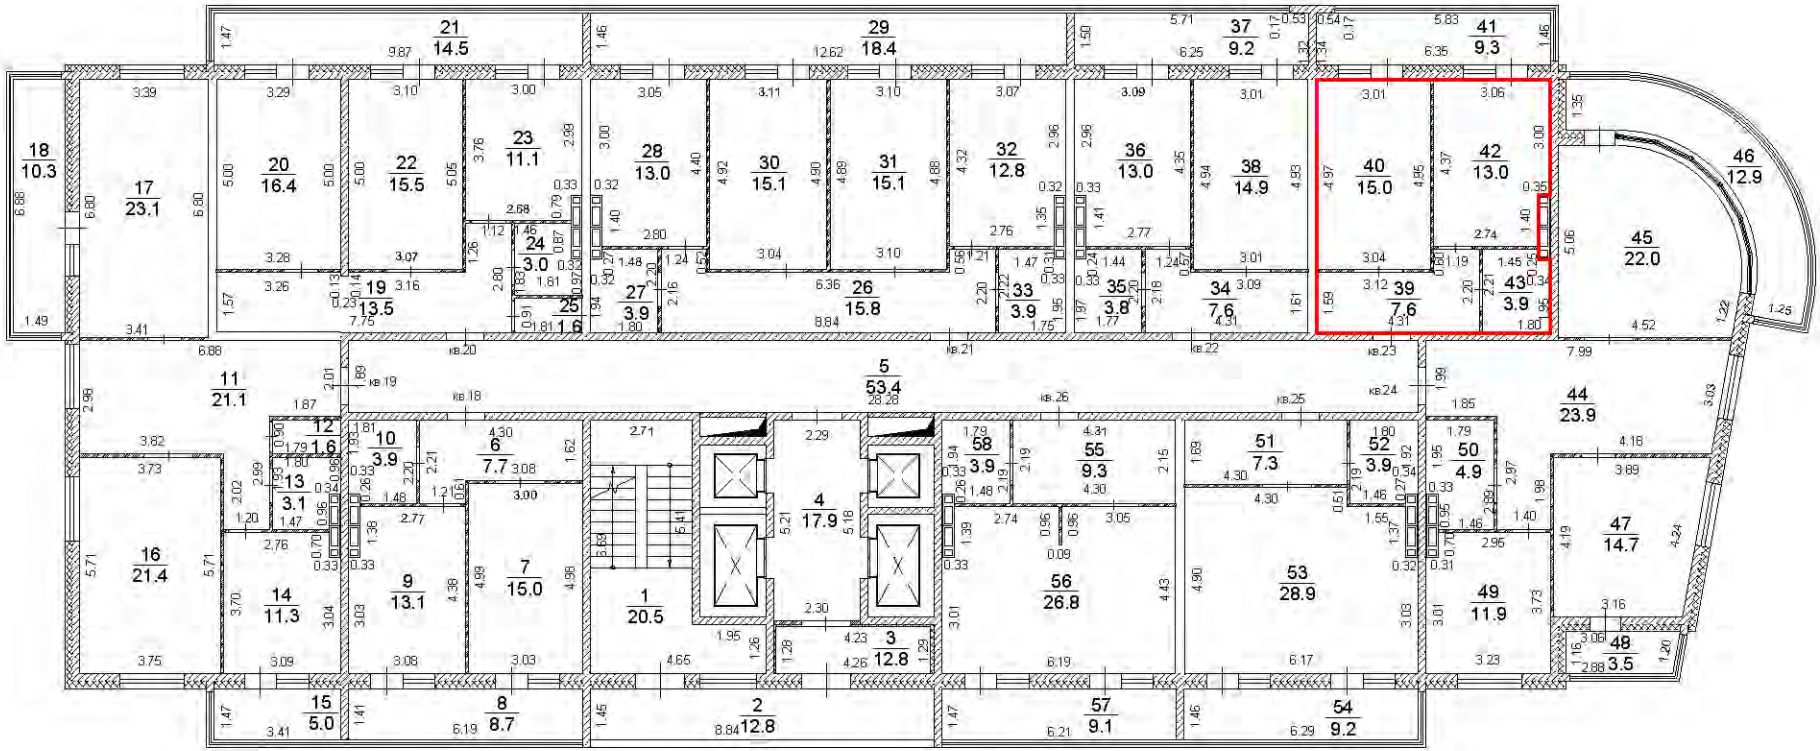


Условные обозначения:

- существующая часть здания,
- вновь образованная часть здания,
- часть границы вновь образованного помещения,

Масштаб 1:200

План этажа

4 этаж

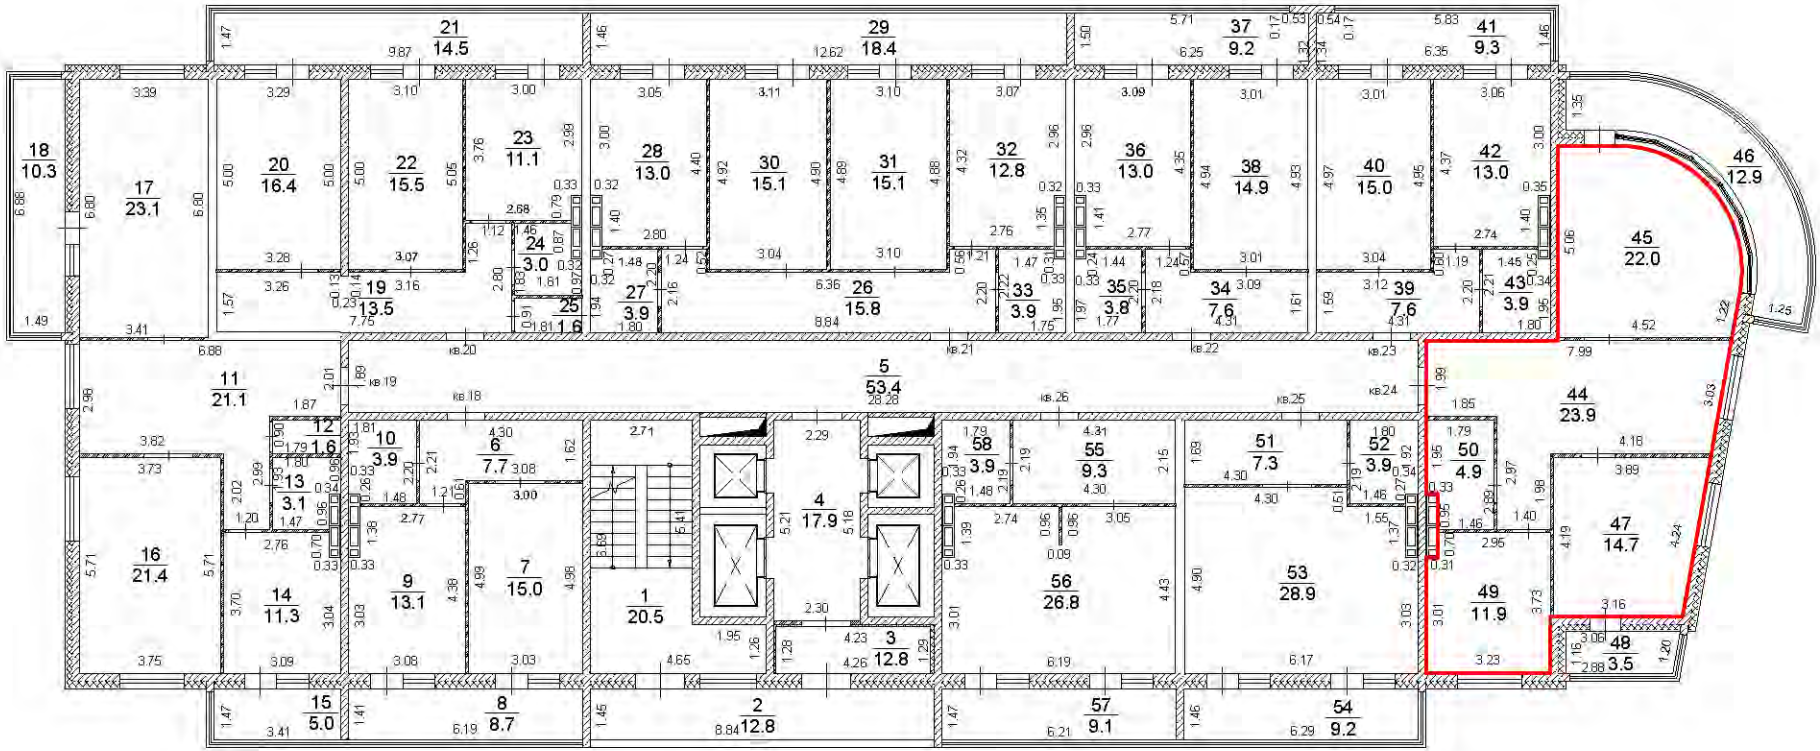


Условные обозначения:

- существующая часть здания,
- вновь образованная часть здания,
- часть границы вновь образованного помещения,

Масштаб 1:200

План этажа

4 этаж

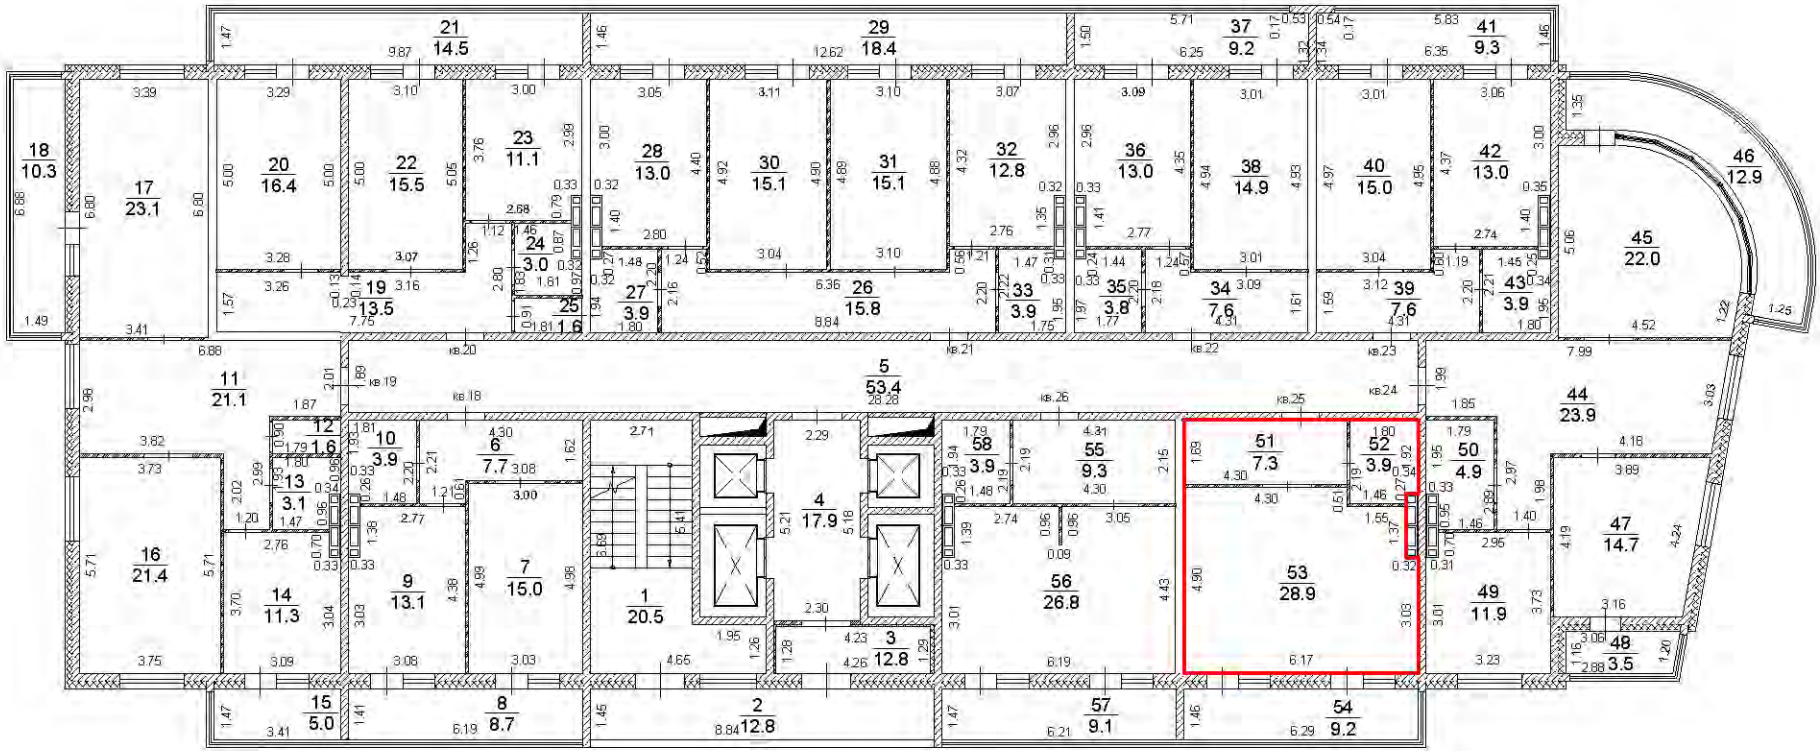


Условные обозначения:

- существующая часть здания,
- вновь образованная часть здания,
- часть границы вновь образованного помещения,

Масштаб 1:200

План этажа

4 этаж

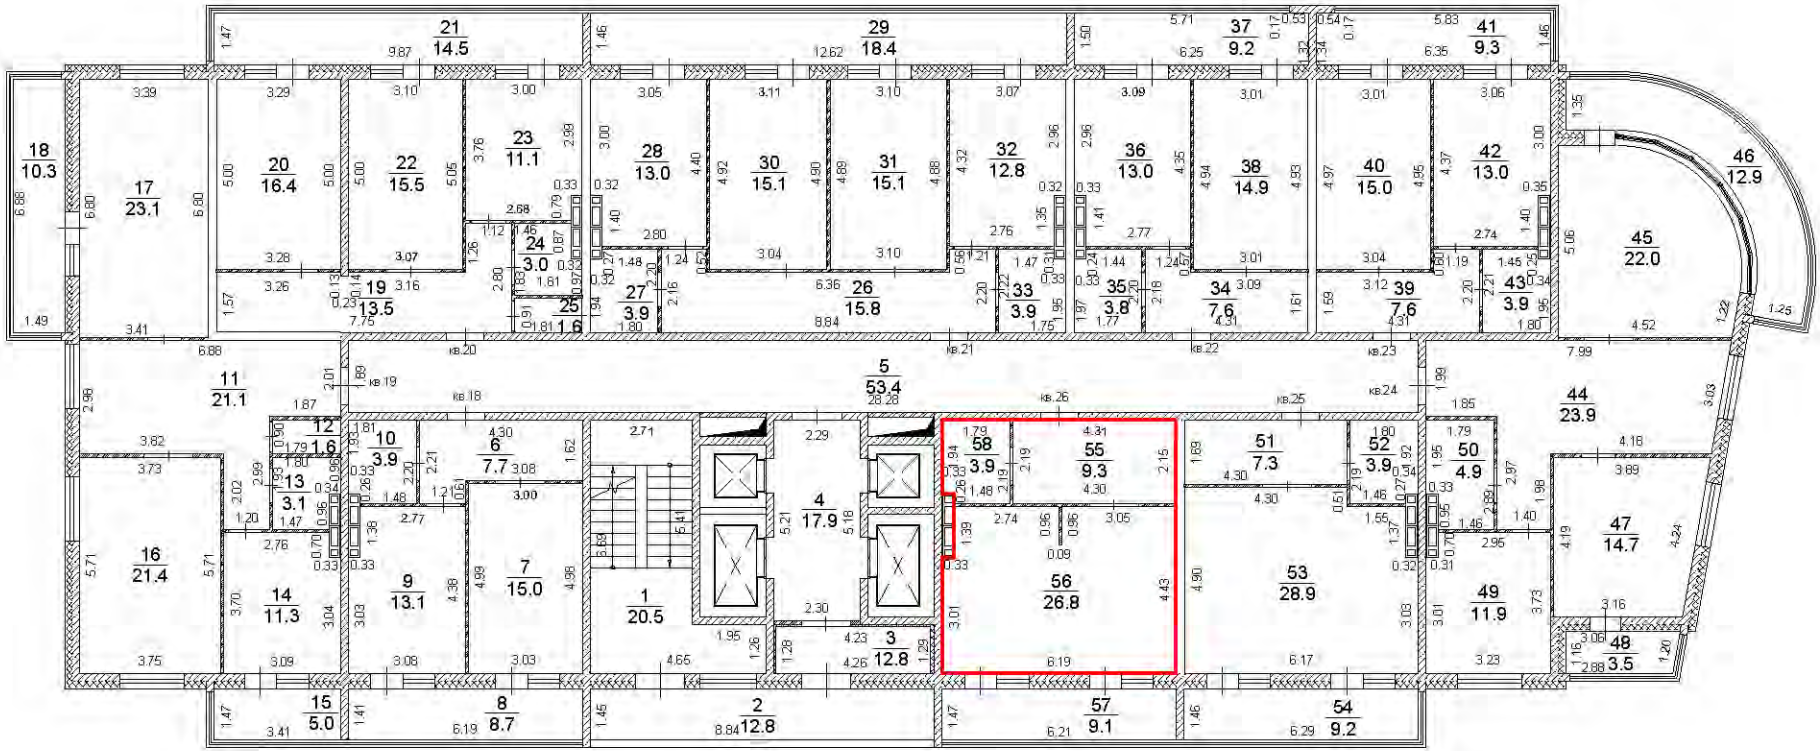


Условные обозначения:

- существующая часть здания,
- вновь образованная часть здания,
- часть границы вновь образованного помещения,

Масштаб 1:200

5 этаж

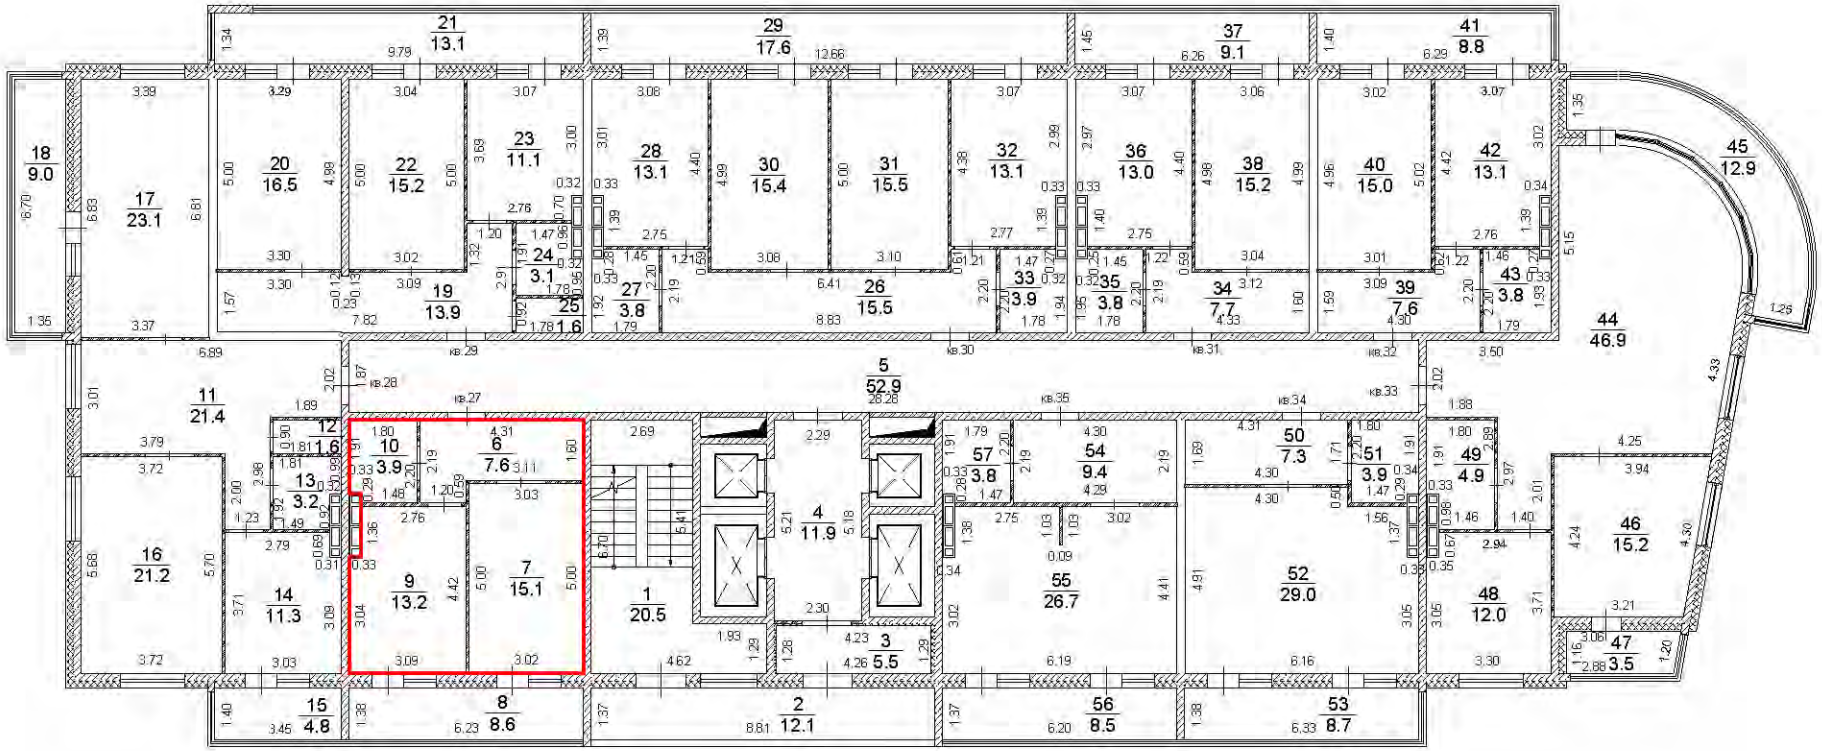


Условные обозначения:

- существующая часть здания,
- вновь образованная часть здания,
- часть границы вновь образованного помещения,

Масштаб 1:200

5 этаж

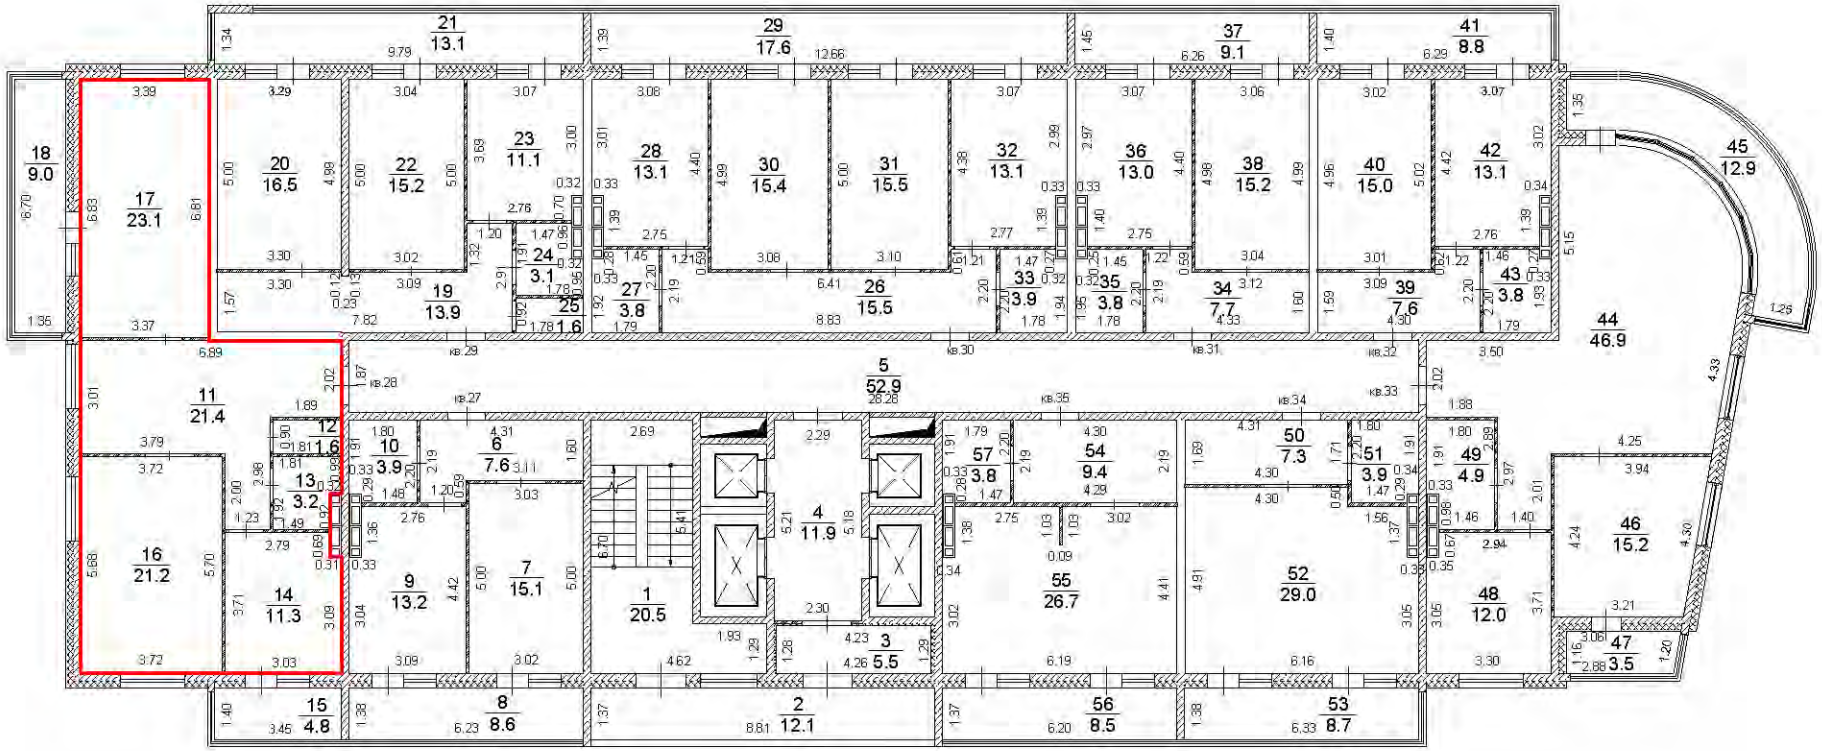


Условные обозначения:

- существующая часть здания,
- вновь образованная часть здания,
- часть границы вновь образованного помещения,

Масштаб 1:200

5 этаж

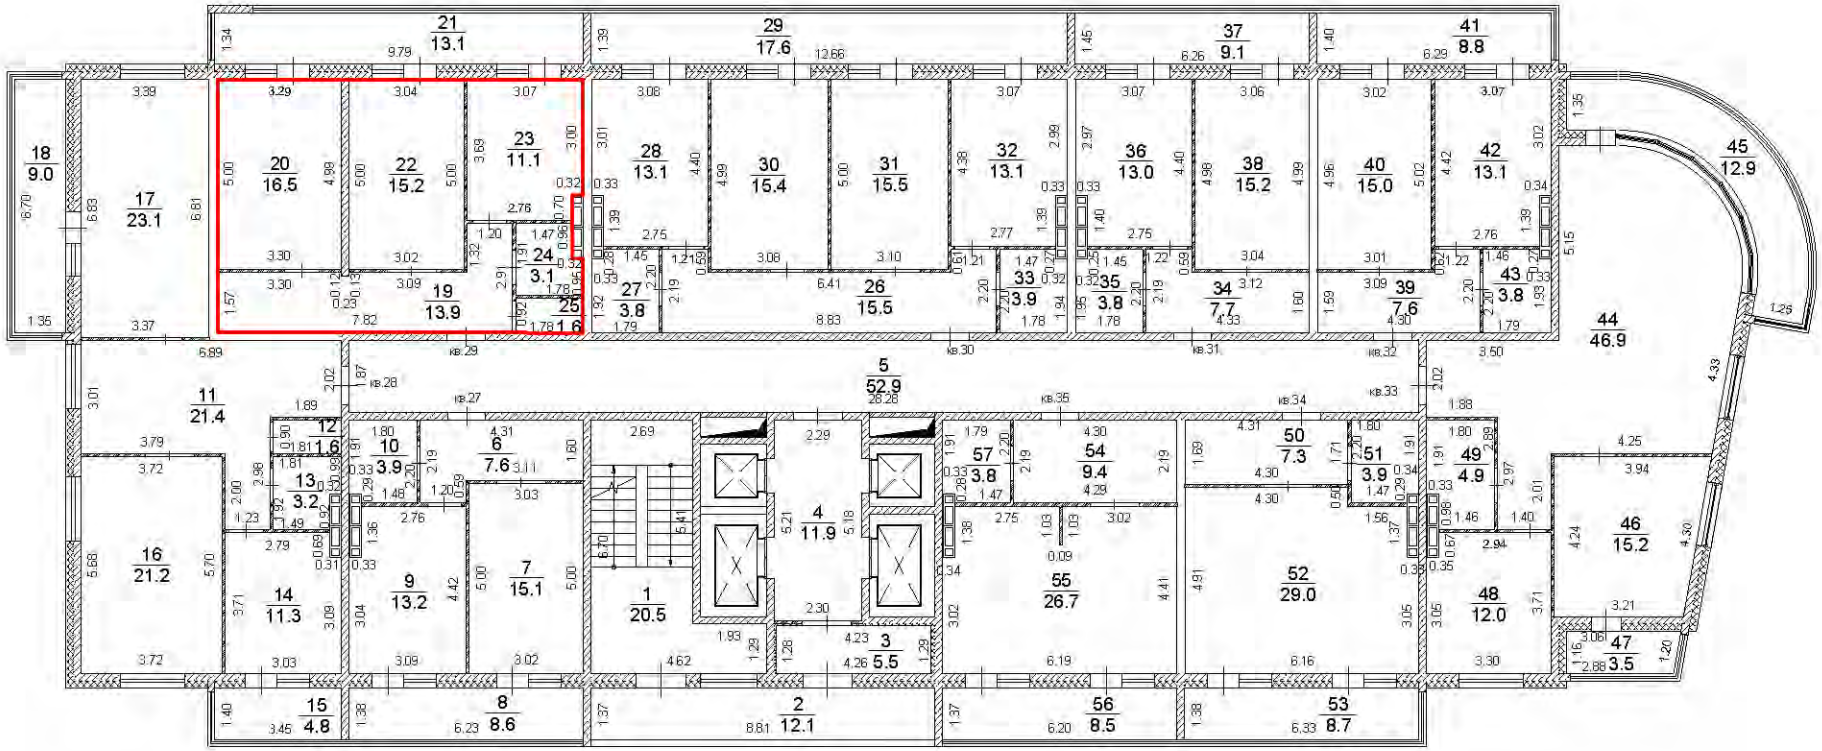


Условные обозначения:

- существующая часть здания,
- вновь образованная часть здания,
- часть границы вновь образованного помещения,

Масштаб 1:200

5 этаж

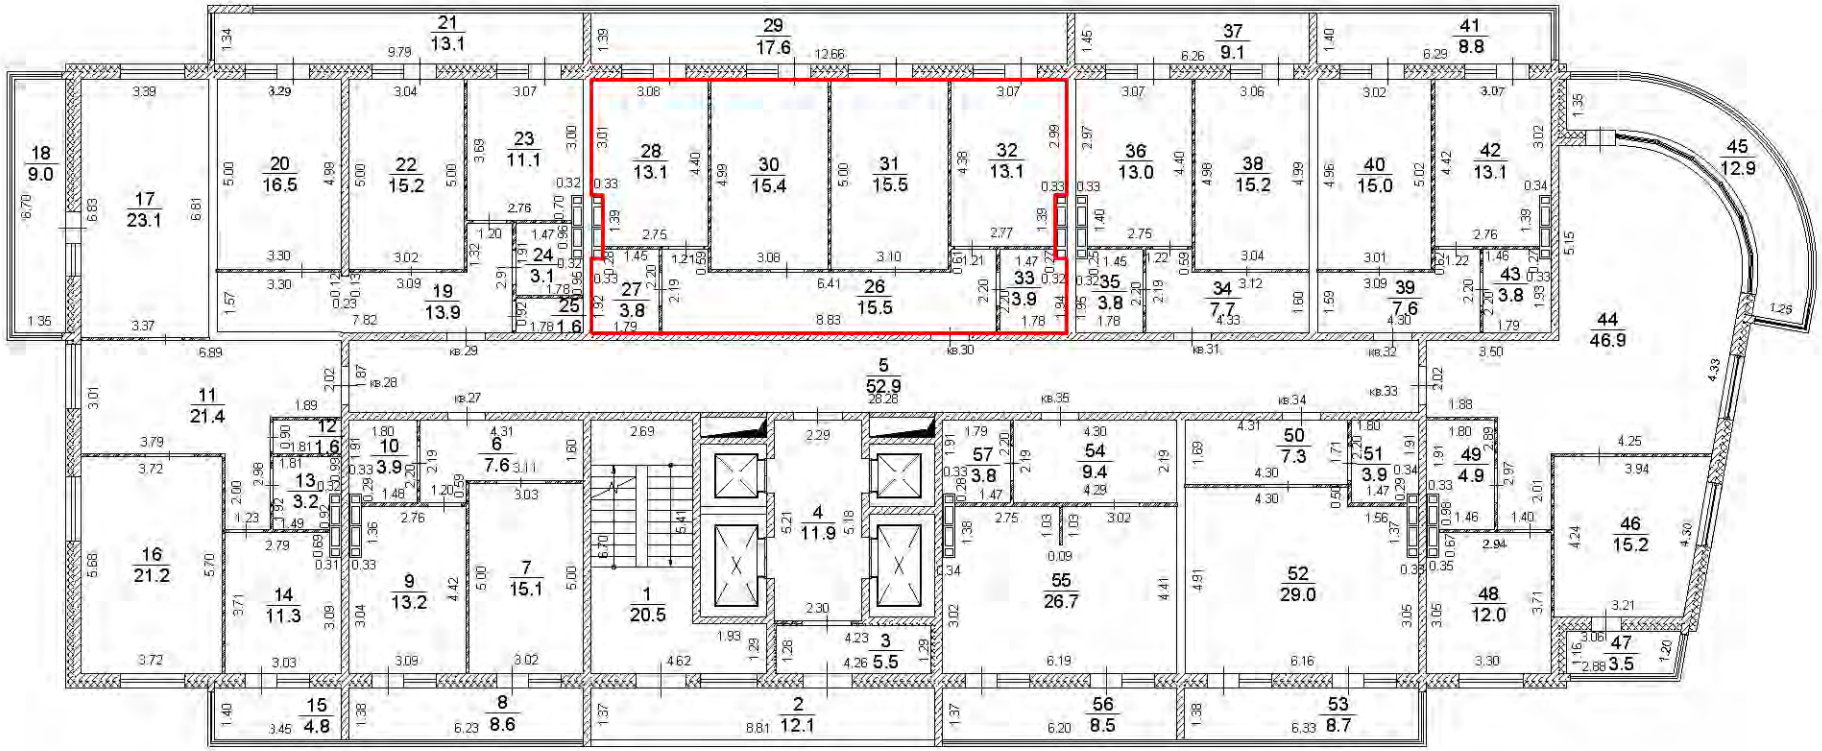


Условные обозначения:

- существующая часть здания,
- вновь образованная часть здания,
- часть границы вновь образованного помещения,

Масштаб 1:200

5 этаж

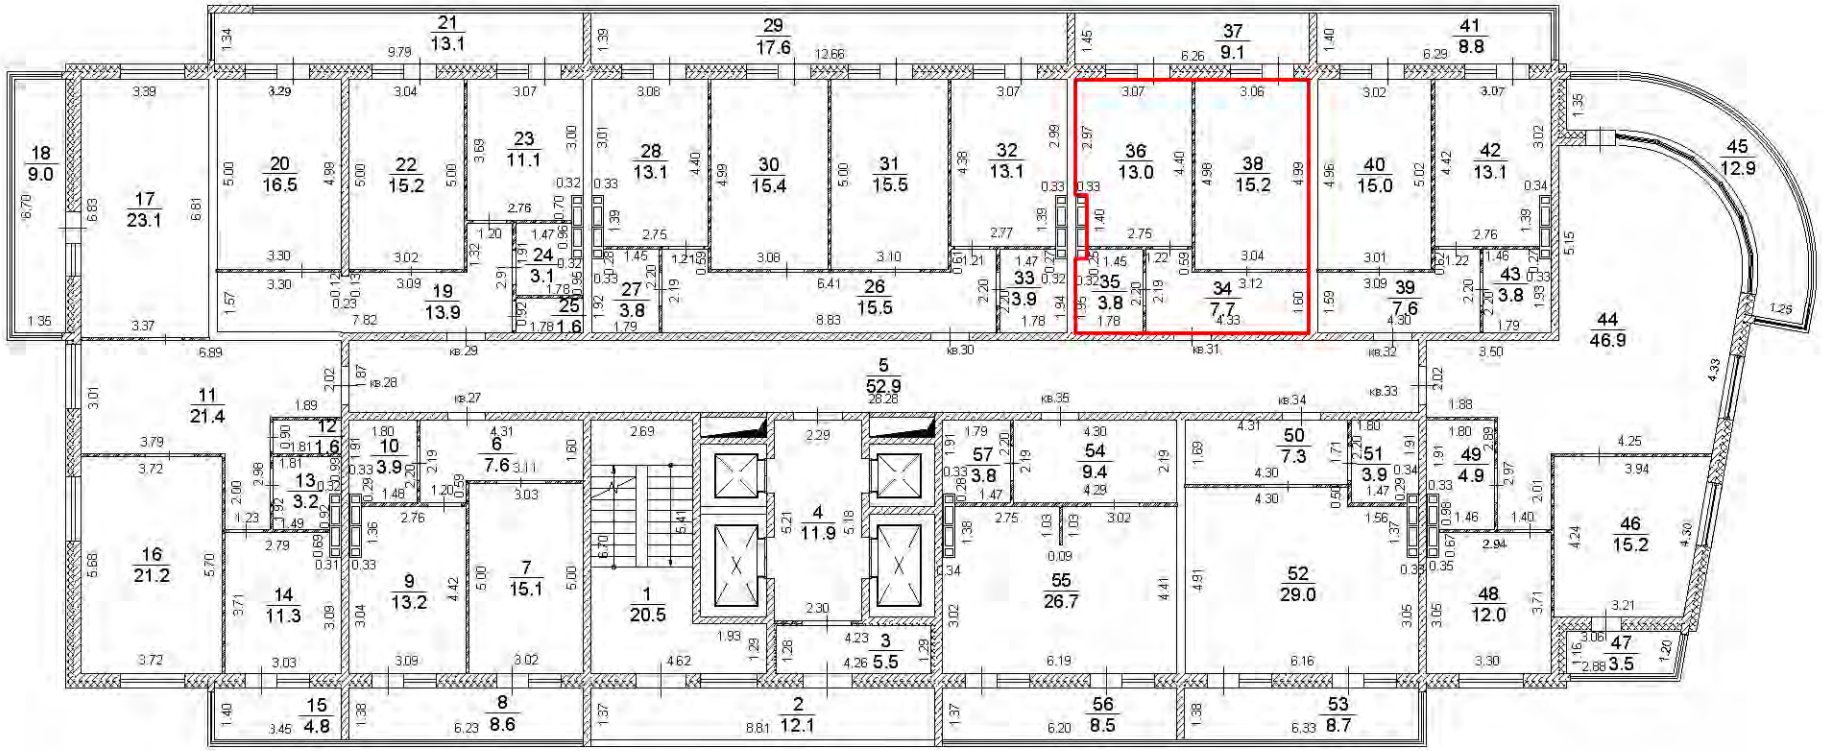


Условные обозначения:

- существующая часть здания,
- вновь образованная часть здания,
- часть границы вновь образованного помещения,

Масштаб 1:200

5 этаж

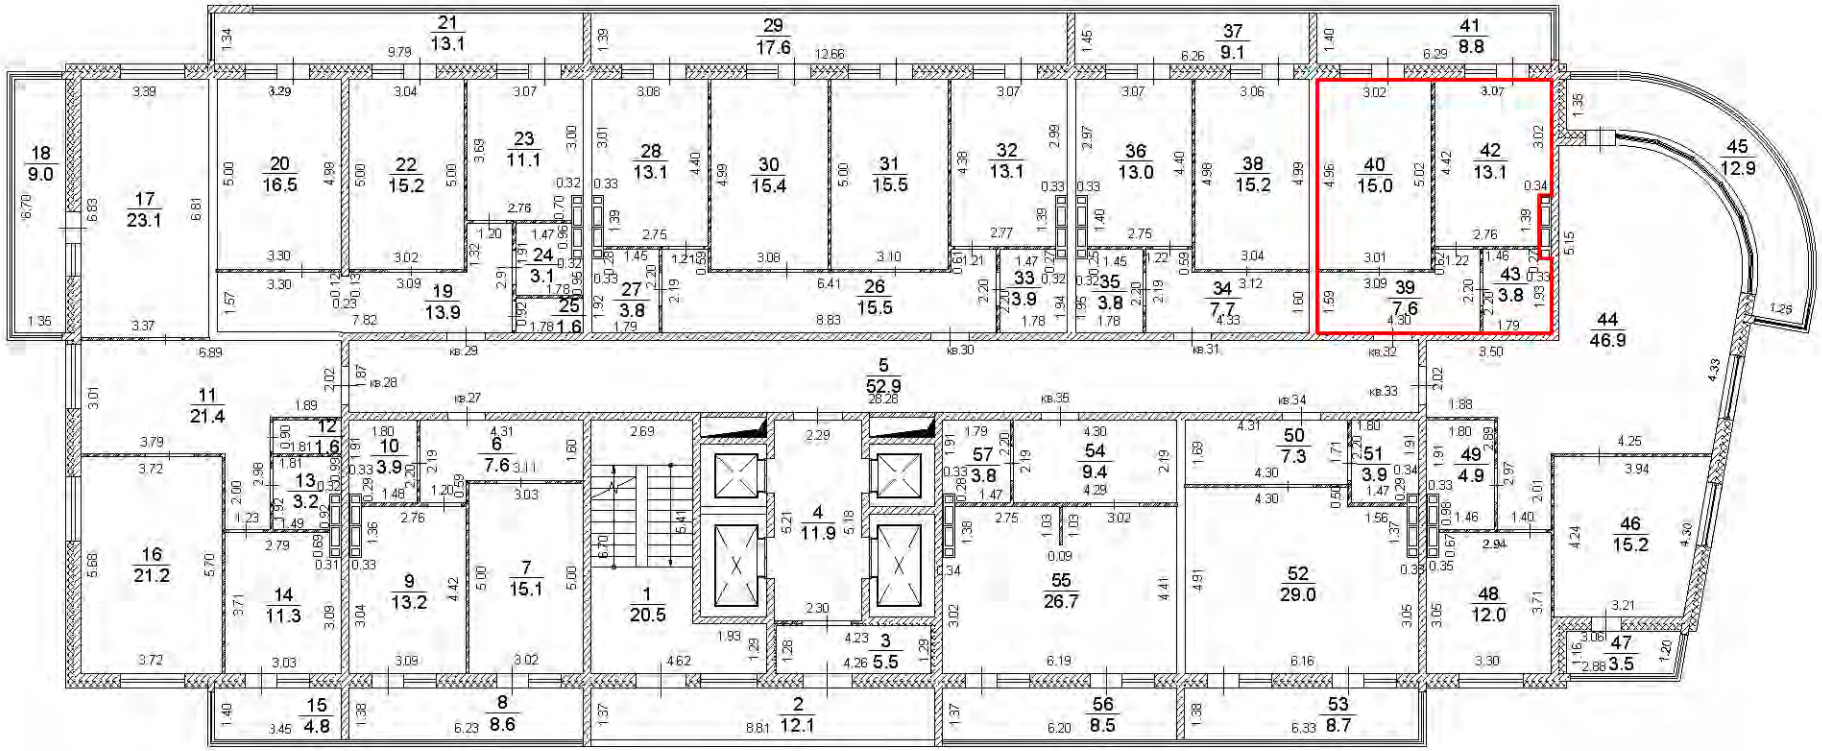


Условные обозначения:

- существующая часть здания,
- вновь образованная часть здания,
- часть границы вновь образованного помещения,

Масштаб 1:200

План этажа

5 этаж

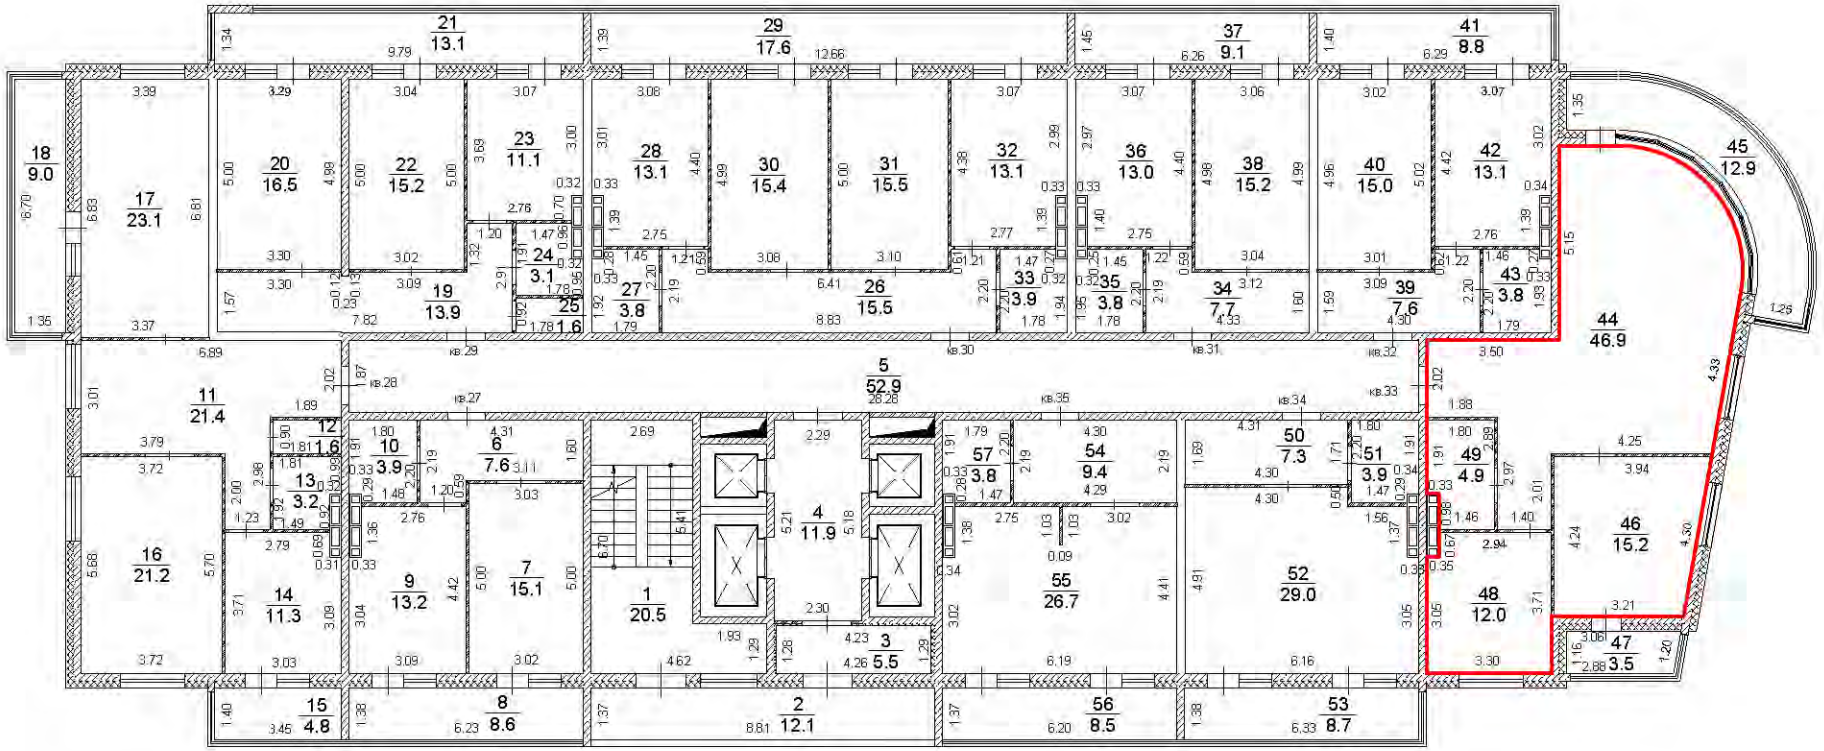


Условные обозначения:

- существующая часть здания,
- вновь образованная часть здания,
- часть границы вновь образованного помещения,

Масштаб 1:200

5 этаж

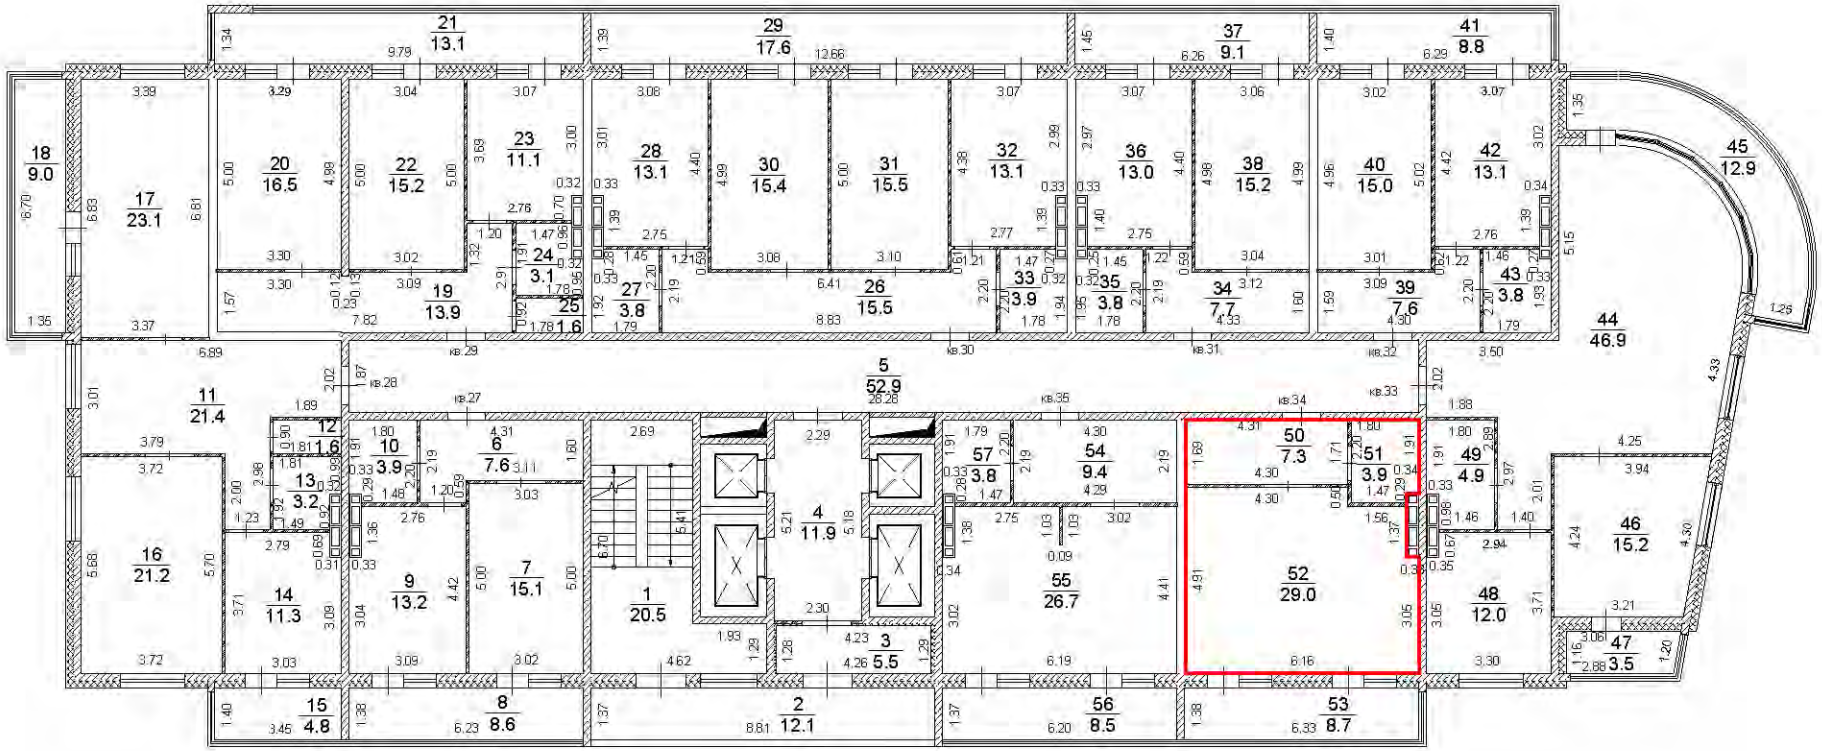


Условные обозначения:

- существующая часть здания,
- вновь образованная часть здания,
- часть границы вновь образованного помещения,

Масштаб 1:200

План этажа

5 этаж

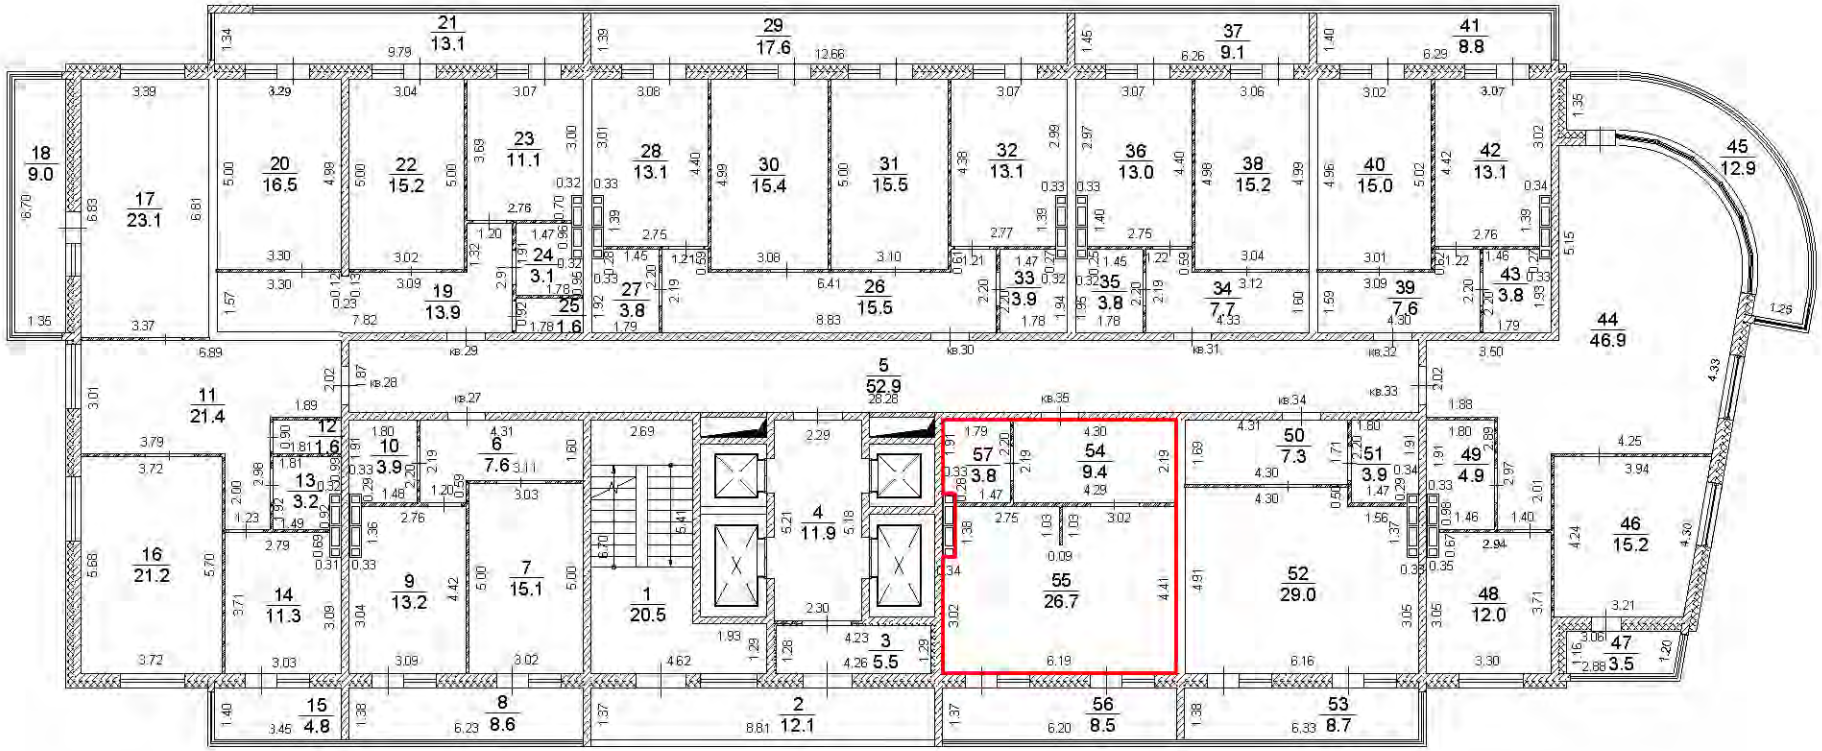


Условные обозначения:

- существующая часть здания,
- вновь образованная часть здания,
- часть границы вновь образованного помещения,

Масштаб 1:200

6 этаж

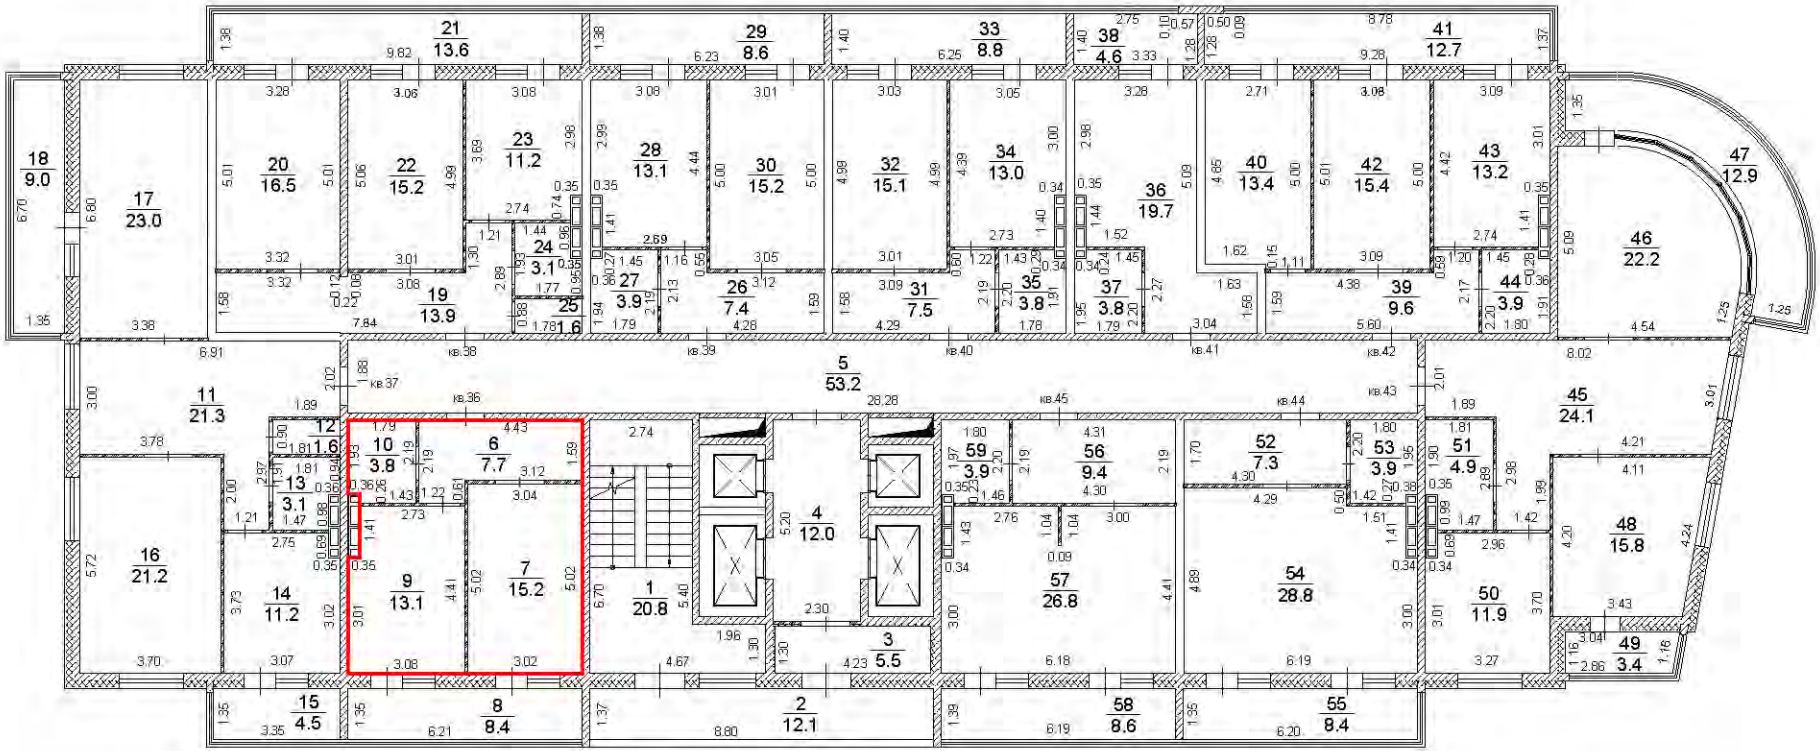


Условные обозначения:

- существующая часть здания,
- вновь образованная часть здания,
- часть границы вновь образованного помещения,

Масштаб 1:200

6 этаж

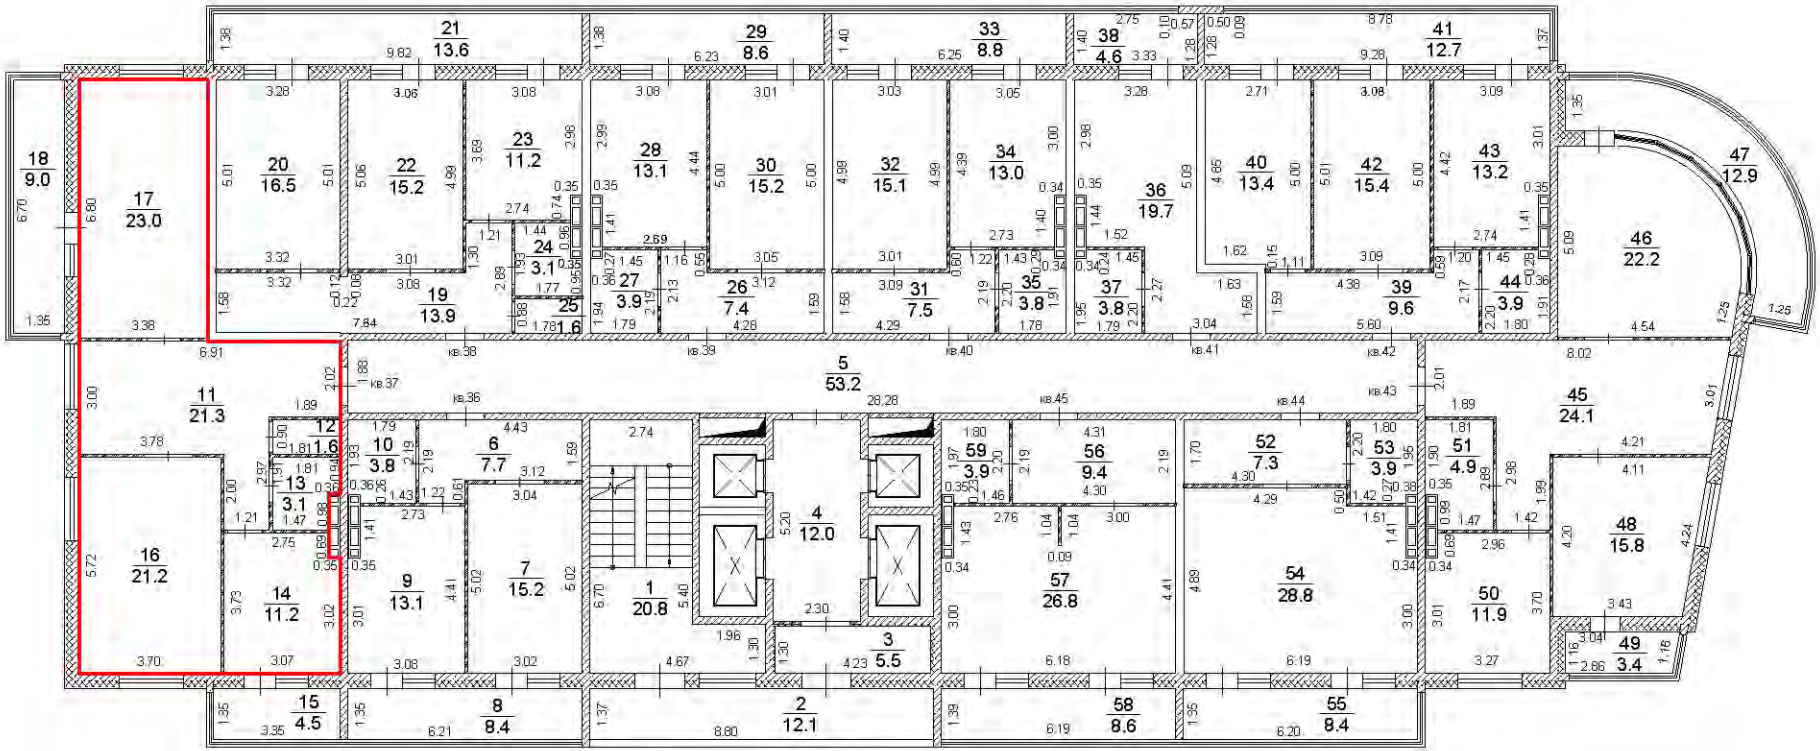


Условные обозначения:

- существующая часть здания,
- вновь образованная часть здания,
- часть границы вновь образованного помещения,

Масштаб 1:200

6 этаж

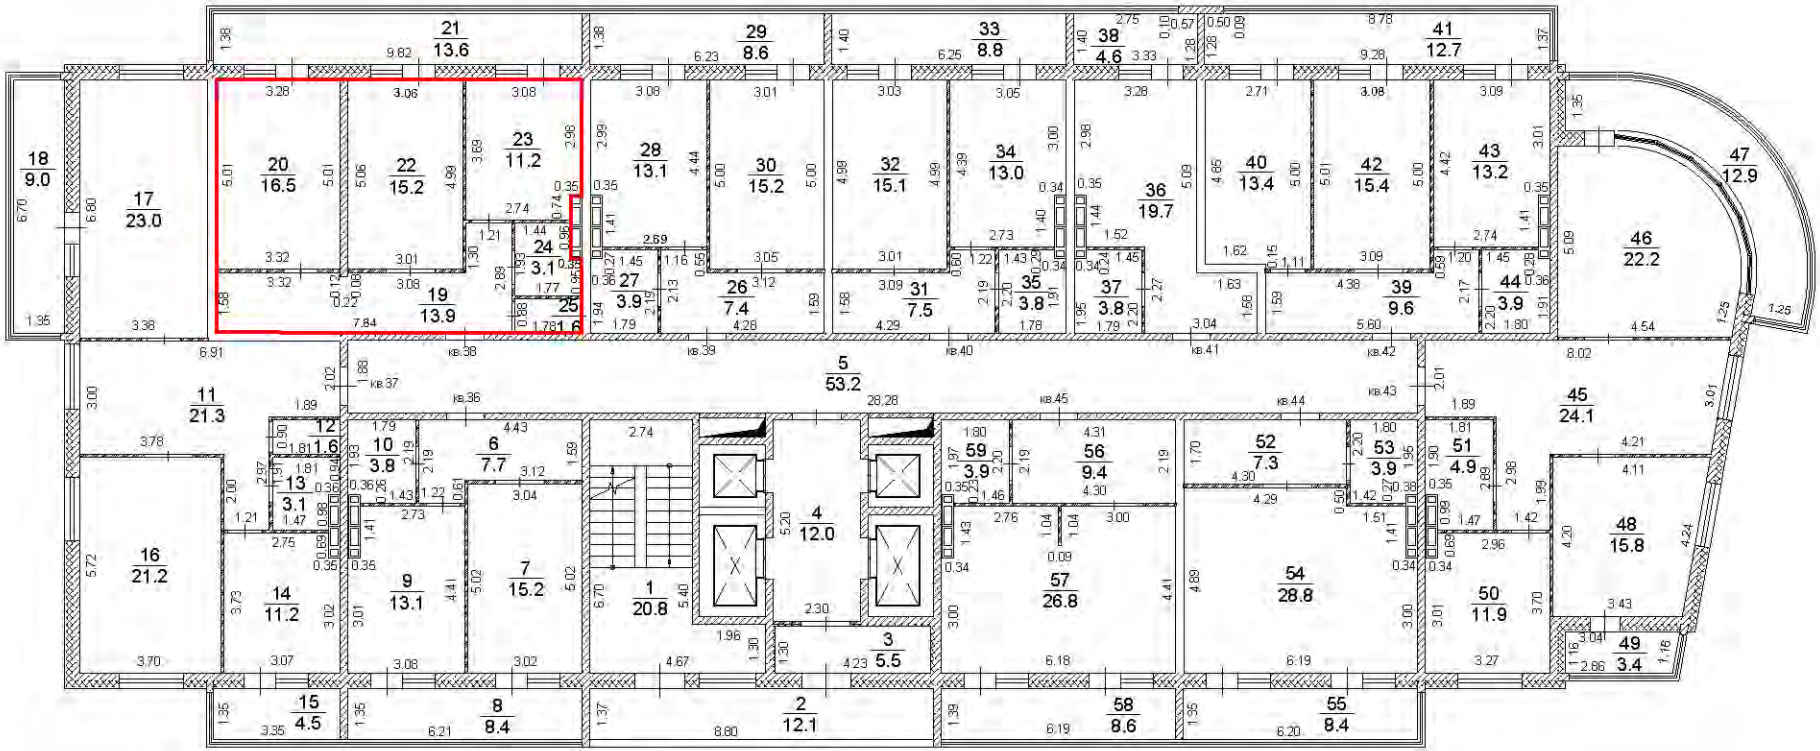


Условные обозначения:

- существующая часть здания,
- вновь образованная часть здания,
- часть границы вновь образованного помещения,

Масштаб 1:200

6 этаж

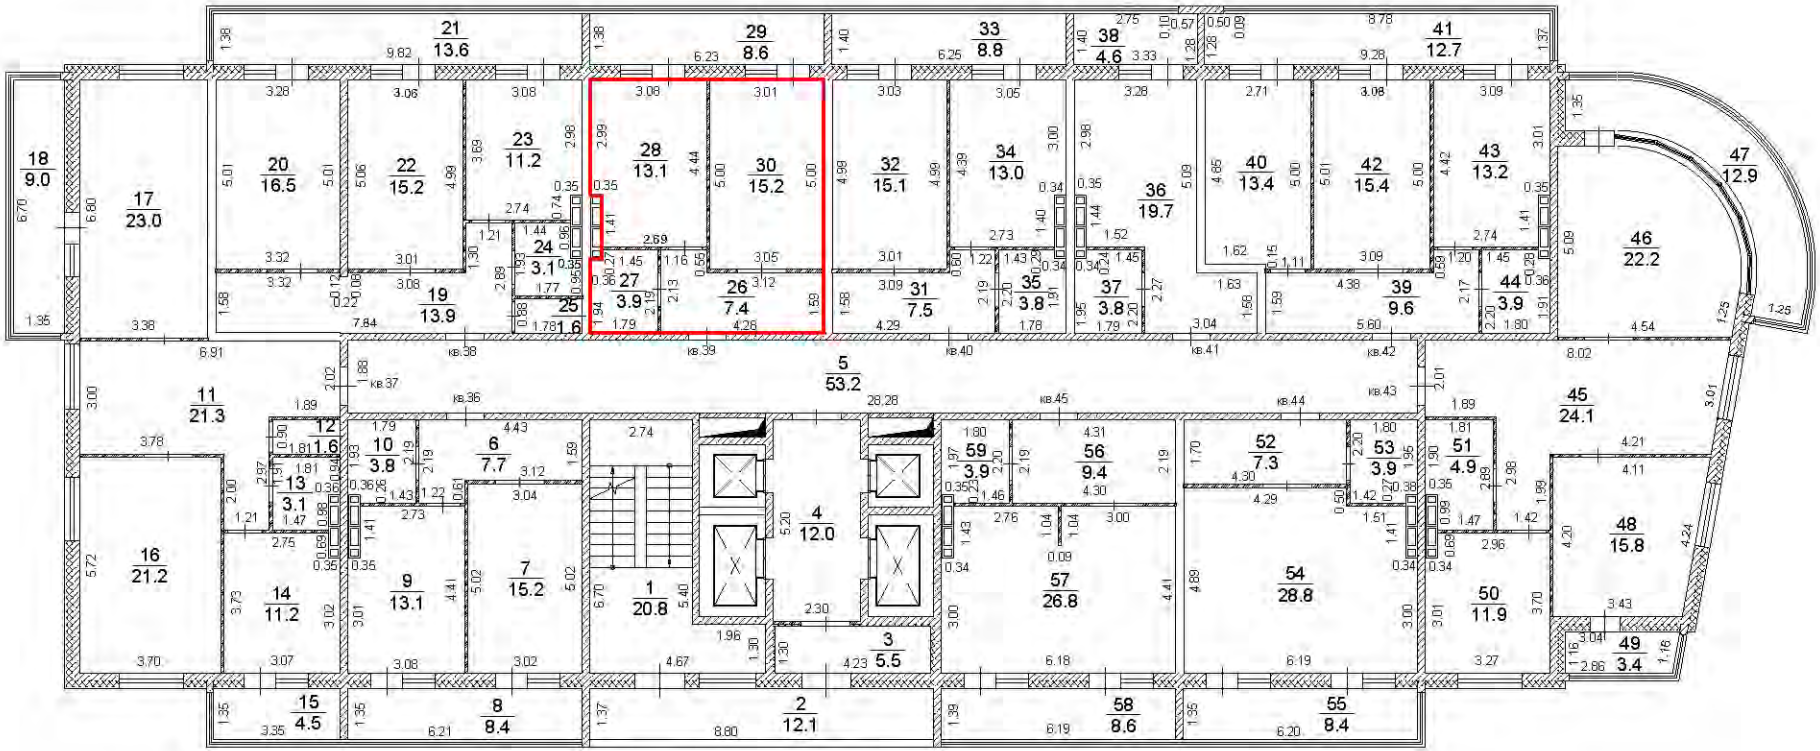


Условные обозначения:

- существующая часть здания,
- вновь образованная часть здания,
- часть границы вновь образованного помещения,

Масштаб 1:200

6 этаж

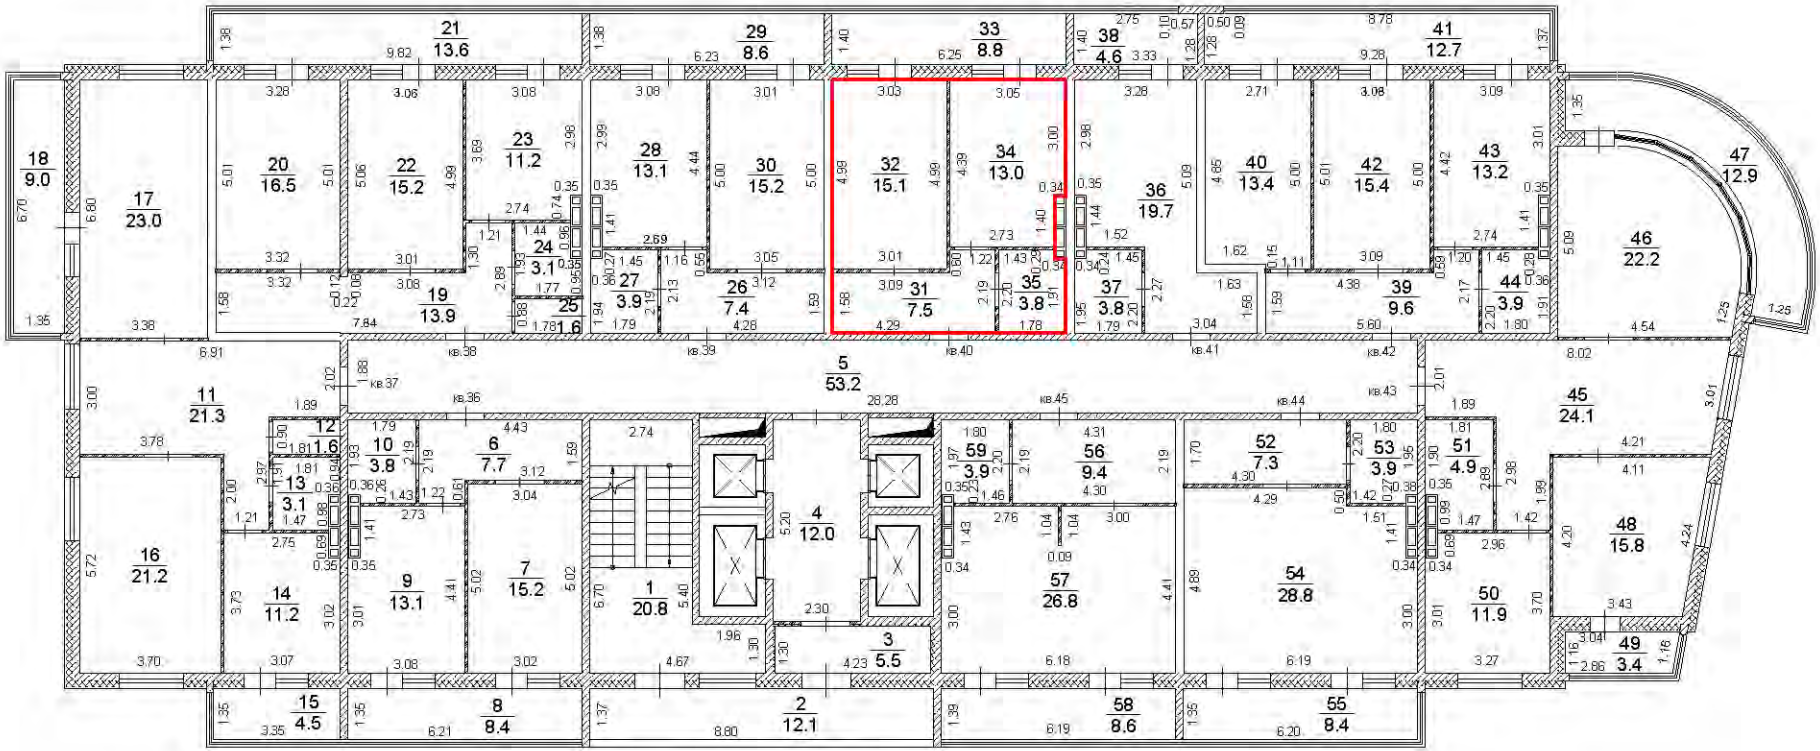


Условные обозначения:

- существующая часть здания,
- вновь образованная часть здания,
- часть границы вновь образованного помещения,

Масштаб 1:200

6 этаж

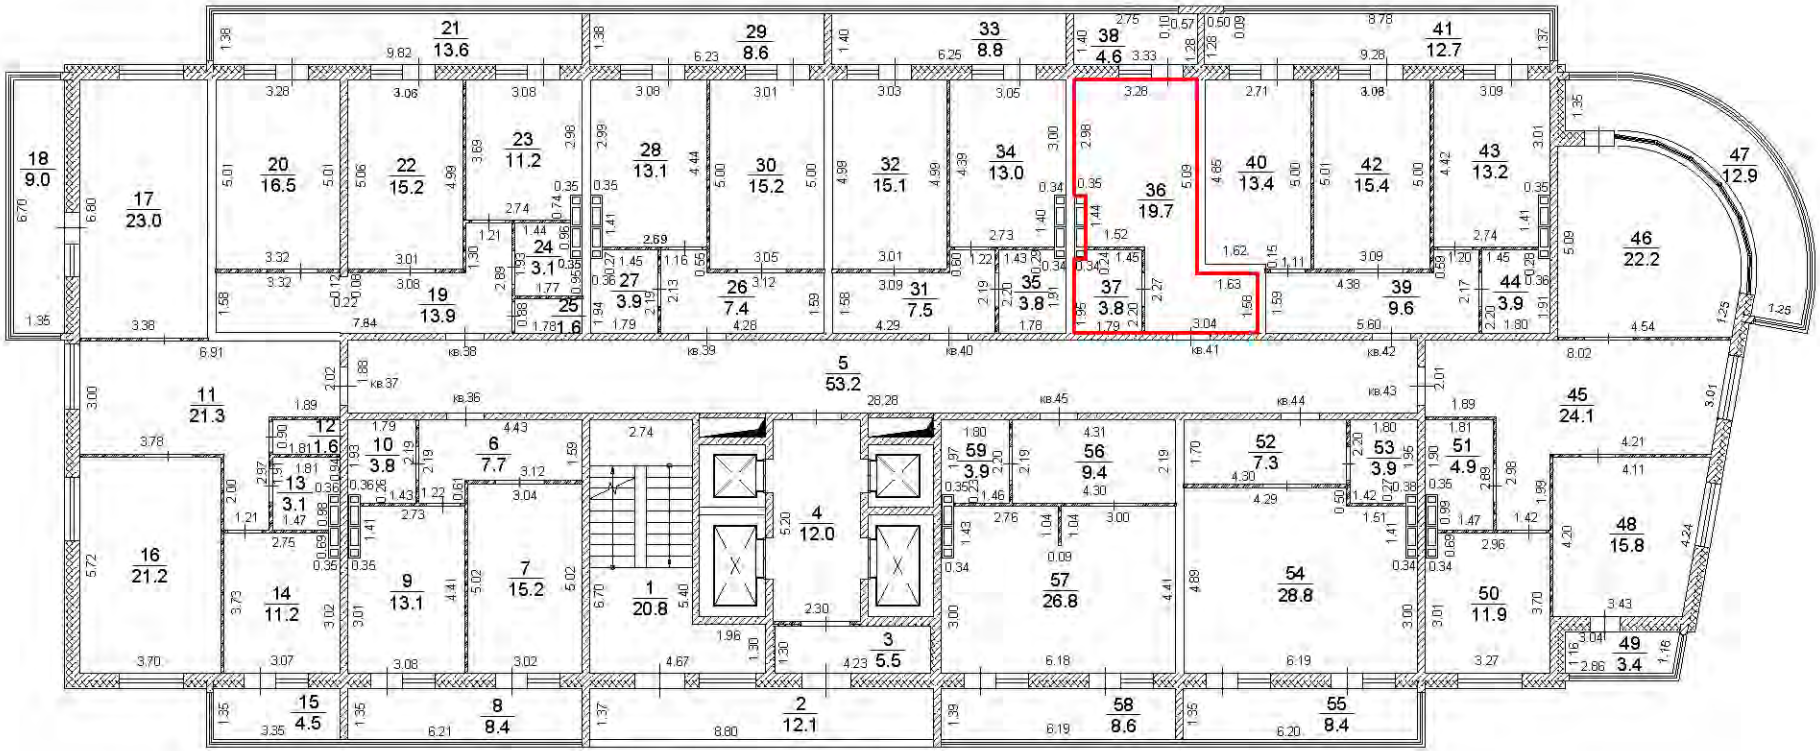


Условные обозначения:

- существующая часть здания,
- вновь образованная часть здания,
- часть границы вновь образованного помещения,

Масштаб 1:200

6 этаж

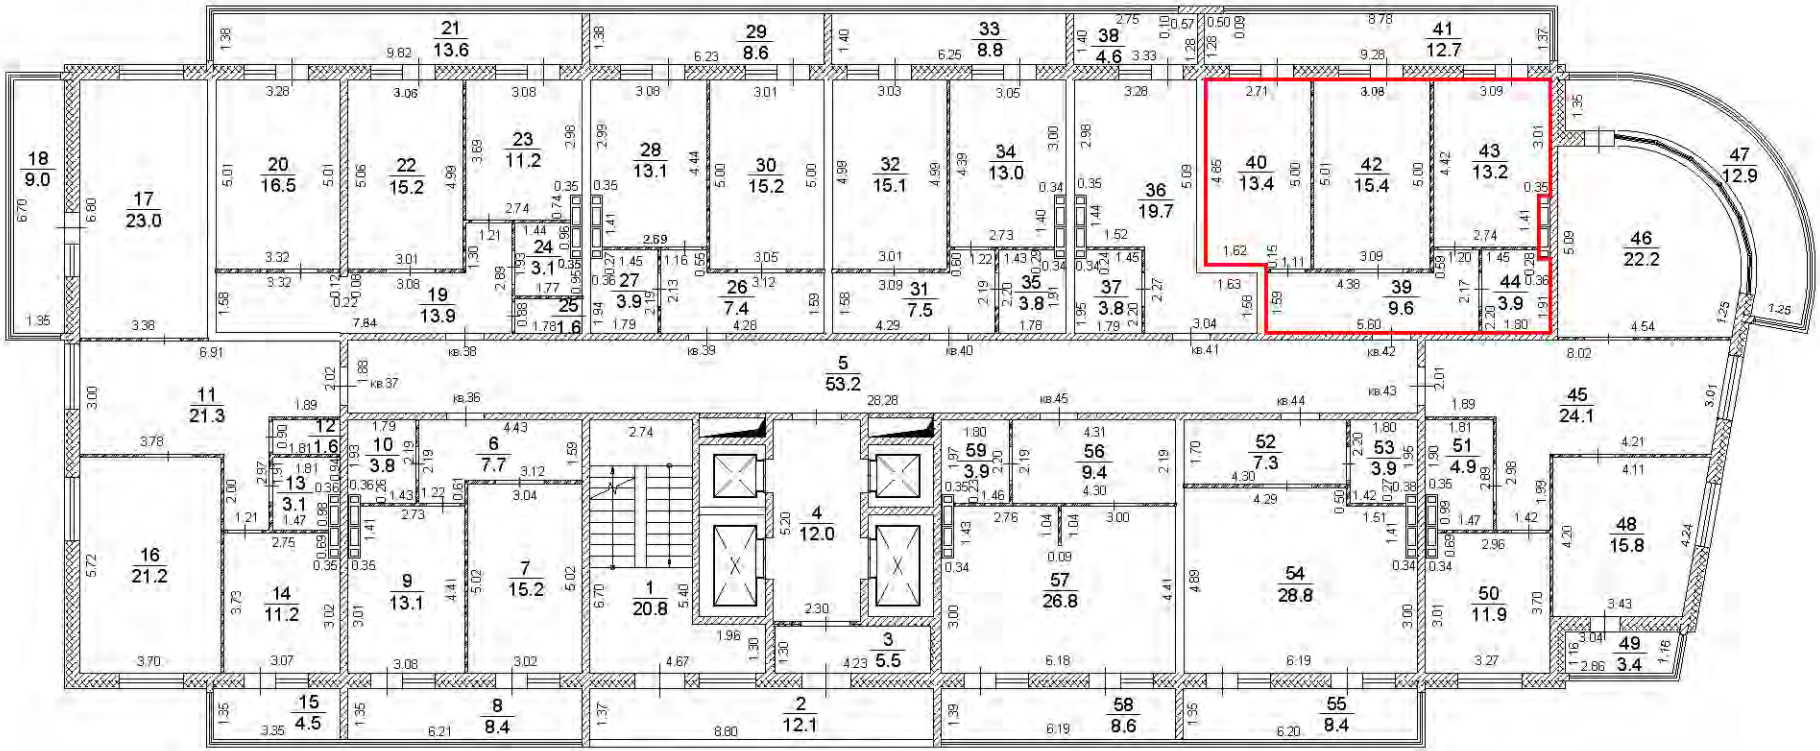


Условные обозначения:

- существующая часть здания,
- вновь образованная часть здания,
- часть границы вновь образованного помещения,

Масштаб 1:200

6 этаж

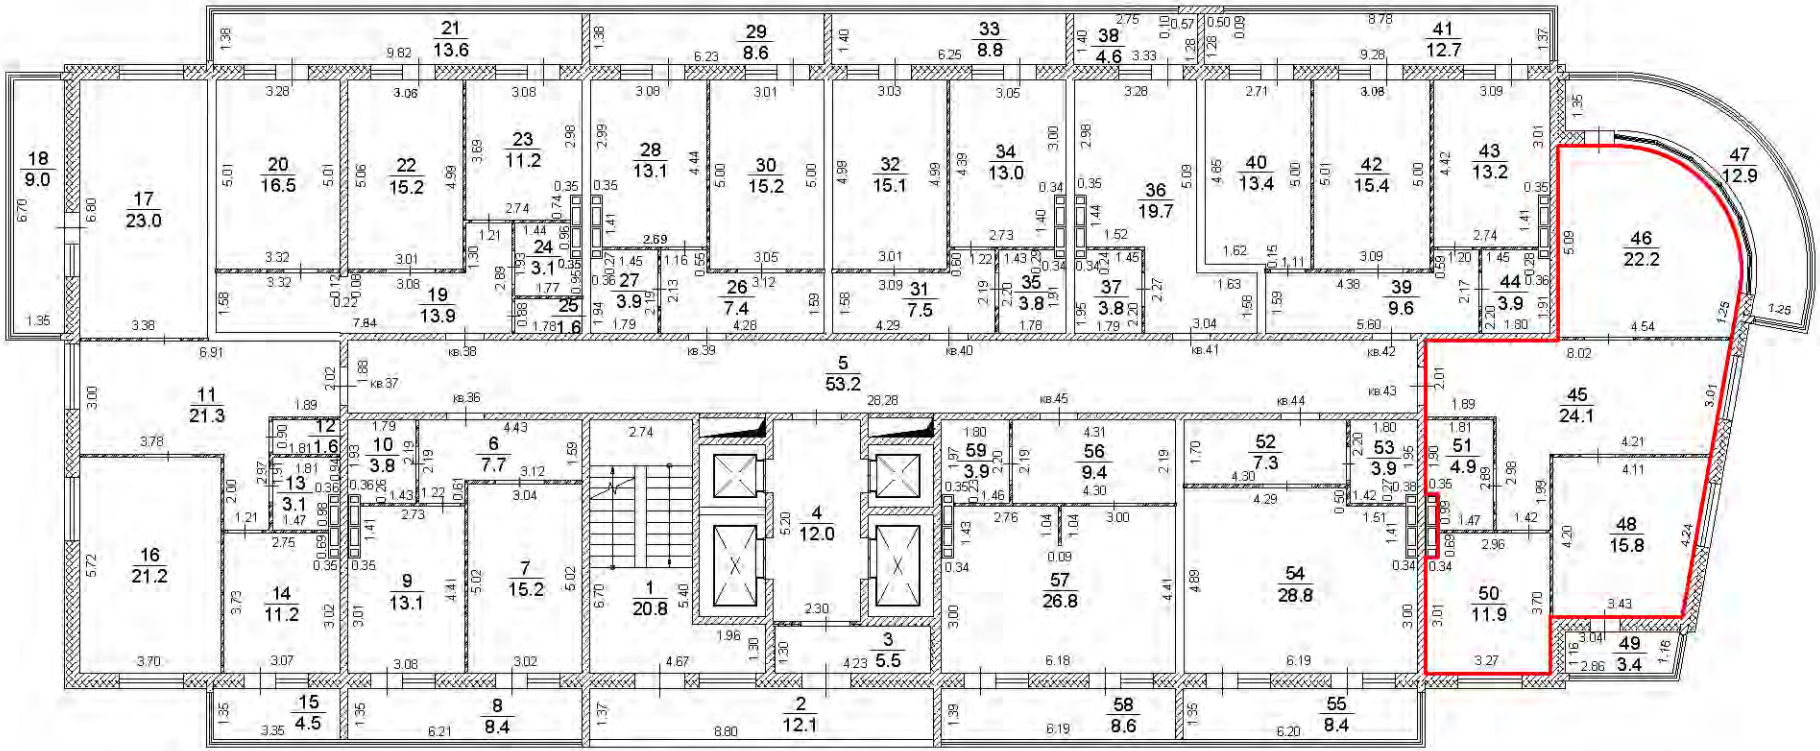


Условные обозначения:

- существующая часть здания,
- вновь образованная часть здания,
- часть границы вновь образованного помещения,

Масштаб 1:200

6 этаж

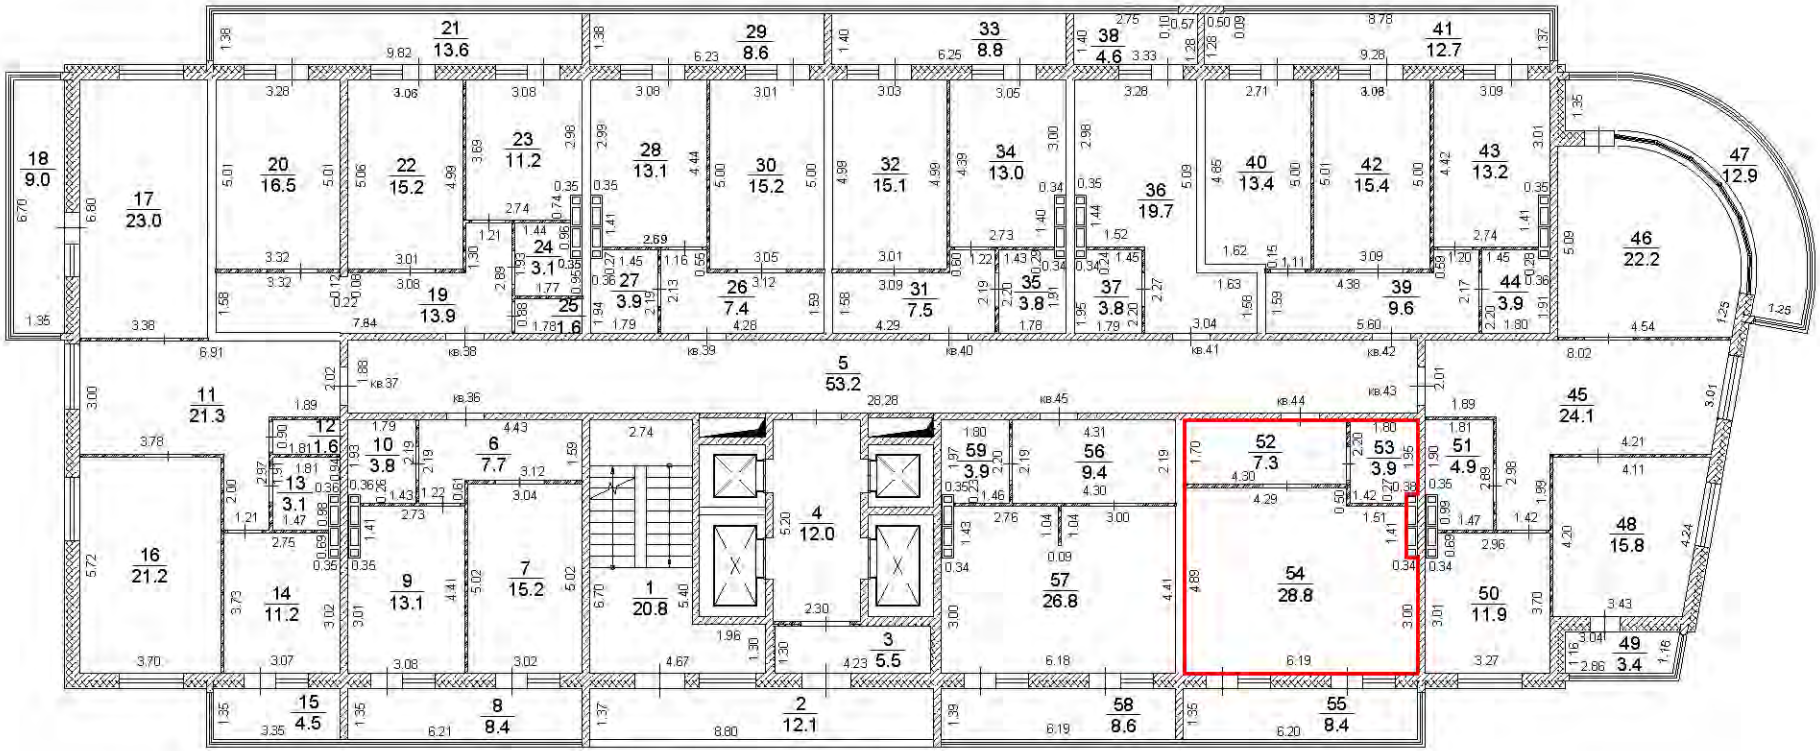


Условные обозначения:

- существующая часть здания,
- вновь образованная часть здания,
- часть границы вновь образованного помещения,

Масштаб 1:200

6 этаж

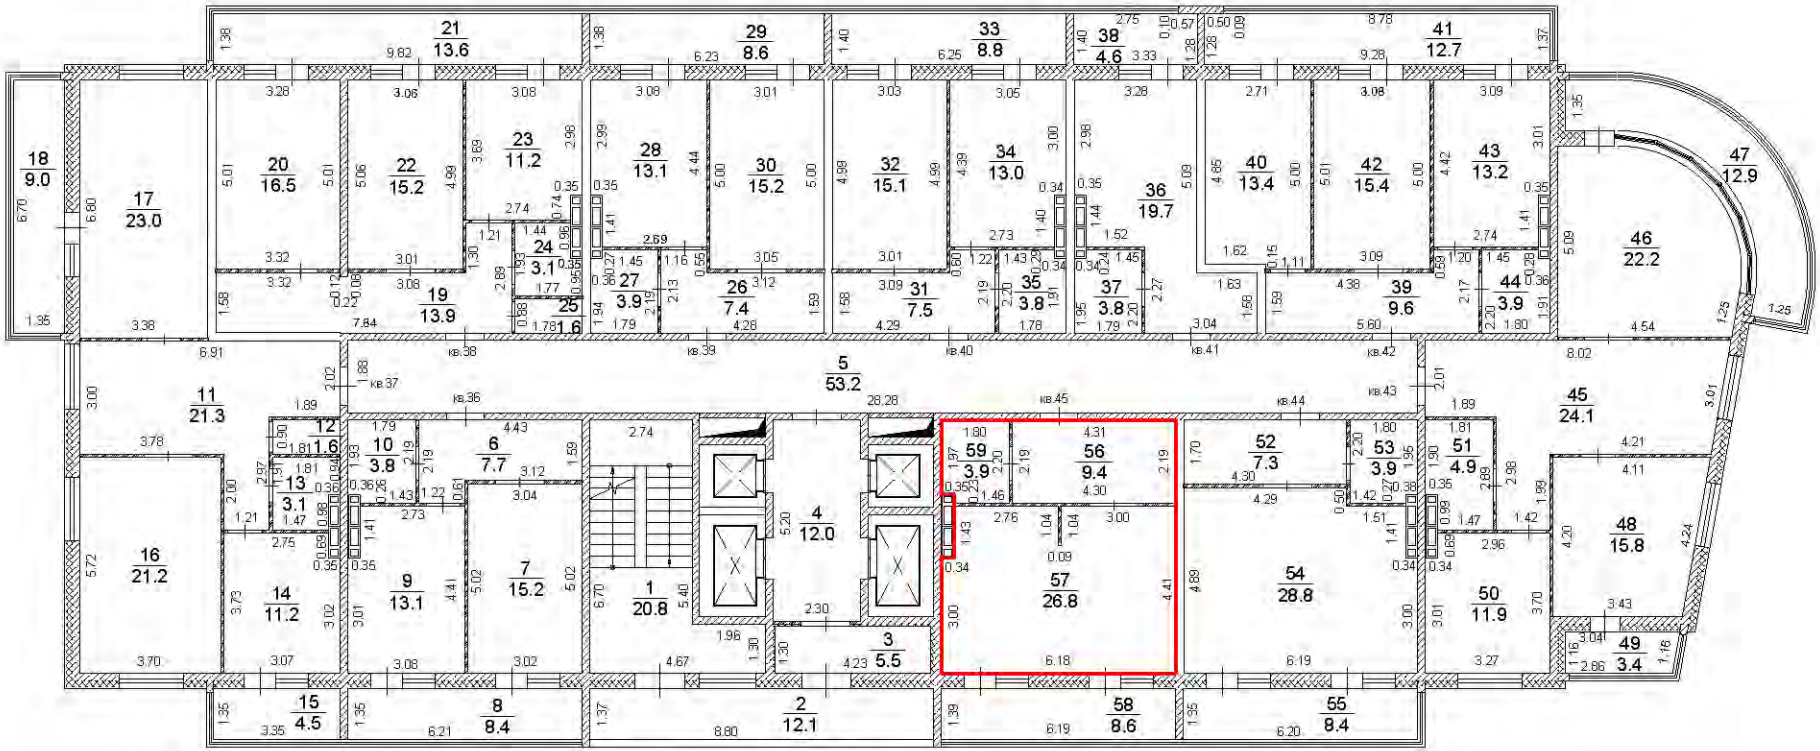


Условные обозначения:

- существующая часть здания,
- вновь образованная часть здания,
- часть границы вновь образованного помещения,

Масштаб 1:200

7 этаж

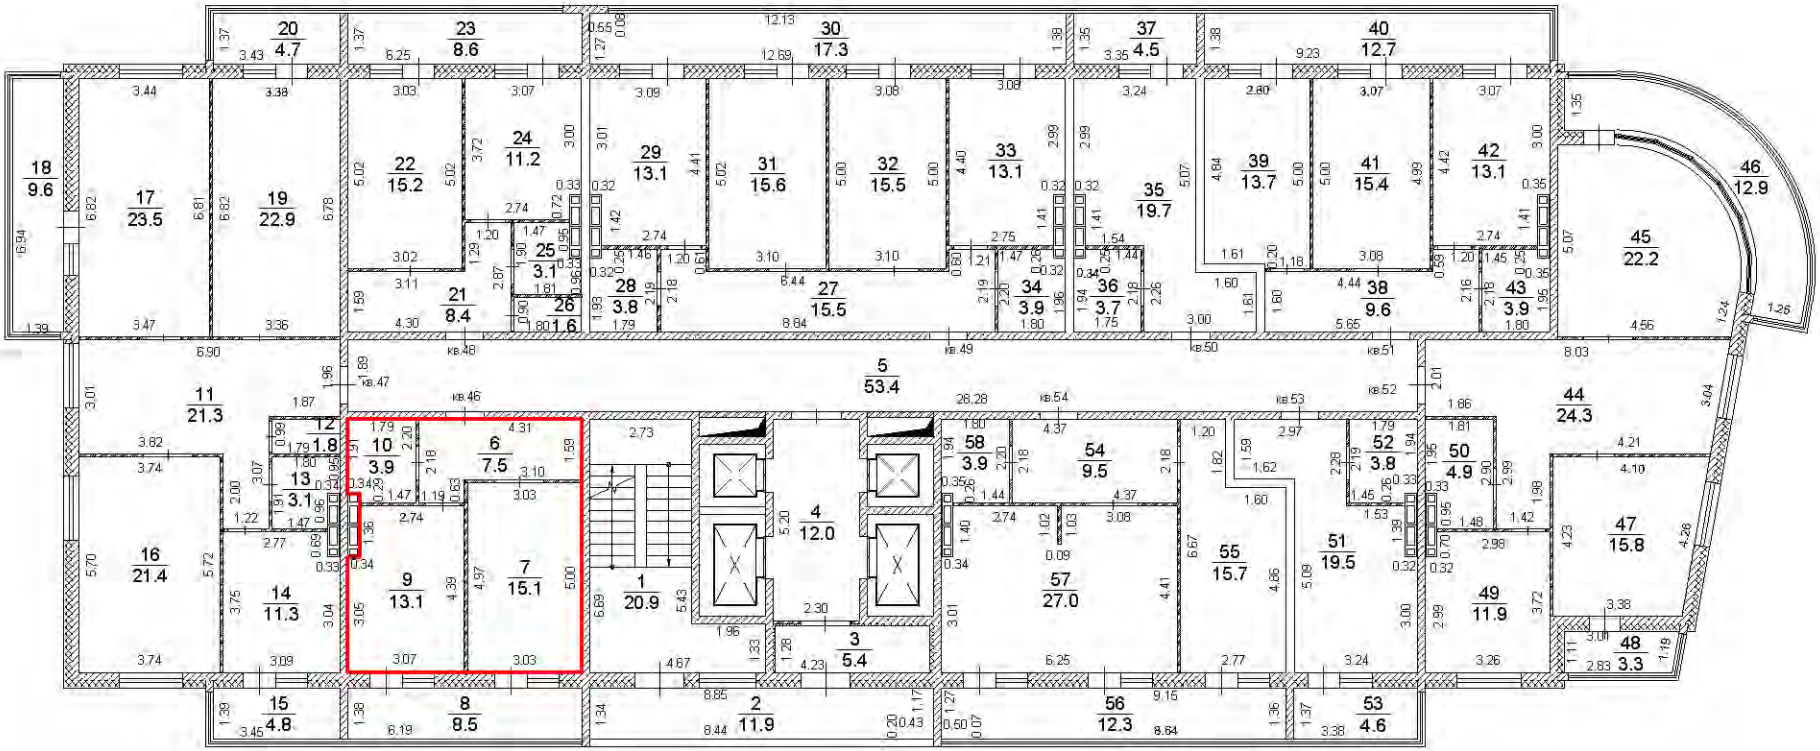


Условные обозначения:

- существующая часть здания,
- вновь образованная часть здания,
- часть границы вновь образованного помещения,

Масштаб 1:200

7 этаж

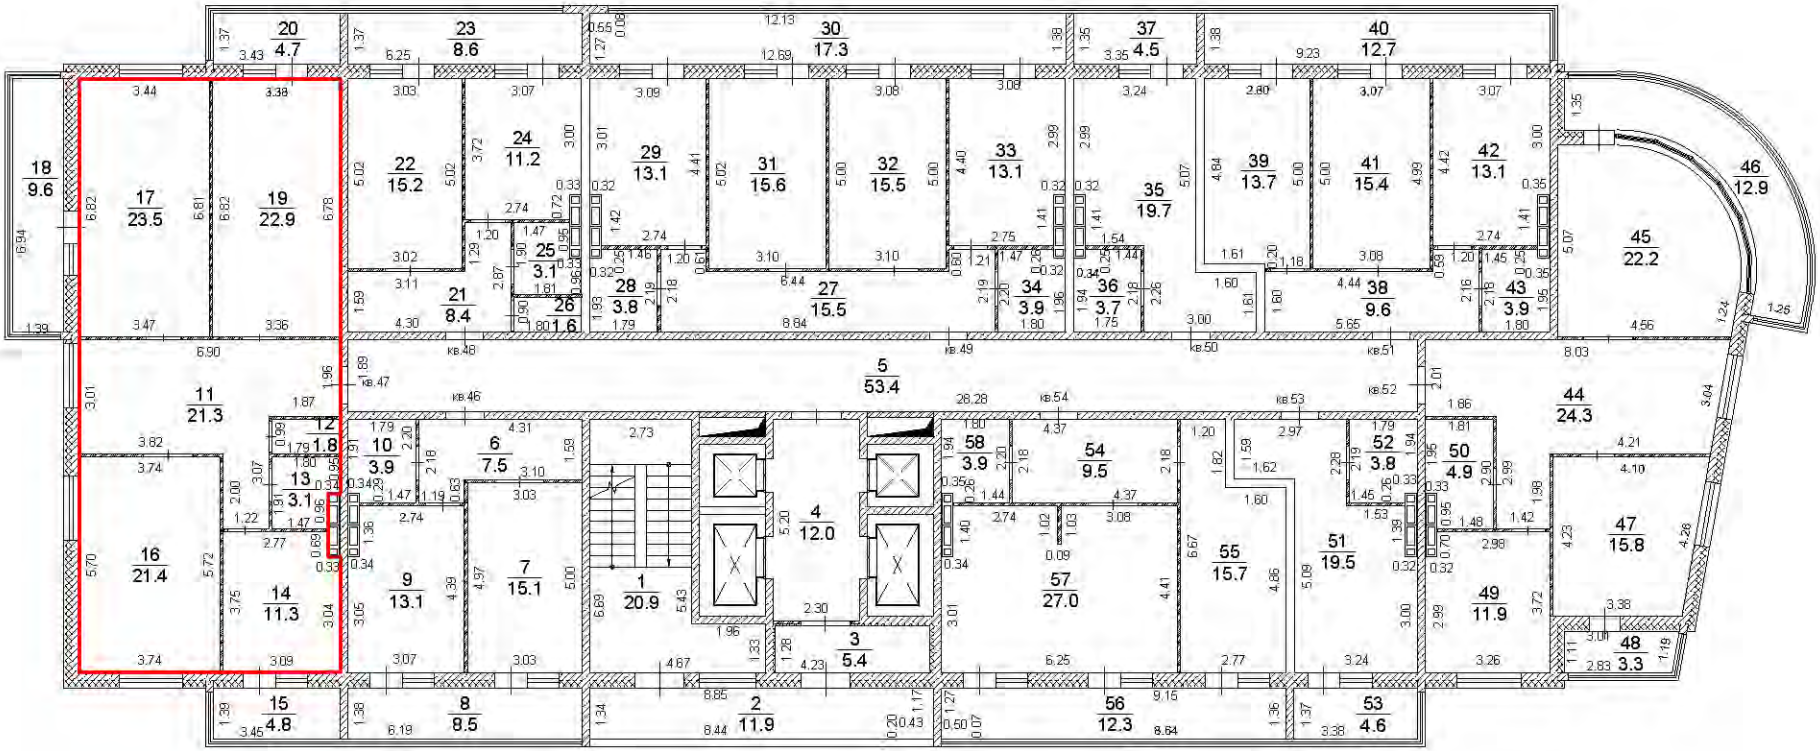


Условные обозначения:

- существующая часть здания,
- вновь образованная часть здания,
- часть границы вновь образованного помещения,

Масштаб 1:200

7 этаж

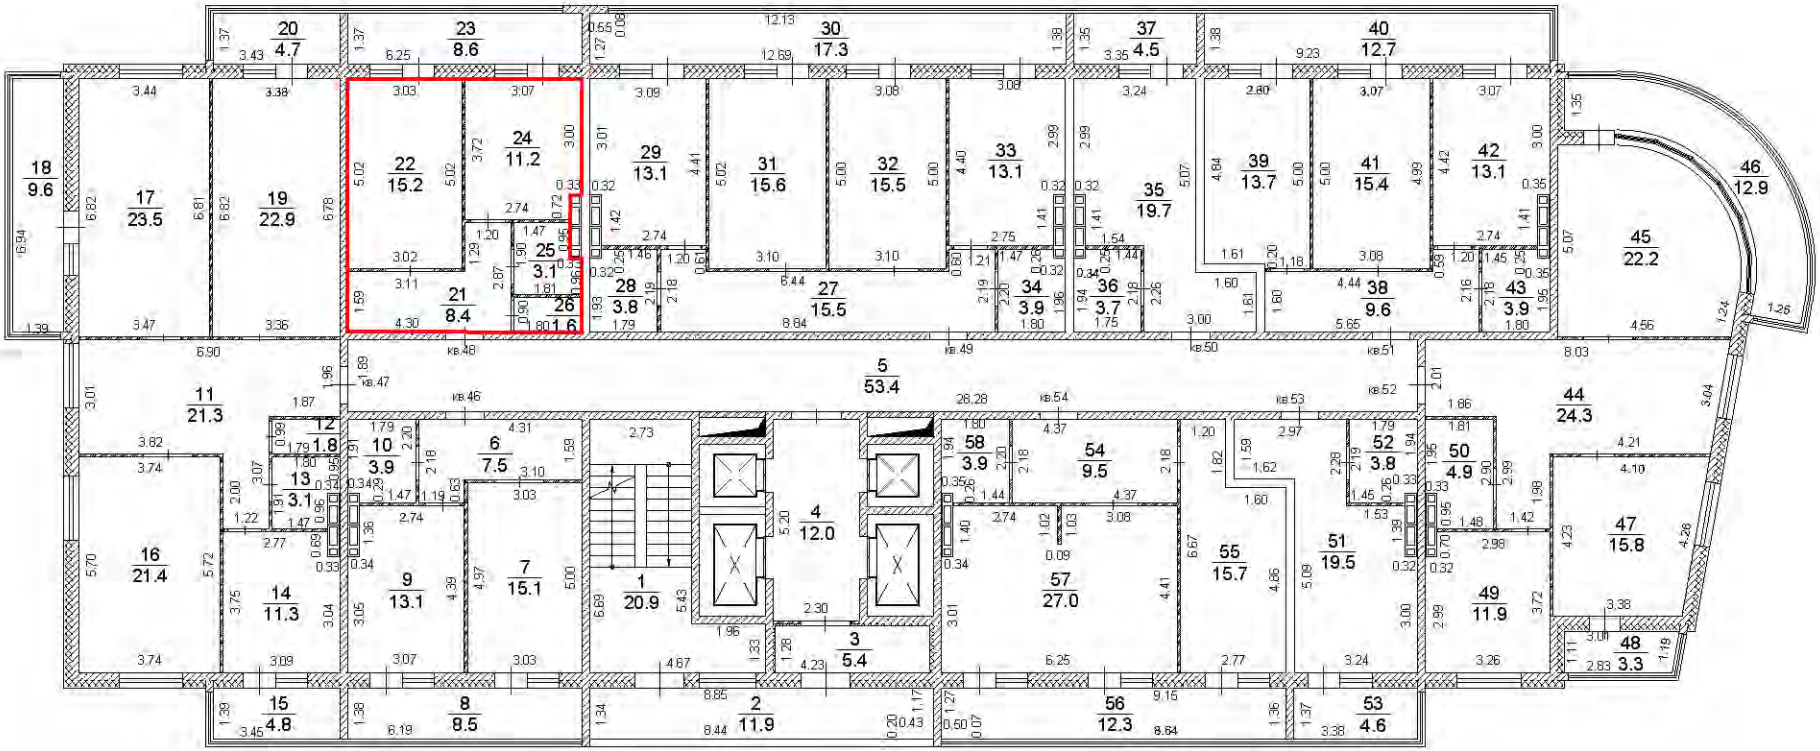


Условные обозначения:

- существующая часть здания,
- вновь образованная часть здания,
- часть границы вновь образованного помещения,

Масштаб 1:200

7 этаж

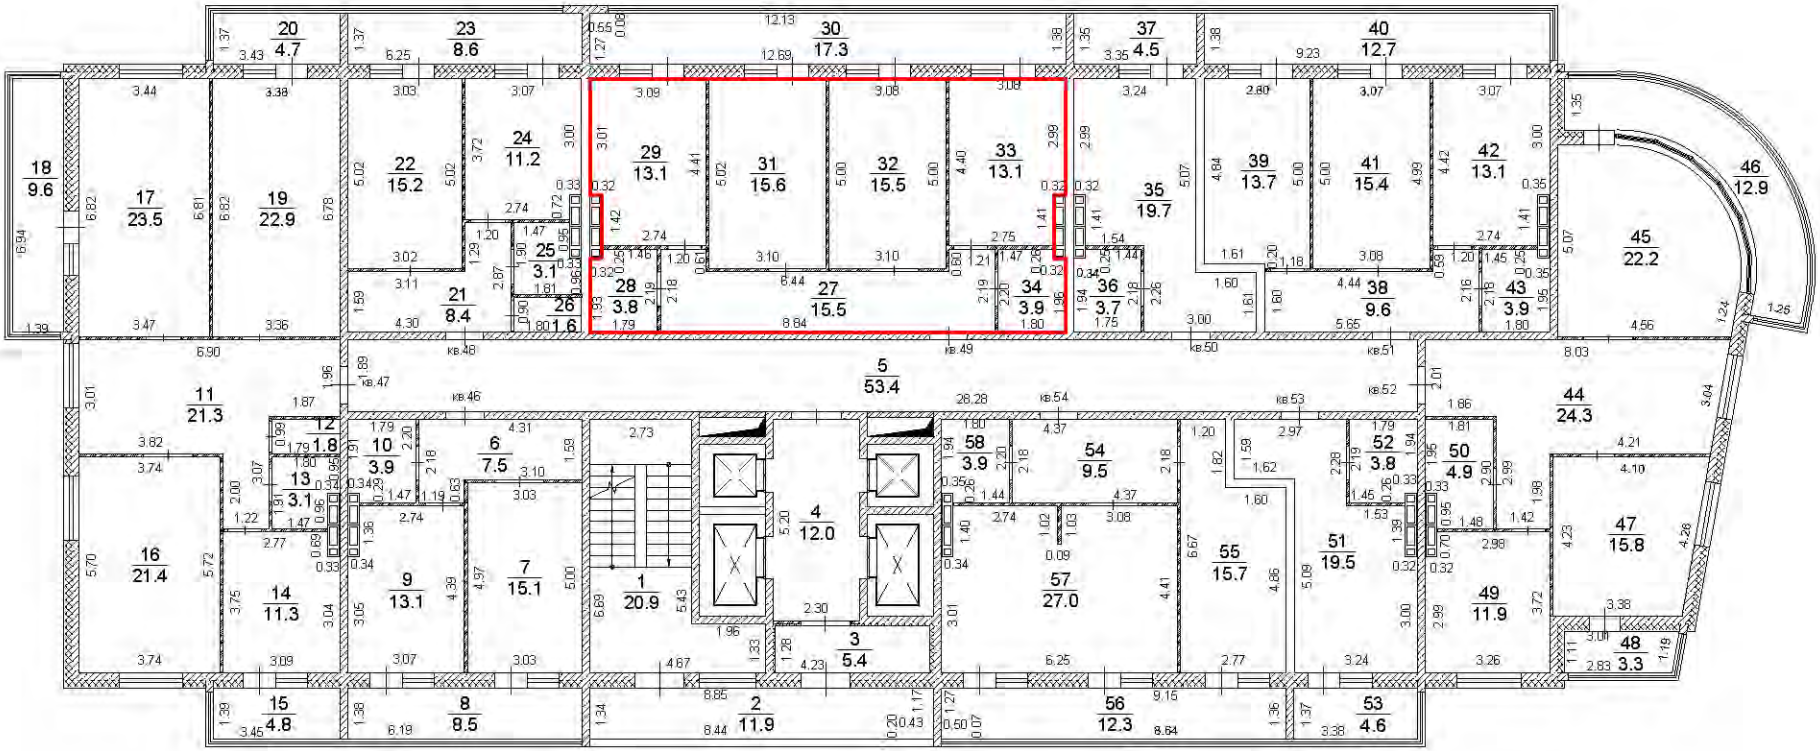


Условные обозначения:

- существующая часть здания,
- вновь образованная часть здания,
- часть границы вновь образованного помещения,

Масштаб 1:200

7 этаж

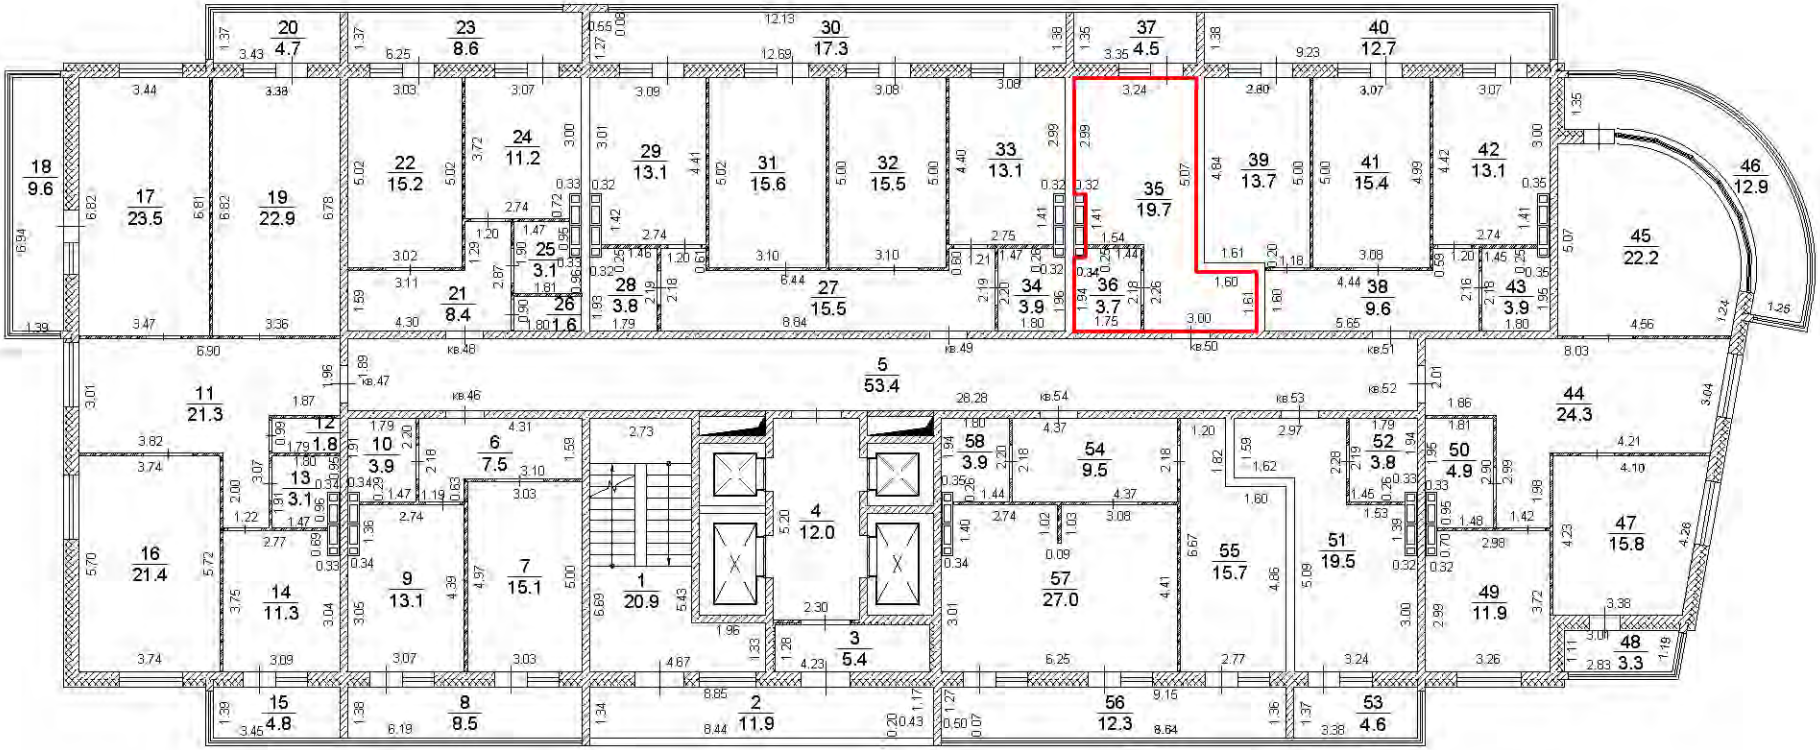


Условные обозначения:

- существующая часть здания,
- вновь образованная часть здания,
- часть границы вновь образованного помещения,

Масштаб 1:200

7 этаж

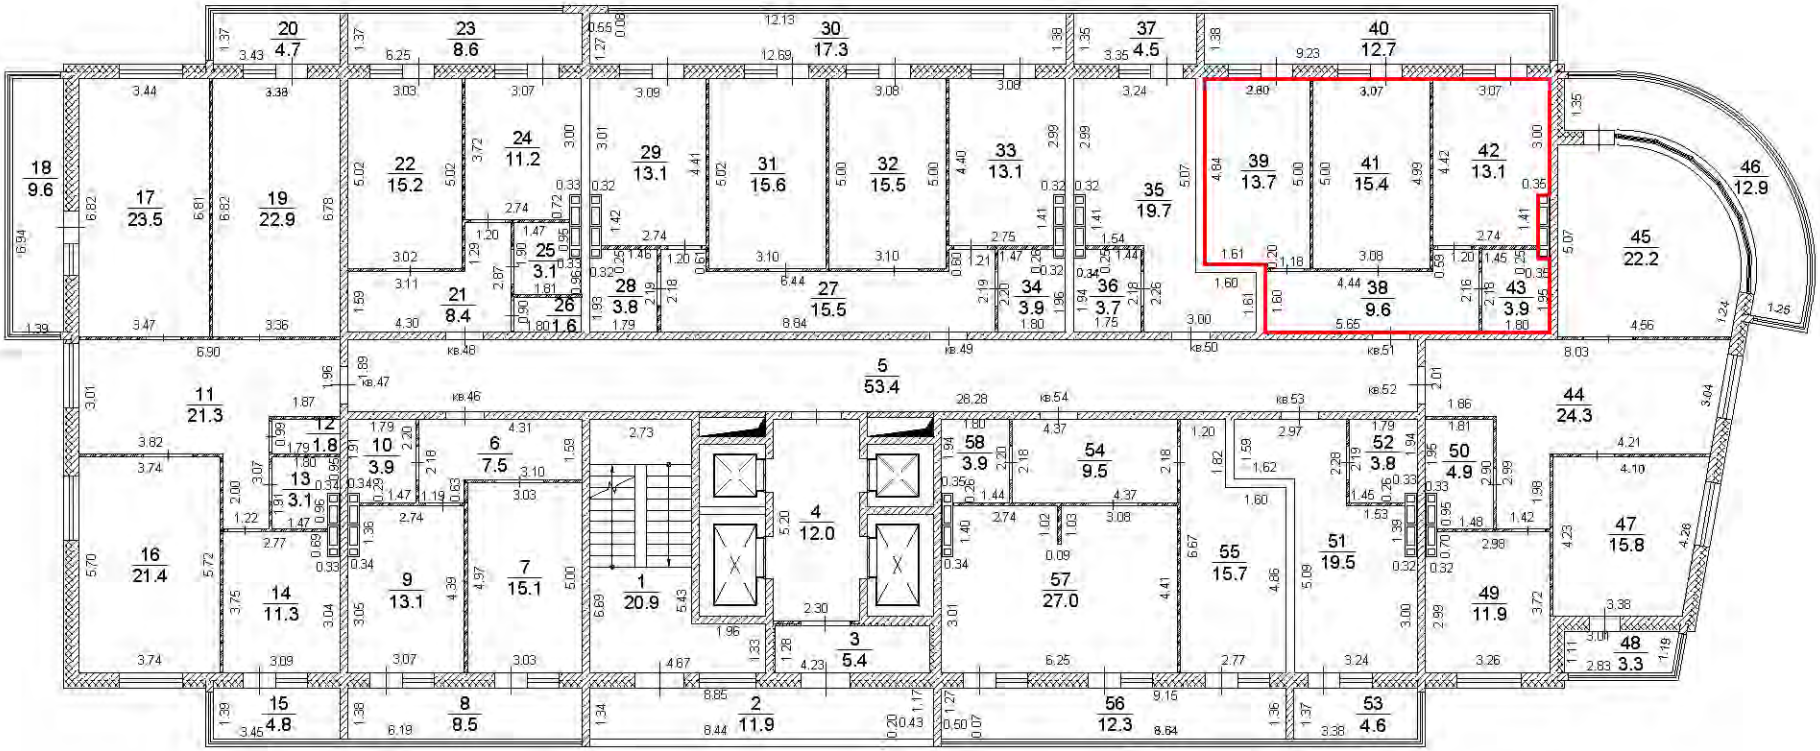


Условные обозначения:

- существующая часть здания,
- вновь образованная часть здания,
- часть границы вновь образованного помещения,

Масштаб 1:200

7 этаж

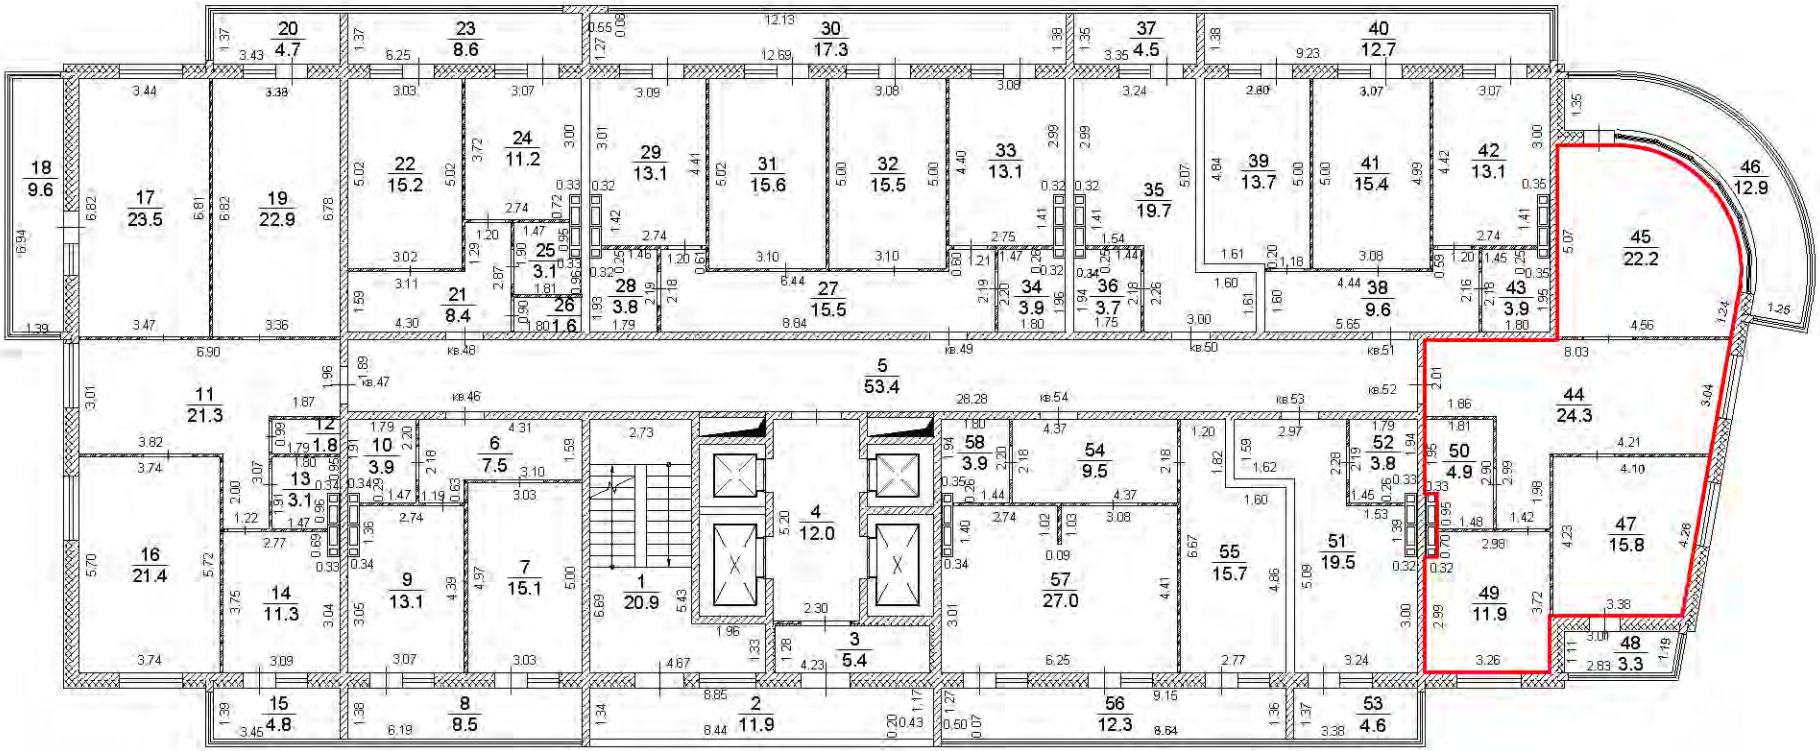


Условные обозначения:

- существующая часть здания,
- вновь образованная часть здания,
- часть границы вновь образованного помещения,

Масштаб 1:200

План этажа

7 этаж

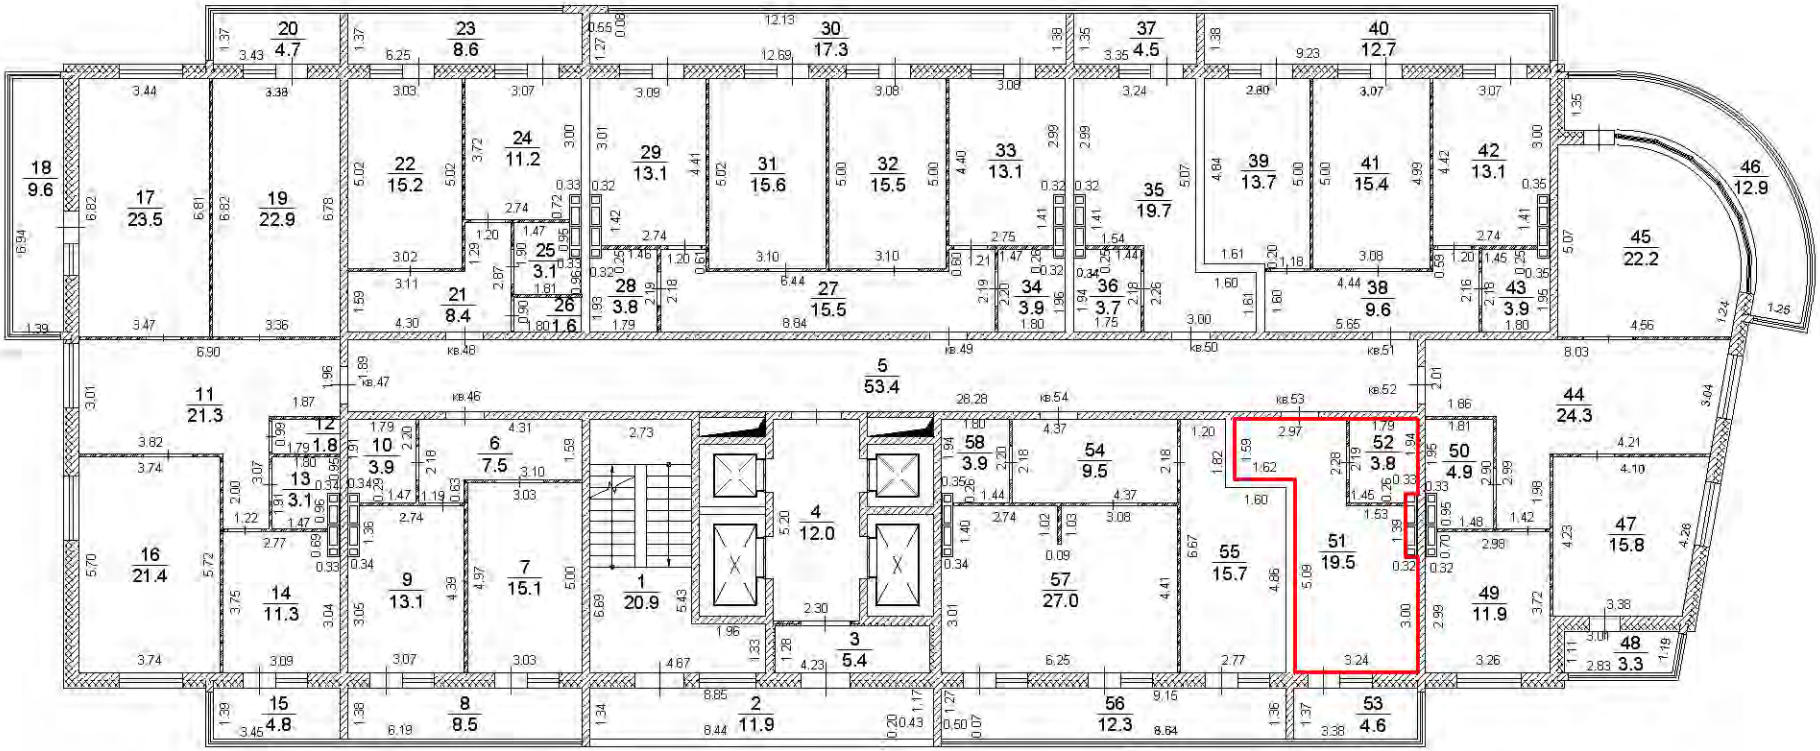


Условные обозначения:

- существующая часть здания,
- вновь образованная часть здания,
- часть границы вновь образованного помещения,

Масштаб 1:200

План этажа

7 этаж

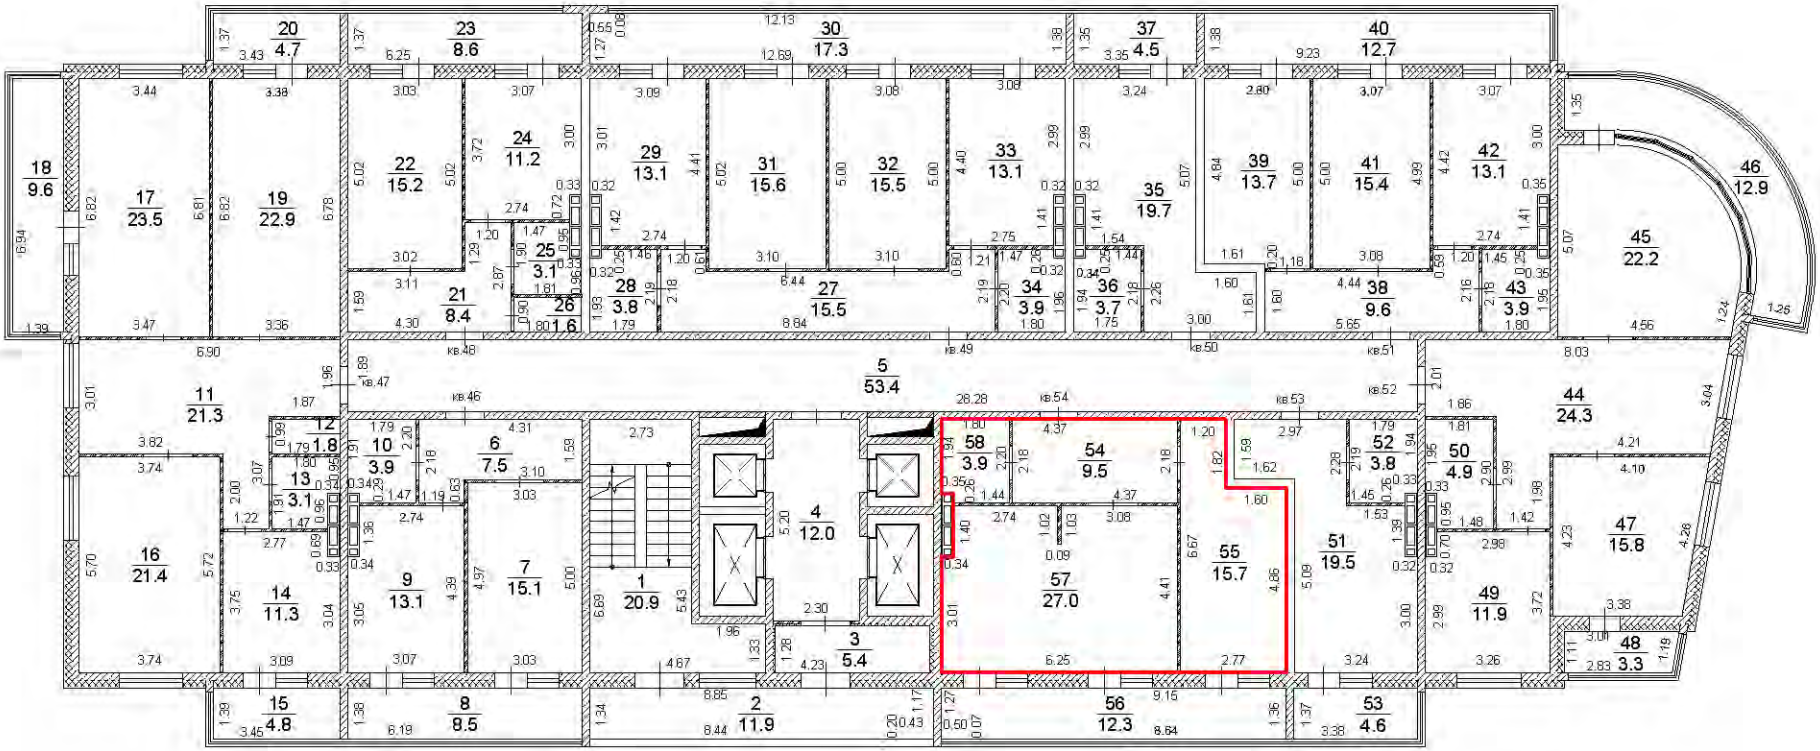


Условные обозначения:

- существующая часть здания,
- вновь образованная часть здания,
- часть границы вновь образованного помещения,

Масштаб 1:200

8 этаж

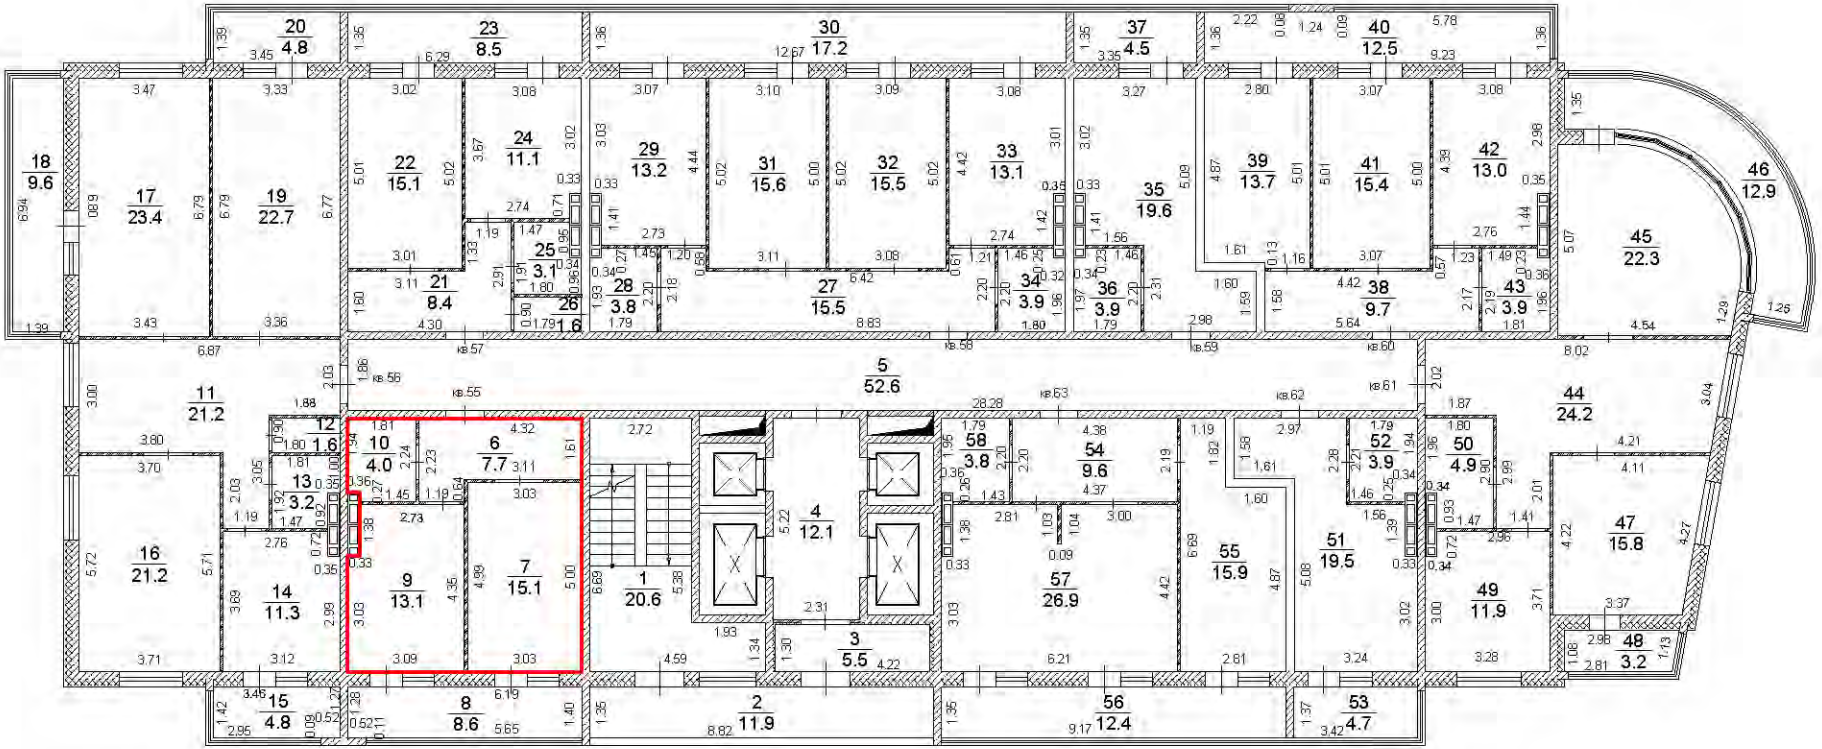


Условные обозначения:

- существующая часть здания,
- вновь образованная часть здания,
- часть границы вновь образованного помещения,

Масштаб 1:200

8 этаж

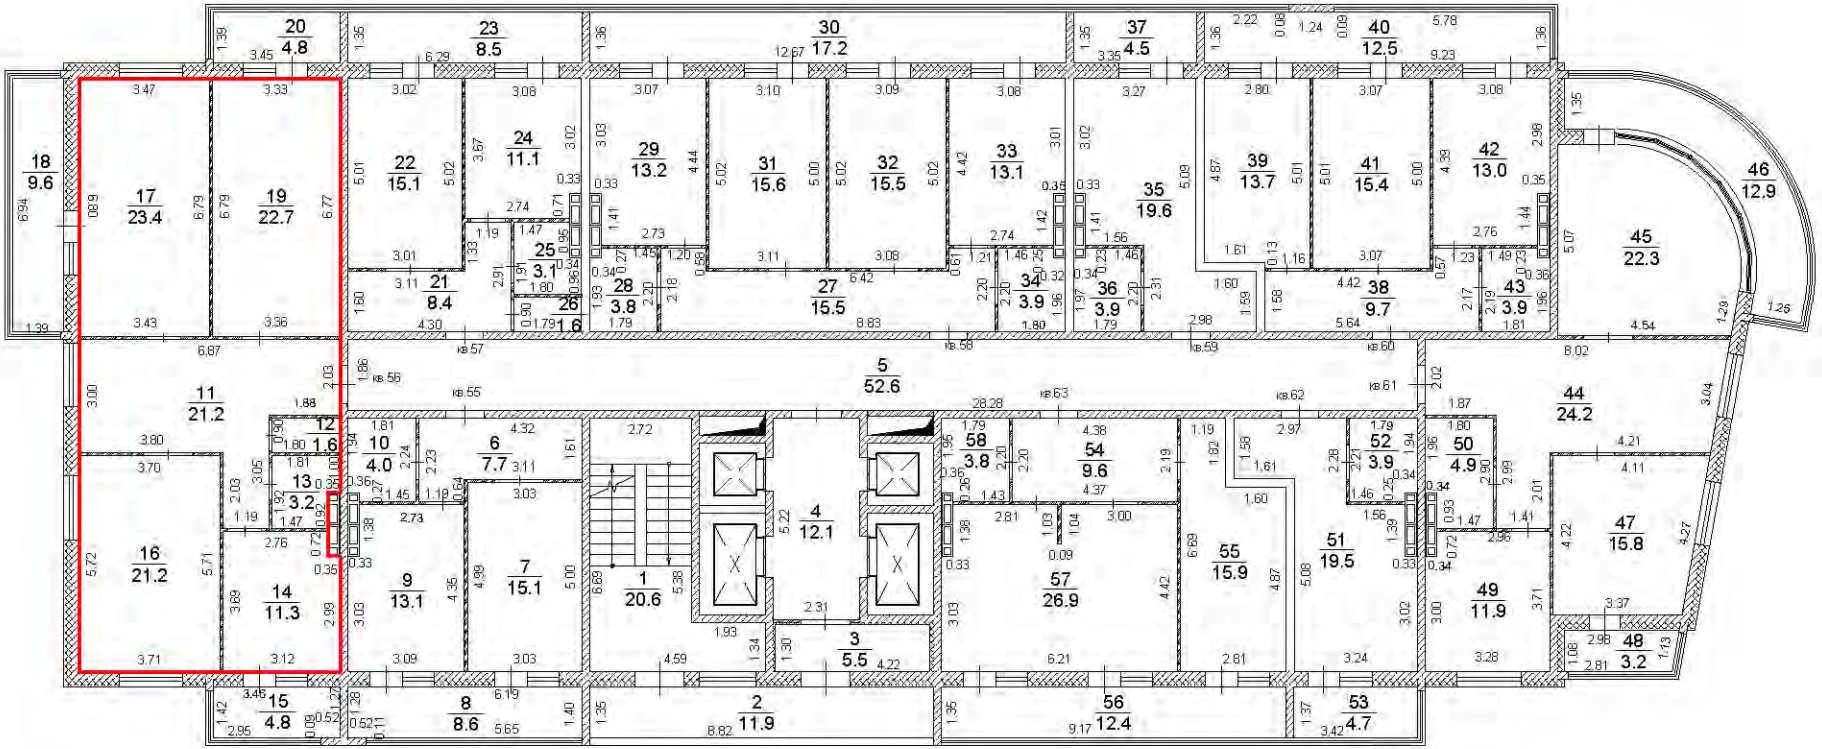


Условные обозначения:

- существующая часть здания,
- вновь образованная часть здания,
- часть границы вновь образованного помещения,

Масштаб 1:200

8 этаж

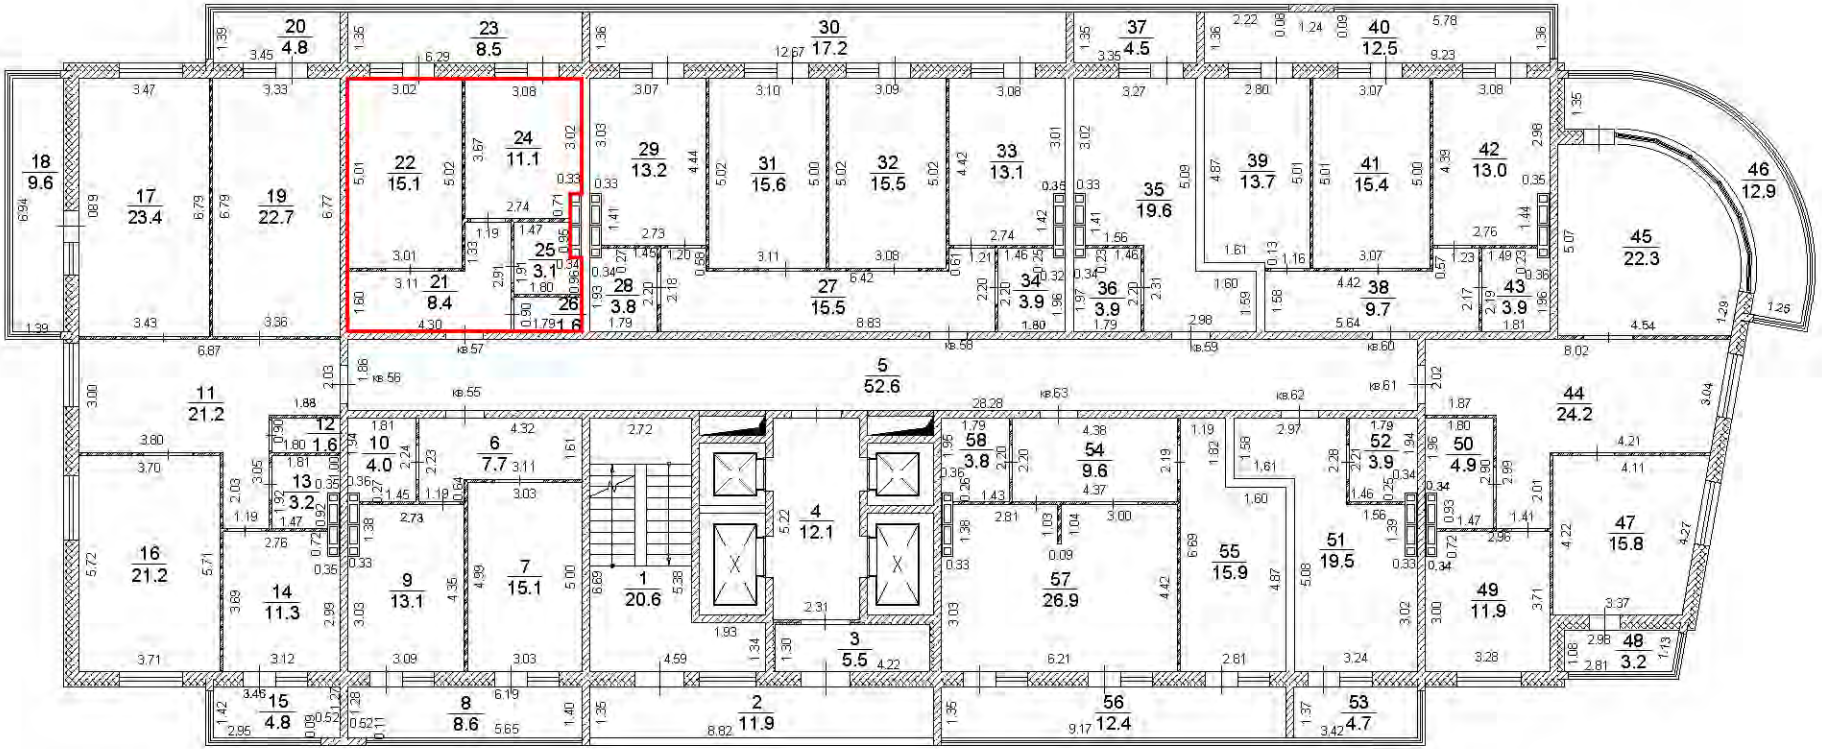


Условные обозначения:

- существующая часть здания,
- вновь образованная часть здания,
- часть границы вновь образованного помещения,

Масштаб 1:200

8 этаж

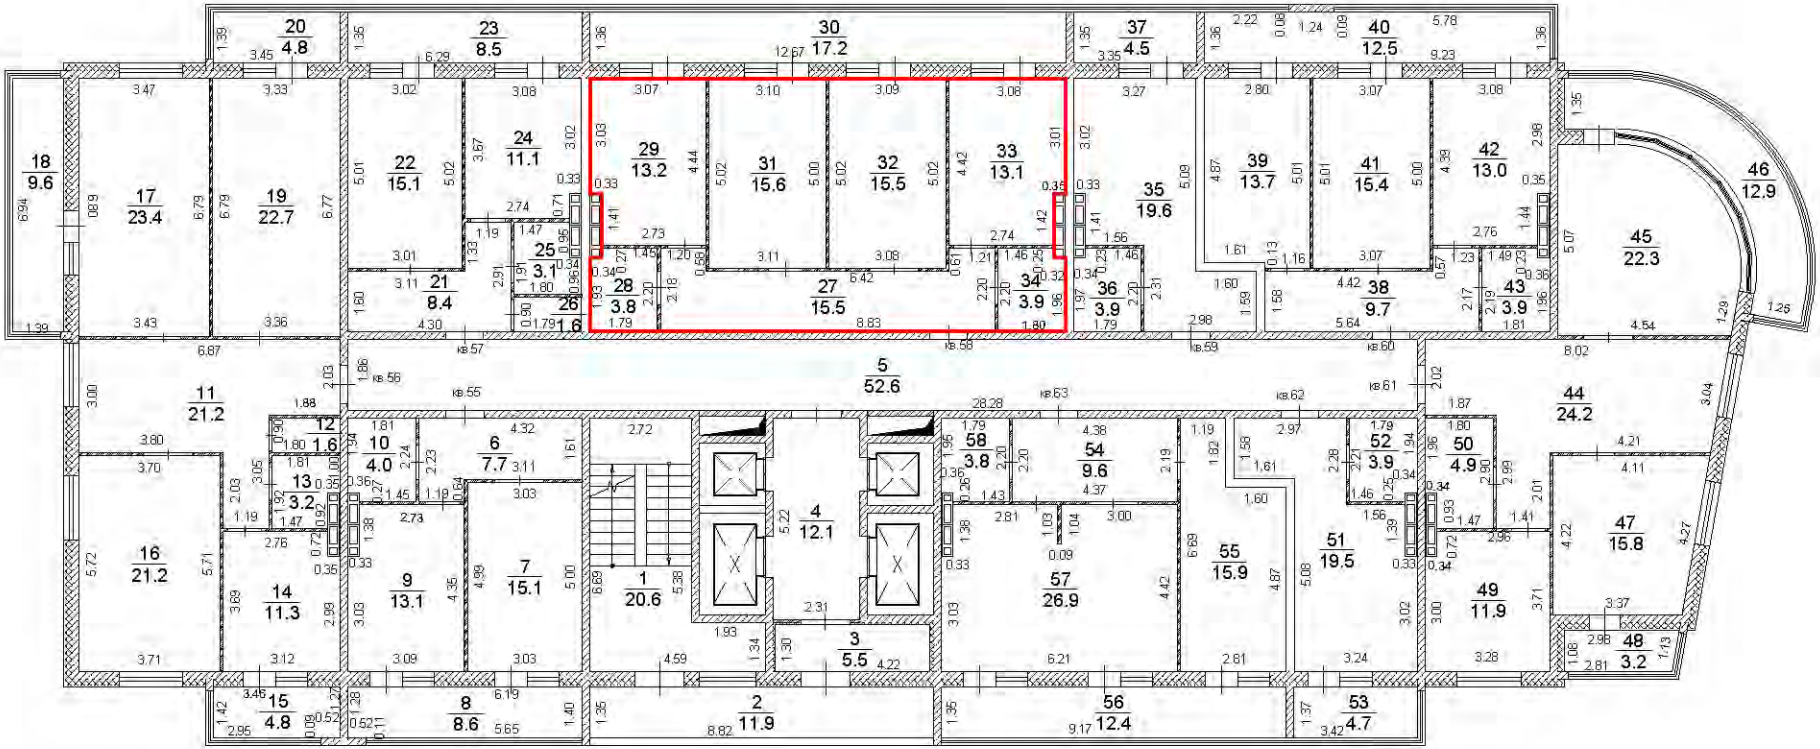


Условные обозначения:

- существующая часть здания,
- вновь образованная часть здания,
- часть границы вновь образованного помещения,

Масштаб 1:200

8 этаж

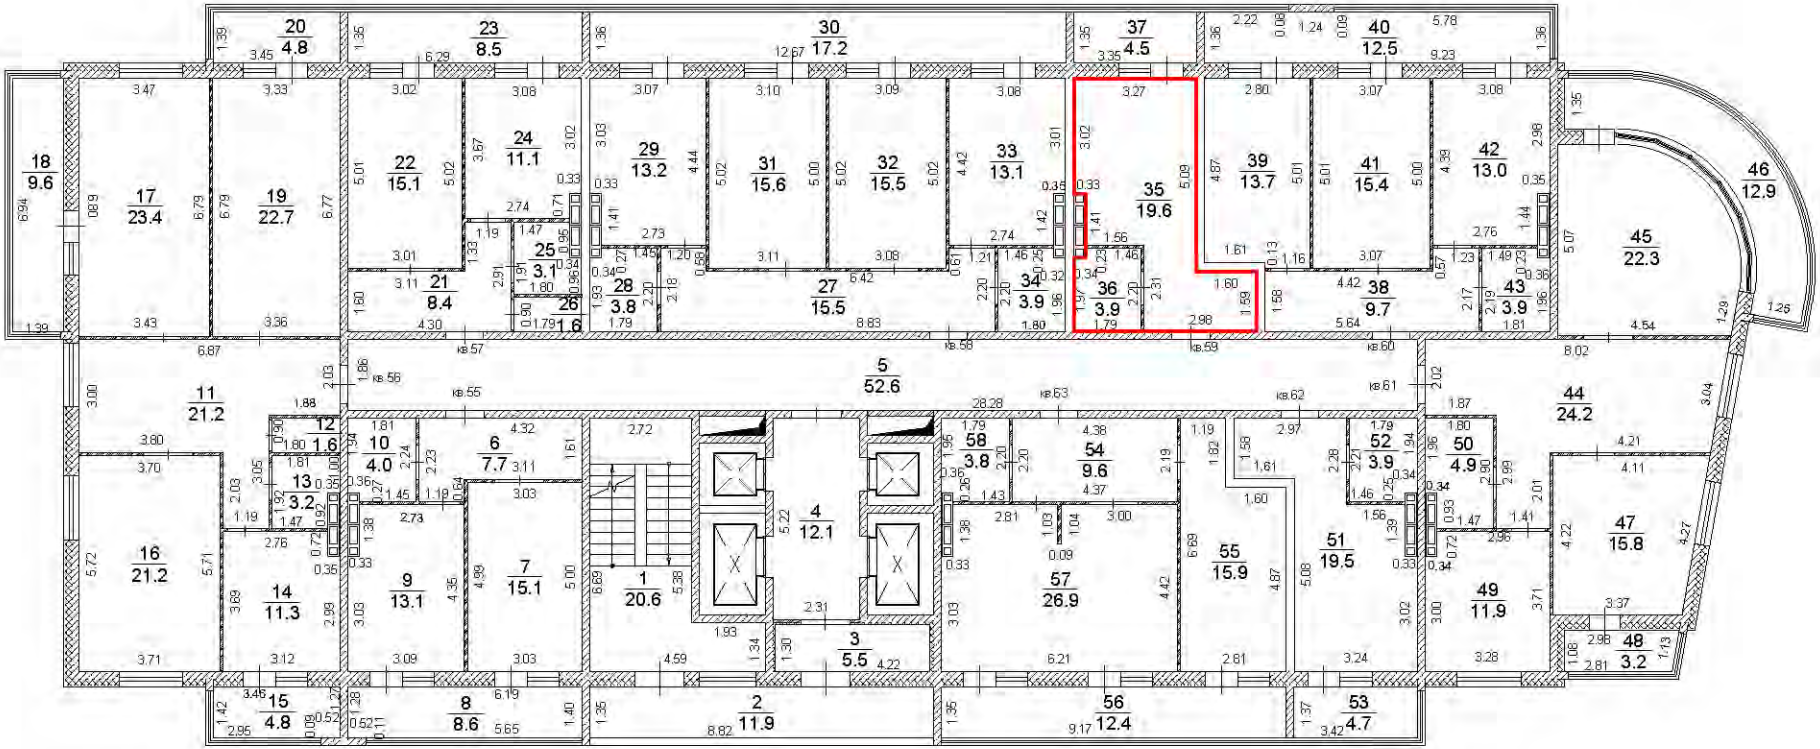


Условные обозначения:

- существующая часть здания,
- вновь образованная часть здания,
- часть границы вновь образованного помещения,

Масштаб 1:200

8 этаж

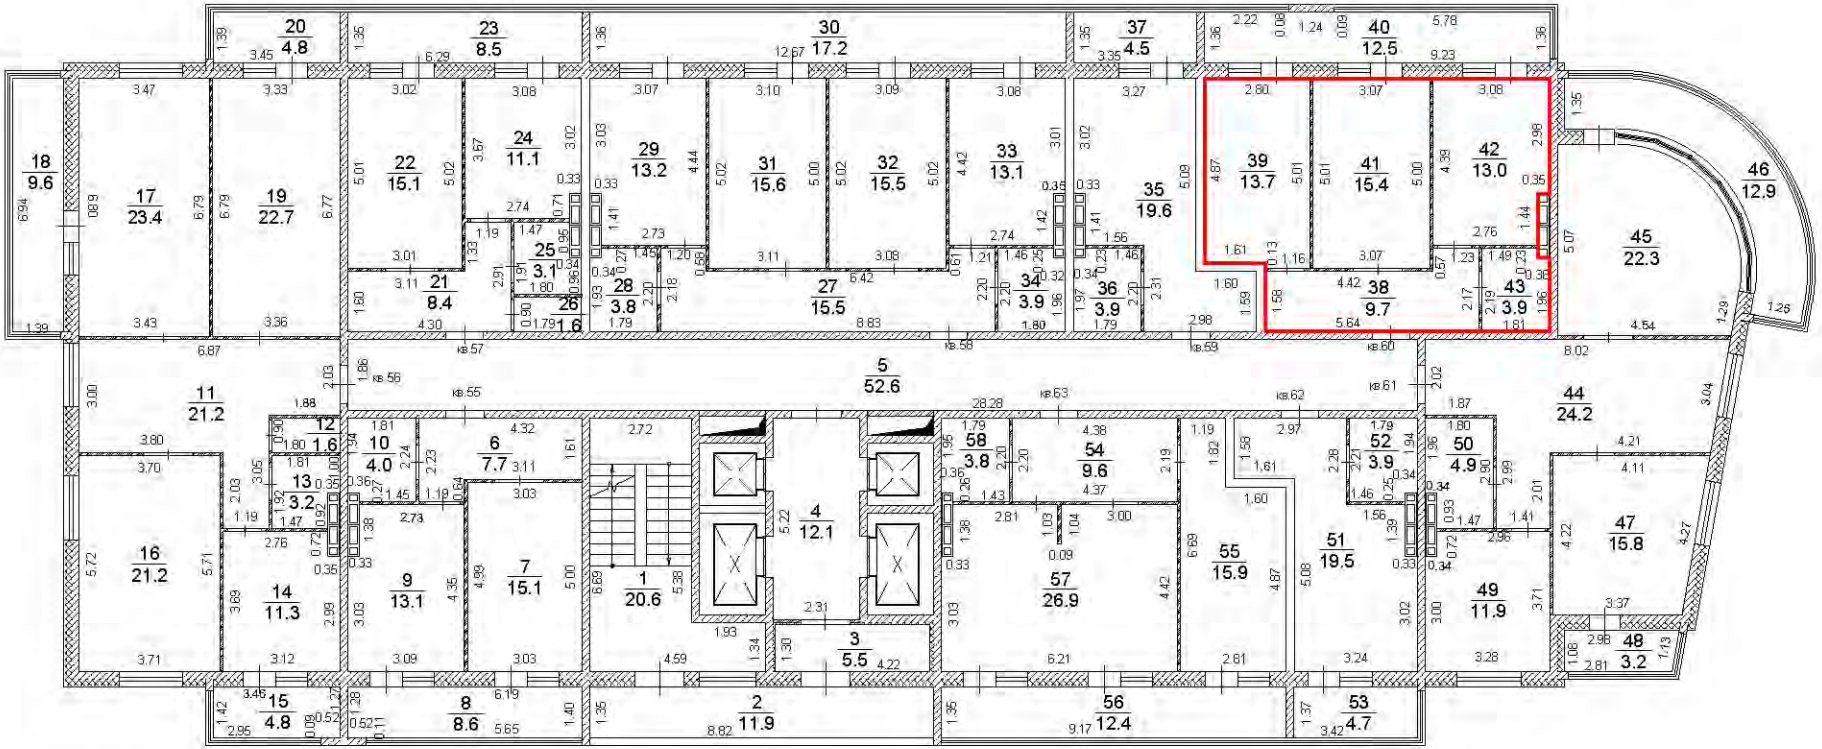


Условные обозначения:

- существующая часть здания,
- вновь образованная часть здания,
- часть границы вновь образованного помещения,

Масштаб 1:200

8 этаж

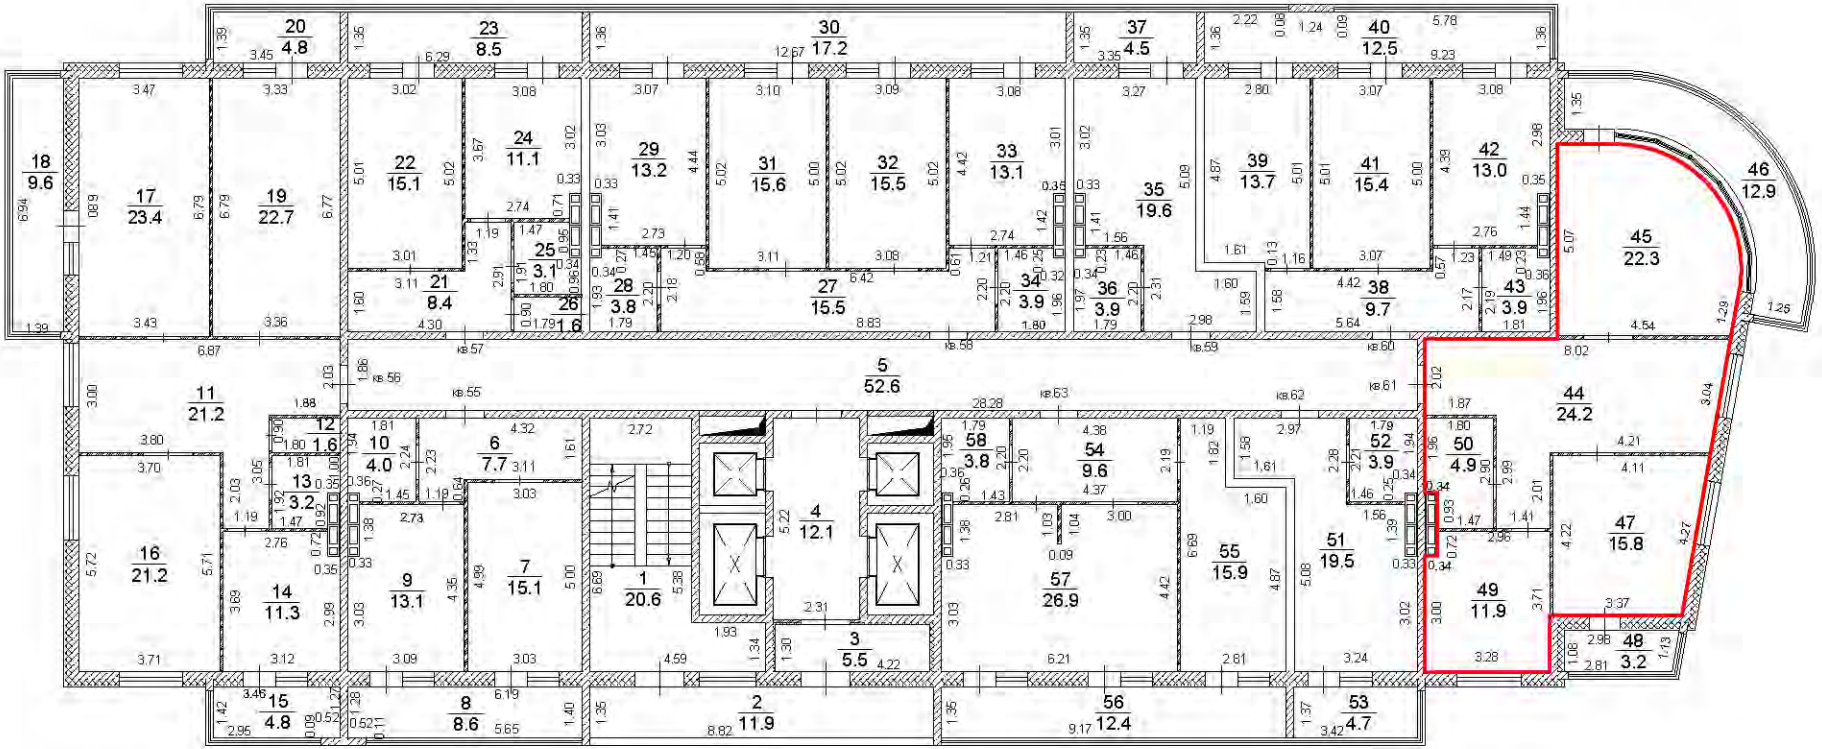


Условные обозначения:

- существующая часть здания,
- вновь образованная часть здания,
- часть границы вновь образованного помещения,

Масштаб 1:200

План этажа

8 этаж

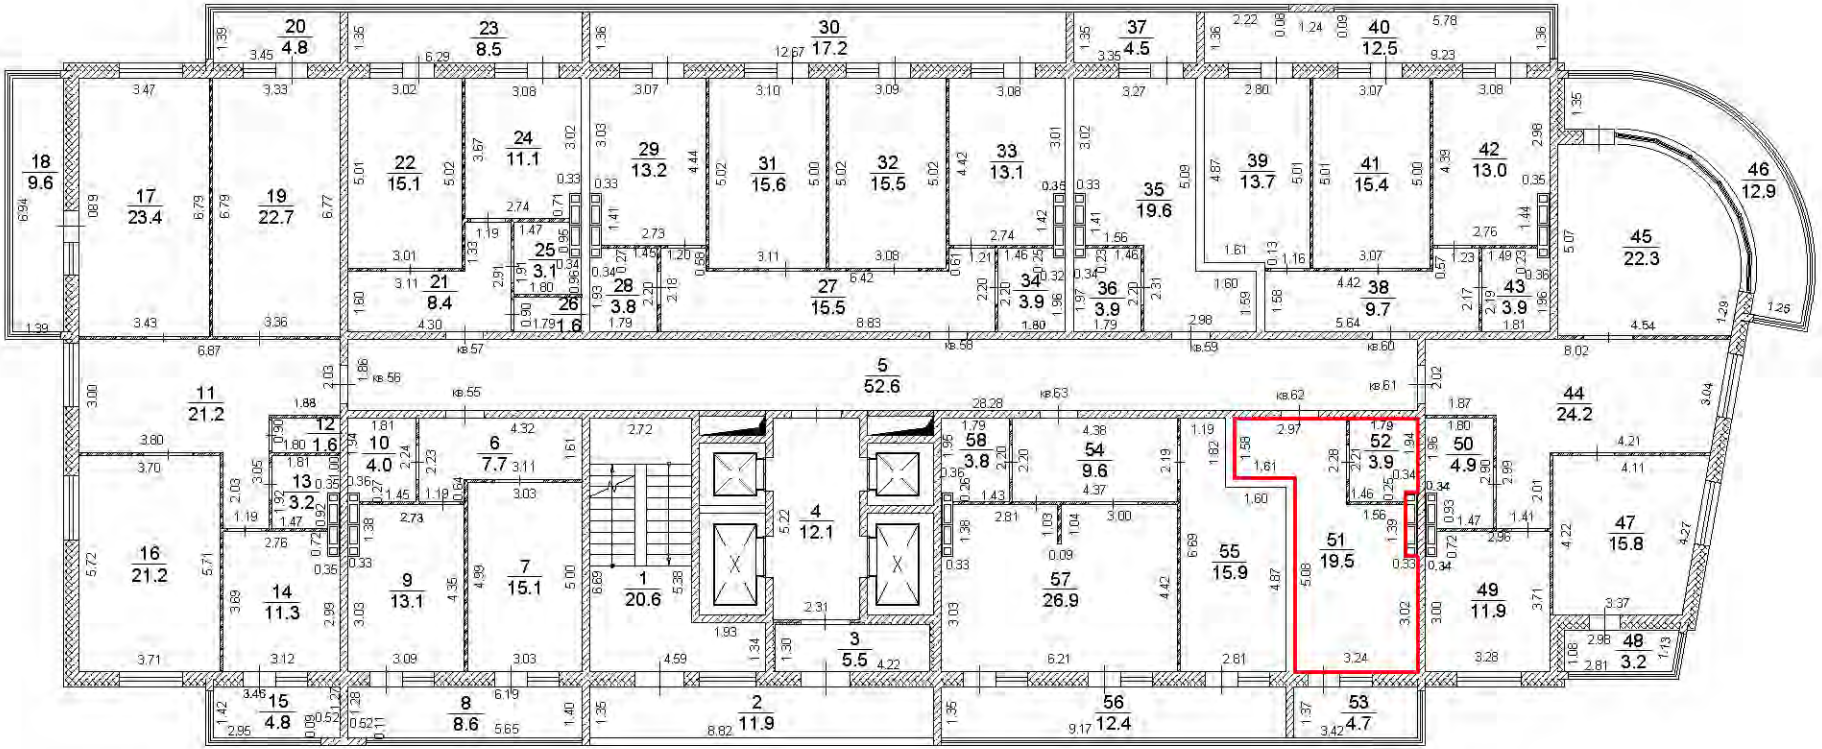


Условные обозначения:

- существующая часть здания,
- вновь образованная часть здания,
- часть границы вновь образованного помещения,

Масштаб 1:200

8 этаж

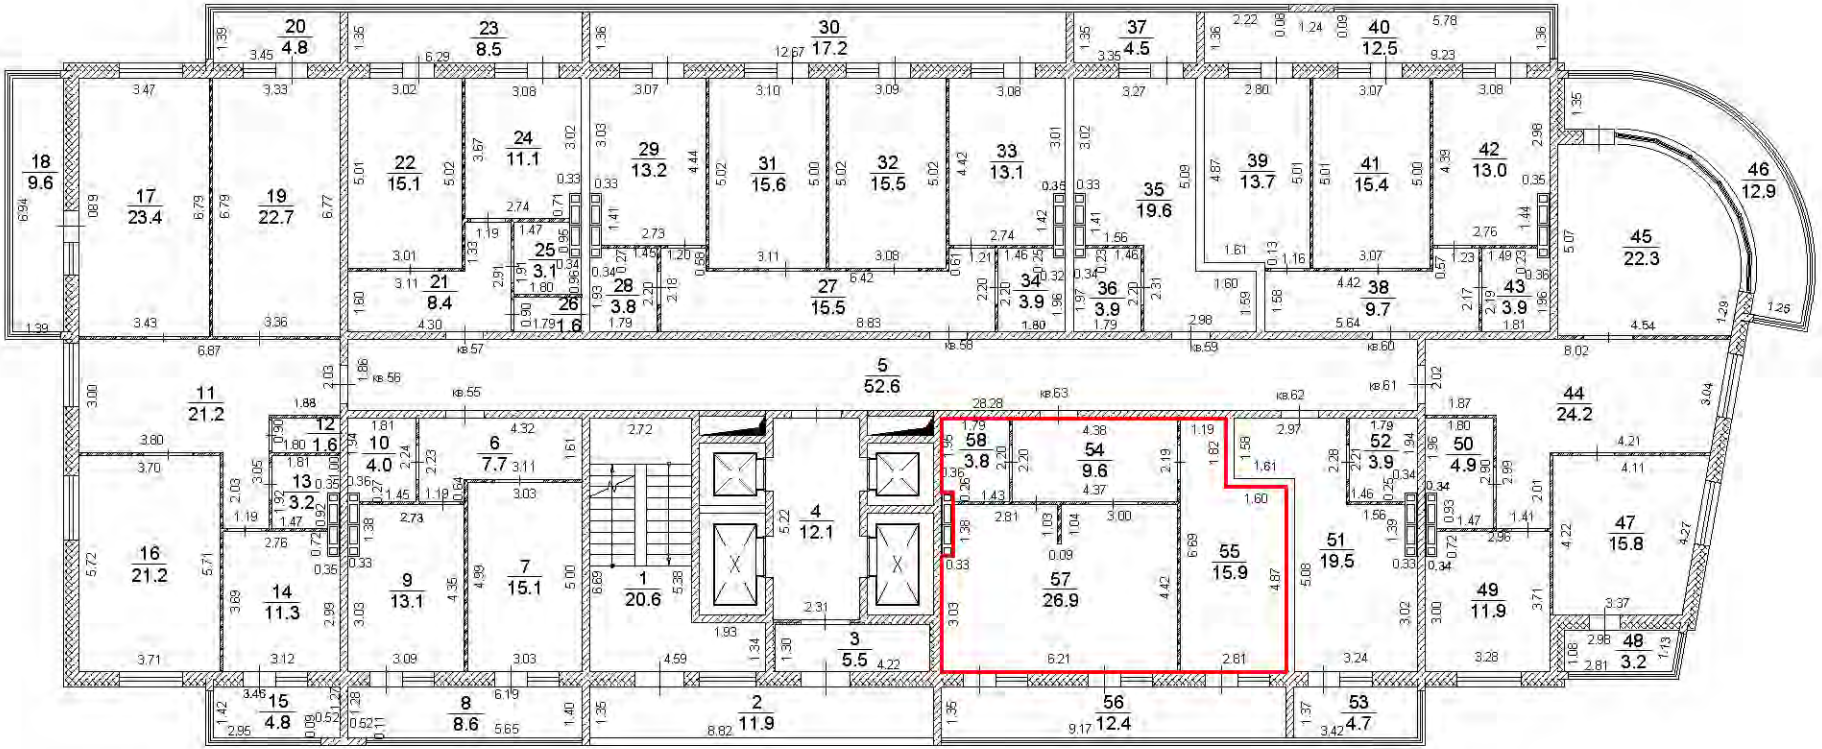


Условные обозначения:

- существующая часть здания,
- вновь образованная часть здания,
- часть границы вновь образованного помещения,

Масштаб 1:200

9 этаж

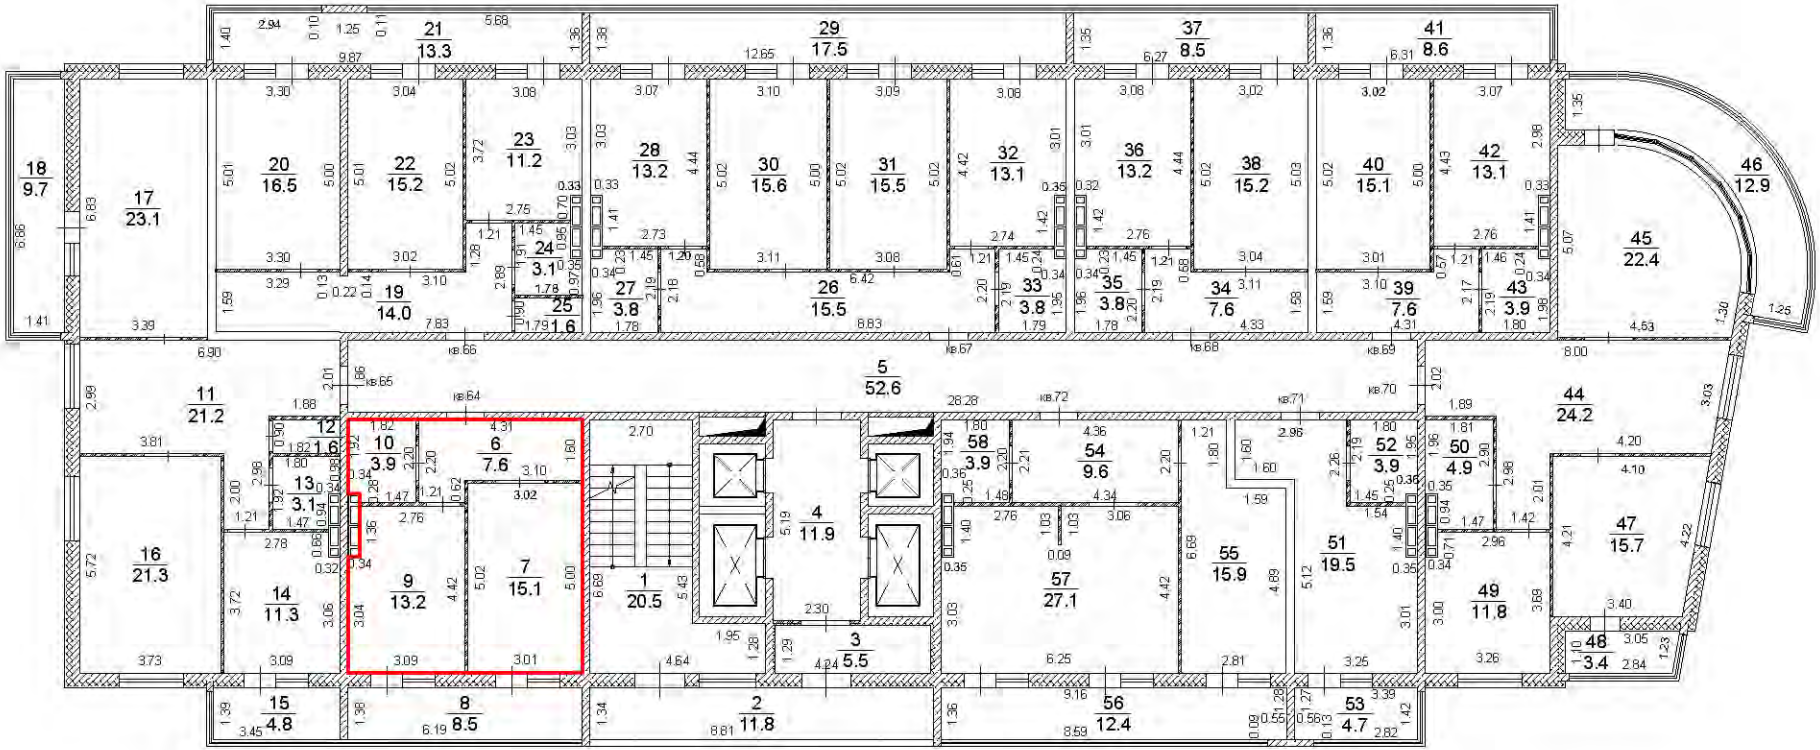


Условные обозначения:

- существующая часть здания,
- вновь образованная часть здания,
- часть границы вновь образованного помещения,

Масштаб 1:200

9 этаж

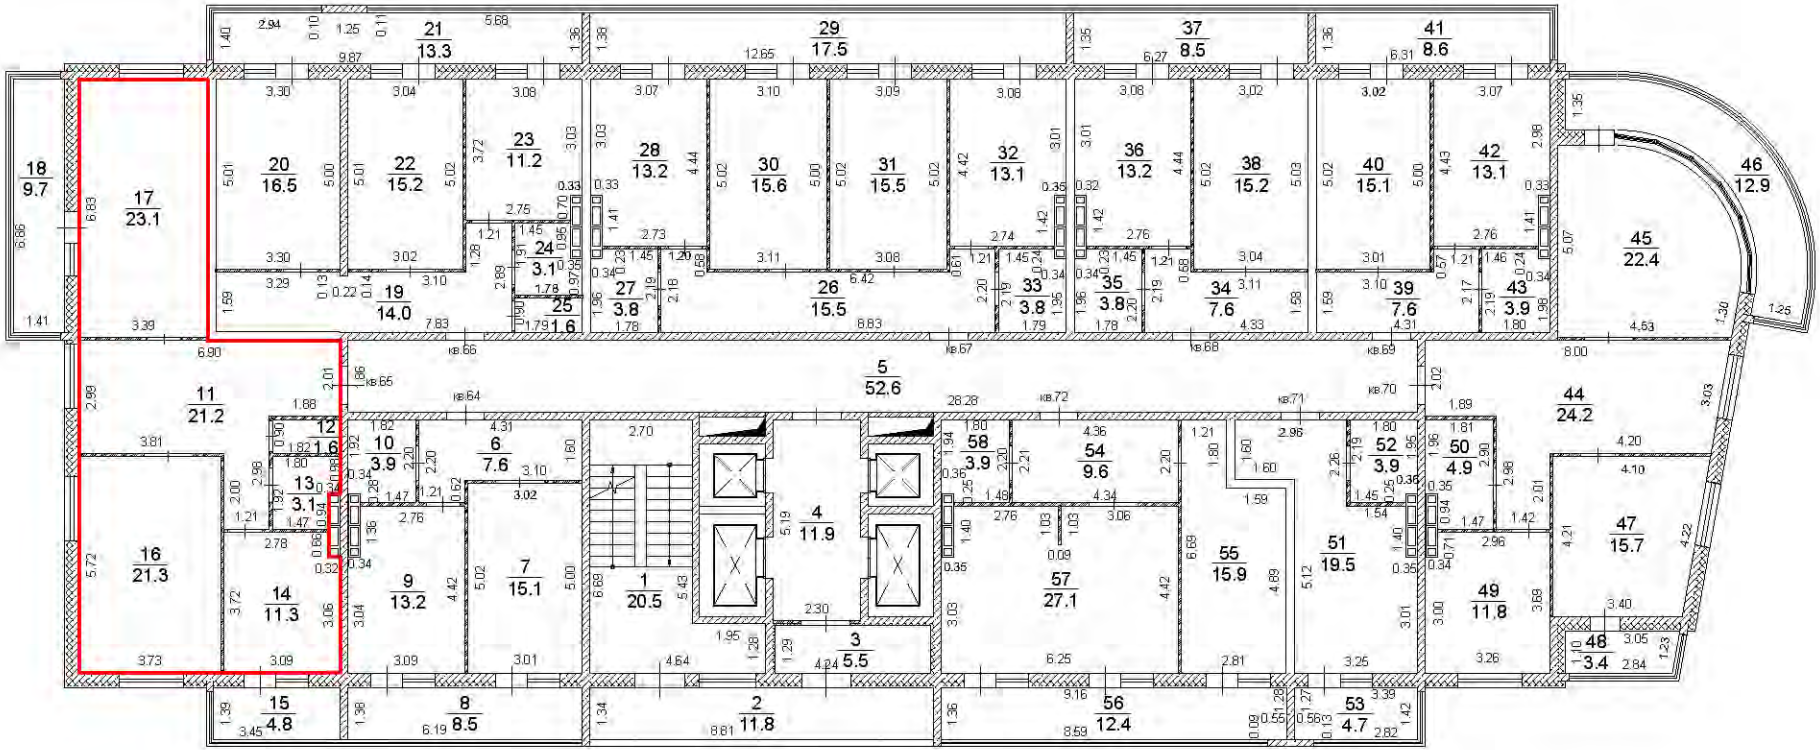


Условные обозначения:

- существующая часть здания,
- вновь образованная часть здания,
- часть границы вновь образованного помещения,

Масштаб 1:200

План этажа

9 этаж

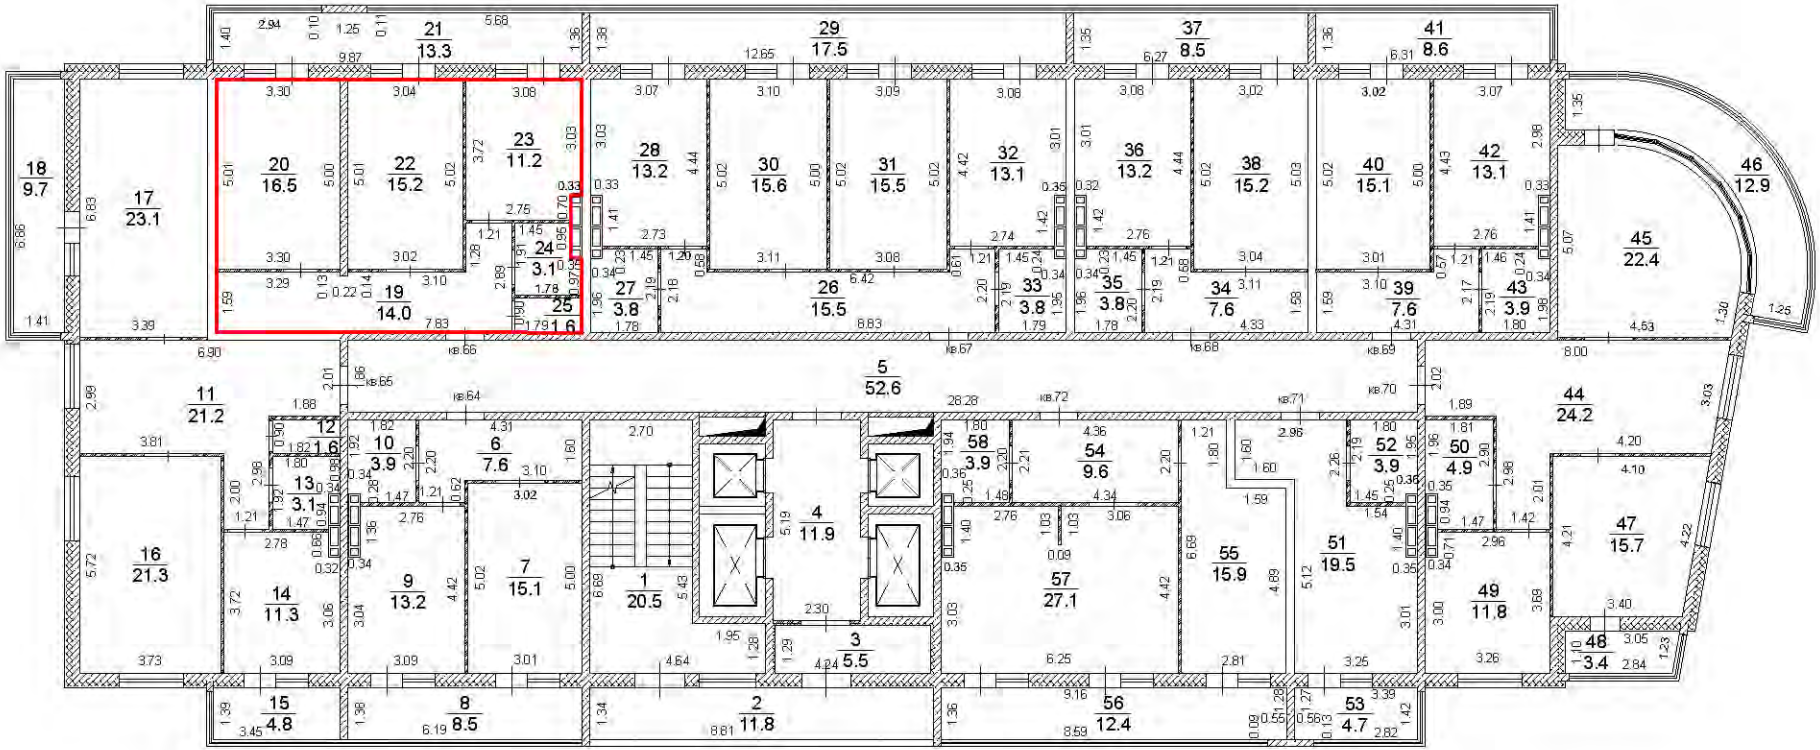


Условные обозначения:

- существующая часть здания,
- вновь образованная часть здания,
- часть границы вновь образованного помещения,

Масштаб 1:200

9 этаж

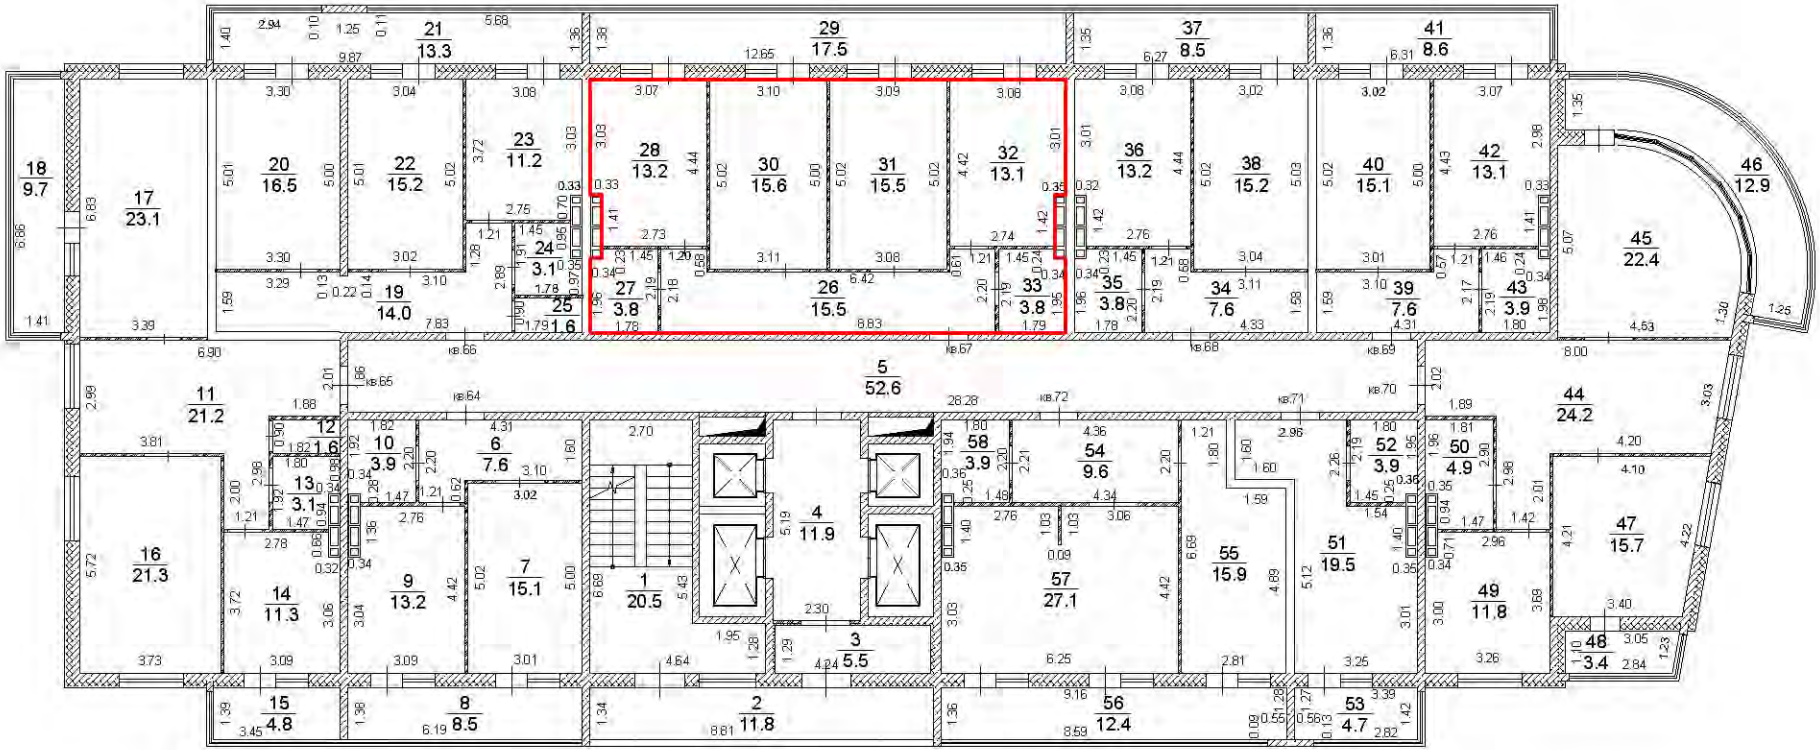


Условные обозначения:

- существующая часть здания,
- вновь образованная часть здания,
- часть границы вновь образованного помещения,

Масштаб 1:200

План этажа

9 этаж

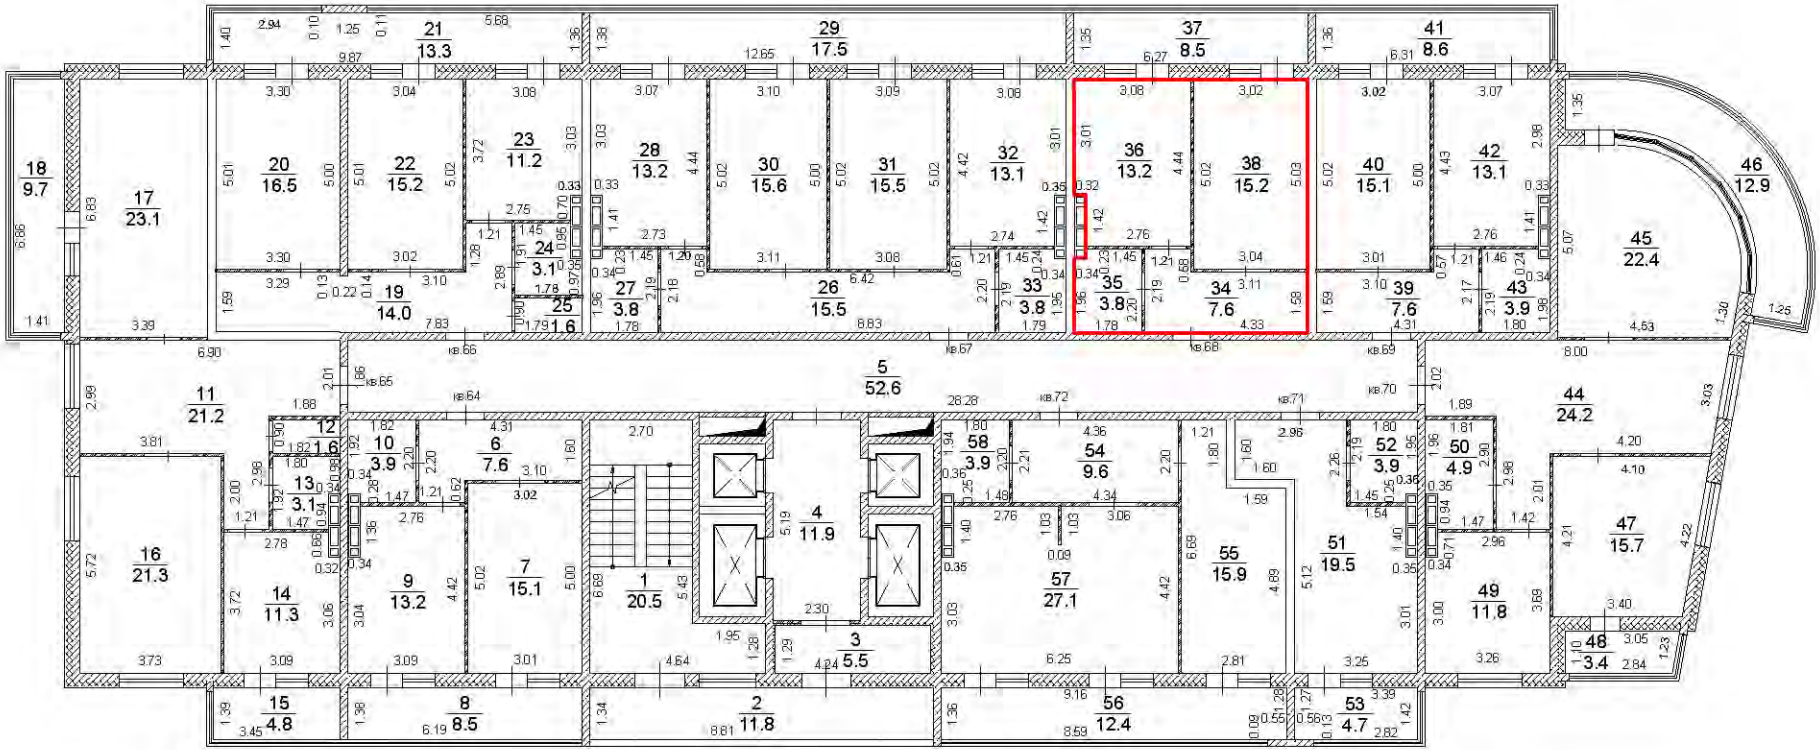


Условные обозначения:

- существующая часть здания,
- вновь образованная часть здания,
- часть границы вновь образованного помещения,

Масштаб 1:200

9 этаж

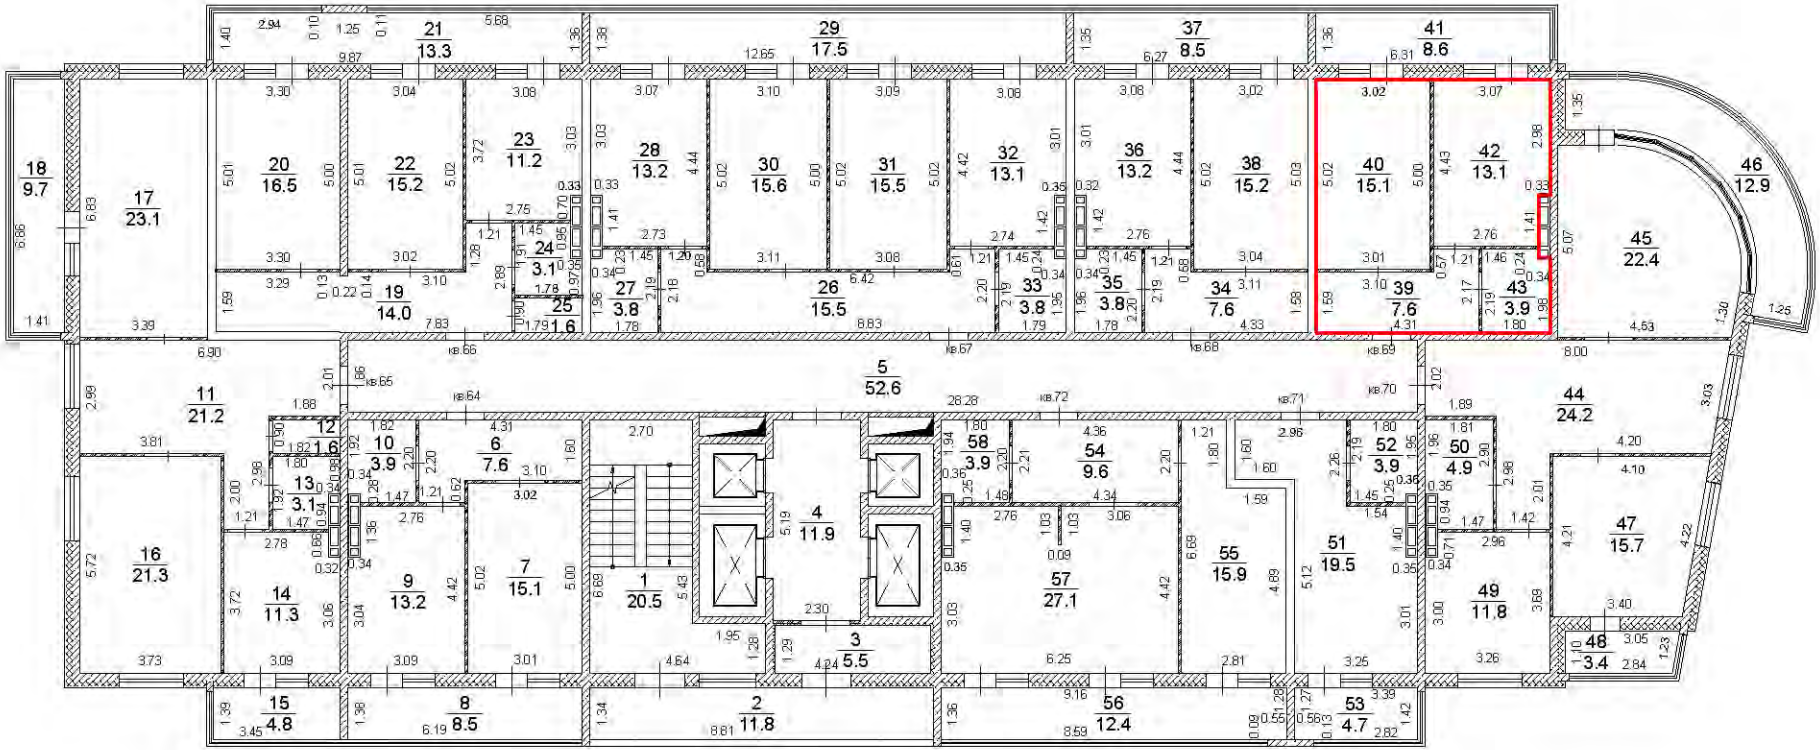


Условные обозначения:

- существующая часть здания,
- вновь образованная часть здания,
- часть границы вновь образованного помещения,

Масштаб 1:200

План этажа

9 этаж

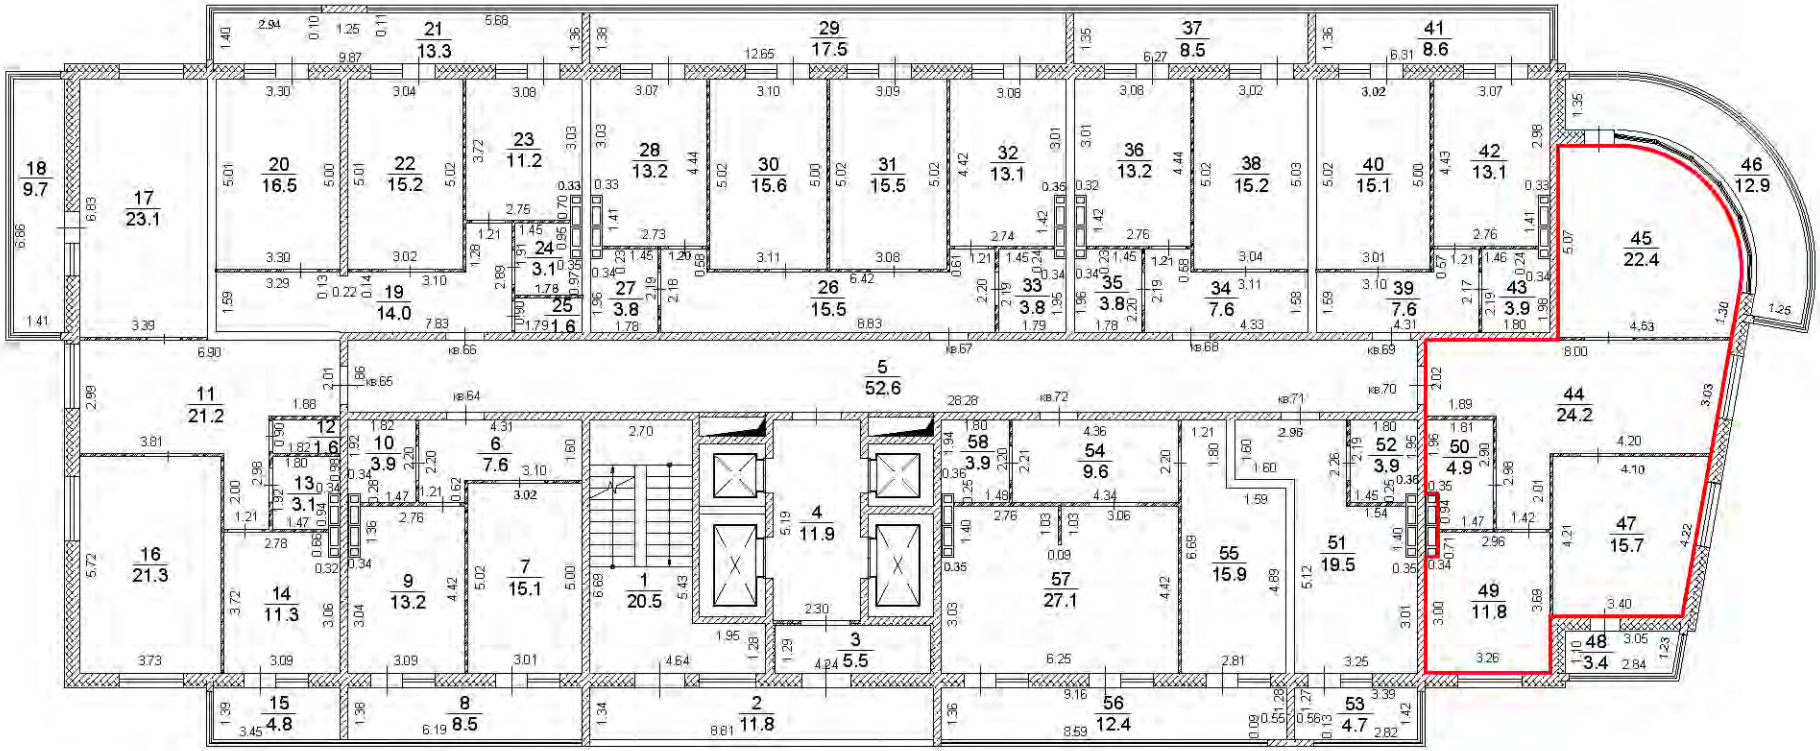


Условные обозначения:

- существующая часть здания,
- вновь образованная часть здания,
- часть границы вновь образованного помещения,

Масштаб 1:200

План этажа

9 этаж

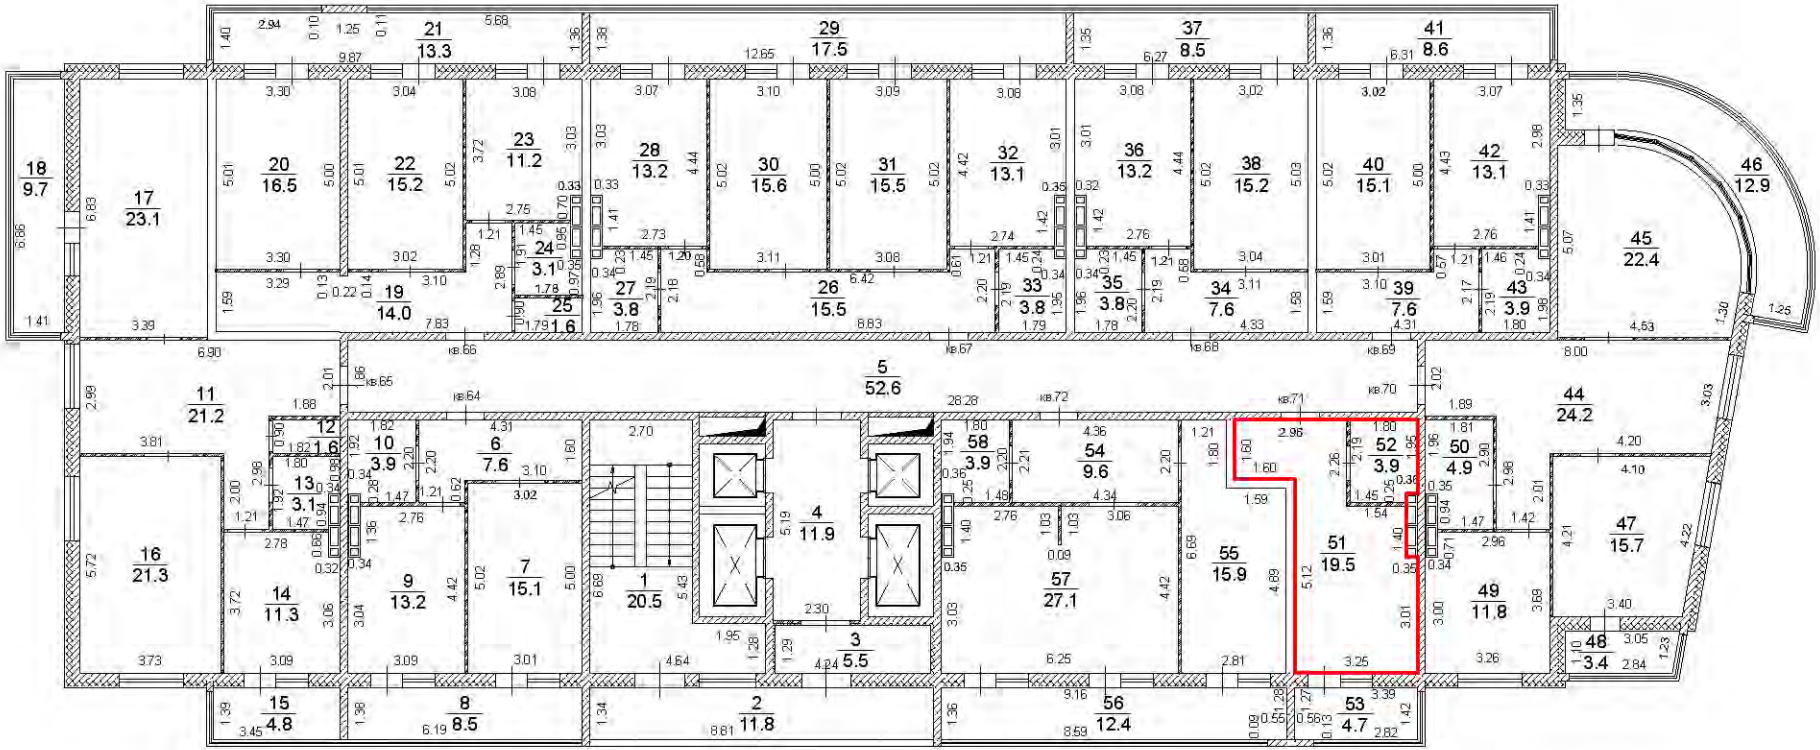


Условные обозначения:

- существующая часть здания,
- вновь образованная часть здания,
- часть границы вновь образованного помещения,

Масштаб 1:200

План этажа

9 этаж

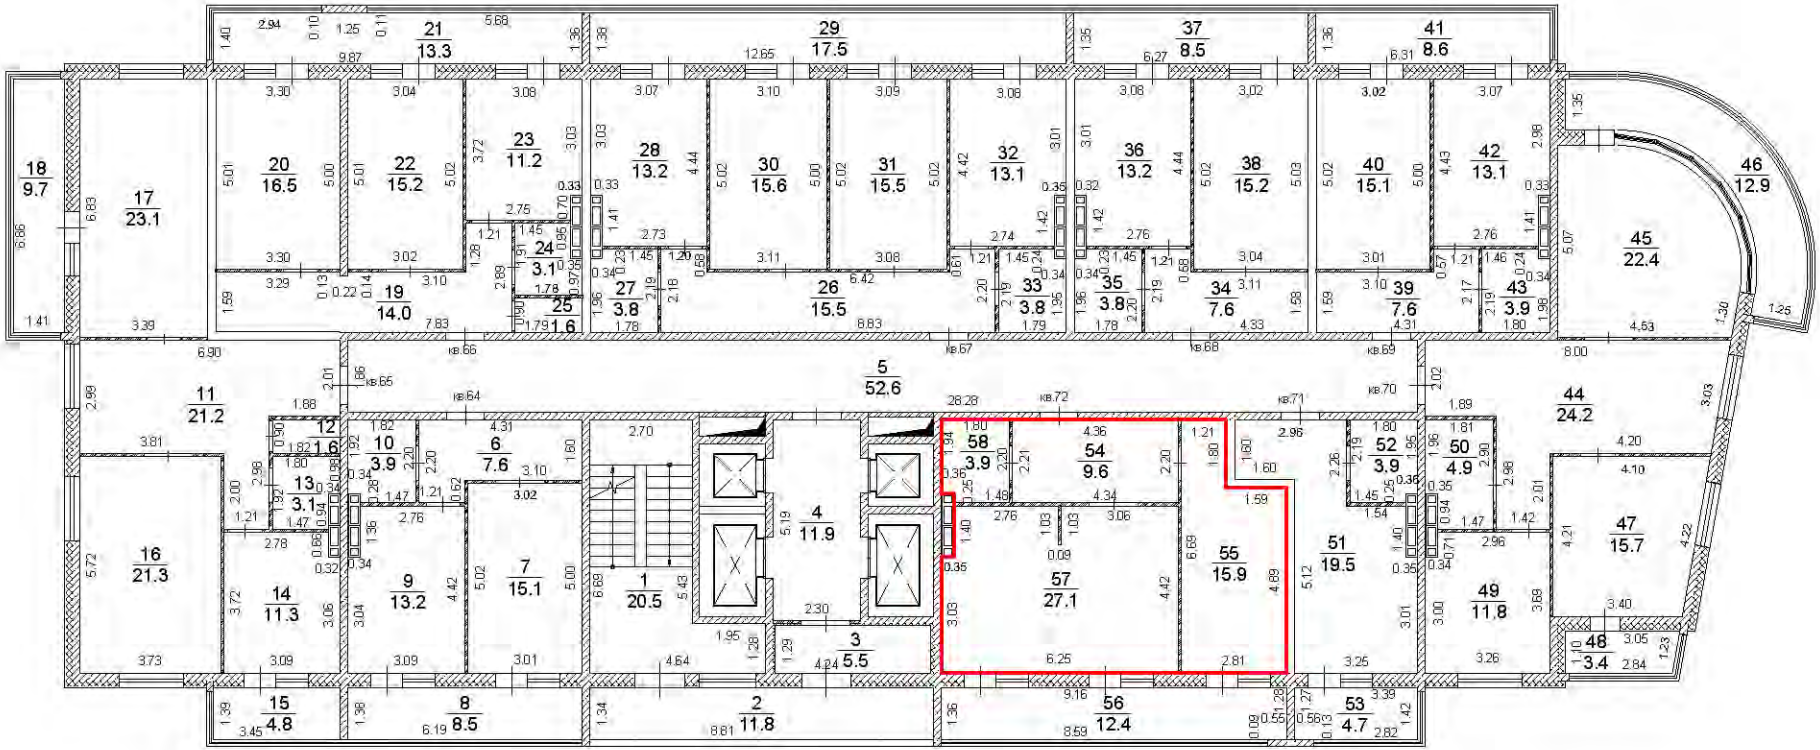


Условные обозначения:

- существующая часть здания,
- вновь образованная часть здания,
- часть границы вновь образованного помещения,

Масштаб 1:200

10 этаж

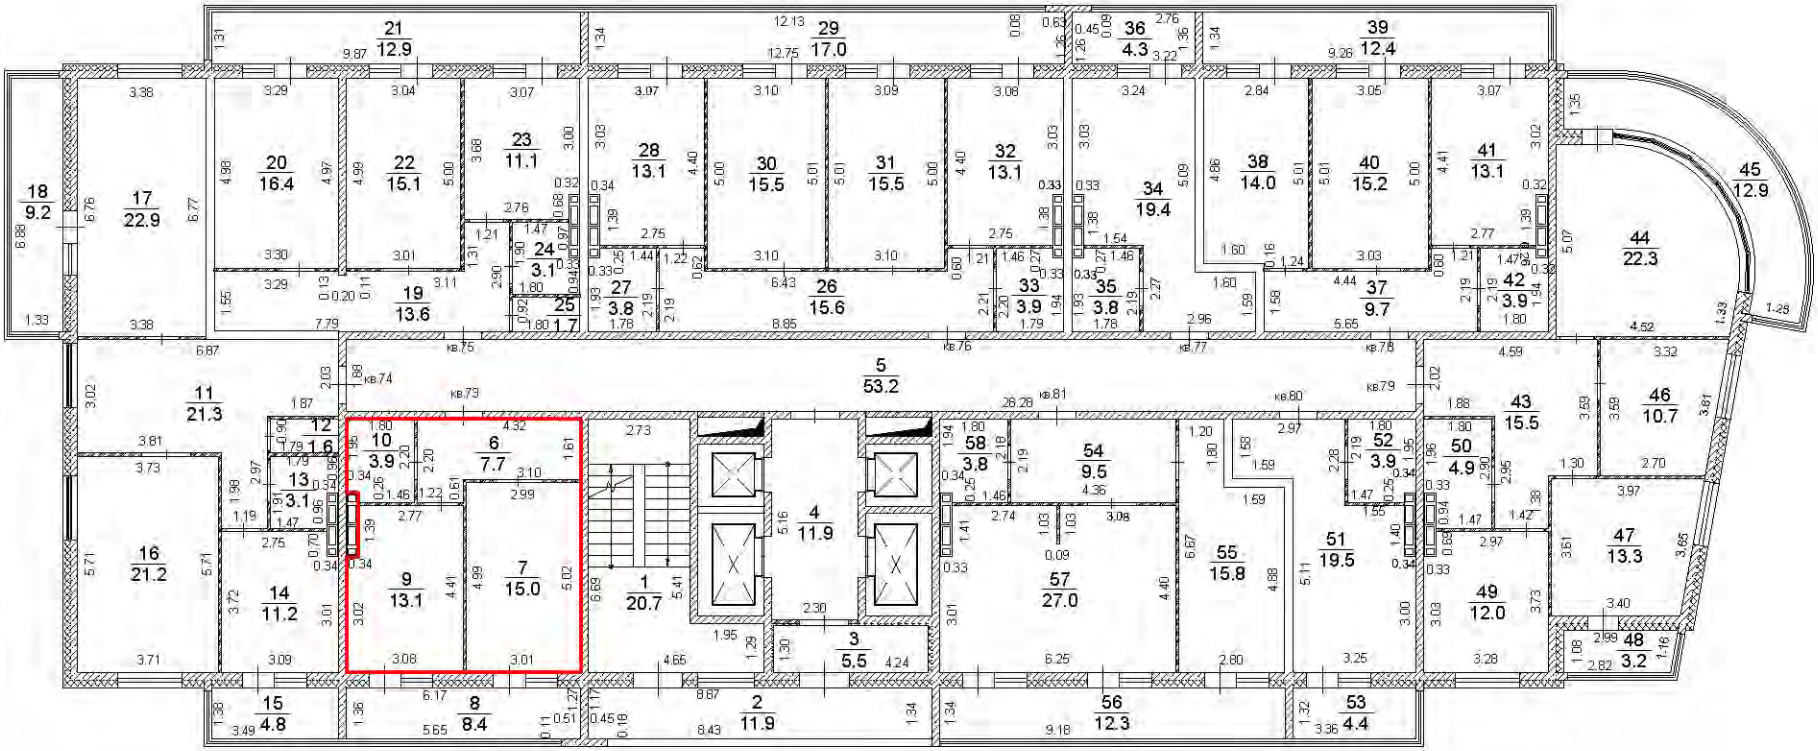


Условные обозначения:

- существующая часть здания,
- вновь образованная часть здания,
- часть границы вновь образованного помещения,

Масштаб 1:200

10 этаж

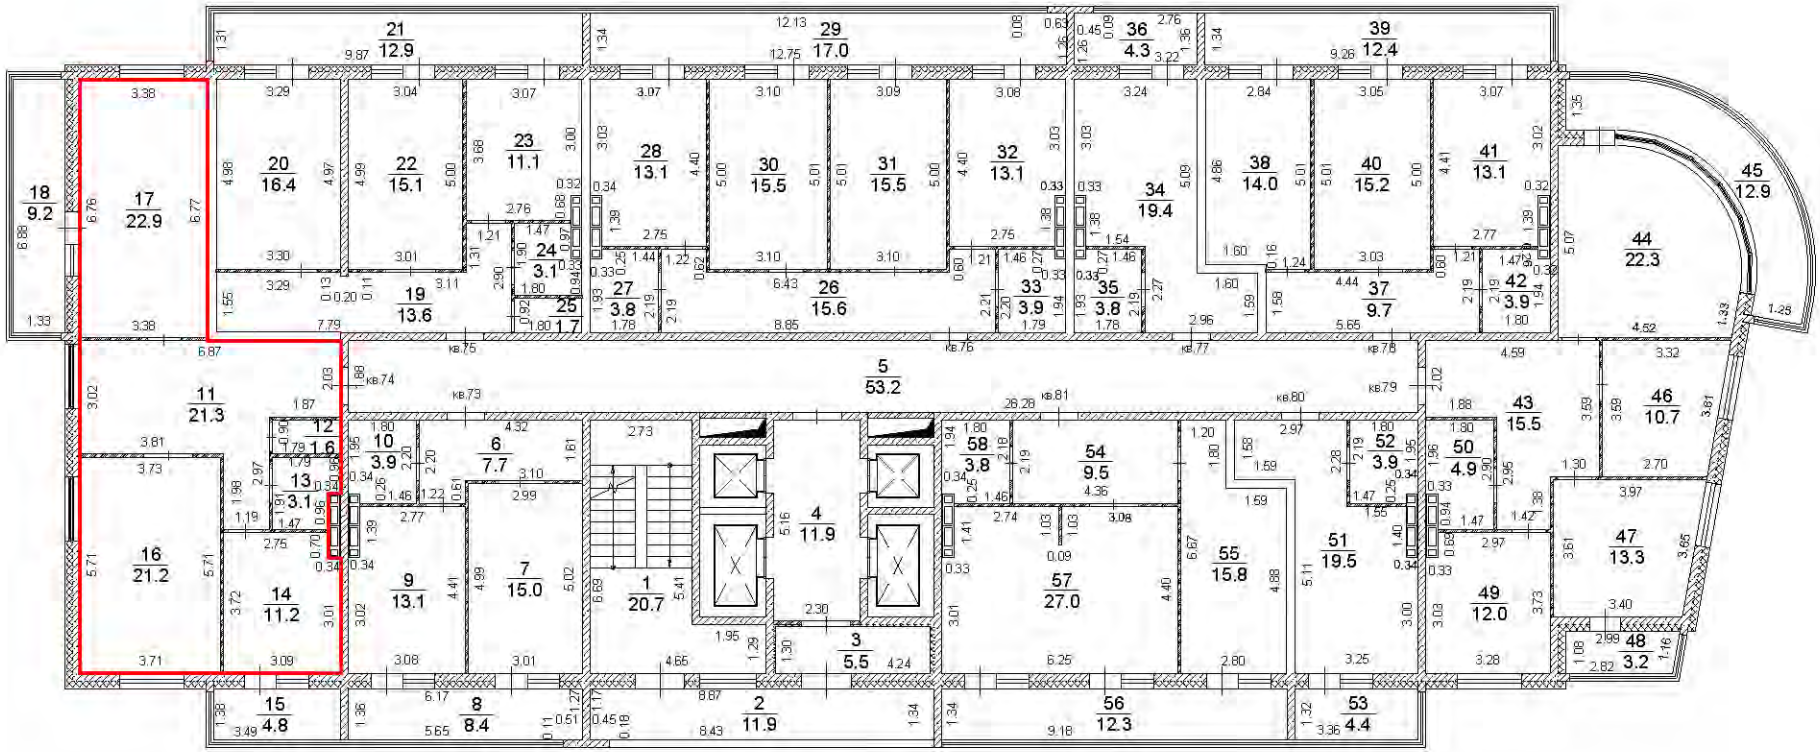


Условные обозначения:

- существующая часть здания,
- вновь образованная часть здания,
- часть границы вновь образованного помещения,

Масштаб 1:200

10 этаж

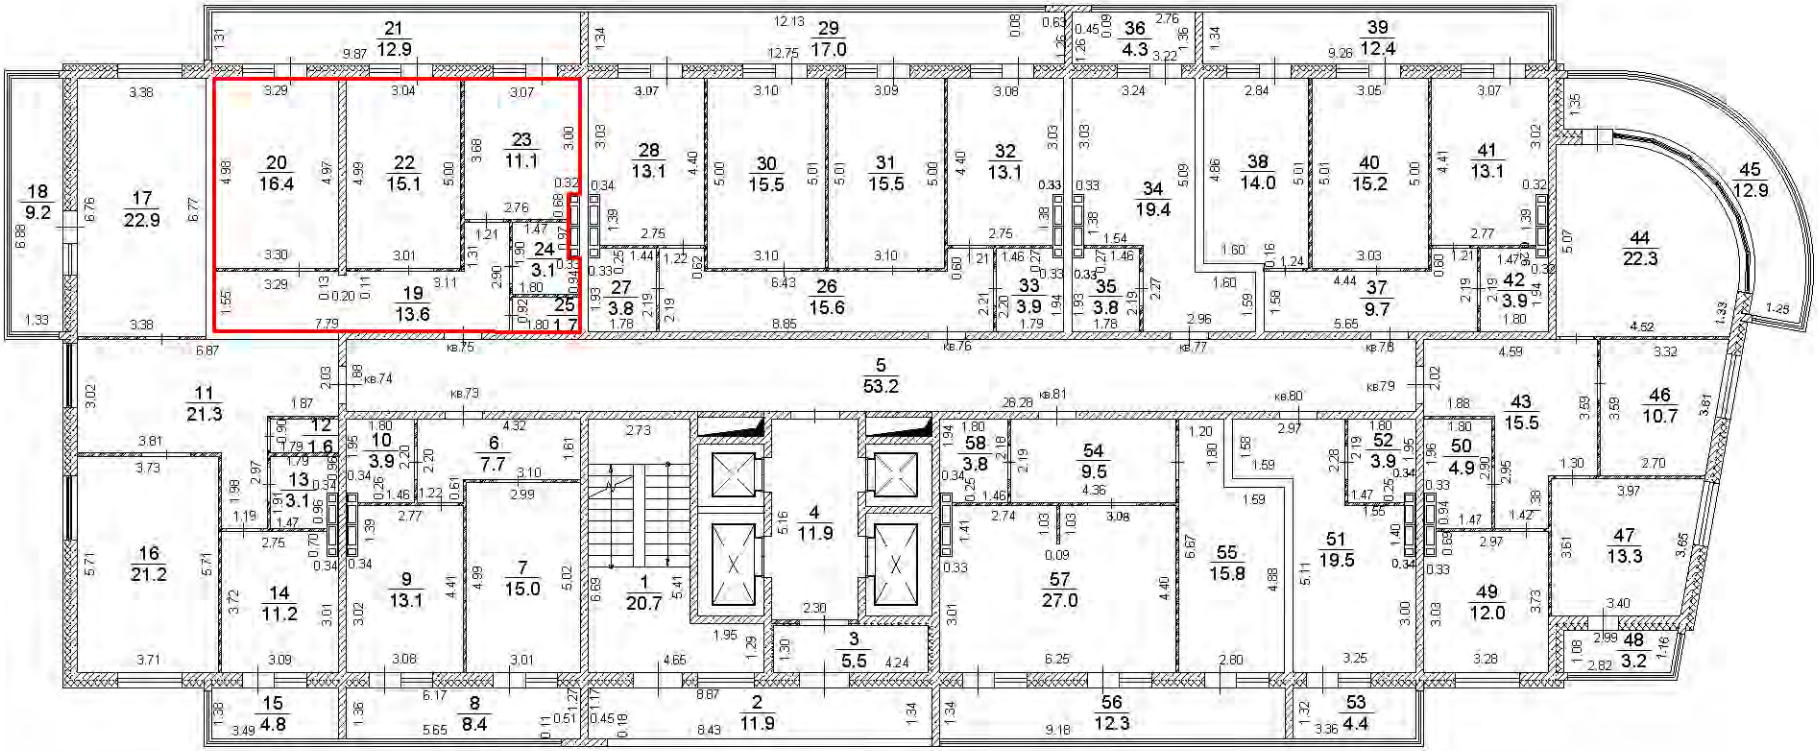


Условные обозначения:

- существующая часть здания,
- вновь образованная часть здания,
- часть границы вновь образованного помещения,

Масштаб 1:200

10 этаж

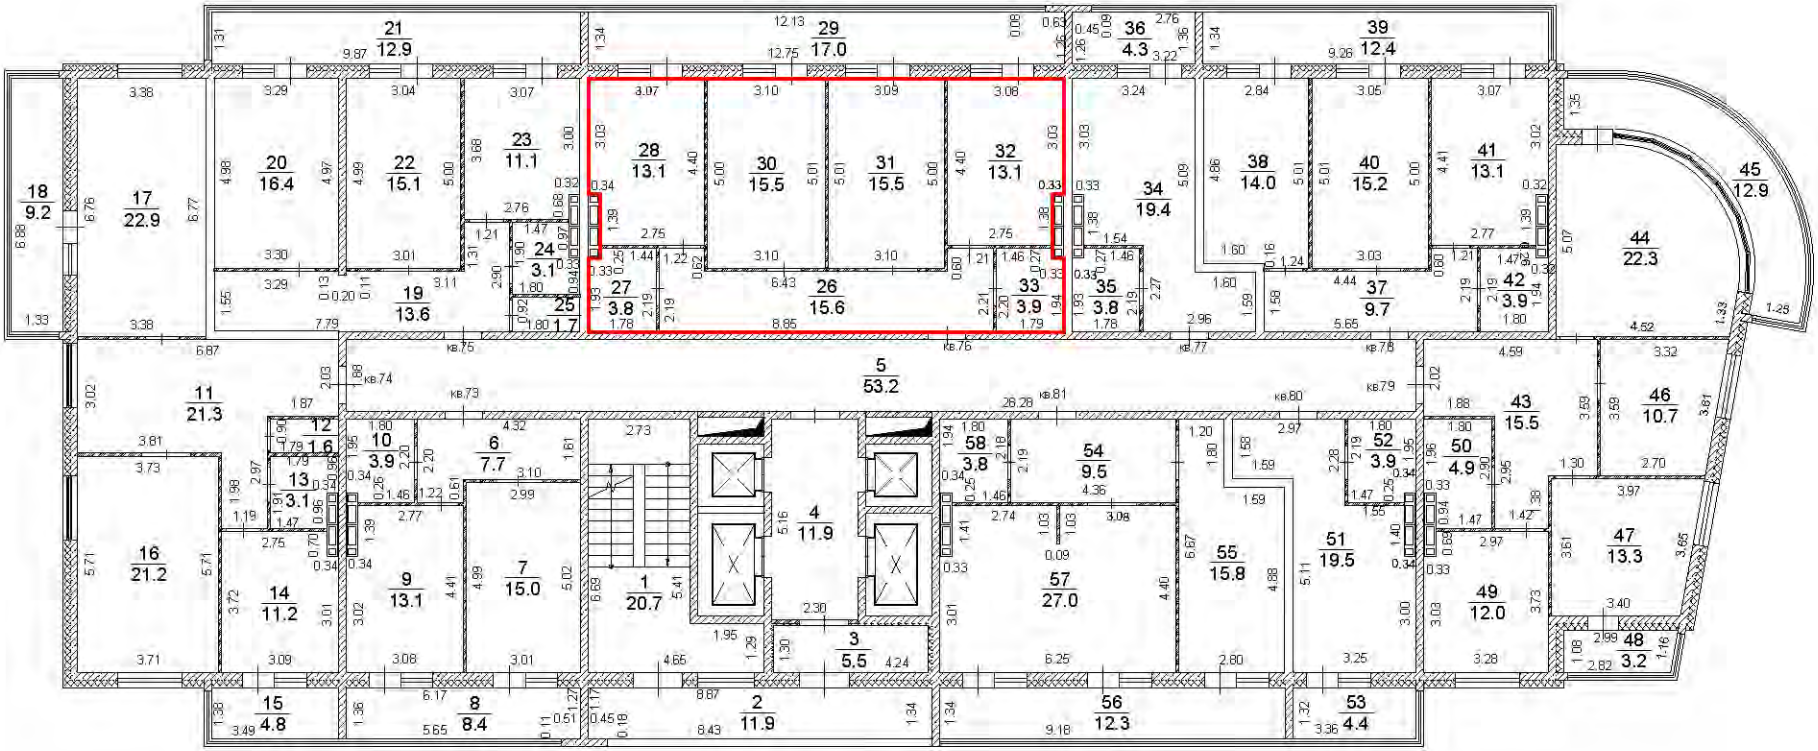


Условные обозначения:

- существующая часть здания,
- вновь образованная часть здания,
- часть границы вновь образованного помещения,

Масштаб 1:200

10 этаж

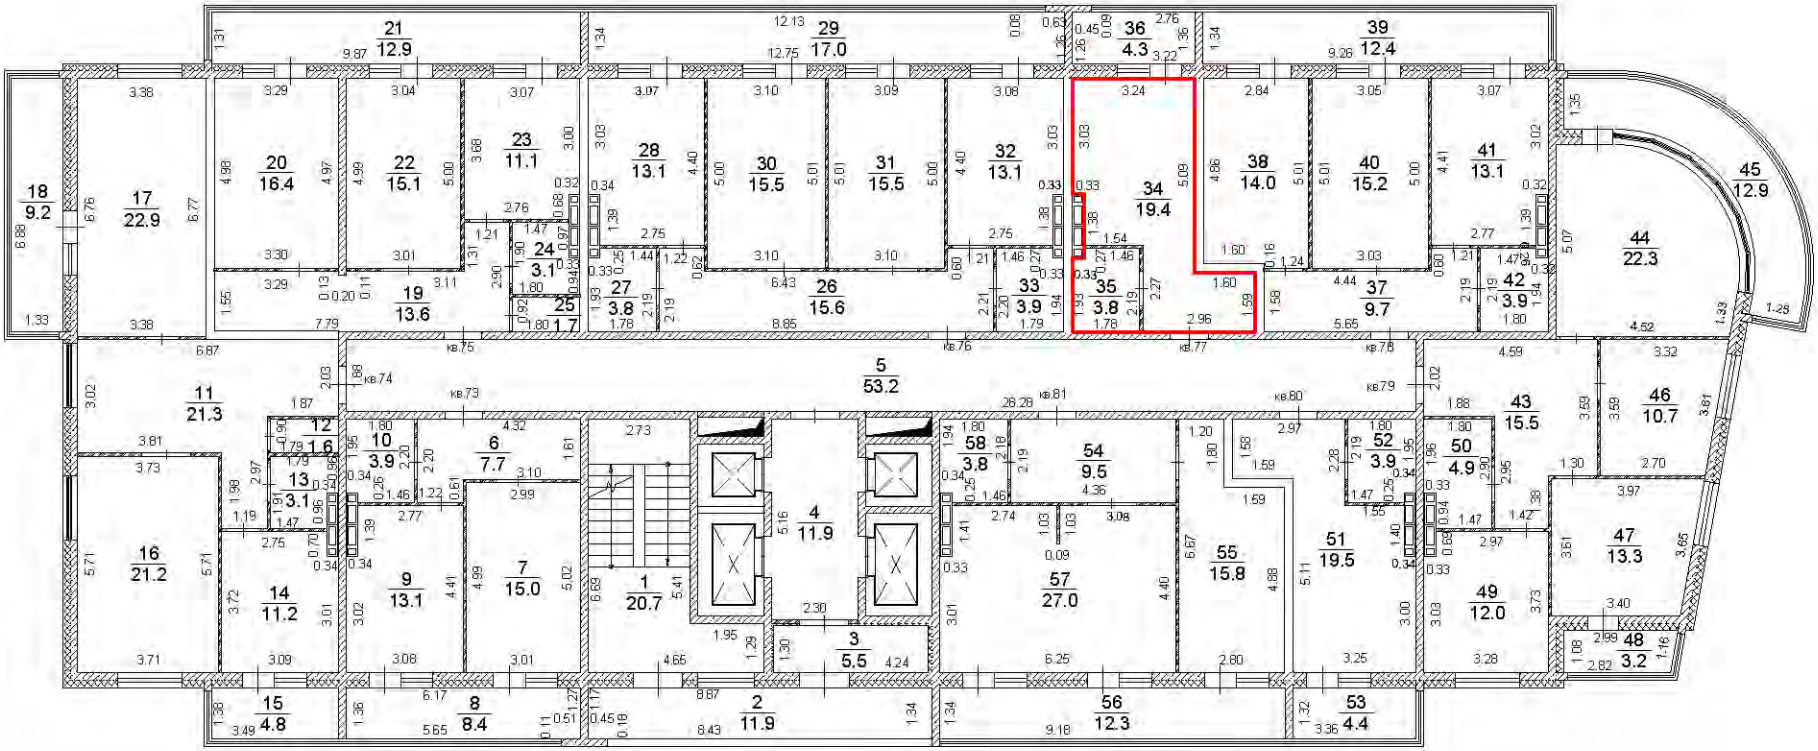


Условные обозначения:

- существующая часть здания,
- вновь образованная часть здания,
- часть границы вновь образованного помещения,

Масштаб 1:200

10 этаж

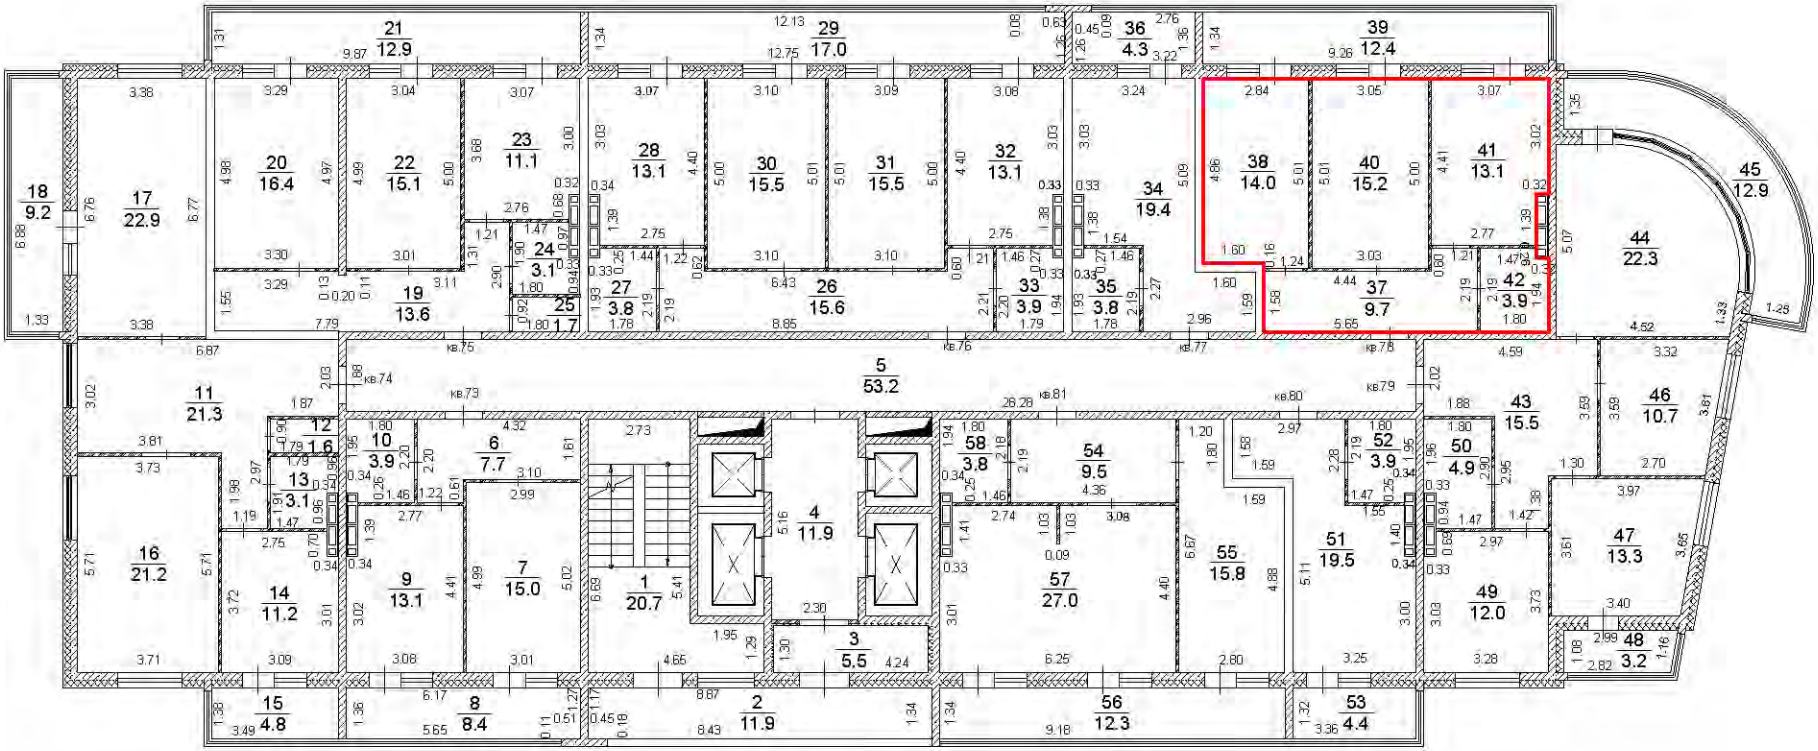


Условные обозначения:

- существующая часть здания,
- вновь образованная часть здания,
- часть границы вновь образованного помещения,

Масштаб 1:200

10 этаж

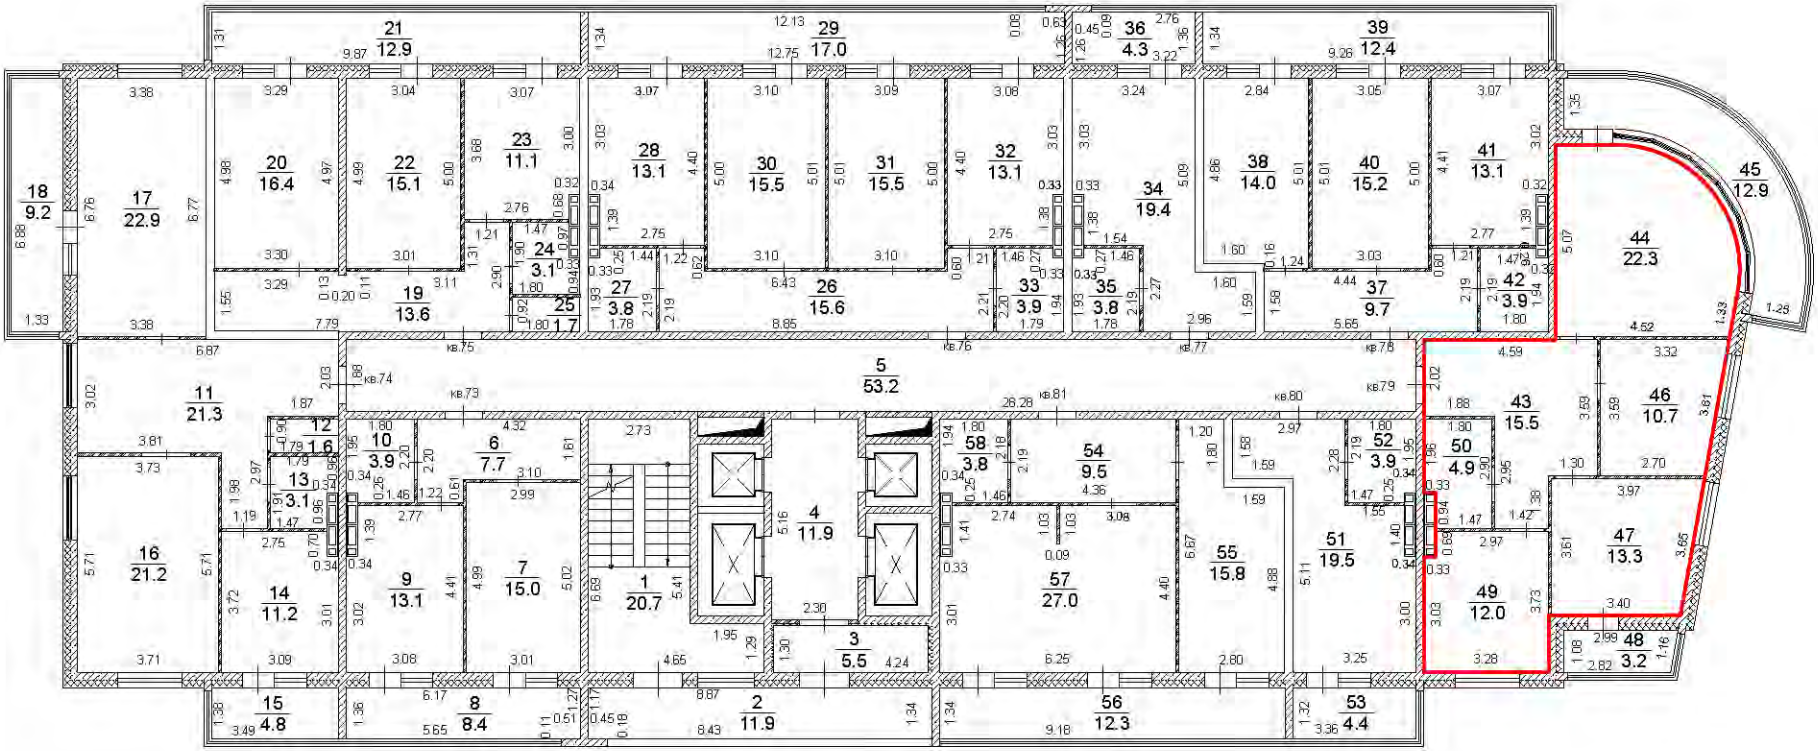


Условные обозначения:

- существующая часть здания,
- вновь образованная часть здания,
- часть границы вновь образованного помещения,

Масштаб 1:200

10 этаж

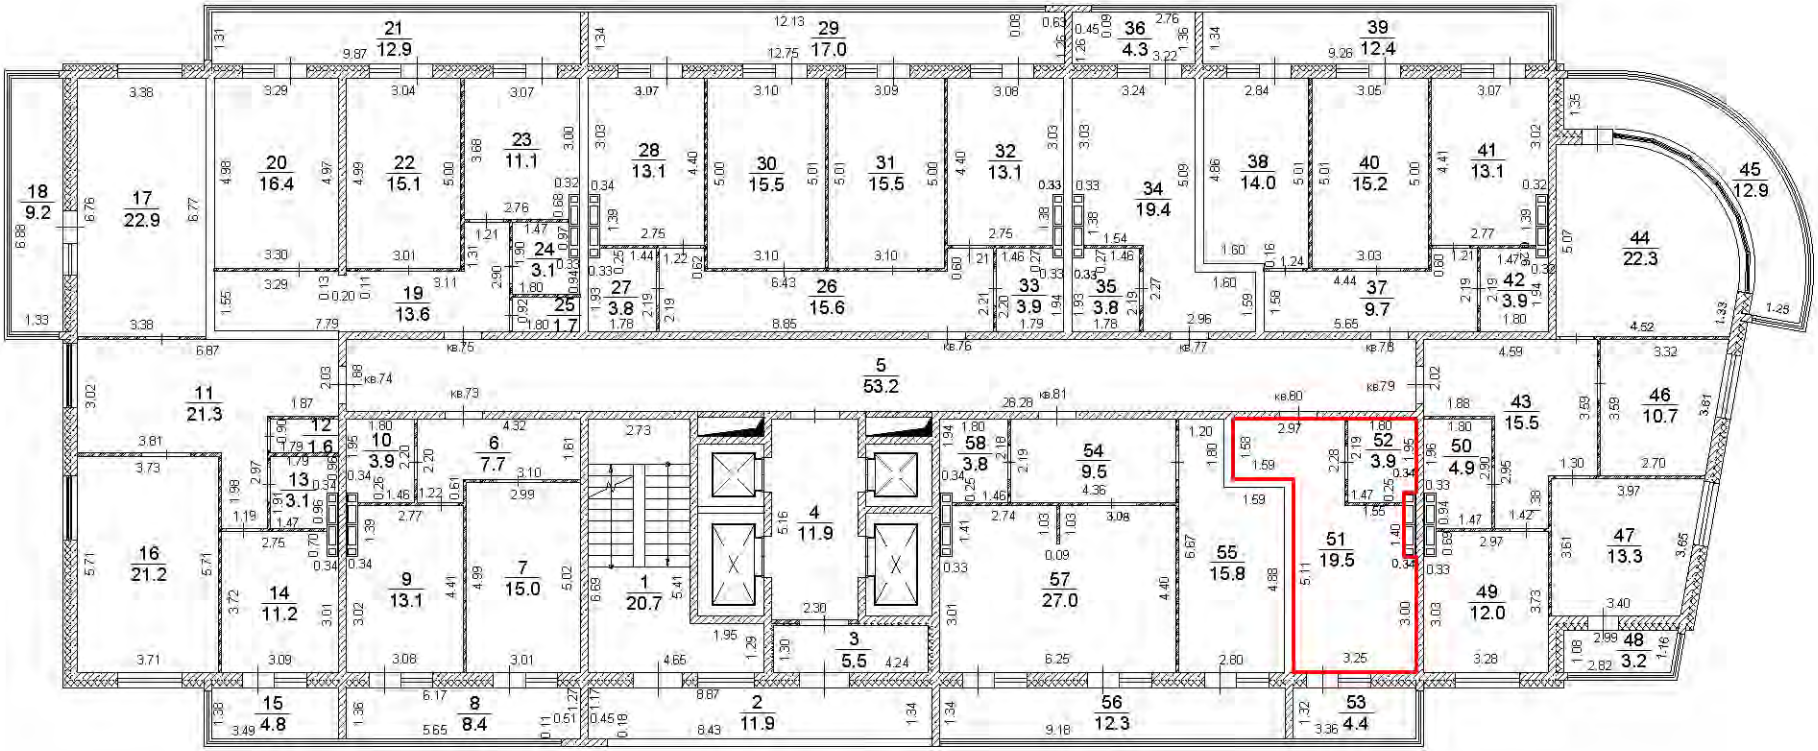


Условные обозначения:

- существующая часть здания,
- вновь образованная часть здания,
- часть границы вновь образованного помещения,

Масштаб 1:200

10 этаж

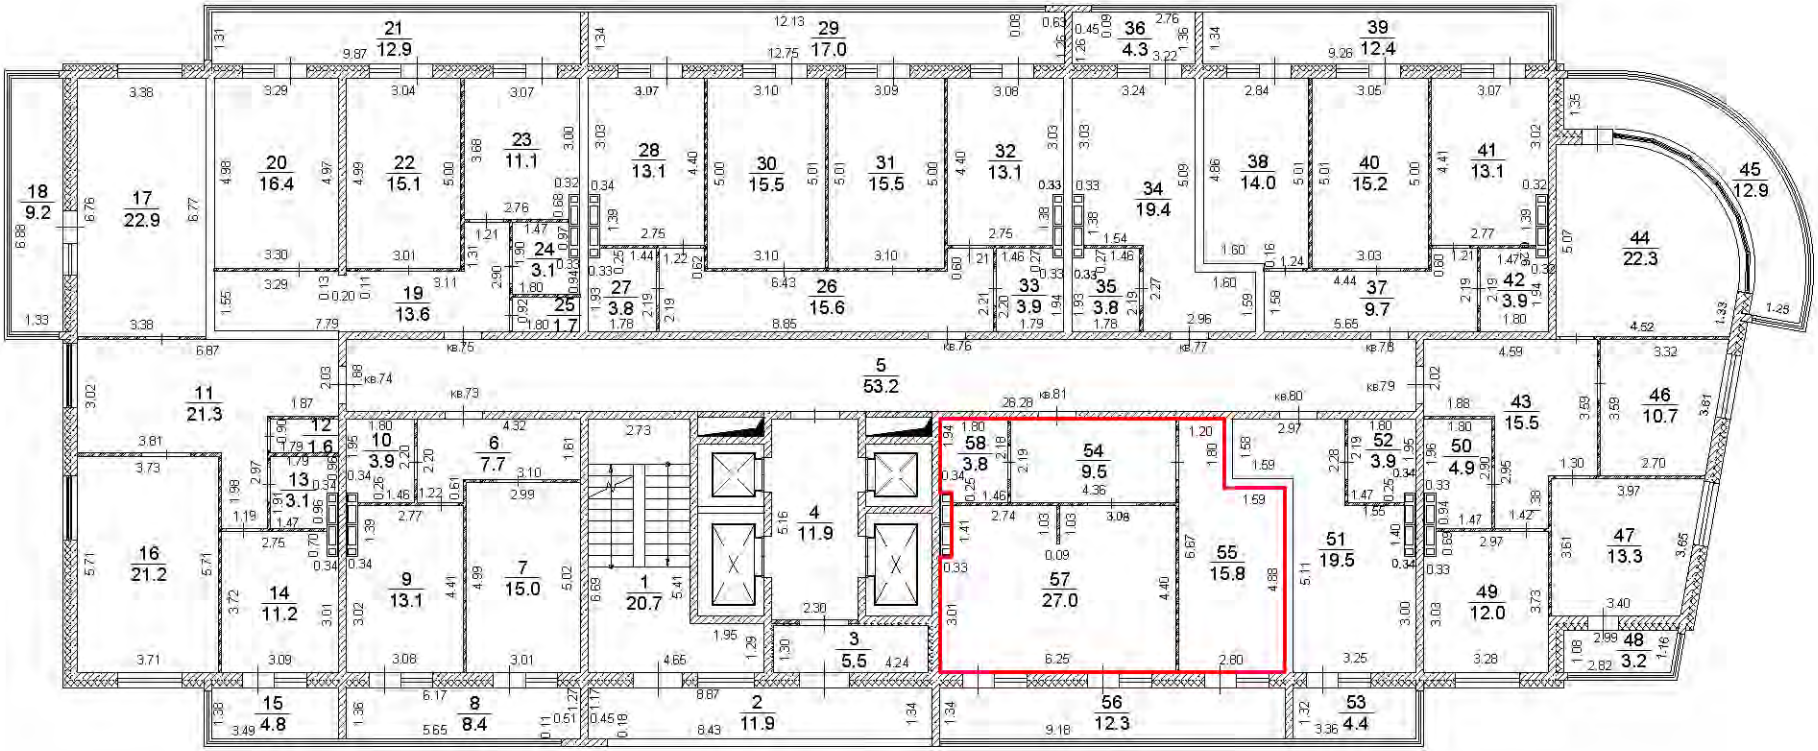


Условные обозначения:

- существующая часть здания,
- вновь образованная часть здания,
- часть границы вновь образованного помещения,

Масштаб 1:200

11 этаж

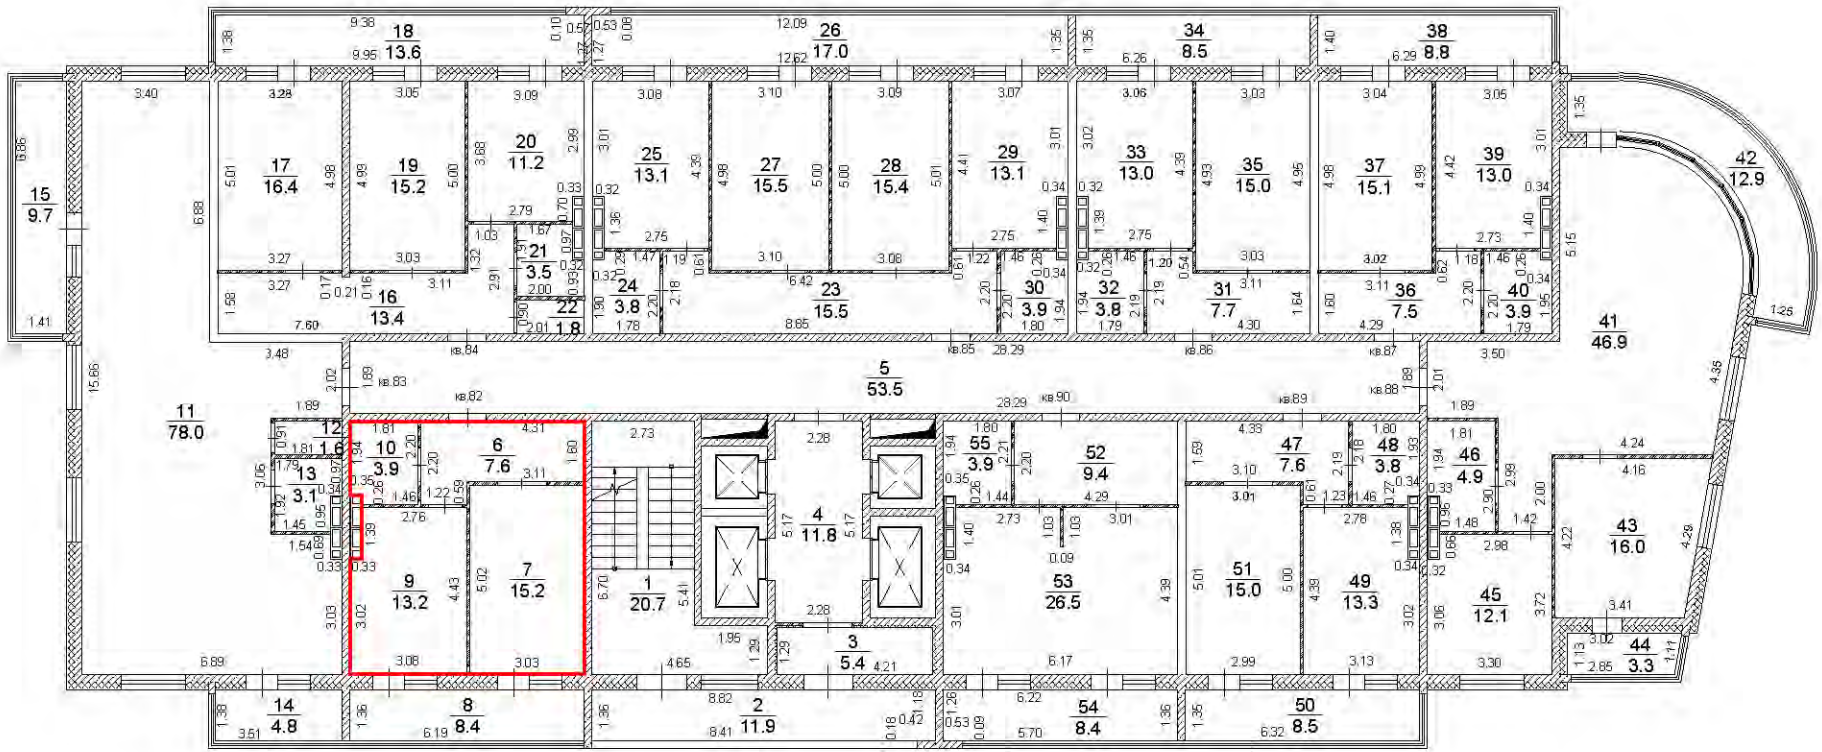


Условные обозначения:

- существующая часть здания,
- вновь образованная часть здания,
- часть границы вновь образованного помещения,

Масштаб 1:200

11 этаж

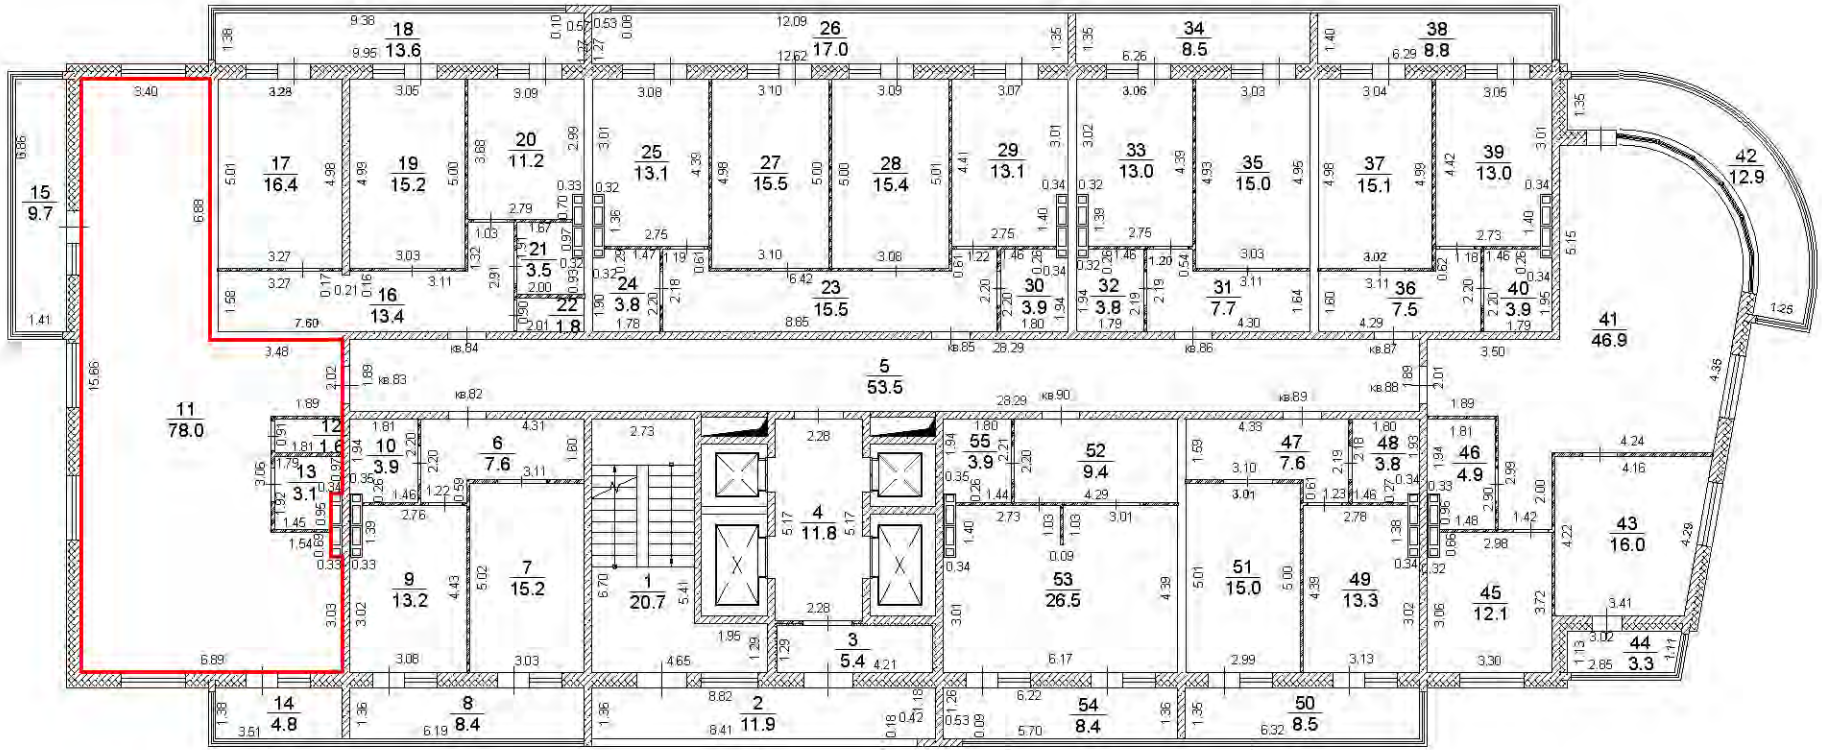


Условные обозначения:

- существующая часть здания,
- вновь образованная часть здания,
- часть границы вновь образованного помещения,

Масштаб 1:200

11 этаж

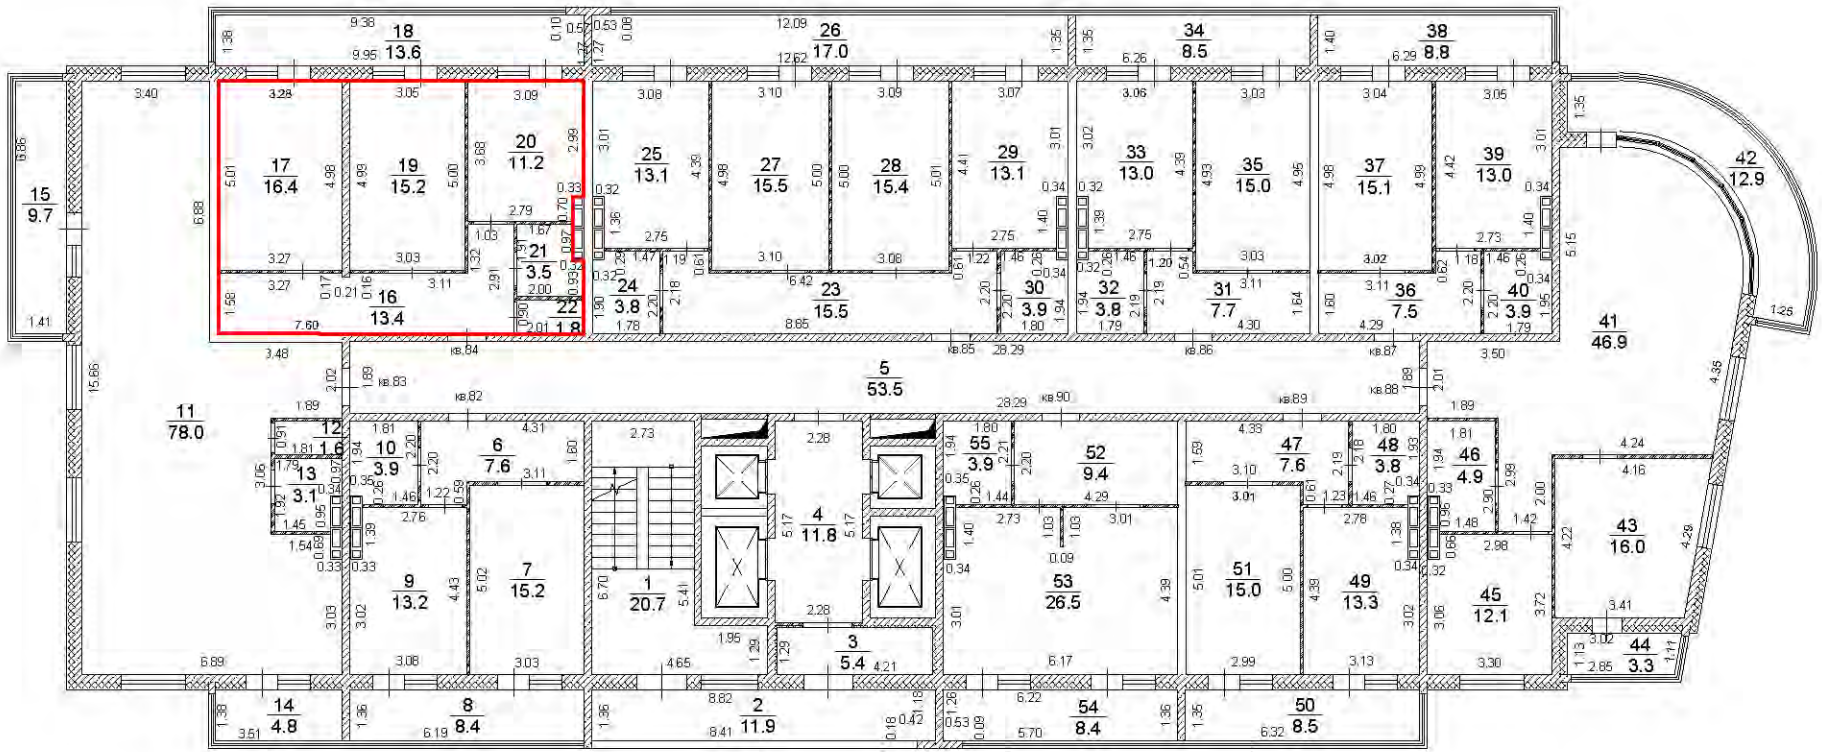


Условные обозначения:

- существующая часть здания,
- вновь образованная часть здания,
- часть границы вновь образованного помещения,

Масштаб 1:200

11 этаж

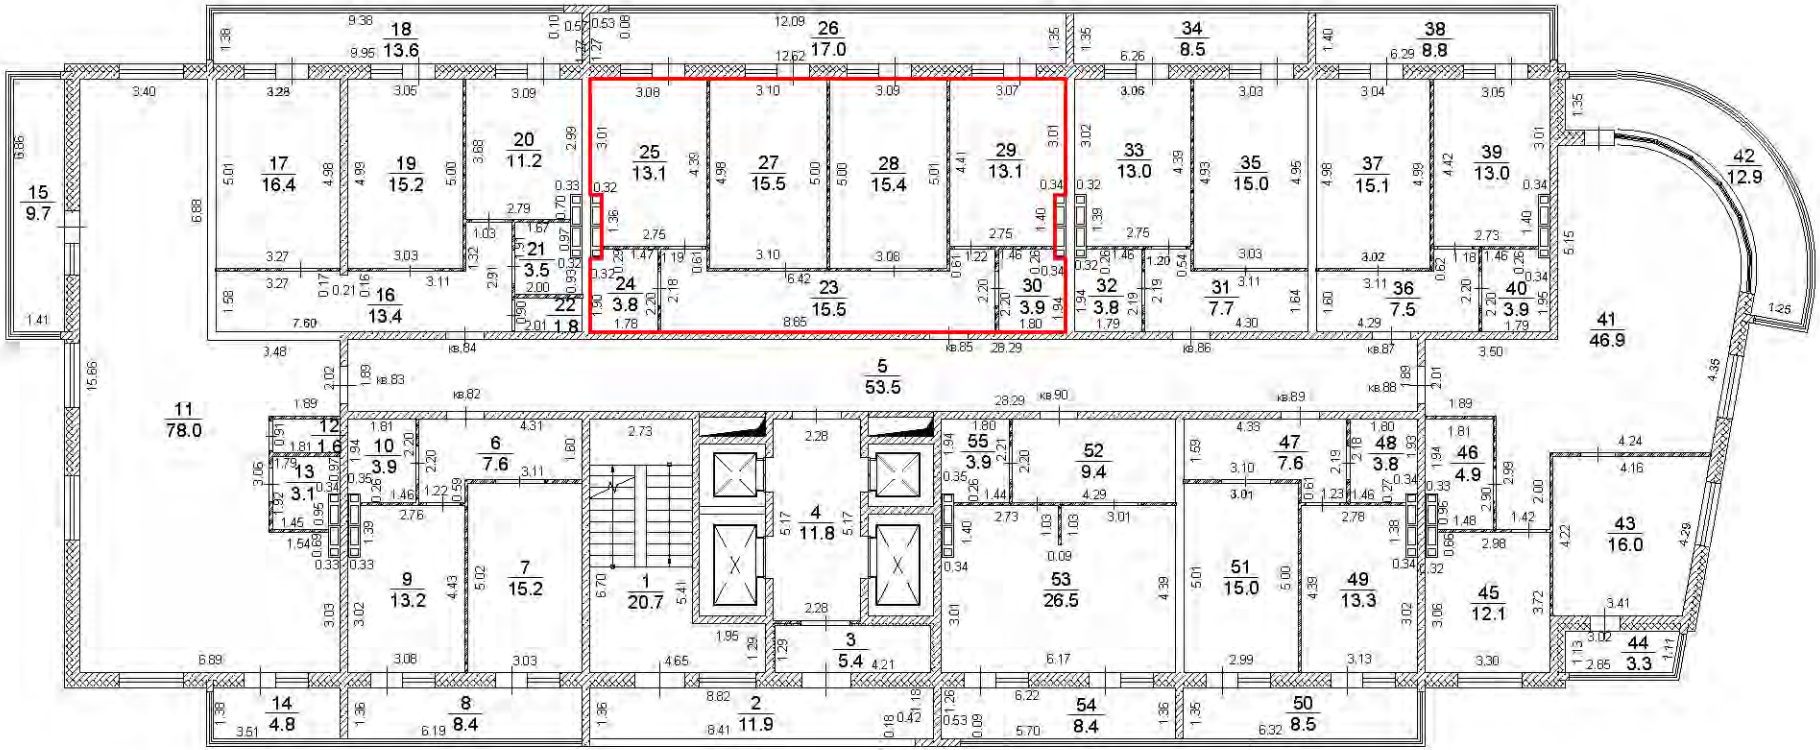


Условные обозначения:

- существующая часть здания,
- вновь образованная часть здания,
- часть границы вновь образованного помещения,

Масштаб 1:200

11 этаж

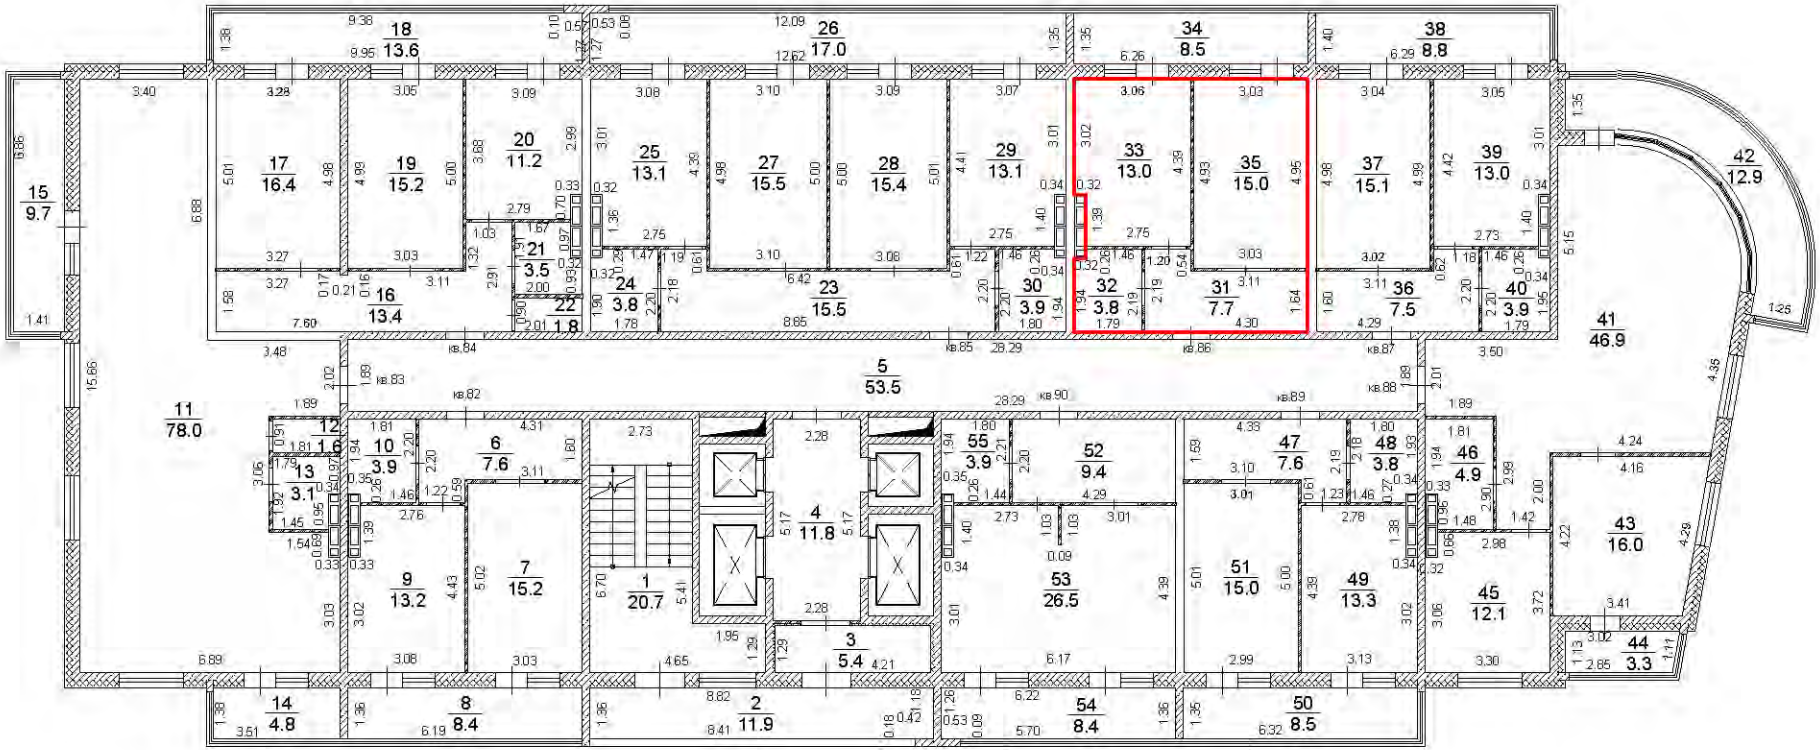


Условные обозначения:

- существующая часть здания,
- вновь образованная часть здания,
- часть границы вновь образованного помещения,

Масштаб 1:200

План этажа

11 этаж

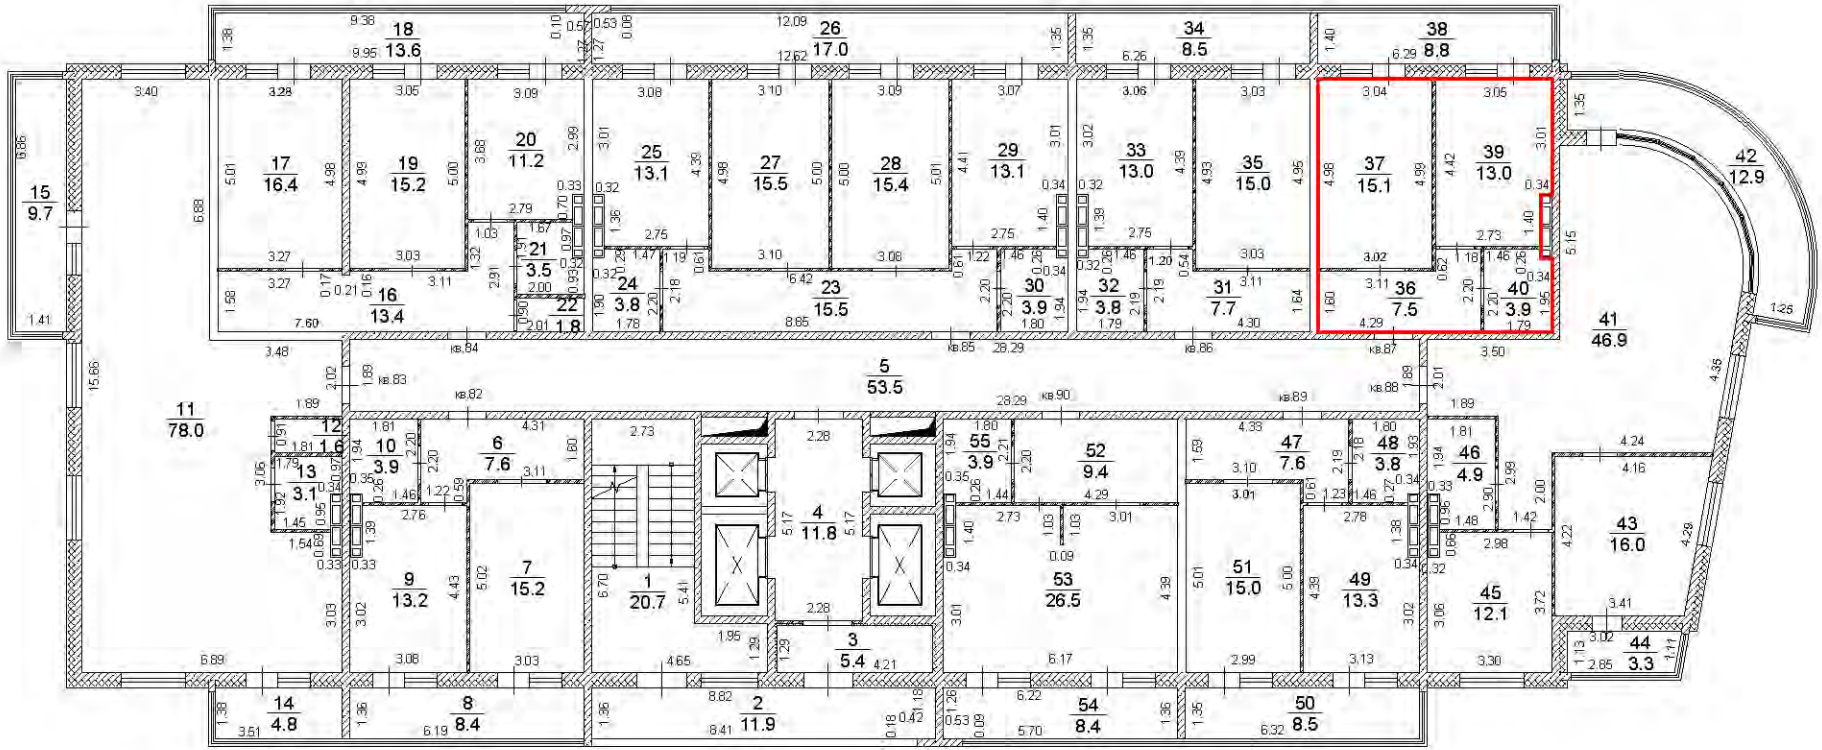


Условные обозначения:

- существующая часть здания,
- вновь образованная часть здания,
- часть границы вновь образованного помещения,

Масштаб 1:200

11 этаж

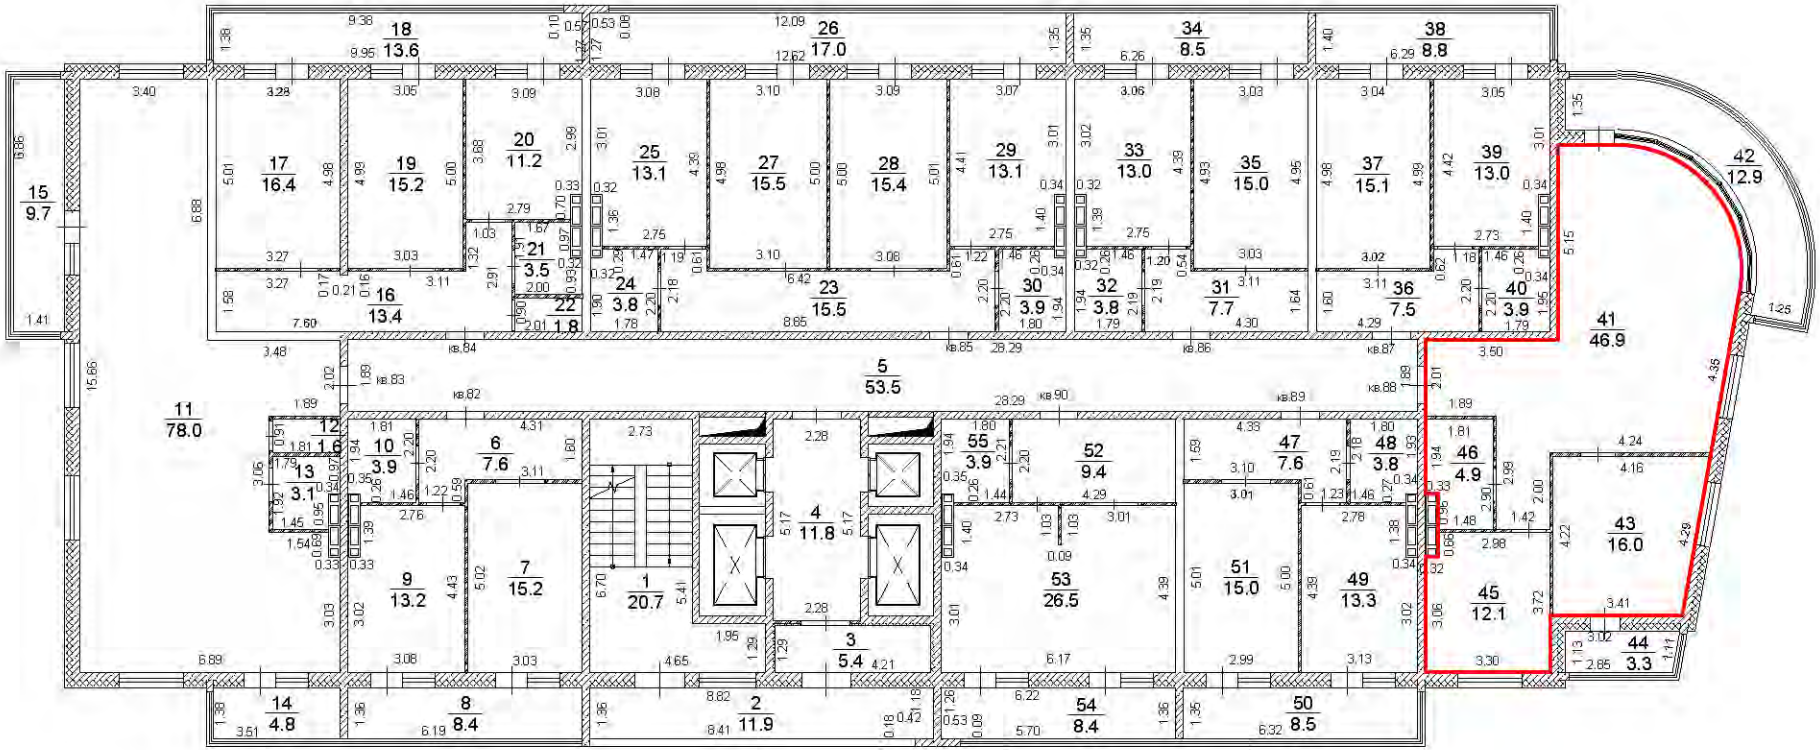


Условные обозначения:

- существующая часть здания,
- вновь образованная часть здания,
- часть границы вновь образованного помещения,

Масштаб 1:200

11 этаж

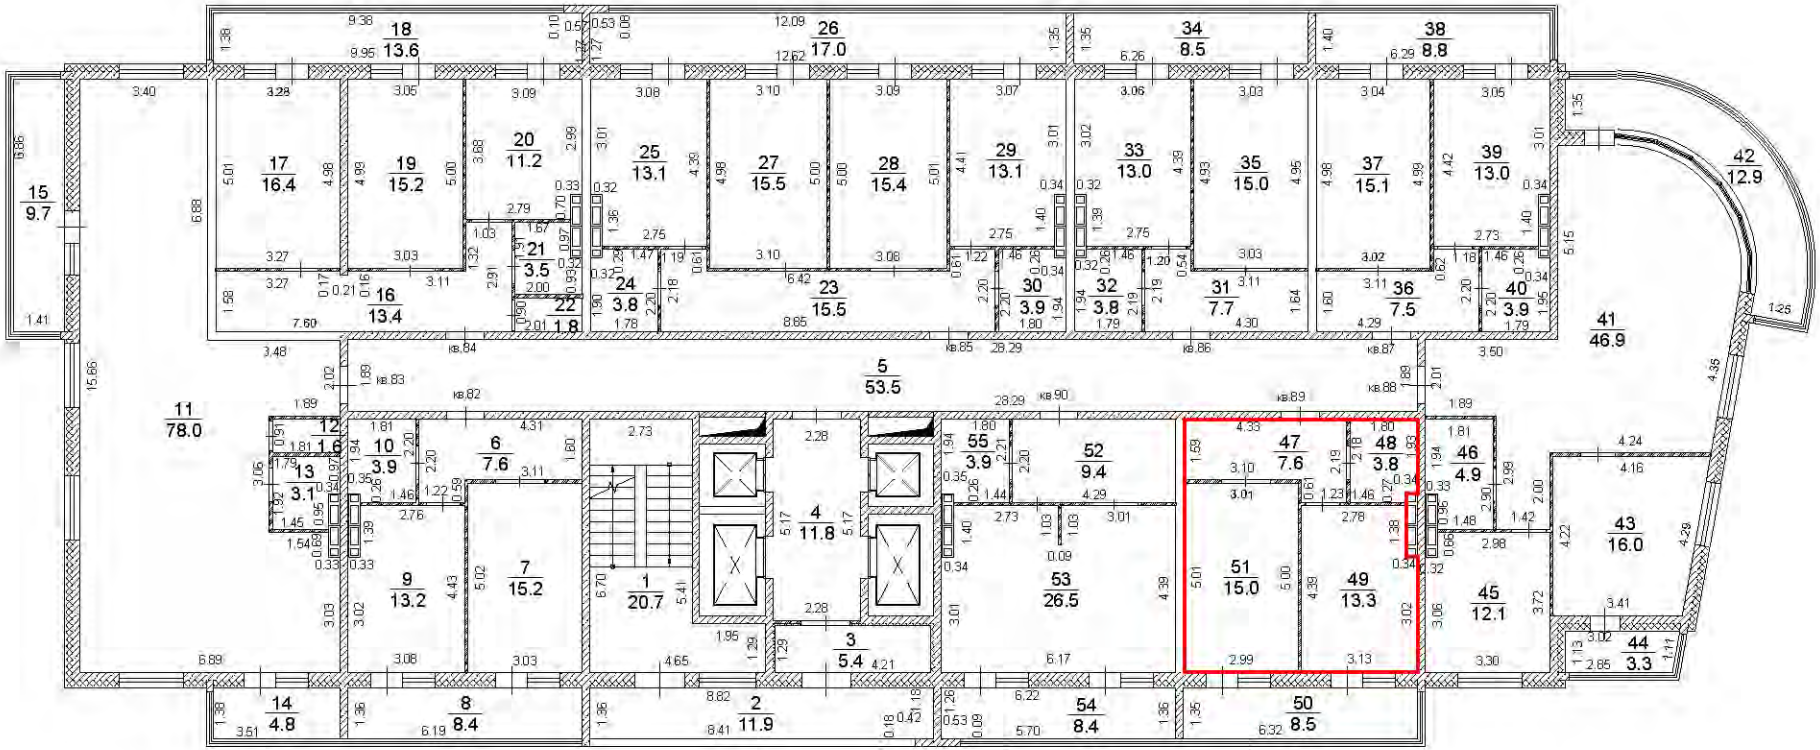


Условные обозначения:

- существующая часть здания,
- вновь образованная часть здания,
- часть границы вновь образованного помещения,

Масштаб 1:200

11 этаж

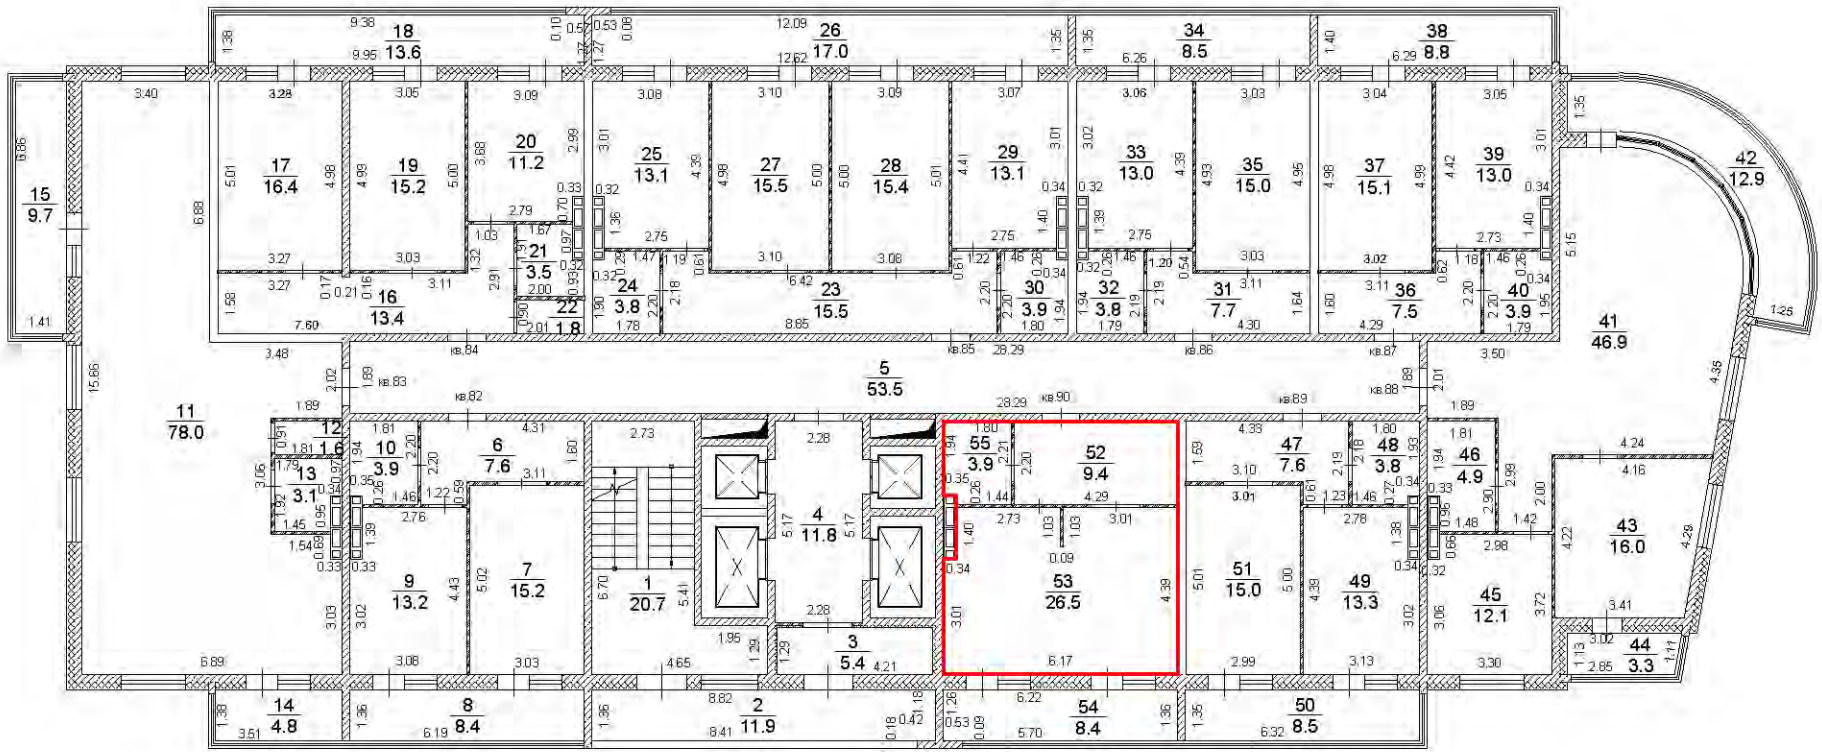


Условные обозначения:

- существующая часть здания,
- вновь образованная часть здания,
- часть границы вновь образованного помещения,

Масштаб 1:200

План этажа

12 этаж

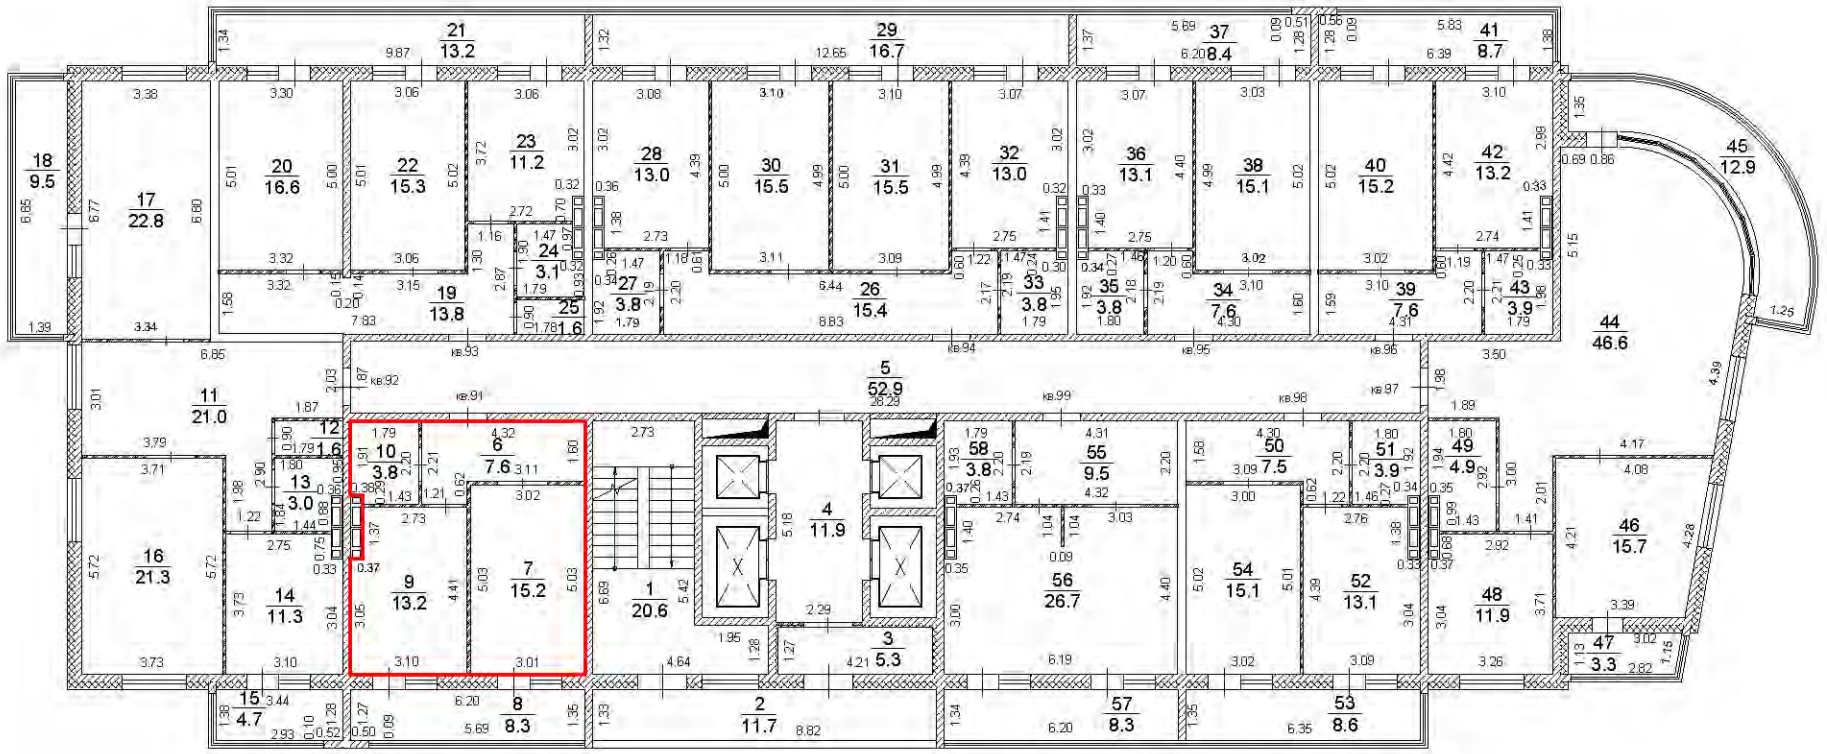


Условные обозначения:

- существующая часть здания,
- вновь образованная часть здания,
- часть границы вновь образованного помещения,

Масштаб 1:200

План этажа

12 этаж

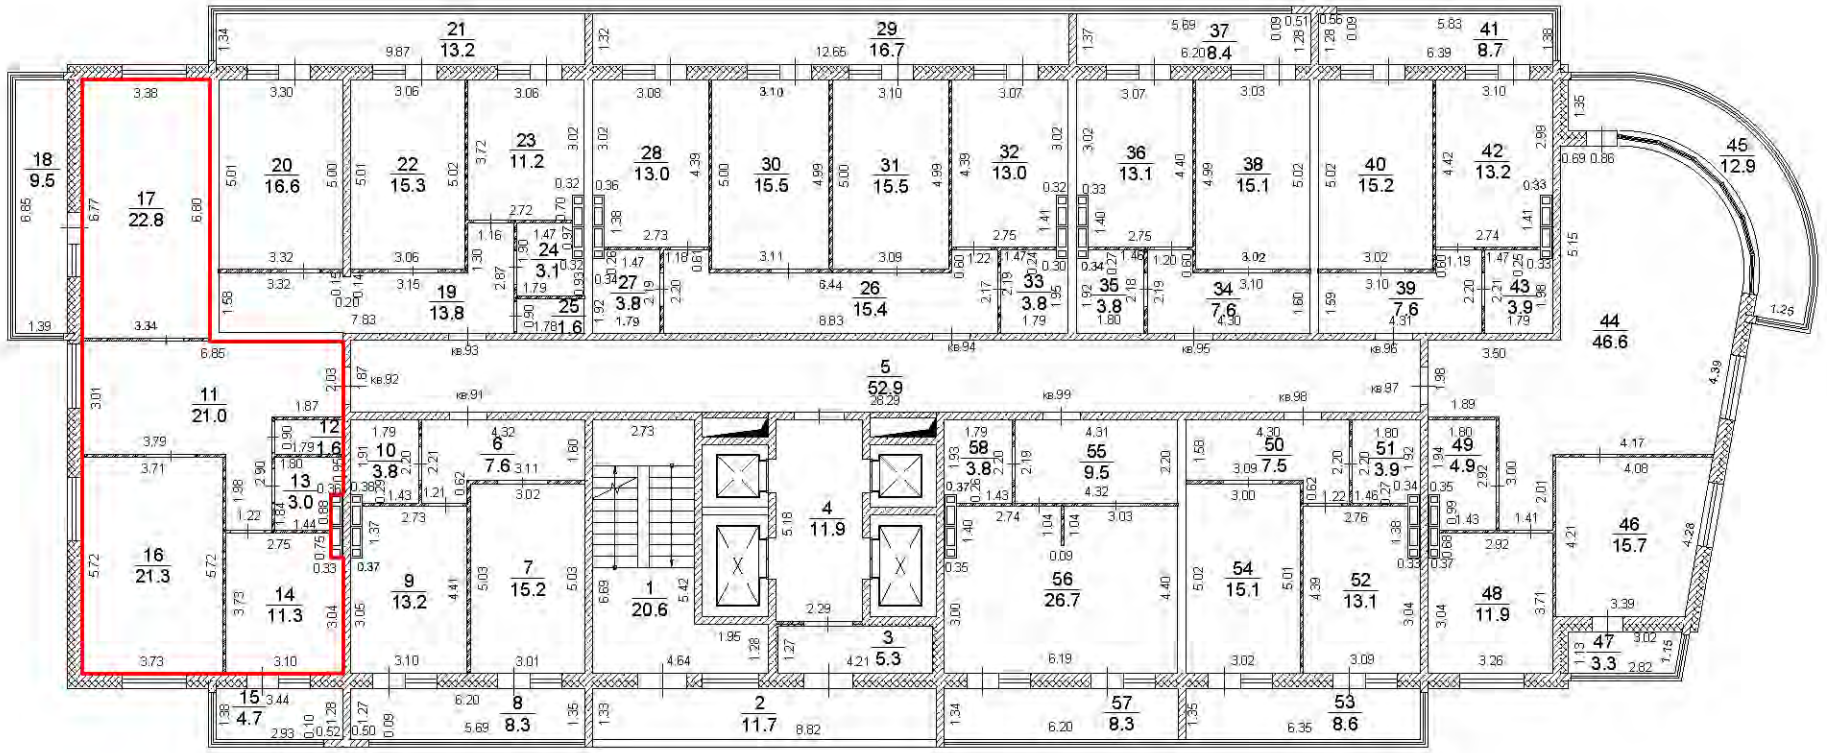


Условные обозначения:

- существующая часть здания,
- вновь образованная часть здания,
- часть границы вновь образованного помещения,

Масштаб 1:200

План этажа

12 этаж

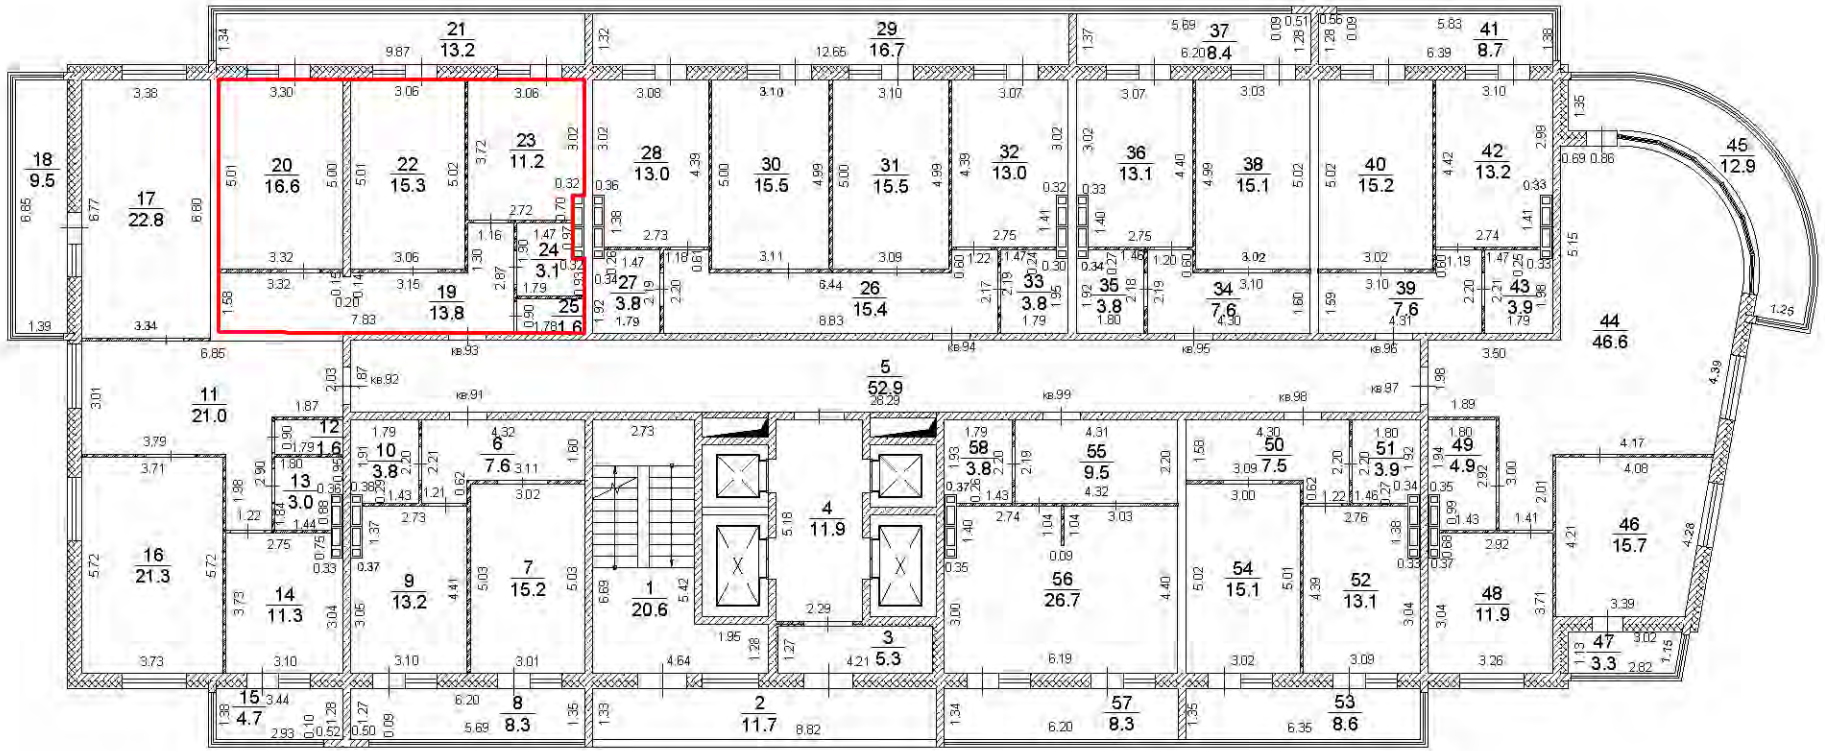


Условные обозначения:

- существующая часть здания,
- вновь образованная часть здания,
- часть границы вновь образованного помещения,

Масштаб 1:200

12 этаж

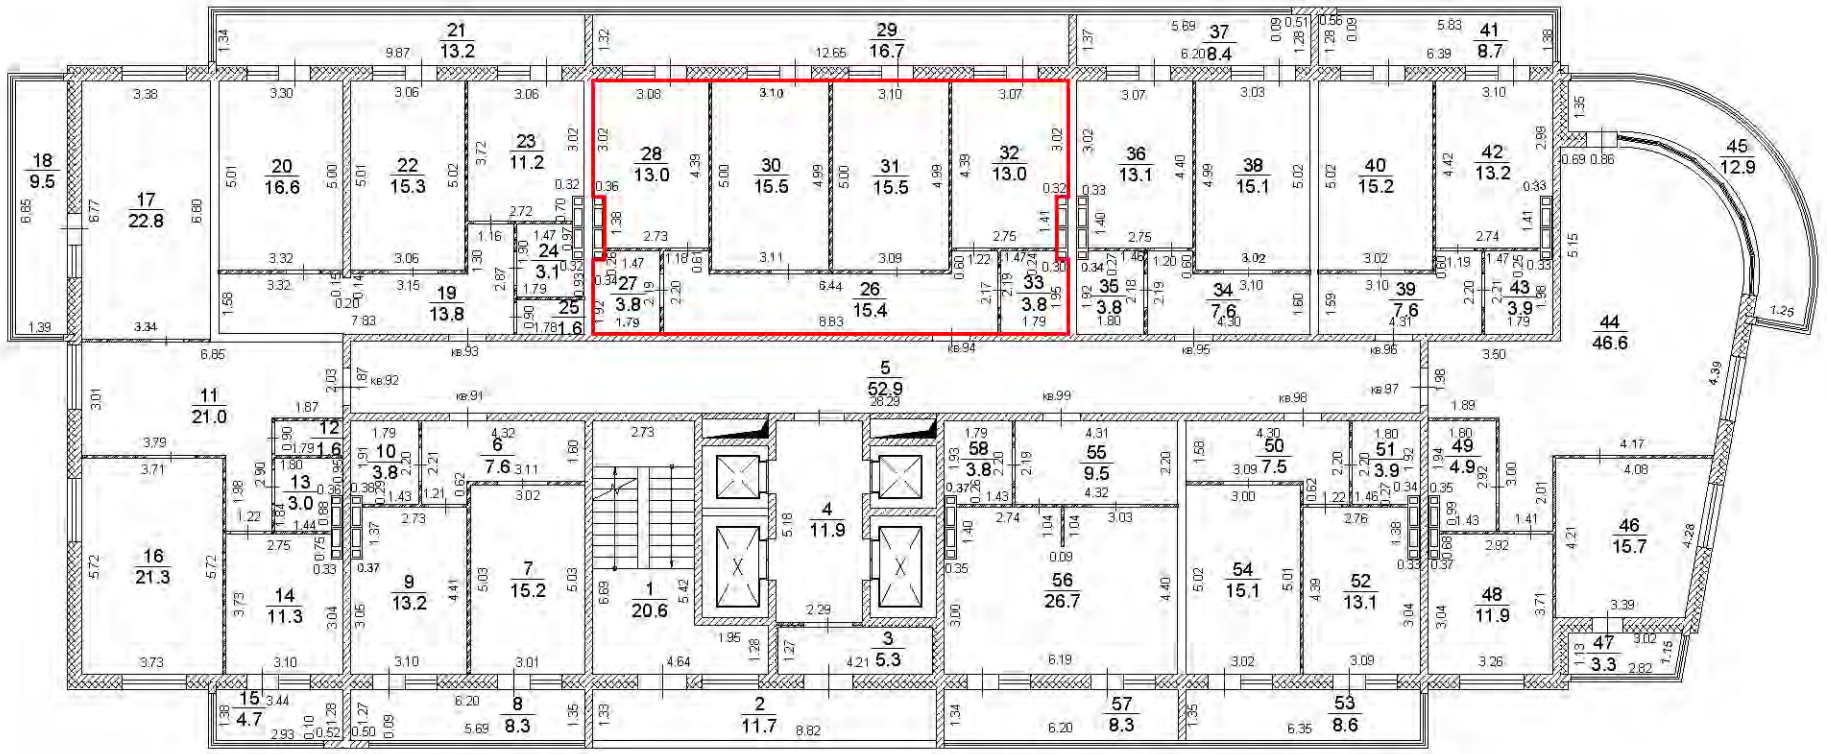


Условные обозначения:

- существующая часть здания,
- вновь образованная часть здания,
- часть границы вновь образованного помещения,

Масштаб 1:200

План этажа

12 этаж

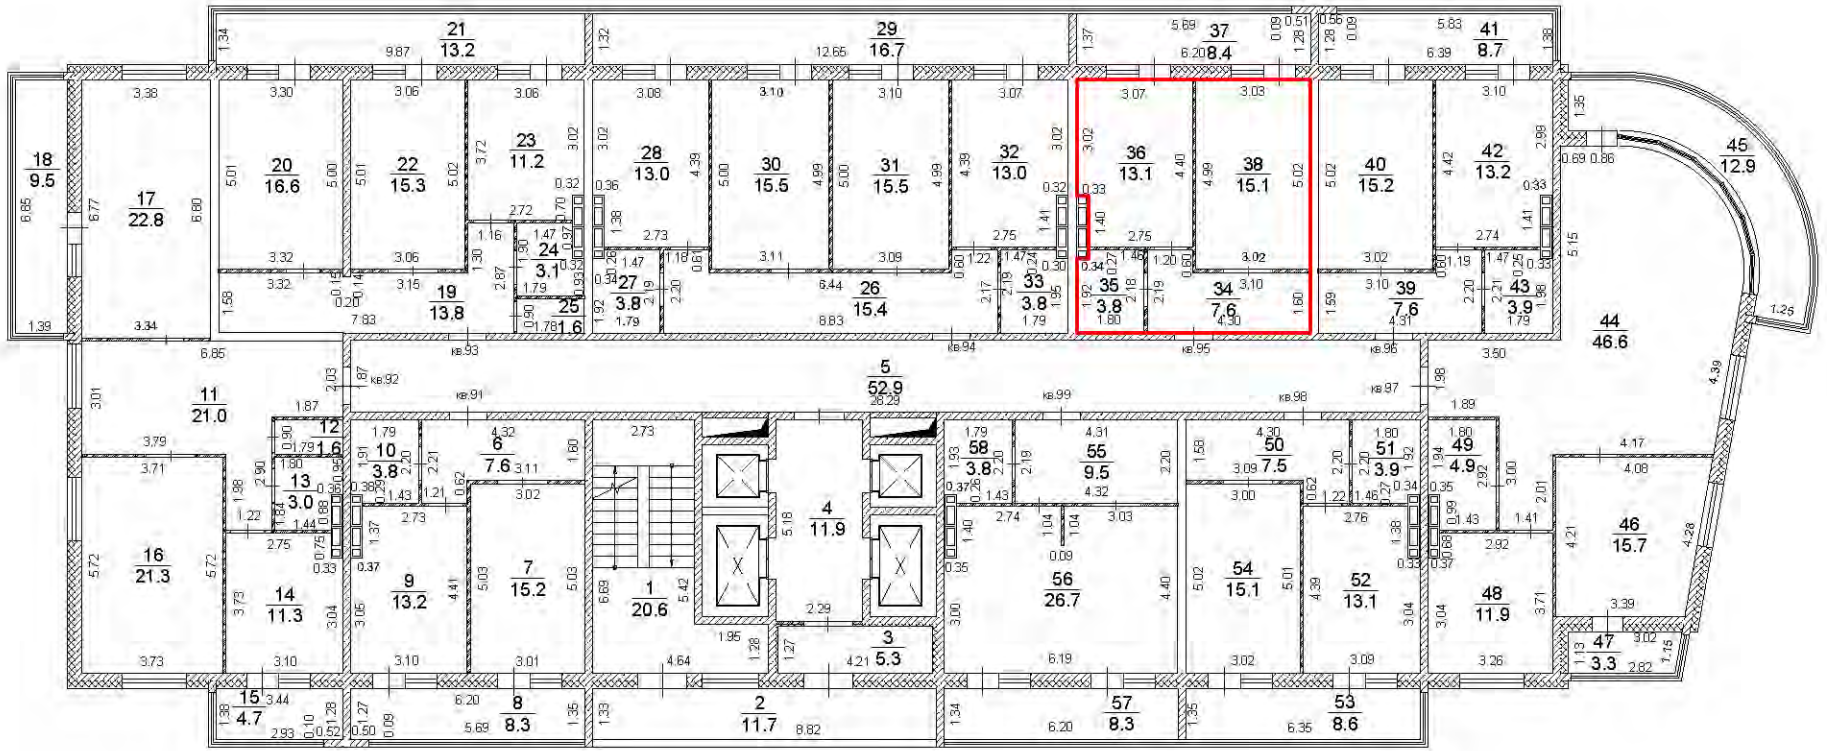


Условные обозначения:

- существующая часть здания,
- вновь образованная часть здания,
- часть границы вновь образованного помещения,

Масштаб 1:200

План этажа

12 этаж

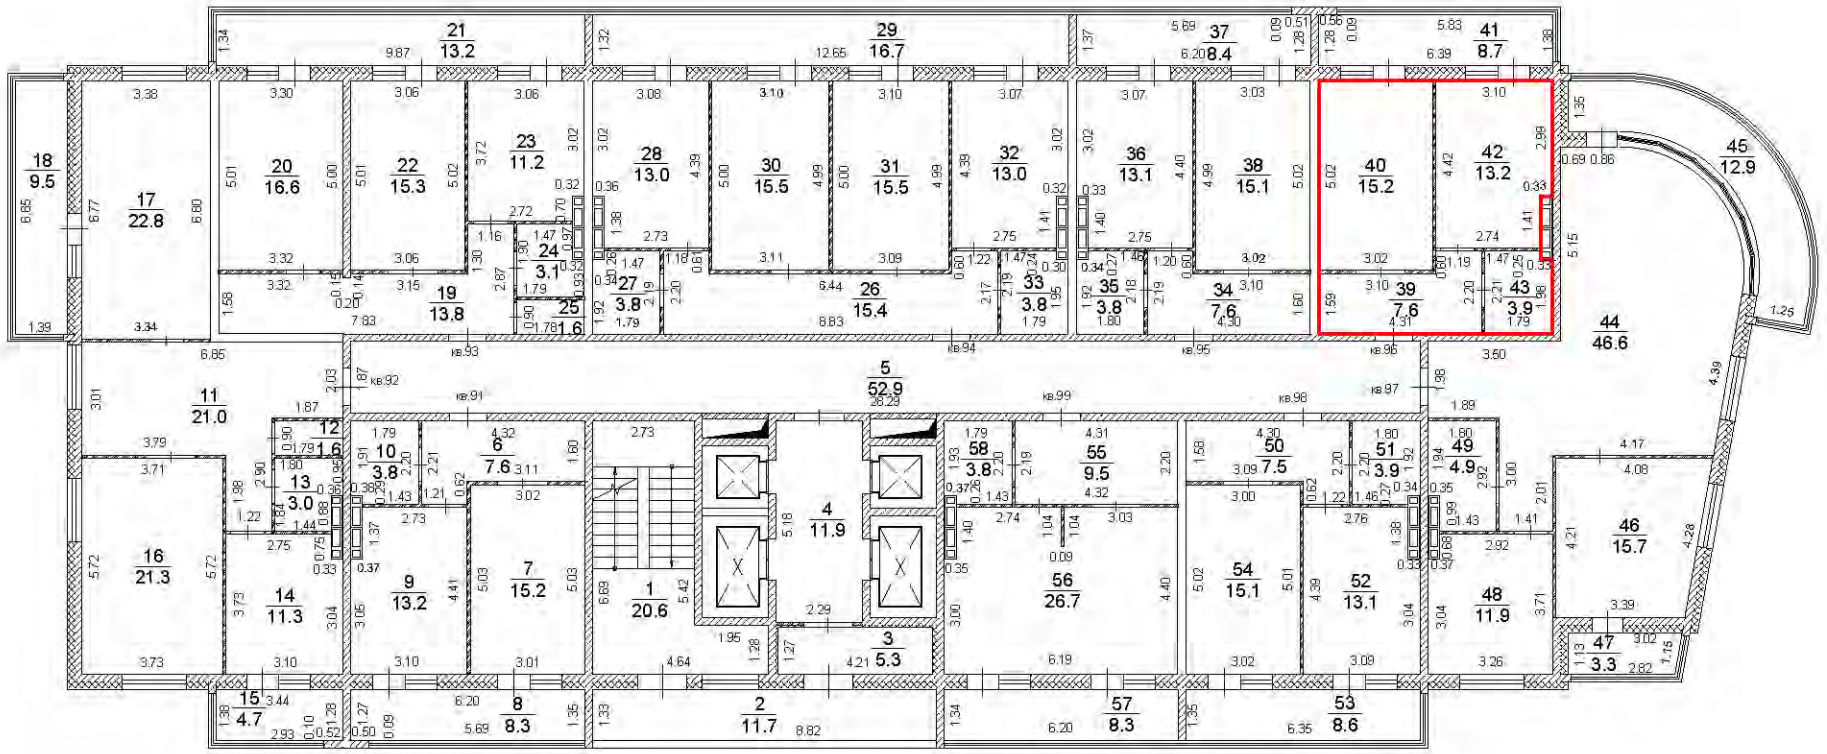


Условные обозначения:

- существующая часть здания,
- вновь образованная часть здания,
- часть границы вновь образованного помещения,

Масштаб 1:200

План этажа

12 этаж

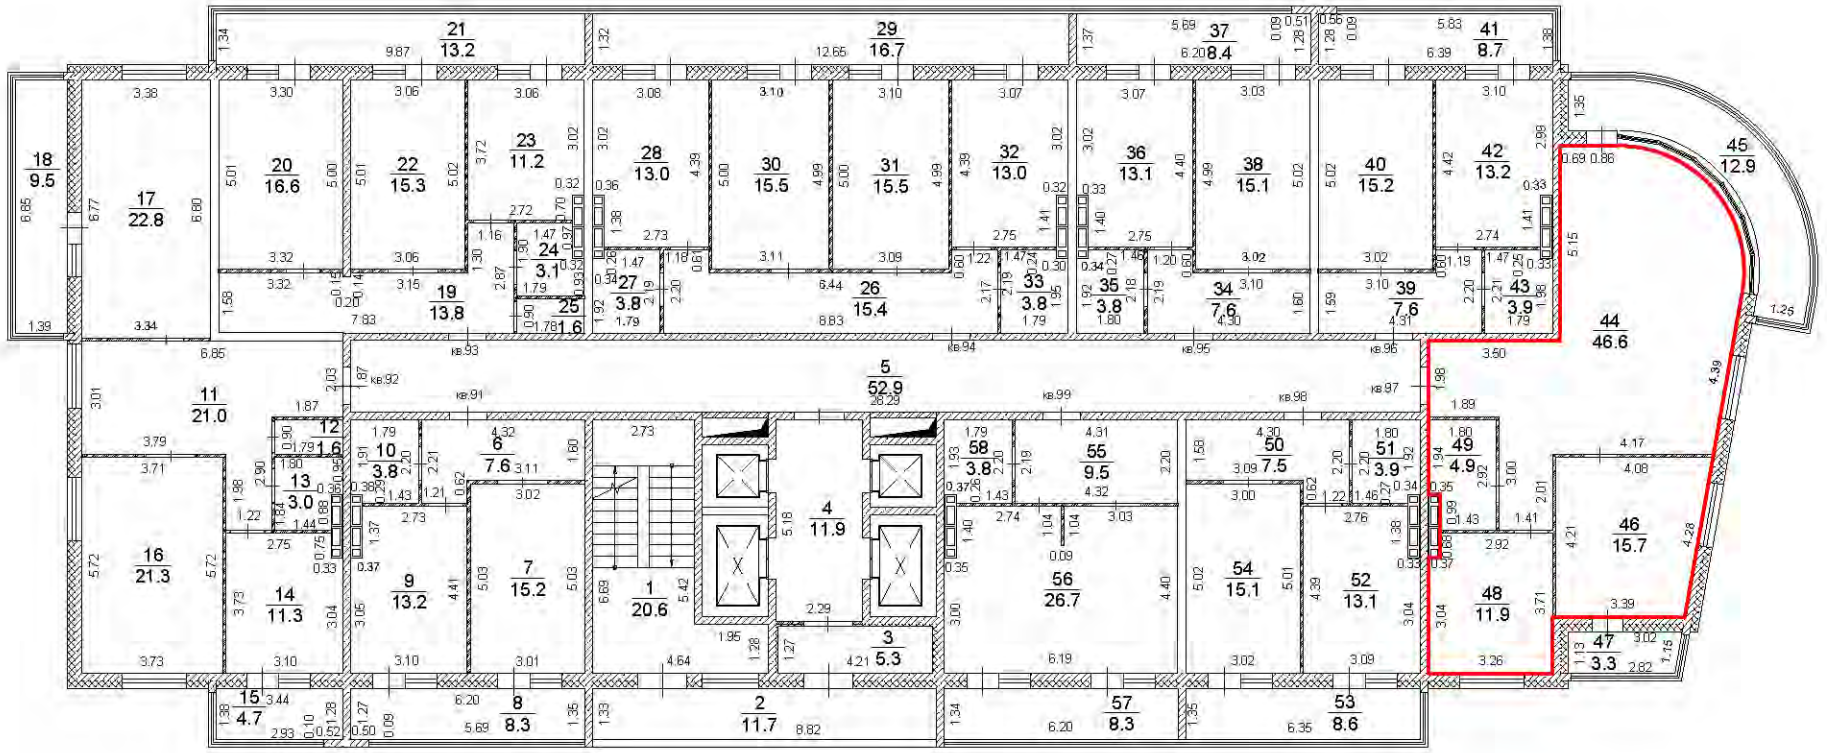


Условные обозначения:

- существующая часть здания,
- вновь образованная часть здания,
- часть границы вновь образованного помещения,

Масштаб 1:200

План этажа

12 этаж

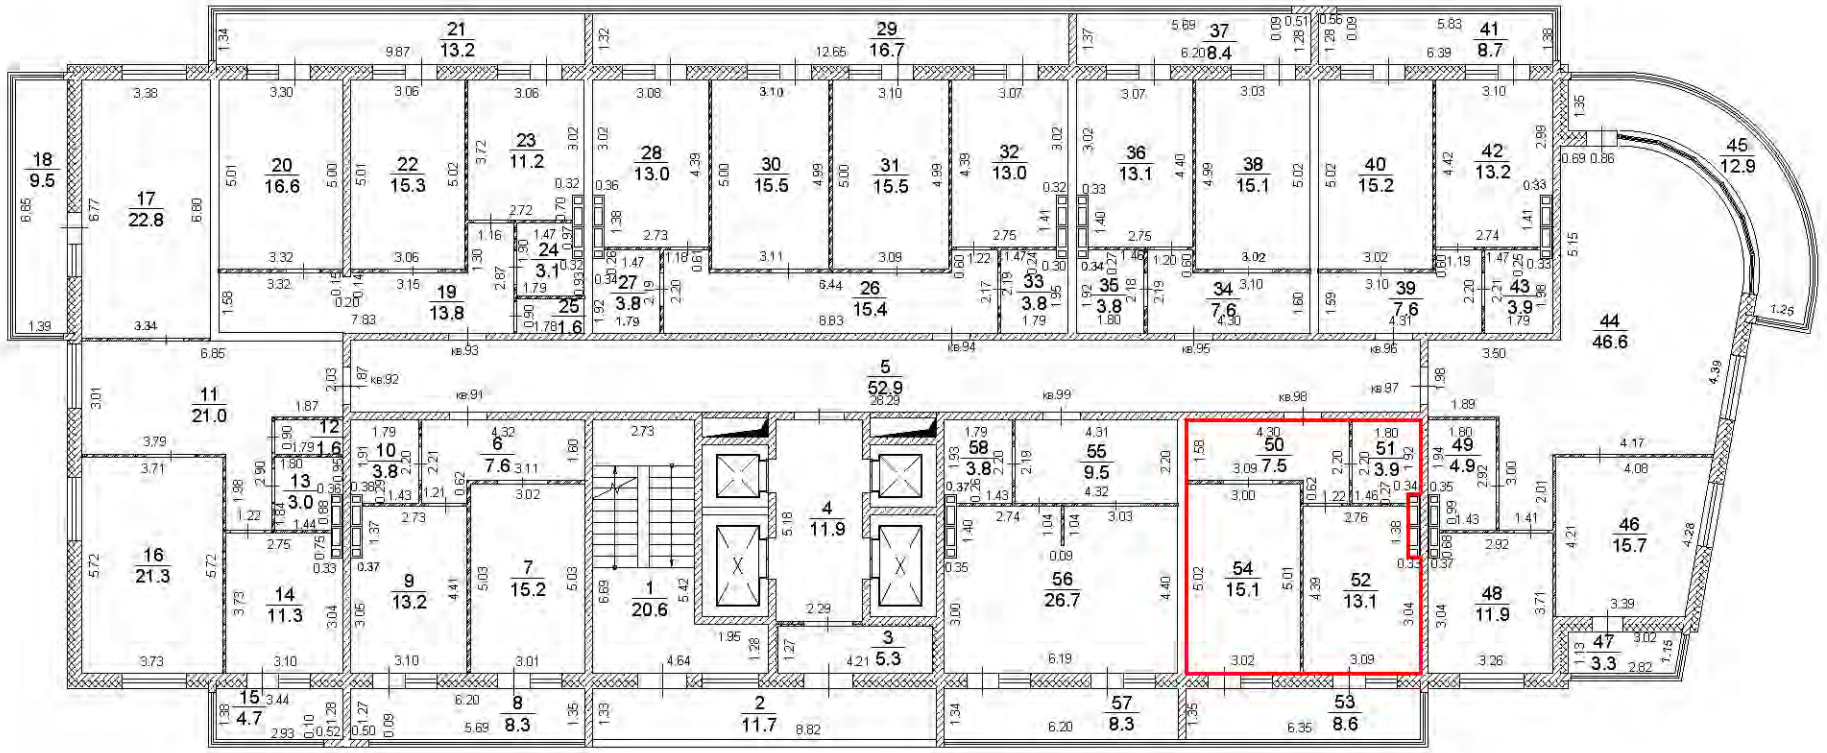


Условные обозначения:

- существующая часть здания,
- вновь образованная часть здания,
- часть границы вновь образованного помещения,

Масштаб 1:200

План этажа

12 этаж

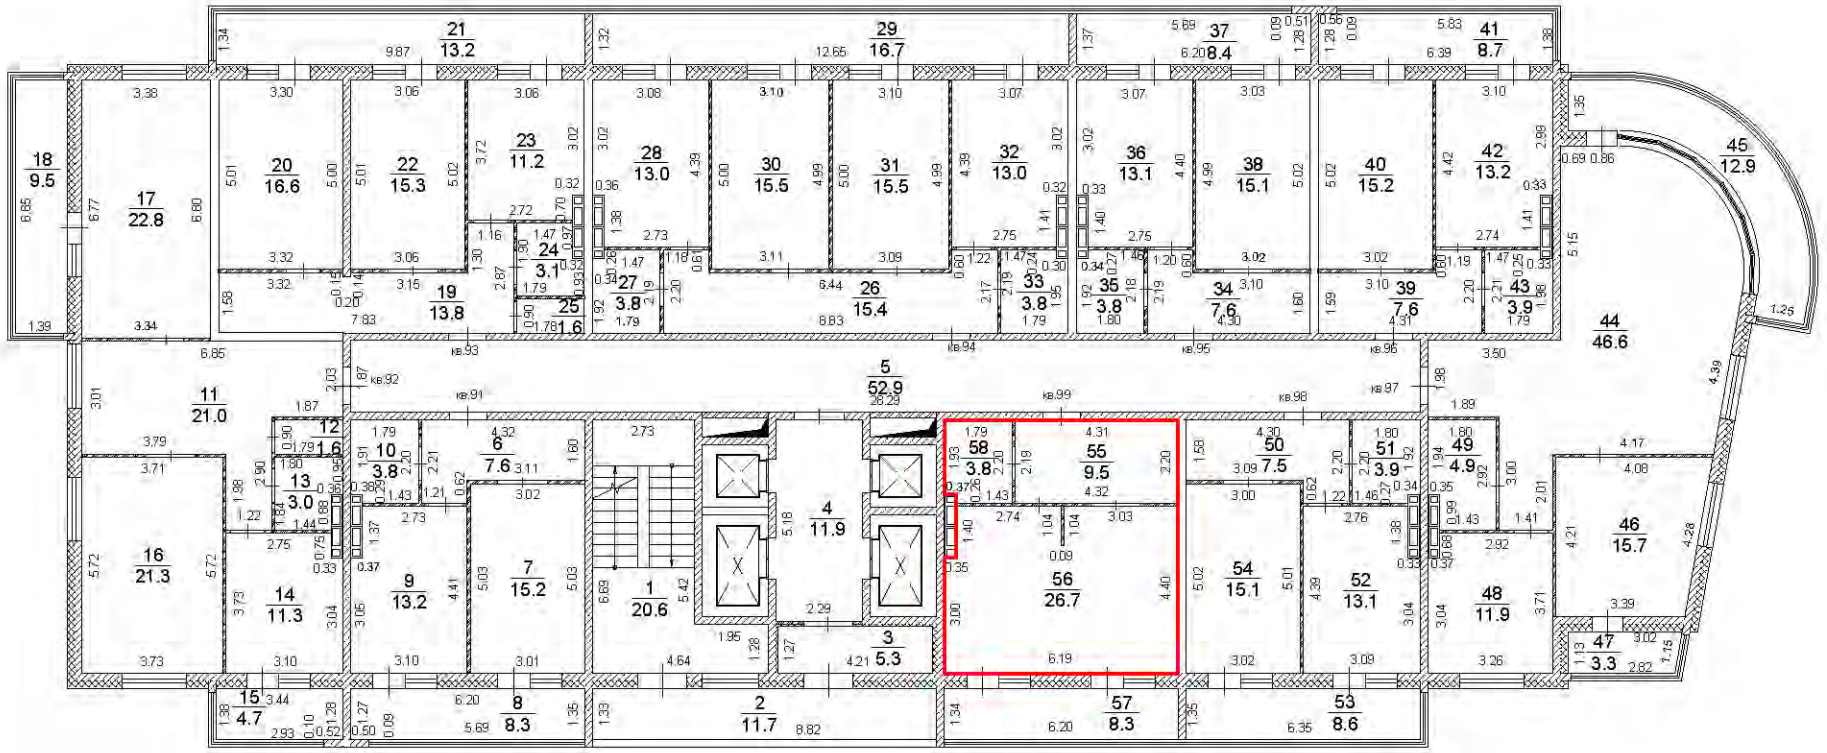


Условные обозначения:

- существующая часть здания,
- вновь образованная часть здания,
- часть границы вновь образованного помещения,

Масштаб 1:200

13 этаж

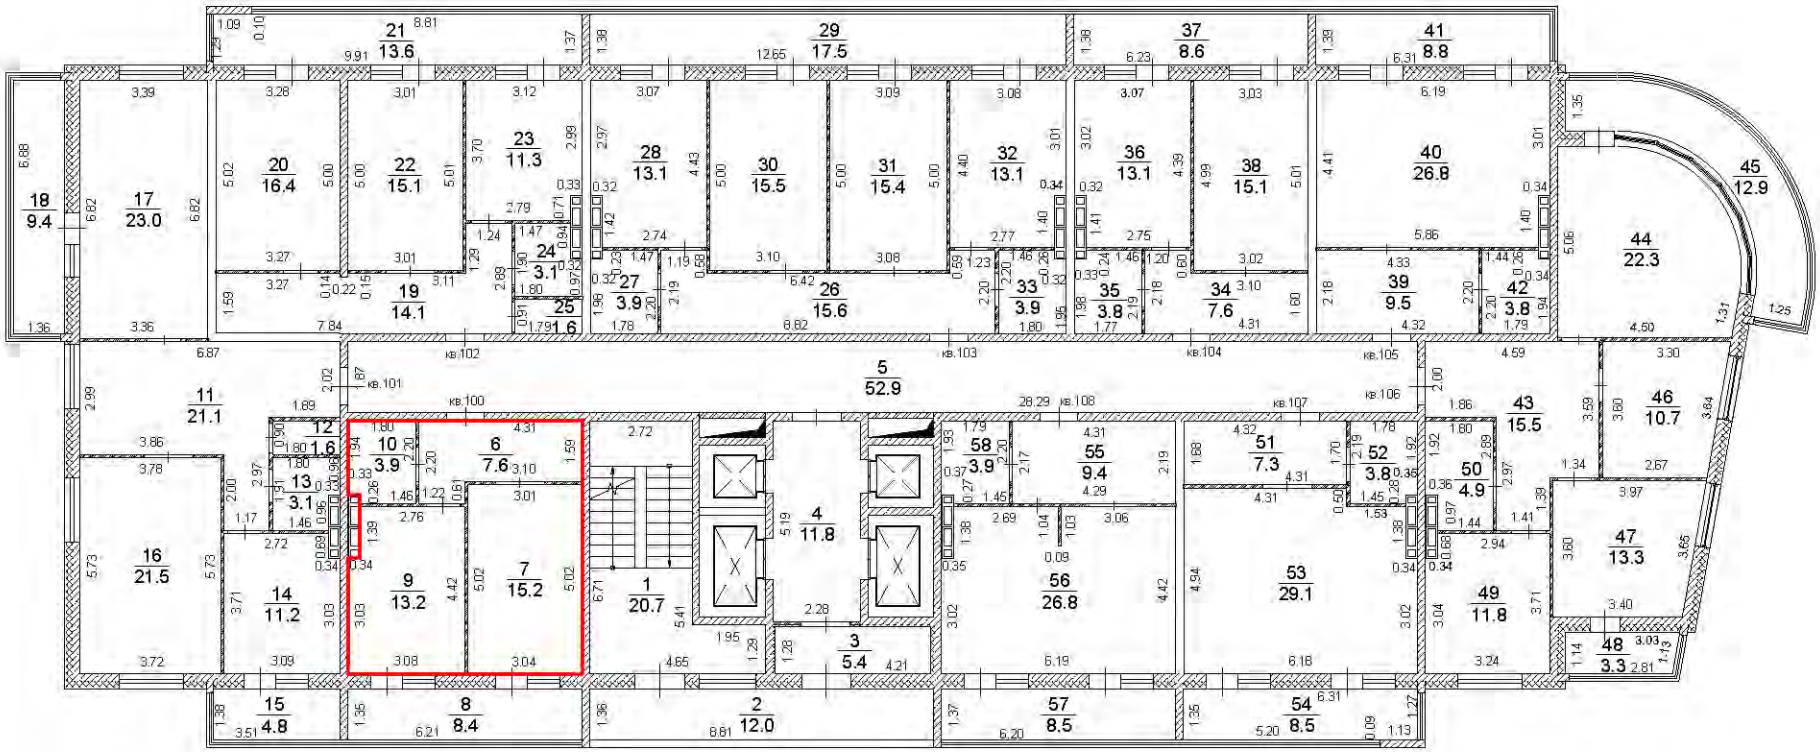


Условные обозначения:

- существующая часть здания,
- вновь образованная часть здания,
- часть границы вновь образованного помещения,

Масштаб 1:200

13 этаж

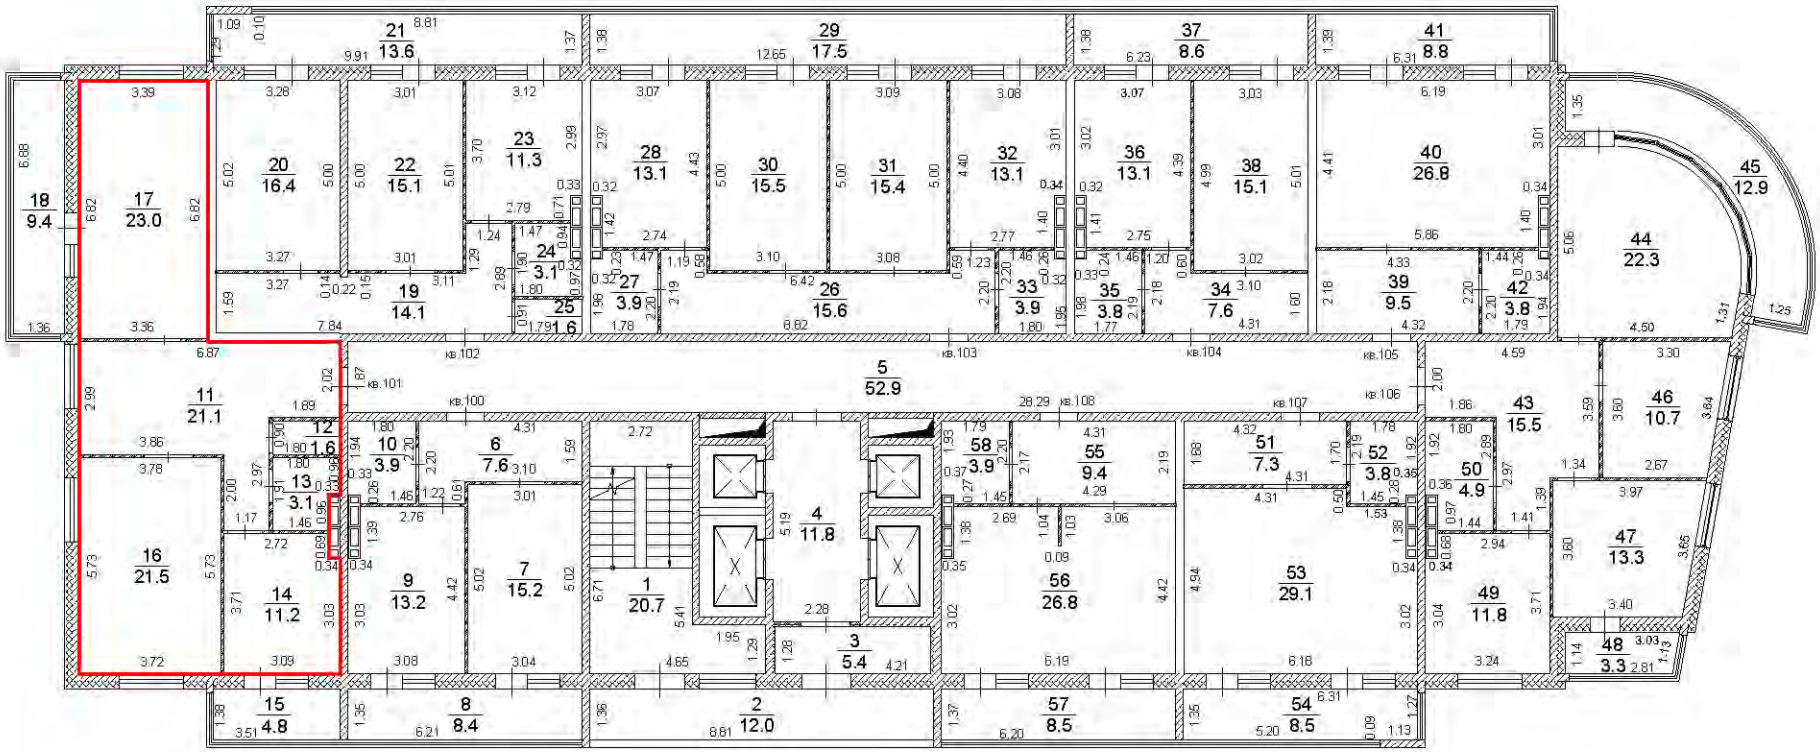


Условные обозначения:

- существующая часть здания,
- вновь образованная часть здания,
- часть границы вновь образованного помещения,

Масштаб 1:200

13 этаж

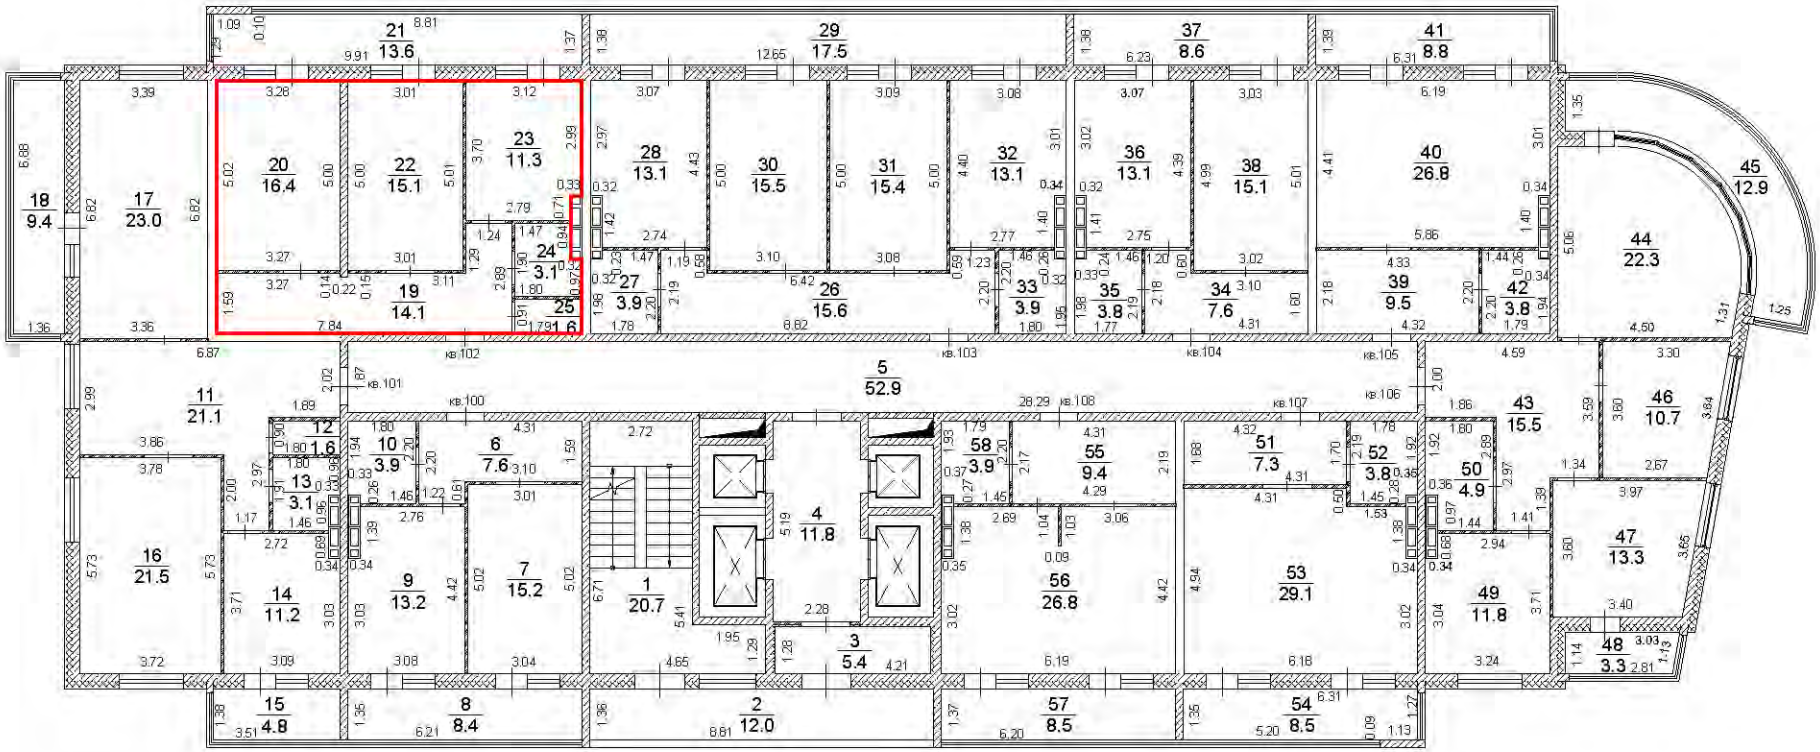


Условные обозначения:

- существующая часть здания,
- вновь образованная часть здания,
- часть границы вновь образованного помещения,

Масштаб 1:200

13 этаж

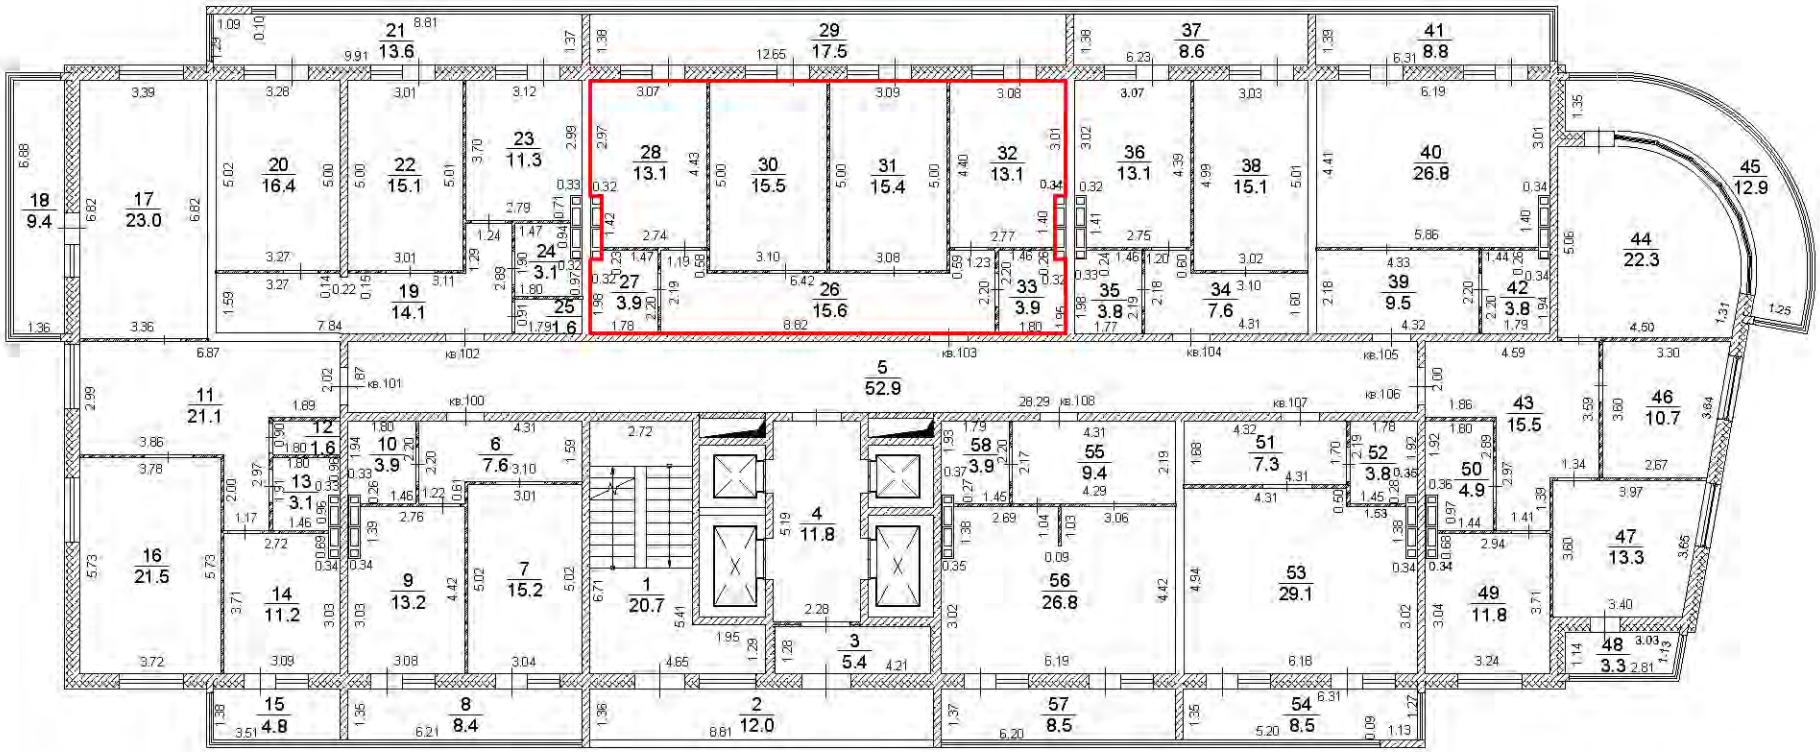


Условные обозначения:

- существующая часть здания,
- вновь образованная часть здания,
- часть границы вновь образованного помещения,

Масштаб 1:200

13 этаж

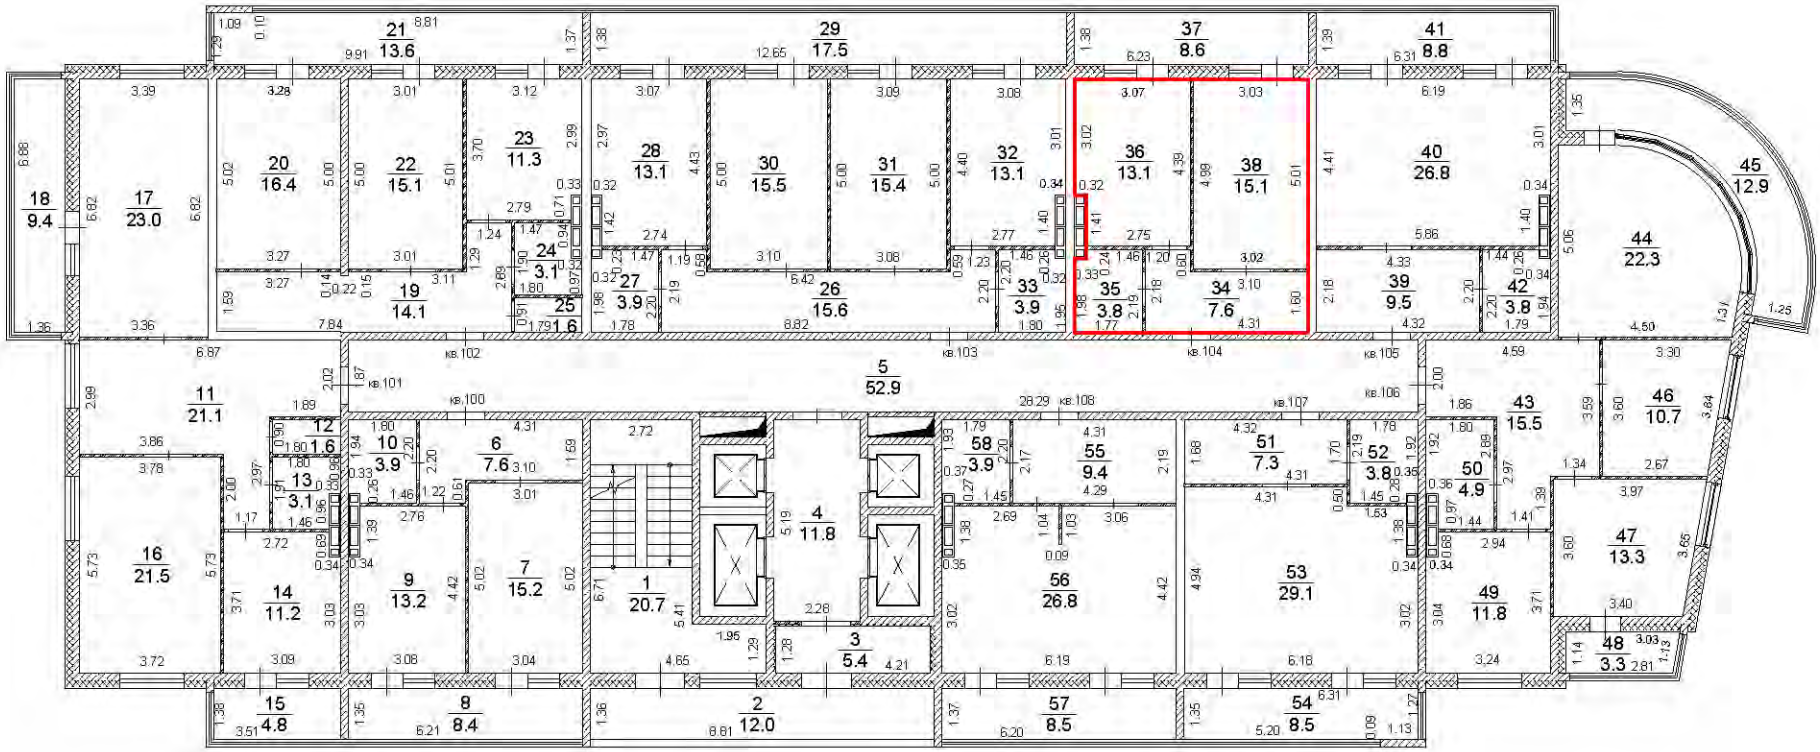


Условные обозначения:

- существующая часть здания,
- вновь образованная часть здания,
- часть границы вновь образованного помещения,

Масштаб 1:200

13 этаж

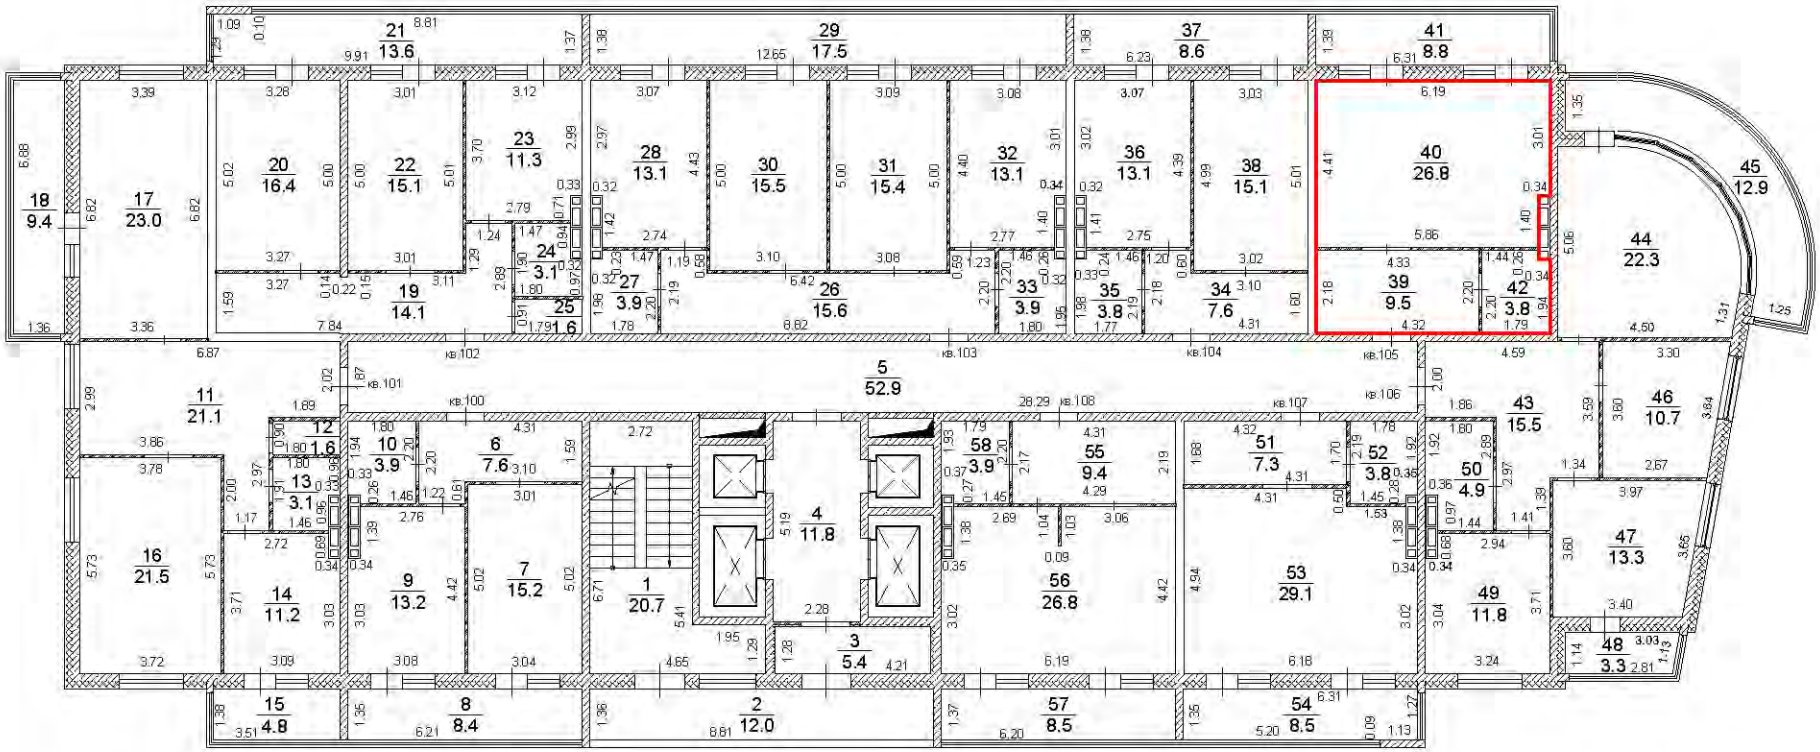


Условные обозначения:

- существующая часть здания,
- вновь образованная часть здания,
- часть границы вновь образованного помещения,

Масштаб 1:200

План этажа

13 этаж

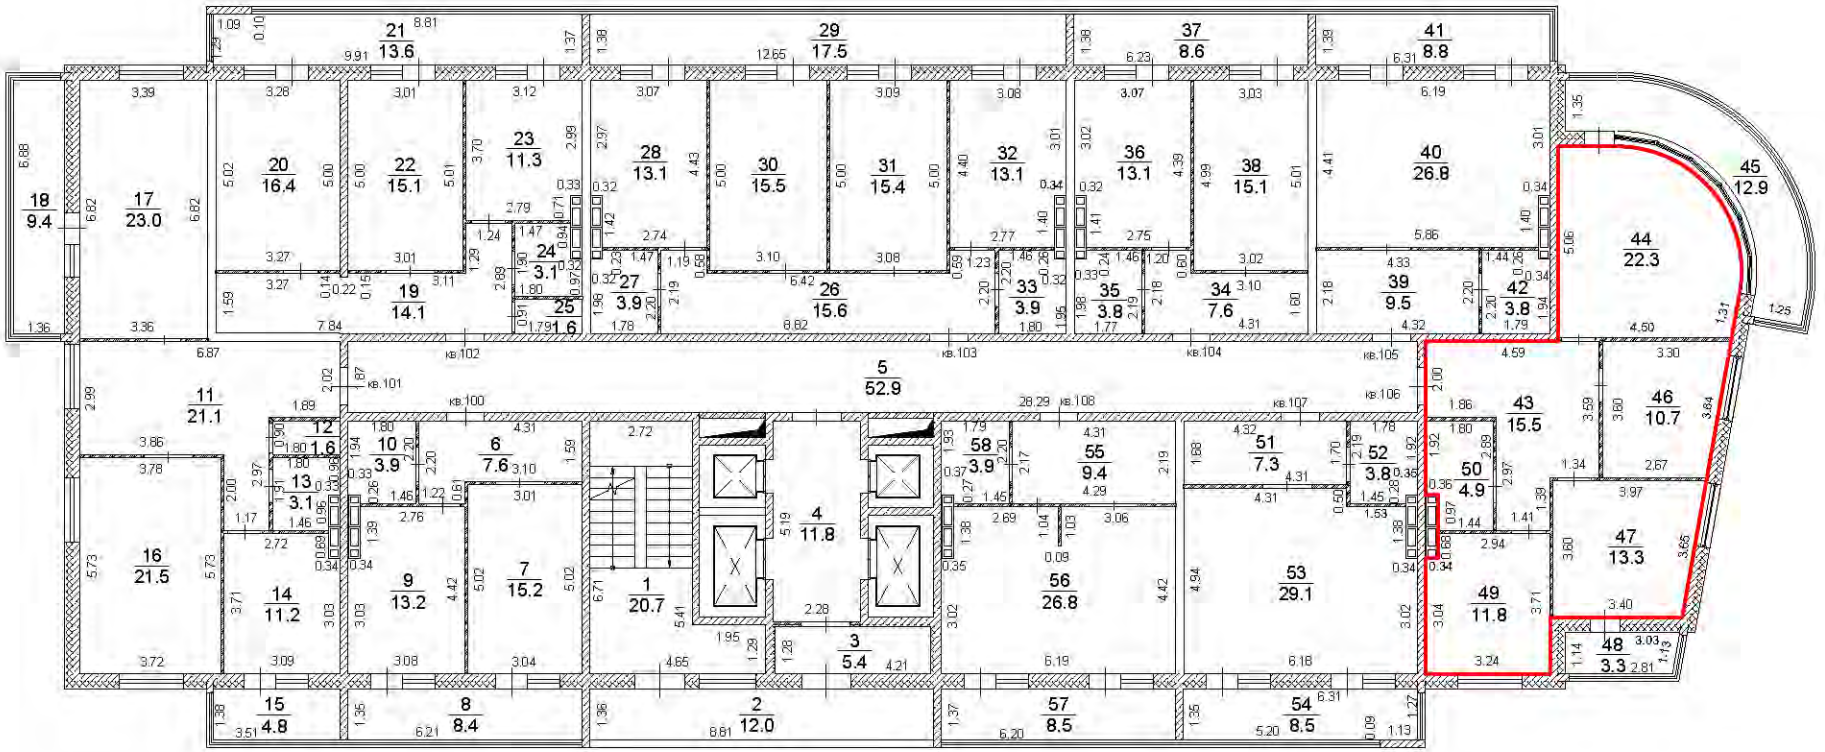


Условные обозначения:

- существующая часть здания,
- вновь образованная часть здания,
- часть границы вновь образованного помещения,

Масштаб 1:200

План этажа

13 этаж

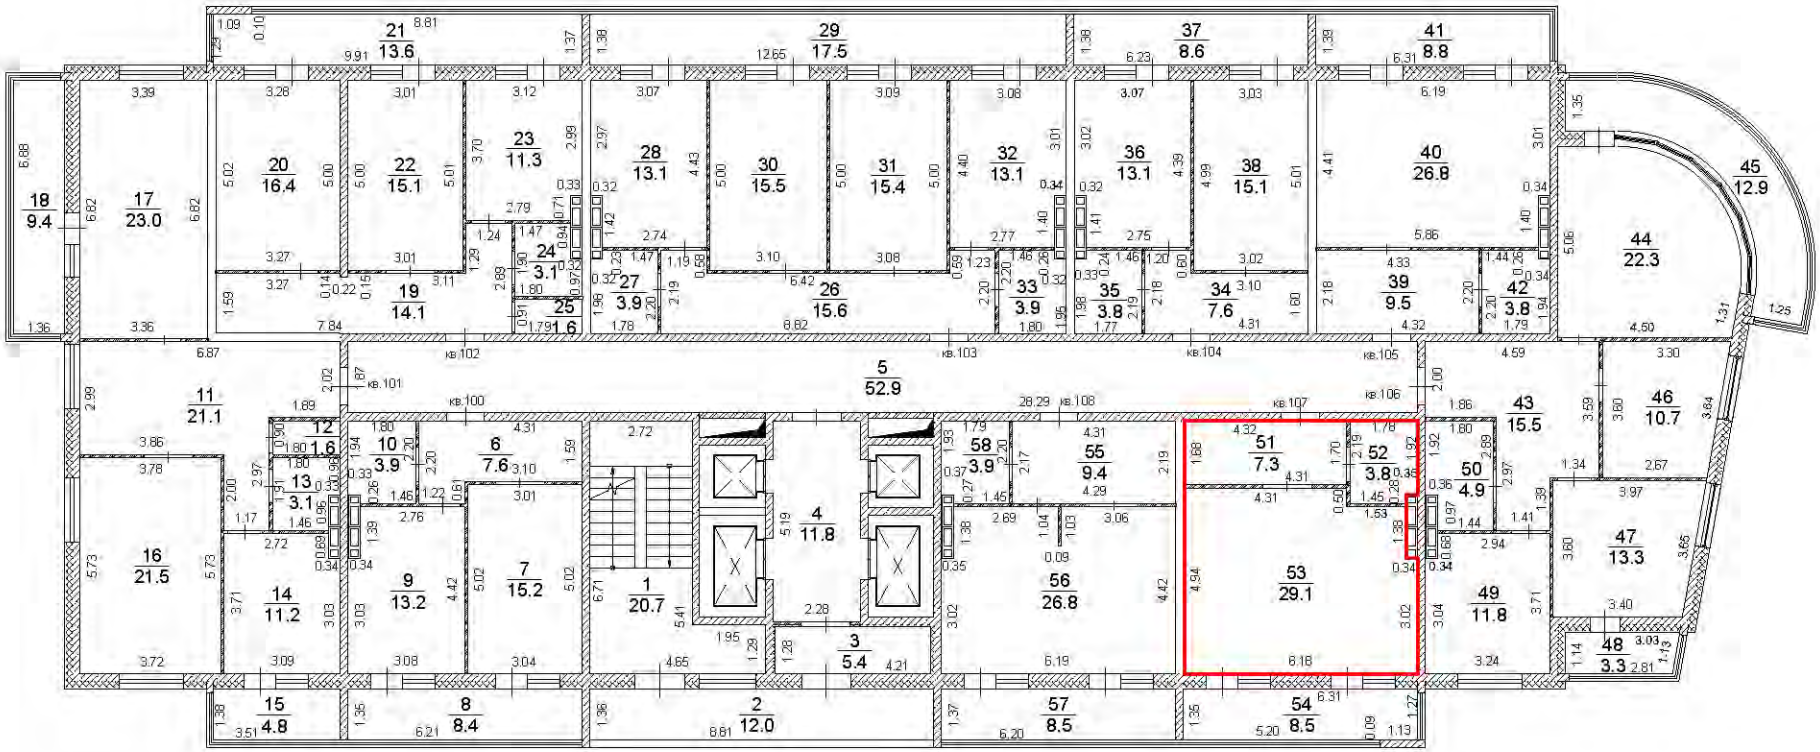


Условные обозначения:

- существующая часть здания,
- вновь образованная часть здания,
- часть границы вновь образованного помещения,

Масштаб 1:200

13 этаж

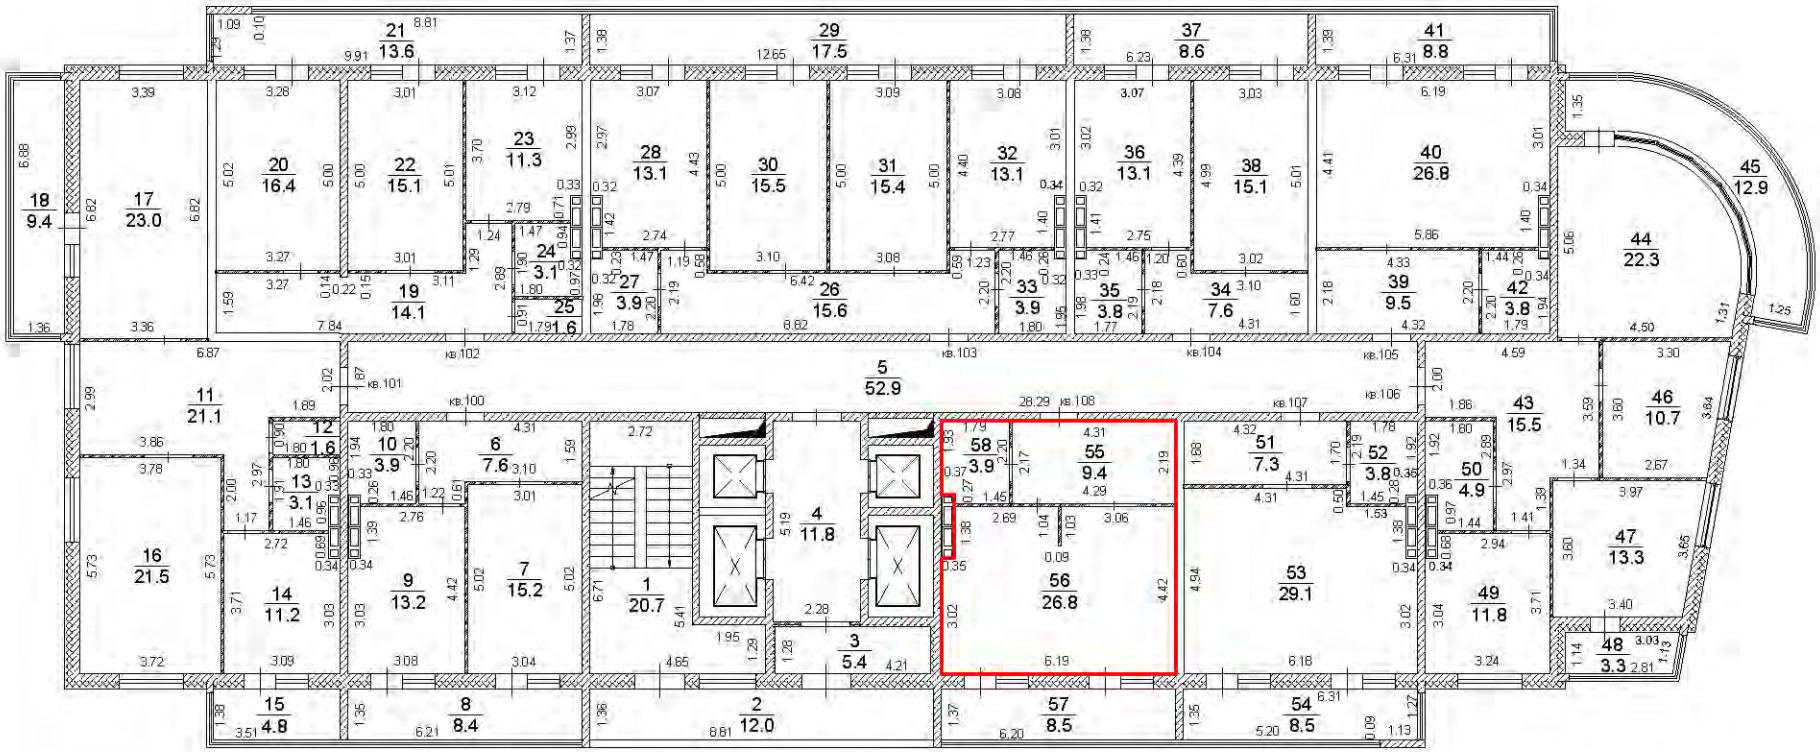


Условные обозначения:

- существующая часть здания,
- вновь образованная часть здания,
- часть границы вновь образованного помещения,

Масштаб 1:200

14 этаж

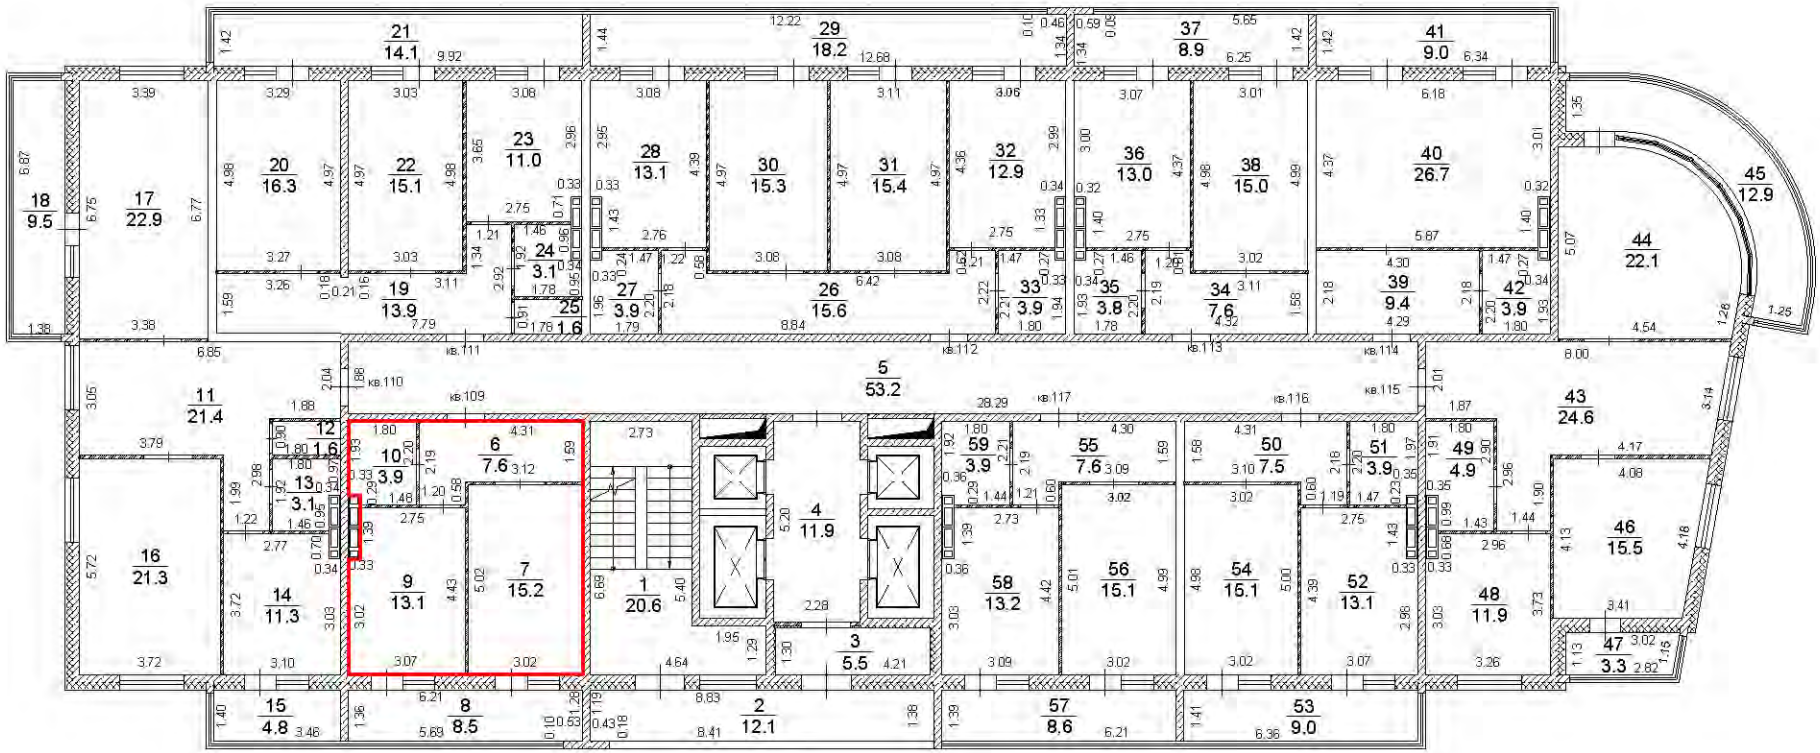


Условные обозначения:

- существующая часть здания,
- вновь образованная часть здания,
- часть границы вновь образованного помещения,

Масштаб 1:200

14 этаж

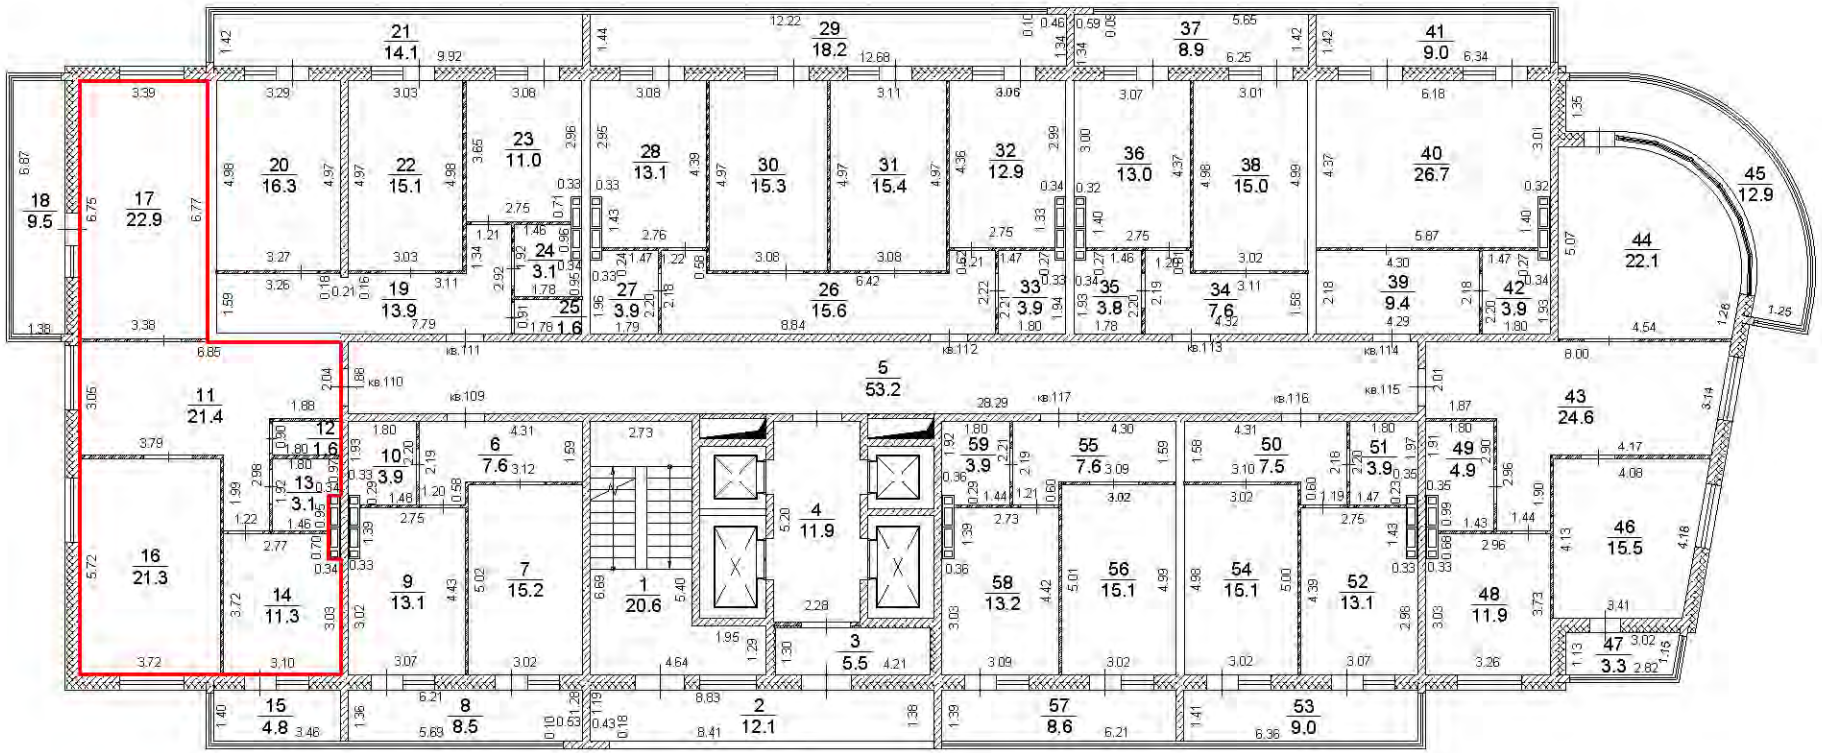


Условные обозначения:

- существующая часть здания,
- вновь образованная часть здания,
- часть границы вновь образованного помещения,

Масштаб 1:200

14 этаж

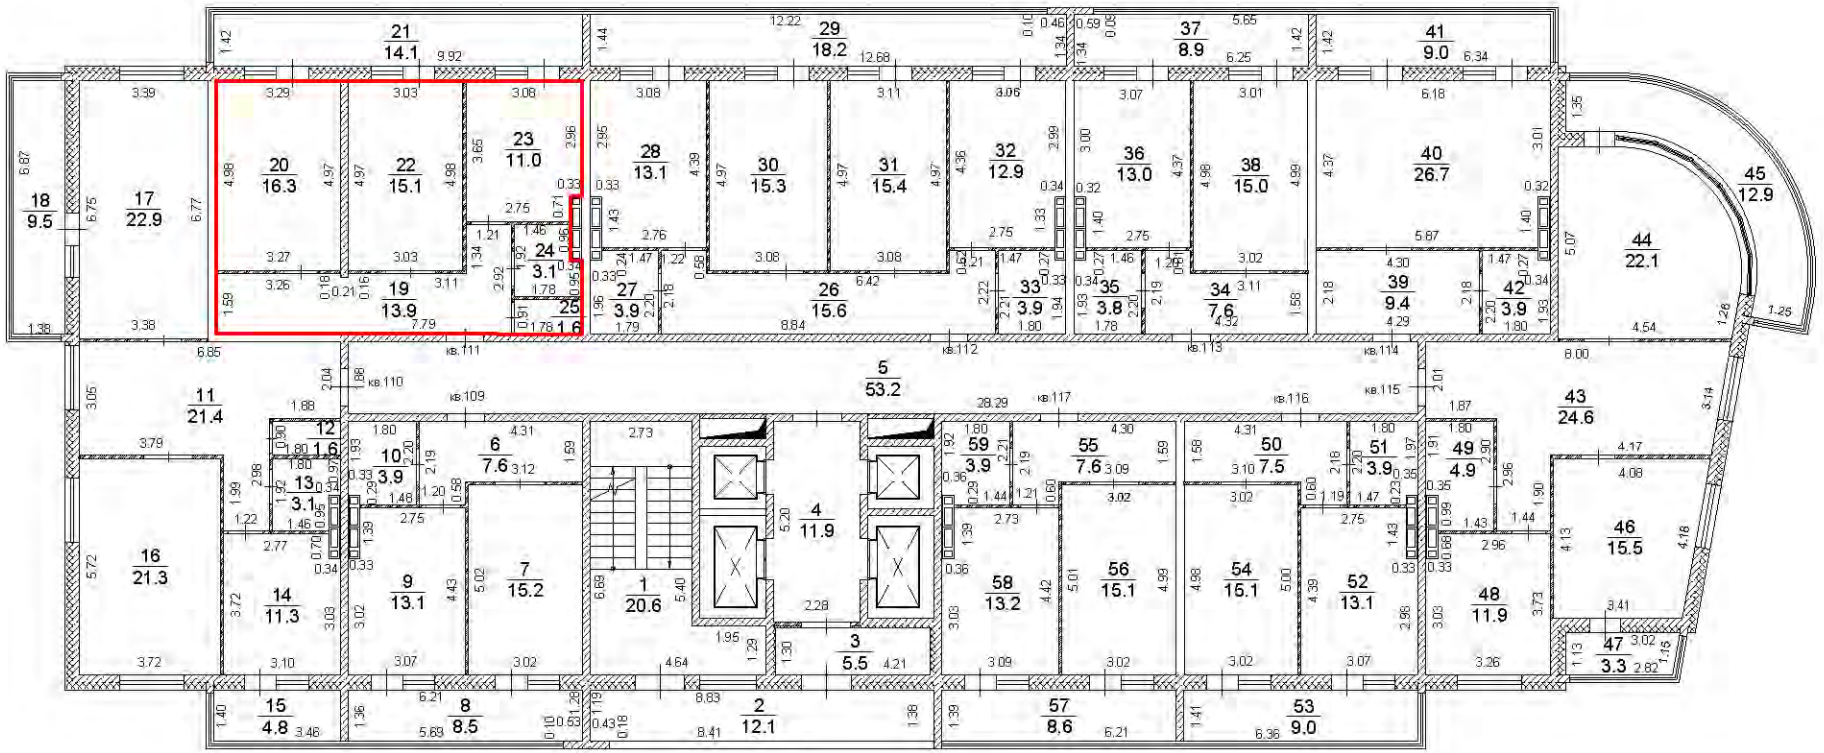


Условные обозначения:

- существующая часть здания,
- вновь образованная часть здания,
- часть границы вновь образованного помещения,

Масштаб 1:200

14 этаж

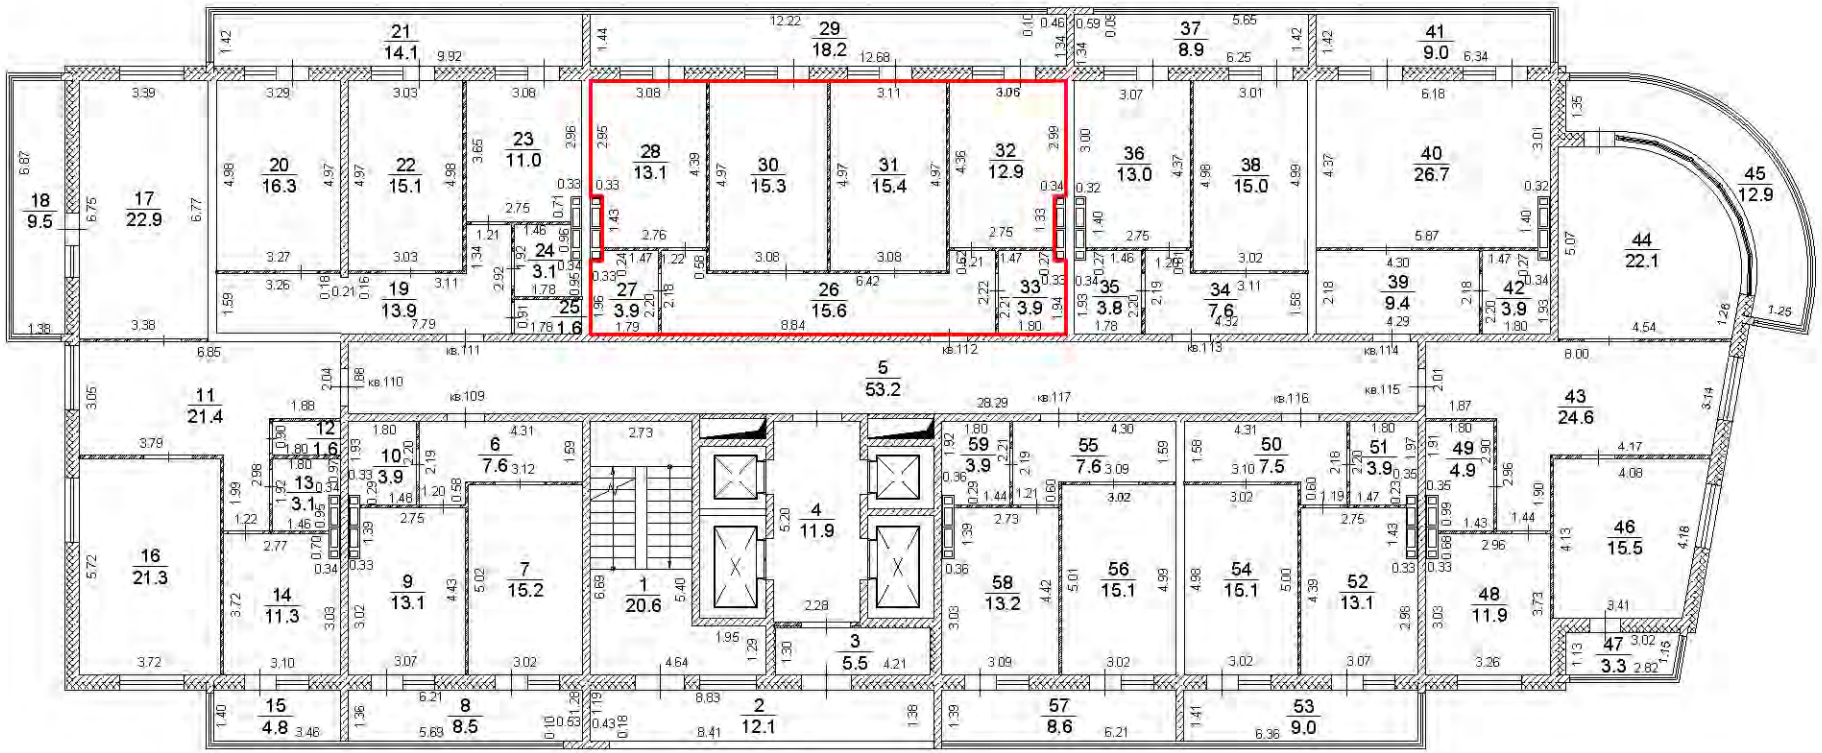


Условные обозначения:

- существующая часть здания,
- вновь образованная часть здания,
- часть границы вновь образованного помещения,

Масштаб 1:200

14 этаж

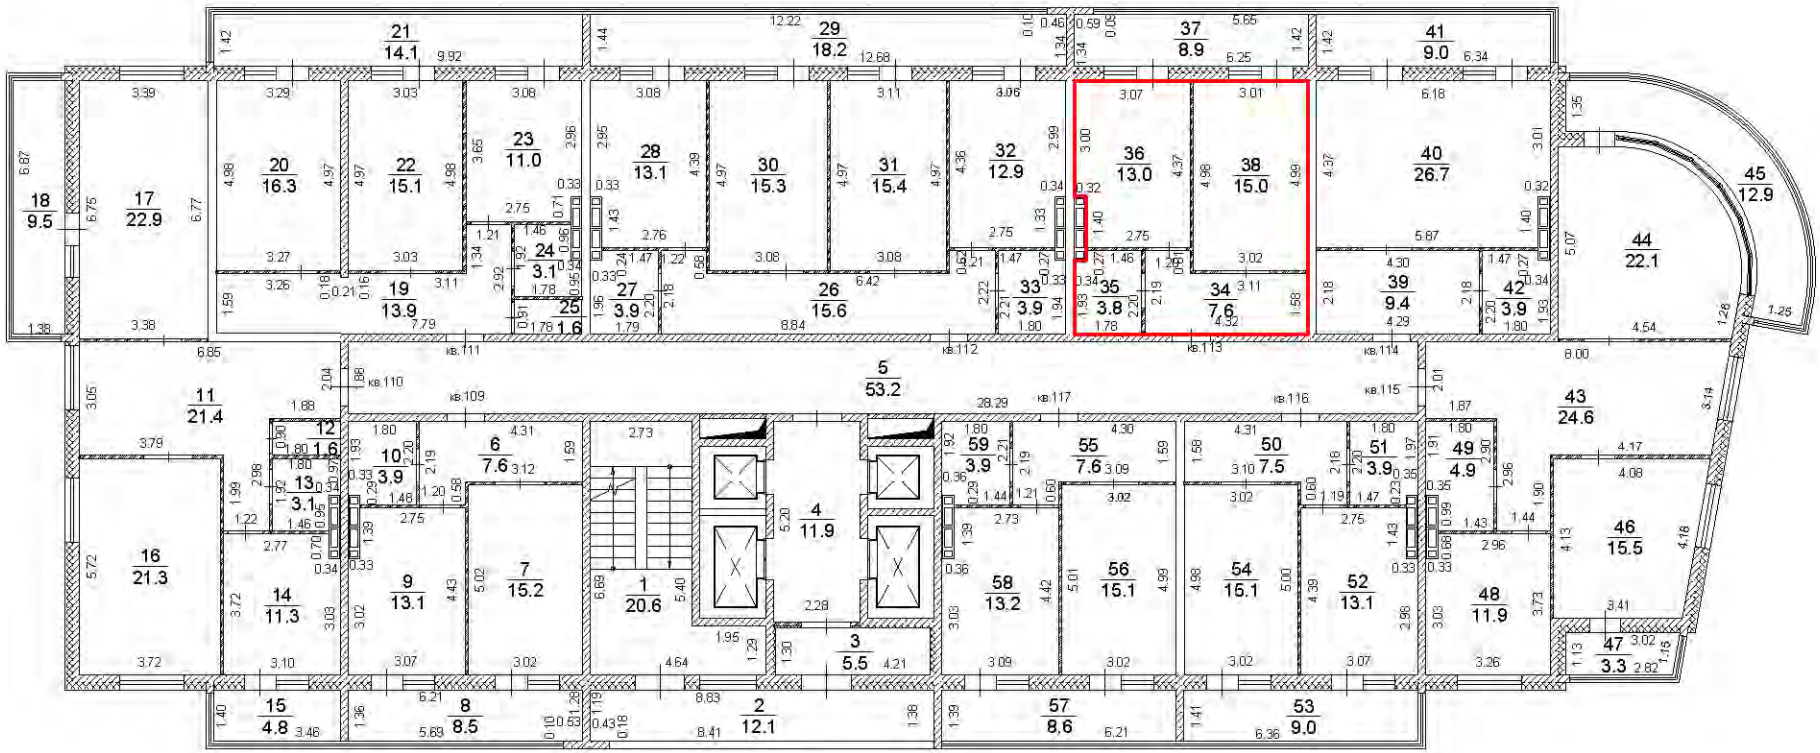


Условные обозначения:

- существующая часть здания,
- вновь образованная часть здания,
- часть границы вновь образованного помещения,

Масштаб 1:200

14 этаж

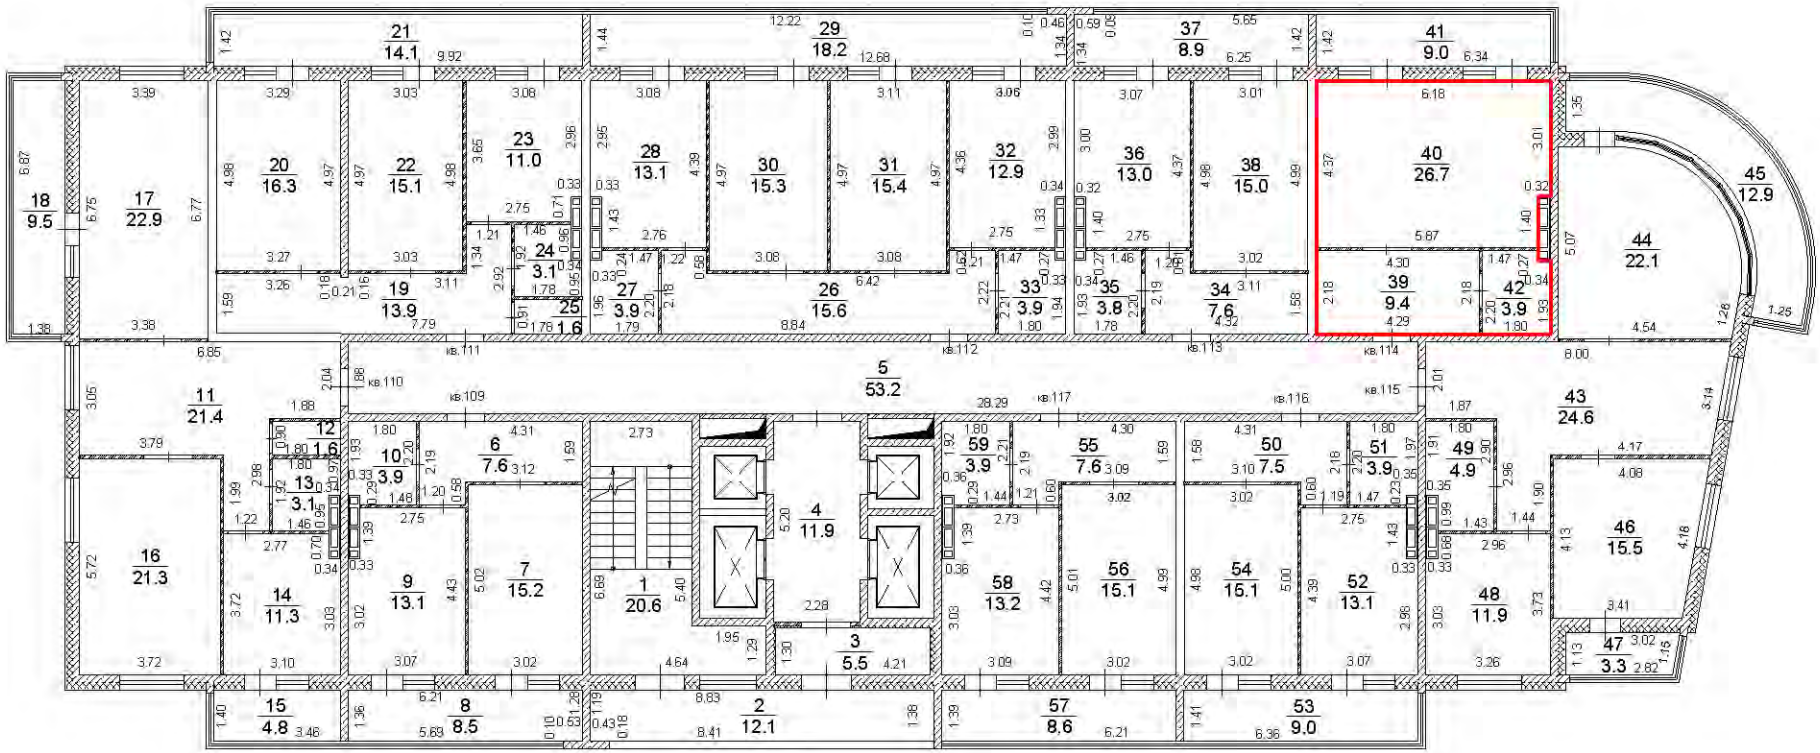


Условные обозначения:

- существующая часть здания,
- вновь образованная часть здания,
- часть границы вновь образованного помещения,

Масштаб 1:200

14 этаж

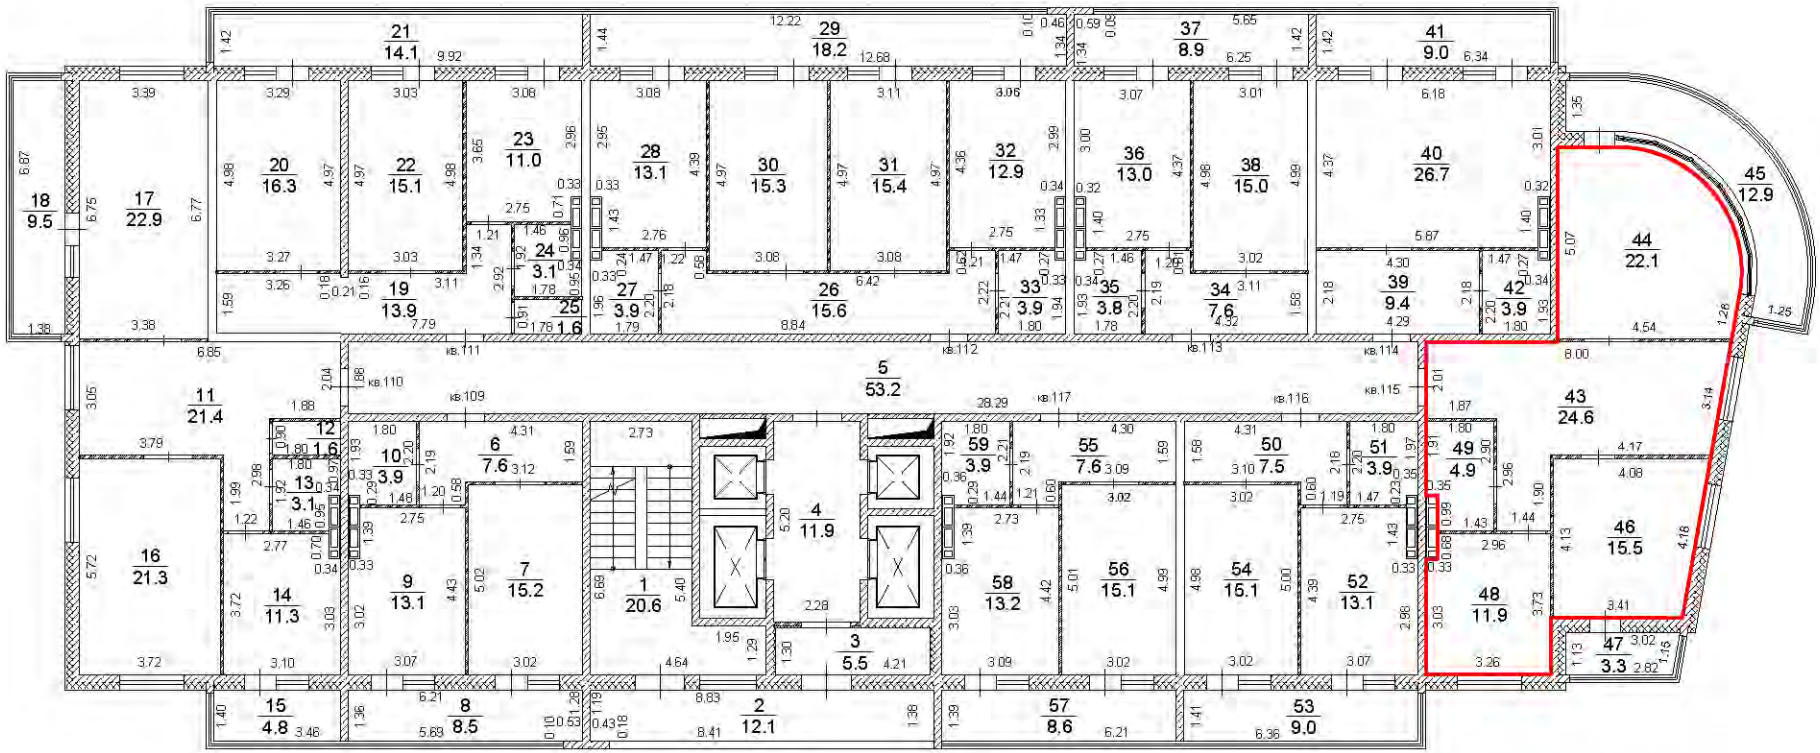


Условные обозначения:

- существующая часть здания,
- вновь образованная часть здания,
- часть границы вновь образованного помещения,

Масштаб 1:200

14 этаж

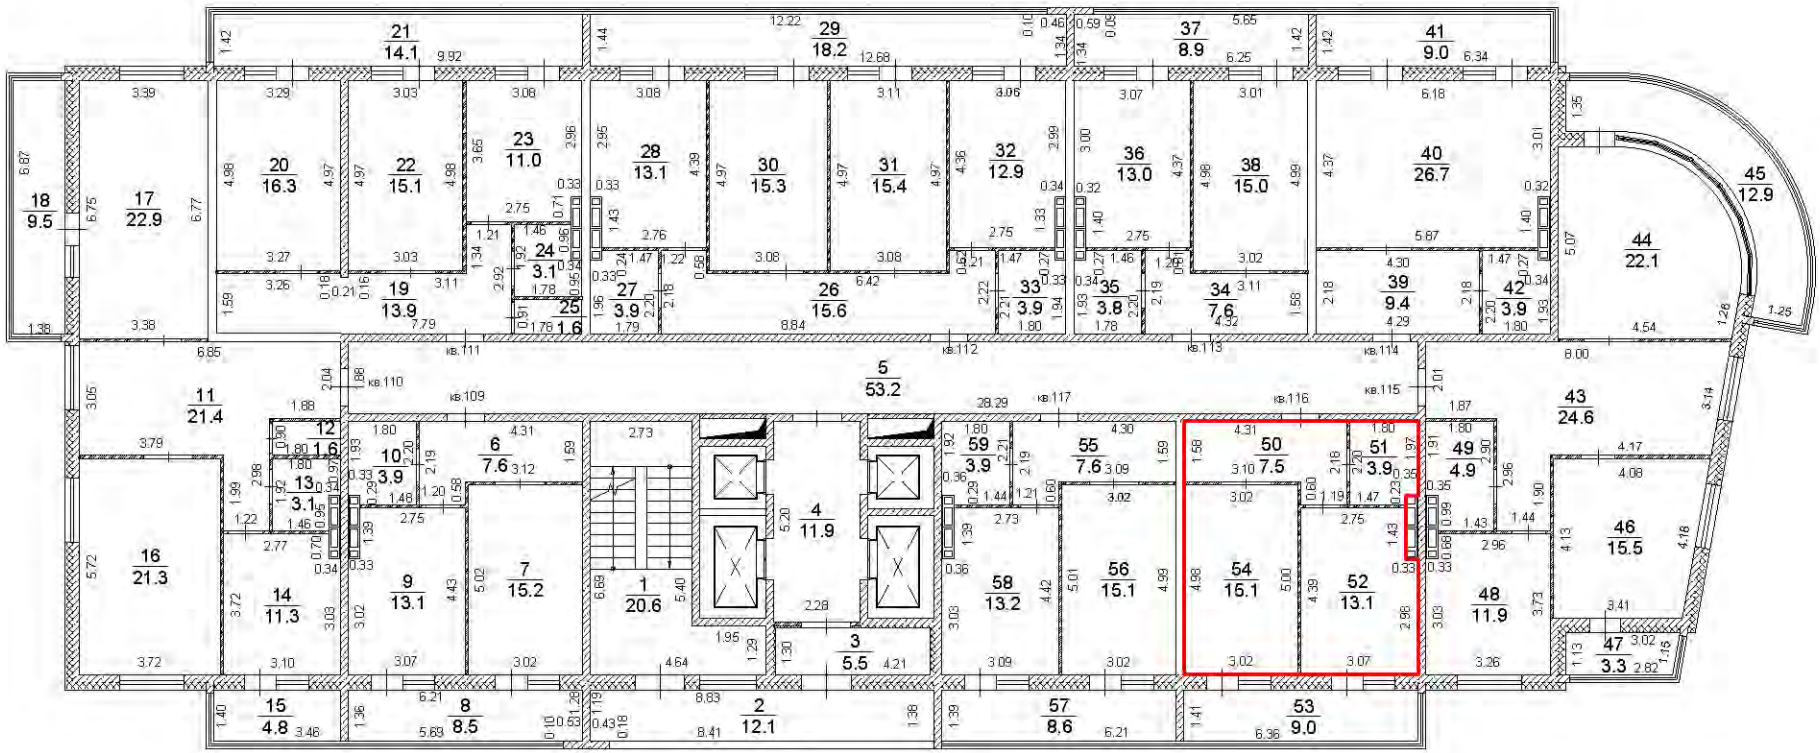


Условные обозначения:

- существующая часть здания,
- вновь образованная часть здания,
- часть границы вновь образованного помещения,

Масштаб 1:200

14 этаж

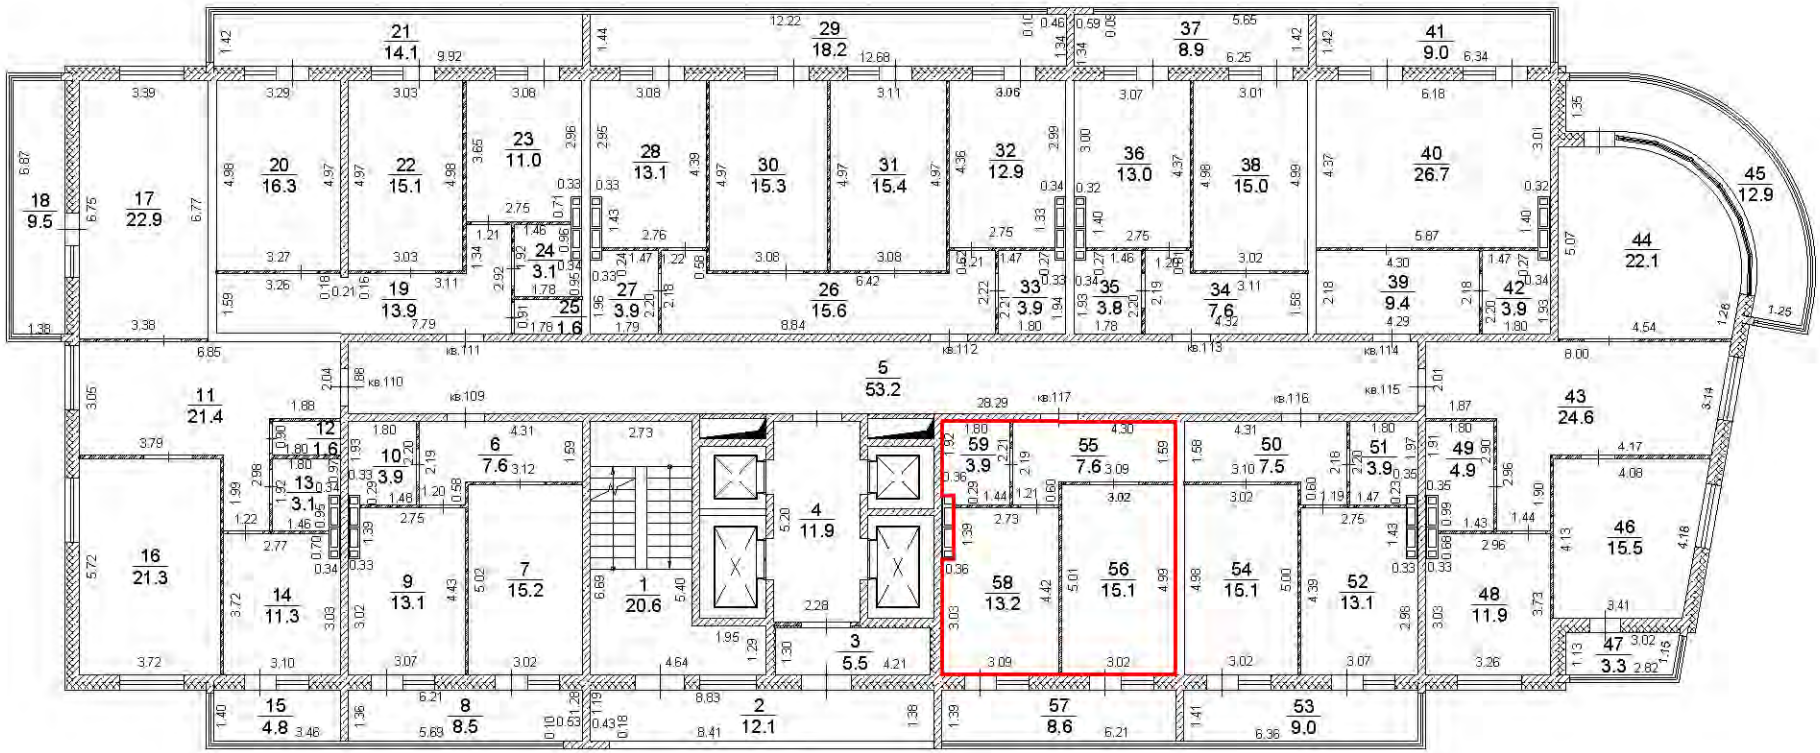


Условные обозначения:

- существующая часть здания,
- вновь образованная часть здания,
- часть границы вновь образованного помещения,

Масштаб 1:200

План этажа

15 этаж

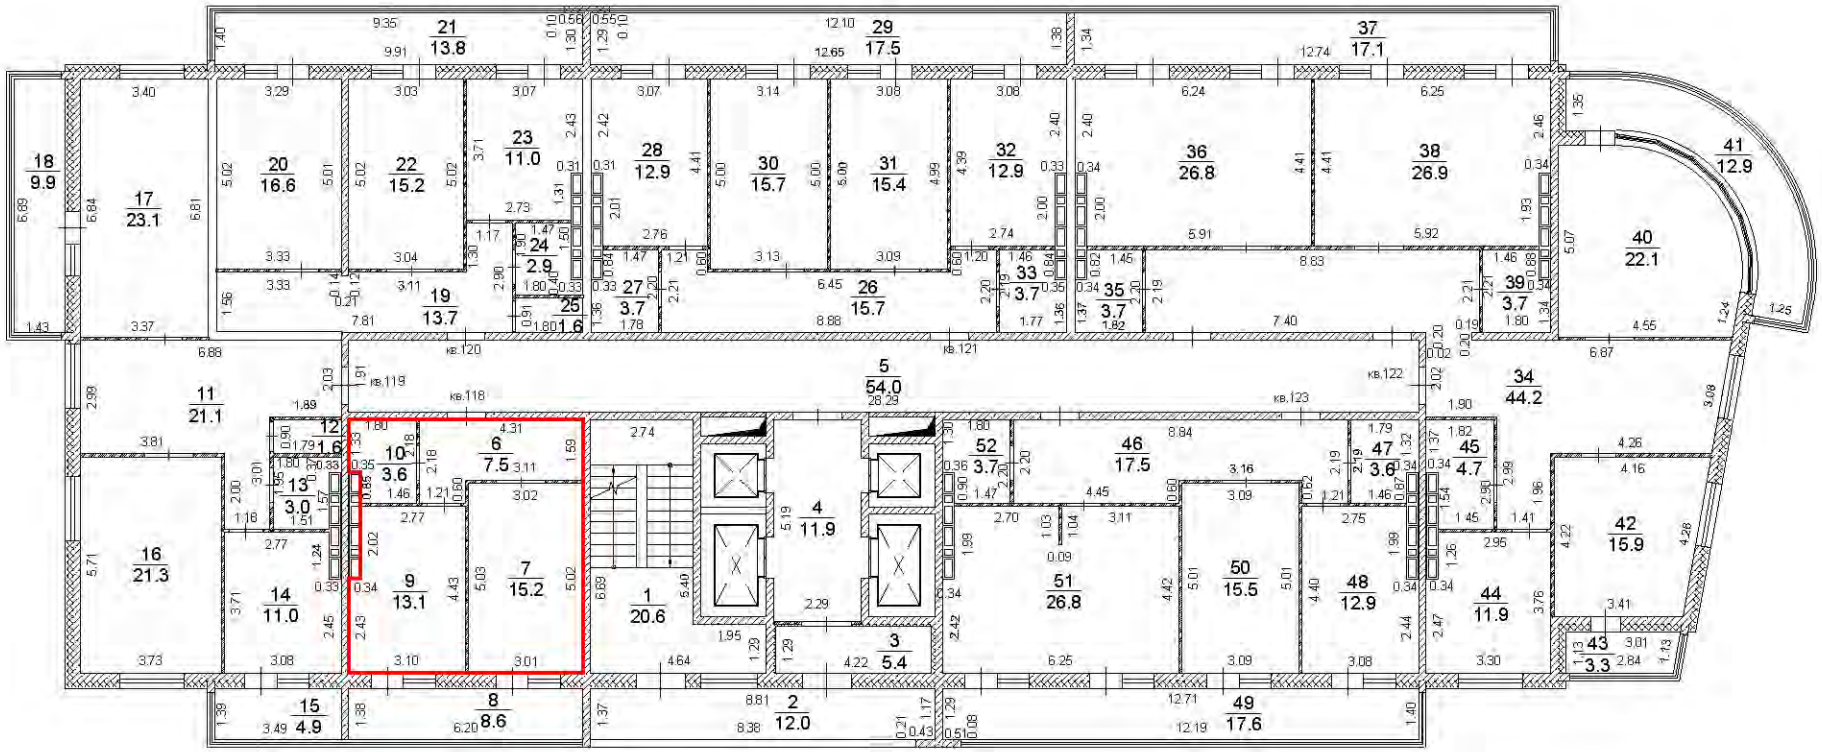


Условные обозначения:

- существующая часть здания,
- вновь образованная часть здания,
- часть границы вновь образованного помещения,

Масштаб 1:200

План этажа

15 этаж

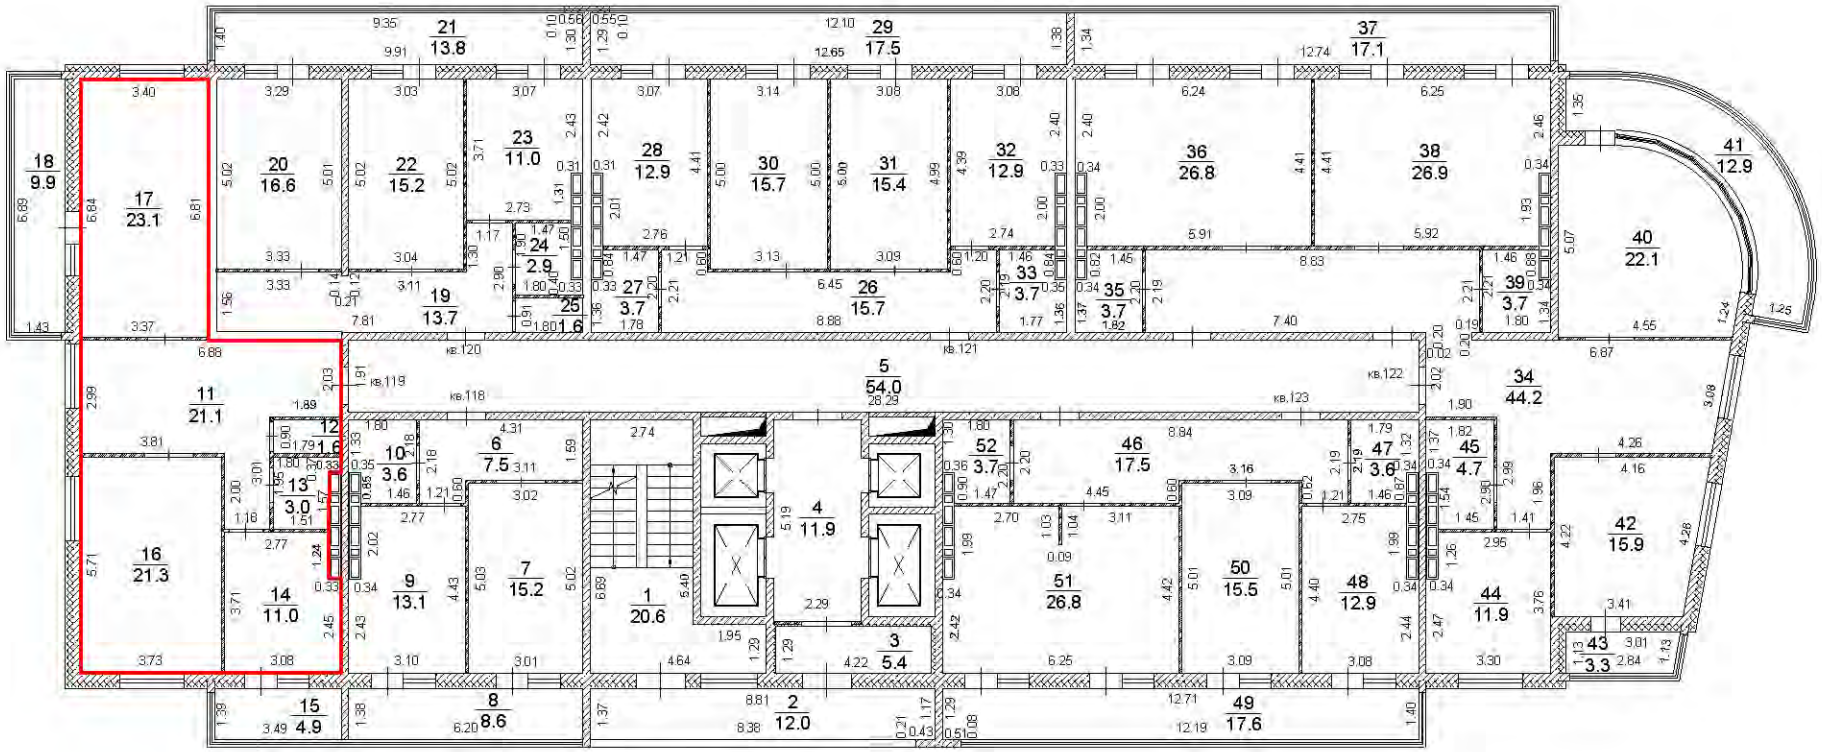


Условные обозначения:

- существующая часть здания,
- вновь образованная часть здания,
- часть границы вновь образованного помещения,

Масштаб 1:200

План этажа

15 этаж

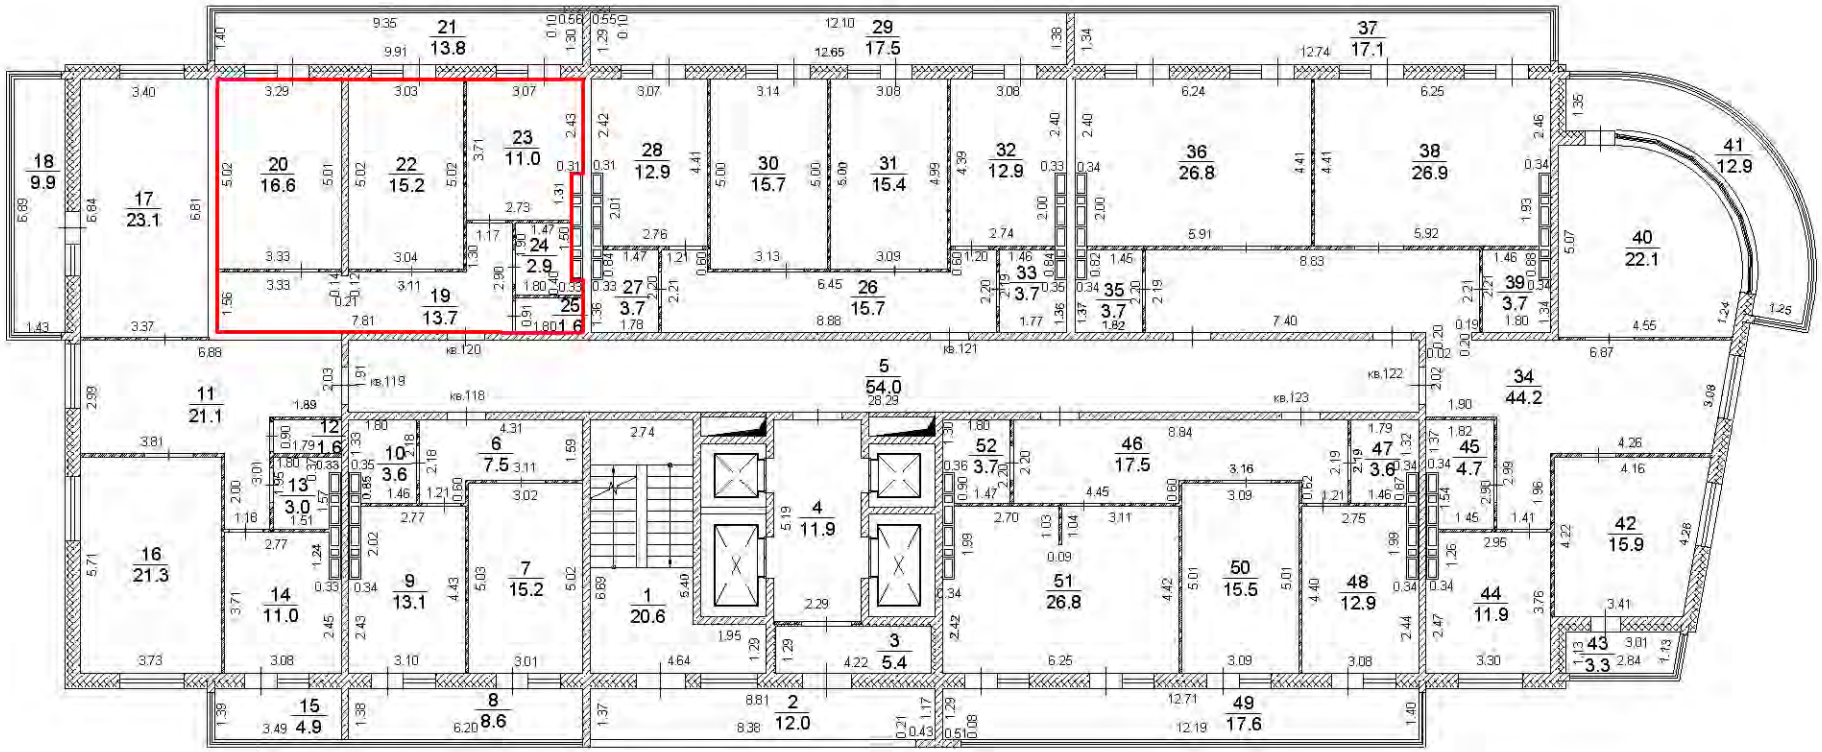


Условные обозначения:

- существующая часть здания,
- вновь образованная часть здания,
- часть границы вновь образованного помещения,

Масштаб 1:200

План этажа

15 этаж

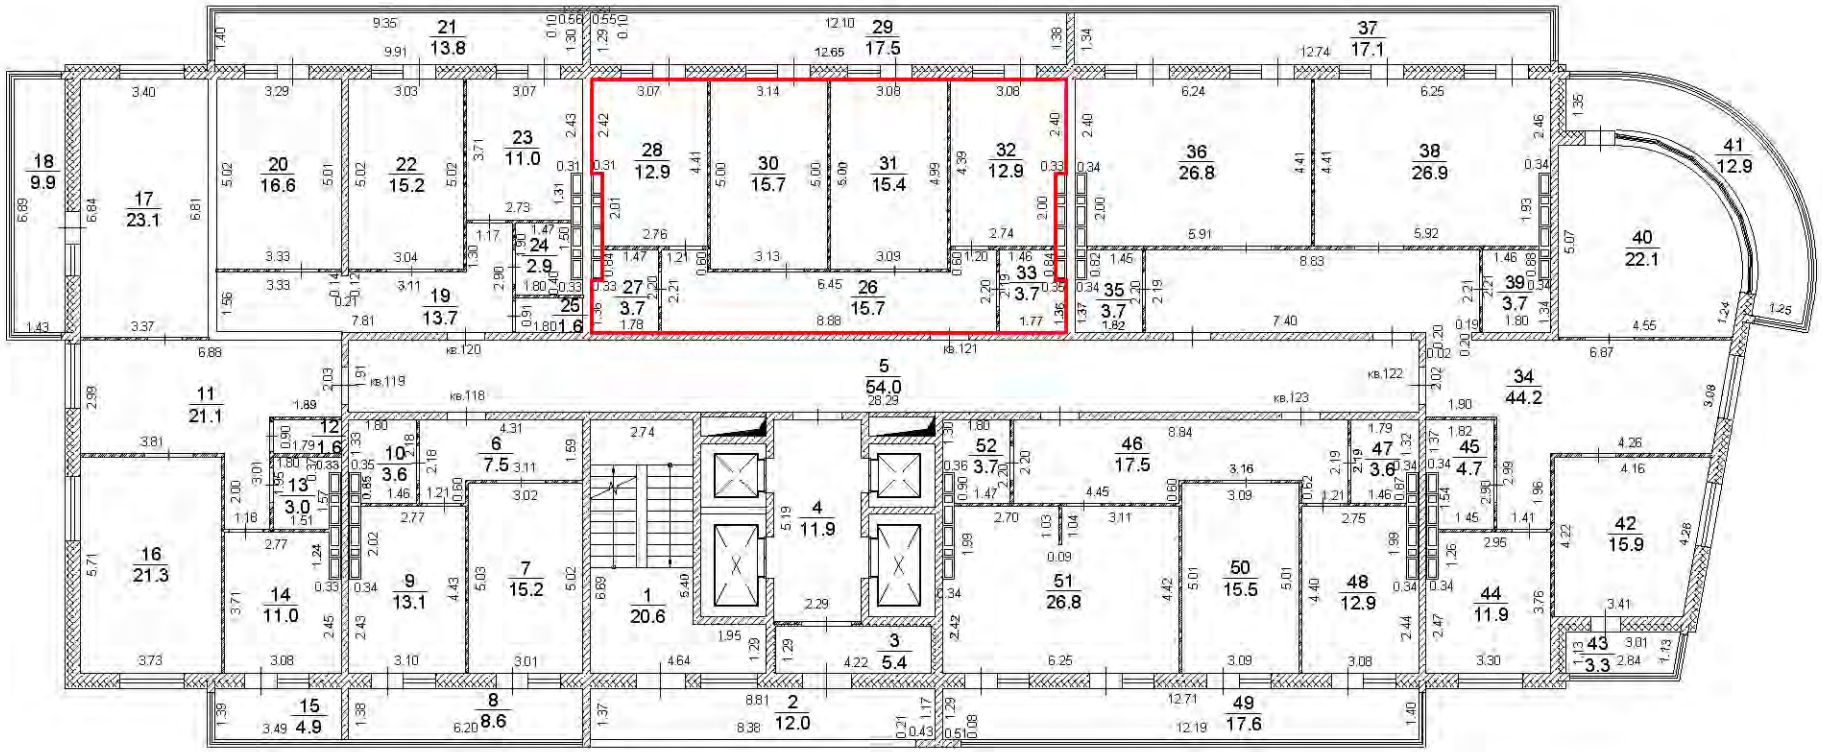


Условные обозначения:

- существующая часть здания,
- вновь образованная часть здания,
- часть границы вновь образованного помещения,

Масштаб 1:200

План этажа

15 этаж

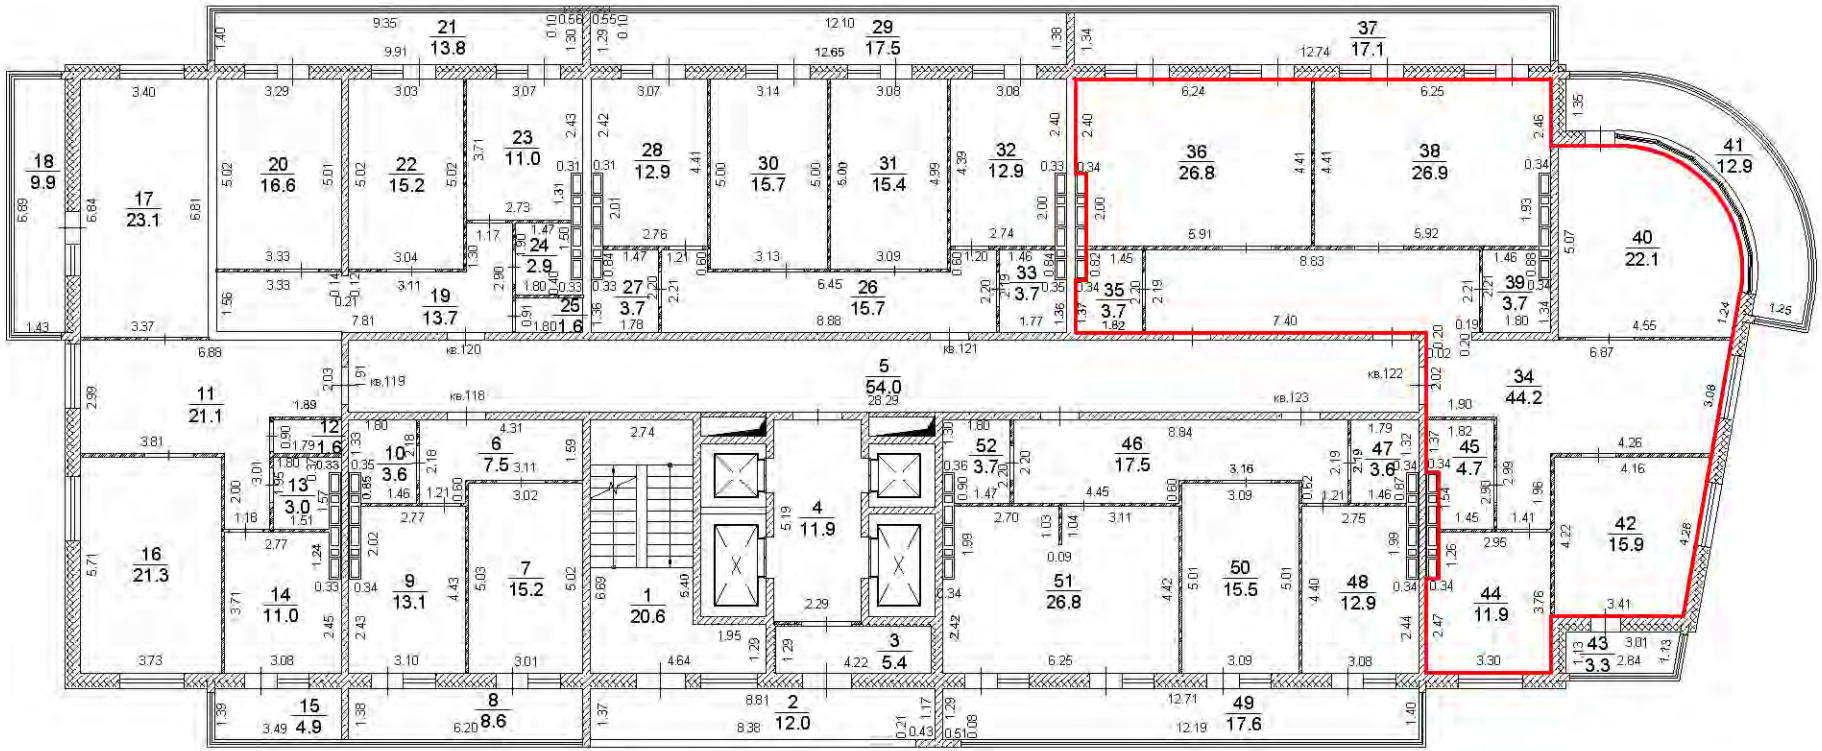


Условные обозначения:

- существующая часть здания,
- вновь образованная часть здания,
- часть границы вновь образованного помещения,

Масштаб 1:200

План этажа

15 этаж

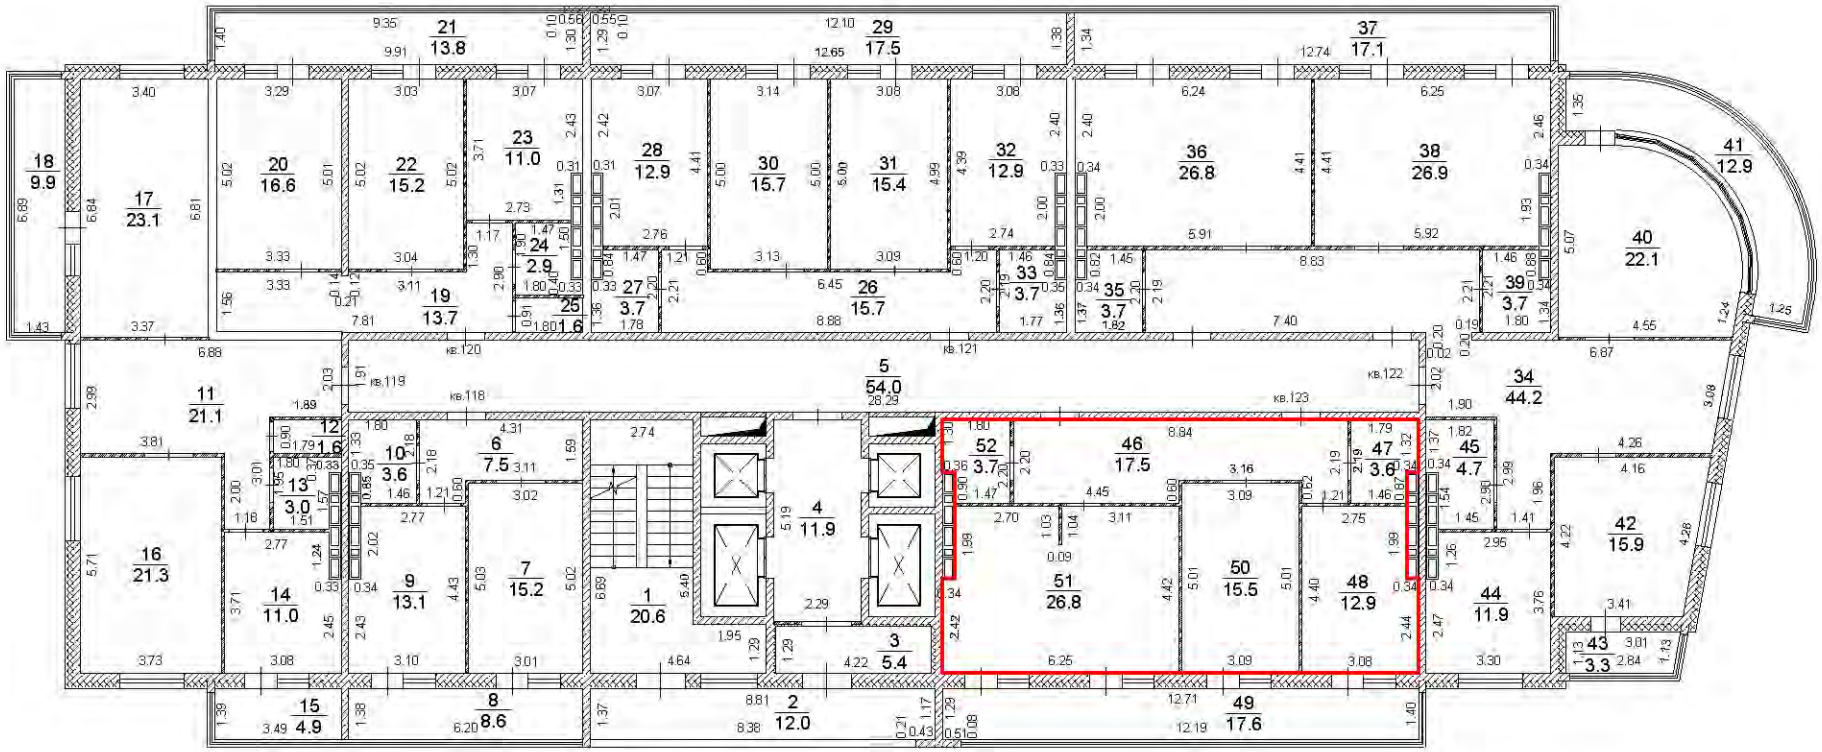


Условные обозначения:

- существующая часть здания,
- вновь образованная часть здания,
- часть границы вновь образованного помещения,

Масштаб 1:200

16 этаж

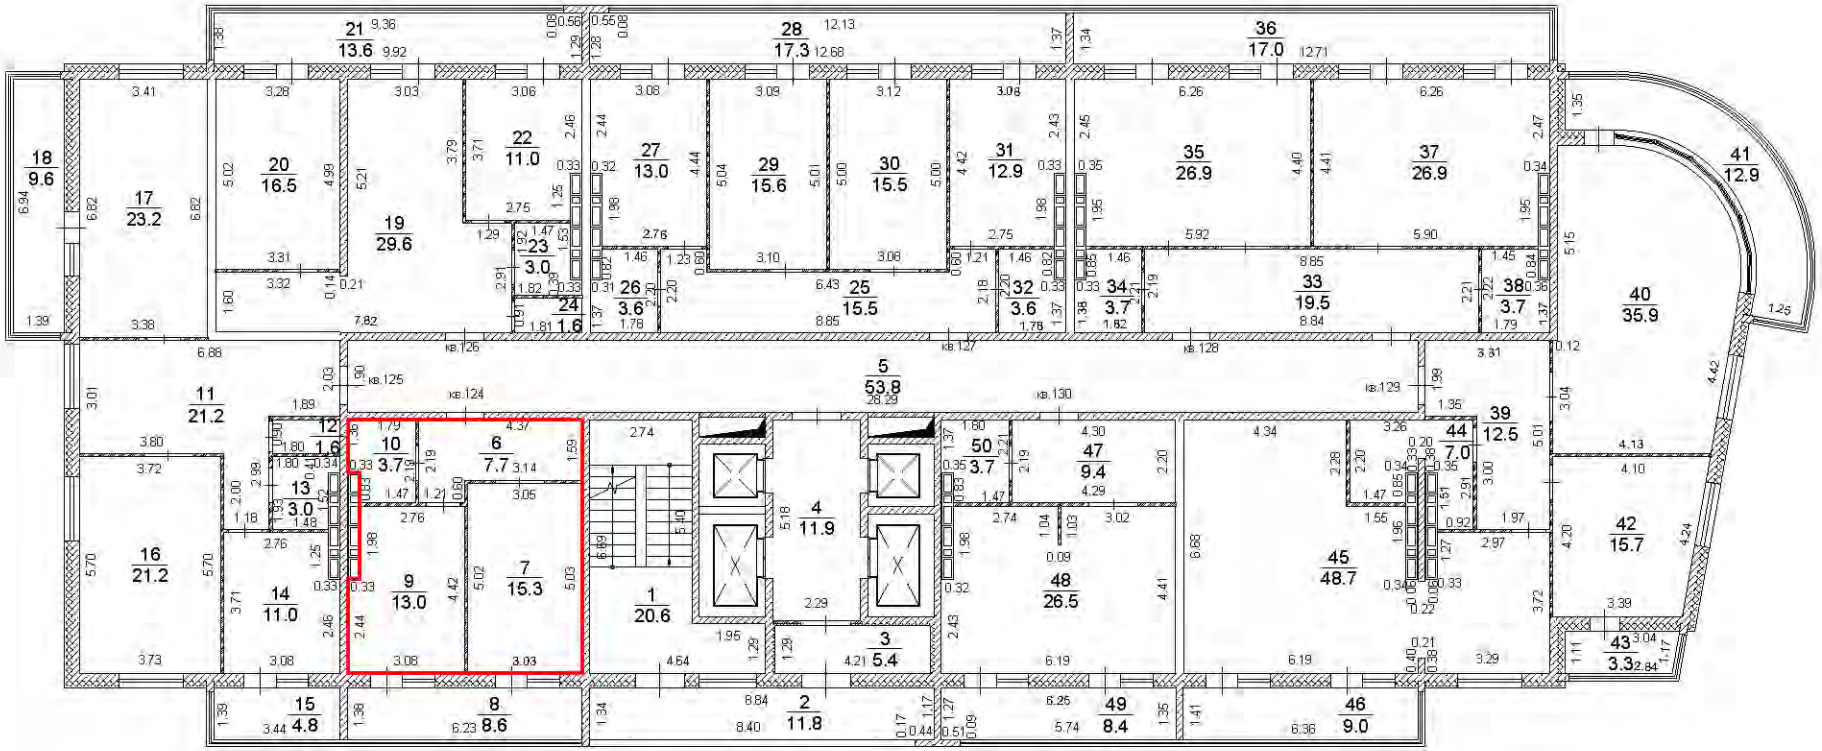


Условные обозначения:

- существующая часть здания,
- вновь образованная часть здания,
- часть границы вновь образованного помещения,

Масштаб 1:200

16 этаж

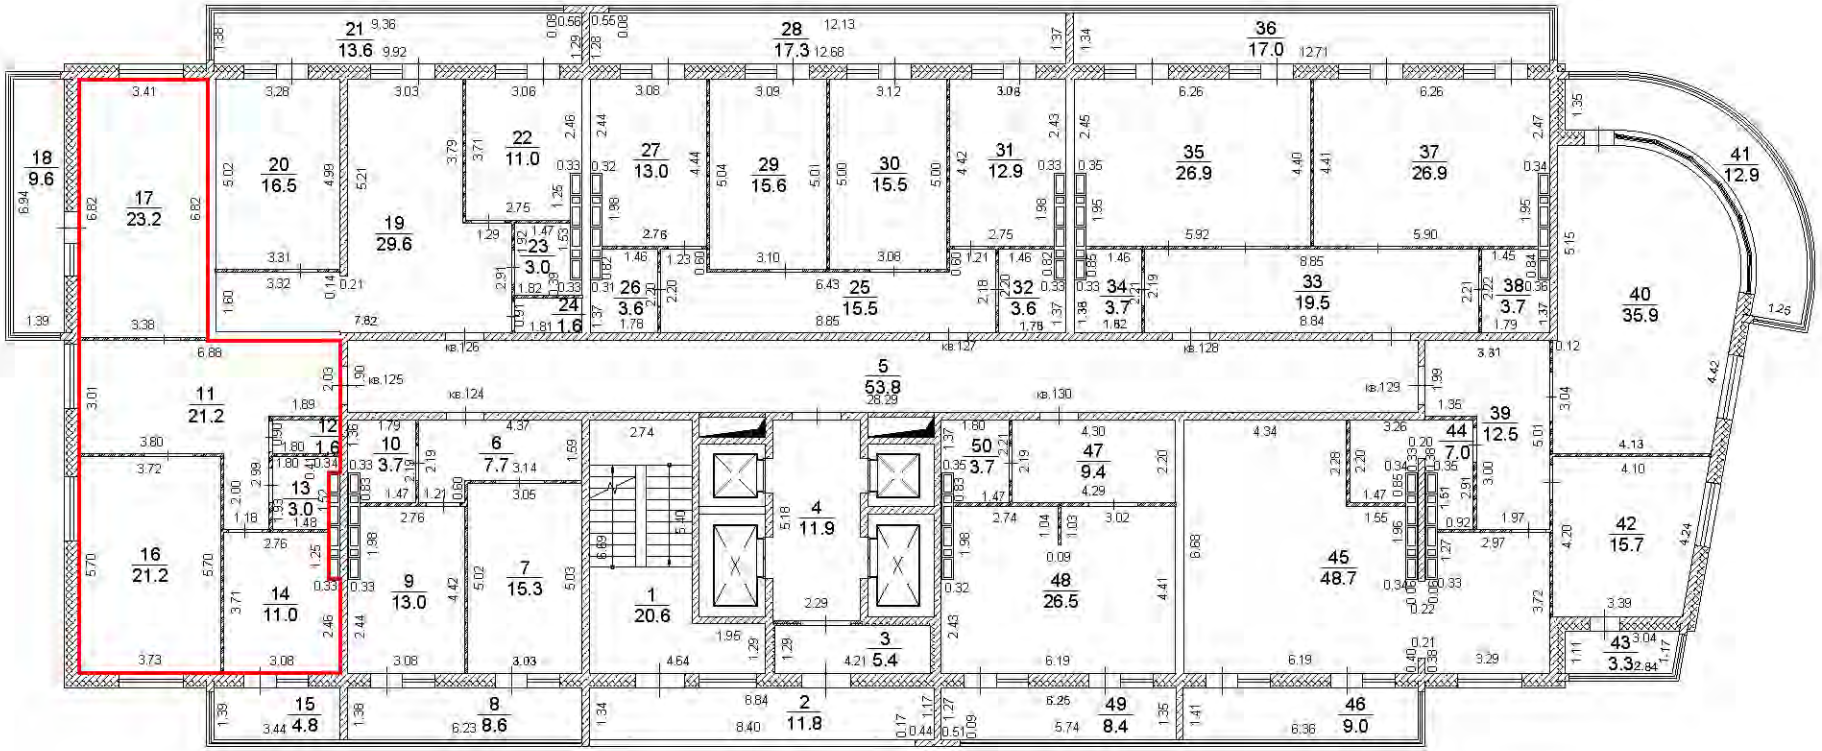


Условные обозначения:

- существующая часть здания,
- вновь образованная часть здания,
- часть границы вновь образованного помещения,

Масштаб 1:200

16 этаж

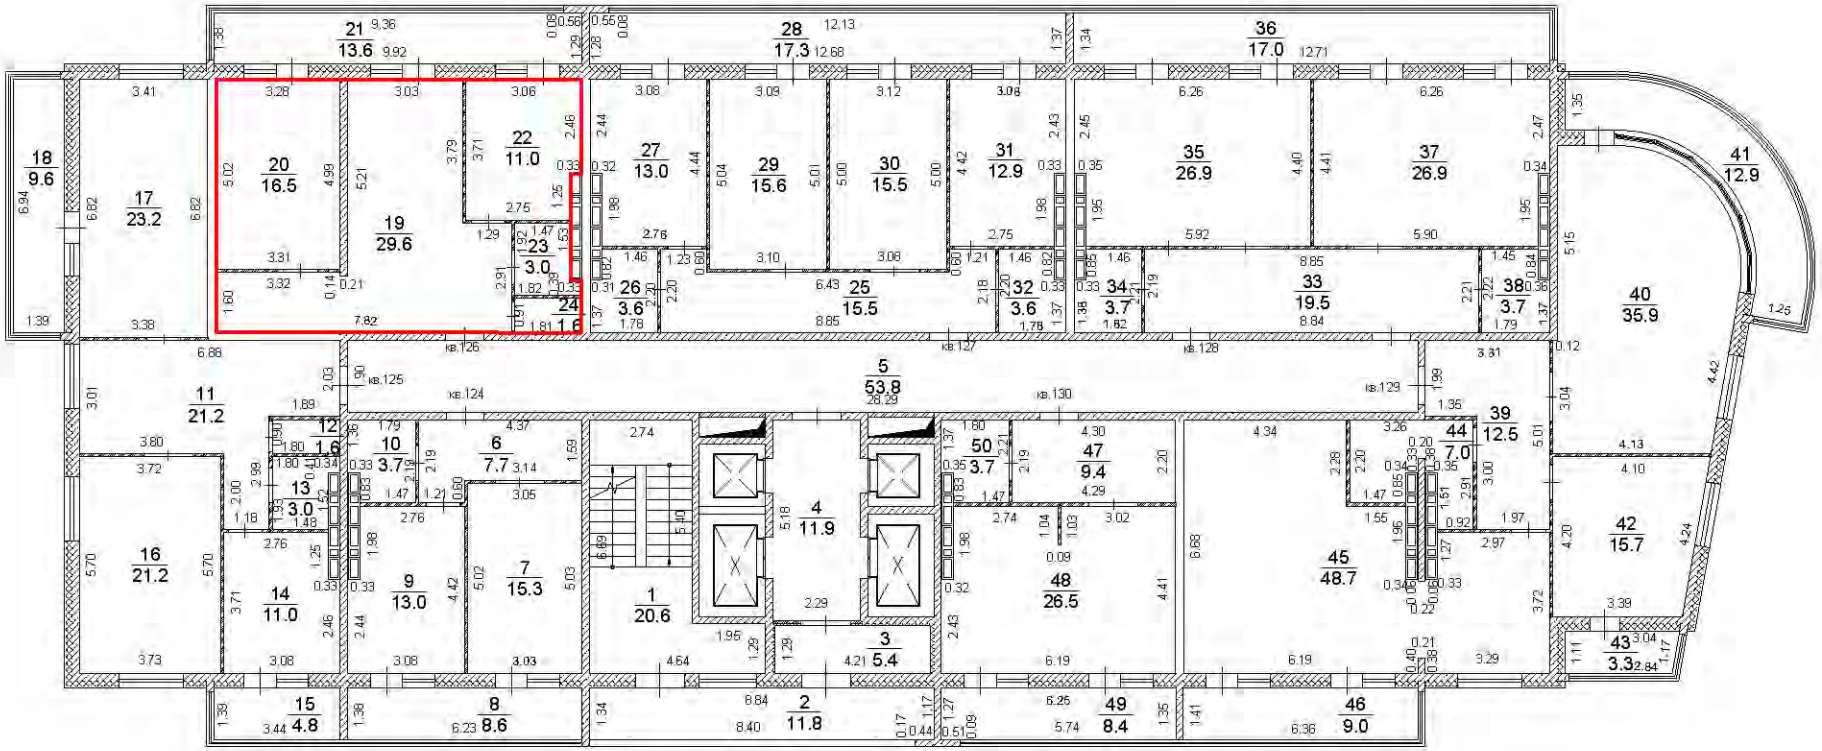


Условные обозначения:

- существующая часть здания,
- вновь образованная часть здания,
- часть границы вновь образованного помещения,

Масштаб 1:200

16 этаж

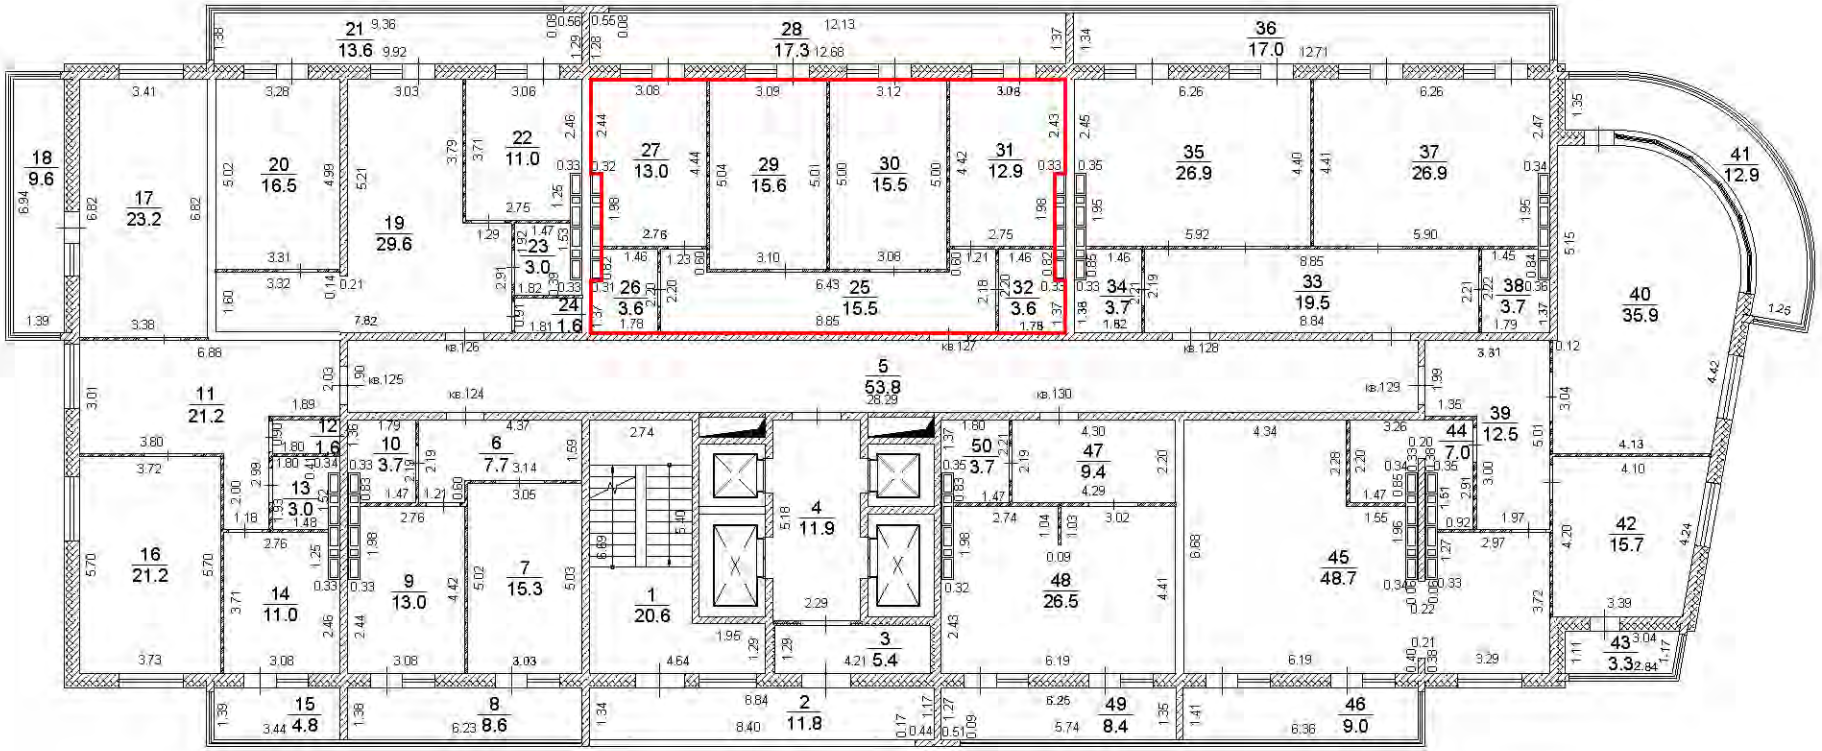


Условные обозначения:

- существующая часть здания,
- вновь образованная часть здания,
- часть границы вновь образованного помещения,

Масштаб 1:200

16 этаж

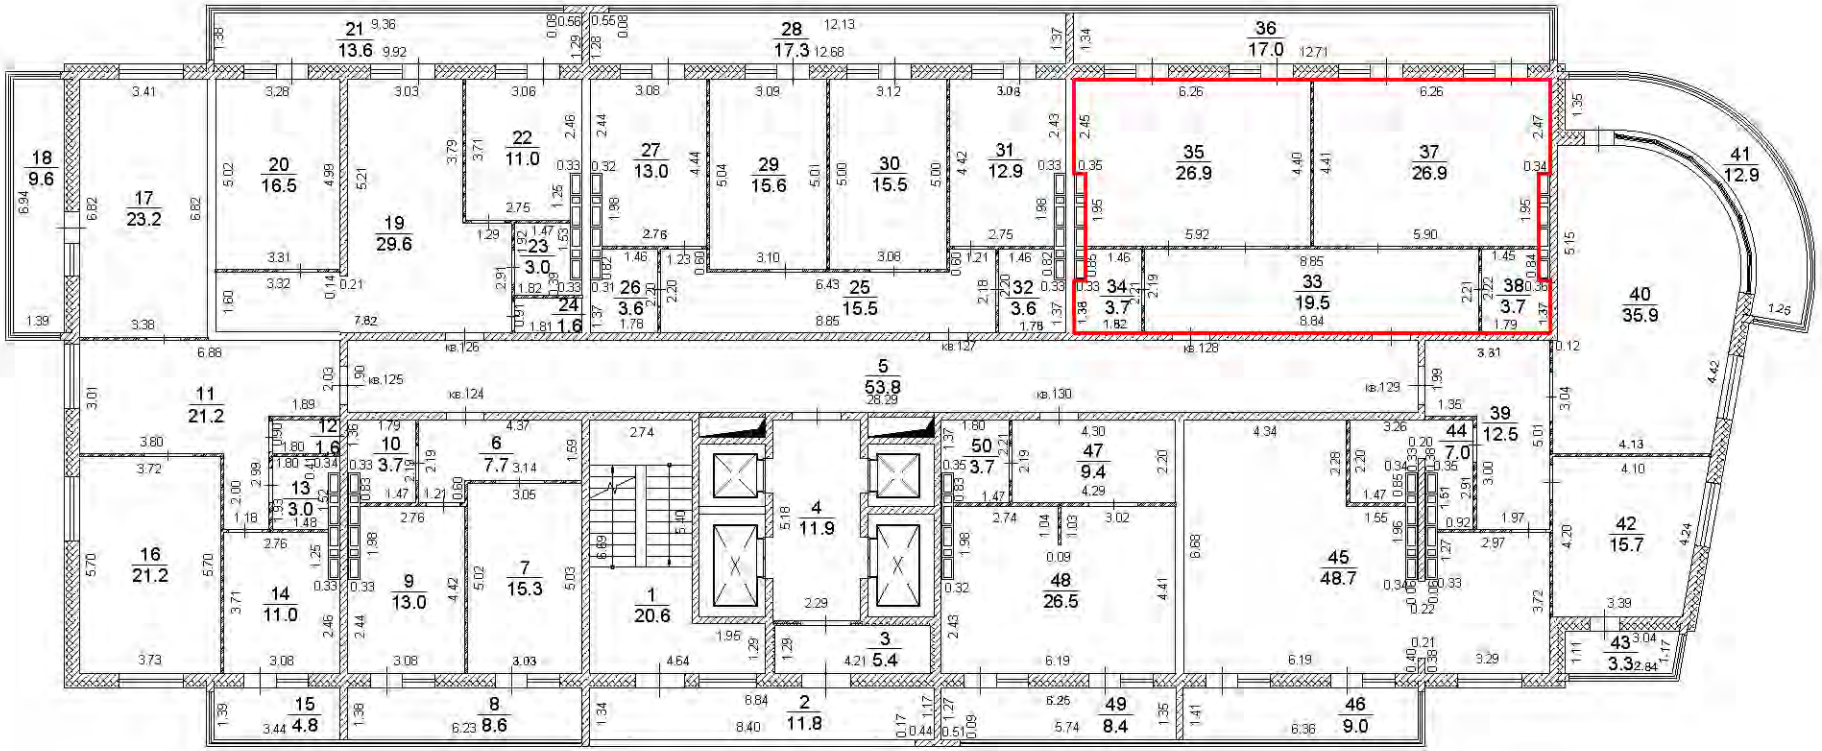


Условные обозначения:

- существующая часть здания,
- вновь образованная часть здания,
- часть границы вновь образованного помещения,

Масштаб 1:200

16 этаж

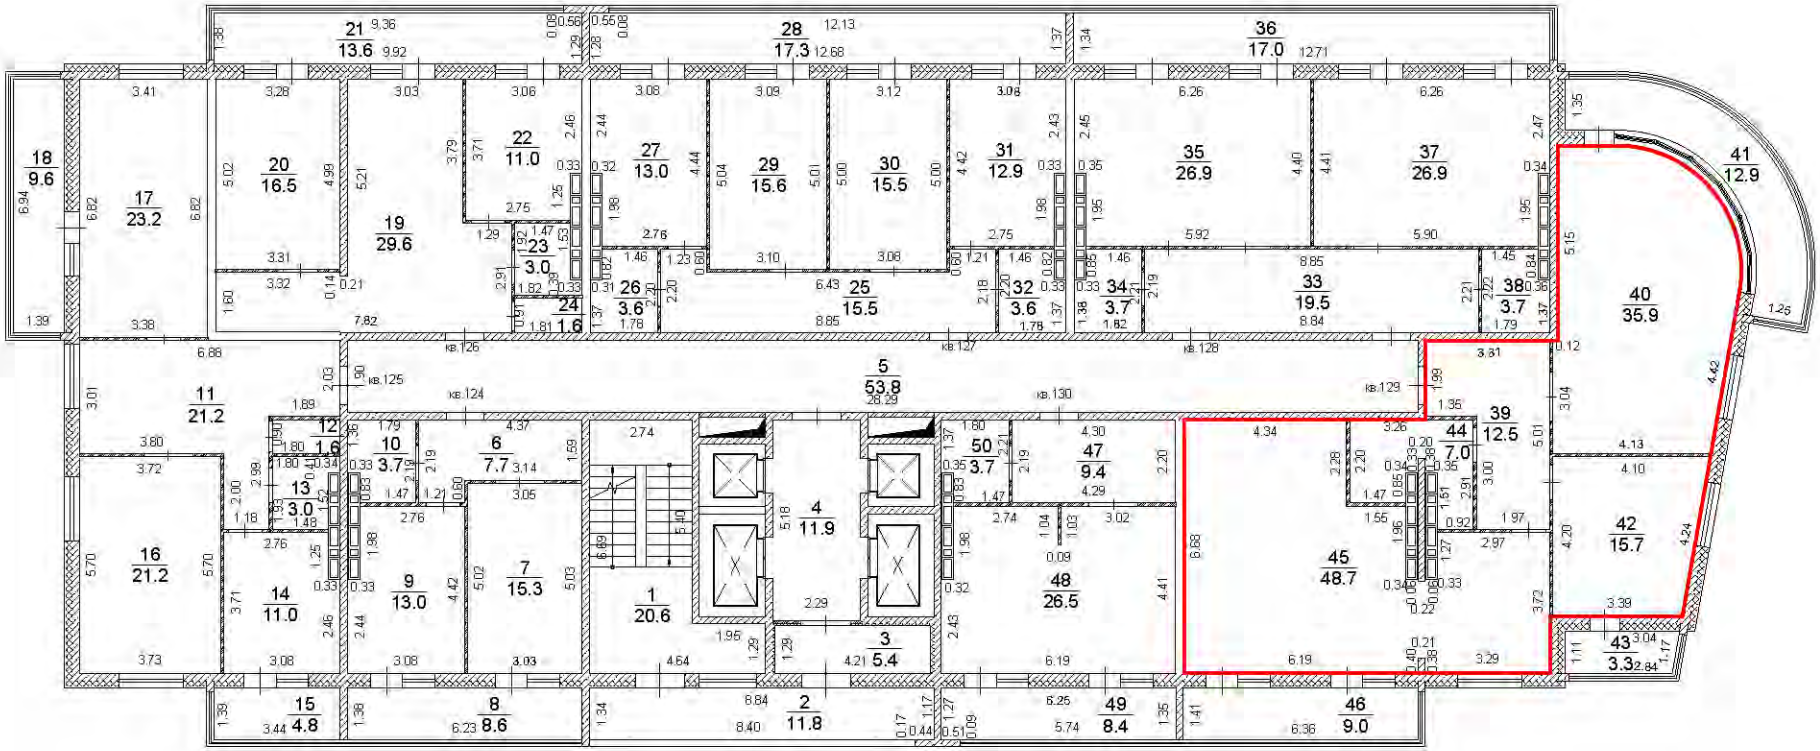


Условные обозначения:

- существующая часть здания,
- вновь образованная часть здания,
- часть границы вновь образованного помещения,

Масштаб 1:200

16 этаж

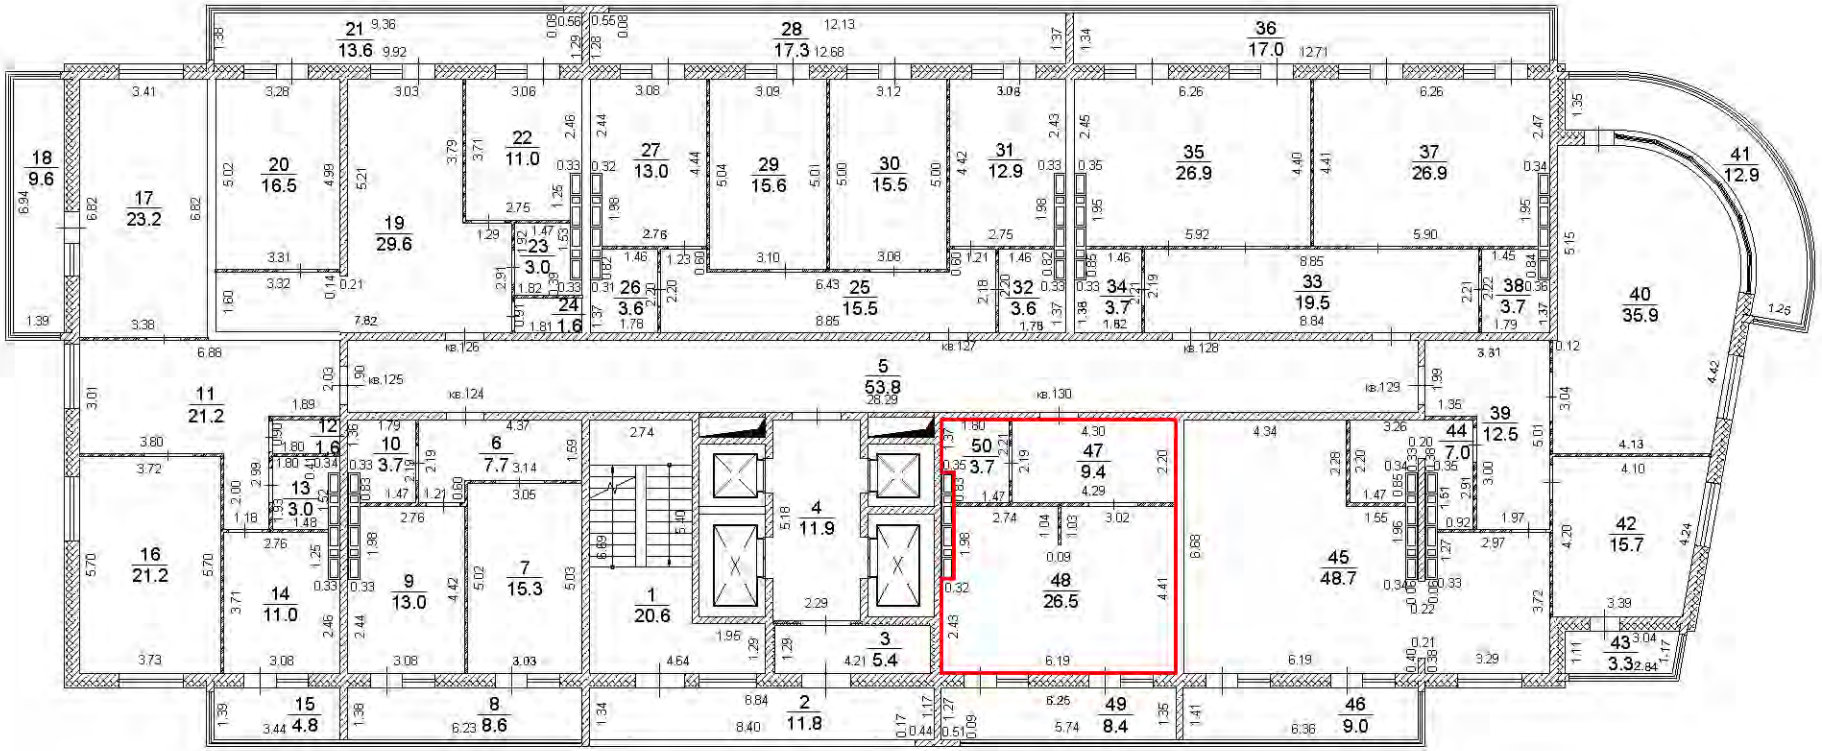


Условные обозначения:

- существующая часть здания,
- вновь образованная часть здания,
- часть границы вновь образованного помещения,

Масштаб 1:200

План этажа

17 этаж

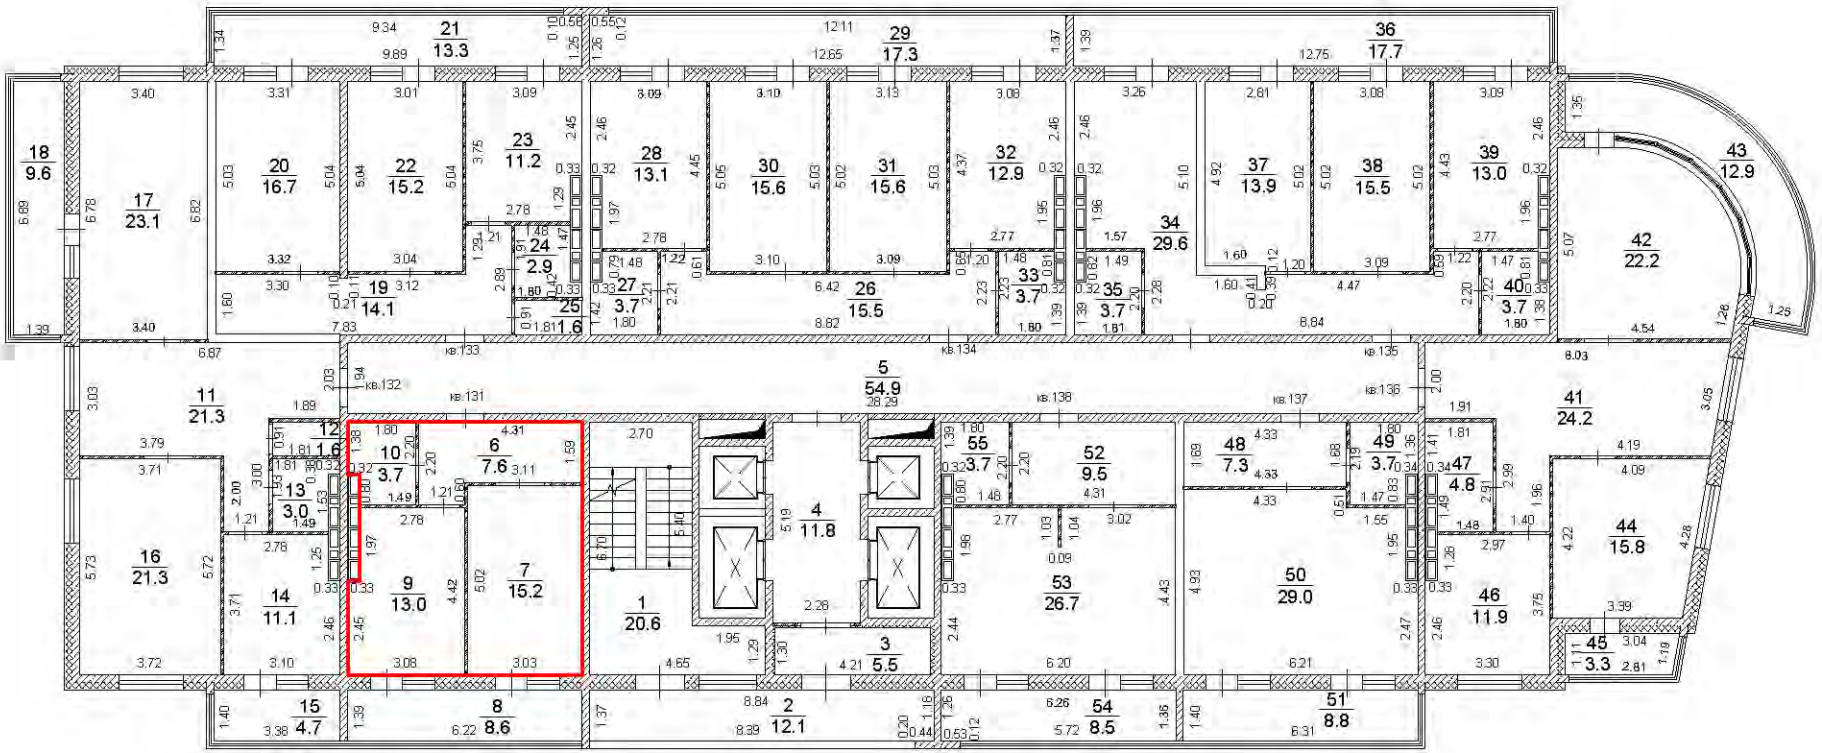


Условные обозначения:

- существующая часть здания,
- вновь образованная часть здания,
- часть границы вновь образованного помещения,

Масштаб 1:200

План этажа

17 этаж

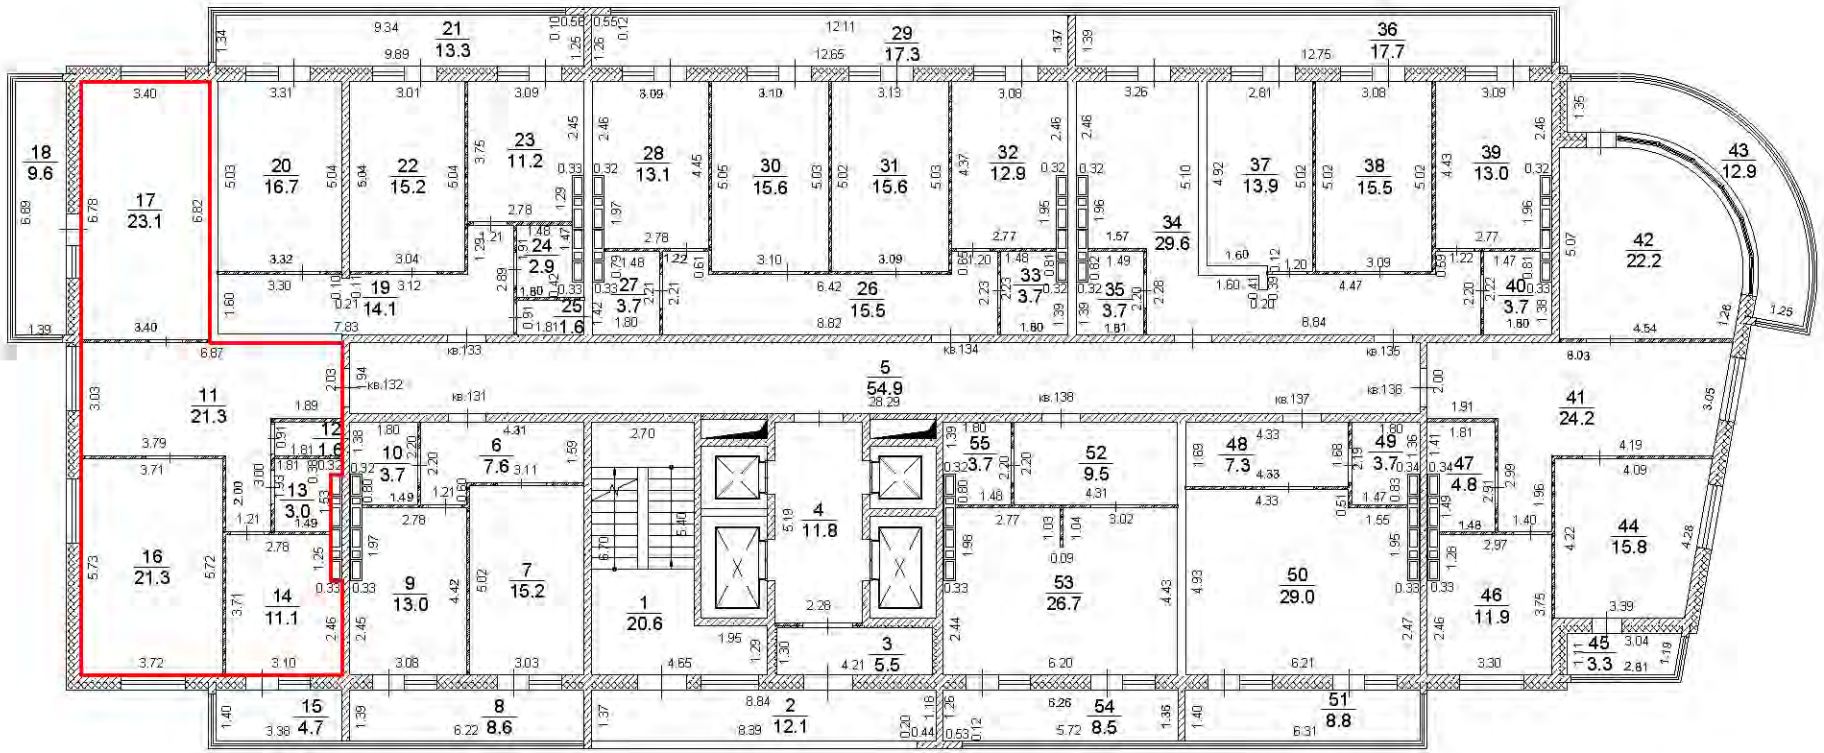


Условные обозначения:

- существующая часть здания,
- вновь образованная часть здания,
- часть границы вновь образованного помещения,

Масштаб 1:200

План этажа

17 этаж

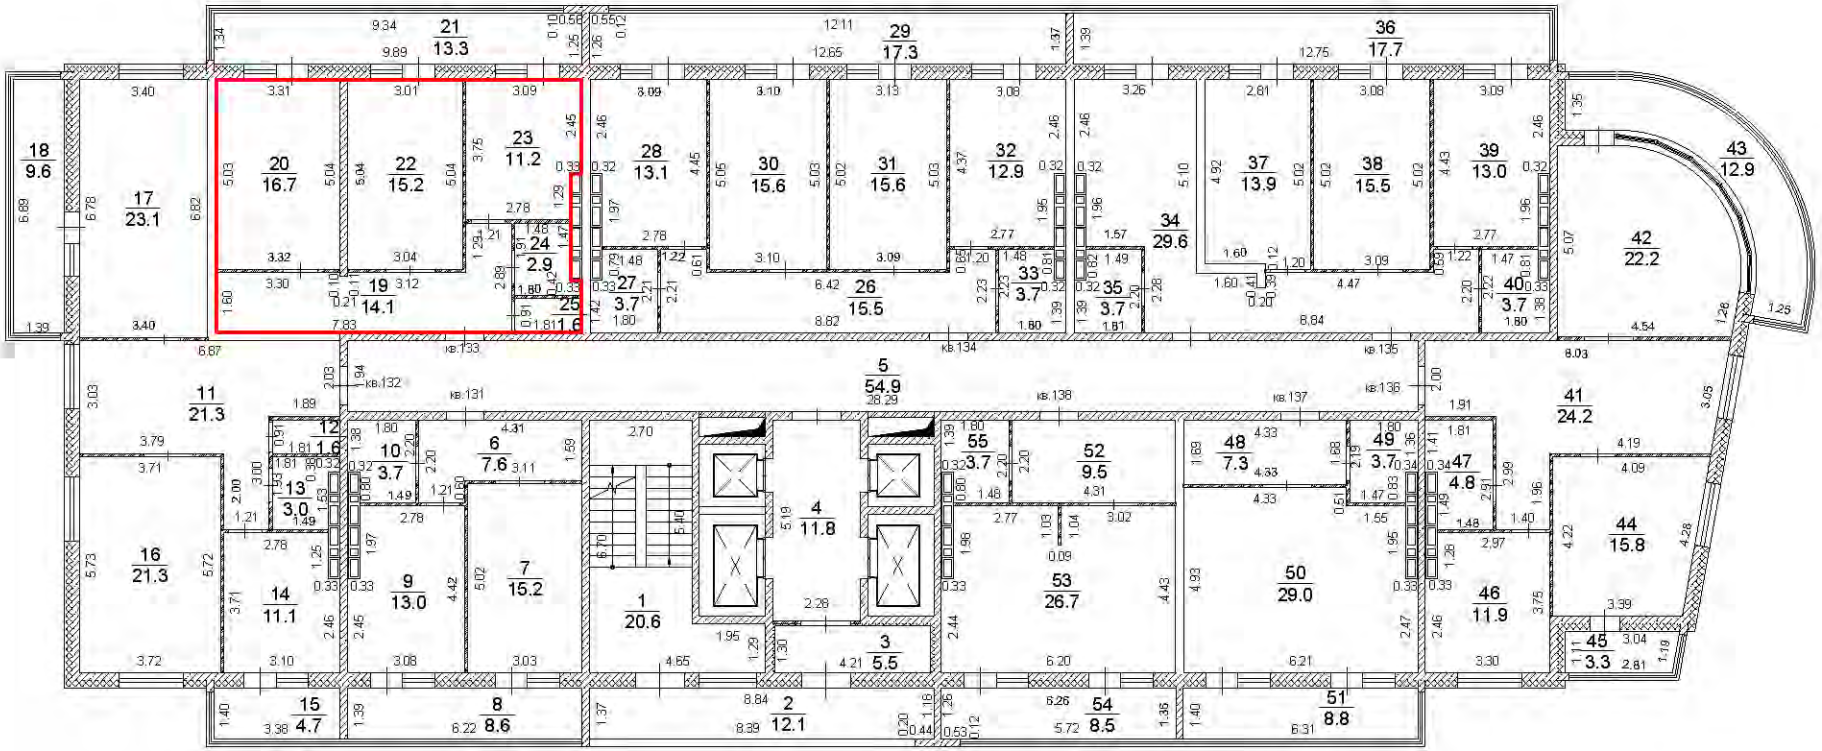


Условные обозначения:

- существующая часть здания,
- вновь образованная часть здания,
- часть границы вновь образованного помещения,

Масштаб 1:200

План этажа

17 этаж

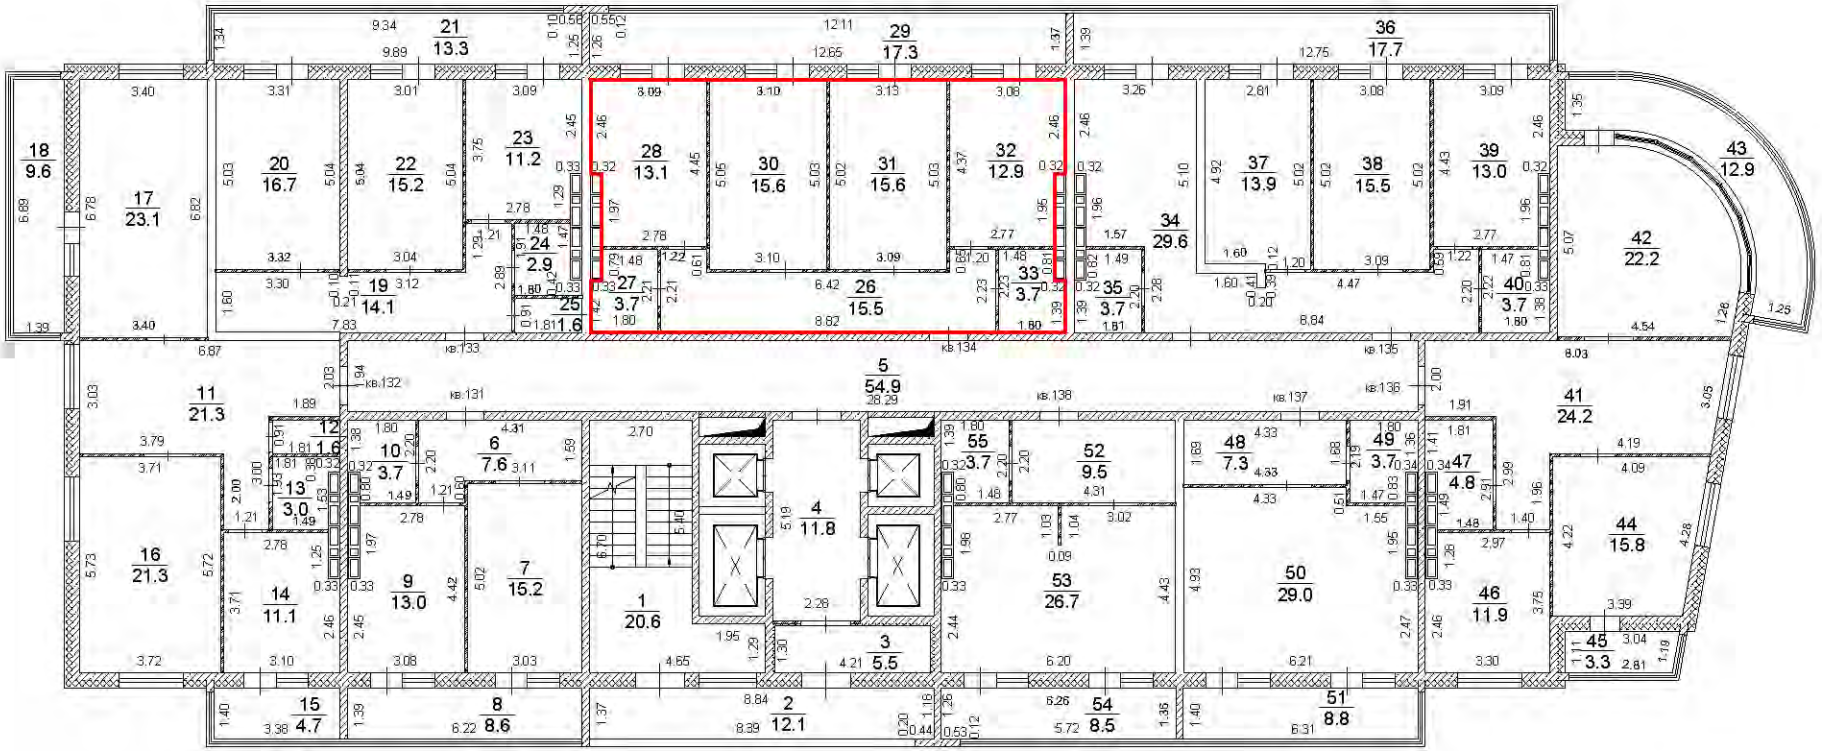


Условные обозначения:

- существующая часть здания,
- вновь образованная часть здания,
- часть границы вновь образованного помещения,

Масштаб 1:200

План этажа

17 этаж

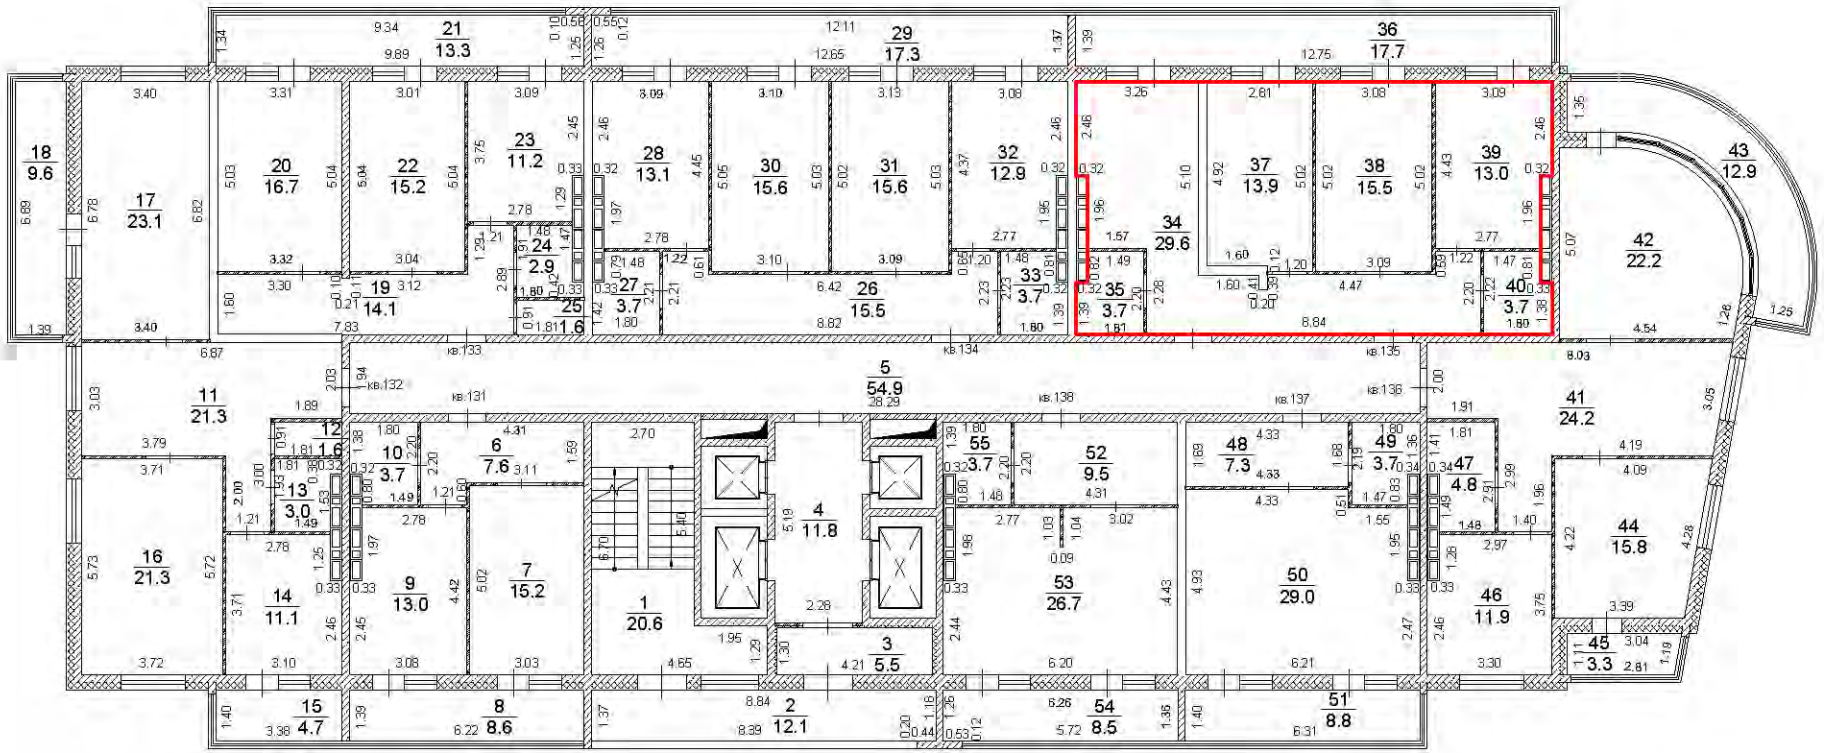


Условные обозначения:

- существующая часть здания,
- вновь образованная часть здания,
- часть границы вновь образованного помещения,

Масштаб 1:200

План этажа

17 этаж

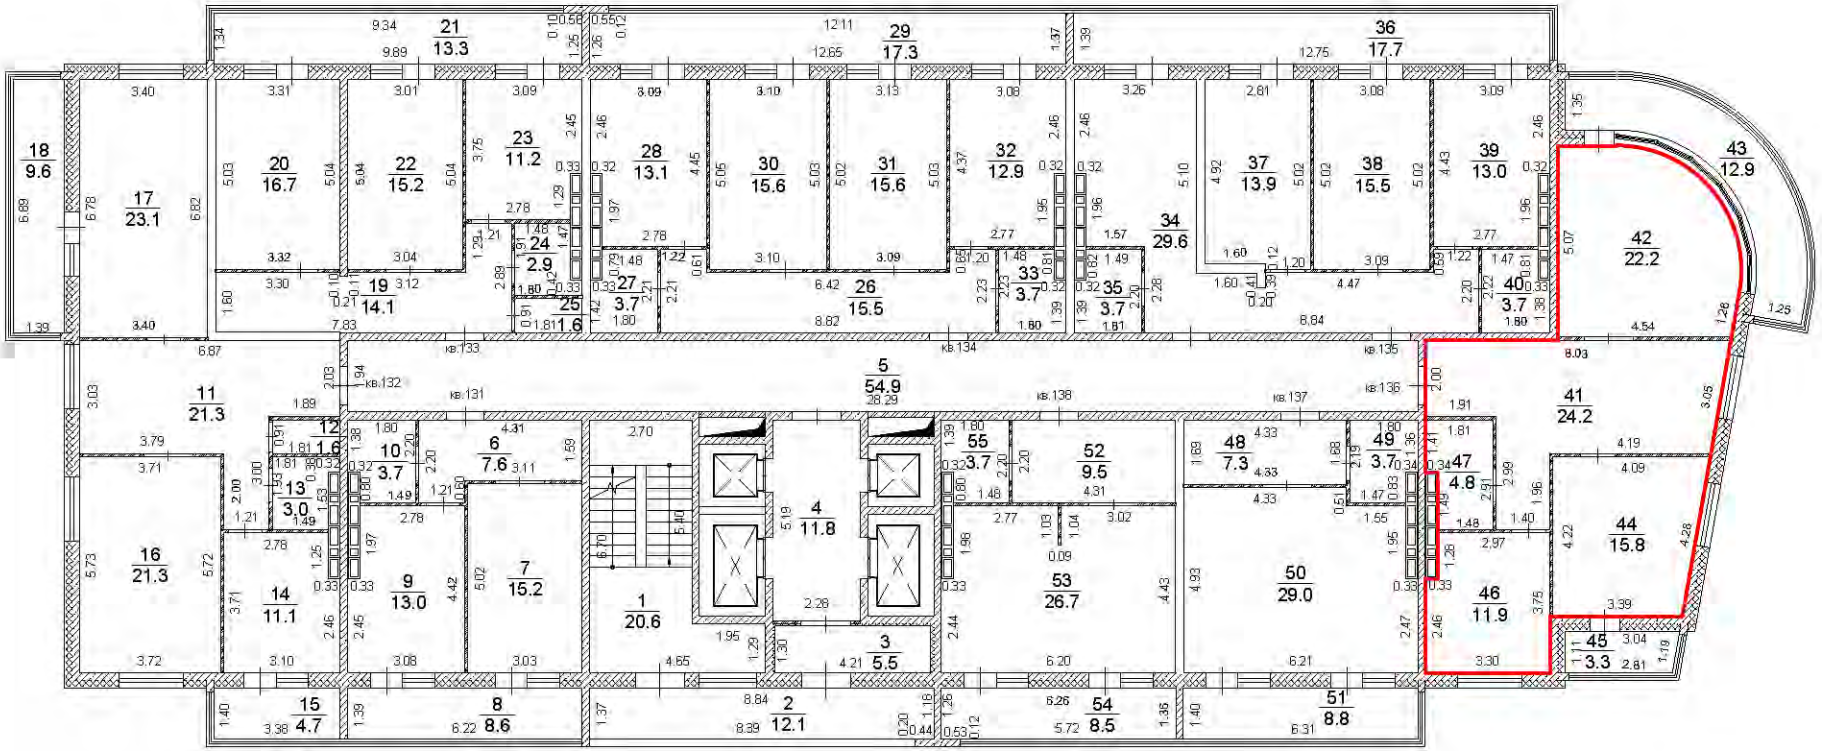


Условные обозначения:

- существующая часть здания,
- вновь образованная часть здания,
- часть границы вновь образованного помещения,

Масштаб 1:200

План этажа

17 этаж

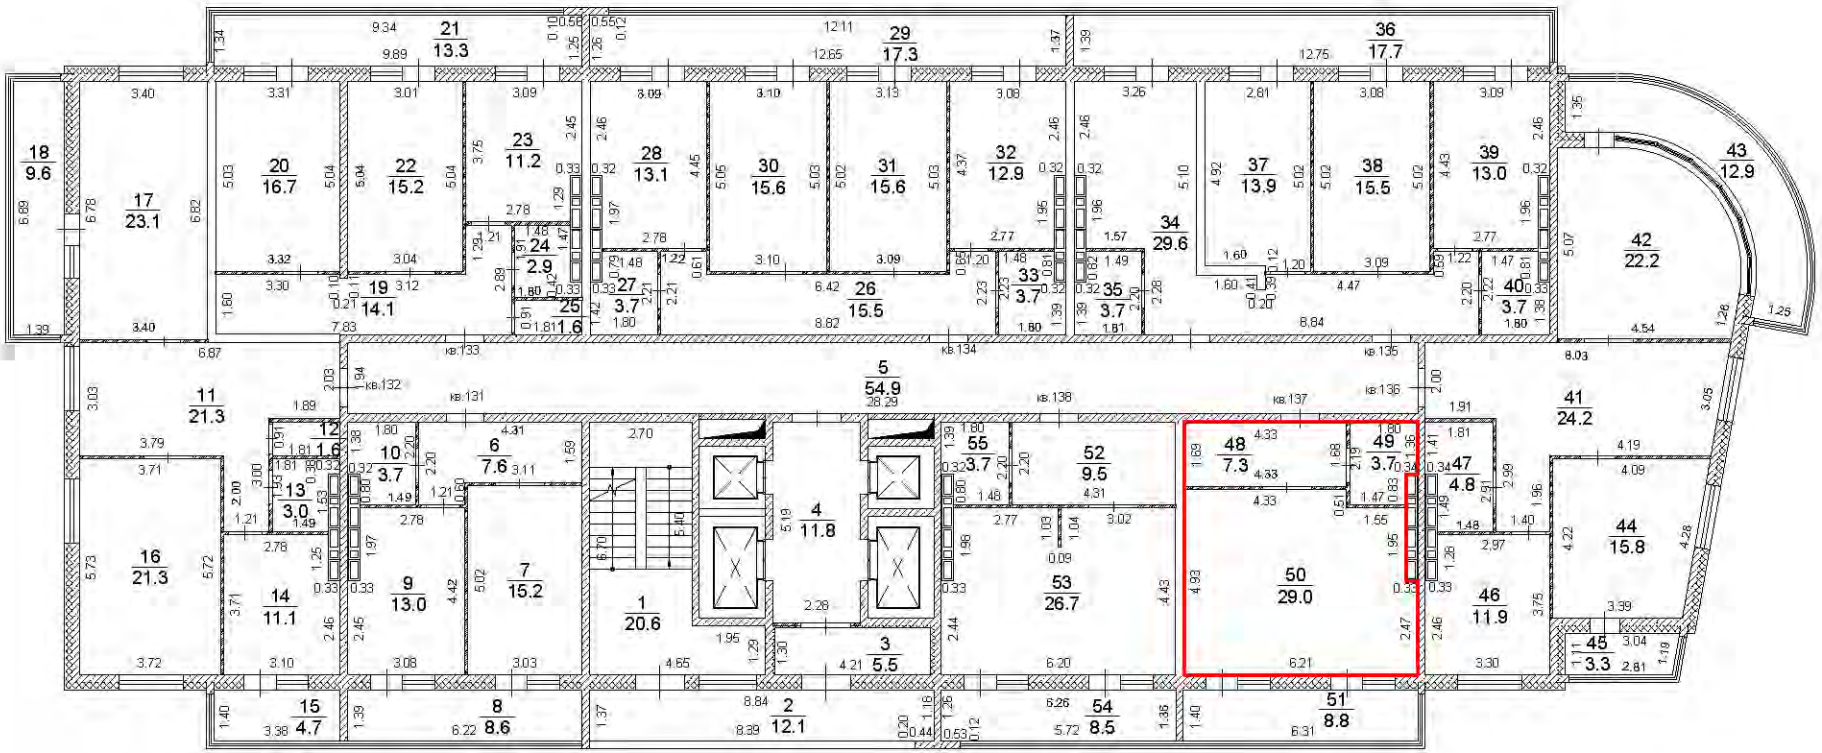


Условные обозначения:

- существующая часть здания,
- вновь образованная часть здания,
- часть границы вновь образованного помещения,

Масштаб 1:200

17 этаж

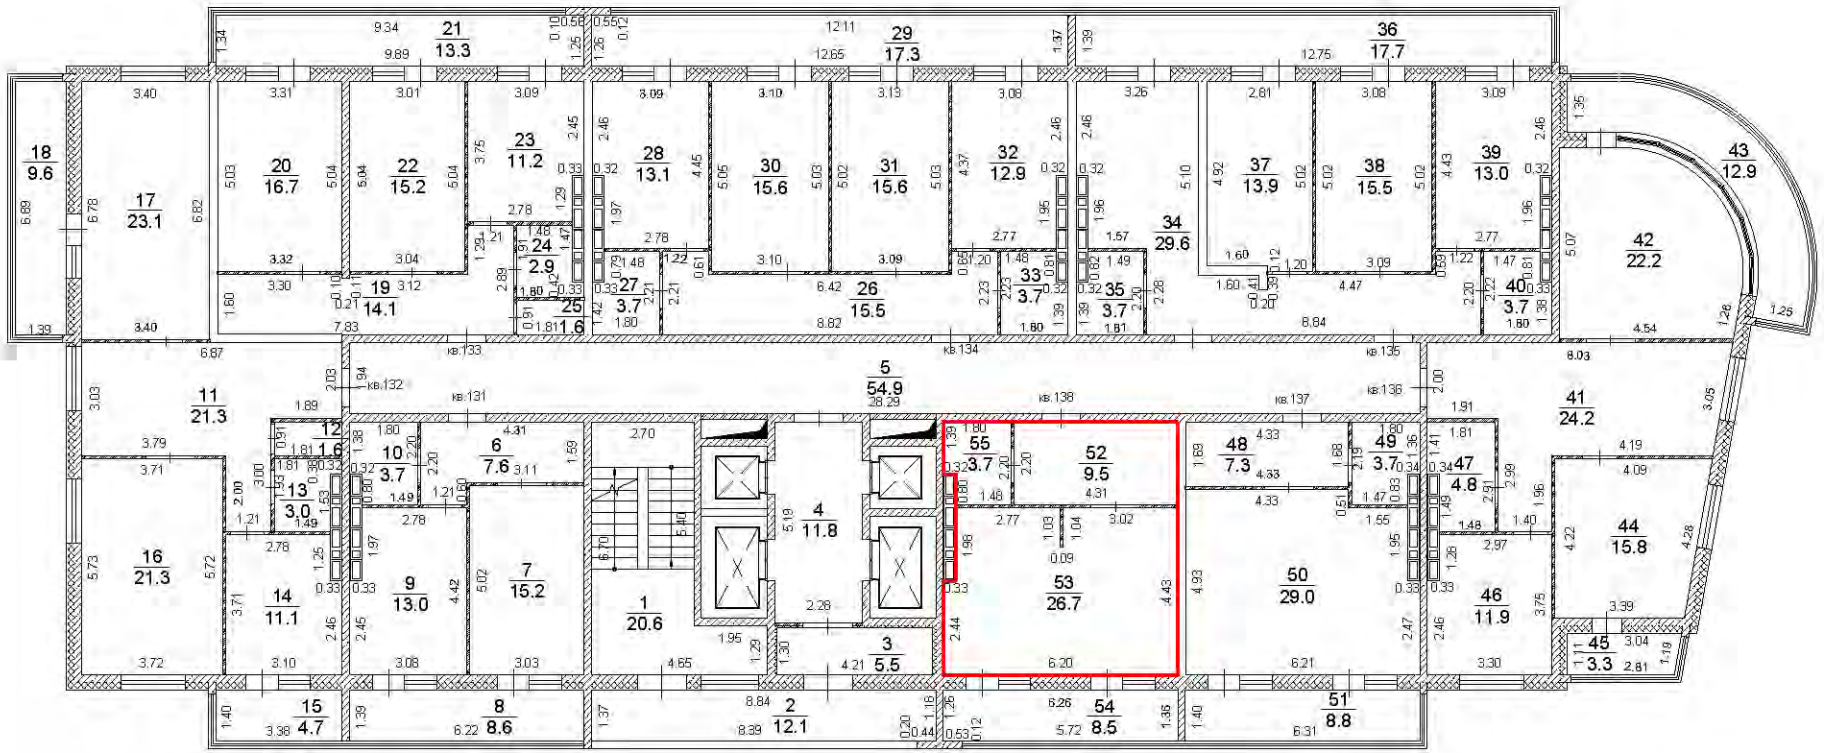


Условные обозначения:

- существующая часть здания,
- вновь образованная часть здания,
- часть границы вновь образованного помещения,

Масштаб 1:200

18 этаж

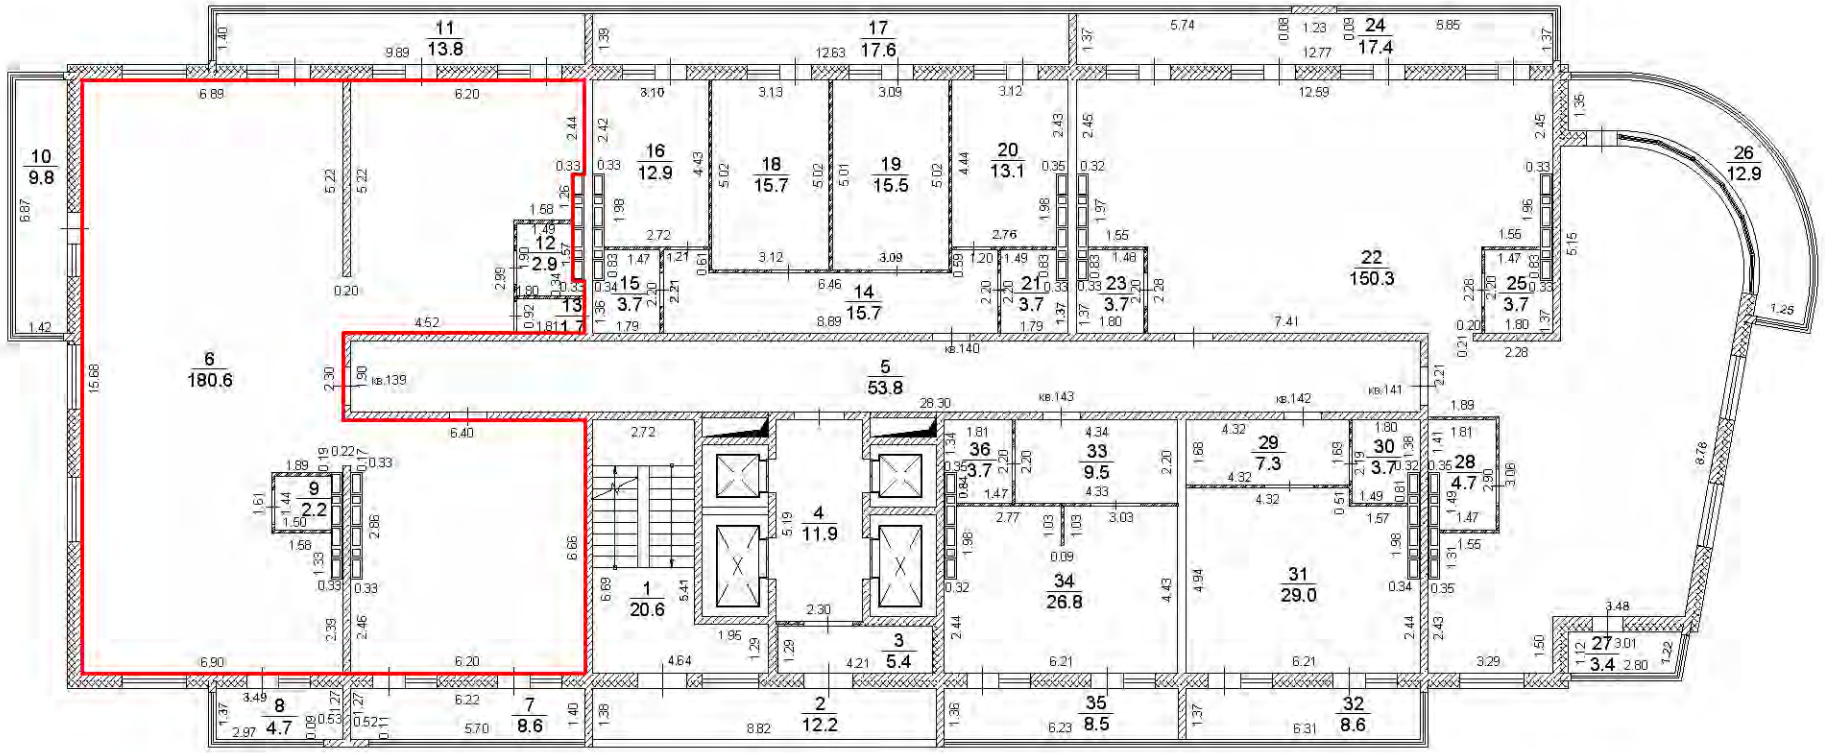


Условные обозначения:

- существующая часть здания,
- вновь образованная часть здания,
- часть границы вновь образованного помещения,

Масштаб 1:200

План этажа

18 этаж

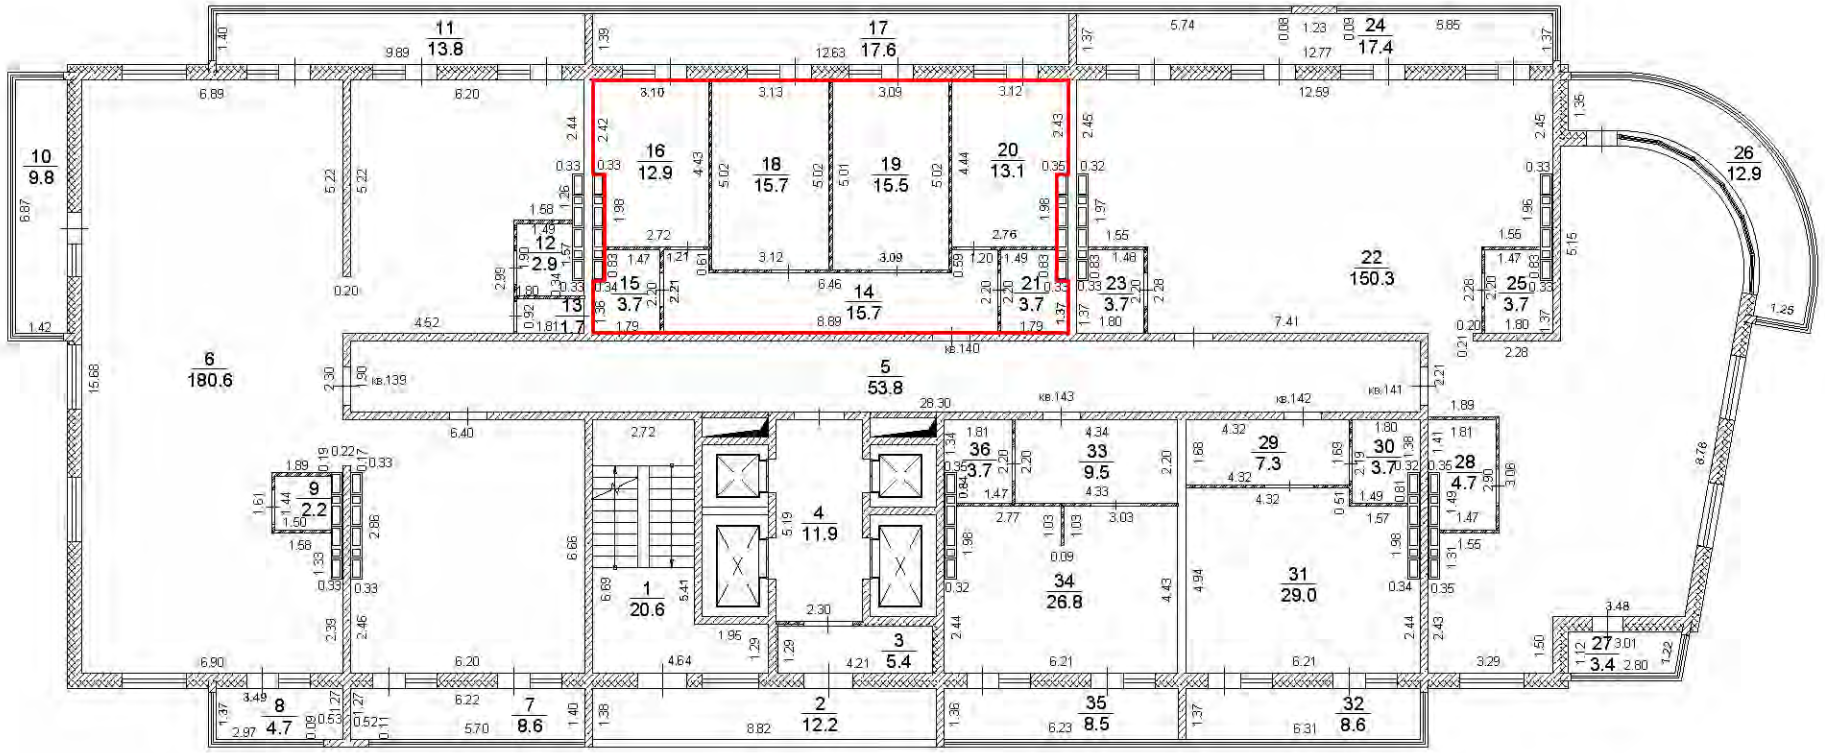


Условные обозначения:

- существующая часть здания,
- вновь образованная часть здания,
- часть границы вновь образованного помещения,

Масштаб 1:200

18 этаж

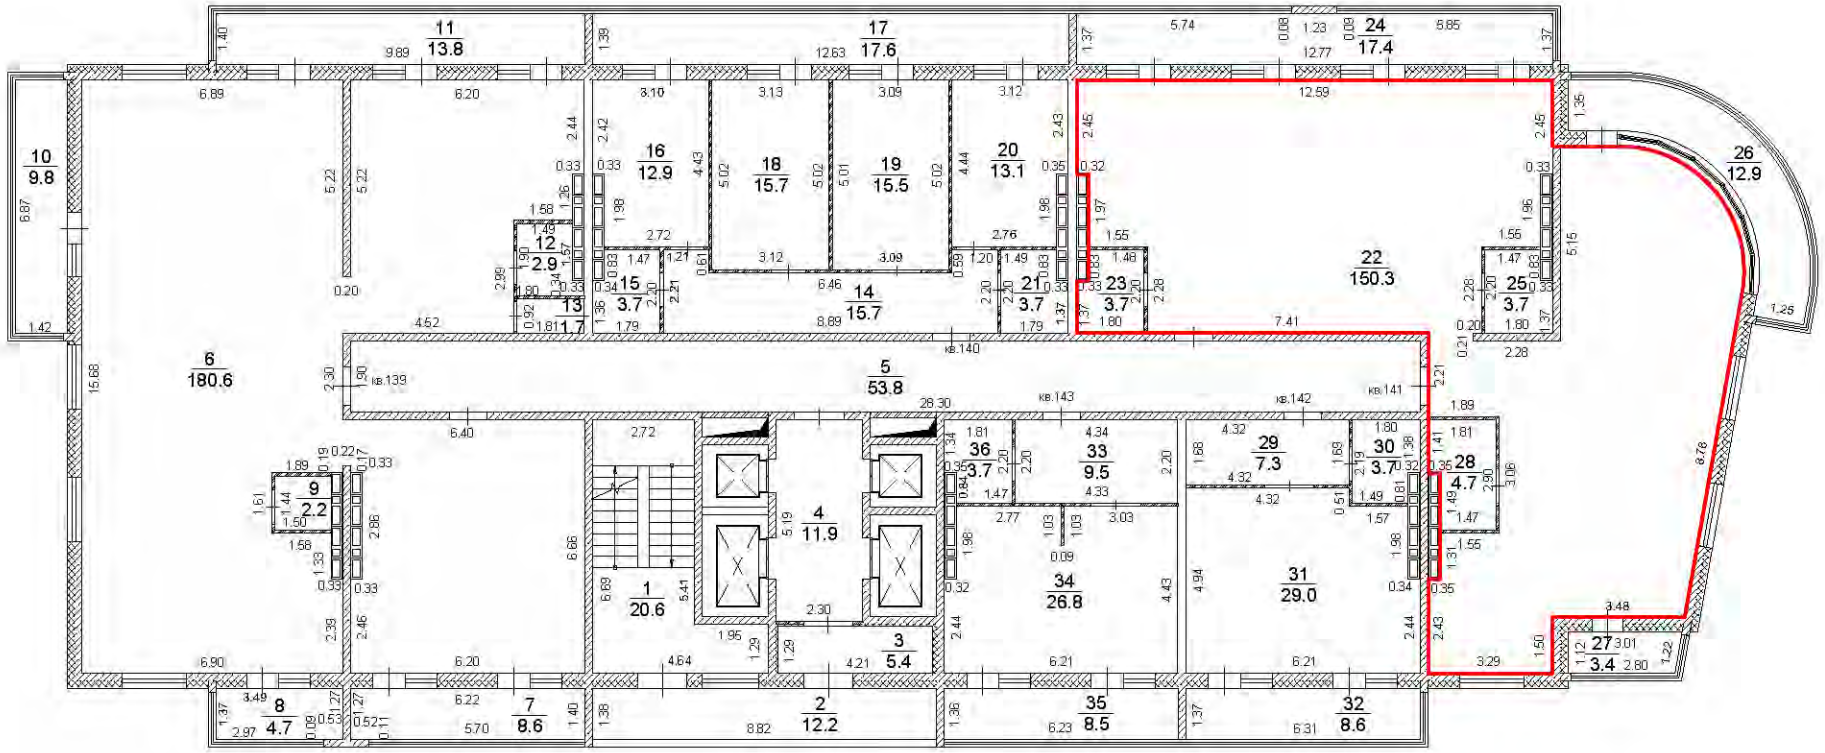


Условные обозначения:

- существующая часть здания,
- вновь образованная часть здания,
- часть границы вновь образованного помещения,

Масштаб 1:200

18 этаж

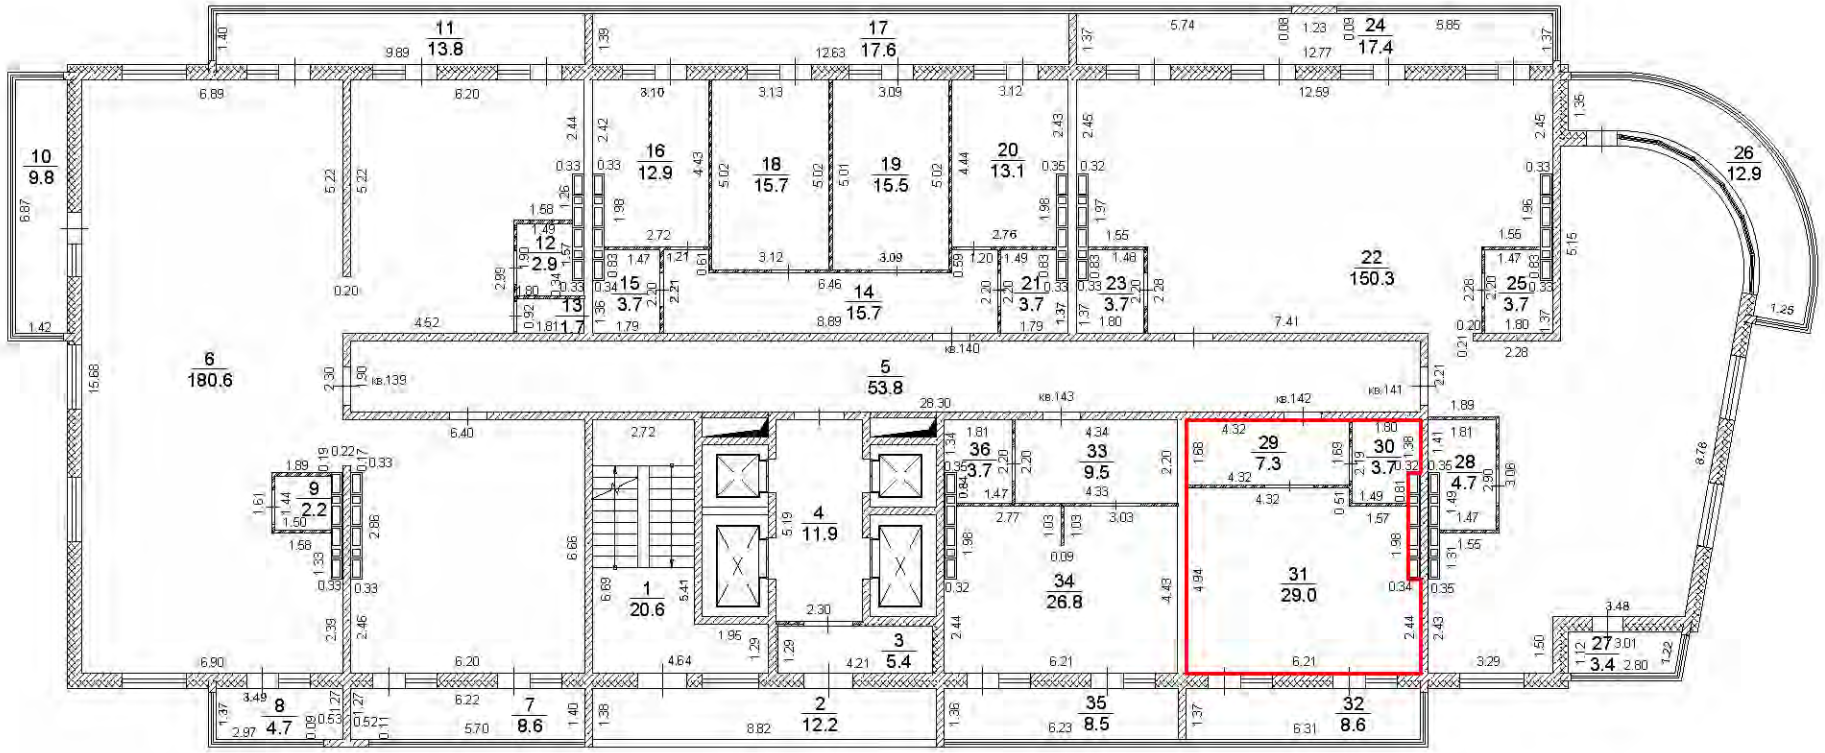


Условные обозначения:

- существующая часть здания,
- вновь образованная часть здания,
- часть границы вновь образованного помещения,

Масштаб 1:200

18 этаж

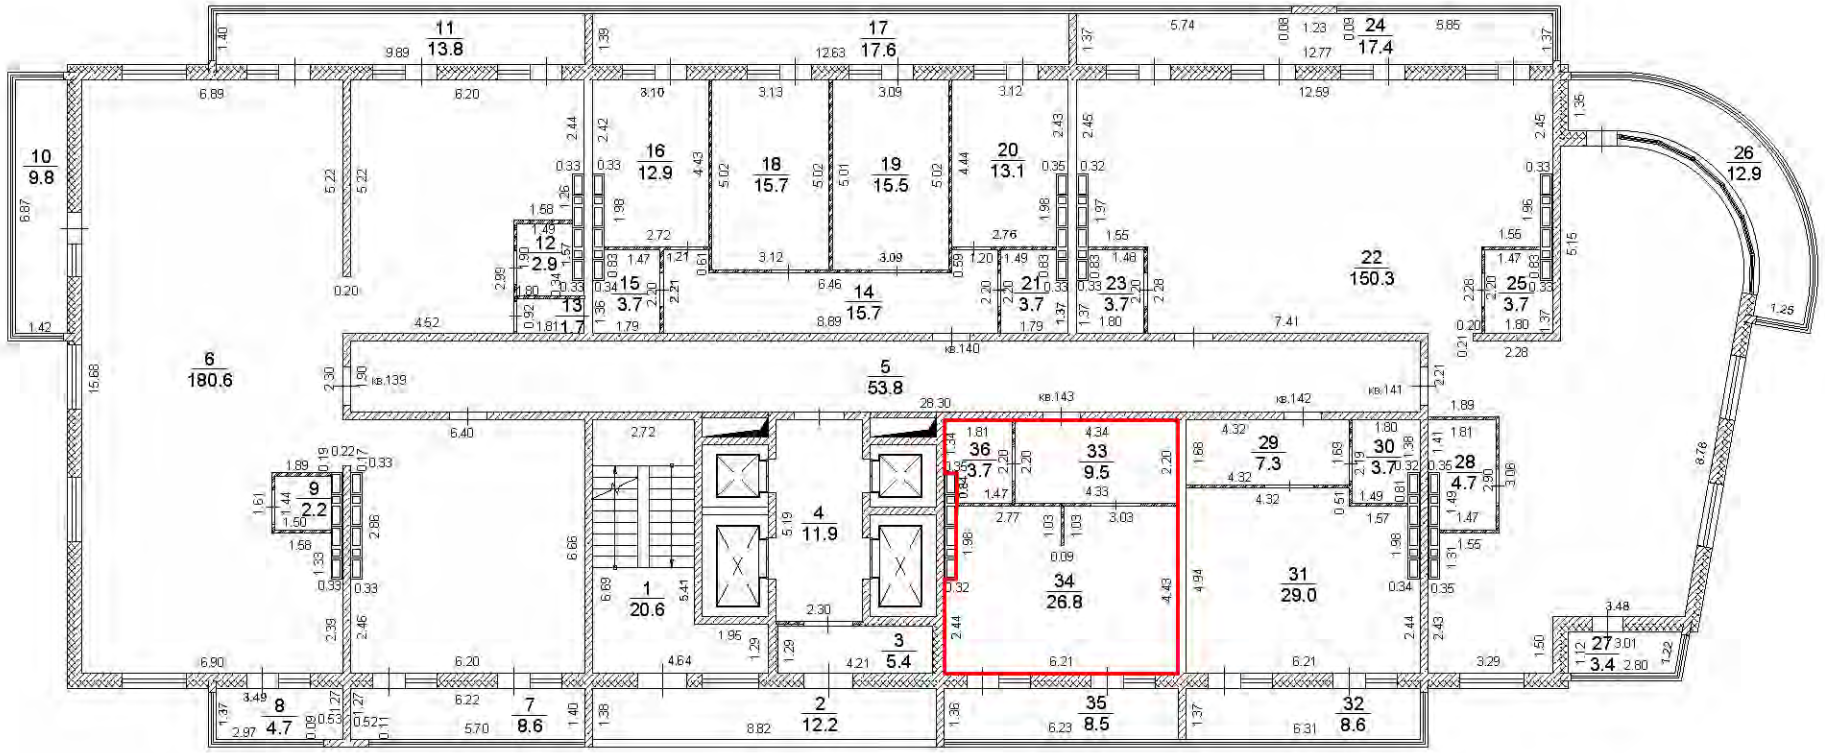


Условные обозначения:

- существующая часть здания,
- вновь образованная часть здания,
- часть границы вновь образованного помещения,

Масштаб 1:200

19 этаж

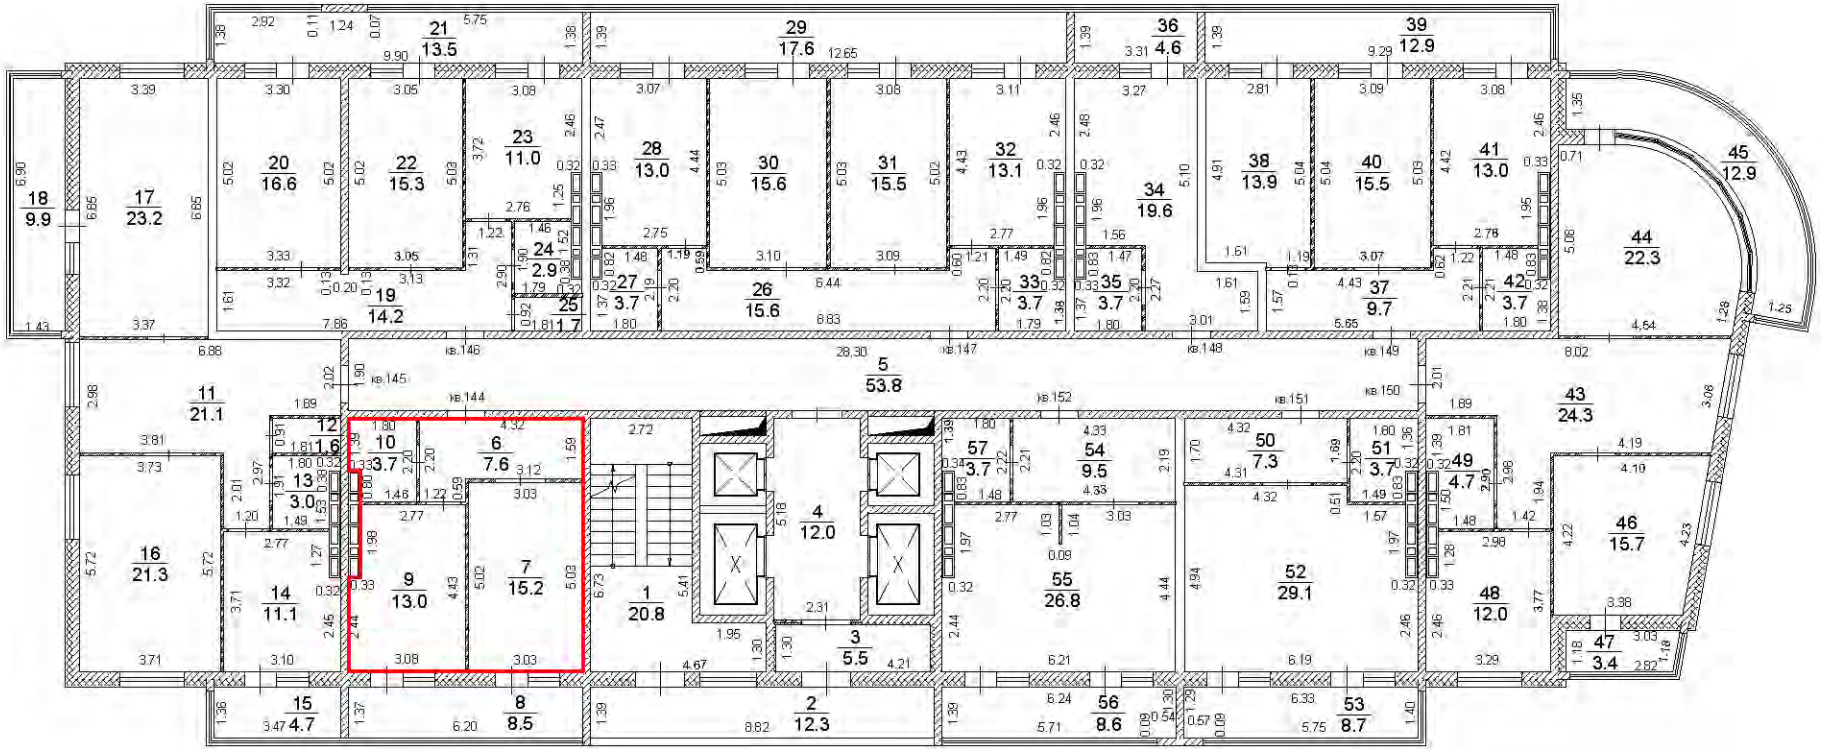


Условные обозначения:

- существующая часть здания,
- вновь образованная часть здания,
- часть границы вновь образованного помещения,

Масштаб 1:200

План этажа

19 этаж

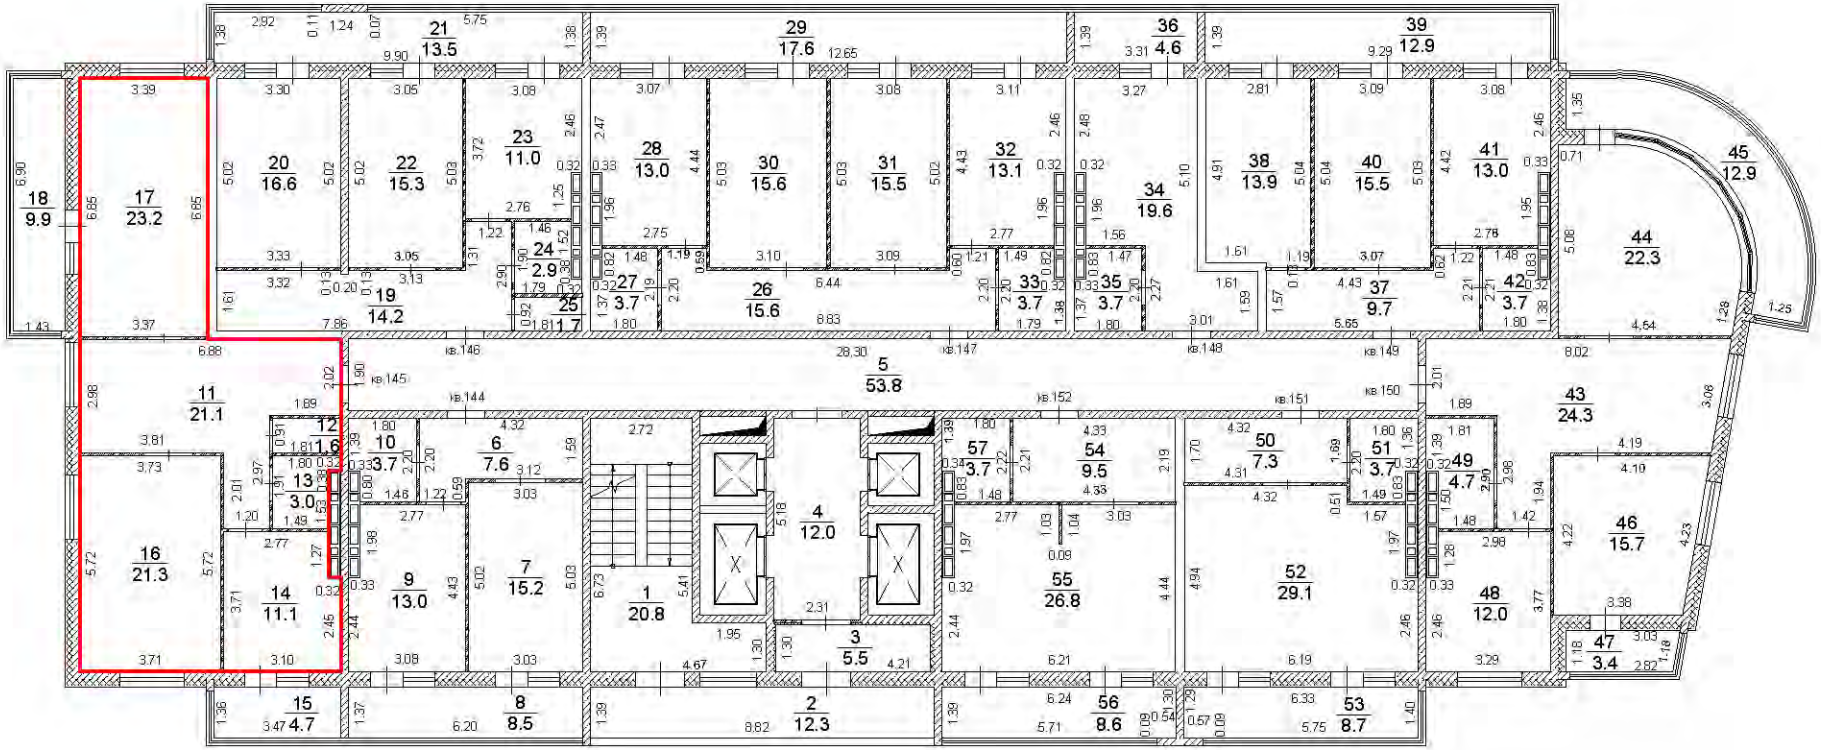


Условные обозначения:

- существующая часть здания,
- вновь образованная часть здания,
- часть границы вновь образованного помещения,

Масштаб 1:200

19 этаж

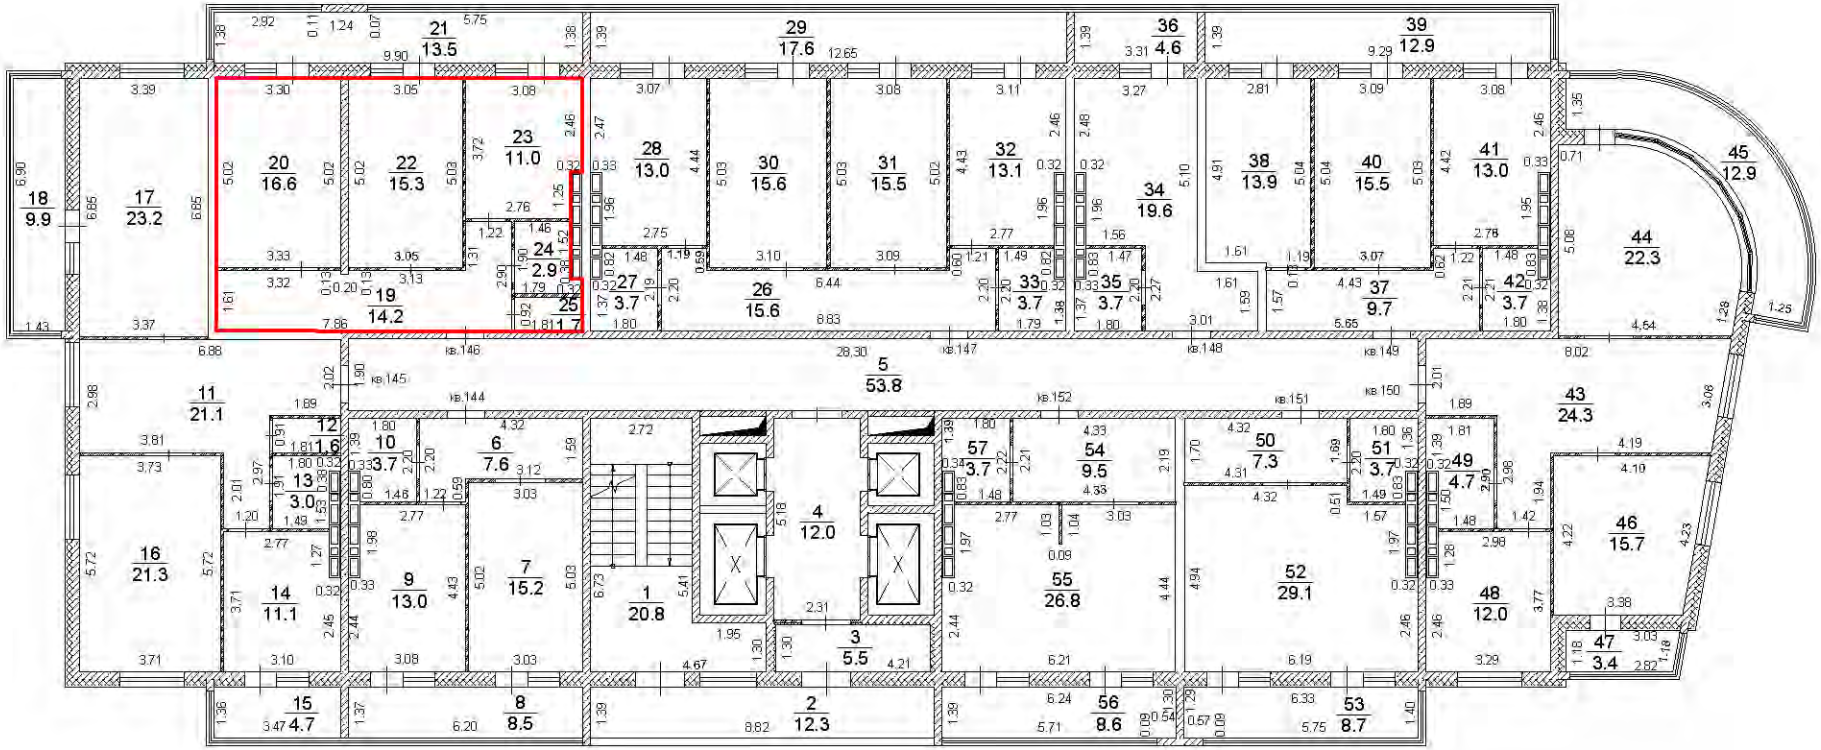


Условные обозначения:

- существующая часть здания,
- вновь образованная часть здания,
- часть границы вновь образованного помещения,

Масштаб 1:200

19 этаж

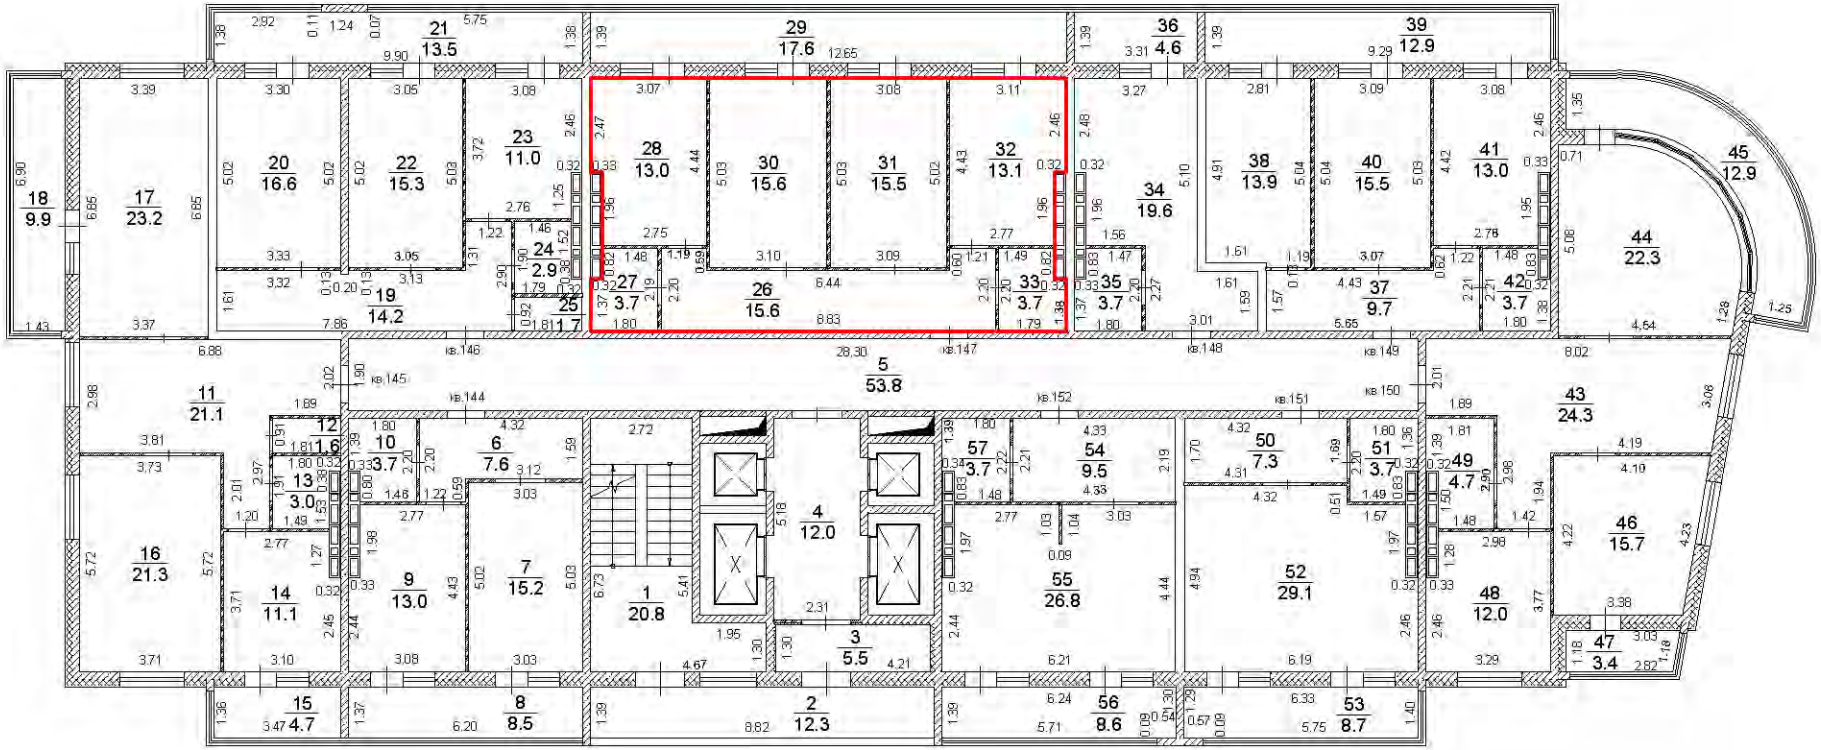


Условные обозначения:

- существующая часть здания,
- вновь образованная часть здания,
- часть границы вновь образованного помещения,

Масштаб 1:200

19 этаж

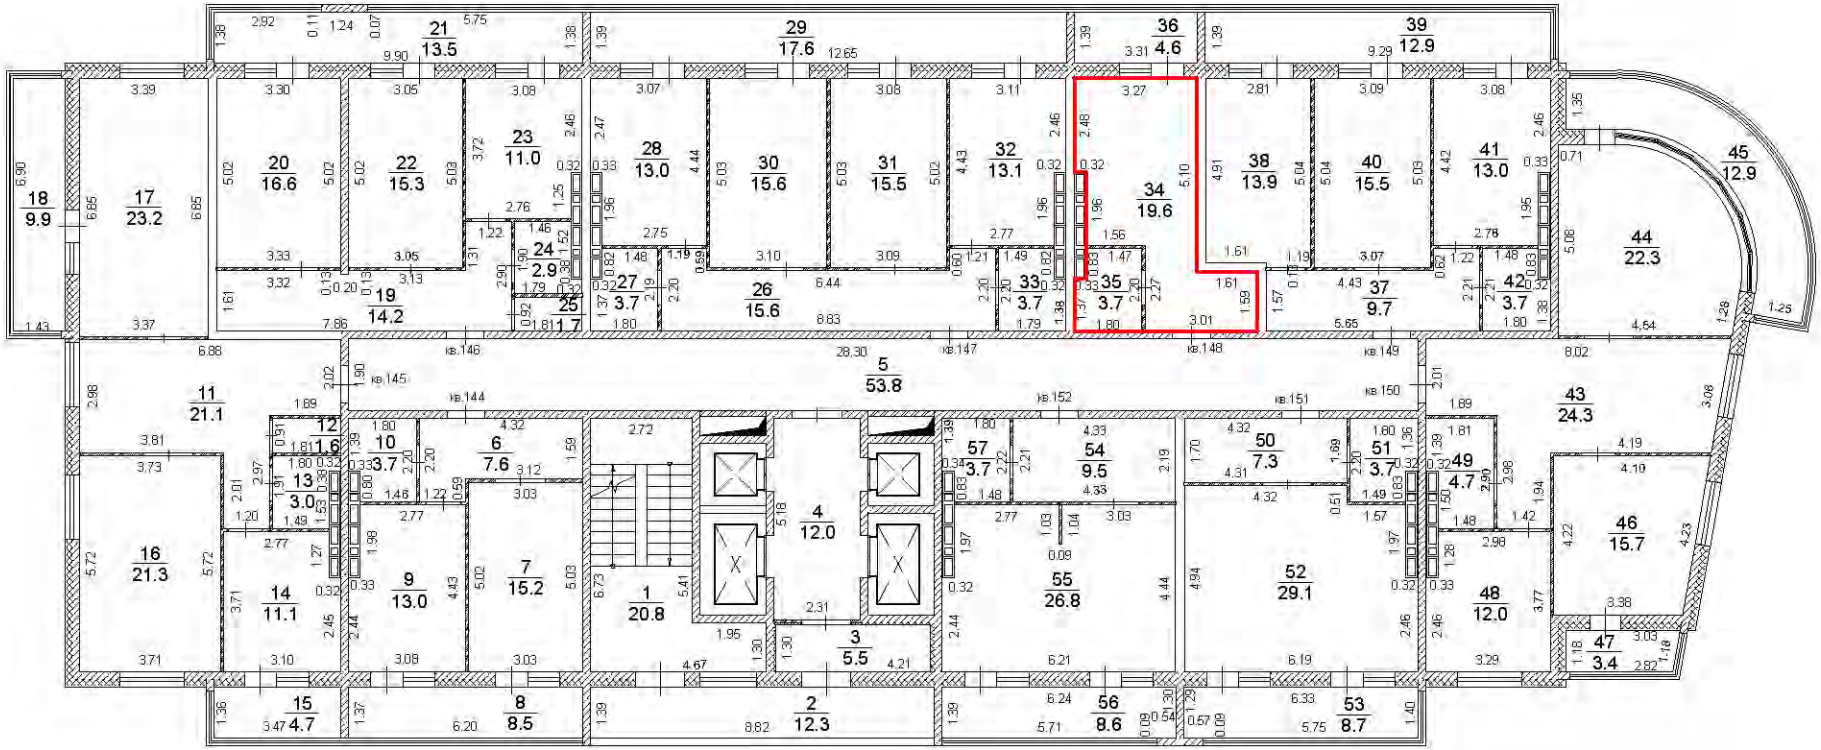


Условные обозначения:

- существующая часть здания,
- вновь образованная часть здания,
- часть границы вновь образованного помещения,

Масштаб 1:200

19 этаж

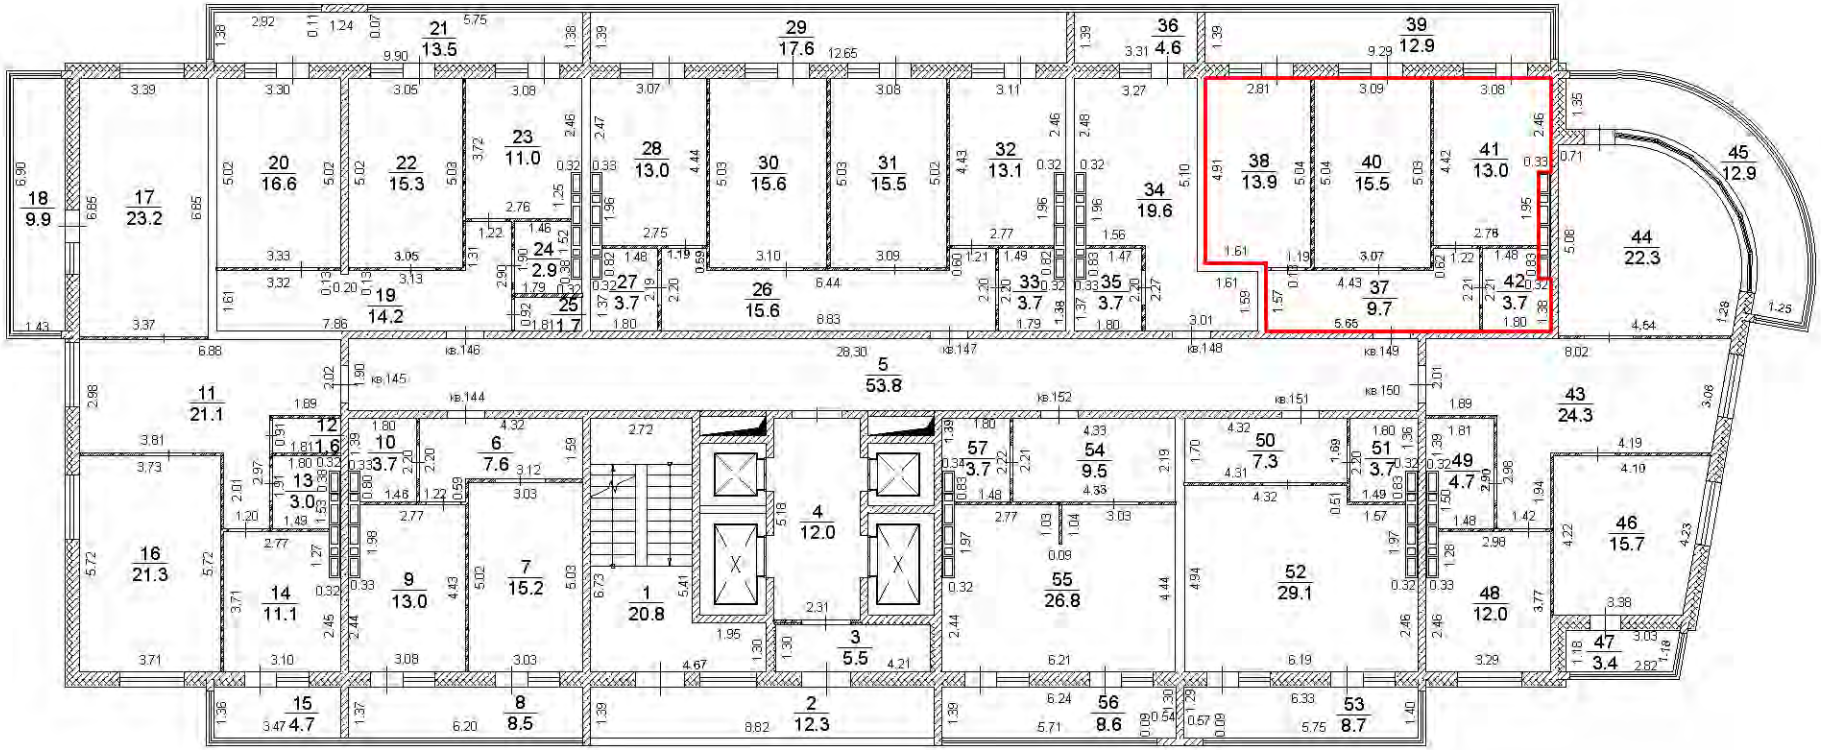


Условные обозначения:

- существующая часть здания,
- вновь образованная часть здания,
- часть границы вновь образованного помещения,

Масштаб 1:200

19 этаж

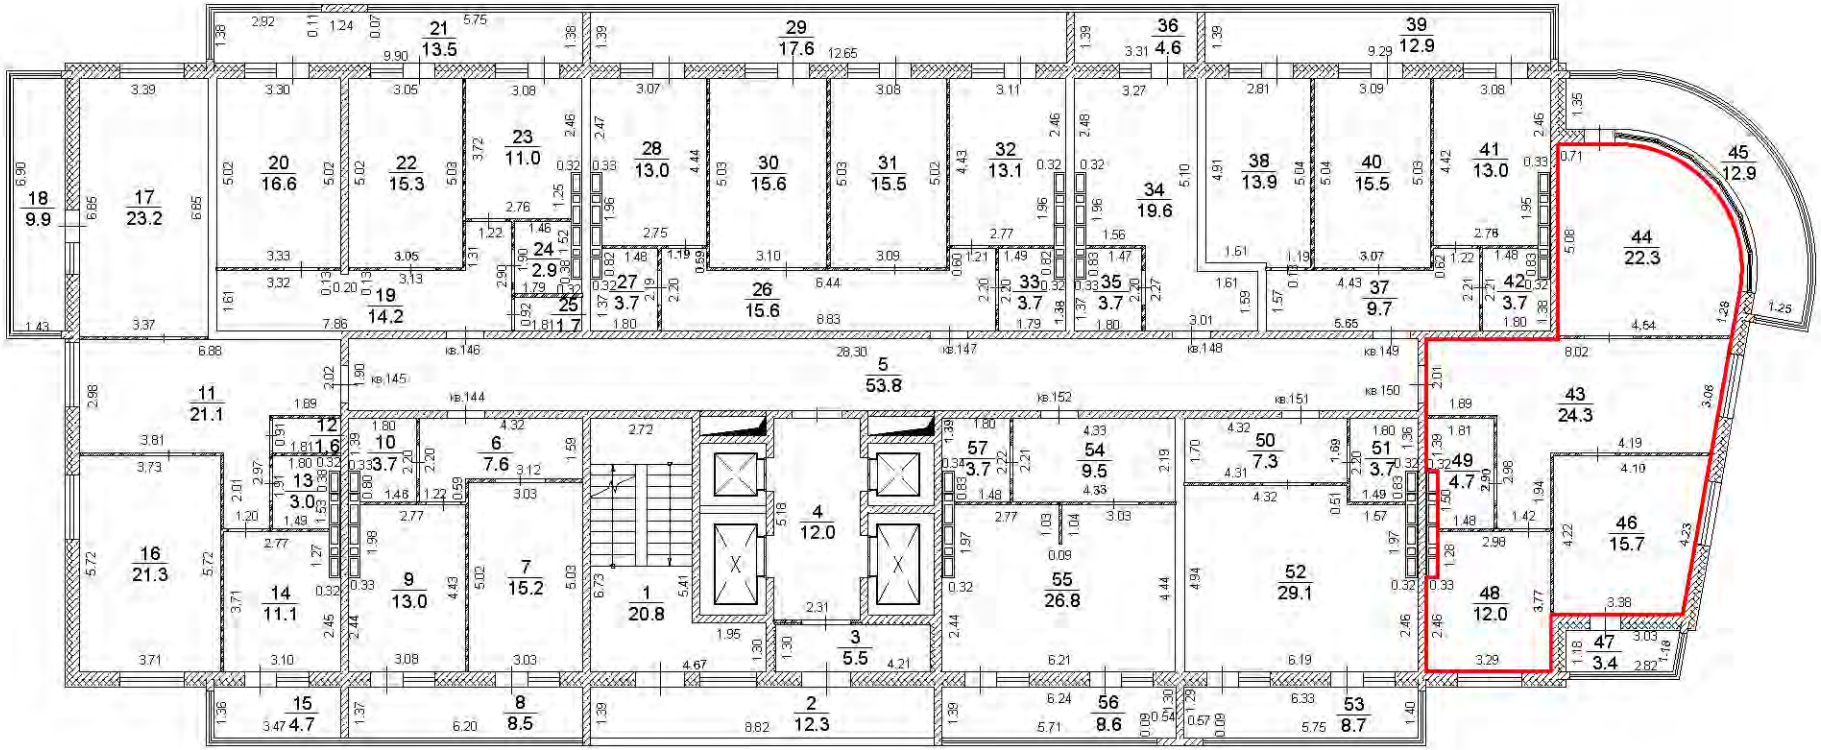


Масштаб 1:200

Условные обозначения:

- существующая часть здания,
- вновь образованная часть здания,
- часть границы вновь образованного помещения,

План этажа

19 этаж

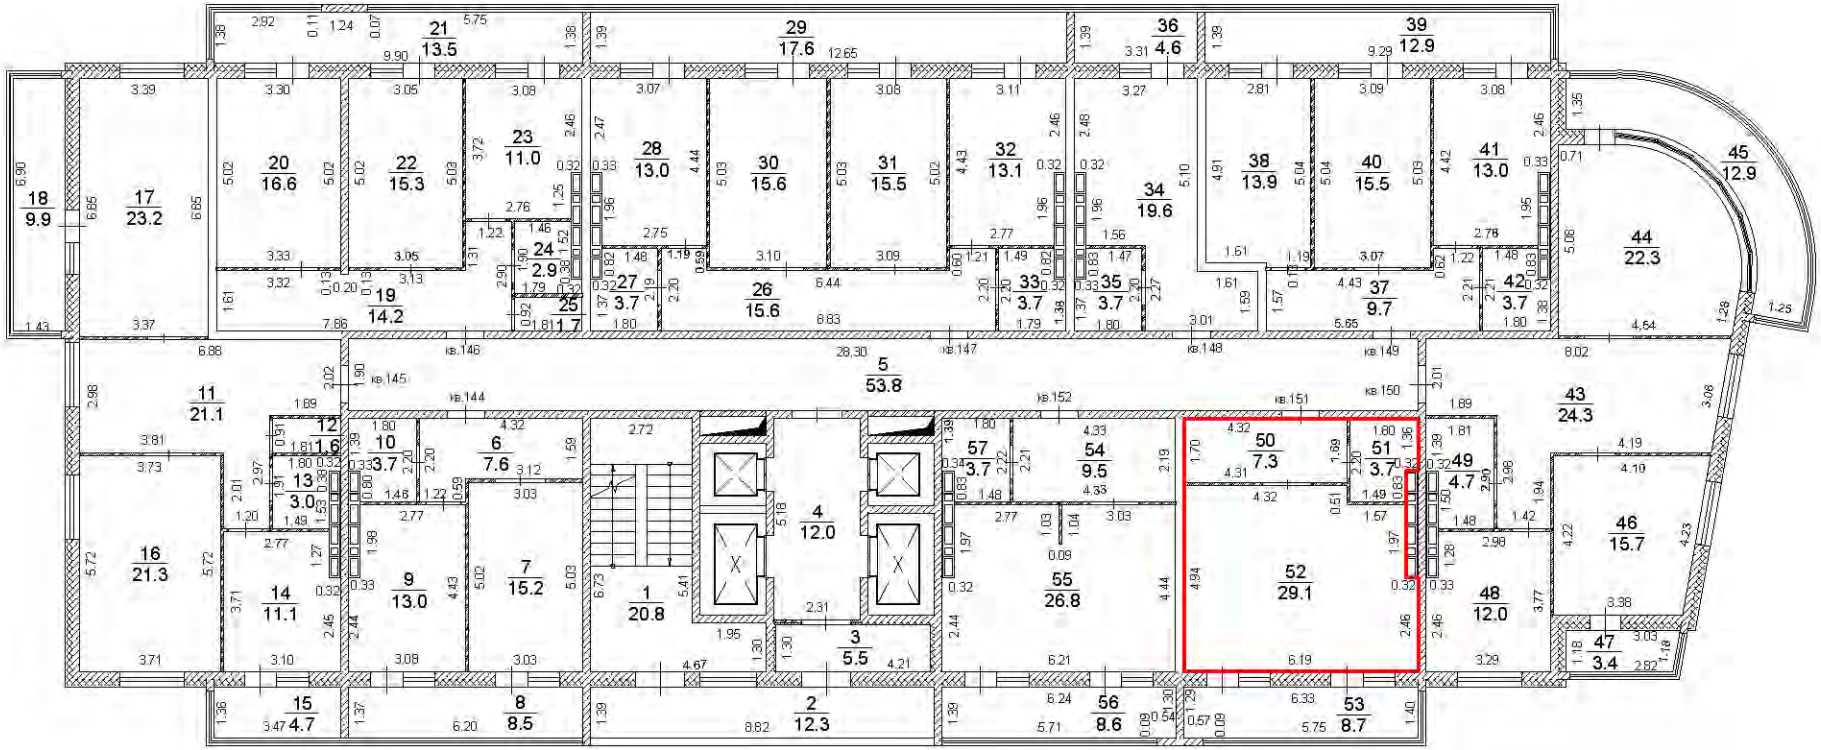


Условные обозначения:

- существующая часть здания,
- вновь образованная часть здания,
- часть границы вновь образованного помещения,

Масштаб 1:200

19 этаж

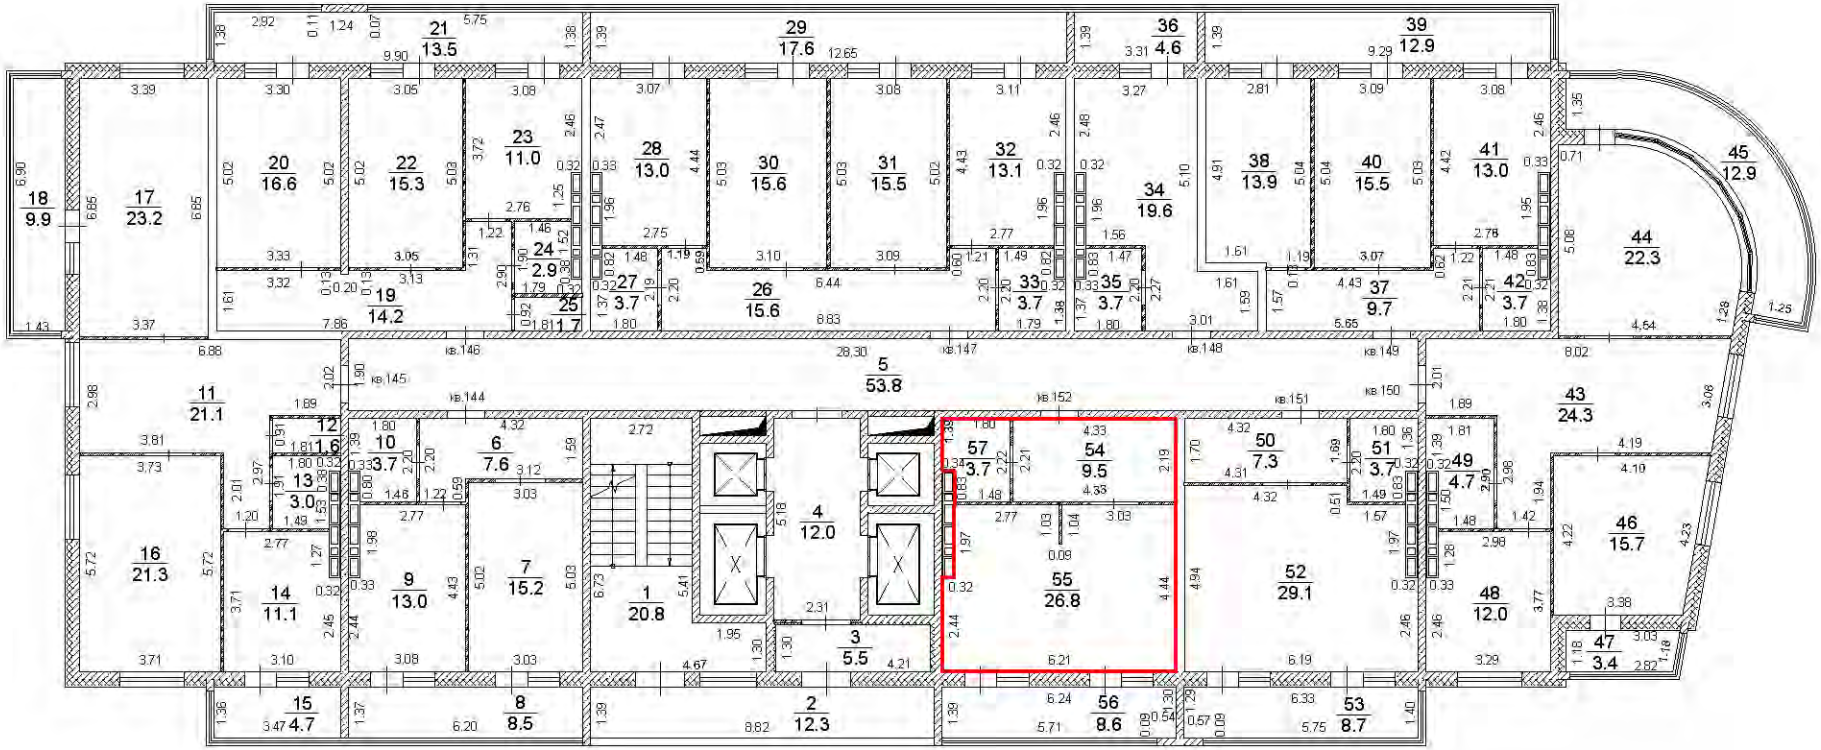


Условные обозначения:

- существующая часть здания,
- вновь образованная часть здания,
- часть границы вновь образованного помещения,

Масштаб 1:200

20 этаж

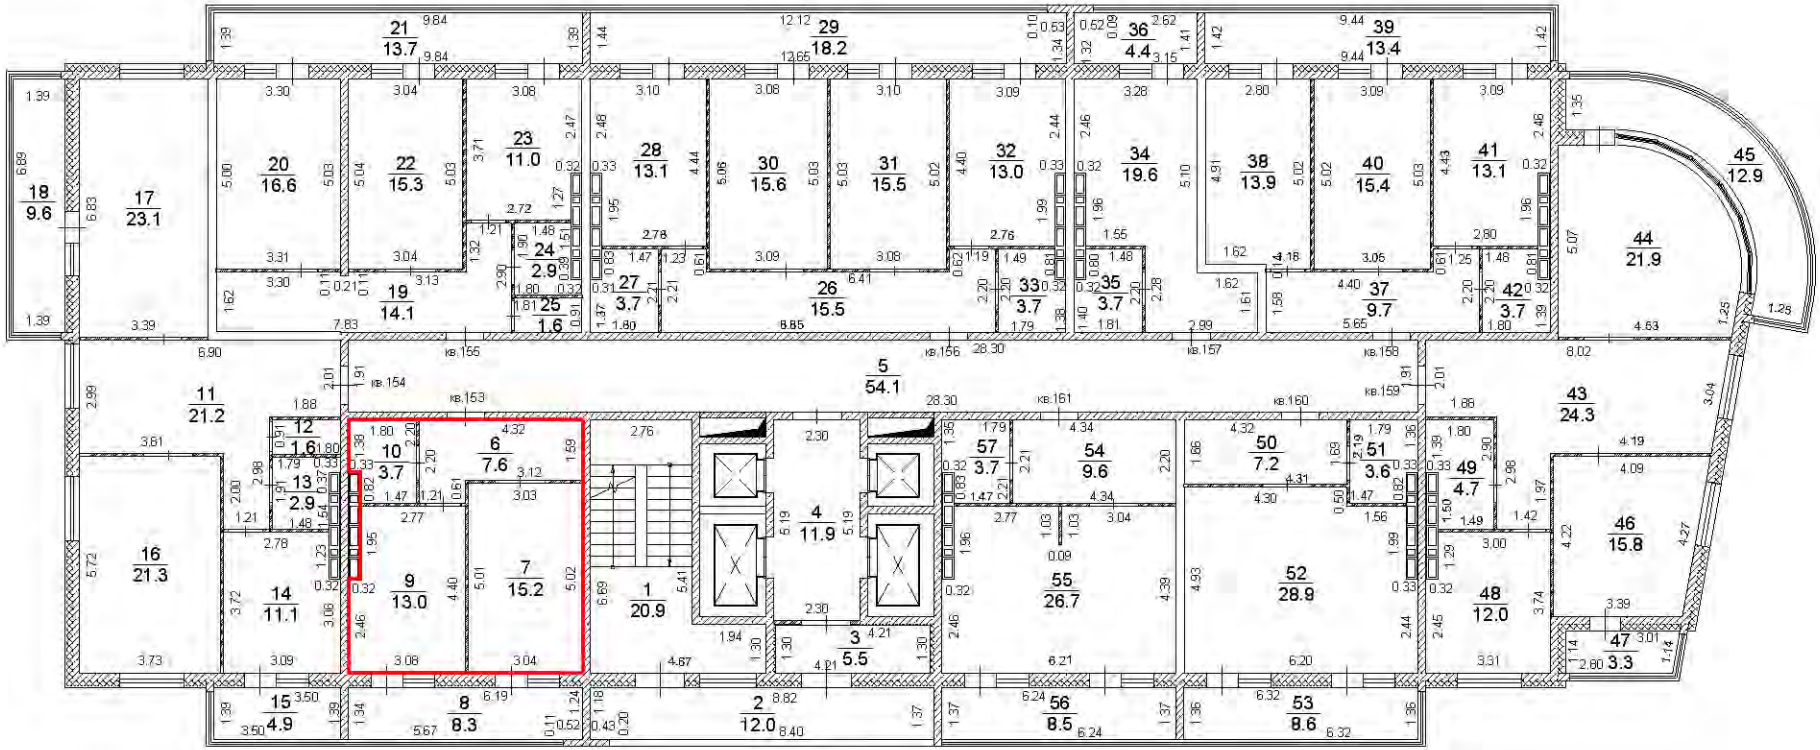


Условные обозначения:

- существующая часть здания,
- вновь образованная часть здания,
- часть границы вновь образованного помещения,

Масштаб 1:200

20 этаж

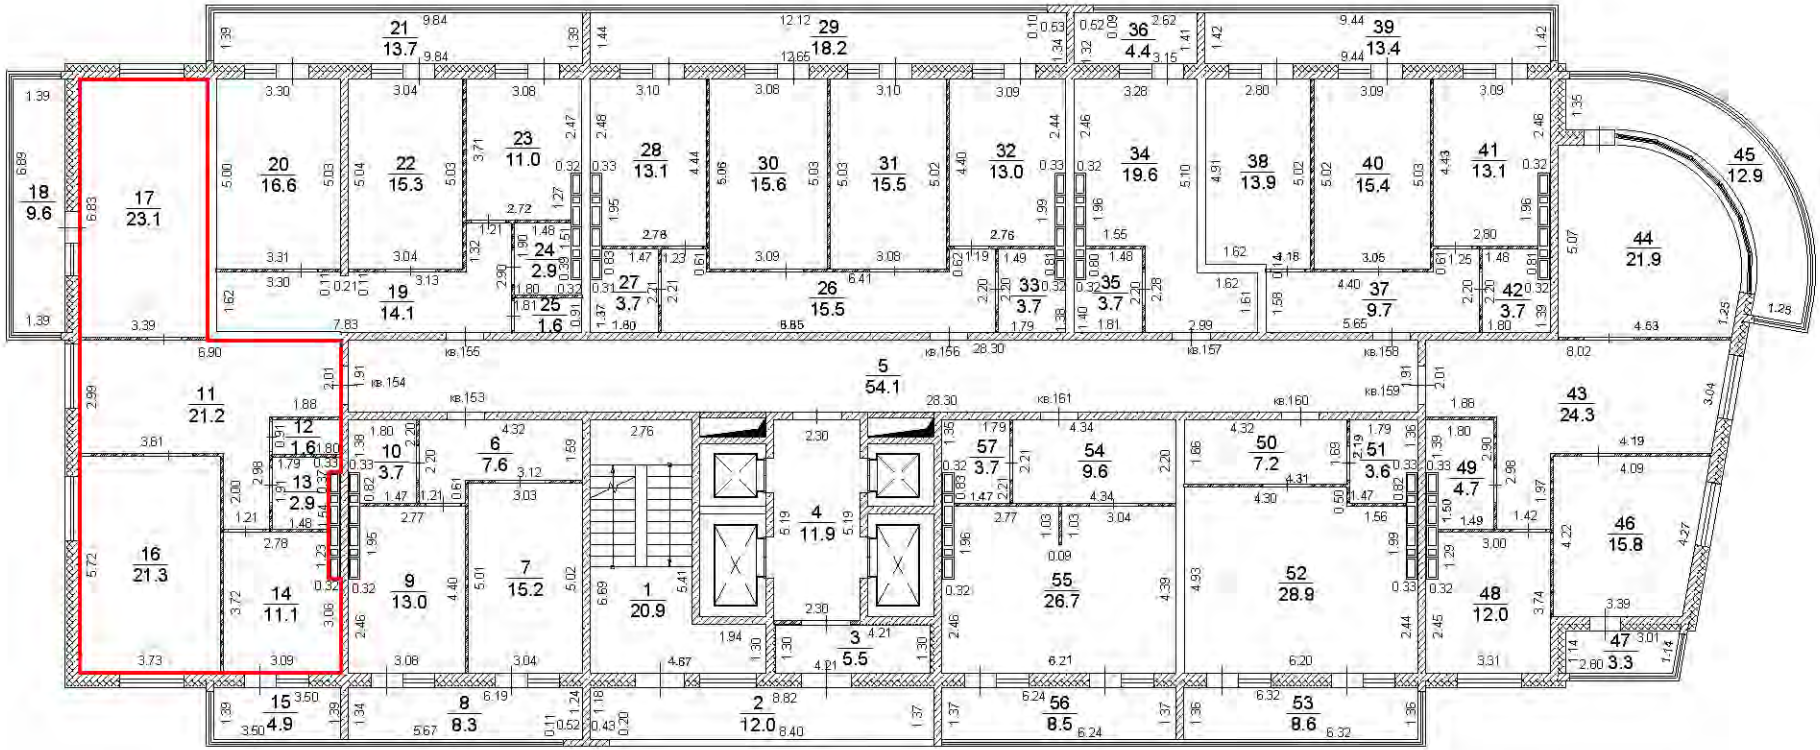


Условные обозначения:

- существующая часть здания,
- вновь образованная часть здания,
- часть границы вновь образованного помещения,

Масштаб 1:200

20 этаж

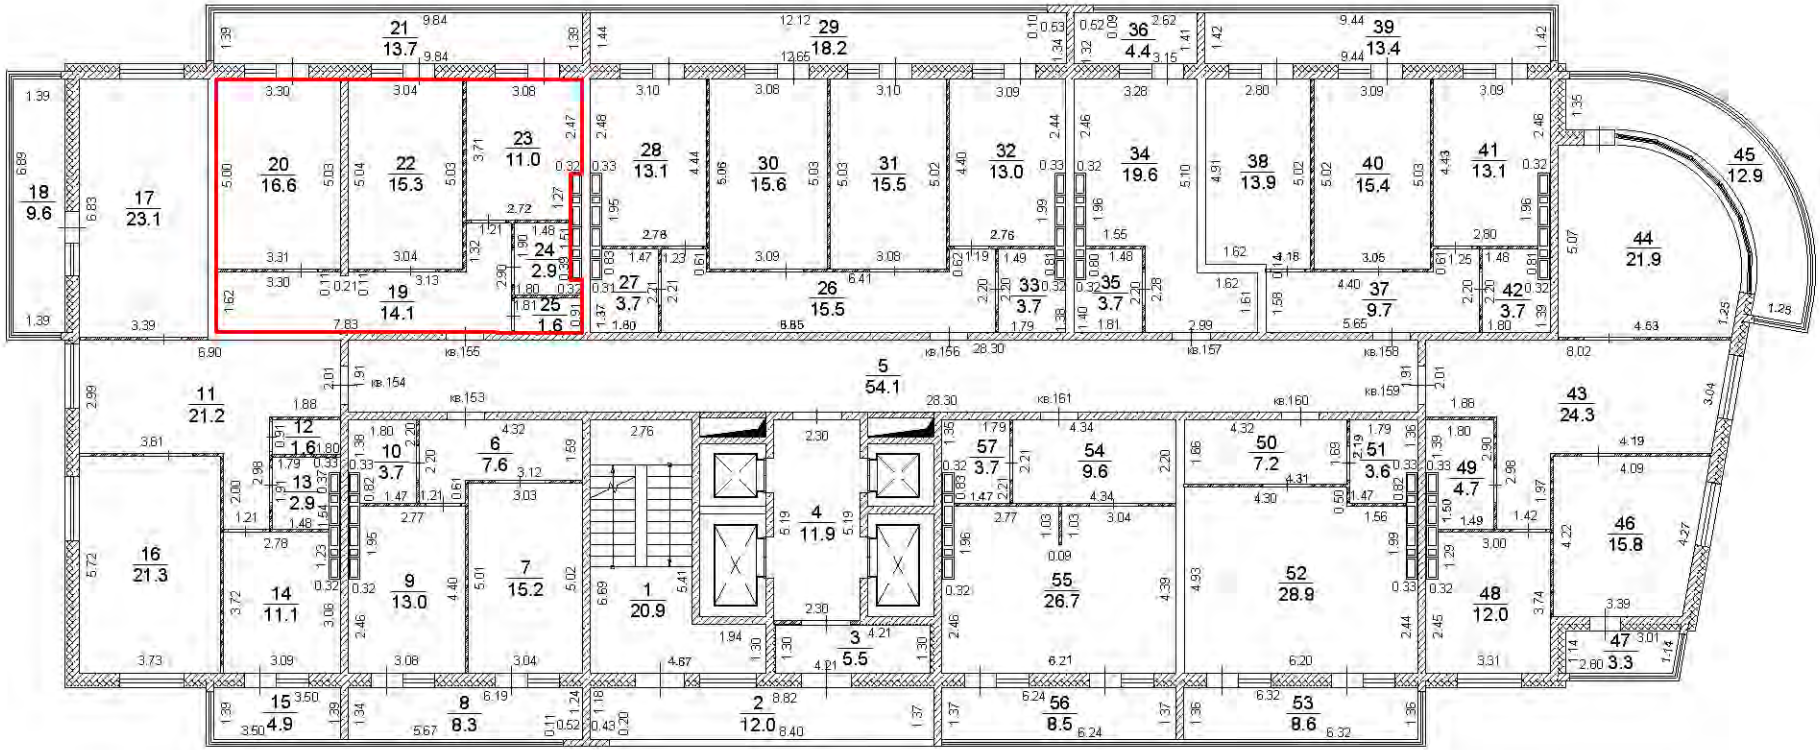


Условные обозначения:

- существующая часть здания,
- вновь образованная часть здания,
- часть границы вновь образованного помещения,

Масштаб 1:200

20 этаж

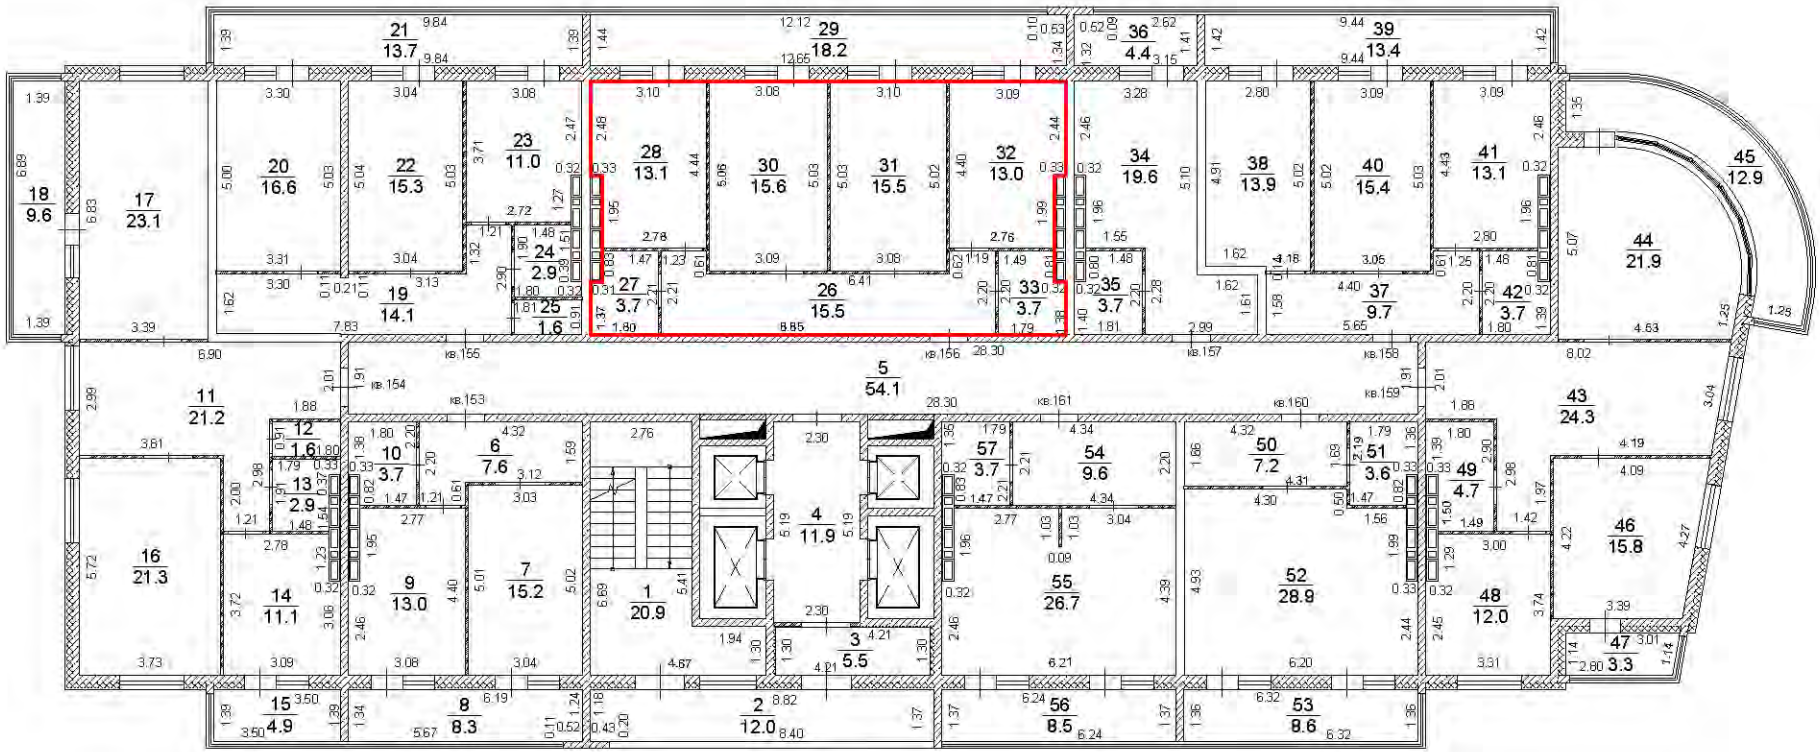


Условные обозначения:

- существующая часть здания,
- вновь образованная часть здания,
- часть границы вновь образованного помещения,

Масштаб 1:200

20 этаж

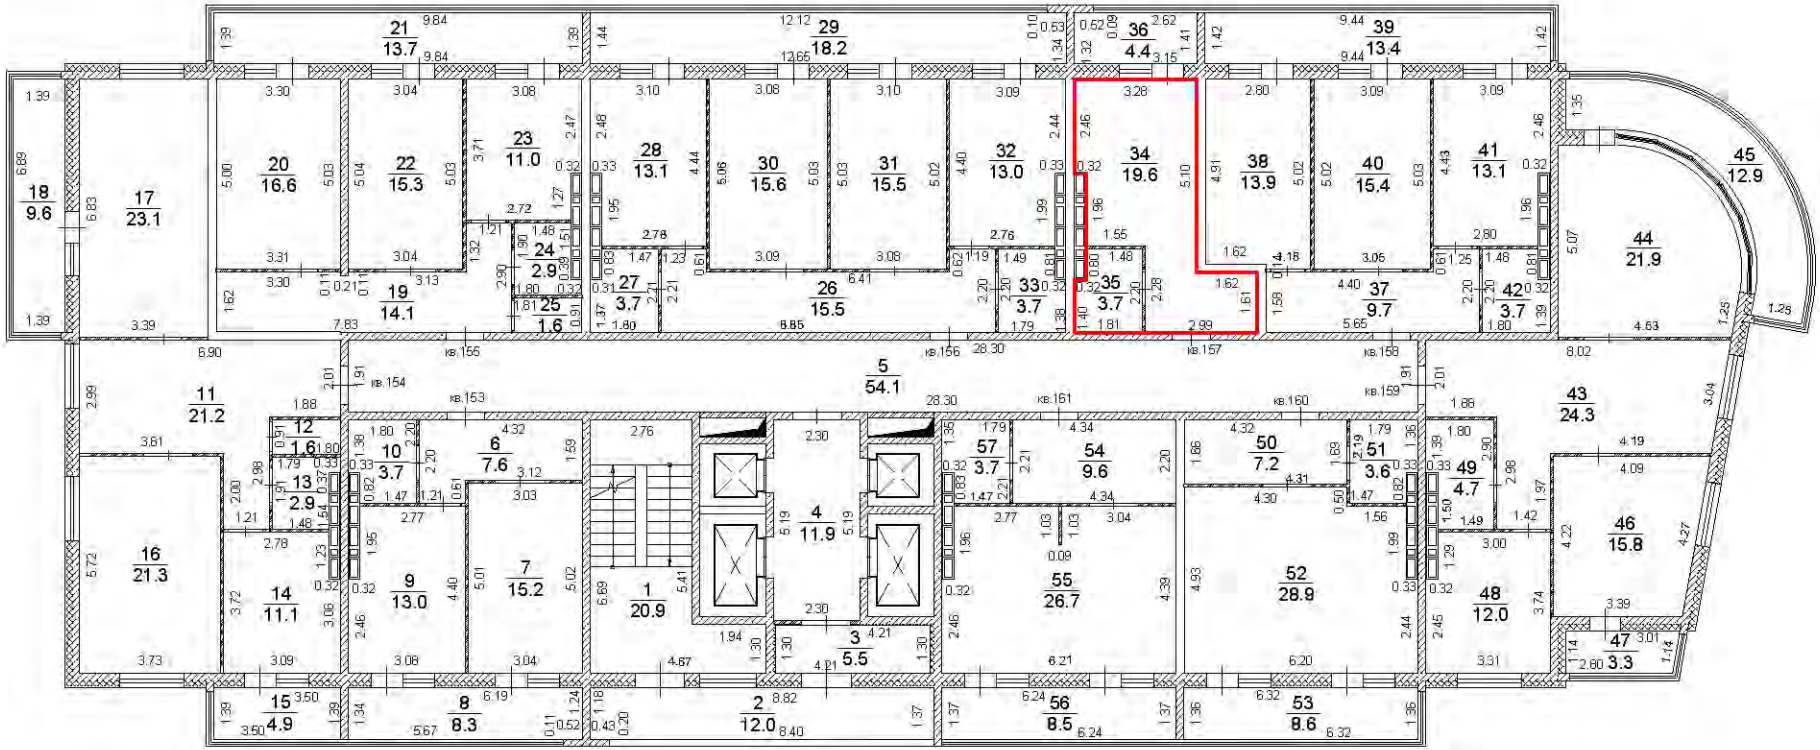


Условные обозначения:

- существующая часть здания,
- вновь образованная часть здания,
- часть границы вновь образованного помещения,

Масштаб 1:200

20 этаж

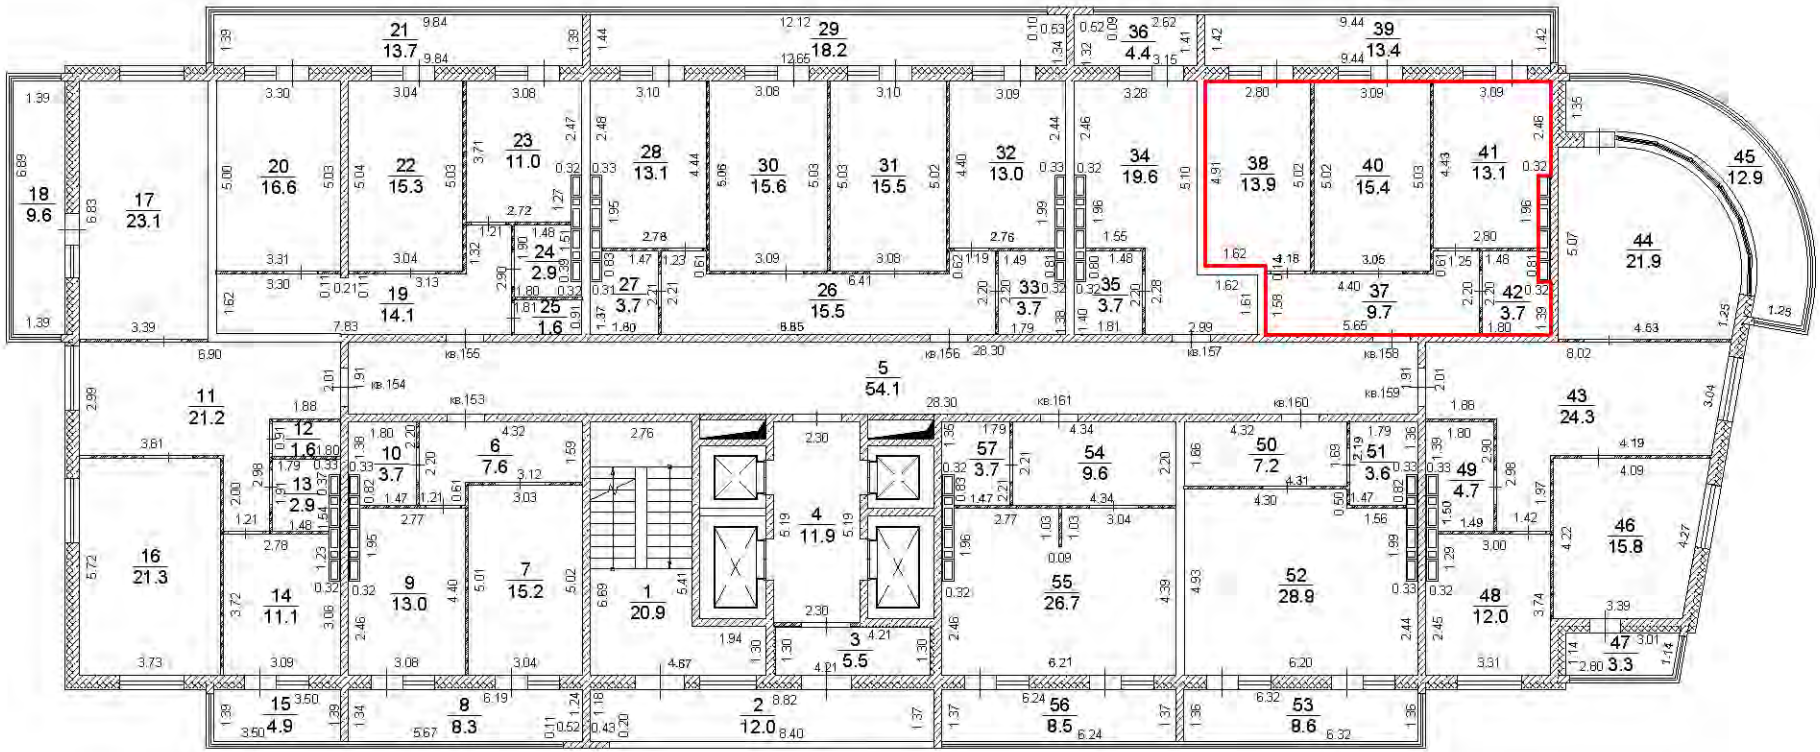


Условные обозначения:

- существующая часть здания,
- вновь образованная часть здания,
- часть границы вновь образованного помещения,

Масштаб 1:200

План этажа

20 этаж

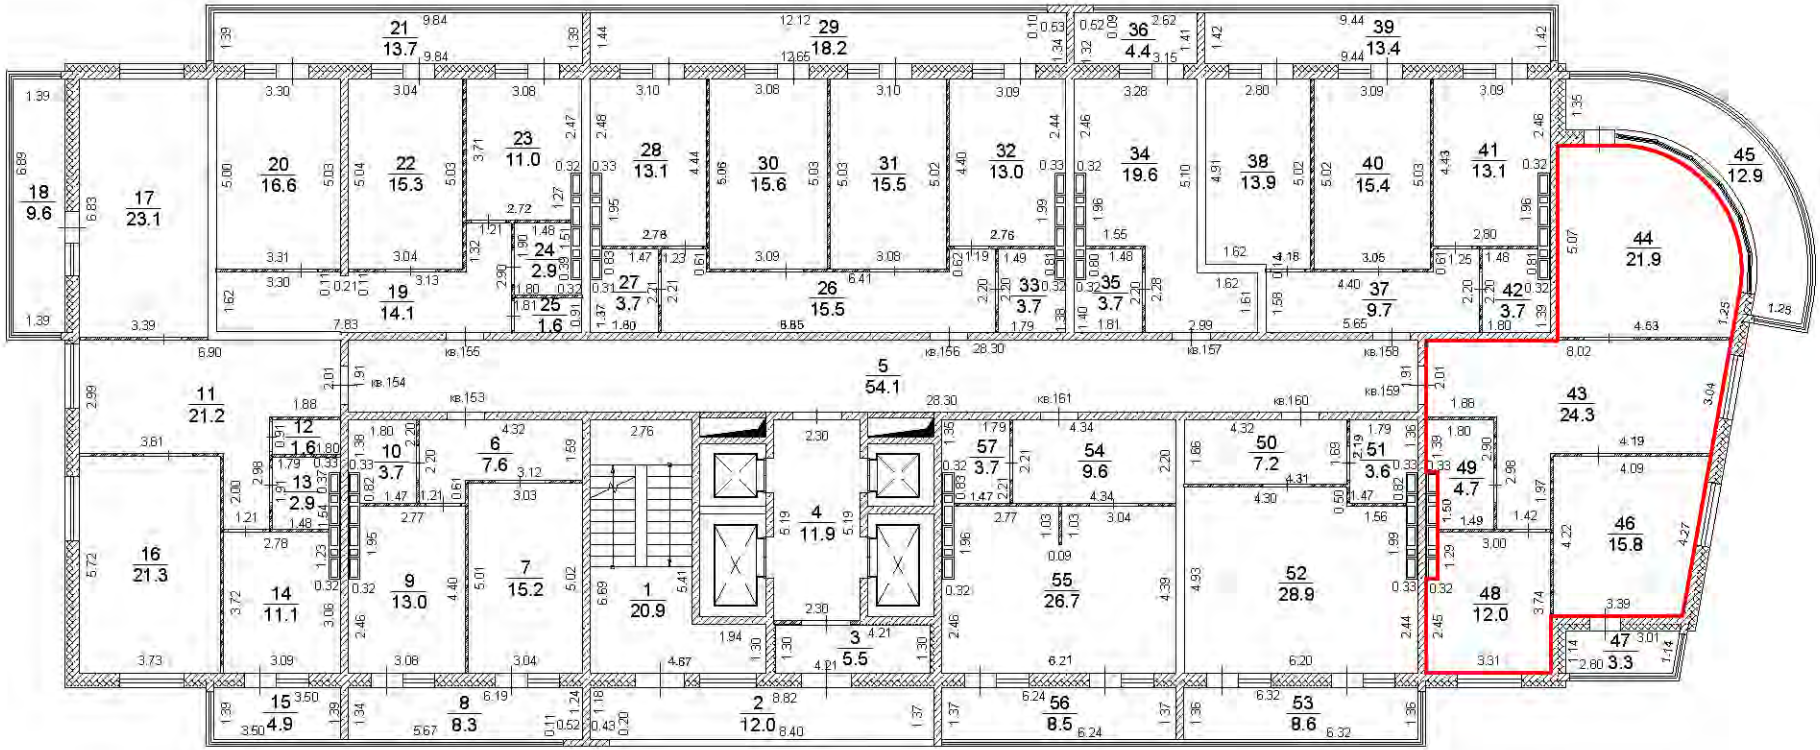


Условные обозначения:

- существующая часть здания,
- вновь образованная часть здания,
- часть границы вновь образованного помещения,

Масштаб 1:200

20 этаж

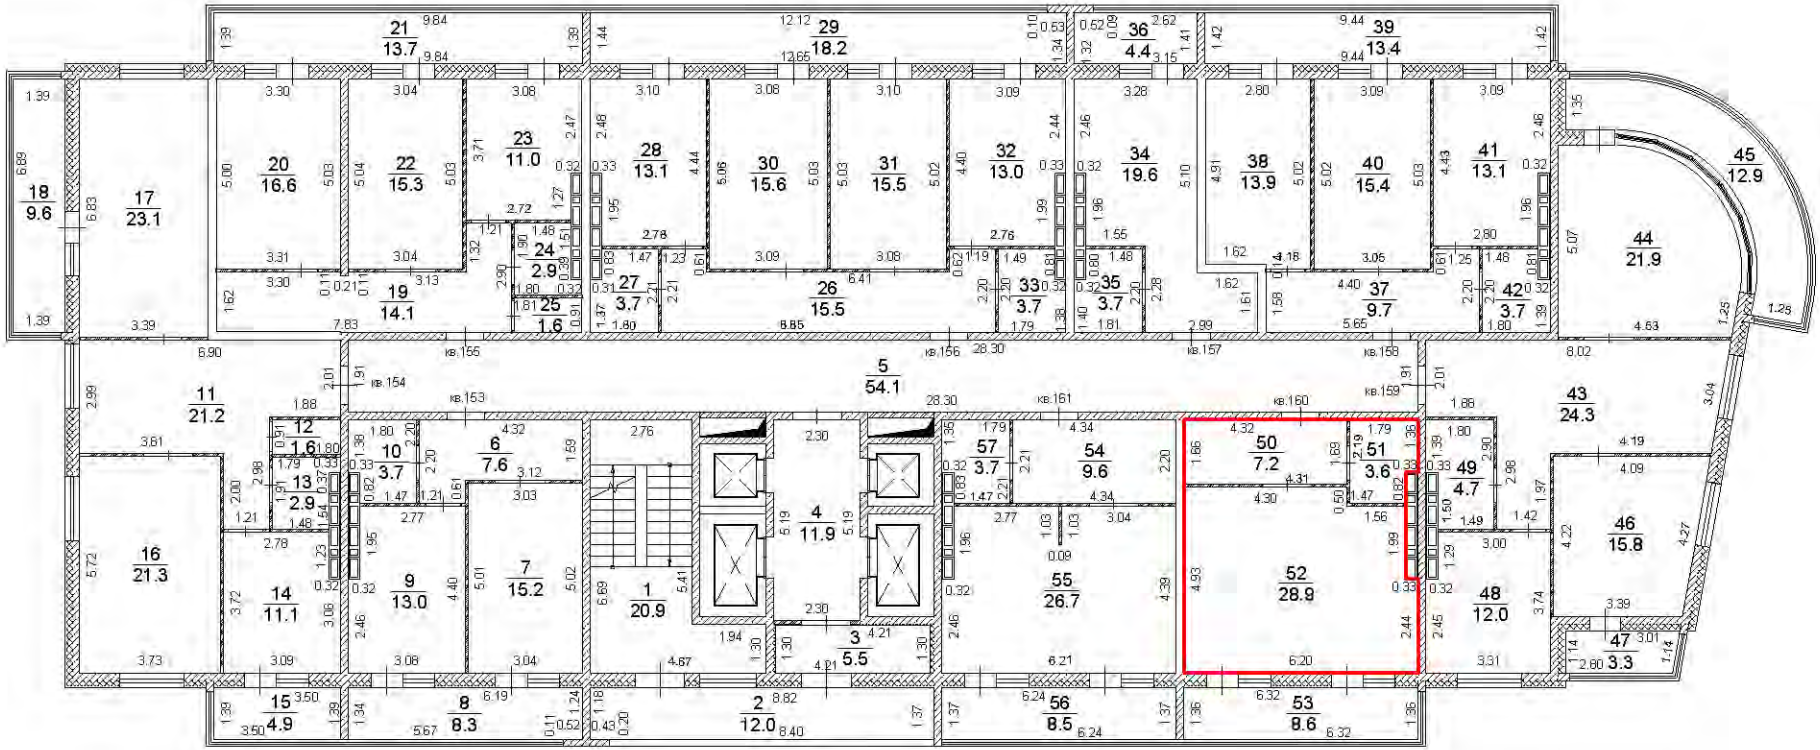


Условные обозначения:

- существующая часть здания,
- вновь образованная часть здания,
- часть границы вновь образованного помещения,

Масштаб 1:200

20 этаж

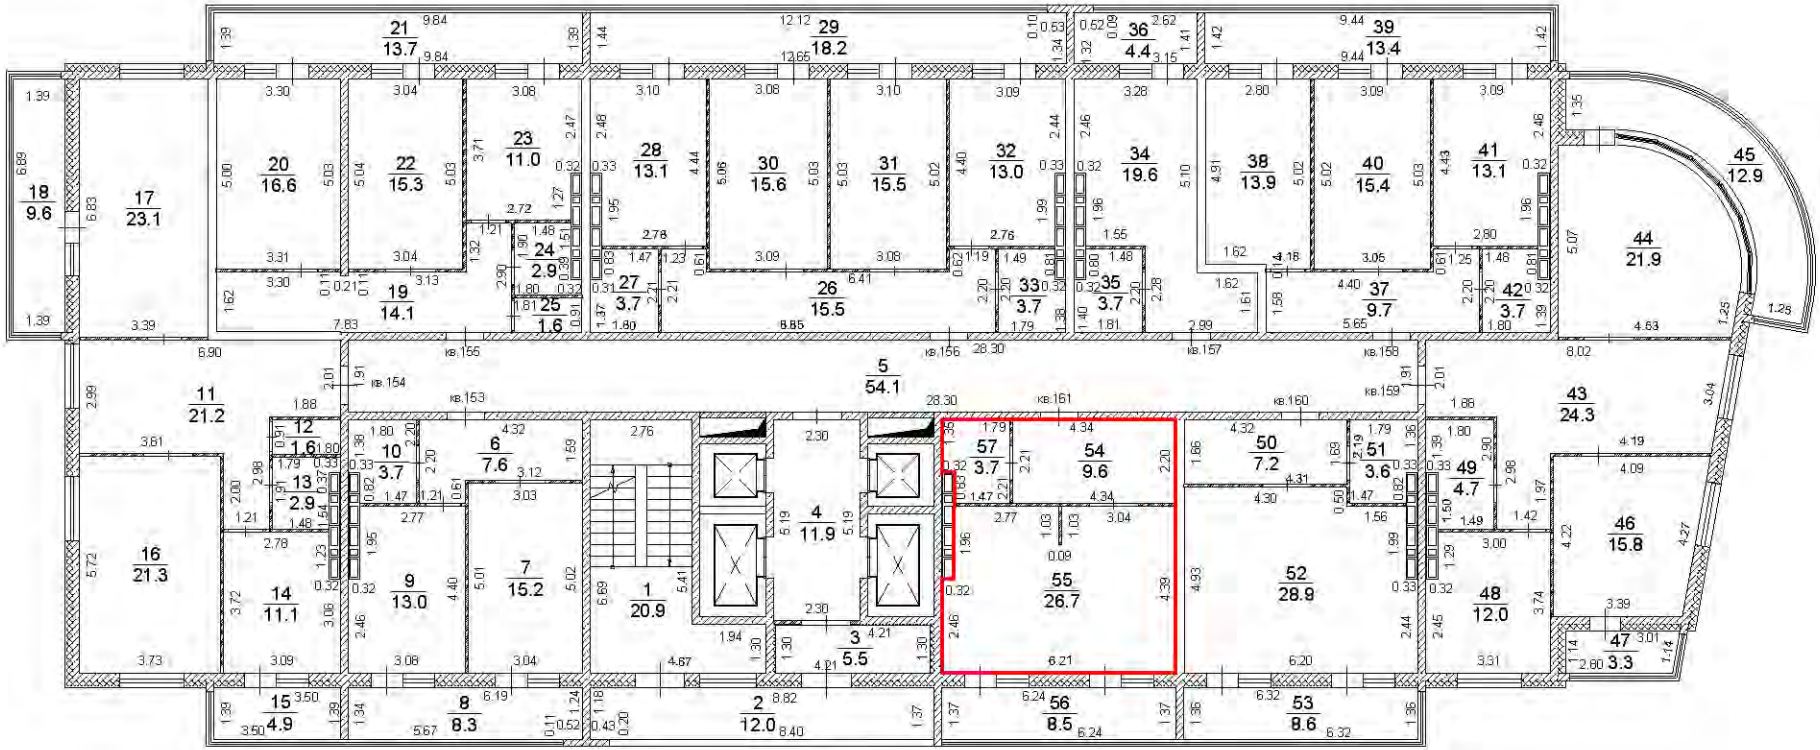


Условные обозначения:

- существующая часть здания,
- вновь образованная часть здания,
- часть границы вновь образованного помещения,

Масштаб 1:200

21 этаж

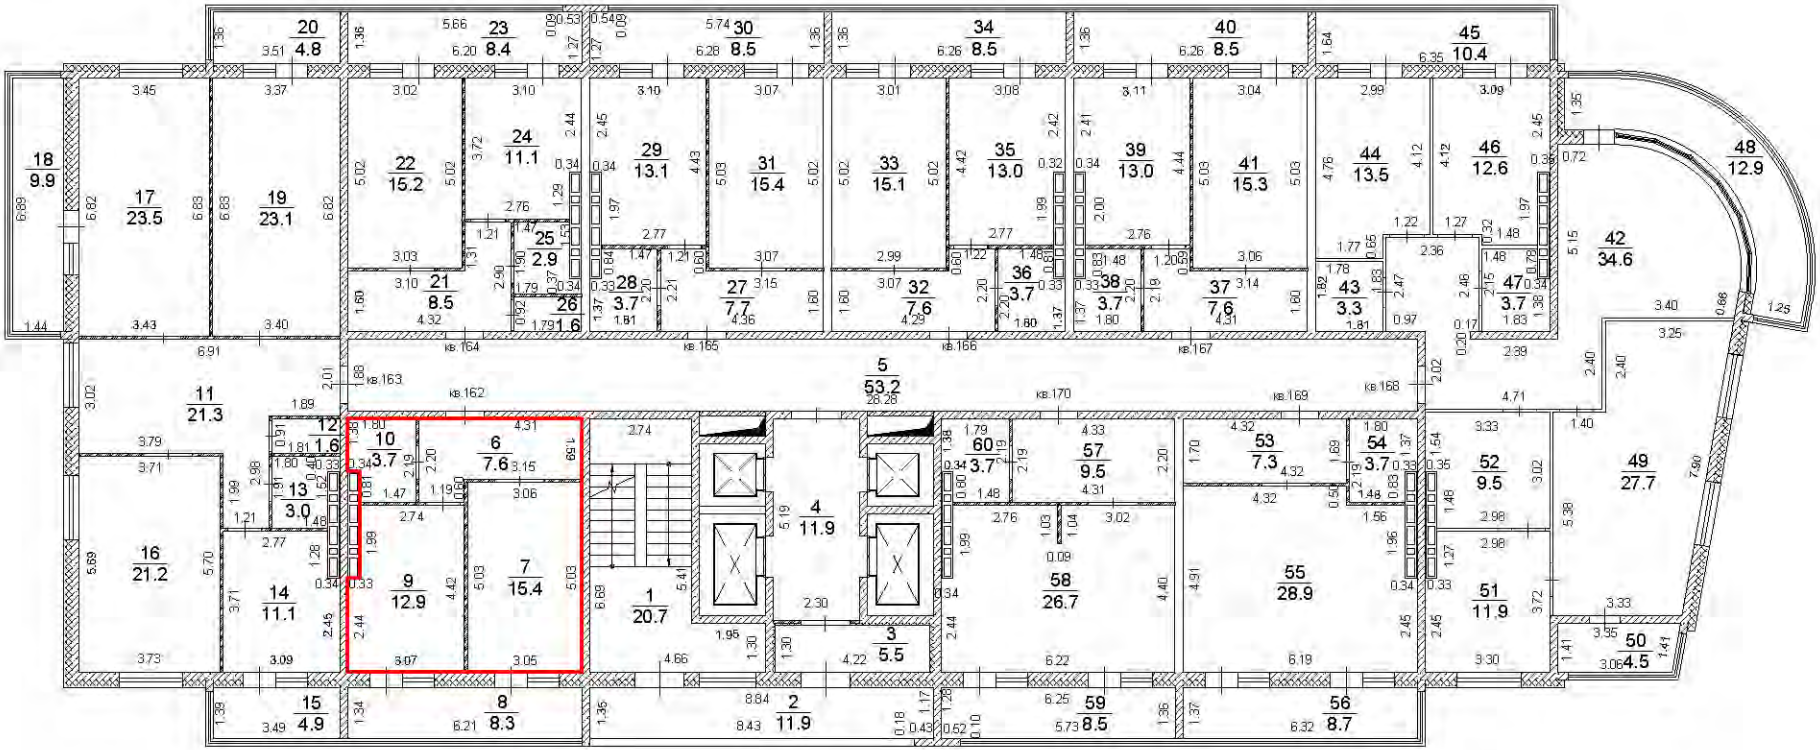


Условные обозначения:

- существующая часть здания,
- вновь образованная часть здания,
- часть границы вновь образованного помещения,

Масштаб 1:200

21 этаж

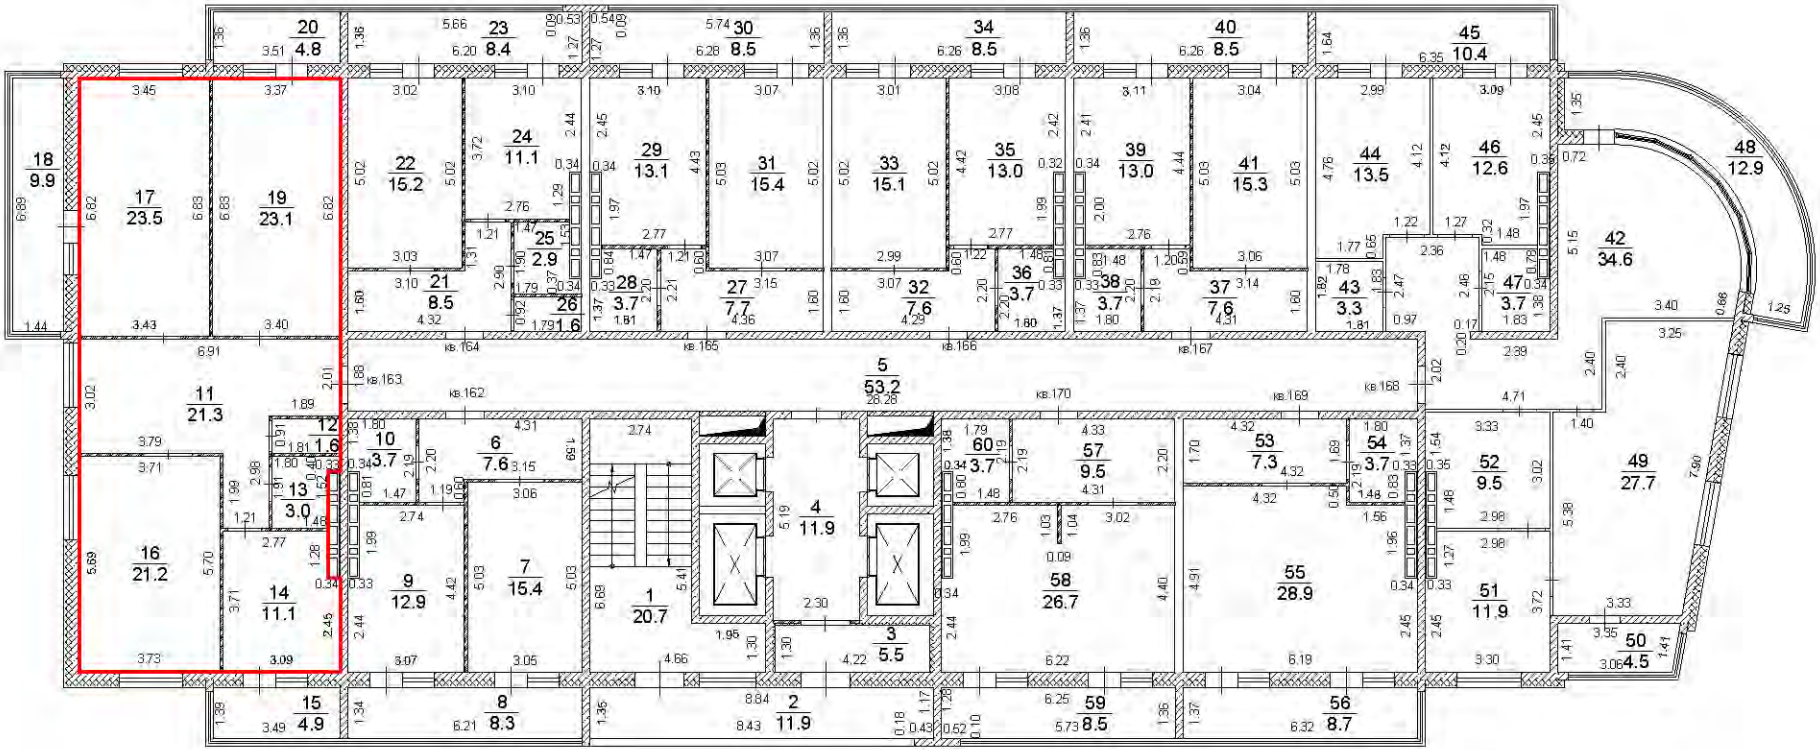


Условные обозначения:

- существующая часть здания,
- вновь образованная часть здания,
- часть границы вновь образованного помещения,

Масштаб 1:200

План этажа

21 этаж

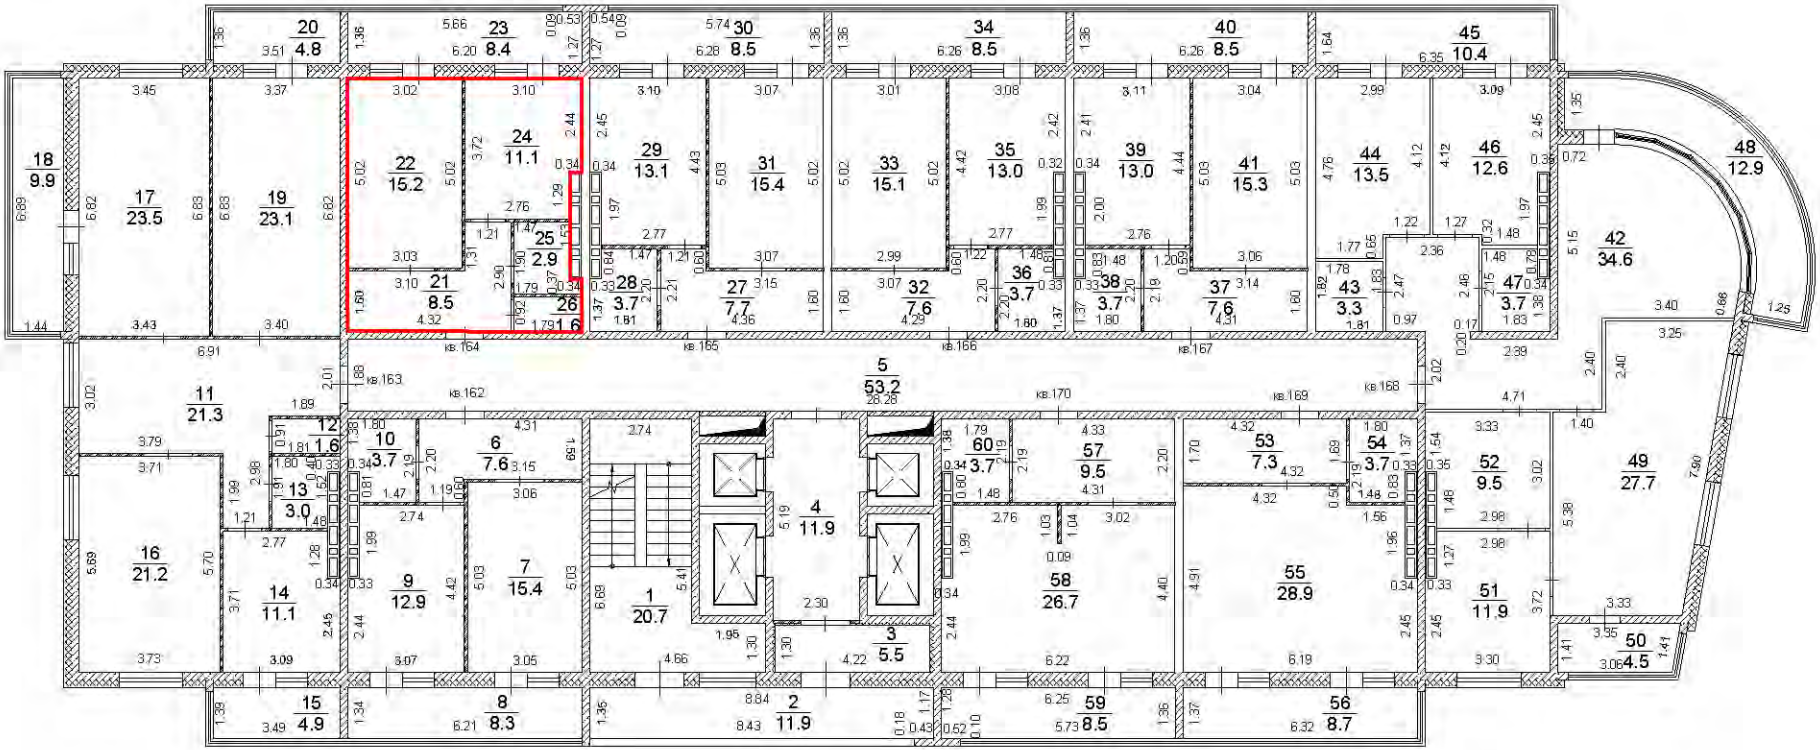


Условные обозначения:

- существующая часть здания,
- вновь образованная часть здания,
- часть границы вновь образованного помещения,

Масштаб 1:200

21 этаж

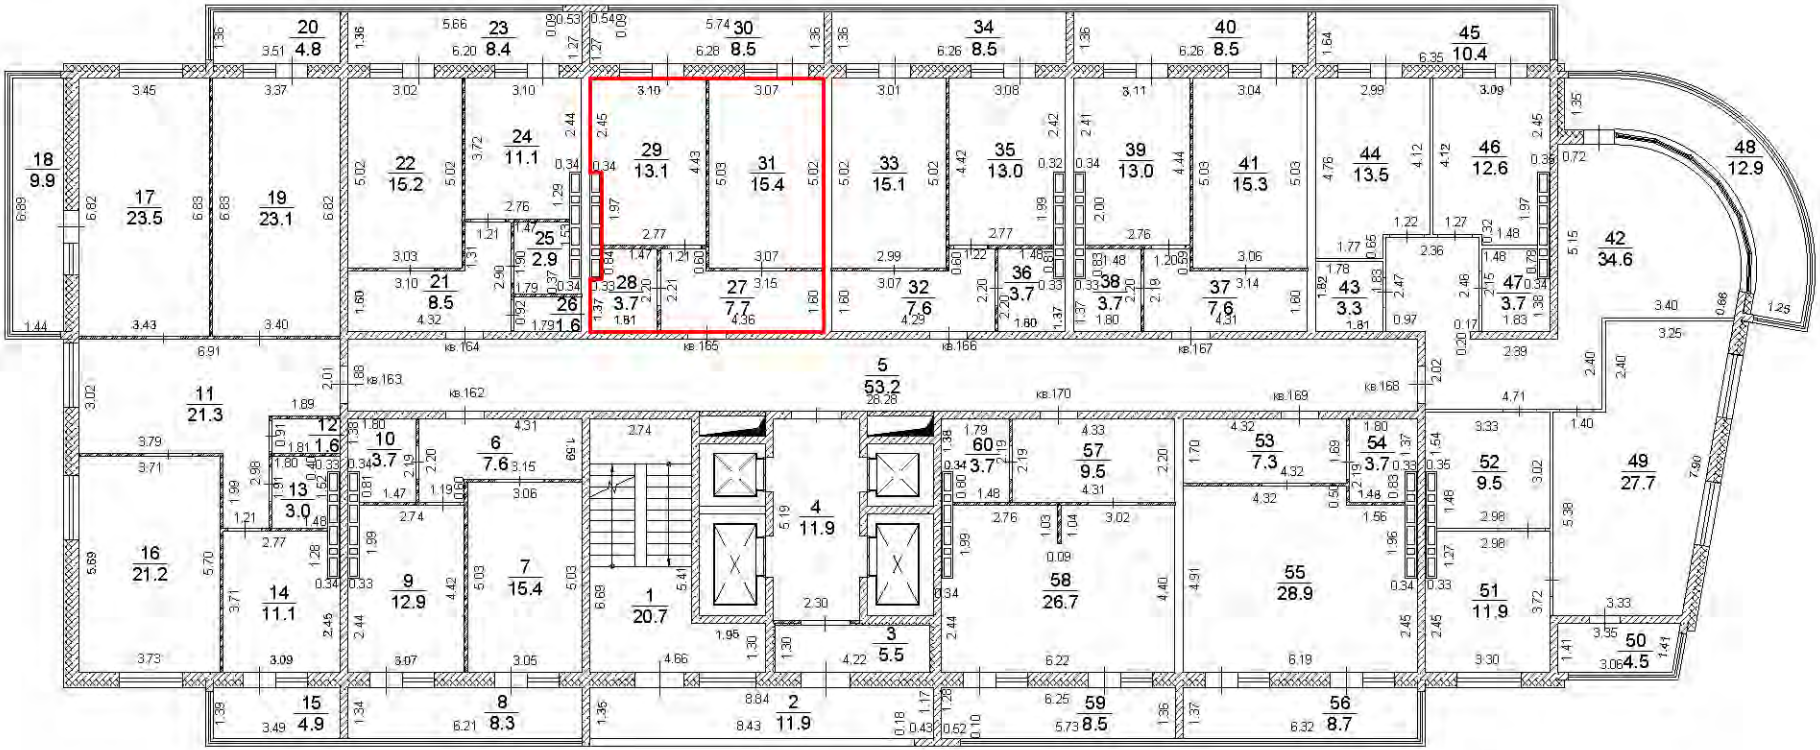


Условные обозначения:

- существующая часть здания,
- вновь образованная часть здания,
- часть границы вновь образованного помещения,

Масштаб 1:200

21 этаж

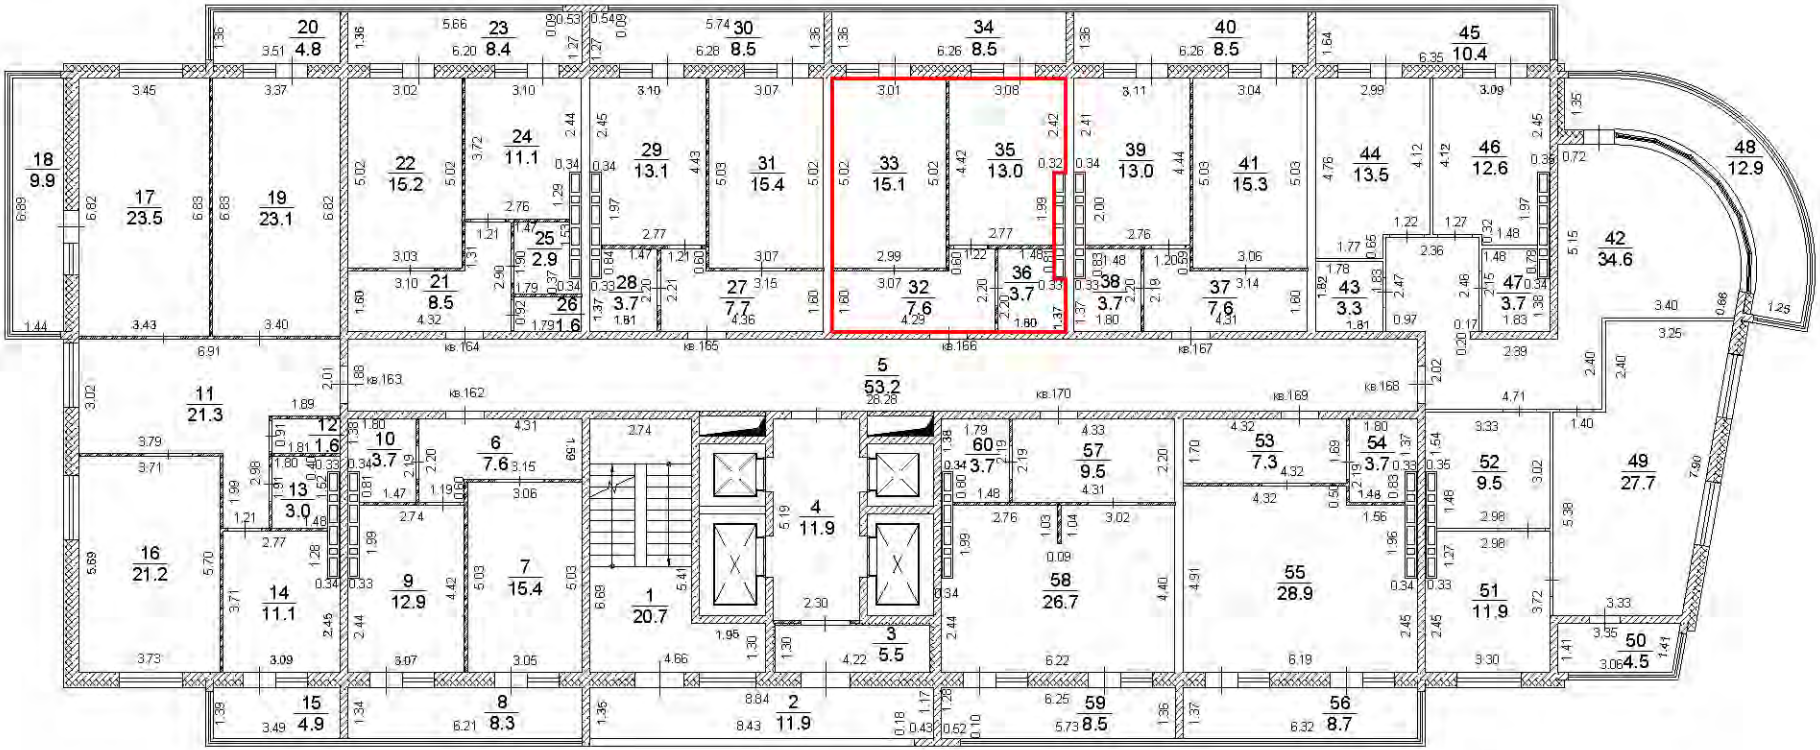


Условные обозначения:

- существующая часть здания,
- вновь образованная часть здания,
- часть границы вновь образованного помещения,

Масштаб 1:200

План этажа

21 этаж

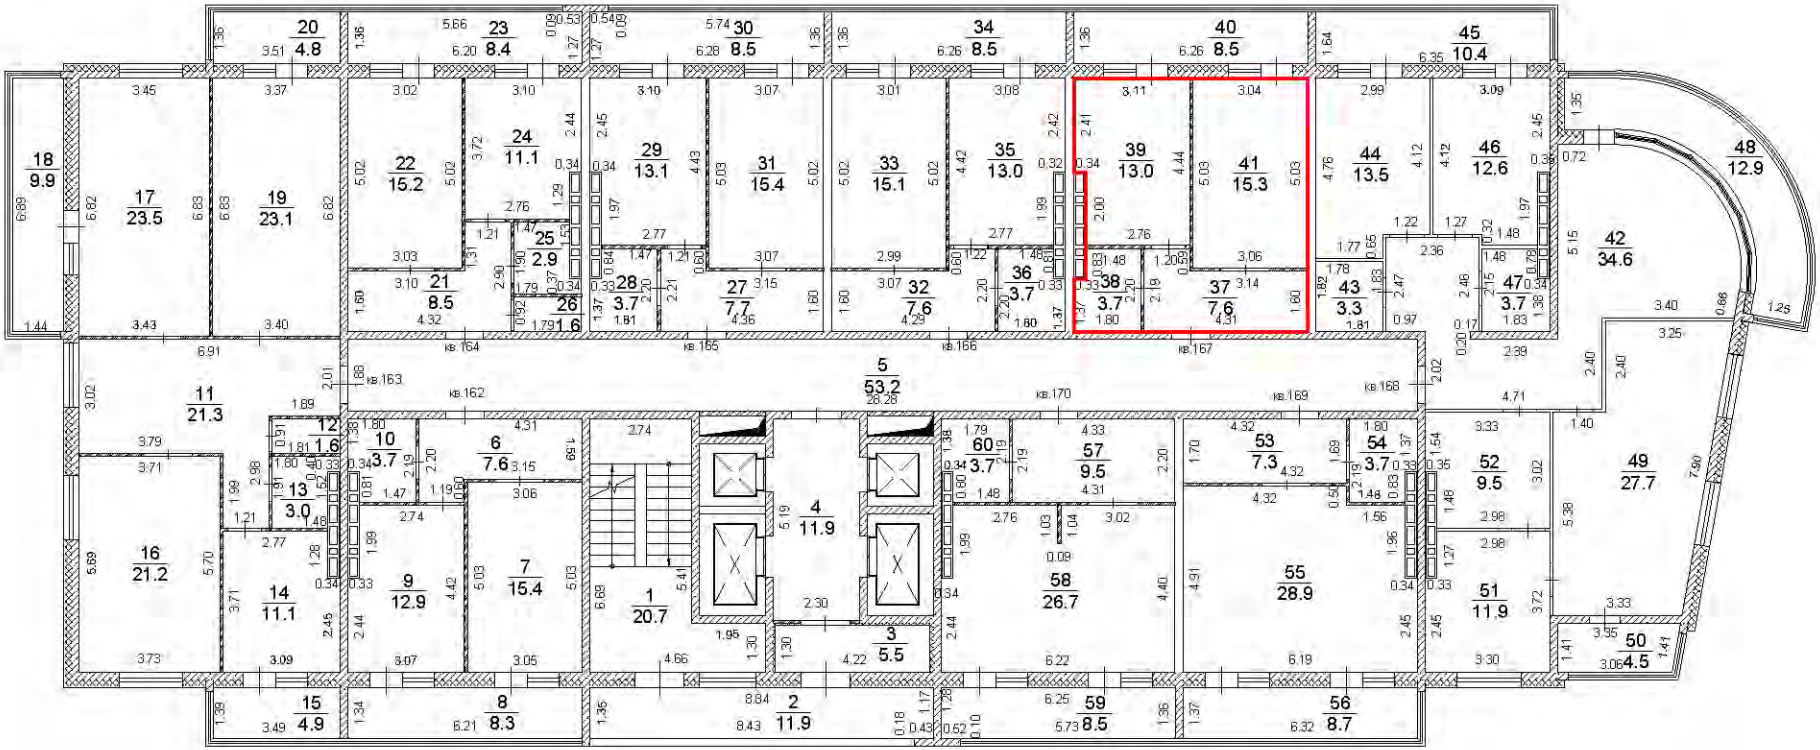


Условные обозначения:

- существующая часть здания,
- вновь образованная часть здания,
- часть границы вновь образованного помещения,

Масштаб 1:200

План этажа

21 этаж

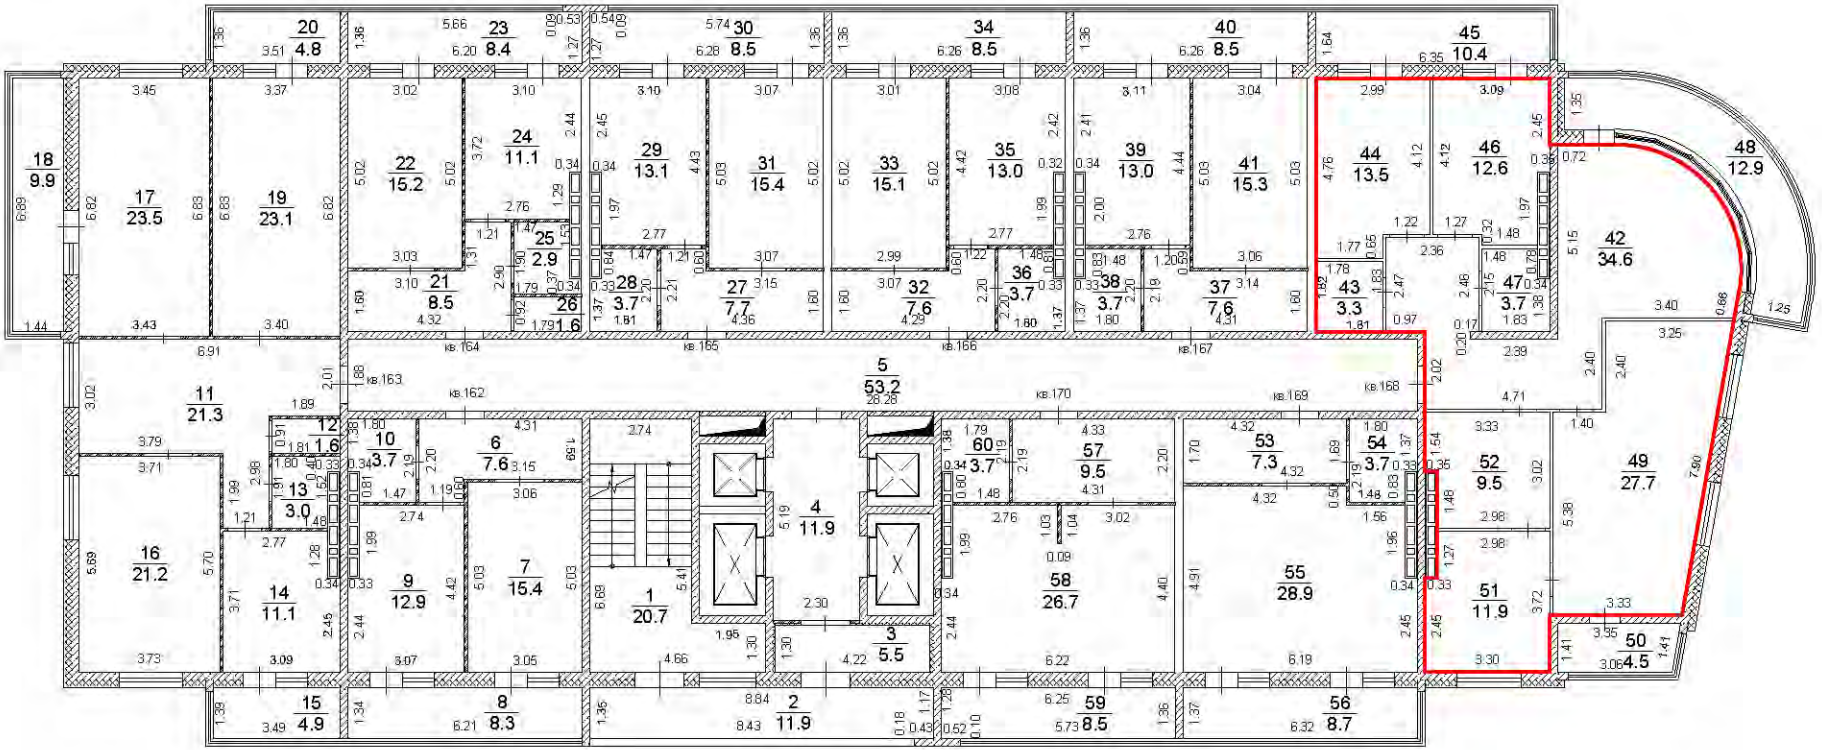


Условные обозначения:

- существующая часть здания,
- вновь образованная часть здания,
- часть границы вновь образованного помещения,

Масштаб 1:200

План этажа

21 этаж

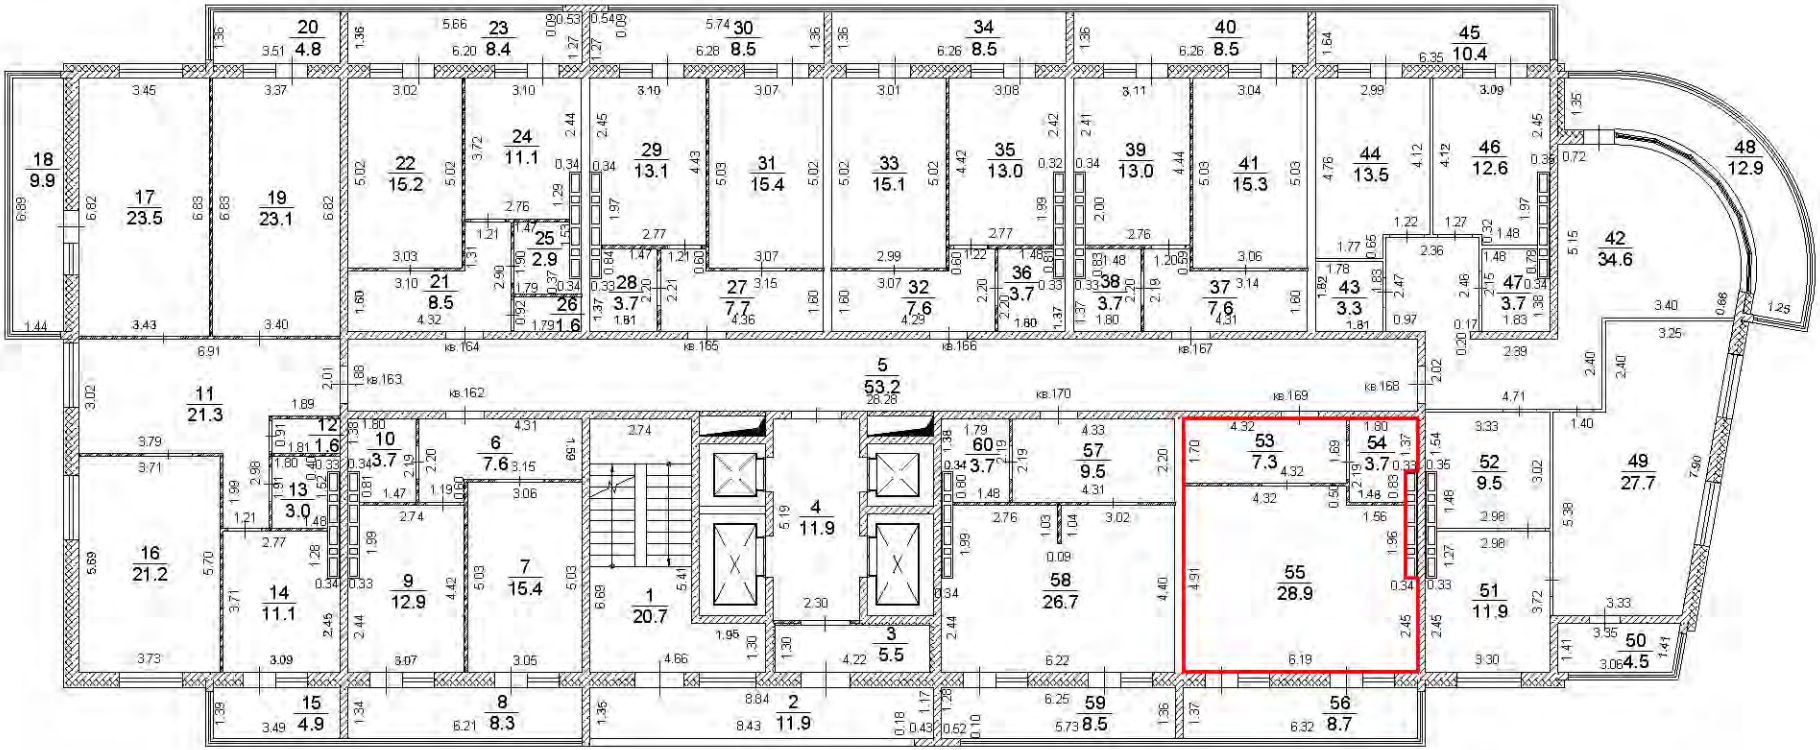


Условные обозначения:

- существующая часть здания,
- вновь образованная часть здания,
- часть границы вновь образованного помещения,

Масштаб 1:200

План этажа

21 этаж

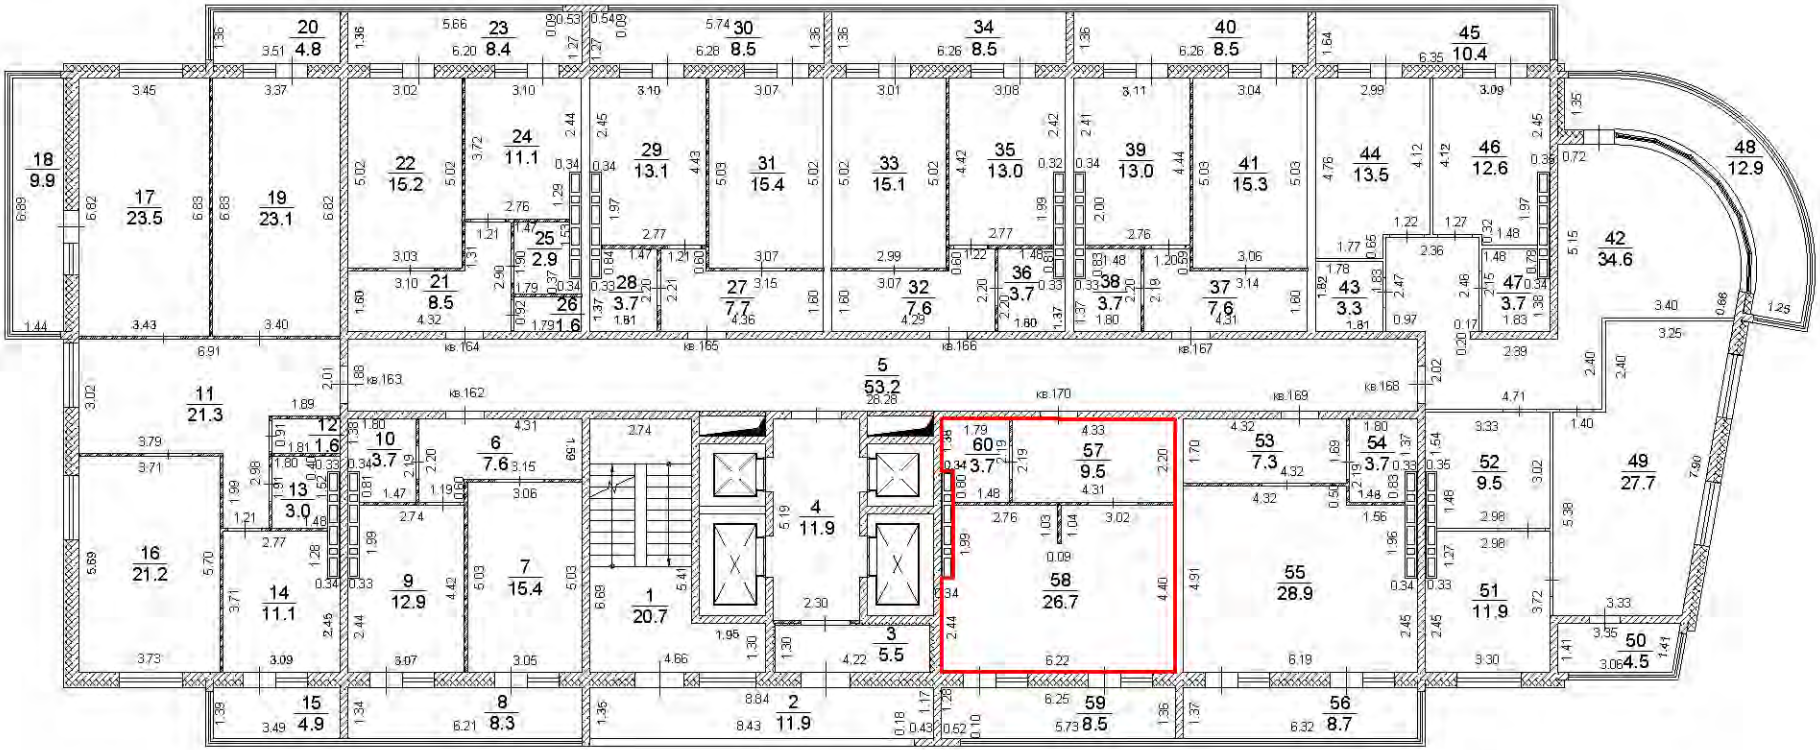


Условные обозначения:

- существующая часть здания,
- вновь образованная часть здания,
- часть границы вновь образованного помещения,

Масштаб 1:200

22 этаж

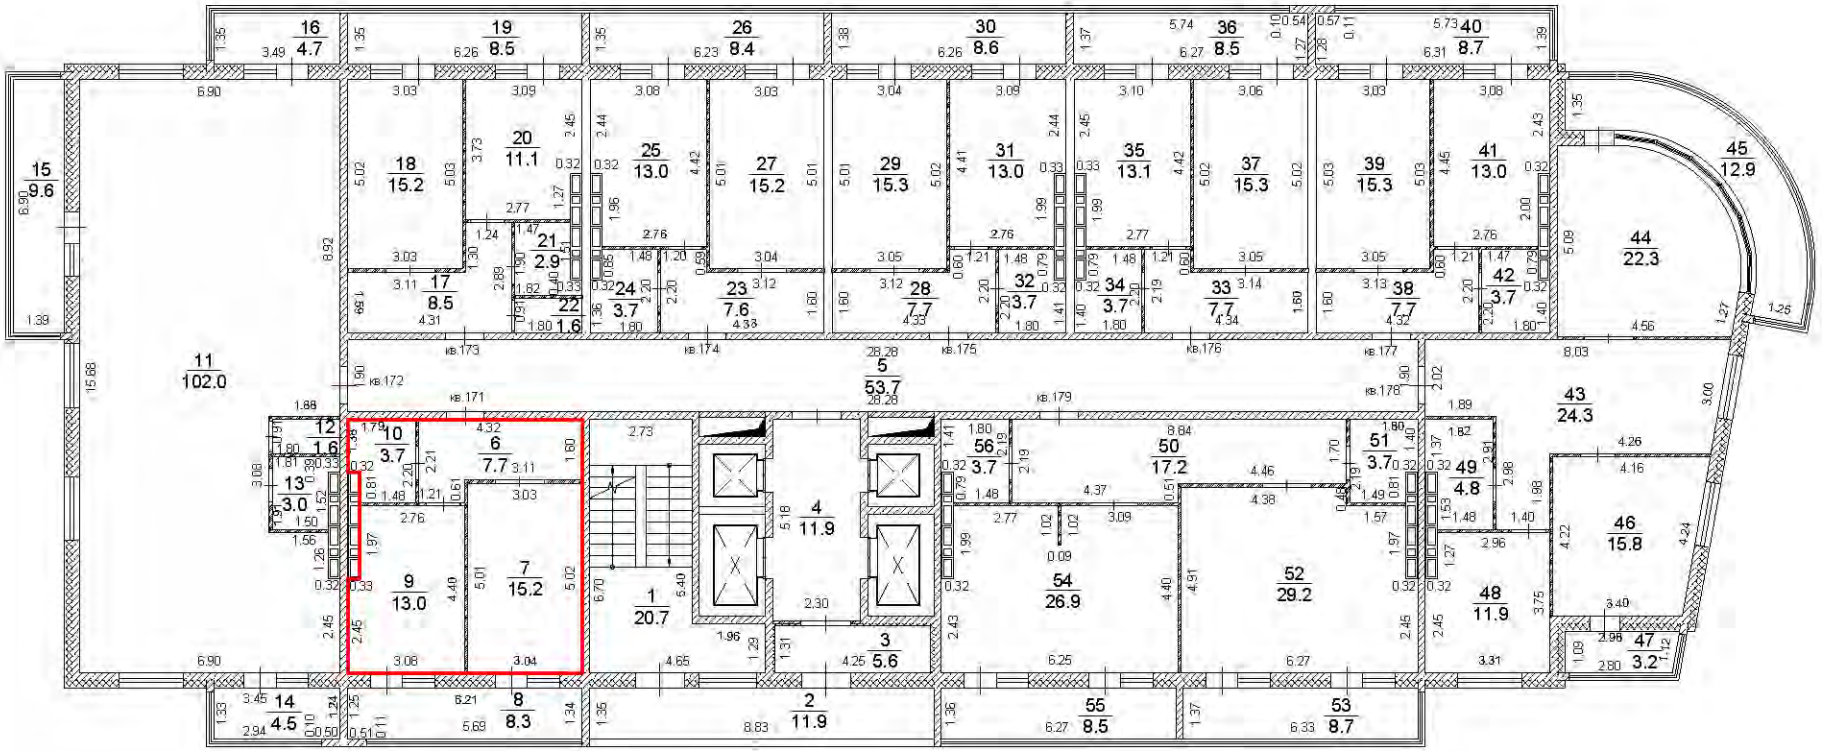


Условные обозначения:

- существующая часть здания,
- вновь образованная часть здания,
- часть границы вновь образованного помещения,

Масштаб 1:200

План этажа

22 этаж

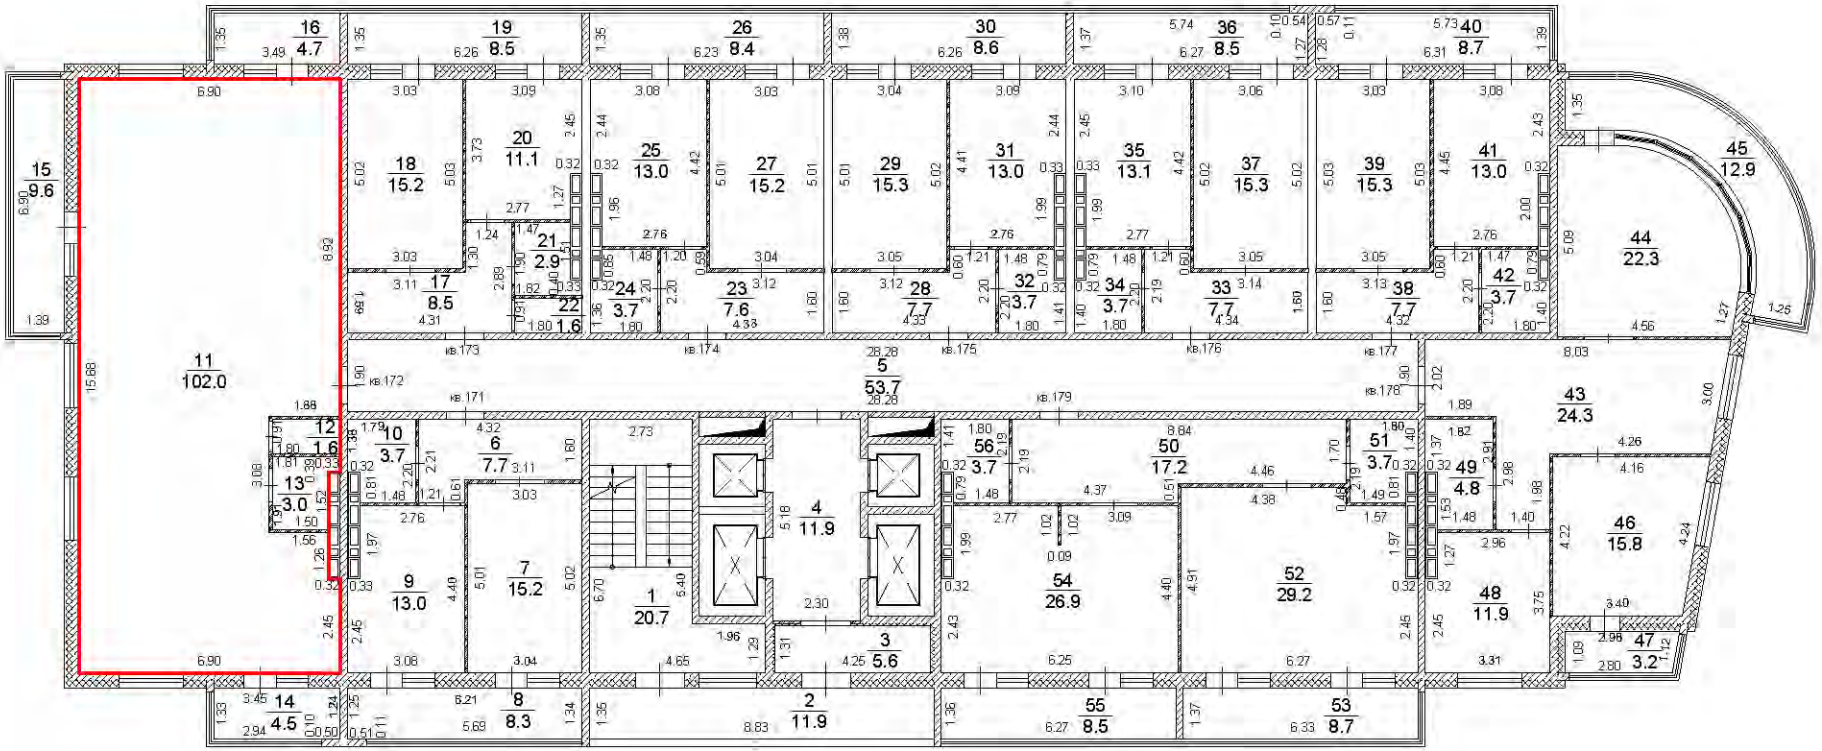


Условные обозначения:

- существующая часть здания,
- вновь образованная часть здания,
- часть границы вновь образованного помещения,

Масштаб 1:200

22 этаж

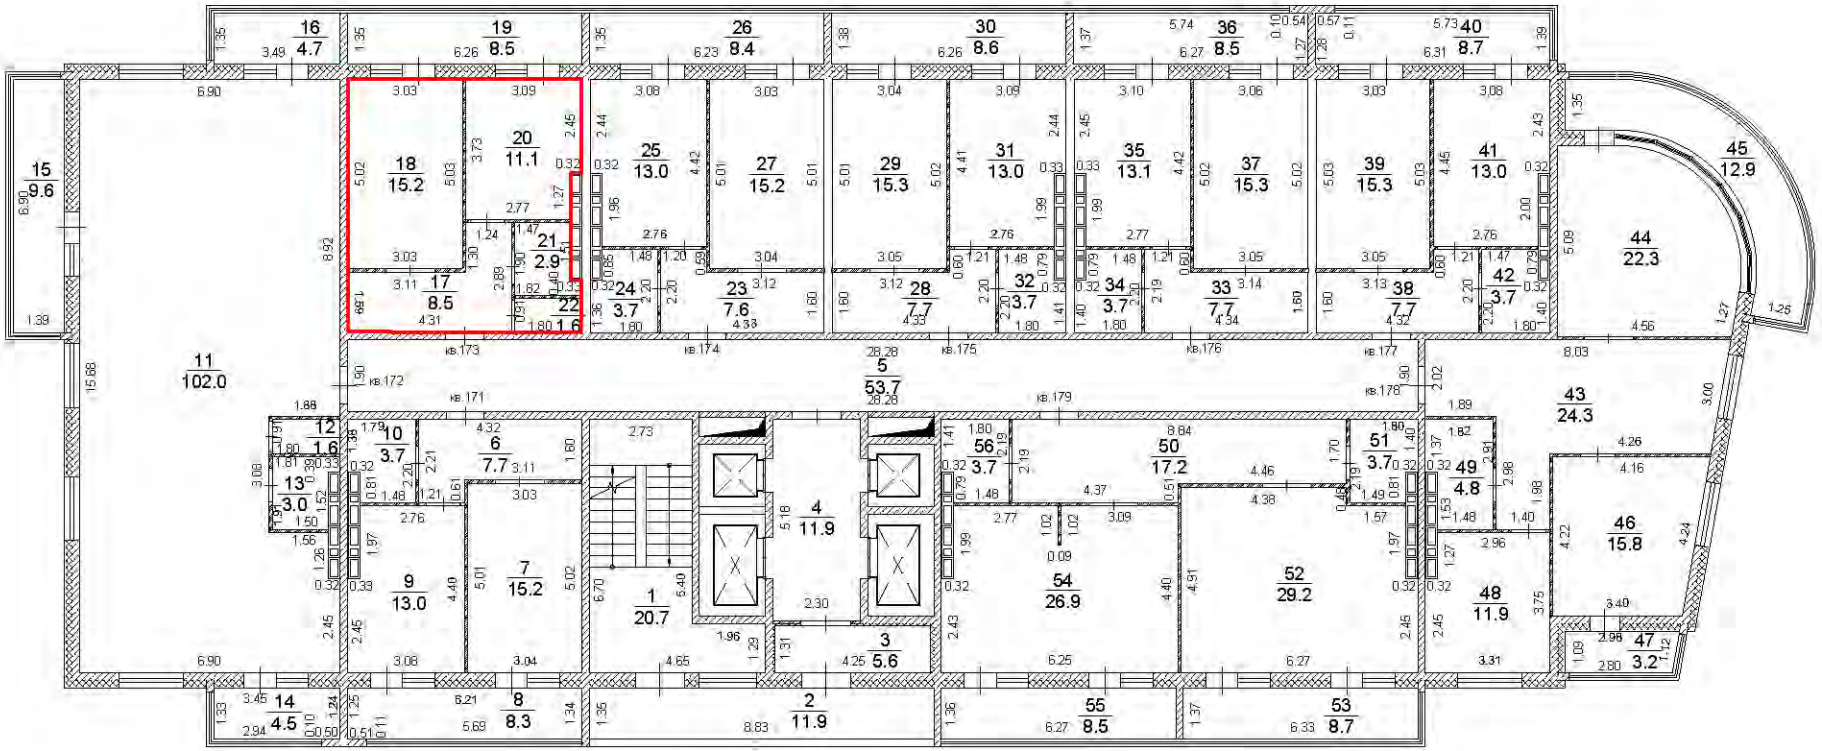


Условные обозначения:

- существующая часть здания,
- вновь образованная часть здания,
- часть границы вновь образованного помещения,

Масштаб 1:200

22 этаж

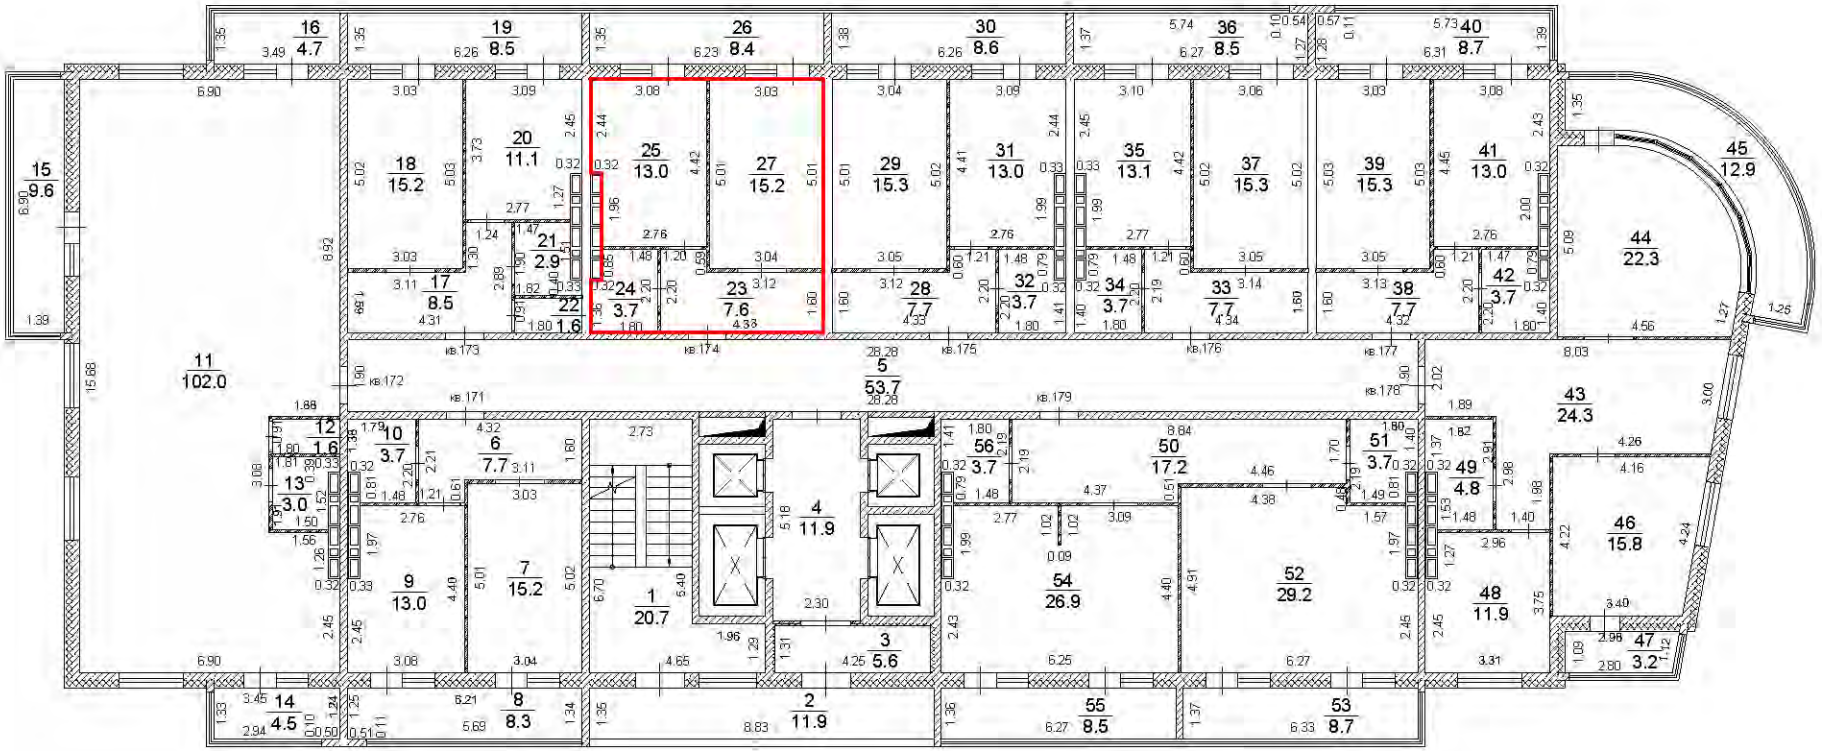


Условные обозначения:

- существующая часть здания,
- вновь образованная часть здания,
- часть границы вновь образованного помещения,

Масштаб 1:200

22 этаж

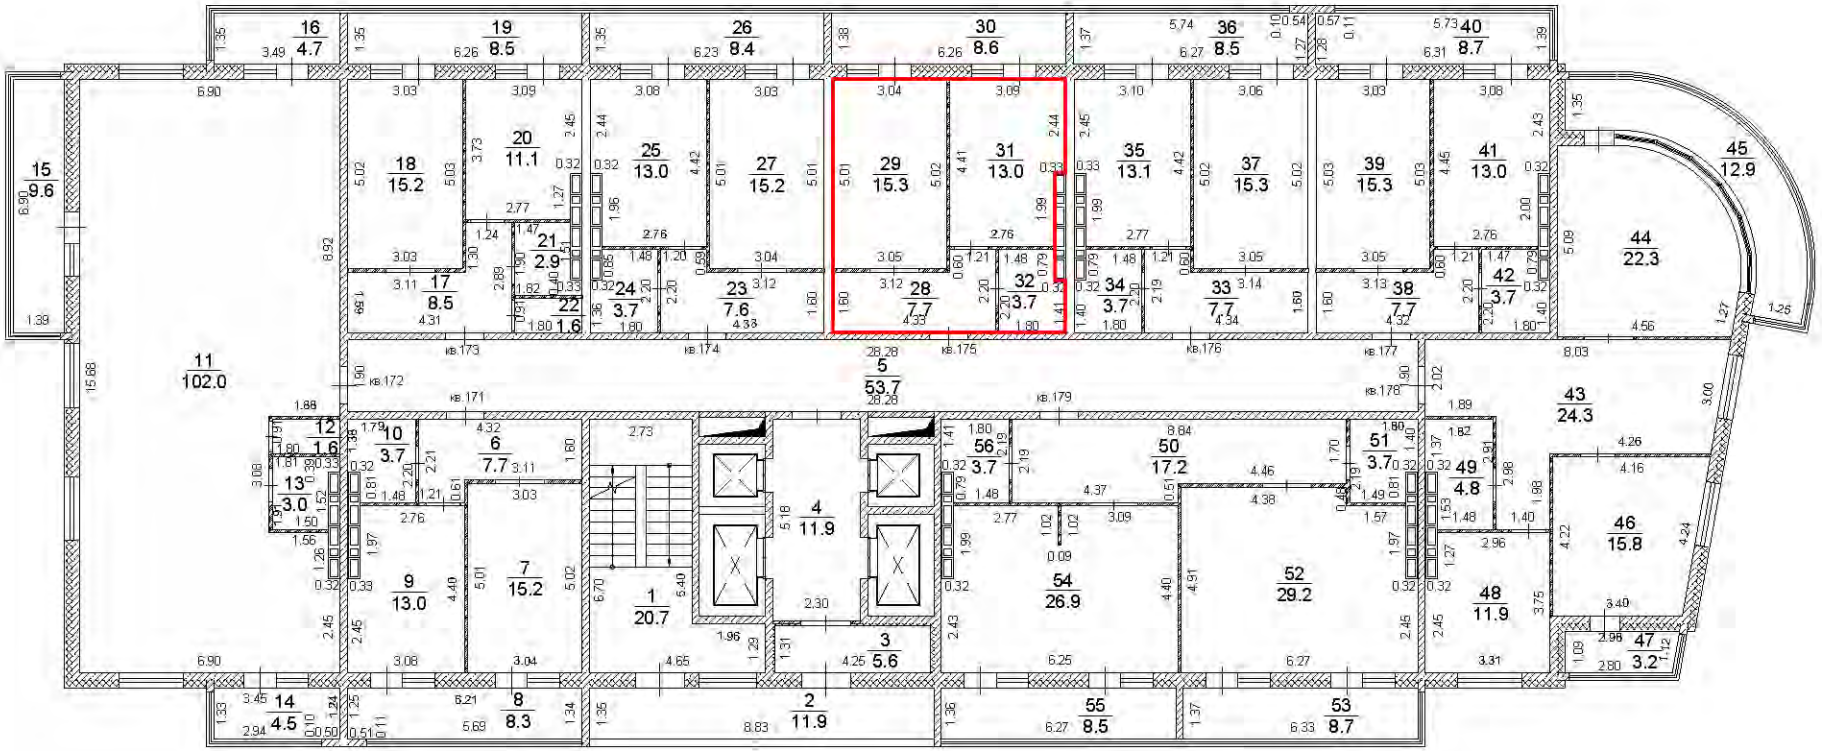


Условные обозначения:

- существующая часть здания,
- вновь образованная часть здания,
- часть границы вновь образованного помещения,

Масштаб 1:200

План этажа

22 этаж

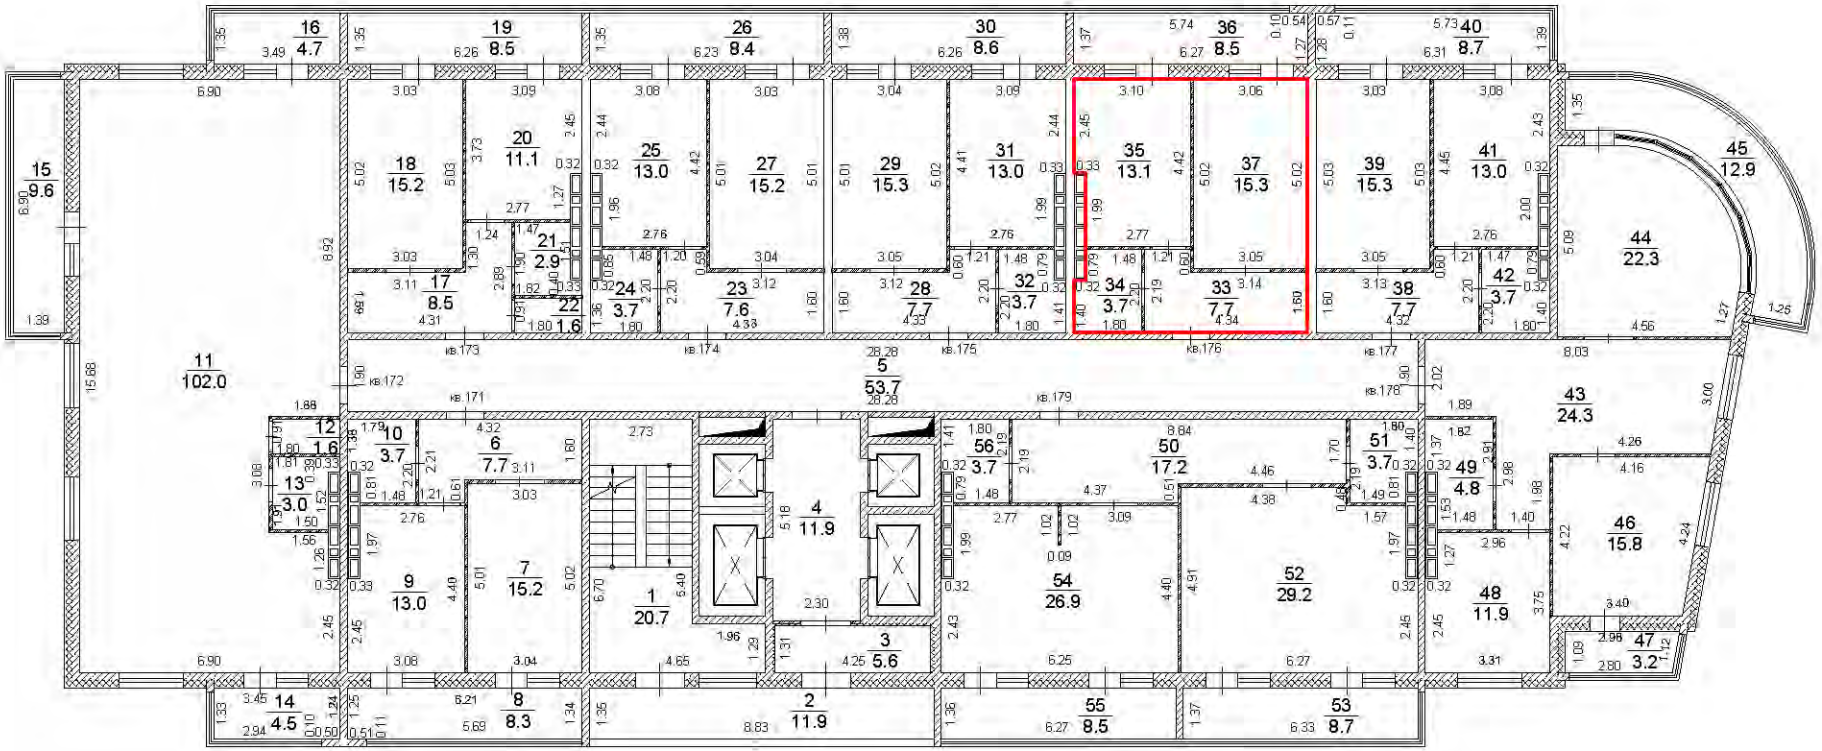


Условные обозначения:

- существующая часть здания,
- вновь образованная часть здания,
- часть границы вновь образованного помещения,

Масштаб 1:200

22 этаж

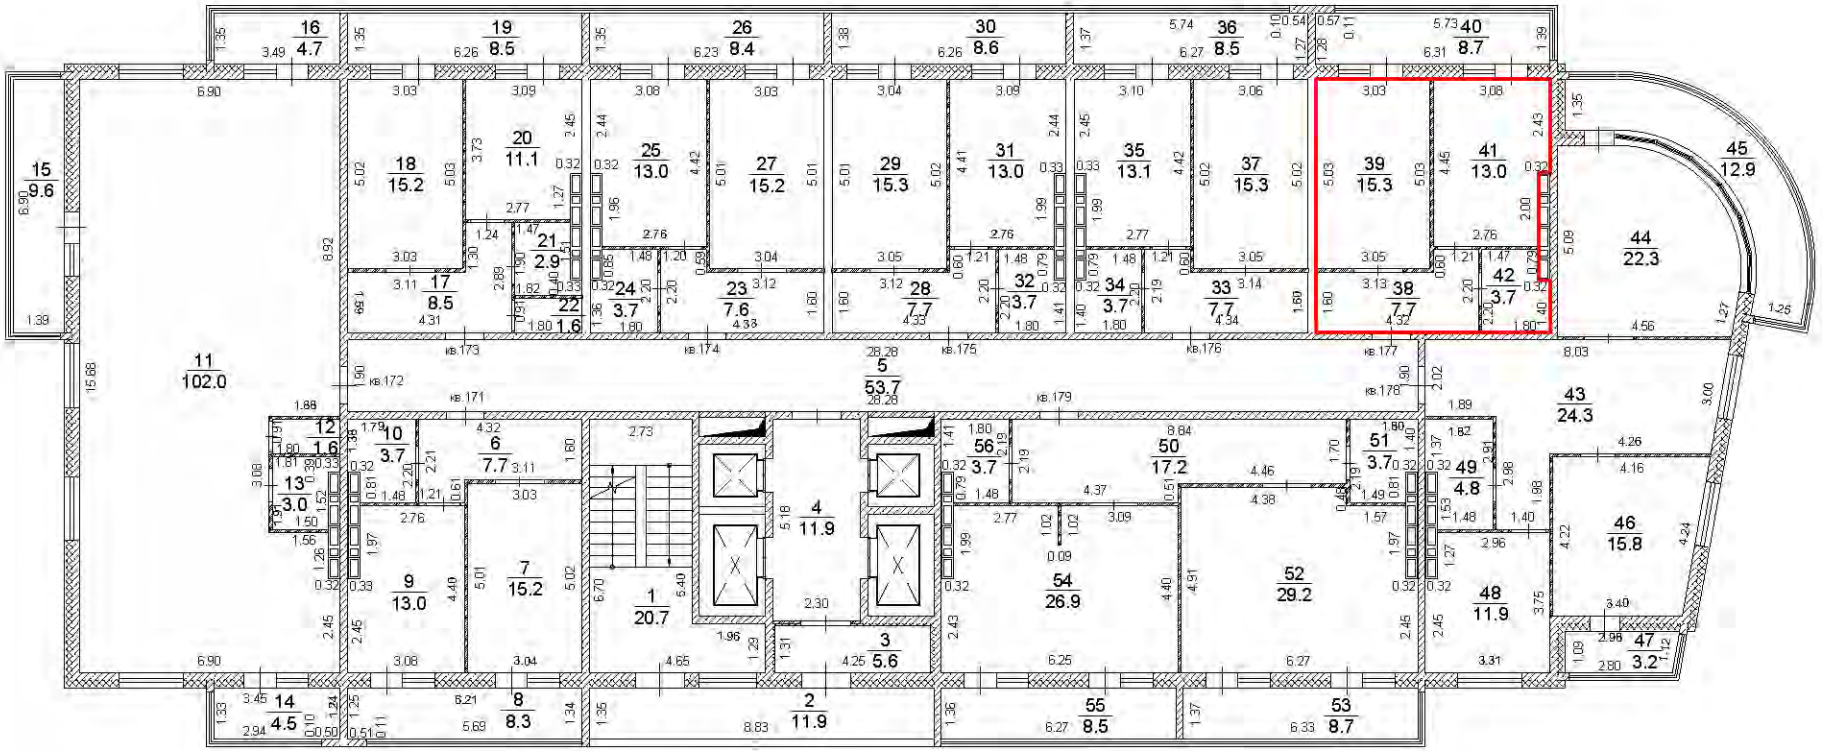


Условные обозначения:

- существующая часть здания,
- вновь образованная часть здания,
- часть границы вновь образованного помещения,

Масштаб 1:200

22 этаж

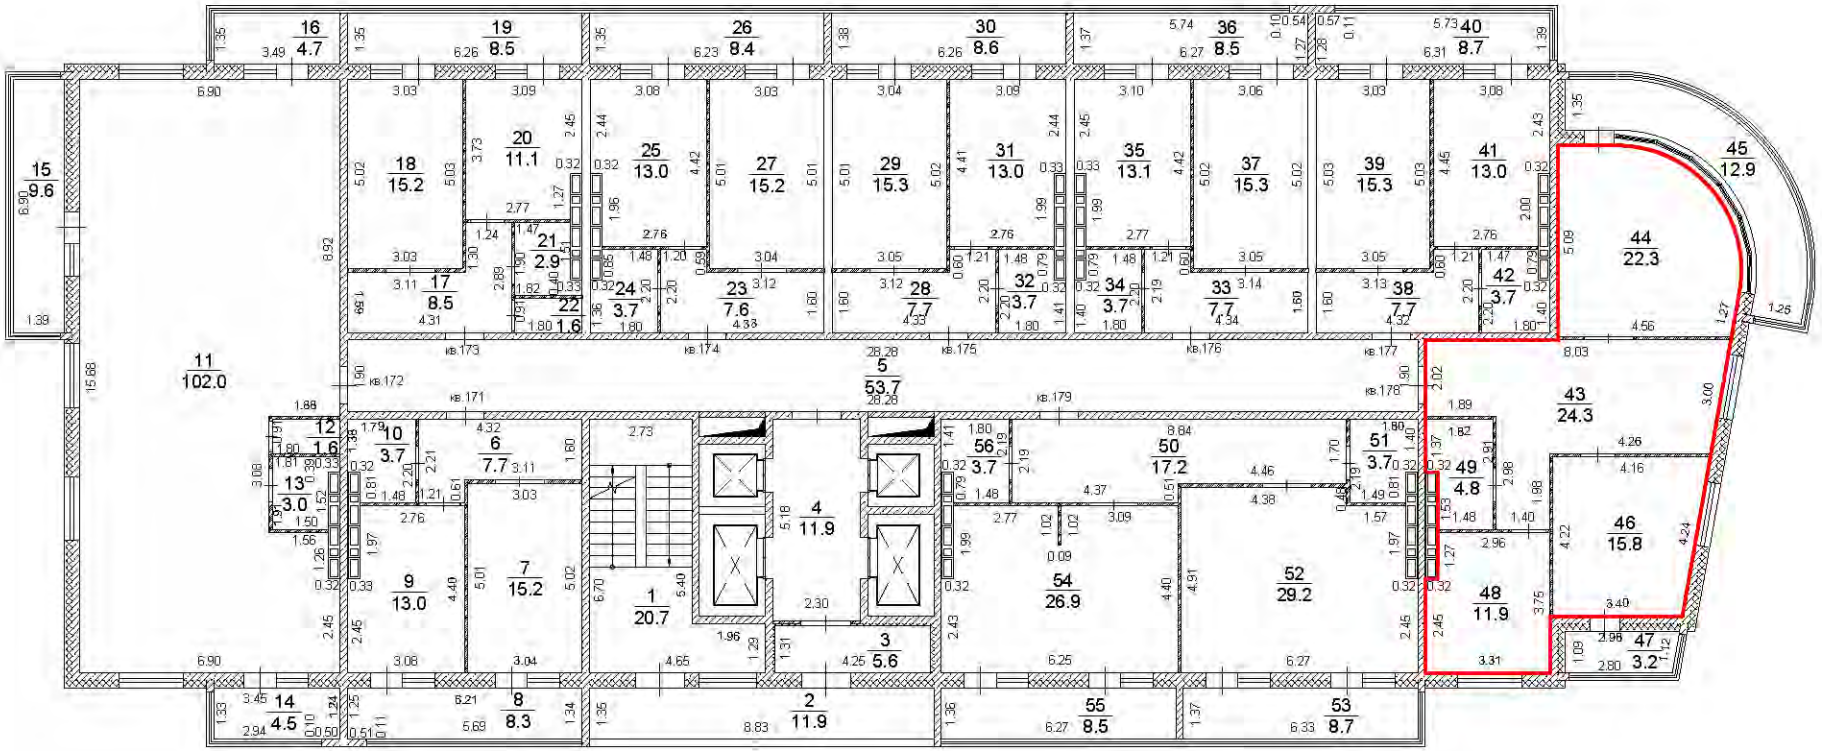


Условные обозначения:

- существующая часть здания,
- вновь образованная часть здания,
- часть границы вновь образованного помещения,

Масштаб 1:200

План этажа

22 этаж

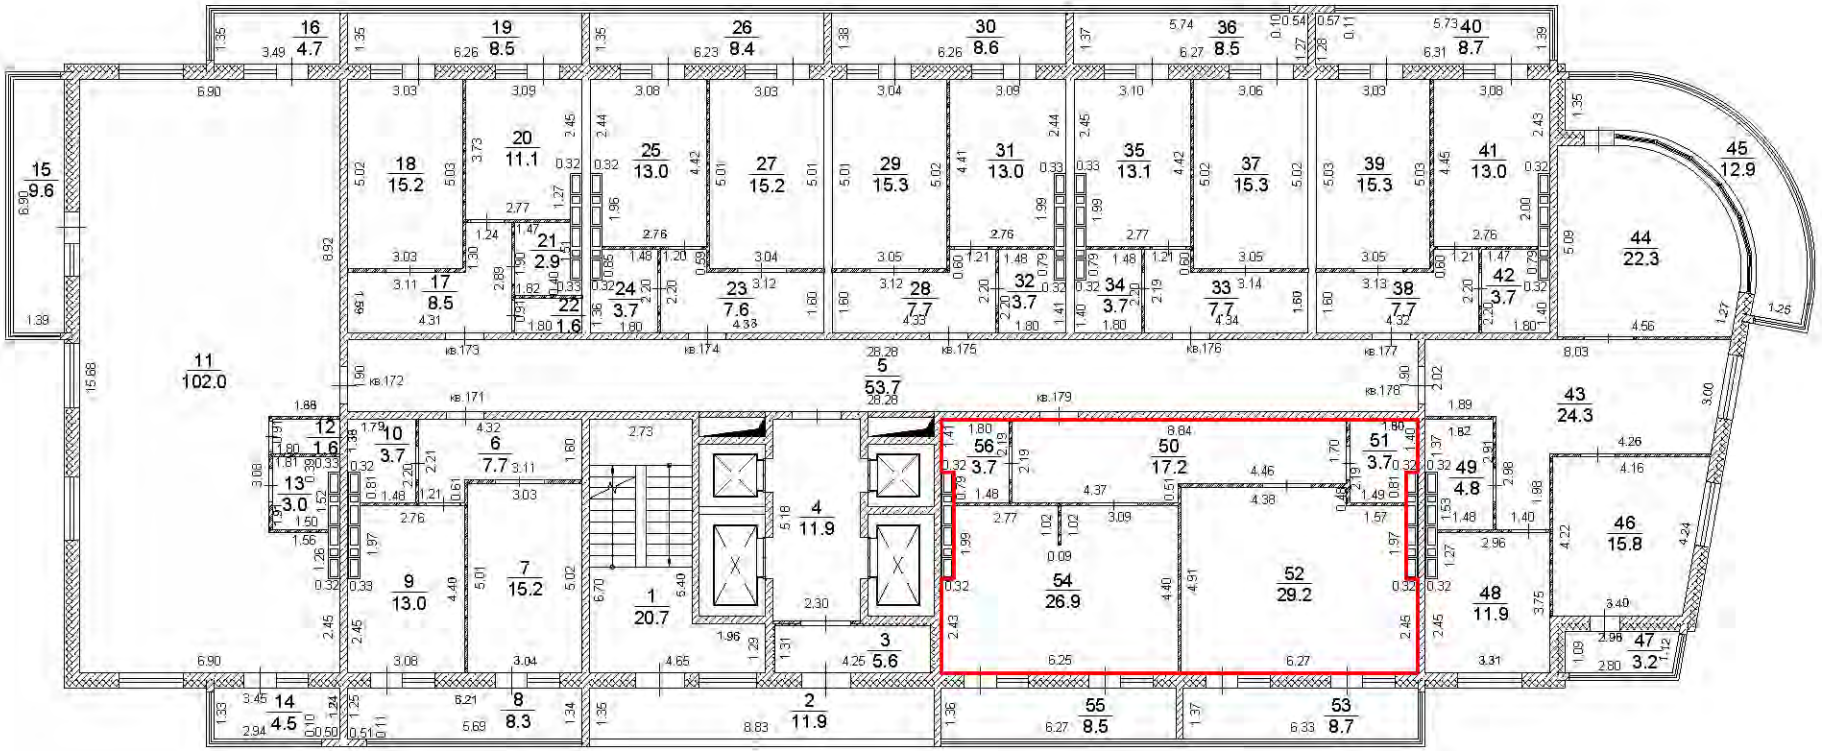


Условные обозначения:

- существующая часть здания,
- вновь образованная часть здания,
- часть границы вновь образованного помещения,

Масштаб 1:200

23 этаж

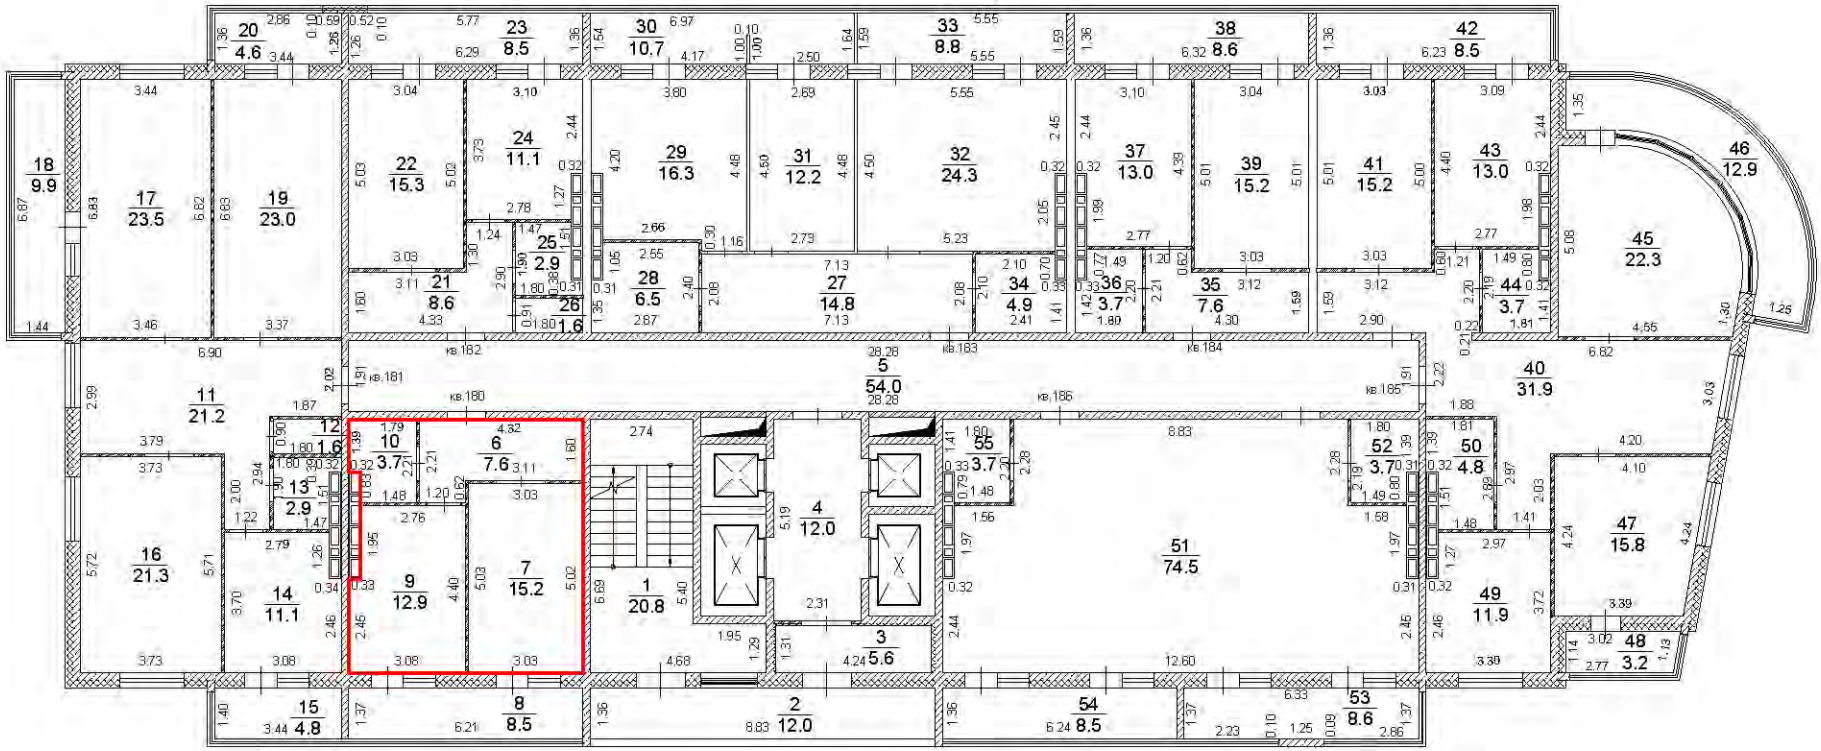


Условные обозначения:

- существующая часть здания,
- вновь образованная часть здания,
- часть границы вновь образованного помещения,

Масштаб 1:200

23 этаж

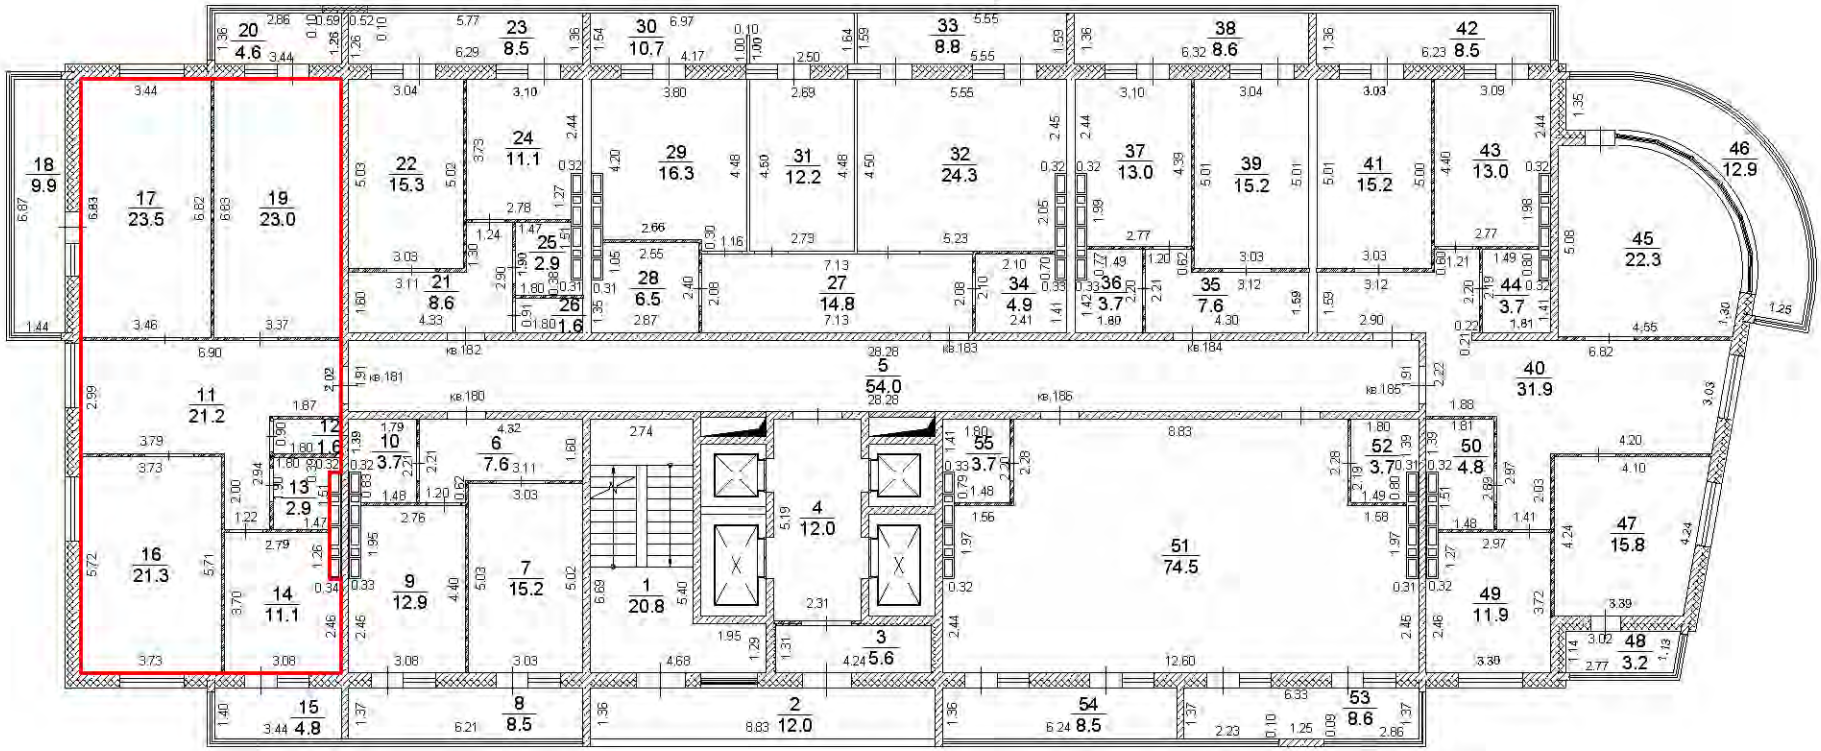


Условные обозначения:

- существующая часть здания,
- вновь образованная часть здания,
- часть границы вновь образованного помещения,

Масштаб 1:200

23 этаж

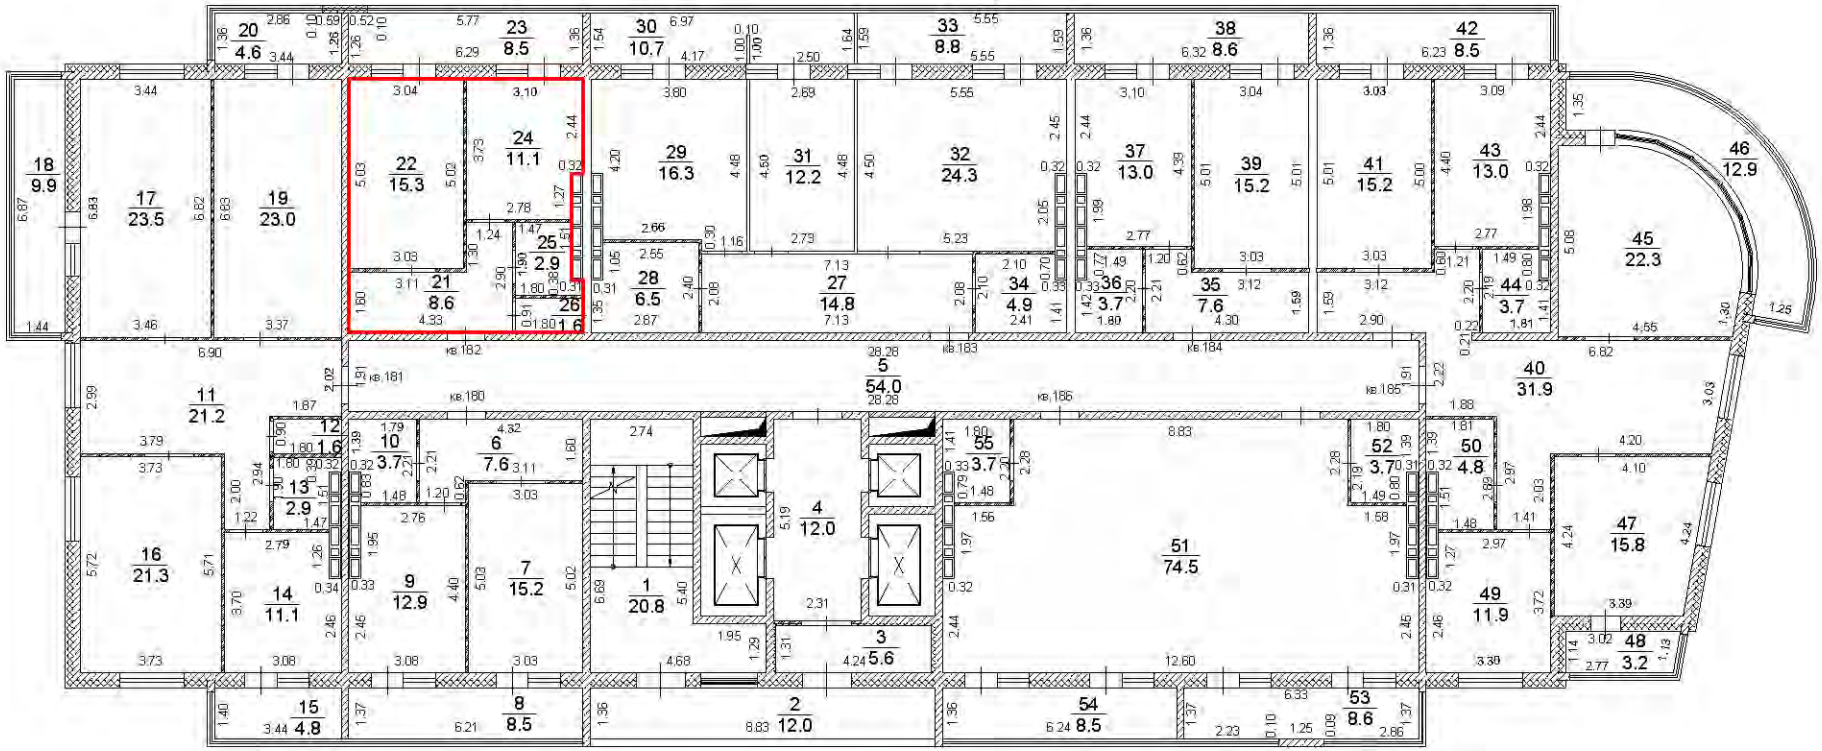


Условные обозначения:

- существующая часть здания,
- вновь образованная часть здания,
- часть границы вновь образованного помещения,

Масштаб 1:200

23 этаж

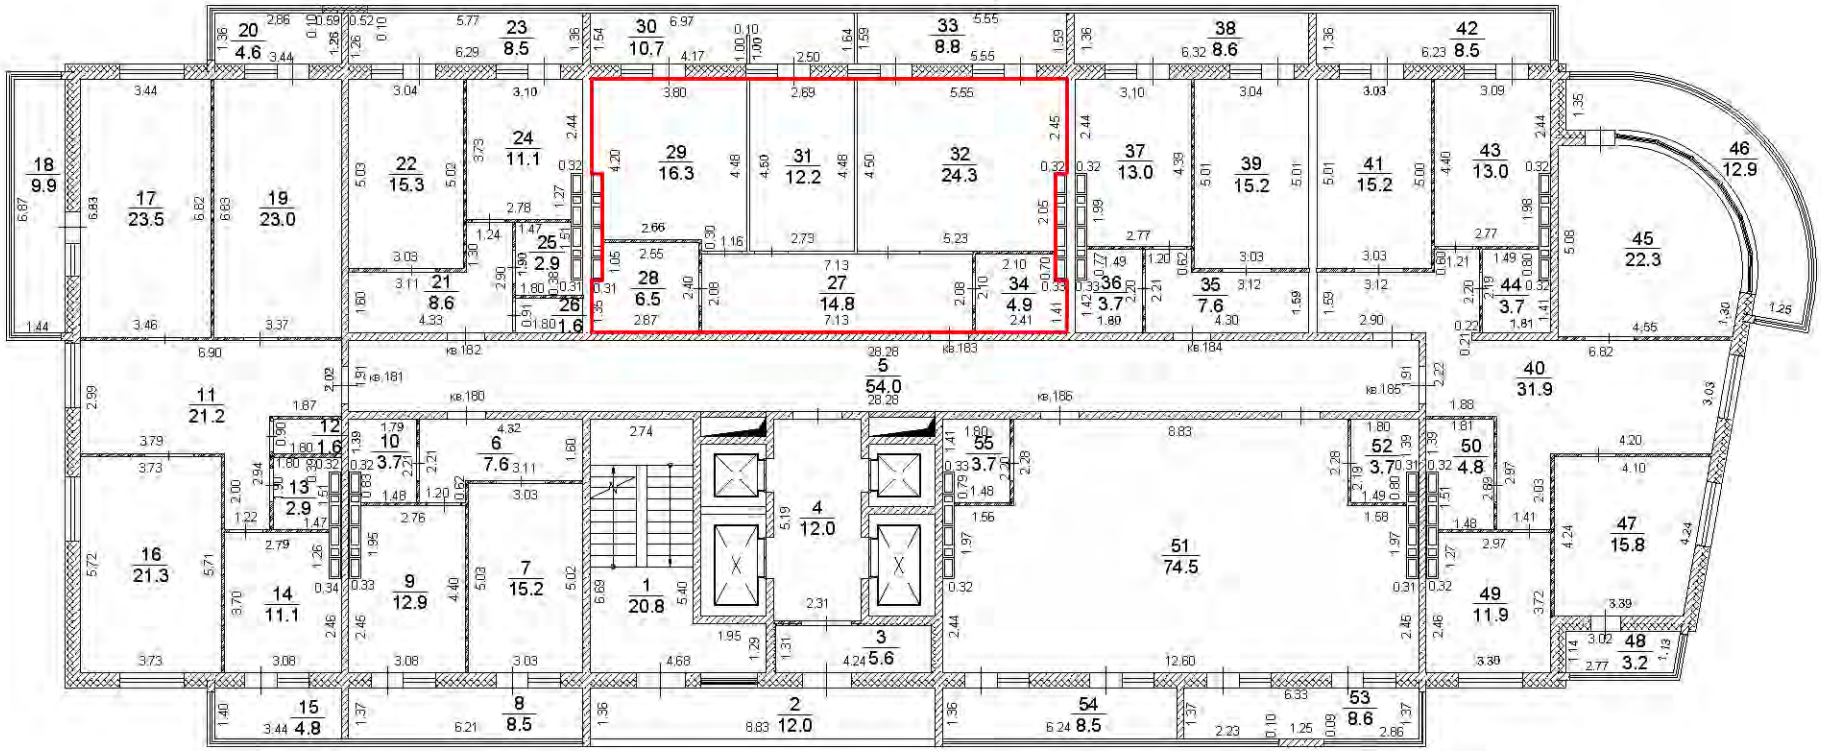


Условные обозначения:

- существующая часть здания,
- вновь образованная часть здания,
- часть границы вновь образованного помещения,

Масштаб 1:200

23 этаж

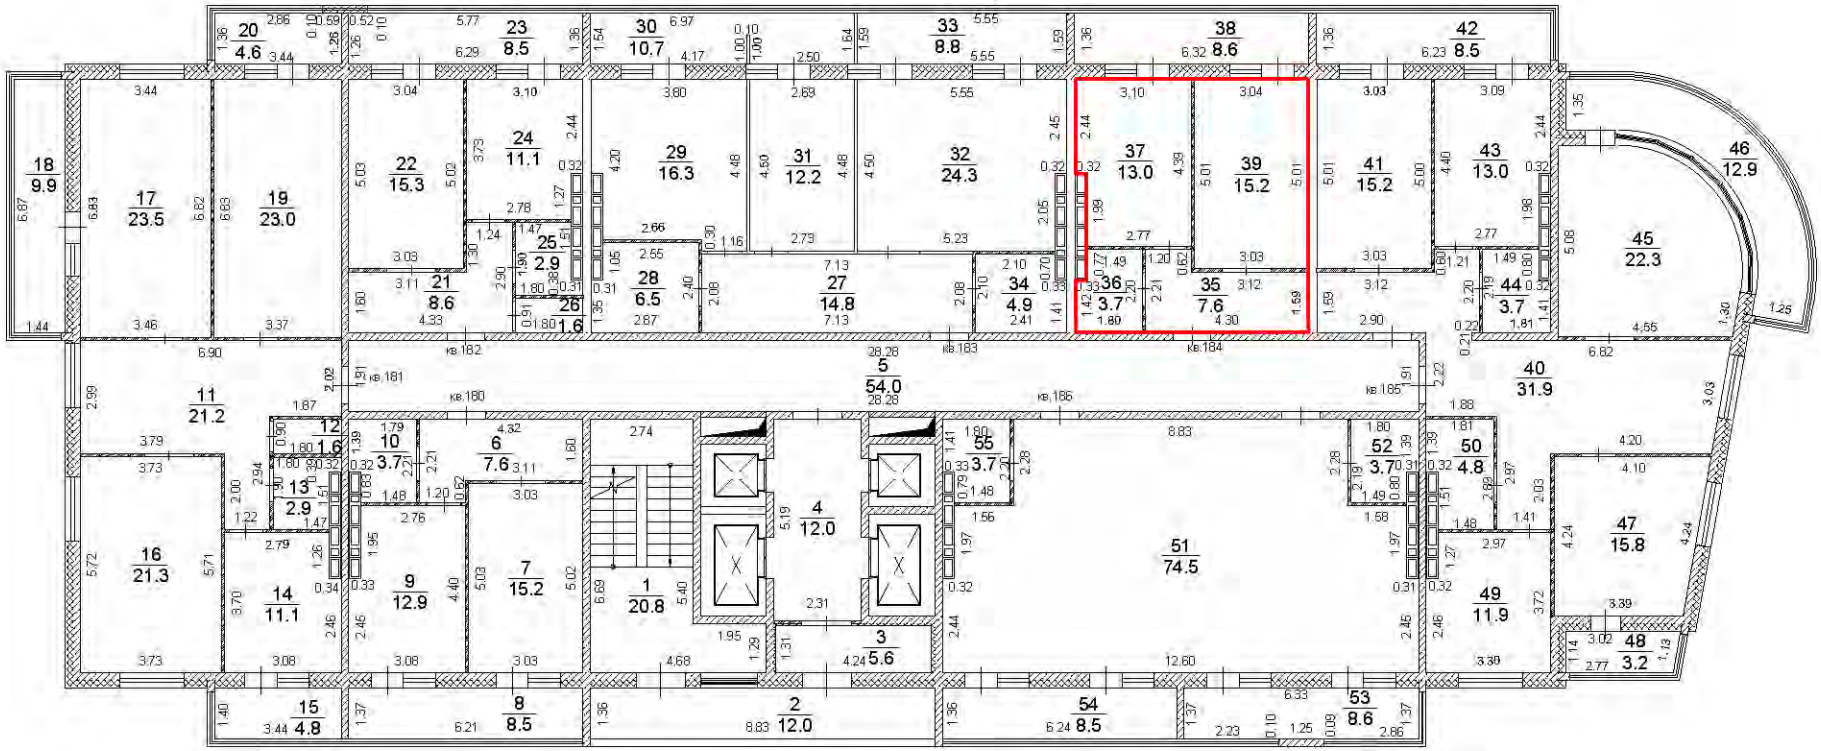


Условные обозначения:

- существующая часть здания,
- вновь образованная часть здания,
- часть границы вновь образованного помещения,

Масштаб 1:200

23 этаж

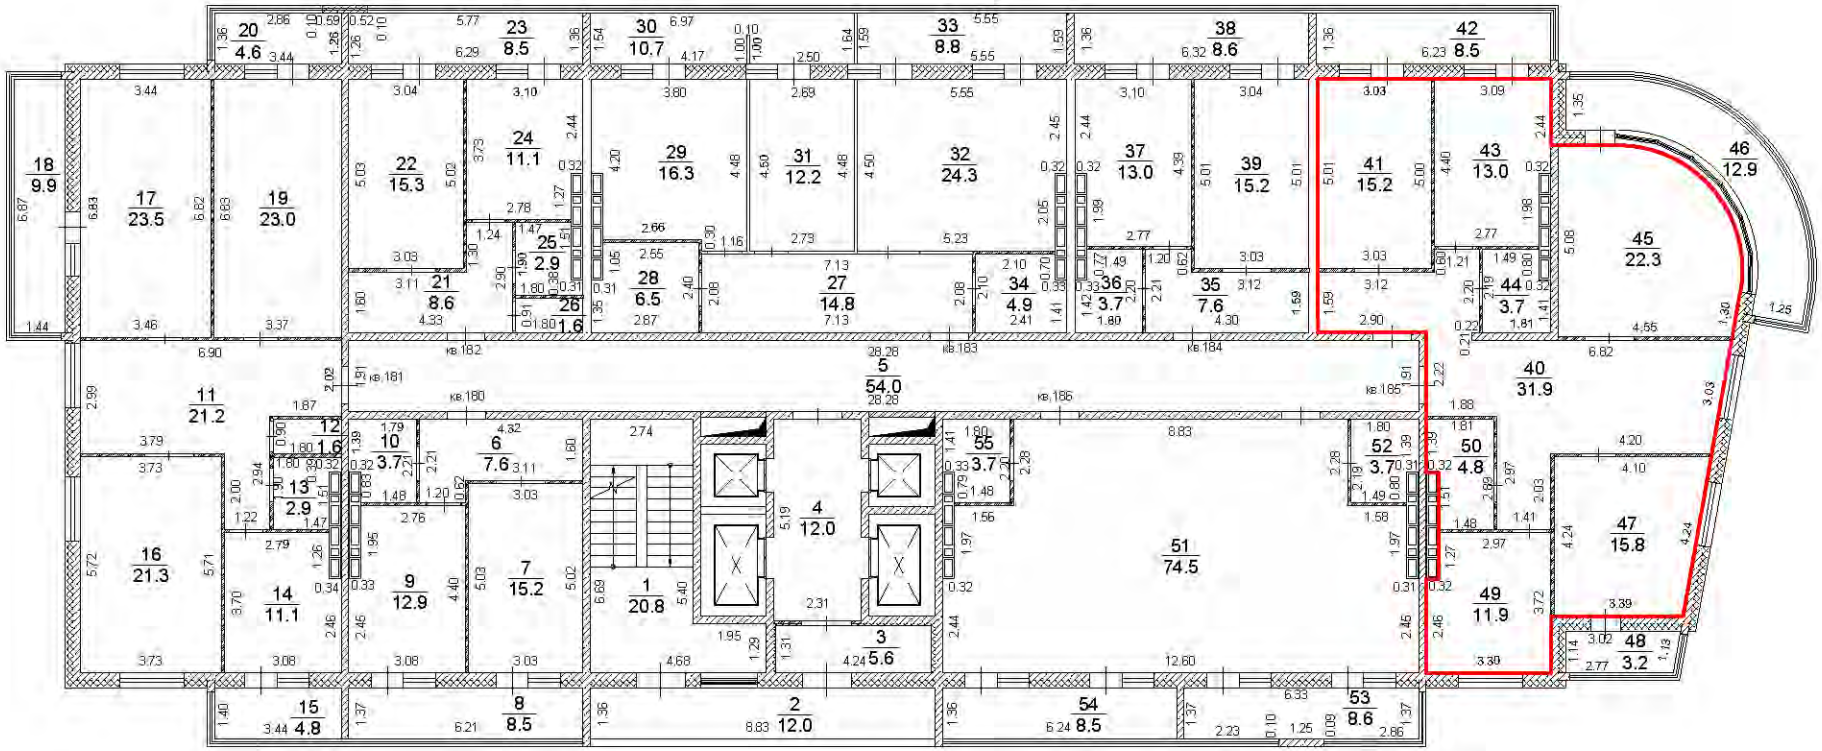


Условные обозначения:

- существующая часть здания,
- вновь образованная часть здания,
- часть границы вновь образованного помещения,

Масштаб 1:200

23 этаж

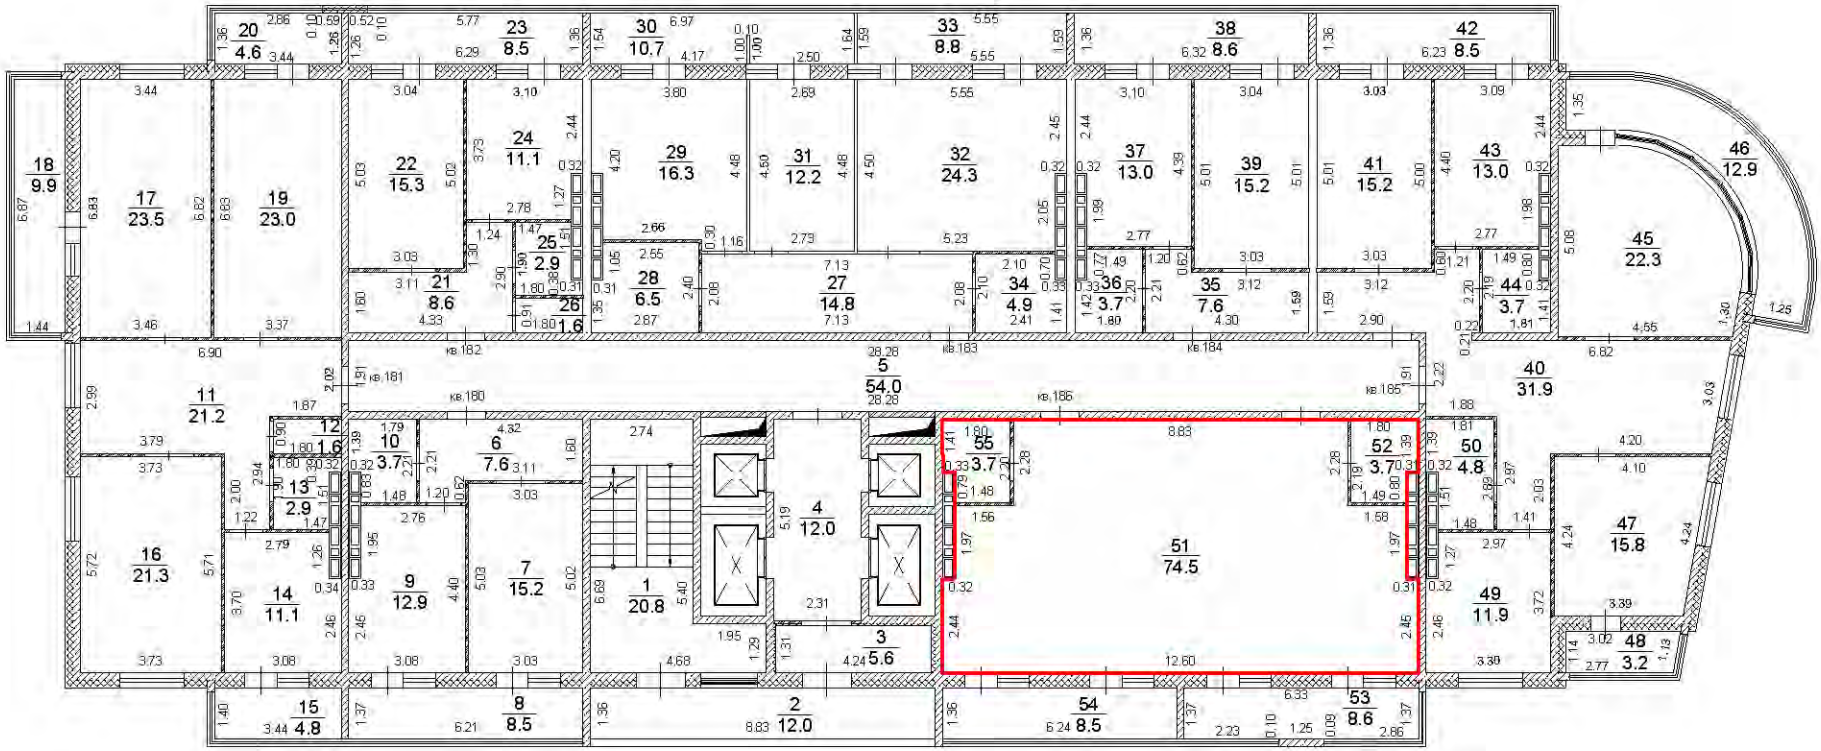


Условные обозначения:

- существующая часть здания,
- вновь образованная часть здания,
- часть границы вновь образованного помещения,

Масштаб 1:200

24 этаж

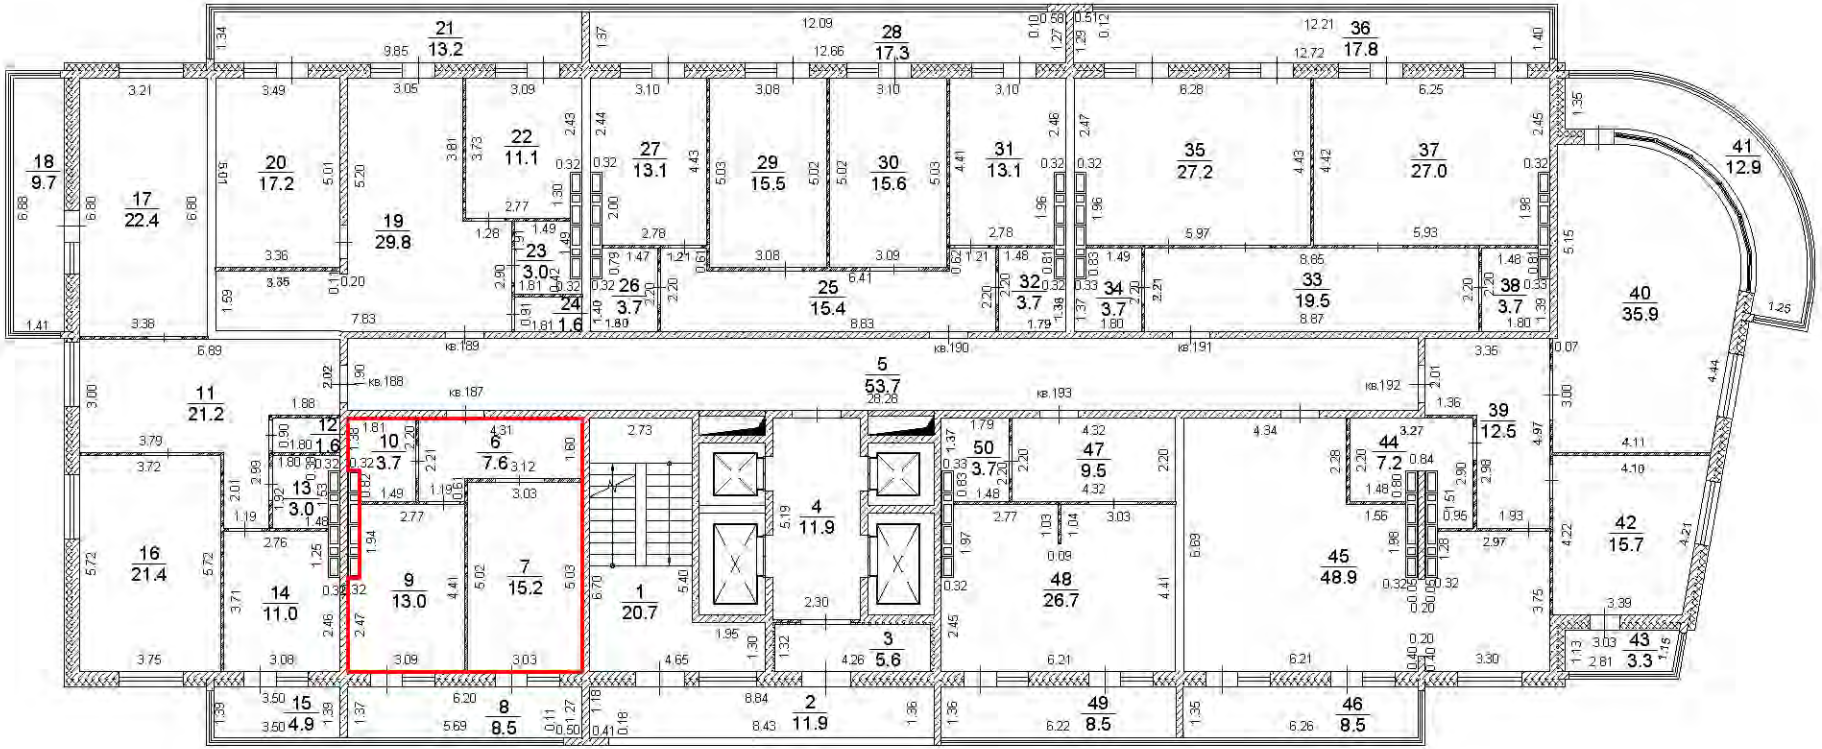


Условные обозначения:

- существующая часть здания,
- вновь образованная часть здания,
- часть границы вновь образованного помещения,

Масштаб 1:200

План этажа

24 этаж

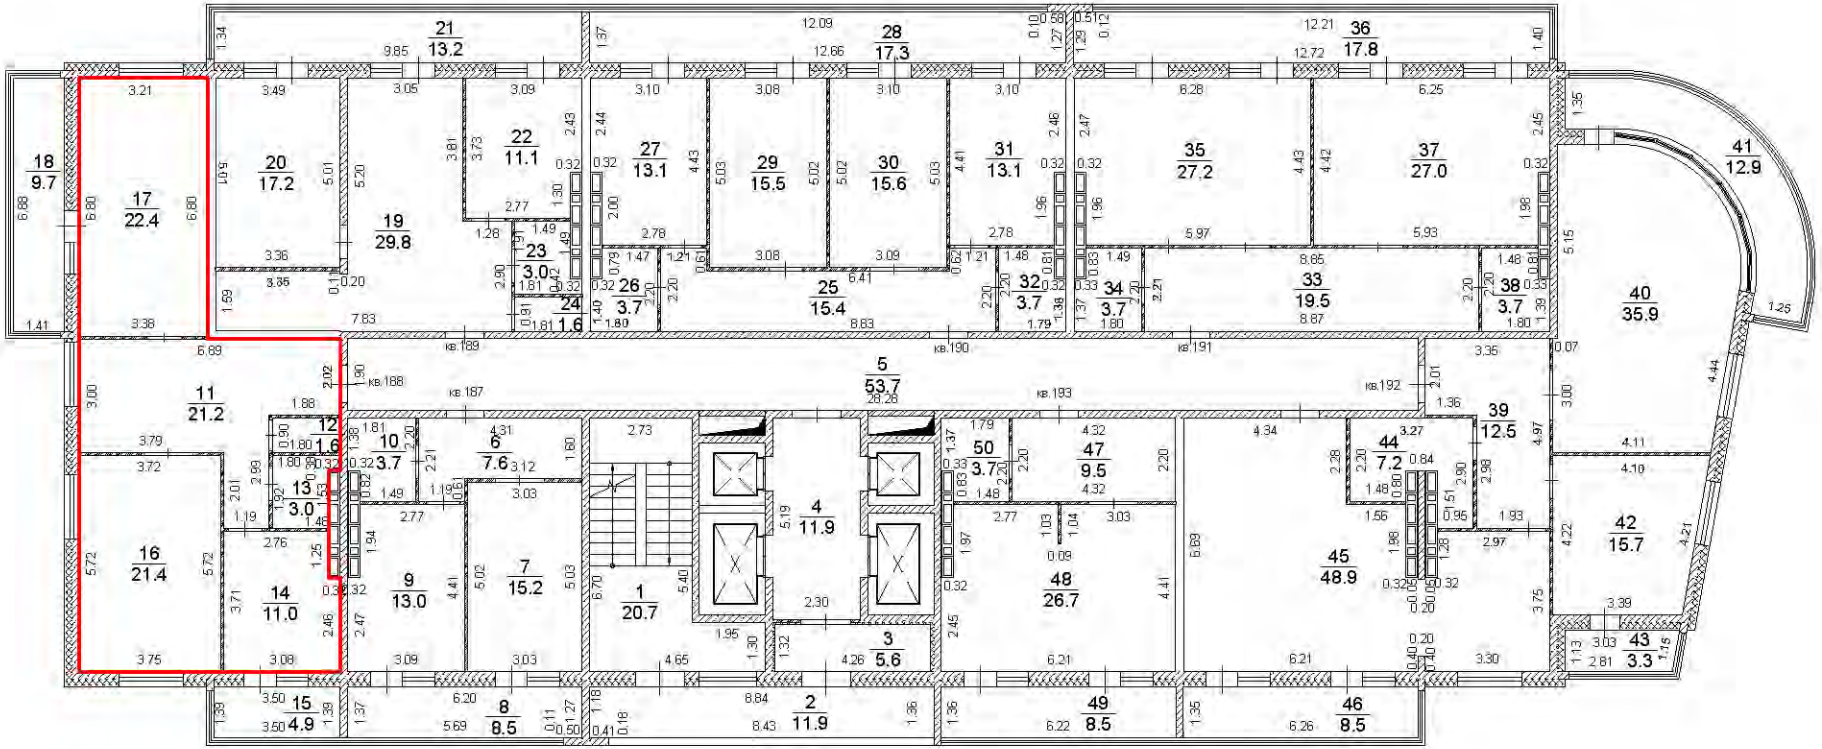


Условные обозначения:

- существующая часть здания,
- вновь образованная часть здания,
- часть границы вновь образованного помещения,

Масштаб 1:200

24 этаж

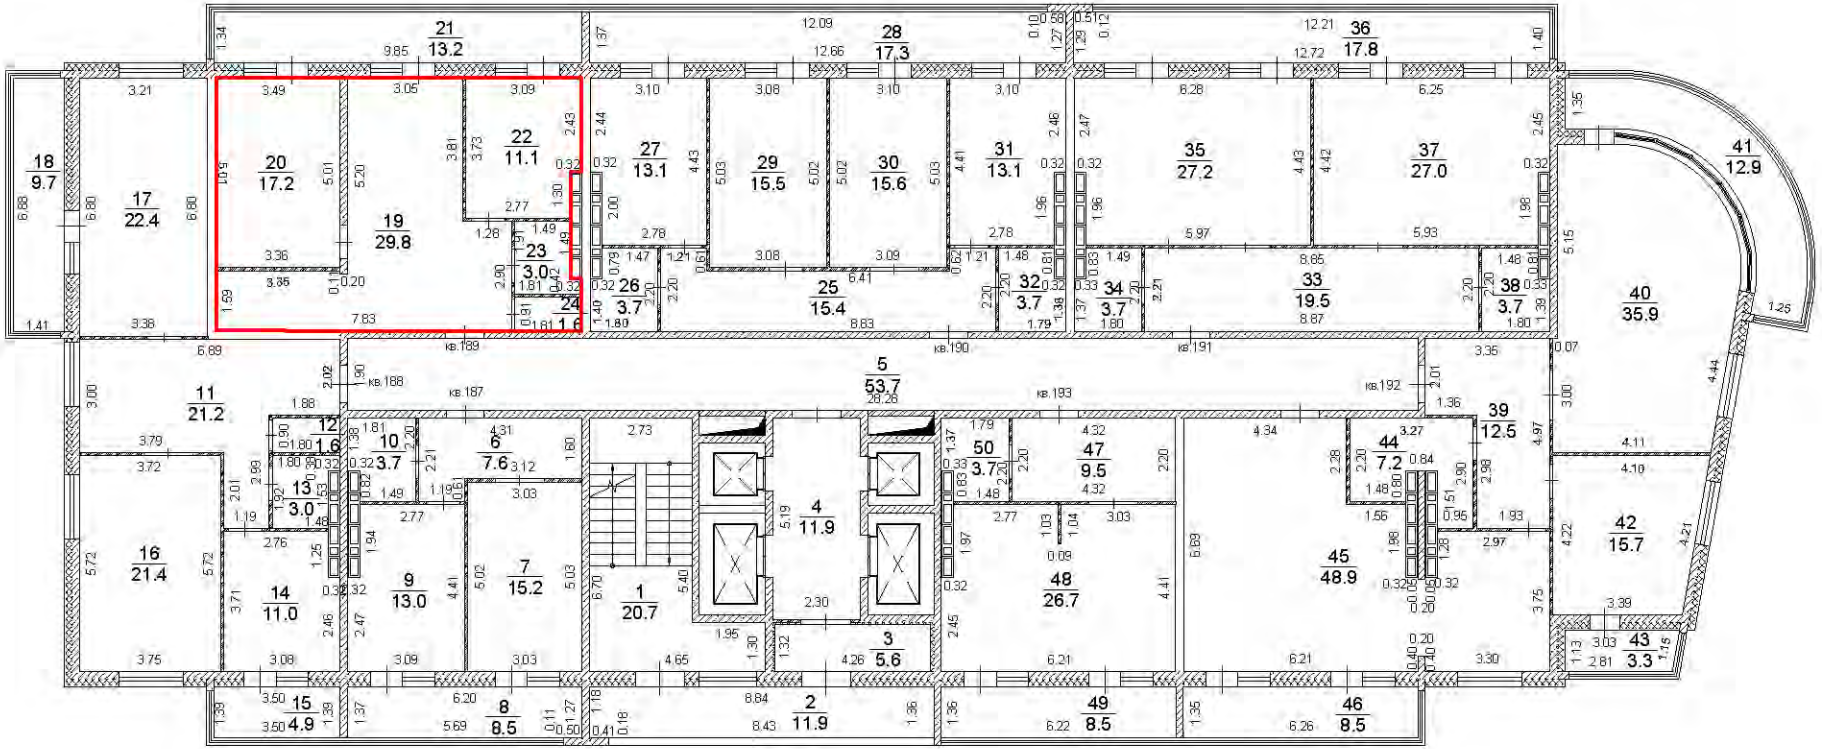


Условные обозначения:

- существующая часть здания,
- вновь образованная часть здания,
- часть границы вновь образованного помещения,

Масштаб 1:200

24 этаж

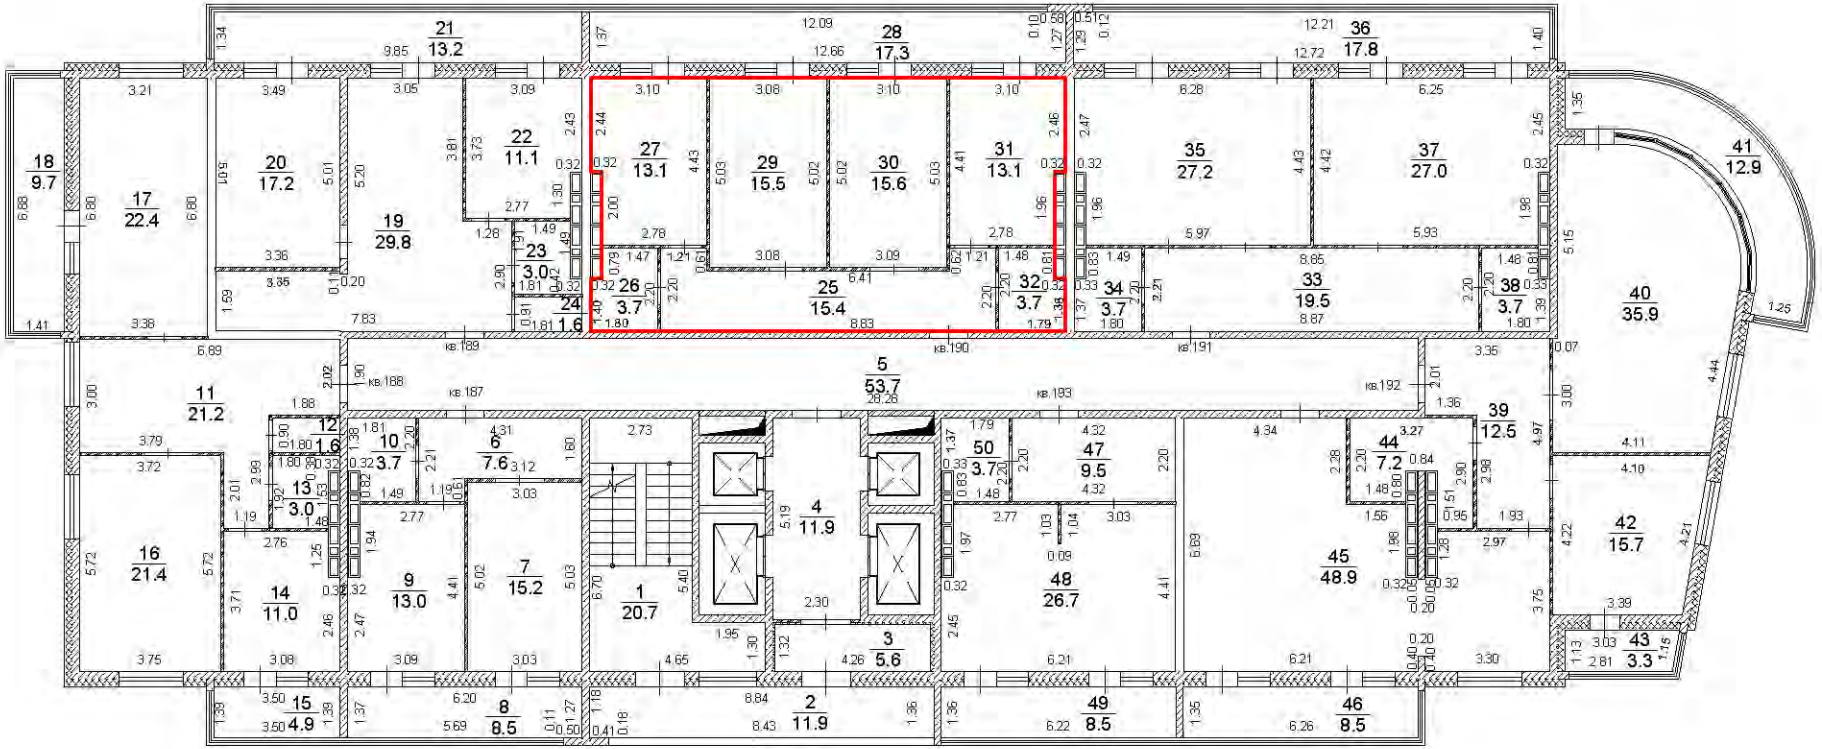


Условные обозначения:

- существующая часть здания,
- вновь образованная часть здания,
- часть границы вновь образованного помещения,

Масштаб 1:200

План этажа

24 этаж

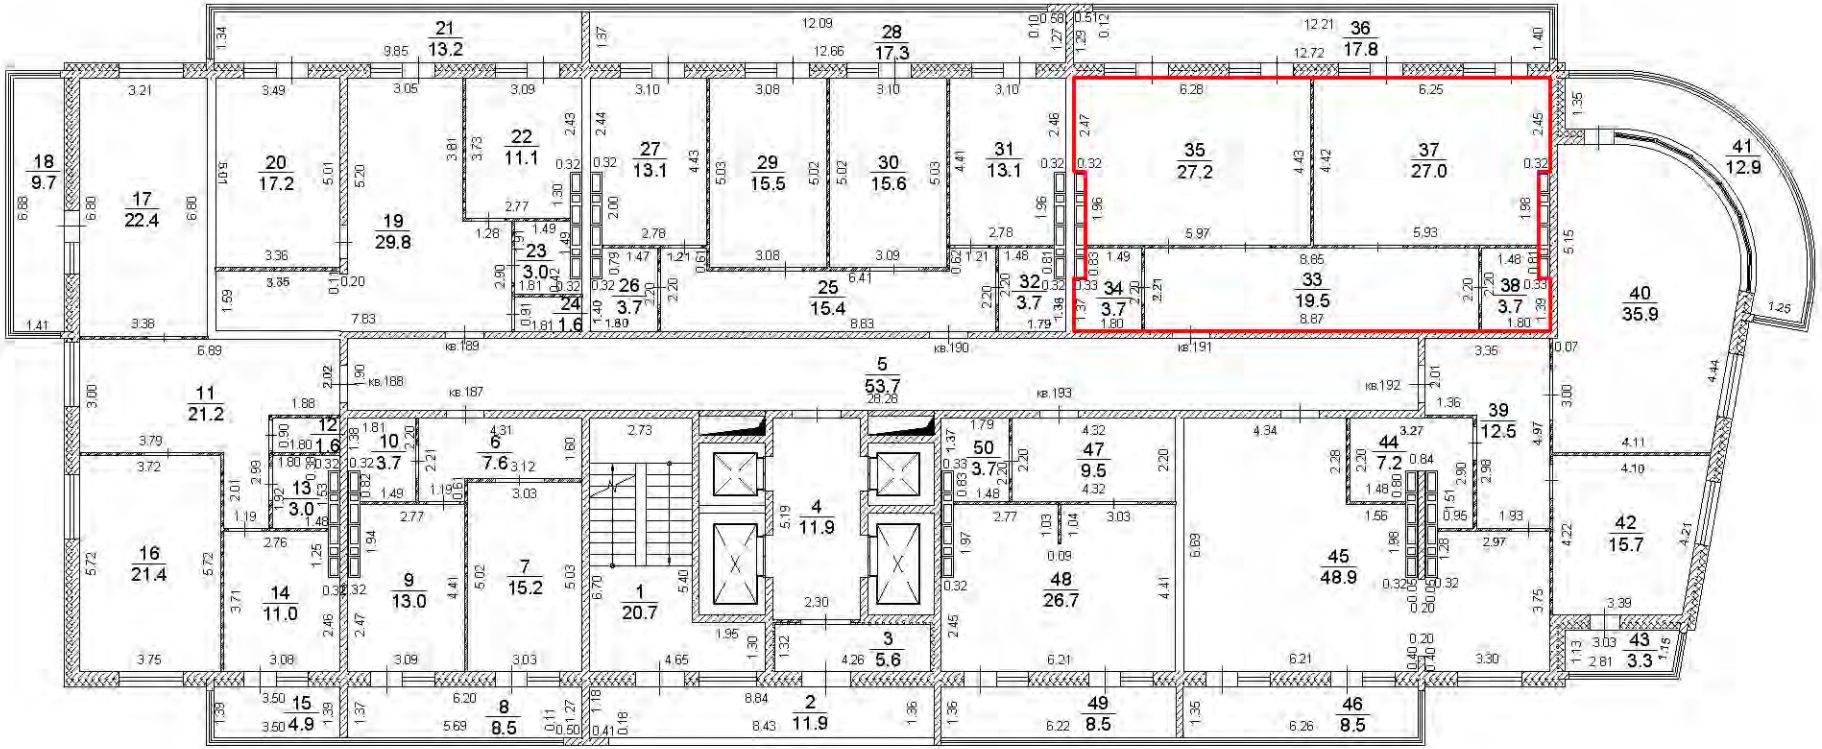


Условные обозначения:

- существующая часть здания,
- вновь образованная часть здания,
- часть границы вновь образованного помещения,

Масштаб 1:200

24 этаж

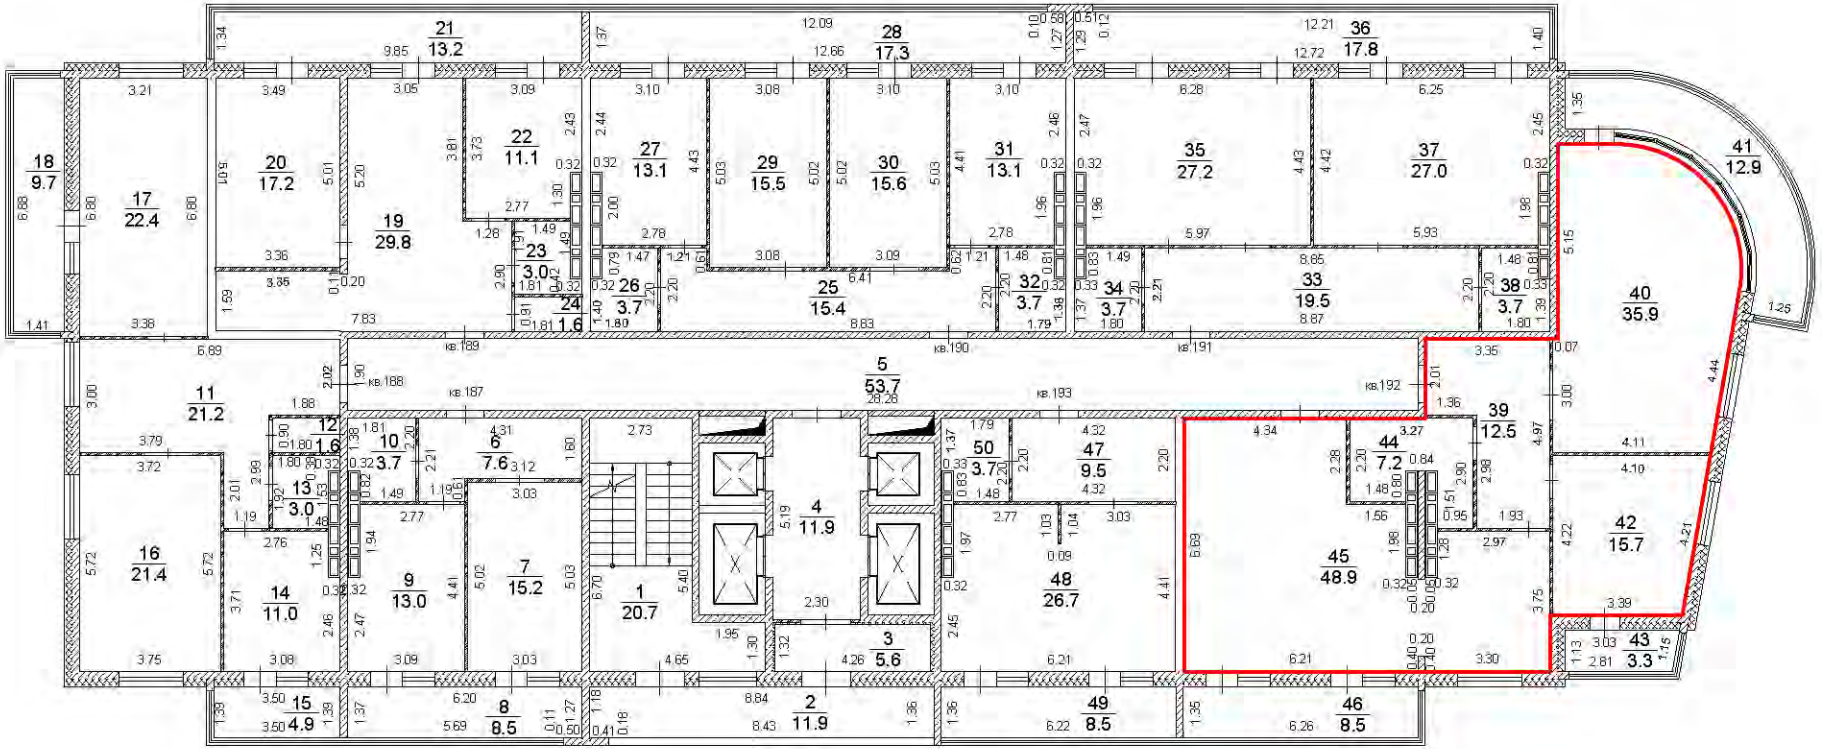


Условные обозначения:

- существующая часть здания,
- вновь образованная часть здания,
- часть границы вновь образованного помещения,

Масштаб 1:200

План этажа

24 этаж

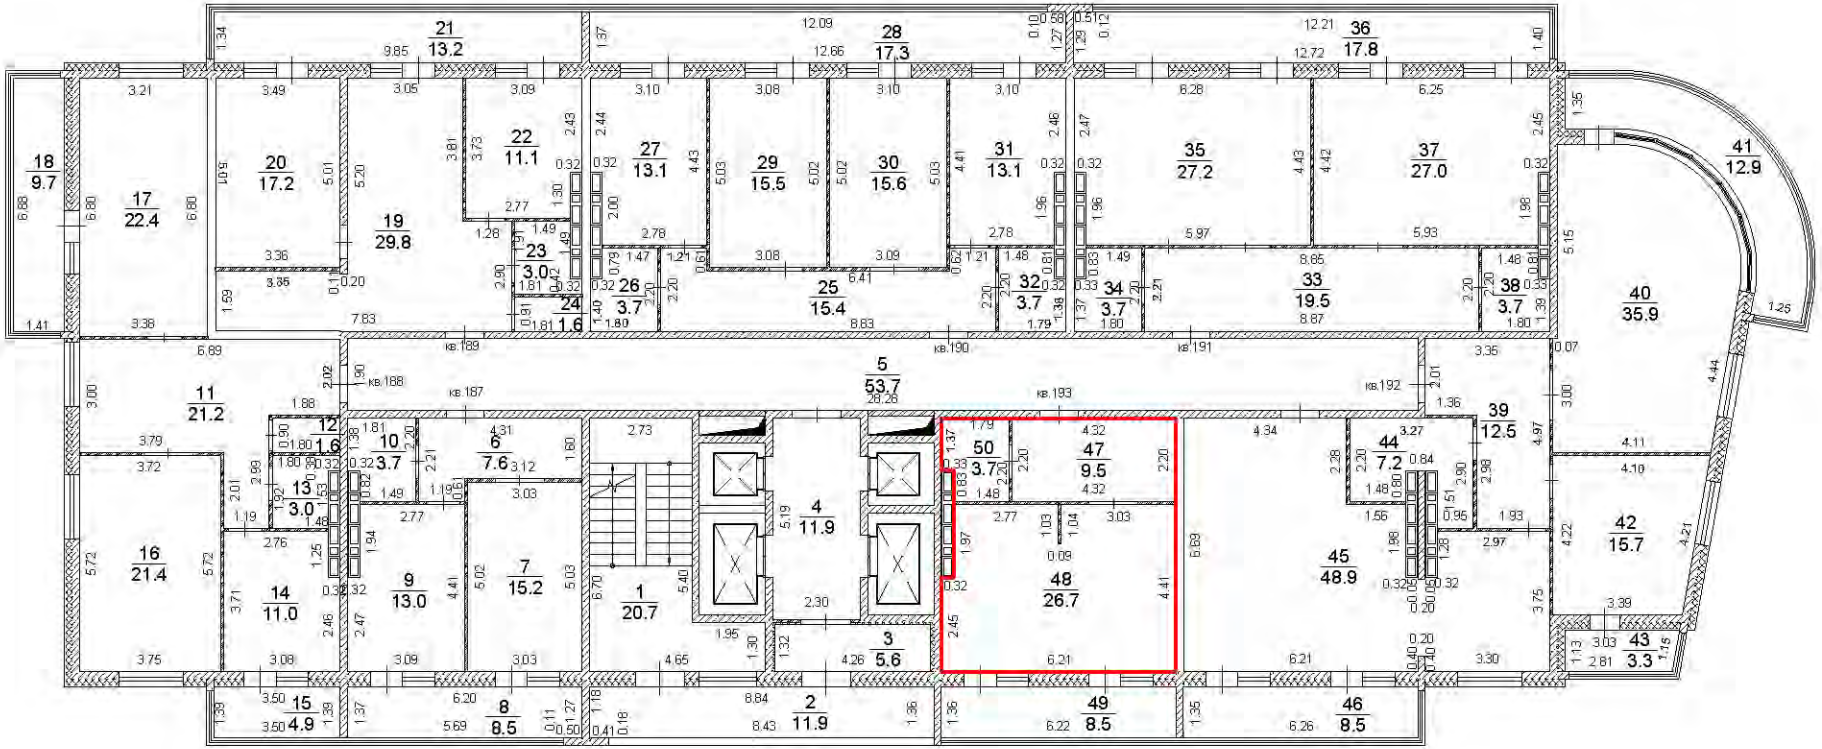


Условные обозначения:

- существующая часть здания,
- вновь образованная часть здания,
- часть границы вновь образованного помещения,

Масштаб 1:200

План этажа

25 этаж

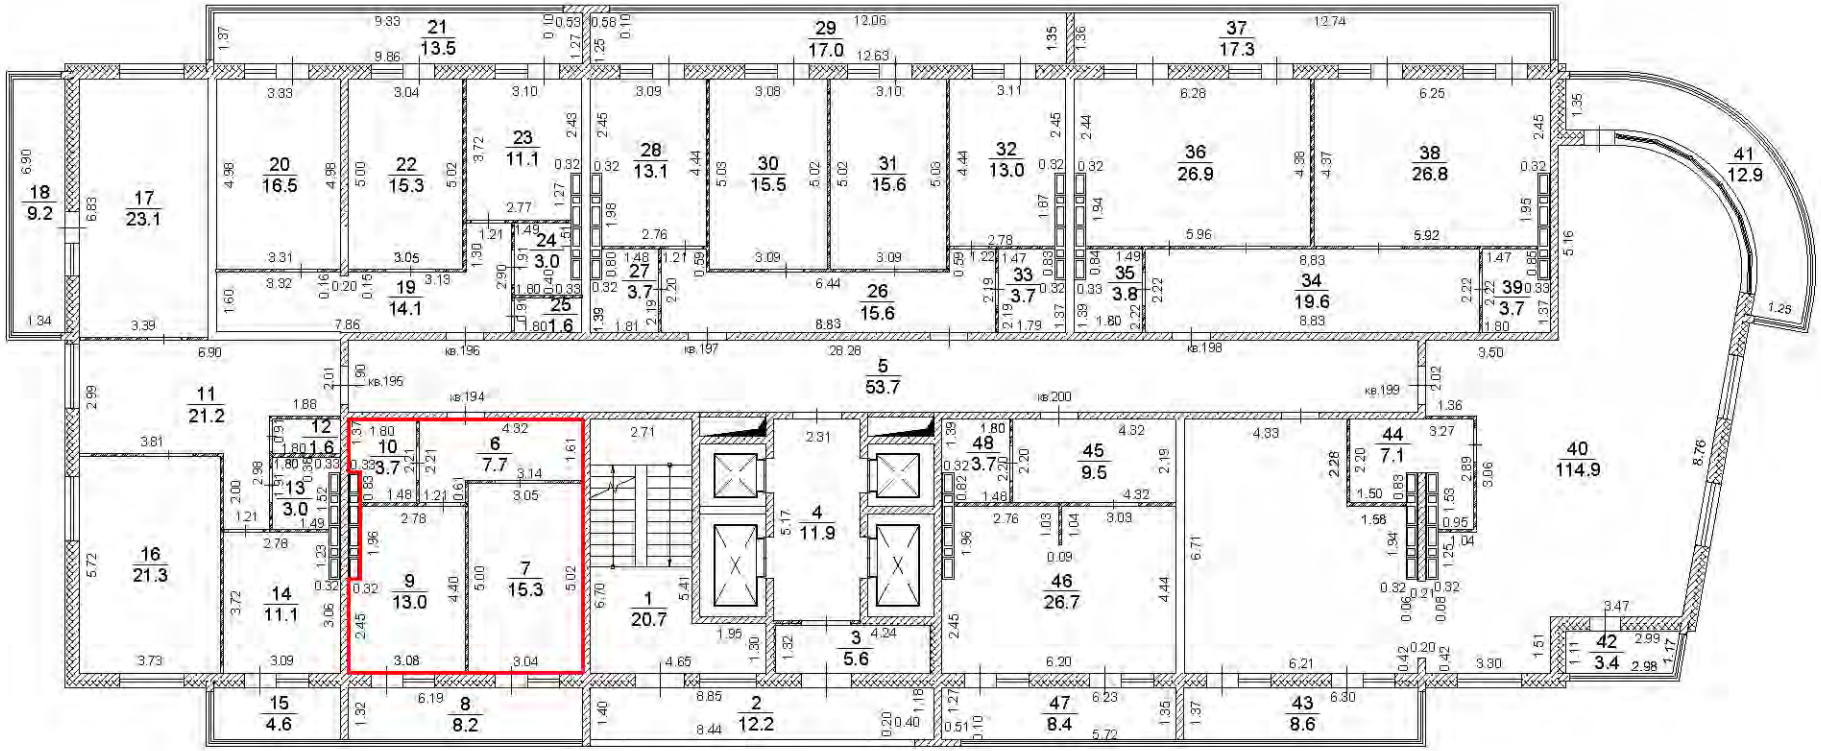


Условные обозначения:

- существующая часть здания,
- вновь образованная часть здания,
- часть границы вновь образованного помещения,

Масштаб 1:200

25 этаж

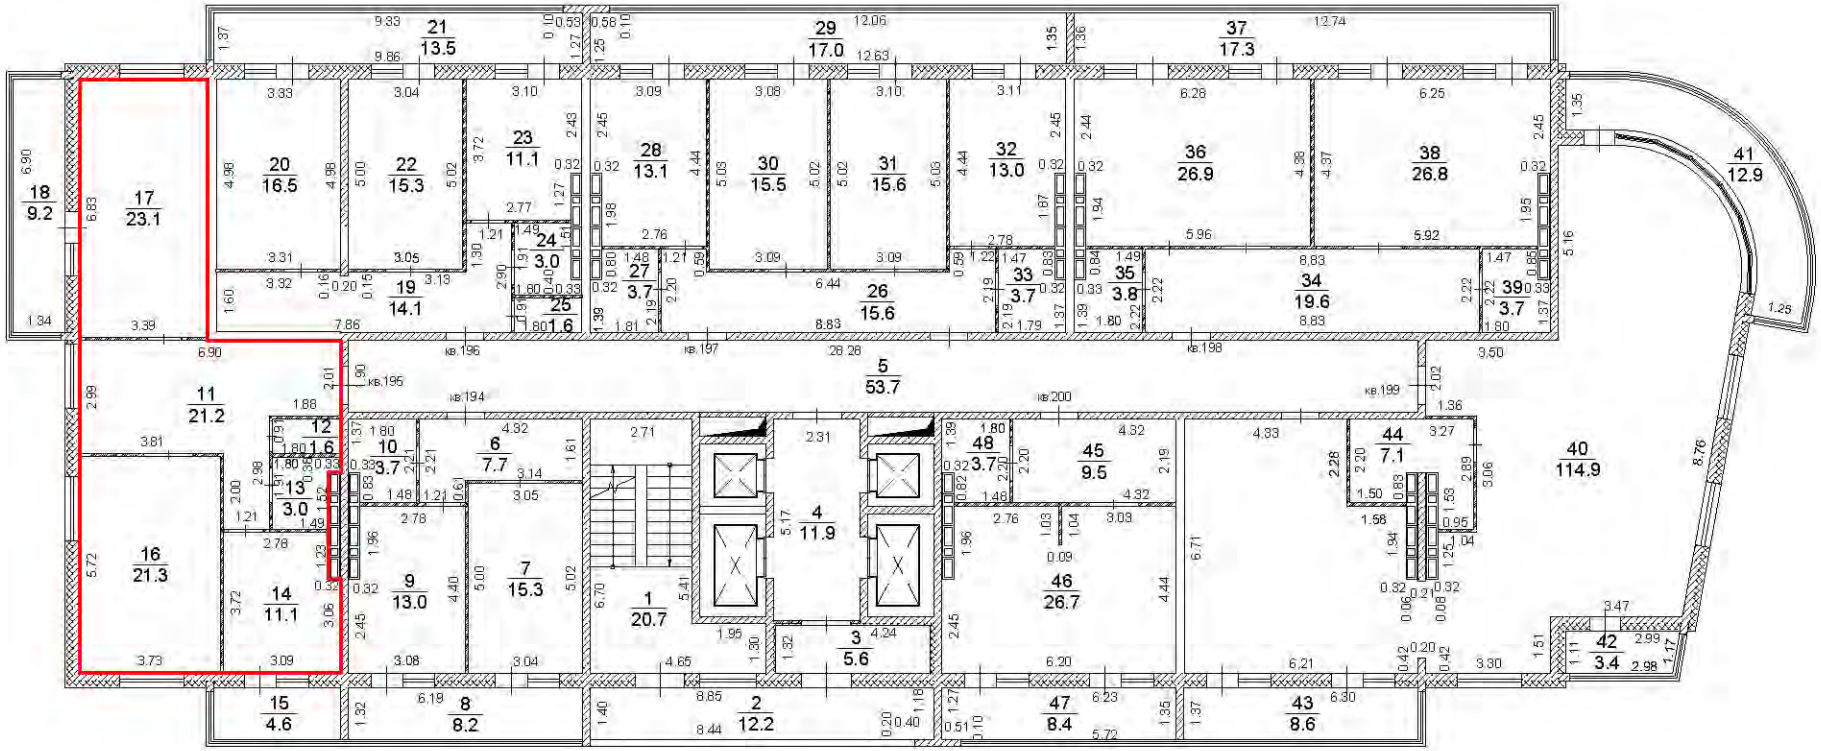


Условные обозначения:

- существующая часть здания,
- вновь образованная часть здания,
- часть границы вновь образованного помещения,

Масштаб 1:200

План этажа

25 этаж

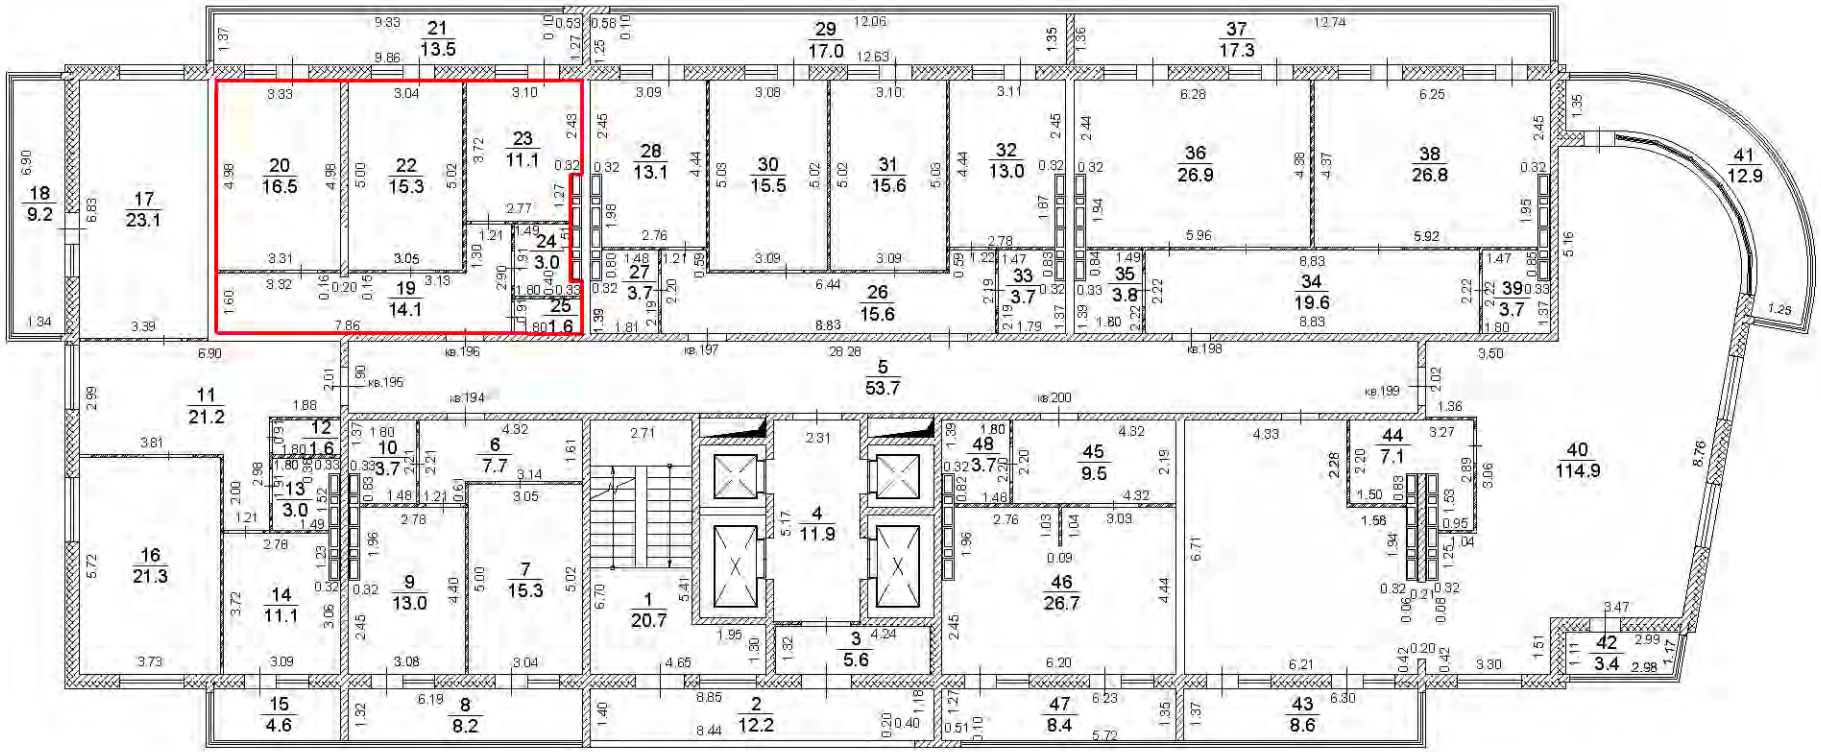


Условные обозначения:

- существующая часть здания,
- вновь образованная часть здания,
- часть границы вновь образованного помещения,

Масштаб 1:200

План этажа

25 этаж

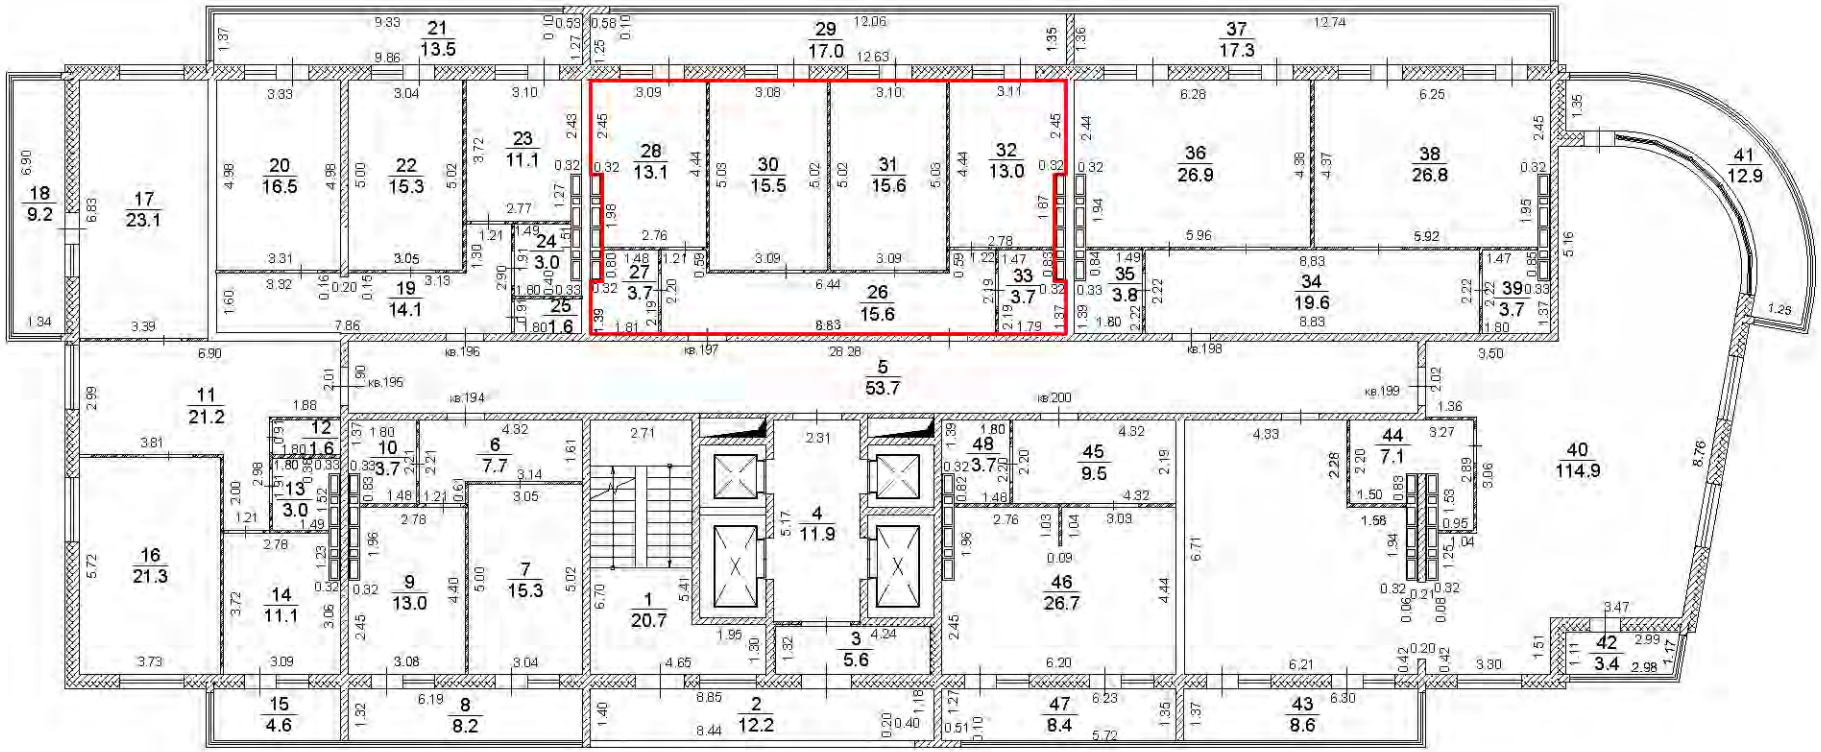


Условные обозначения:

- существующая часть здания,
- вновь образованная часть здания,
- часть границы вновь образованного помещения,

Масштаб 1:200

План этажа

25 этаж

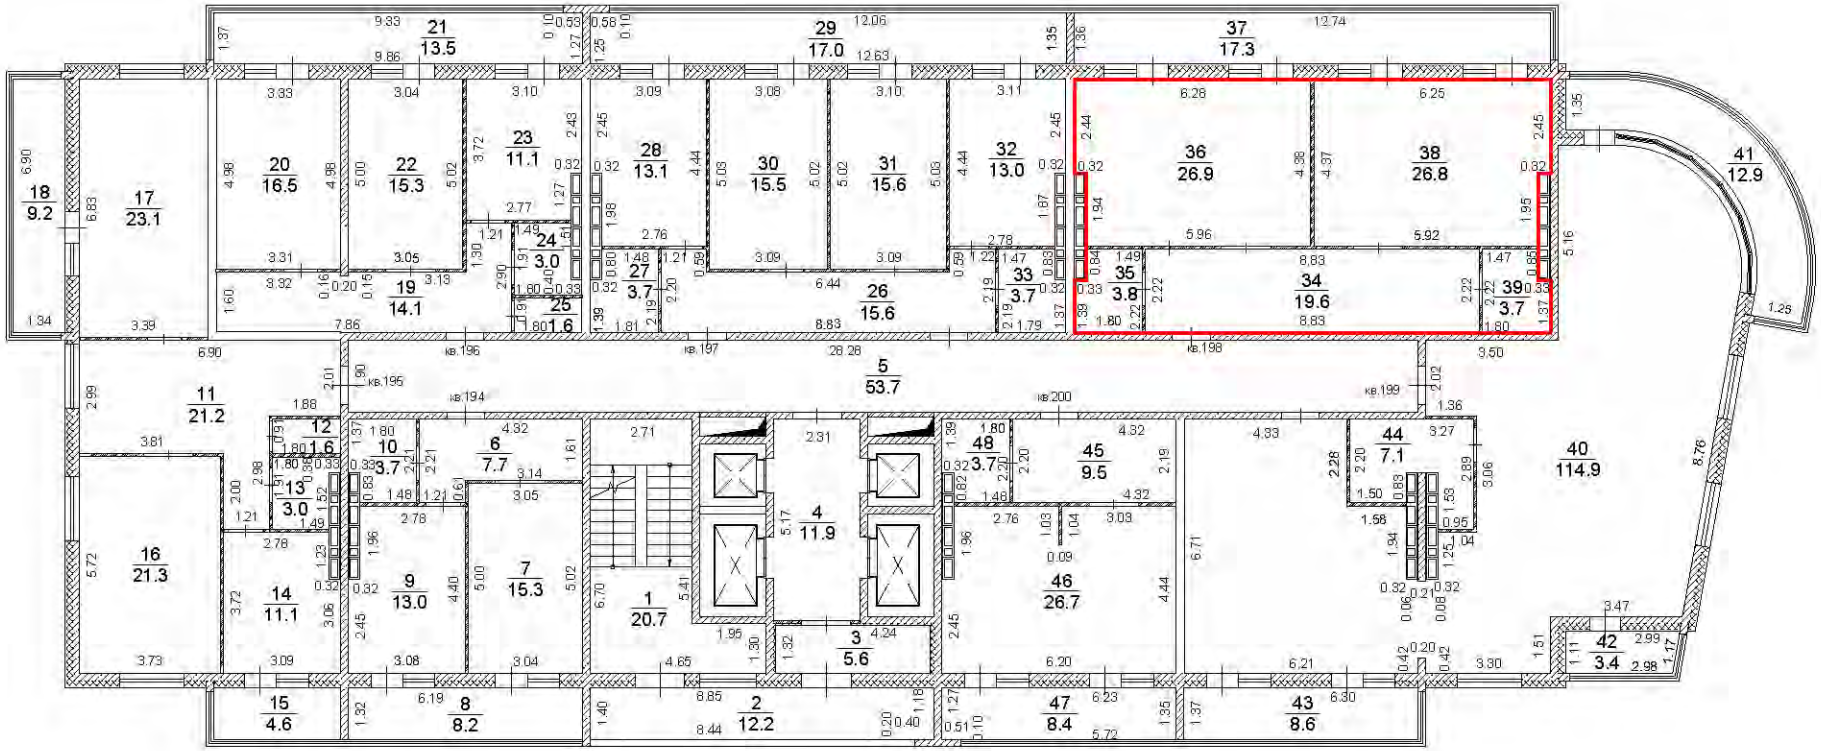


Условные обозначения:

- существующая часть здания,
- вновь образованная часть здания,
- часть границы вновь образованного помещения,

Масштаб 1:200

План этажа

25 этаж

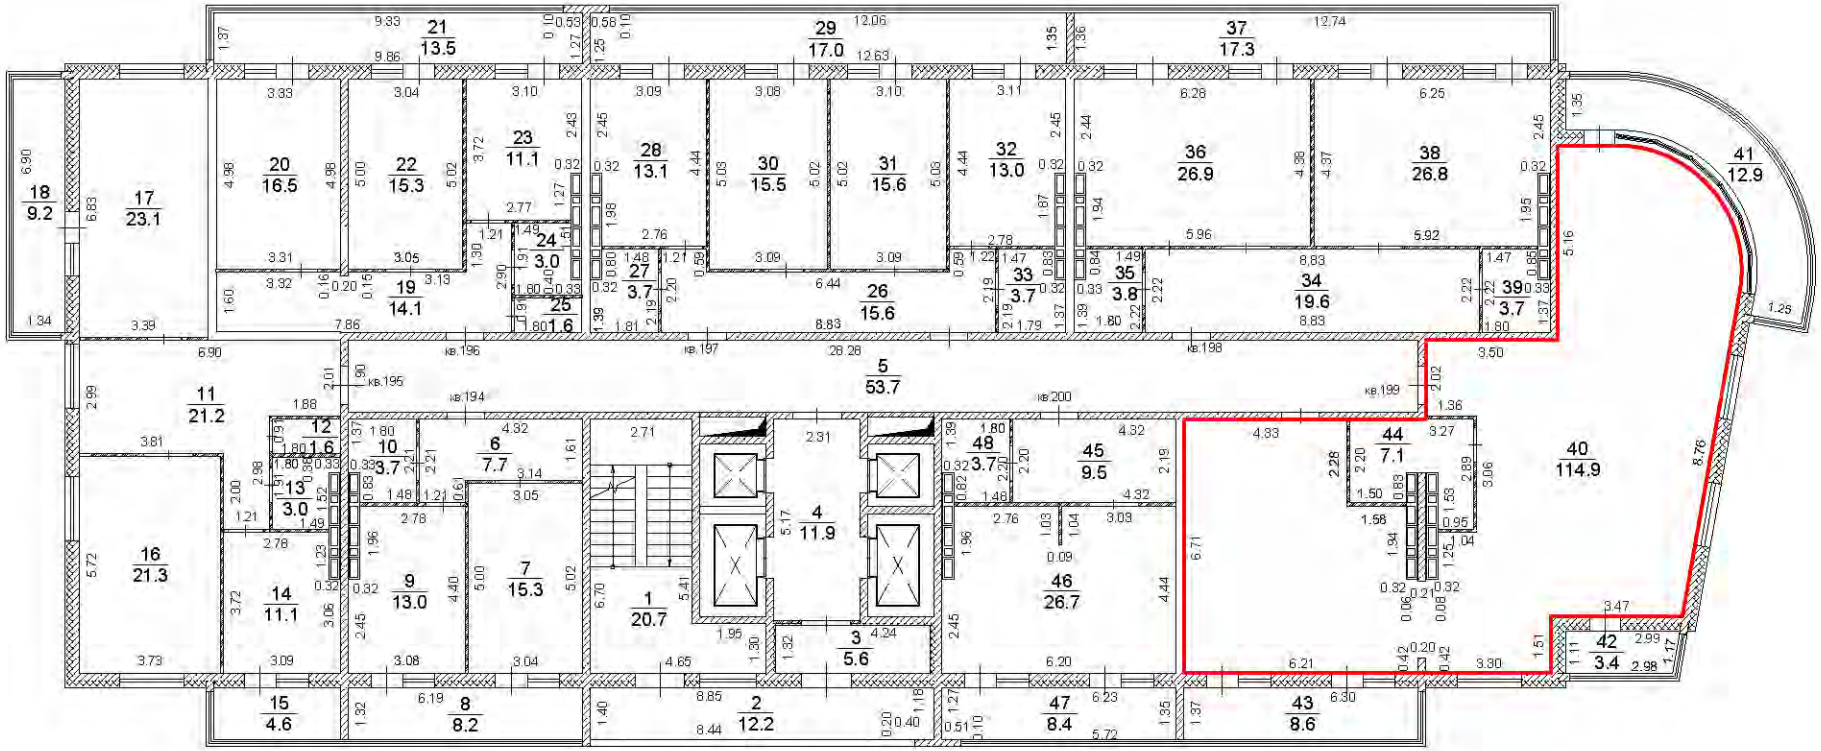


Условные обозначения:

- существующая часть здания,
- вновь образованная часть здания,
- часть границы вновь образованного помещения,

Масштаб 1:200

План этажа

25 этаж

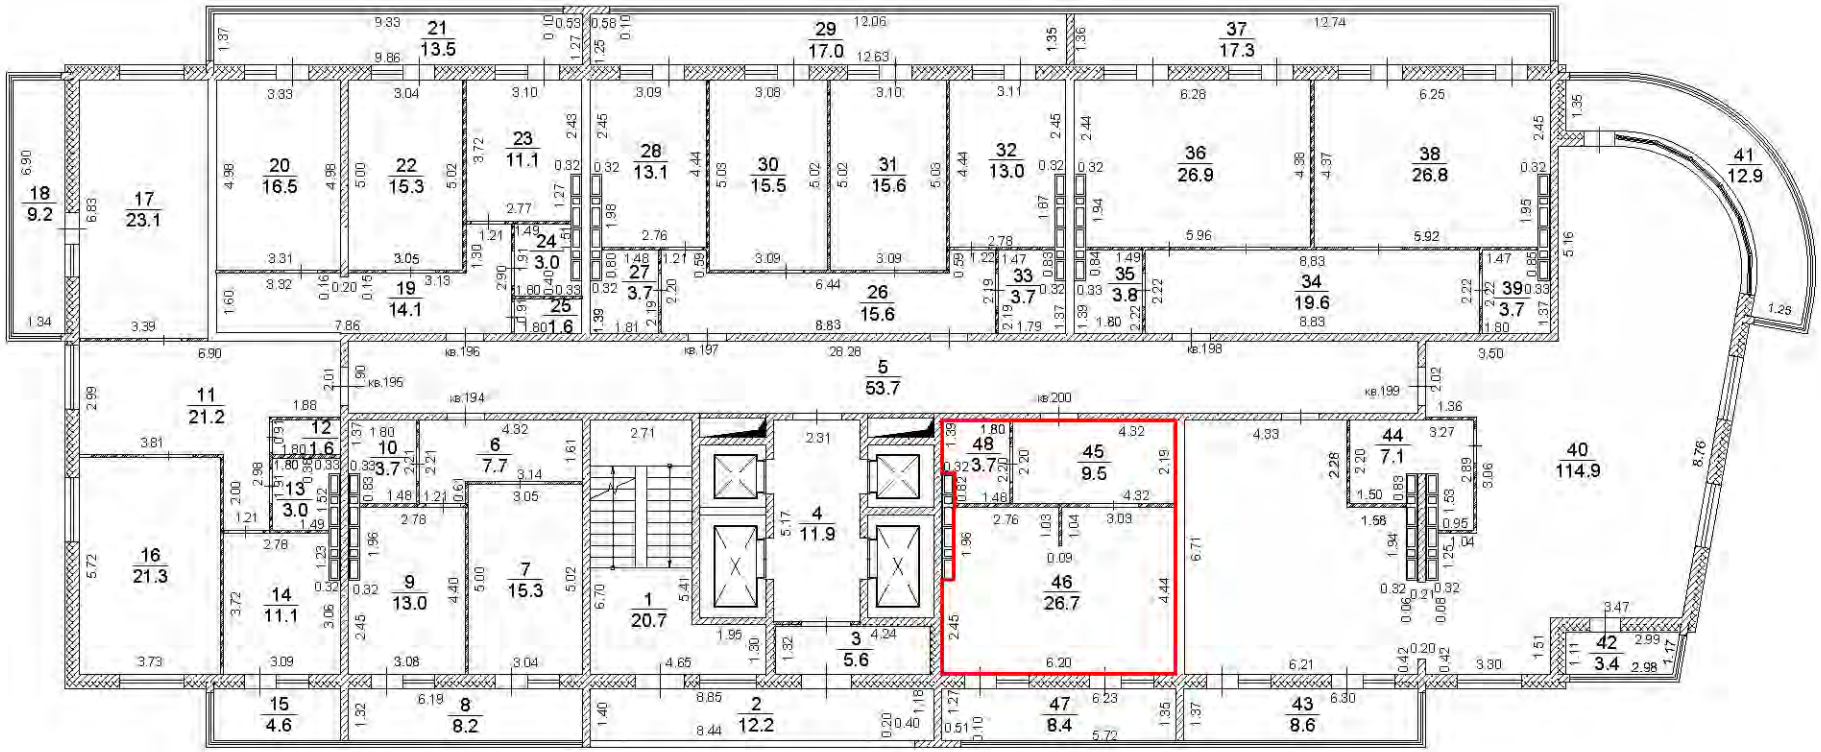


Условные обозначения:

- существующая часть здания,
- вновь образованная часть здания,
- часть границы вновь образованного помещения,

Масштаб 1:200

26 этаж

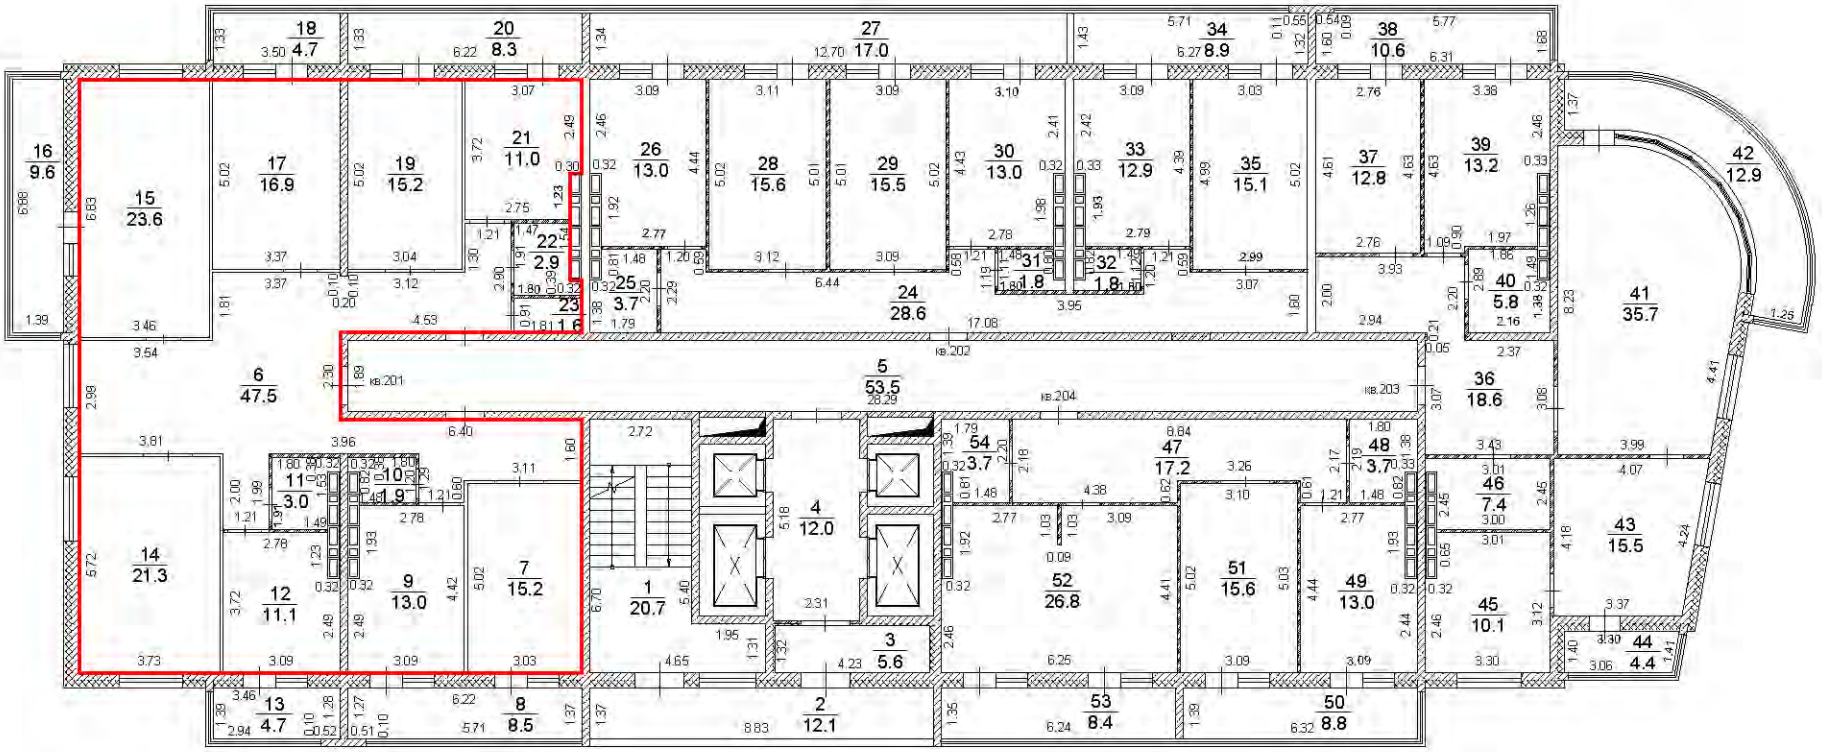


Условные обозначения:

- существующая часть здания,
- вновь образованная часть здания,
- часть границы вновь образованного помещения,

Масштаб 1:200

26 этаж

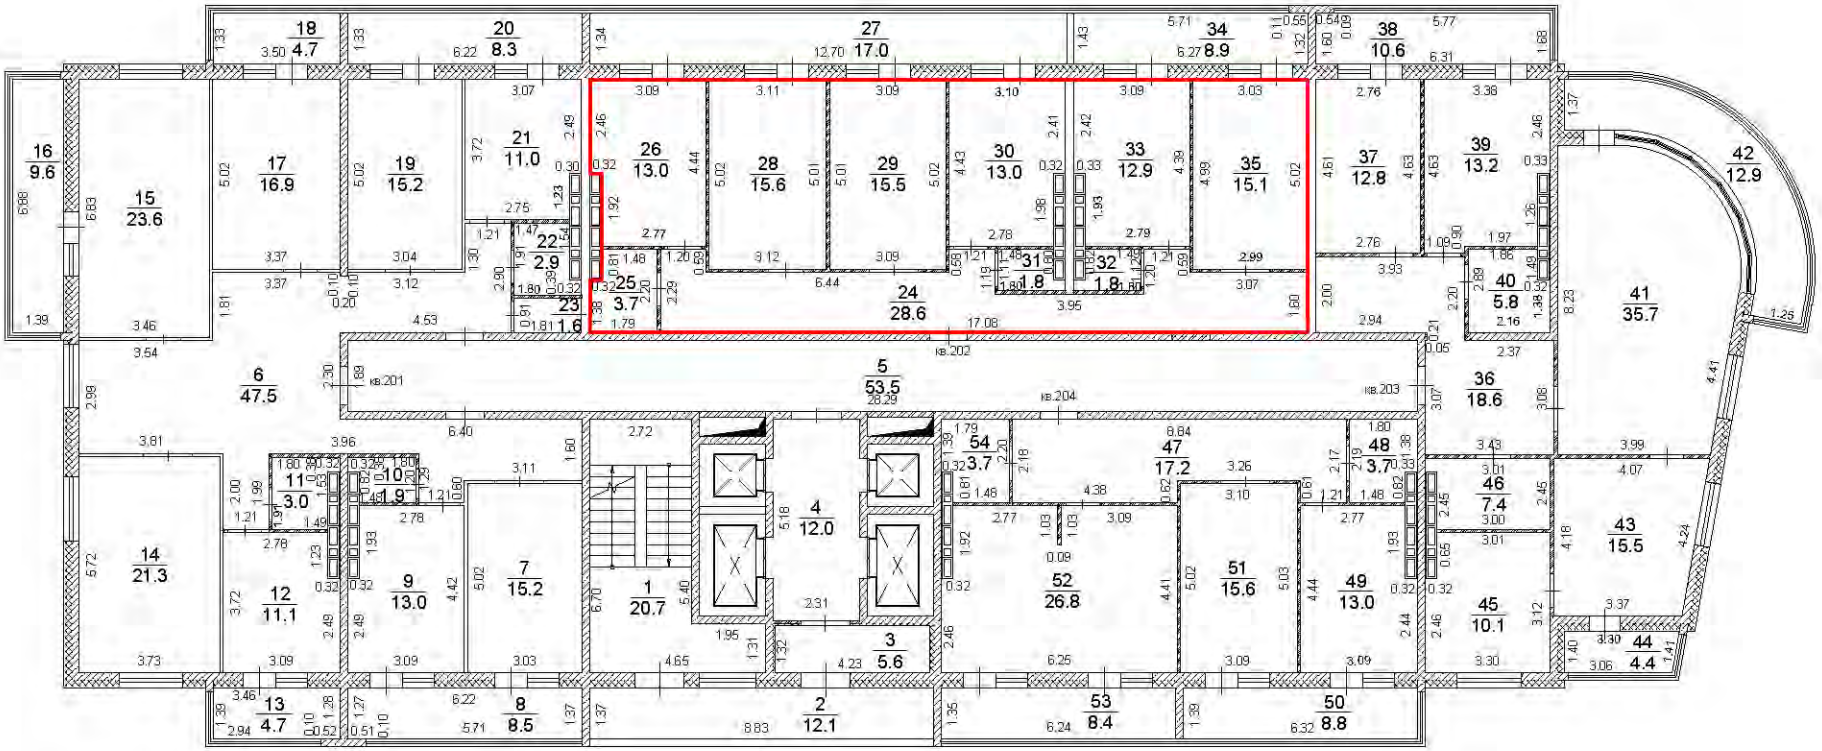


Условные обозначения:

- существующая часть здания,
- вновь образованная часть здания,
- часть границы вновь образованного помещения,

Масштаб 1:200

26 этаж

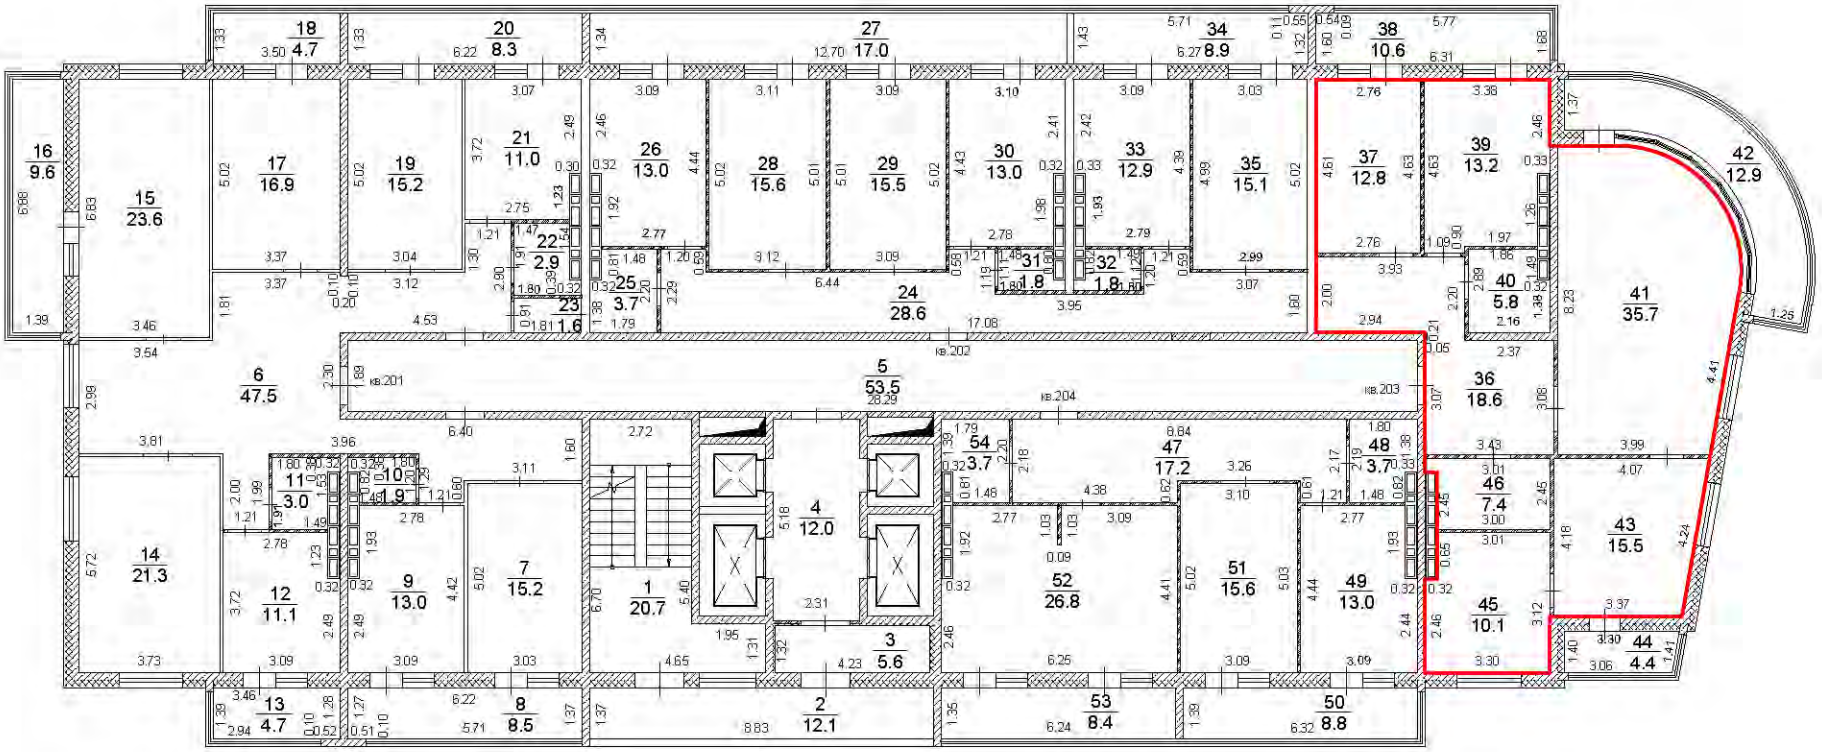


Условные обозначения:

- существующая часть здания,
- вновь образованная часть здания,
- часть границы вновь образованного помещения,

Масштаб 1:200

26 этаж

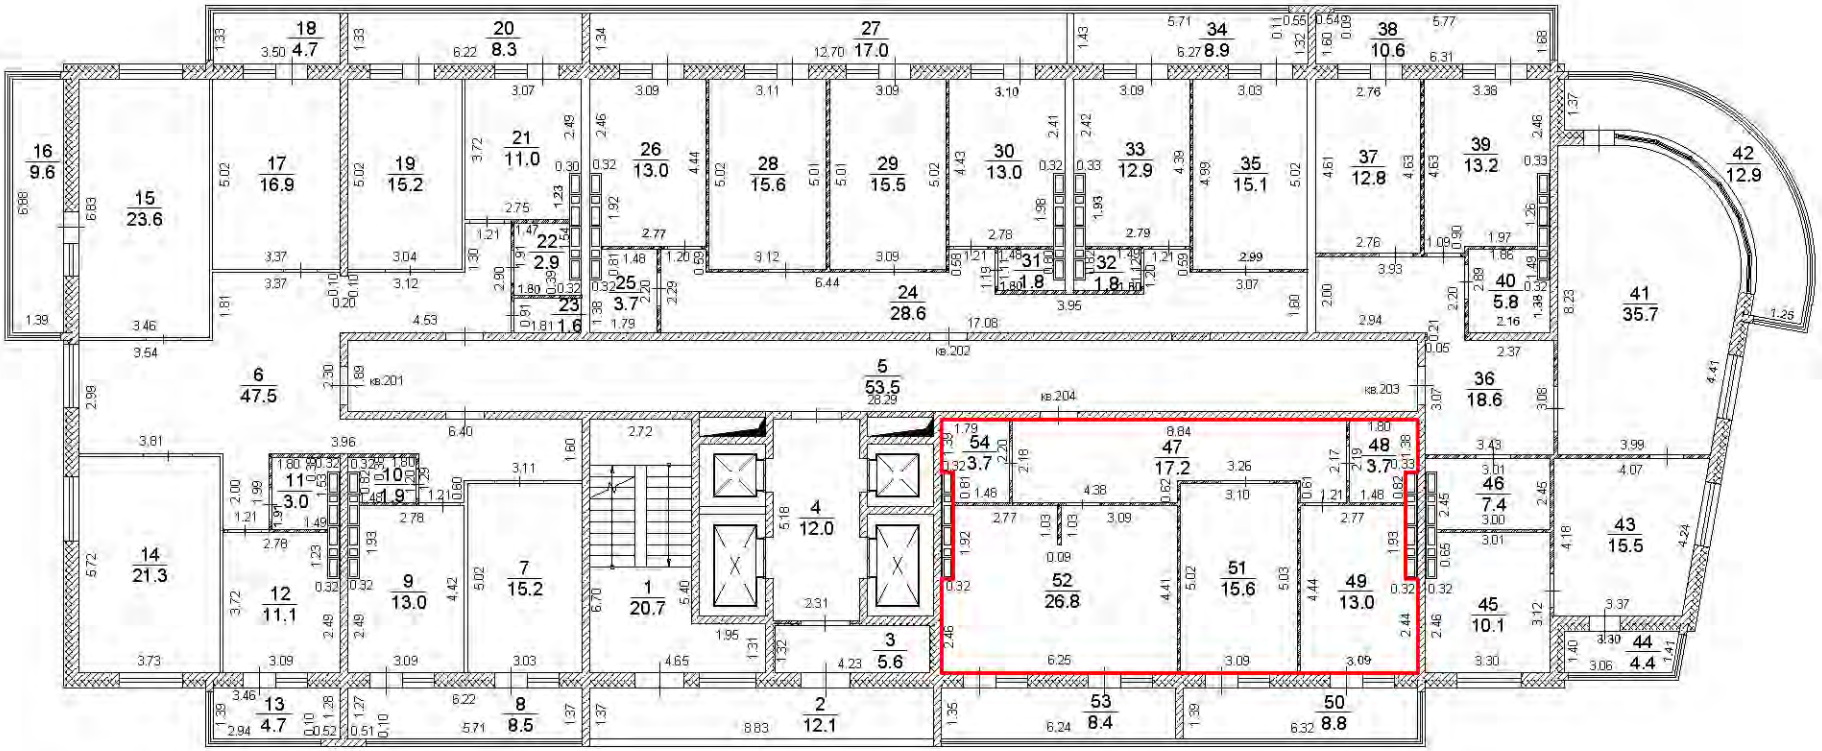


Условные обозначения:

- существующая часть здания,
- вновь образованная часть здания,
- часть границы вновь образованного помещения,

Масштаб 1:200

27 этаж

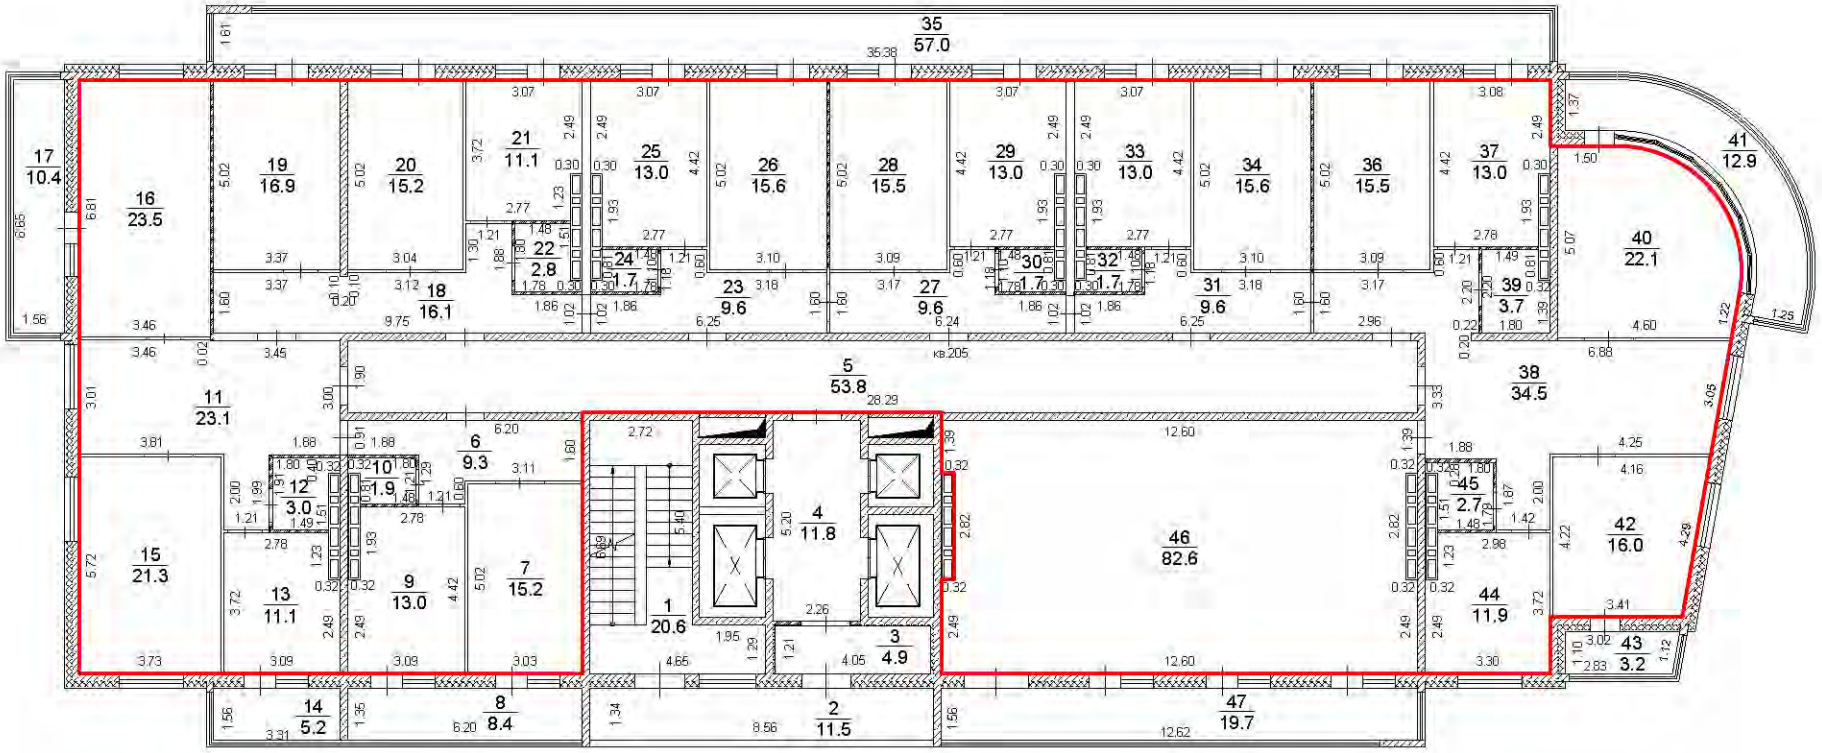


Условные обозначения:

- существующая часть здания,
- вновь образованная часть здания,
- часть границы вновь образованного помещения,

Масштаб 1:200

План этажа

1 этаж

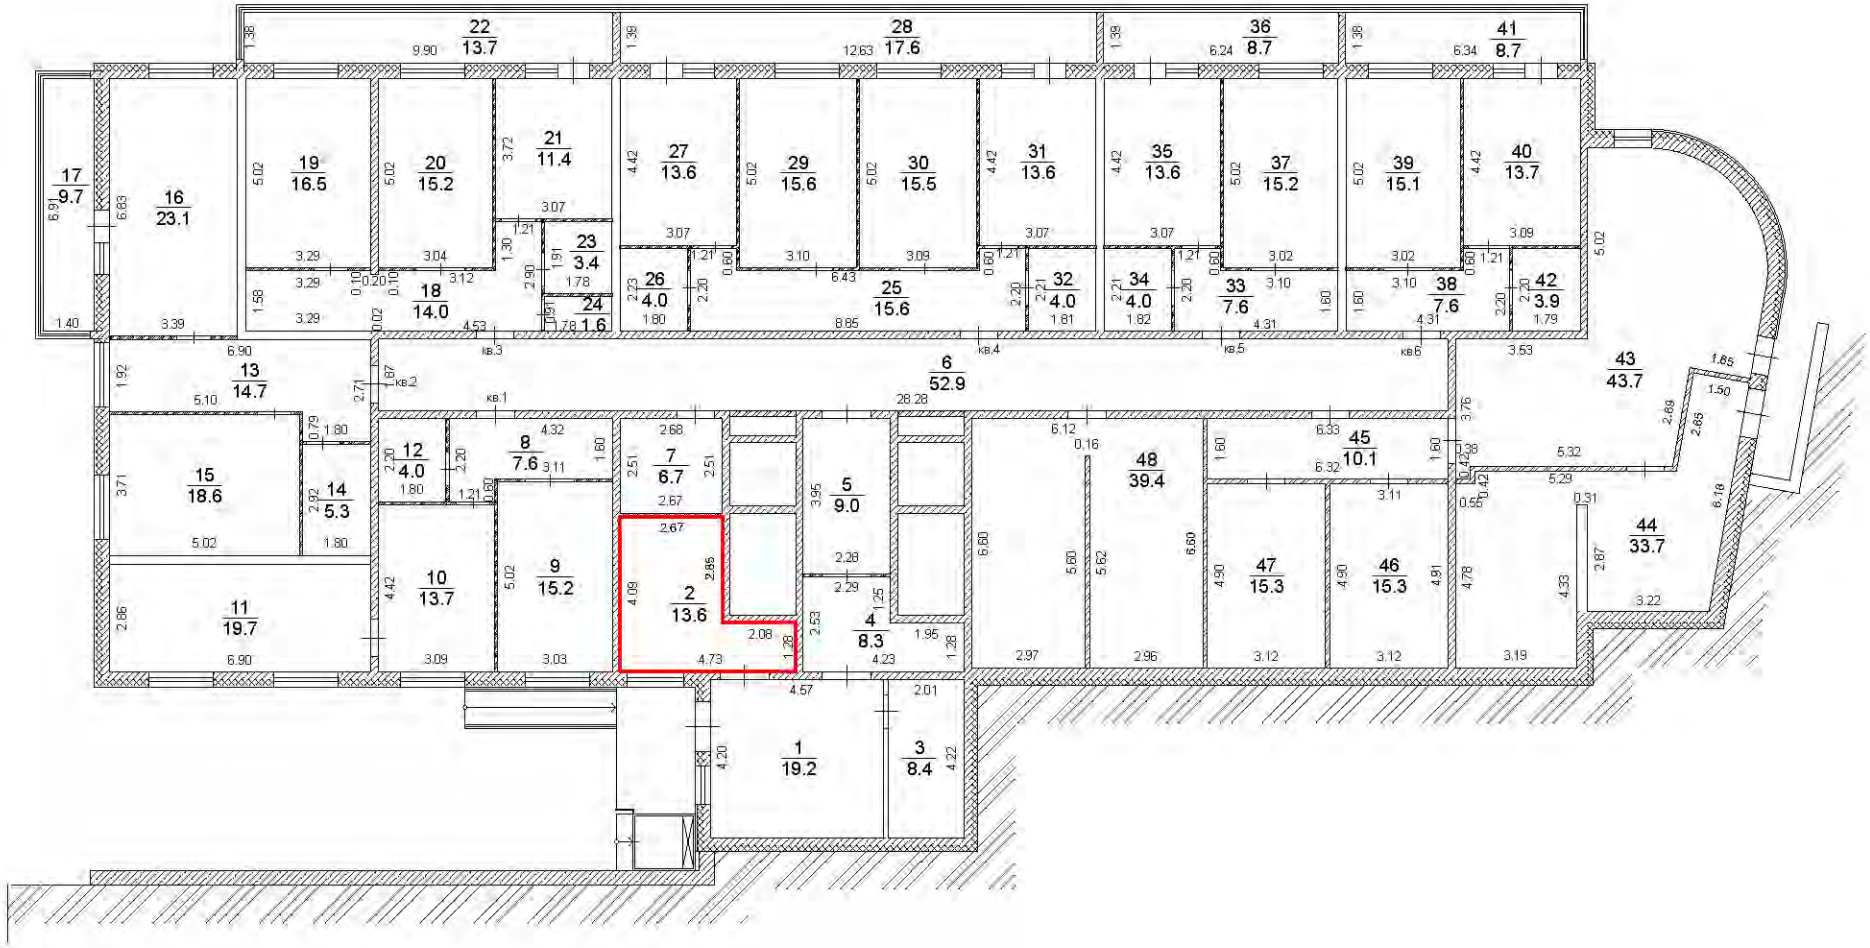


Условные обозначения:

- существующая часть здания,
- вновь образованная часть здания,
- часть границы вновь образованного помещения,

Масштаб 1:200

План этажа

1 этаж

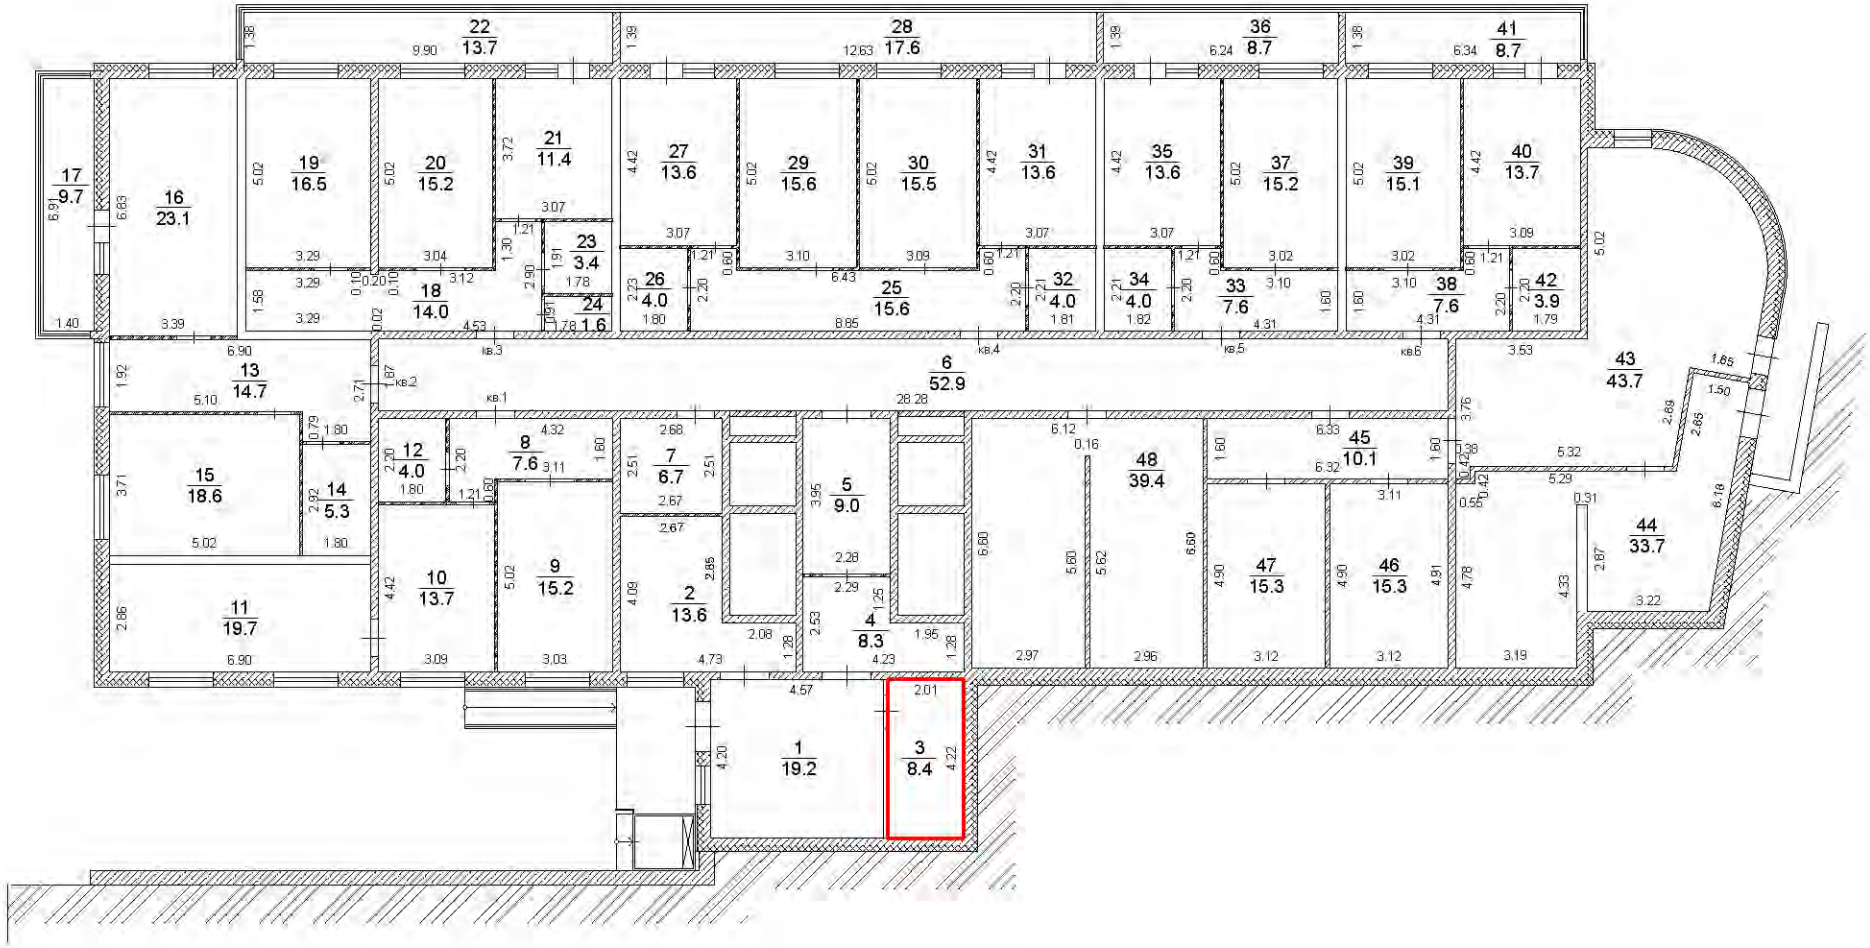


Условные обозначения:

- существующая часть здания,
- вновь образованная часть здания,
- часть границы вновь образованного помещения,

Масштаб 1:200

План этажа

1 этаж

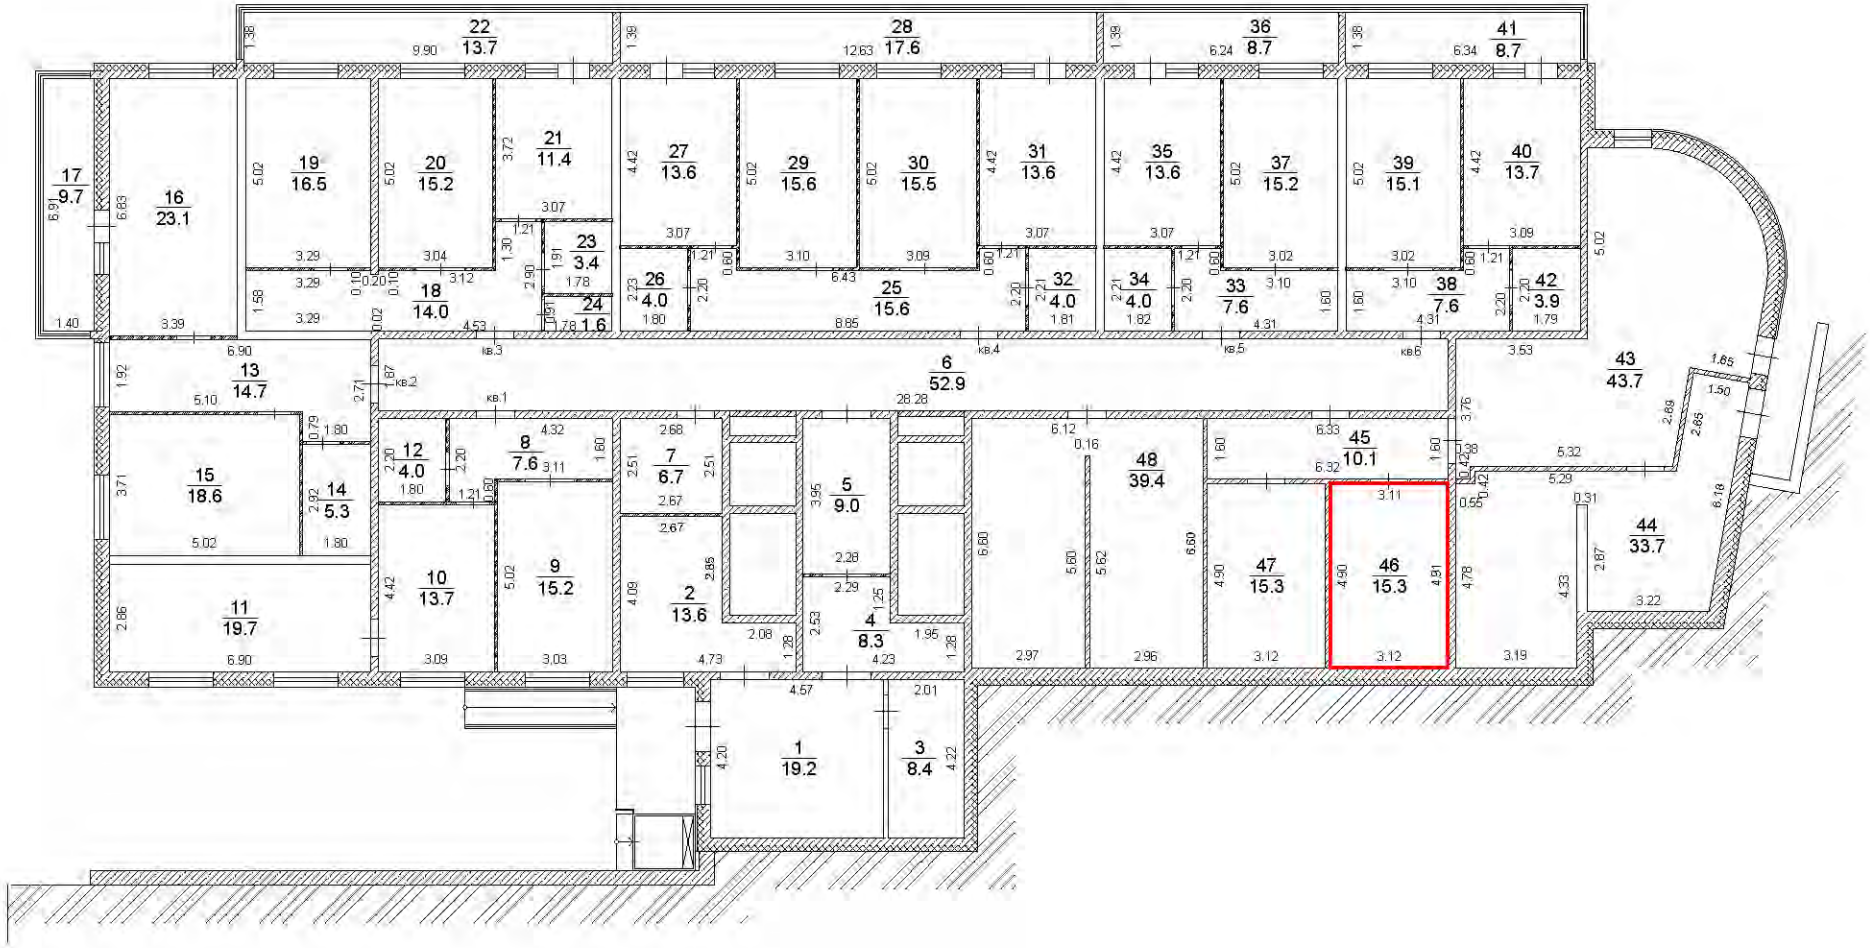


Условные обозначения:

- существующая часть здания,
- вновь образованная часть здания,
- часть границы вновь образованного помещения,

Масштаб 1:200

План этажа

1 этаж

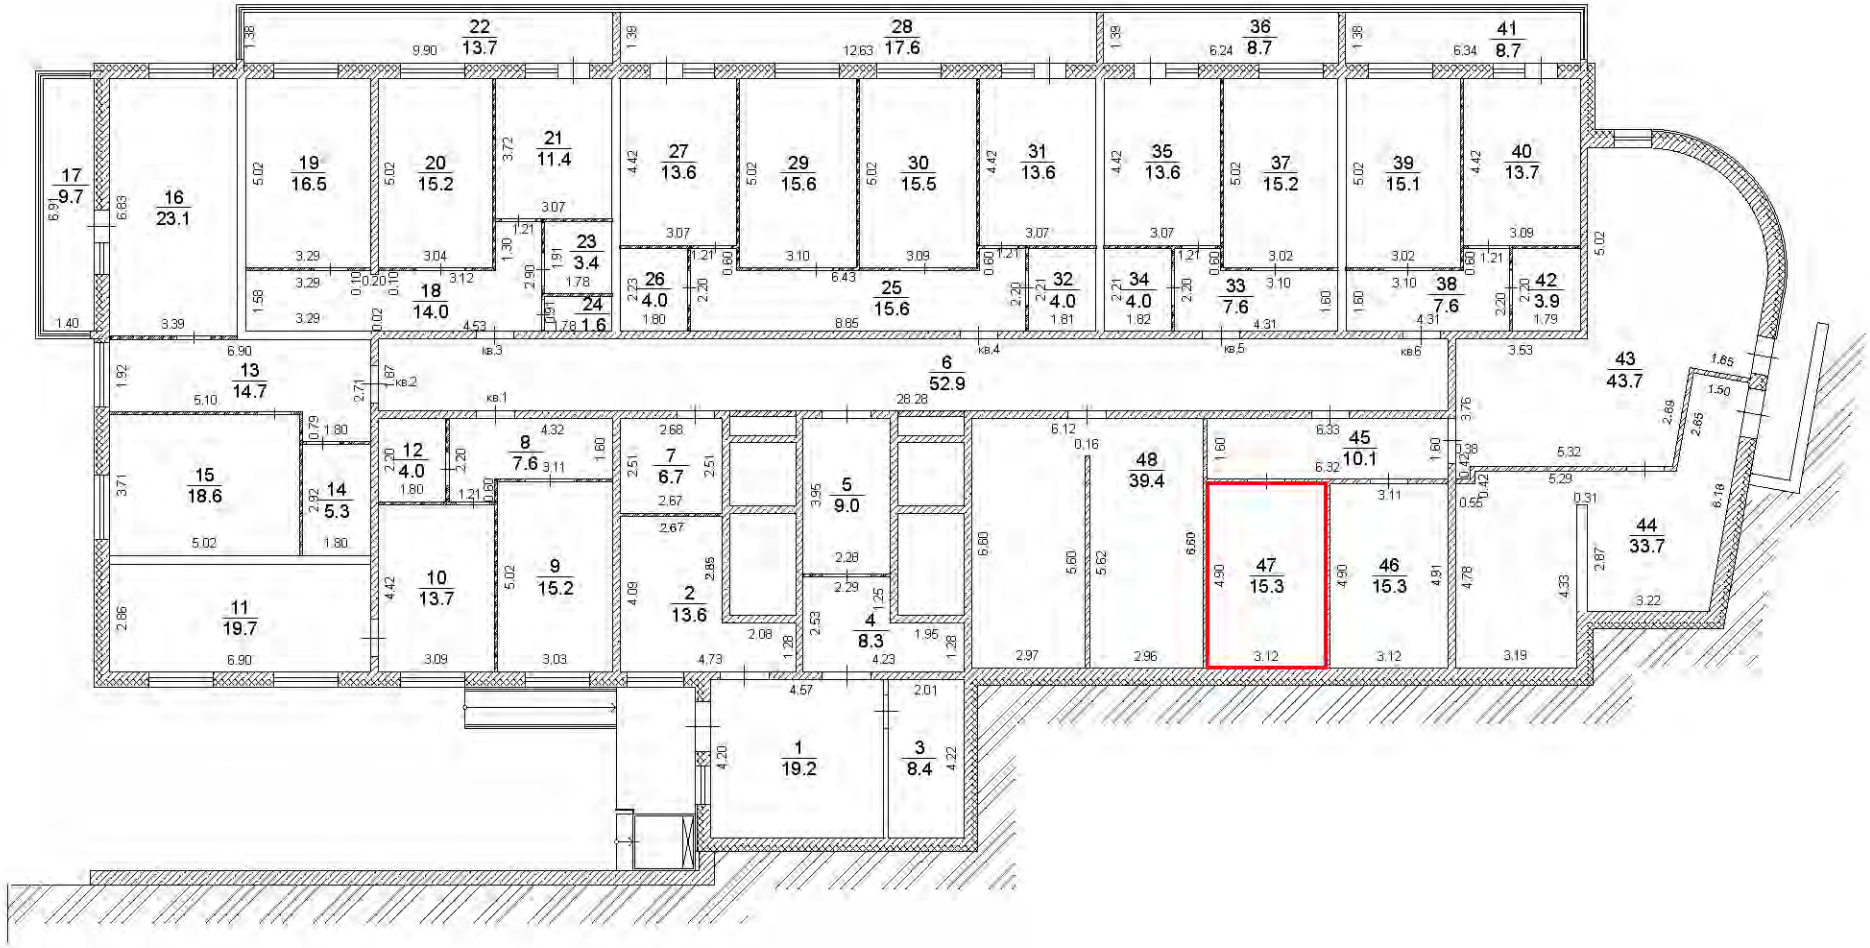


Условные обозначения:

- существующая часть здания,
- вновь образованная часть здания,
- часть границы вновь образованного помещения,

Масштаб 1:200


Схема геодезических построений

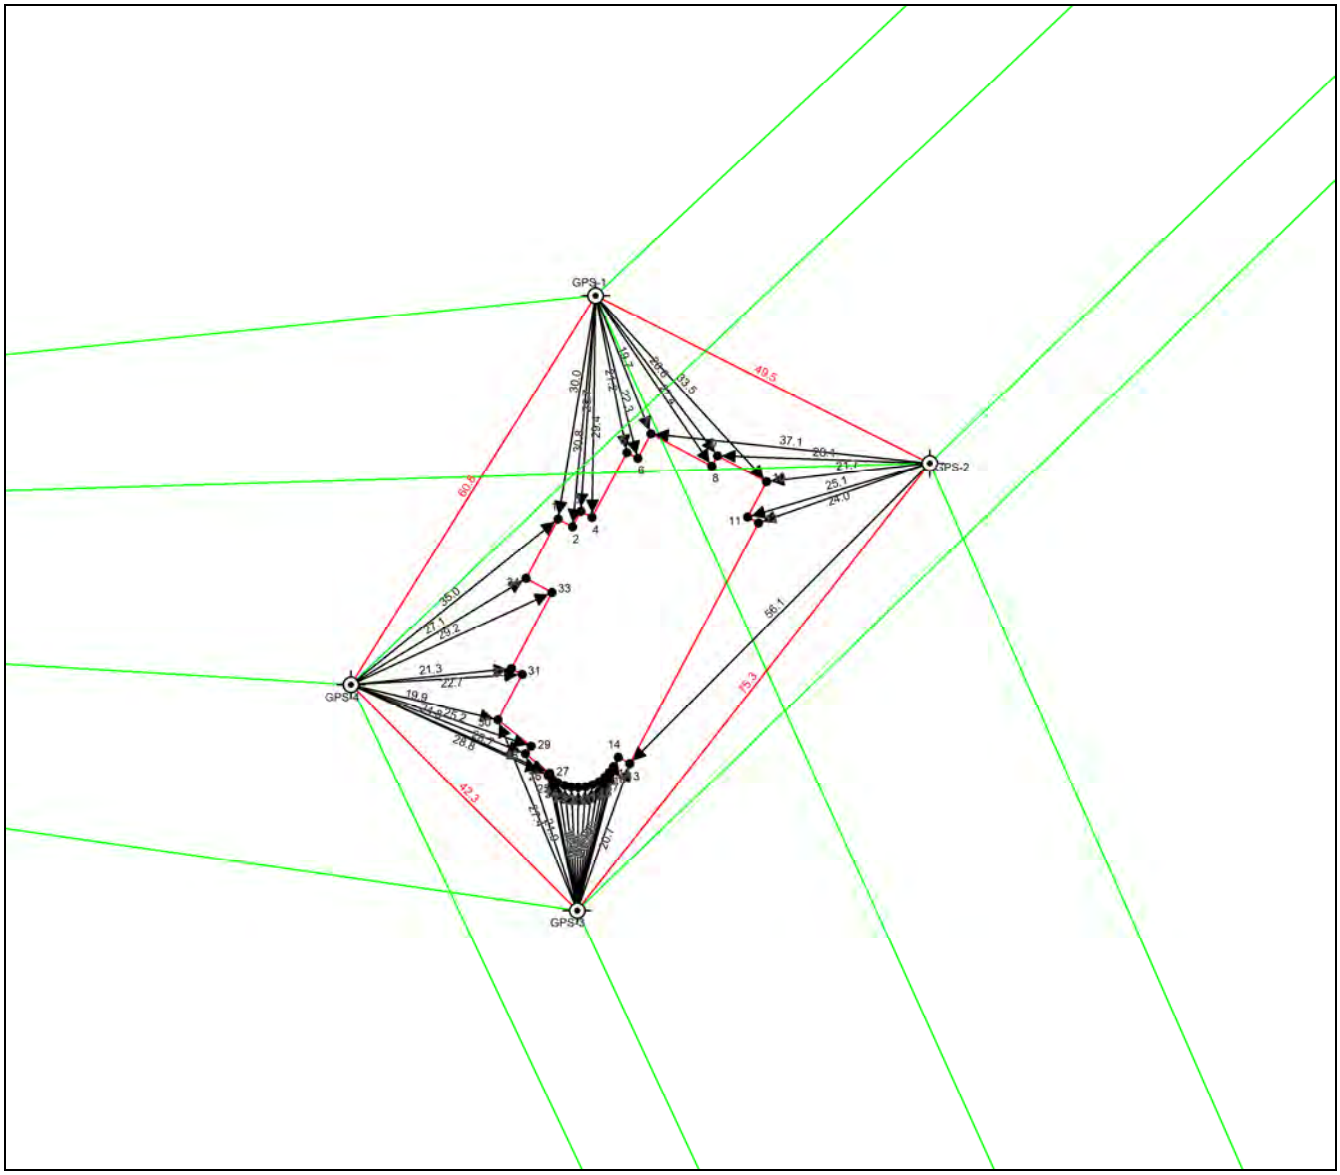

Условные обозначения:

• – характерная точка контура здания,	⊙ – точка съемочного обоснования,
——— – часть контура образованного проекцией существующего наземного конструктивного элемента здания	△ – пункт государственной геодезической сети,
——— – часть контура образованного проекцией вновь образованного наземного конструктивного элемента здания	⊡ – пункт опорной межевой сети,
– ·– ·– часть контура образованного проекцией существующего надземного конструктивного элемента здания	——— – направления геодезических построений при создании съемочного обоснования,
– ·– ·– часть контура образованного проекцией вновь образованного надземного конструктивного элемента здания	←——— – направления геодезических построений при определении координат характерных точек,
– ·· – ·· – часть контура образованного проекцией существующего подземного конструктивного элемента здания	- - - - - - - – существующая часть здания,
– ·– ·– часть контура образованного проекцией вновь образованного подземного конструктивного элемента здания	- - - - - - - – вновь образованная часть здания,

Схема расположения объекта недвижимости (части объекта недвижимости) на земельном участке

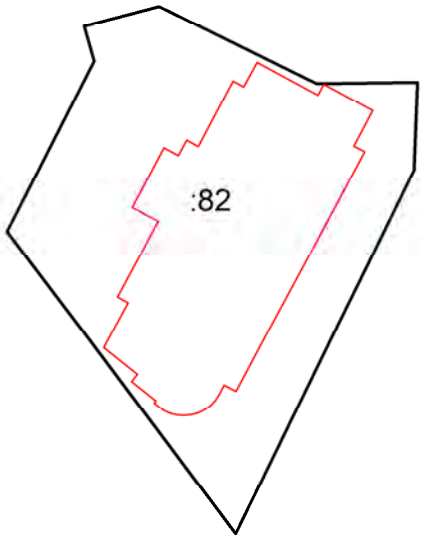

Условные обозначения:

– часть контура образованного проекцией существующего наземного конструктивного элемента здания

– часть контура образованного проекцией вновь образованного наземного конструктивного элемента здания

– часть контура образованного проекцией существующего надземного конструктивного элемента здания

– часть контура образованного проекцией вновь образованного надземного конструктивного элемента здания

– часть контура образованного проекцией существующего подземного конструктивного элемента здания

– часть контура образованного проекцией вновь образованного подземного конструктивного элемента здания

– граница земельного участка

– граница части земельного участка

– граница кадастрового квартала

– граница муниципального образования


– граница населенного пункта

– граница территориальной зоны

– граница зоны с особыми условиями использования территорий

контур здания, размеры которого не могут быть переданы в масштабе разделов графической части

Чертеж контура объекта недвижимости (части объекта недвижимости)

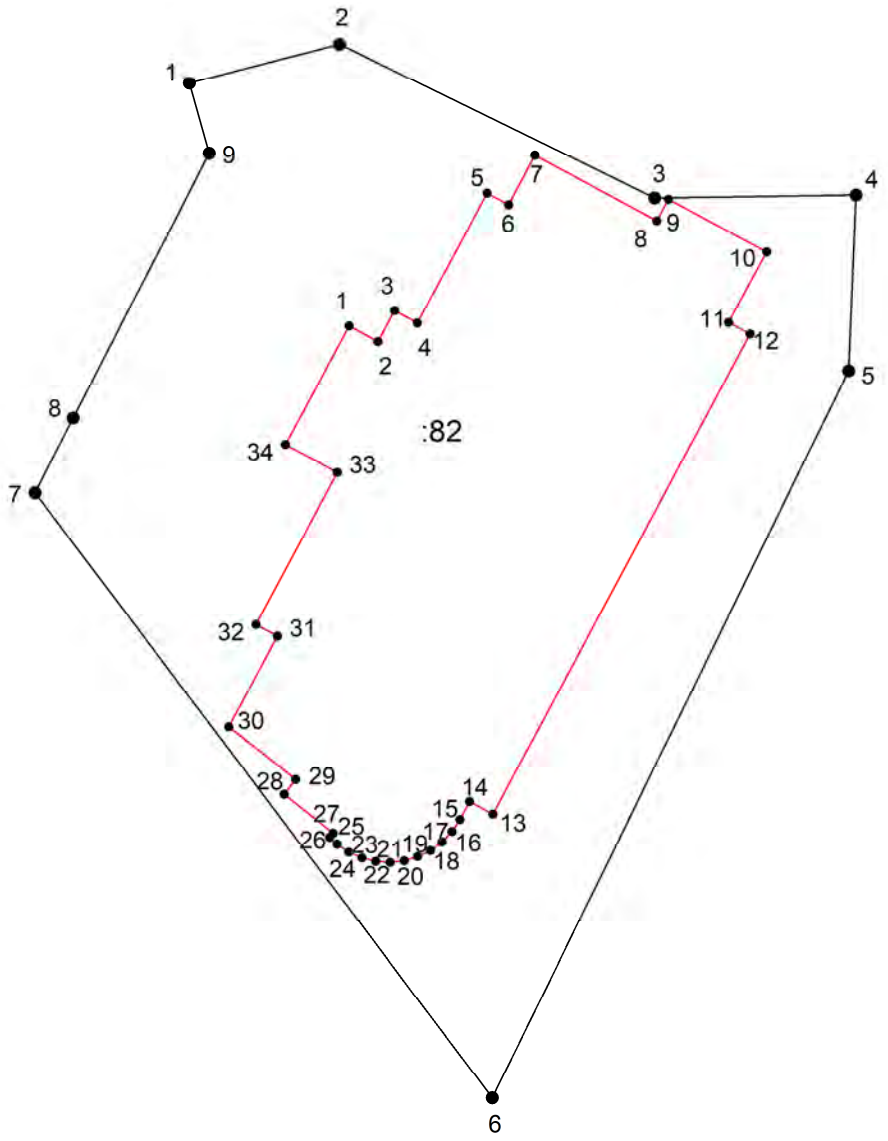

Масштаб 1: 500

Условные обозначения:

– часть контура образованного проекцией существующего наземного конструктивного элемента здания

– часть контура образованного проекцией вновь образованного наземного конструктивного элемента здания

– часть контура образованного проекцией существующего надземного конструктивного элемента здания

– часть контура образованного проекцией вновь образованного надземного конструктивного элемента здания

– характерная точка контура здания

– часть контура образованного проекцией вновь образованного подземного конструктивного элемента здания


– часть контура образованного проекцией существующего подземного конструктивного элемента здания

– существующая часть здания

– вновь образованная часть здания

Внемасштабный чертеж

1 этаж

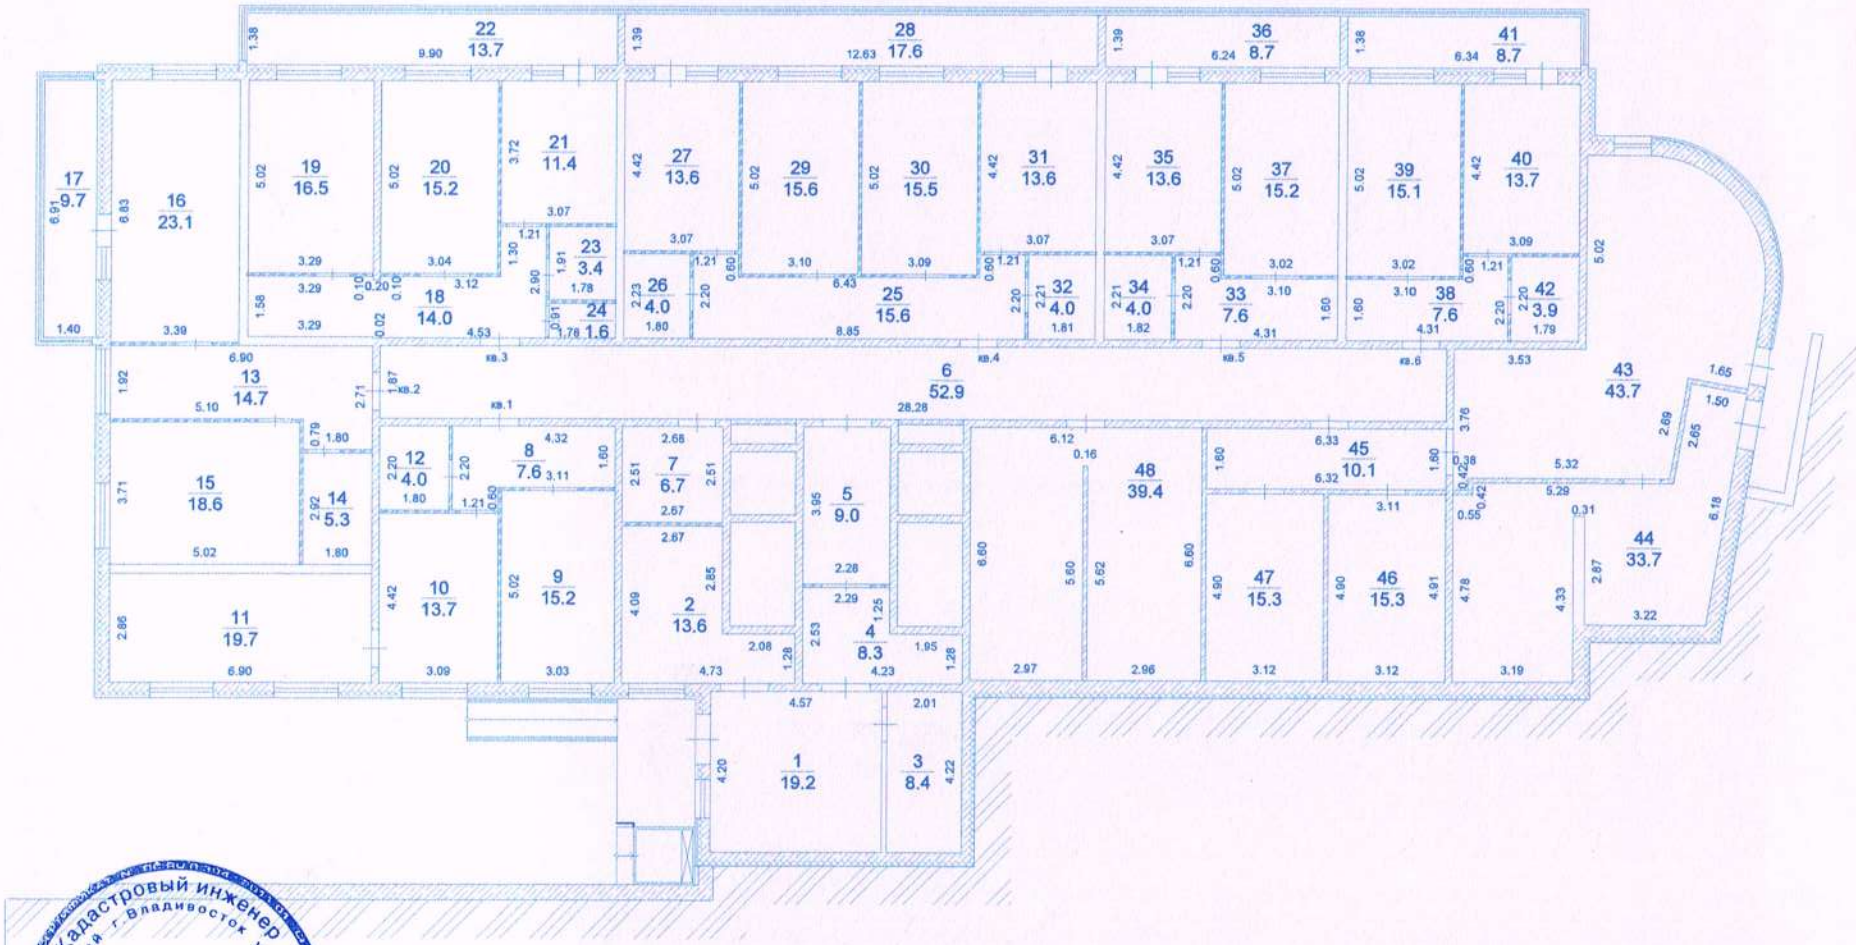


Кадастровый инженер
Тихонов А.С. _____

Квалификационный Аттестат 25-11-3

Кадастровый инженер Тихонов Александр Сергеевич

Внемасштабный чертеж

2 этаж

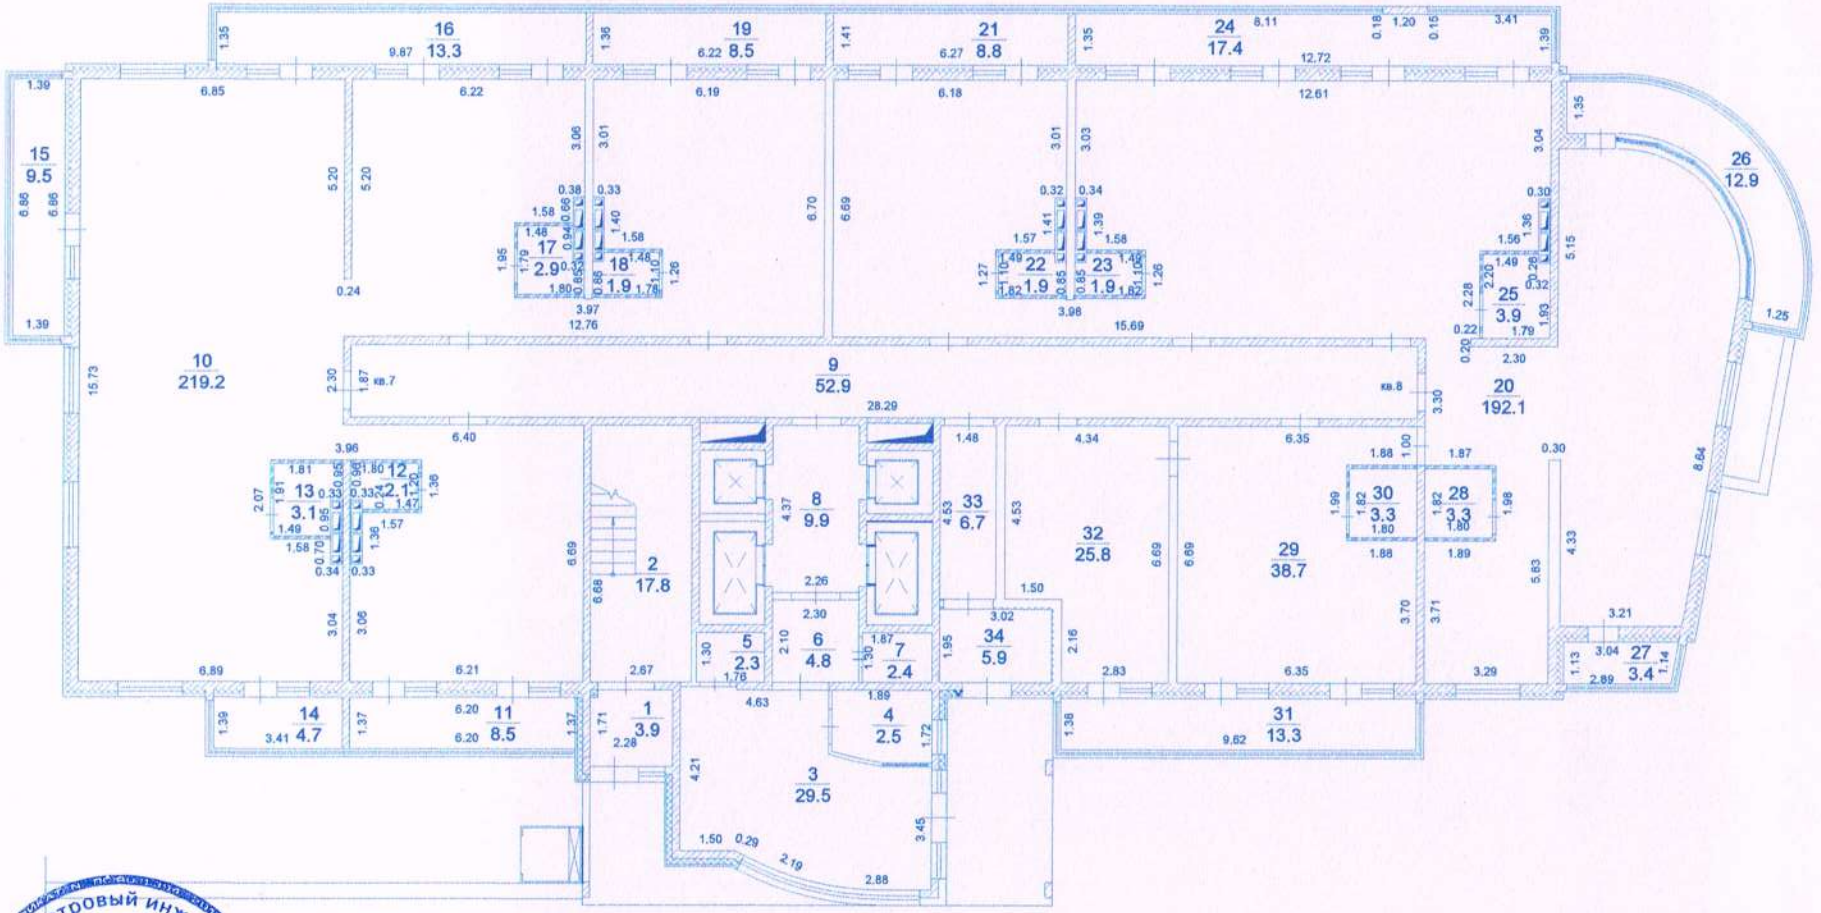


Кадастровый инженер
Тихонов А.С.

Кадастровый инженер
Квалификационный
25-11-3
Аттестат
Тихонов Александр Сергеевич

Внемасштабный чертеж

3 этаж

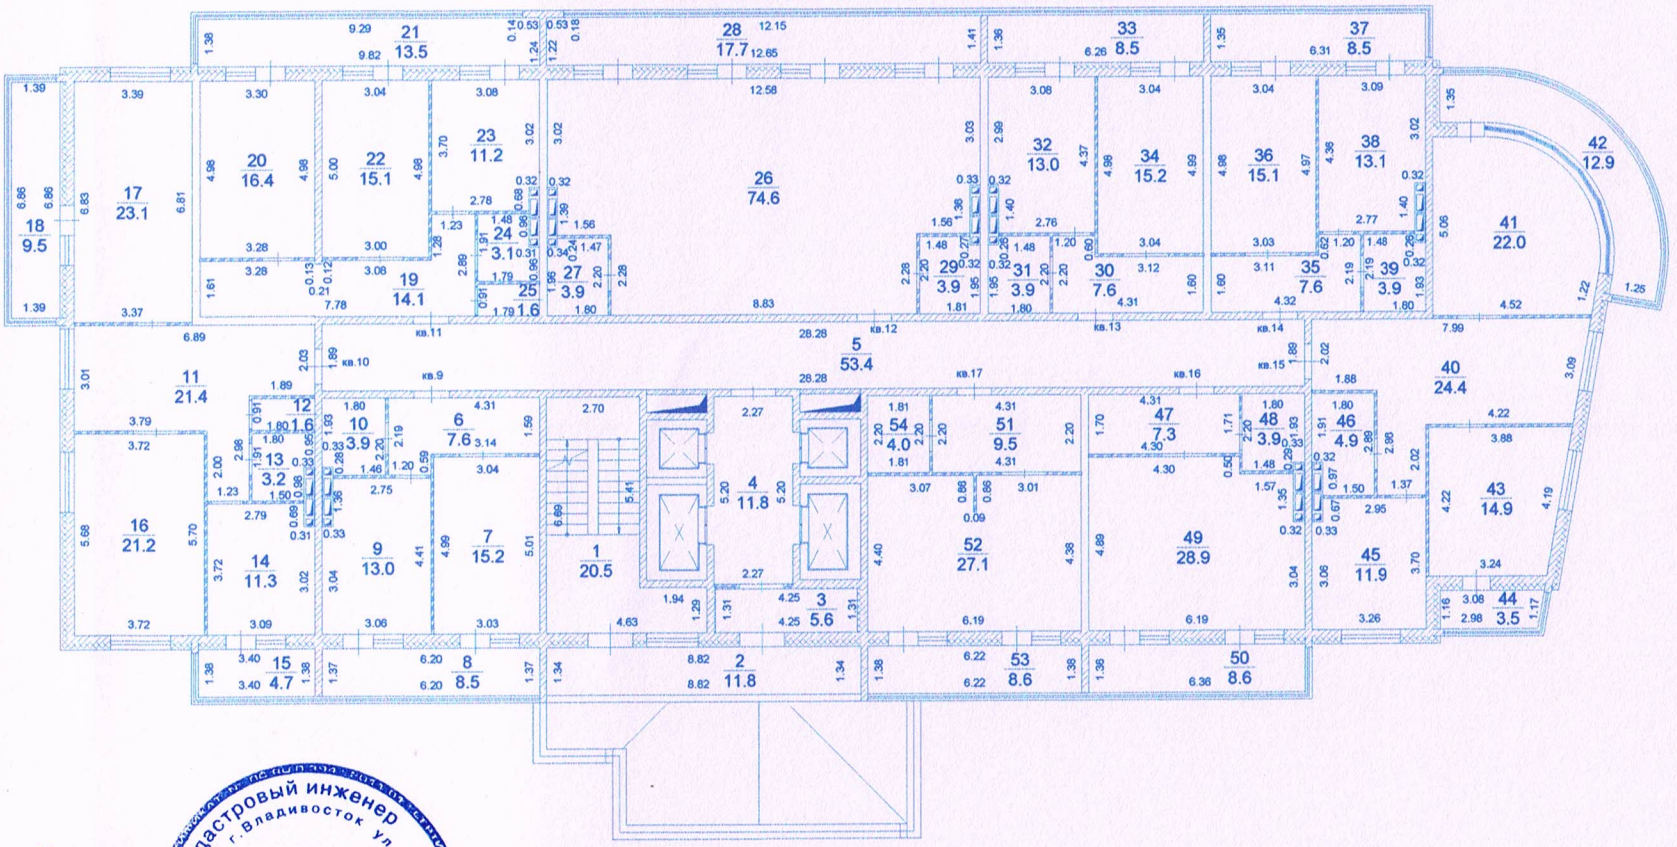


Кадастровый инженер
Тихонов А. С.

Кадастровый инженер
г. Владивосток ул. Русская д.15 кв.33 690039 Приморский край
Тихонов Александр Сергеевич
Квалификационный
25-11-3
Аттестат

Внемасштабный чертеж

4 этаж

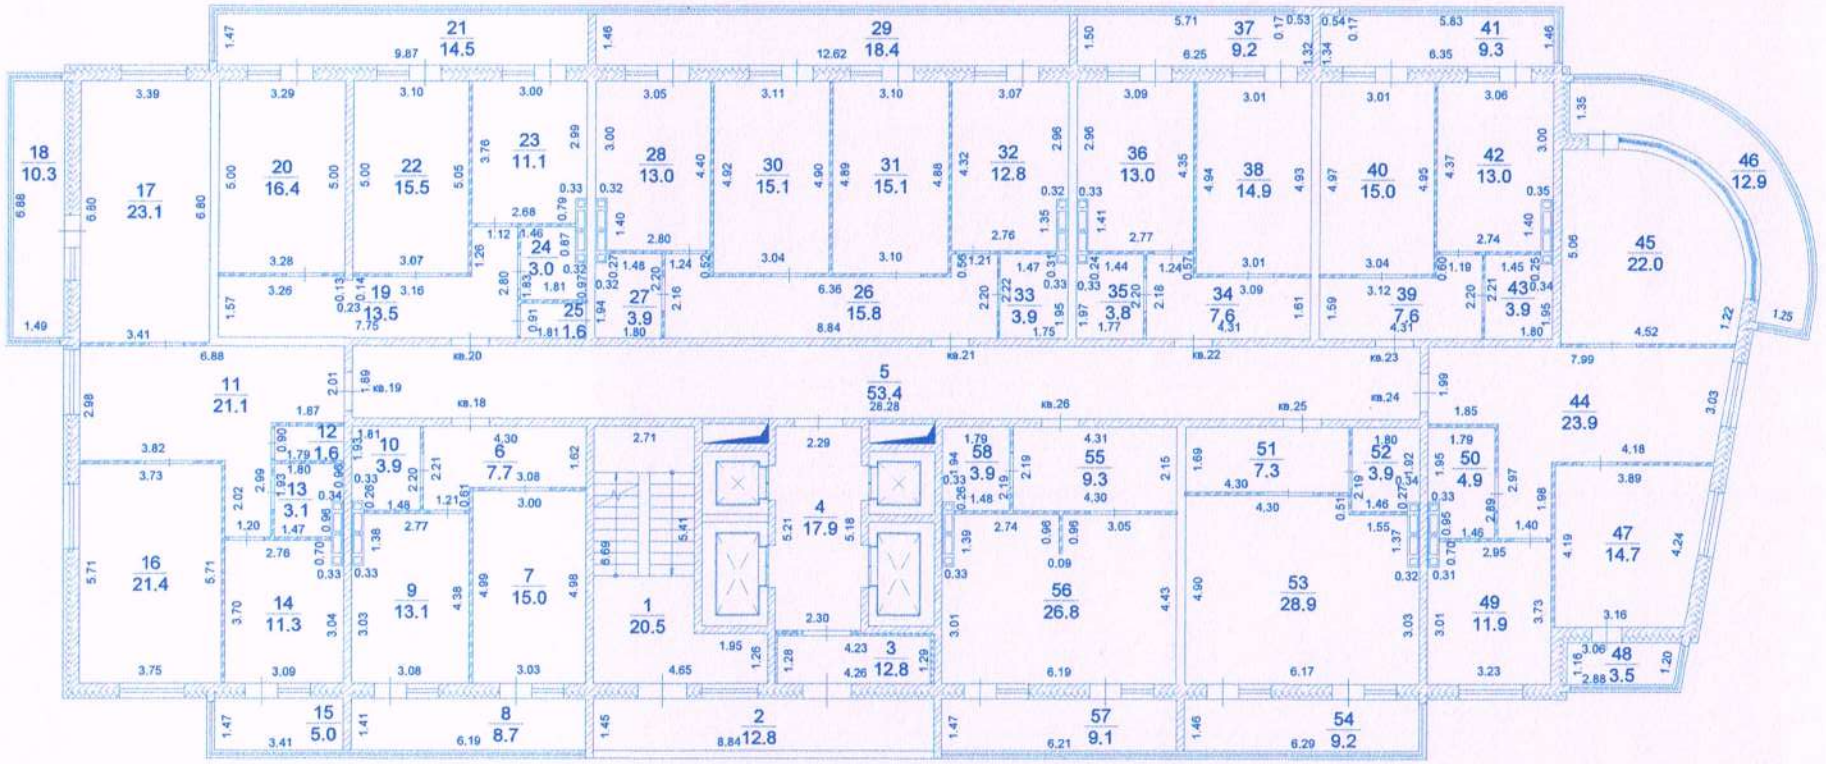


Кадастровый инженер
Тихонов А.С. 25-11-3

Кадастровый инженер
Квалификационный
Аттестат
Тихонов Александр Сергеевич

Внемасштабный чертеж

5 этаж

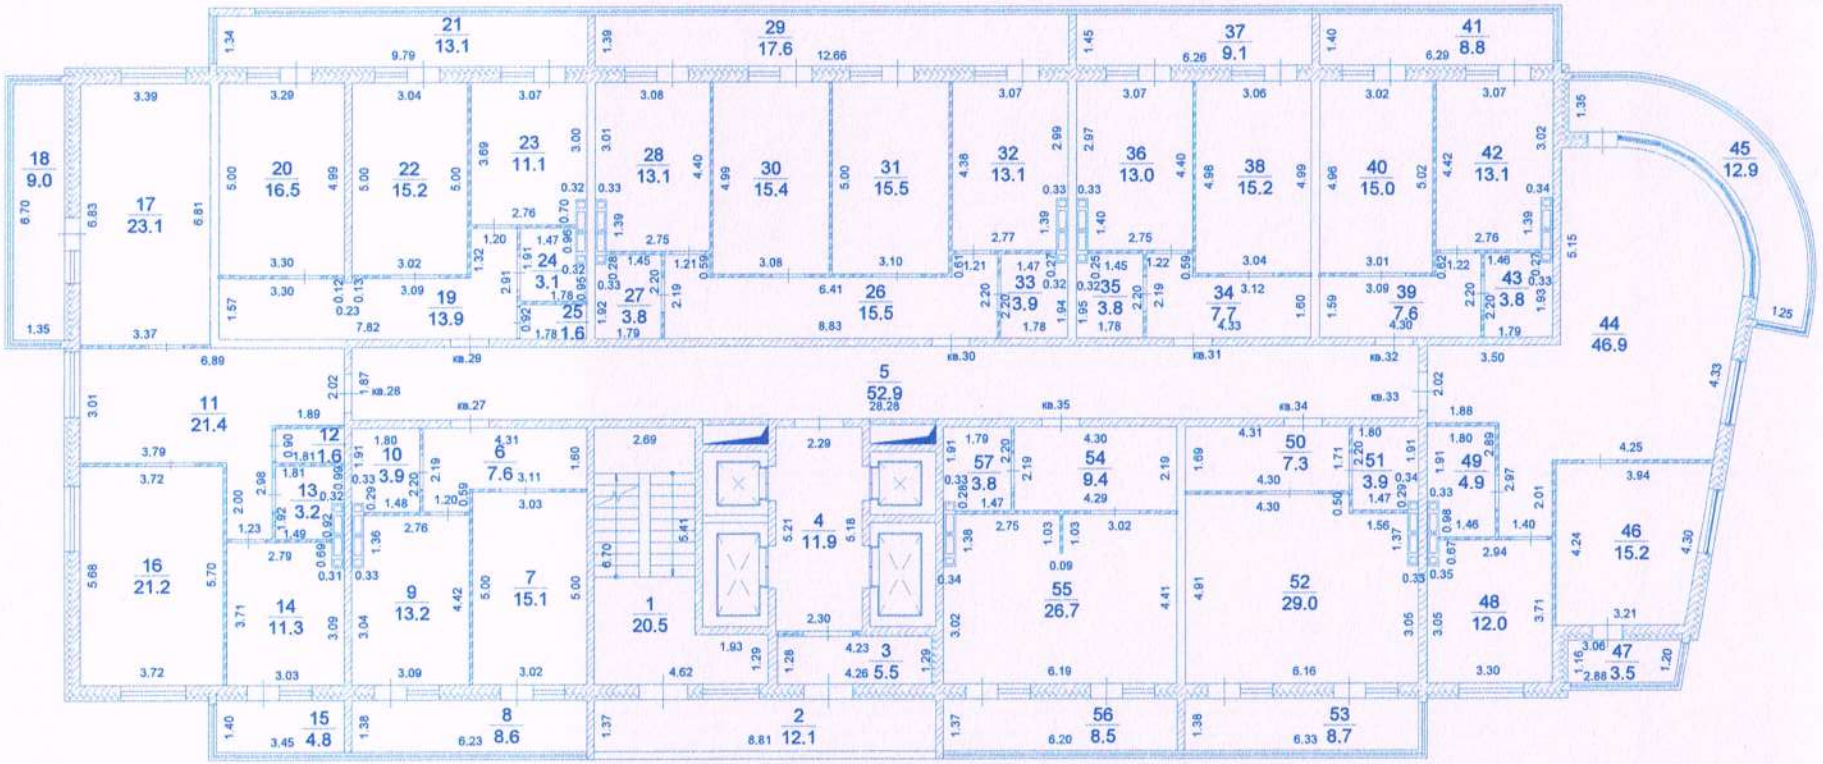


Кадастровый инженер
Тихонов А.С. 25-11-3

Кадастровый инженер Квалификационный Аттестат
Тихонов Александр Сергеевич
Приморский край г. Владивосток ул. Русская д.15 кв.33 690039

Внемасштабный чертеж

6 этаж

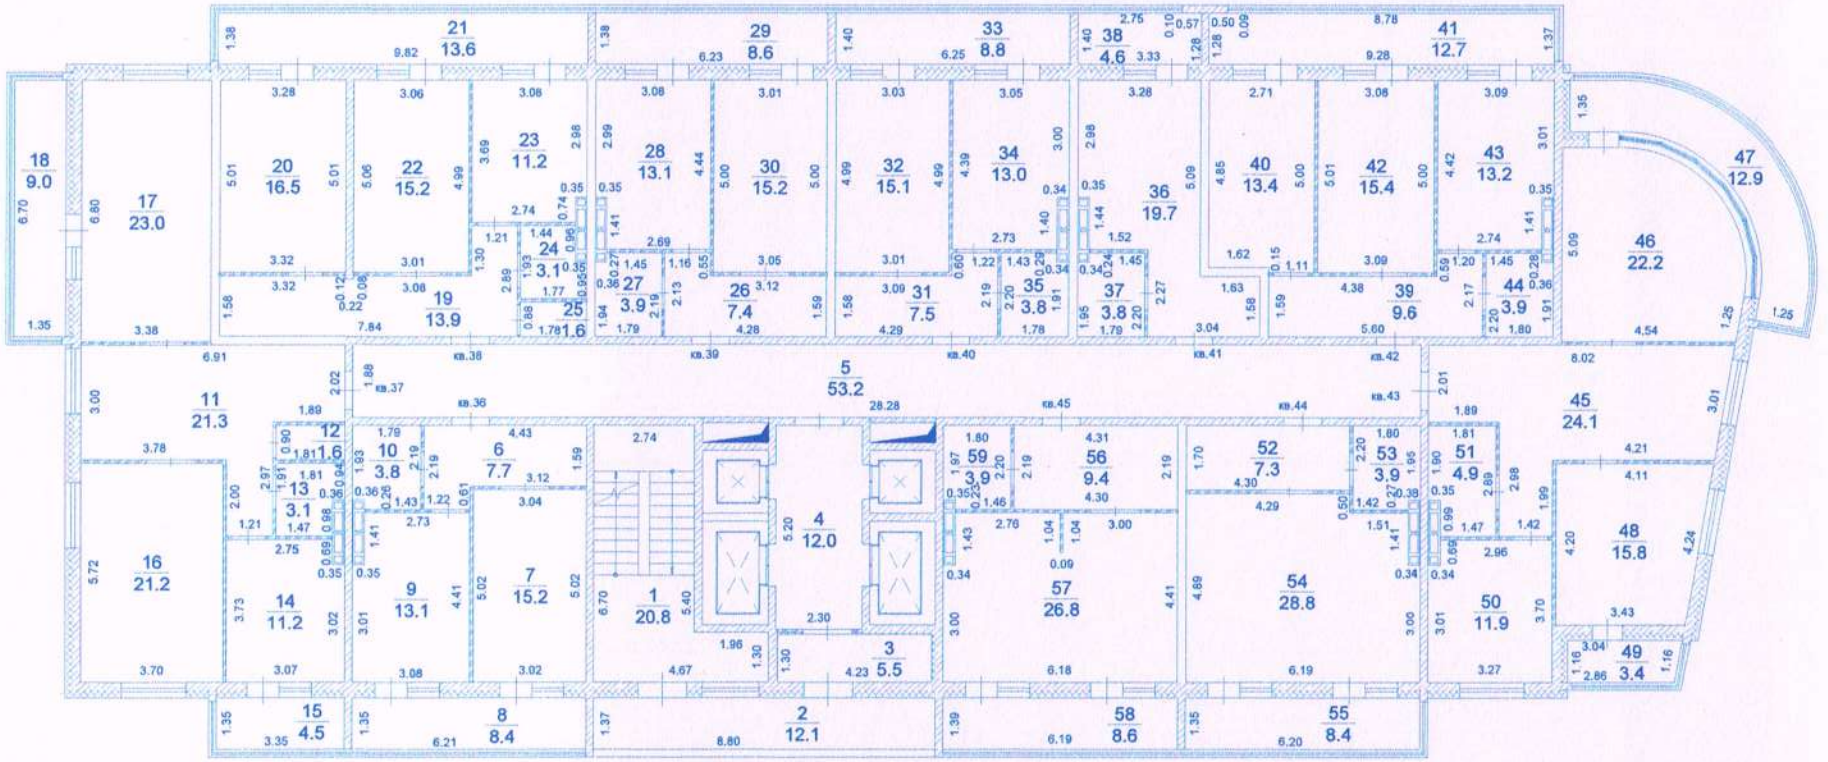


Кадастровый инженер
Тихонов А.С. 25-11-3
Квалификационный Аттестат

Кадастровый инженер
Приморский край г. Владивосток ул. Русская д.15 кв.33 690039
Тихонов Александр Сергеевич

Внемасштабный чертеж

7 этаж

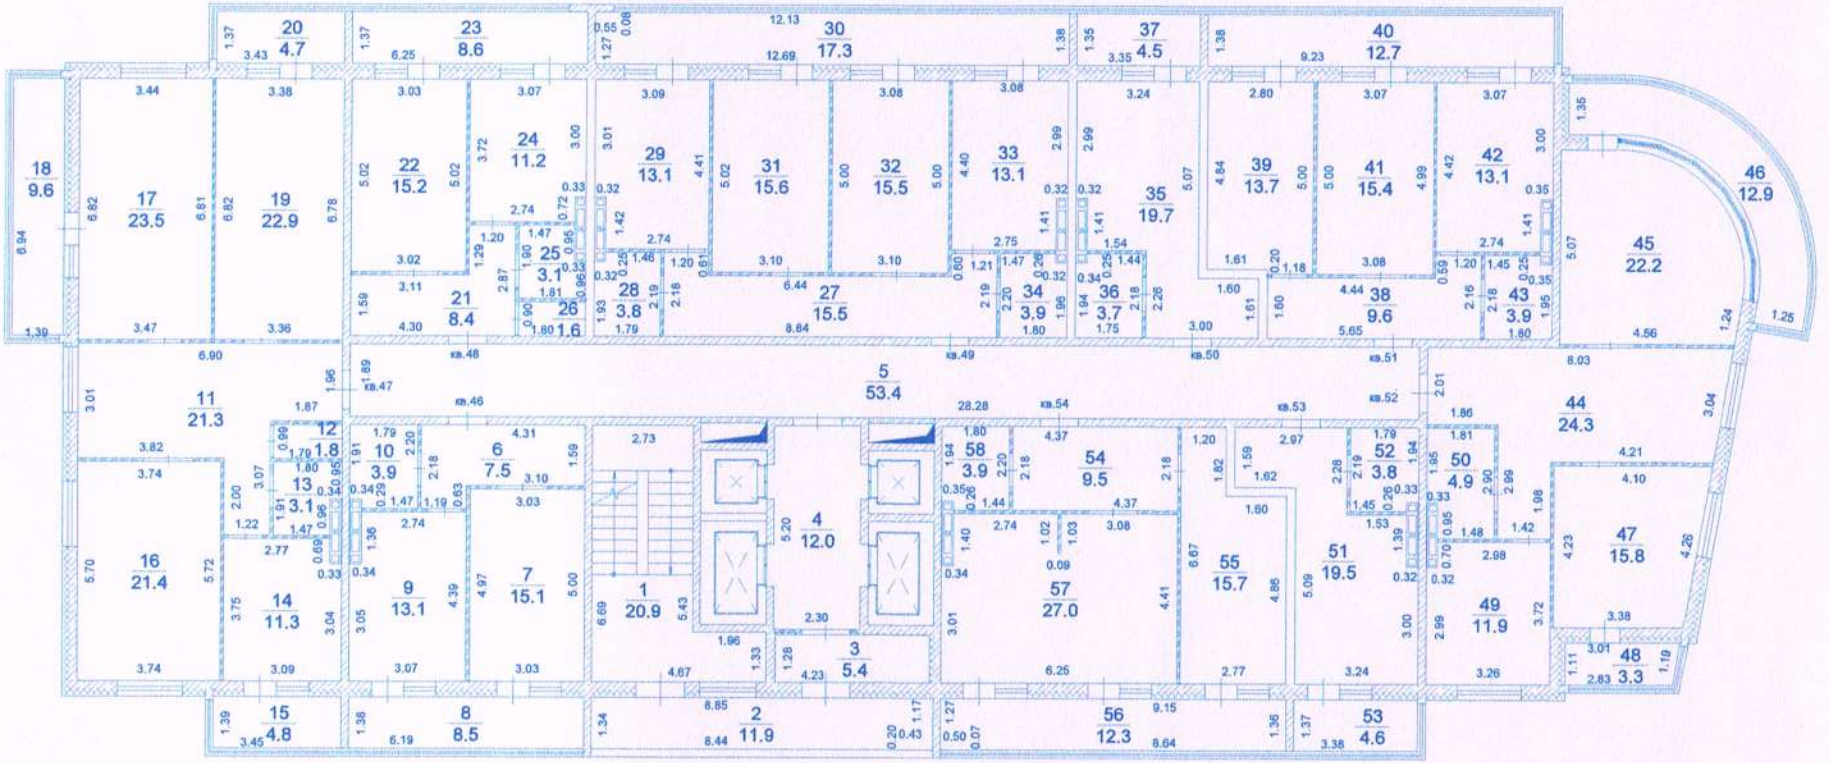


Кадастровый инженер
Тихонов А.С.

Квалификационный аттестат 25-11-3

Кадастровый инженер Приморский край г.Владивосток ул.Русская д.15 кв.33 690039 Тихонов Александр Сергеевич

Внемасштабный чертеж


8 этаж

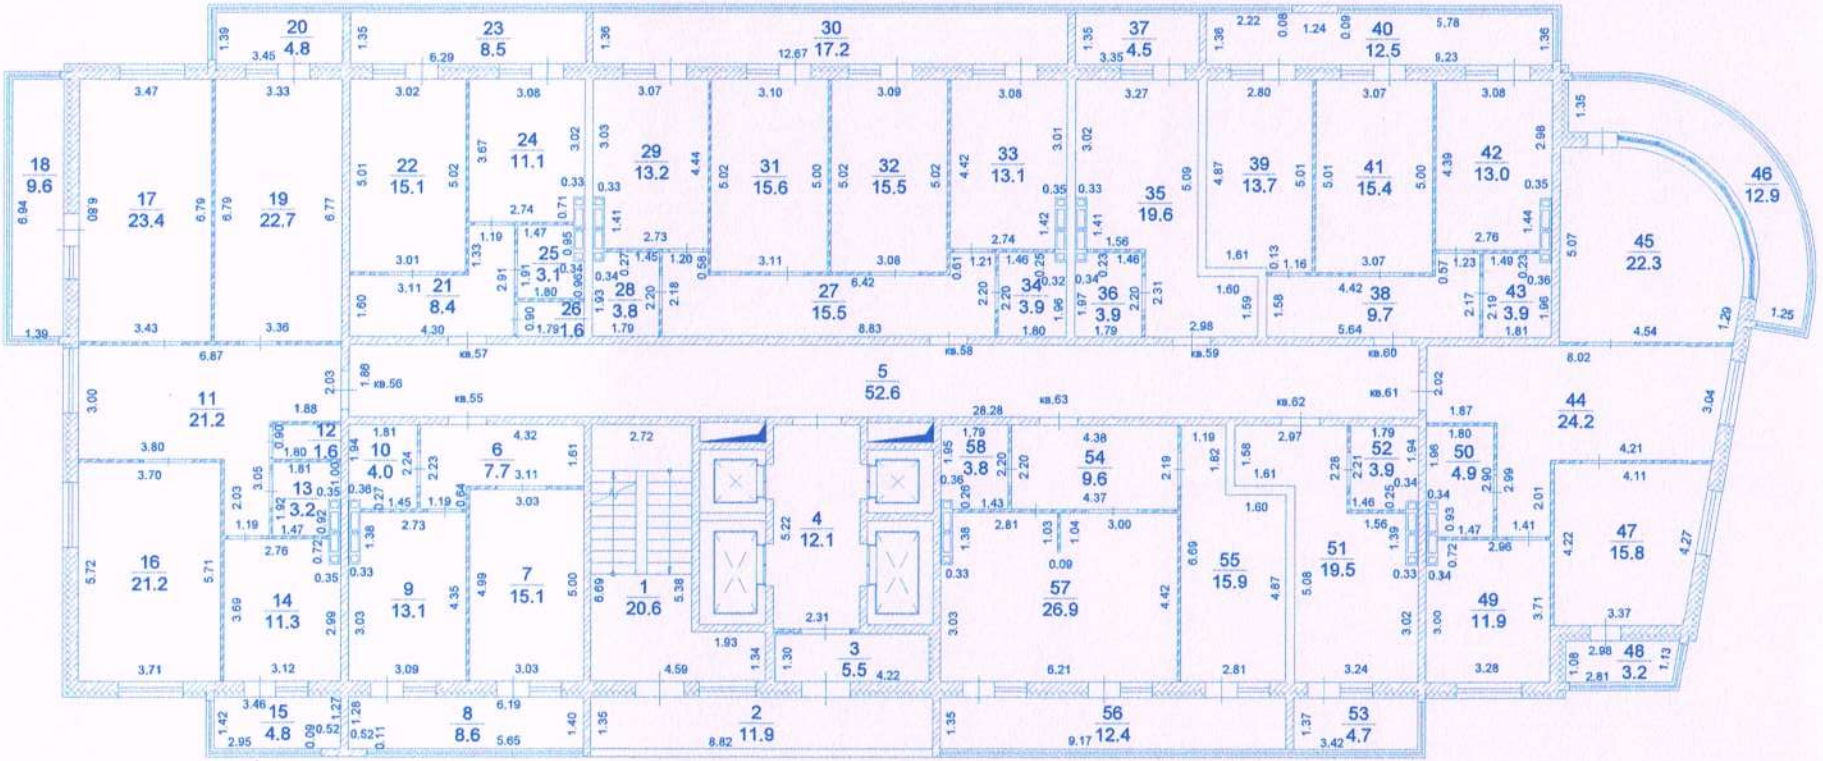

Кадастровый инженер
Тихонов А.С. 25-11-3
Аттестат

Внемасштабный чертеж


9 этаж

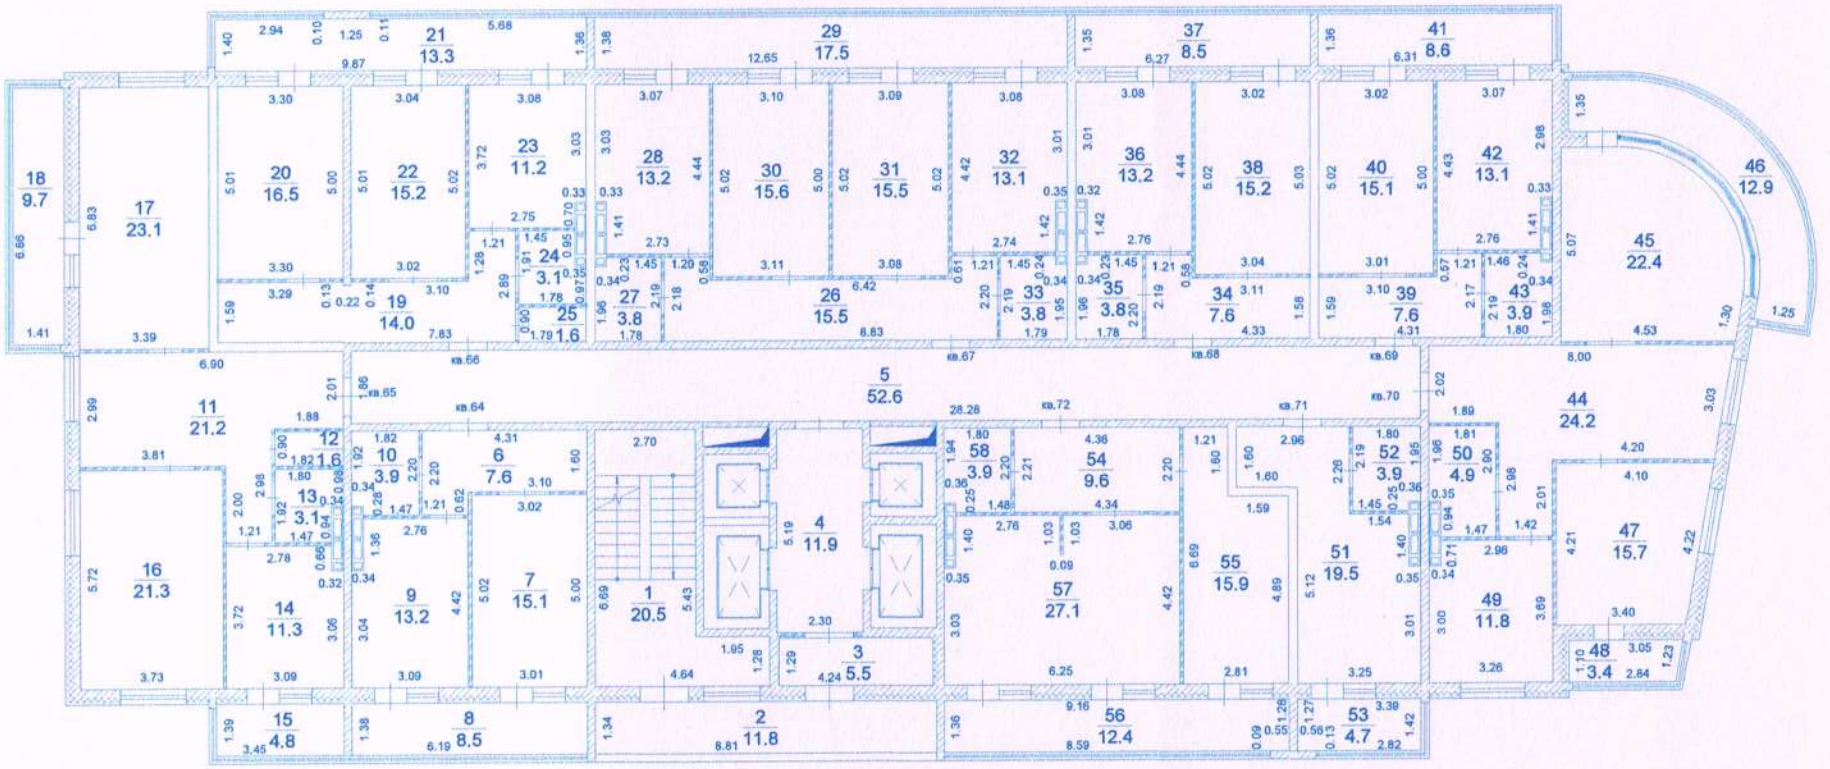

Кадастровый инженер
Тихонов А.С. 25-11-3
аттестат

Внемасштабный чертеж

10 этаж

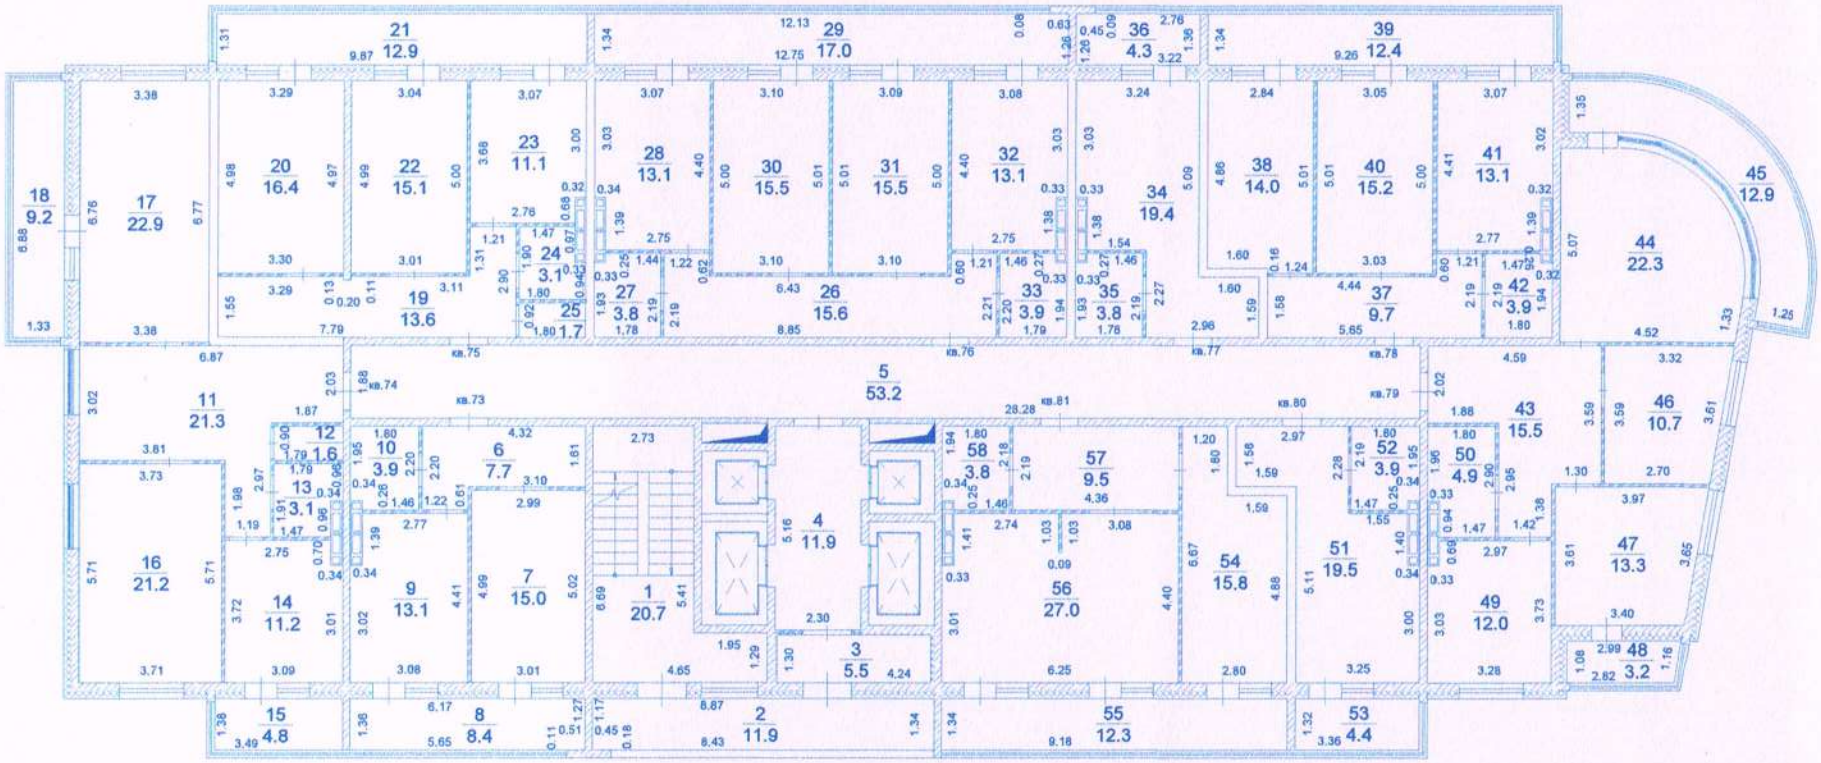


Кадастровый инженер
Тихонов А.С. 25-11-3

Кадастровый инженер Квалификационный Аттестат Тихонов Александр Сергеевич

Внемасштабный чертеж

11 этаж

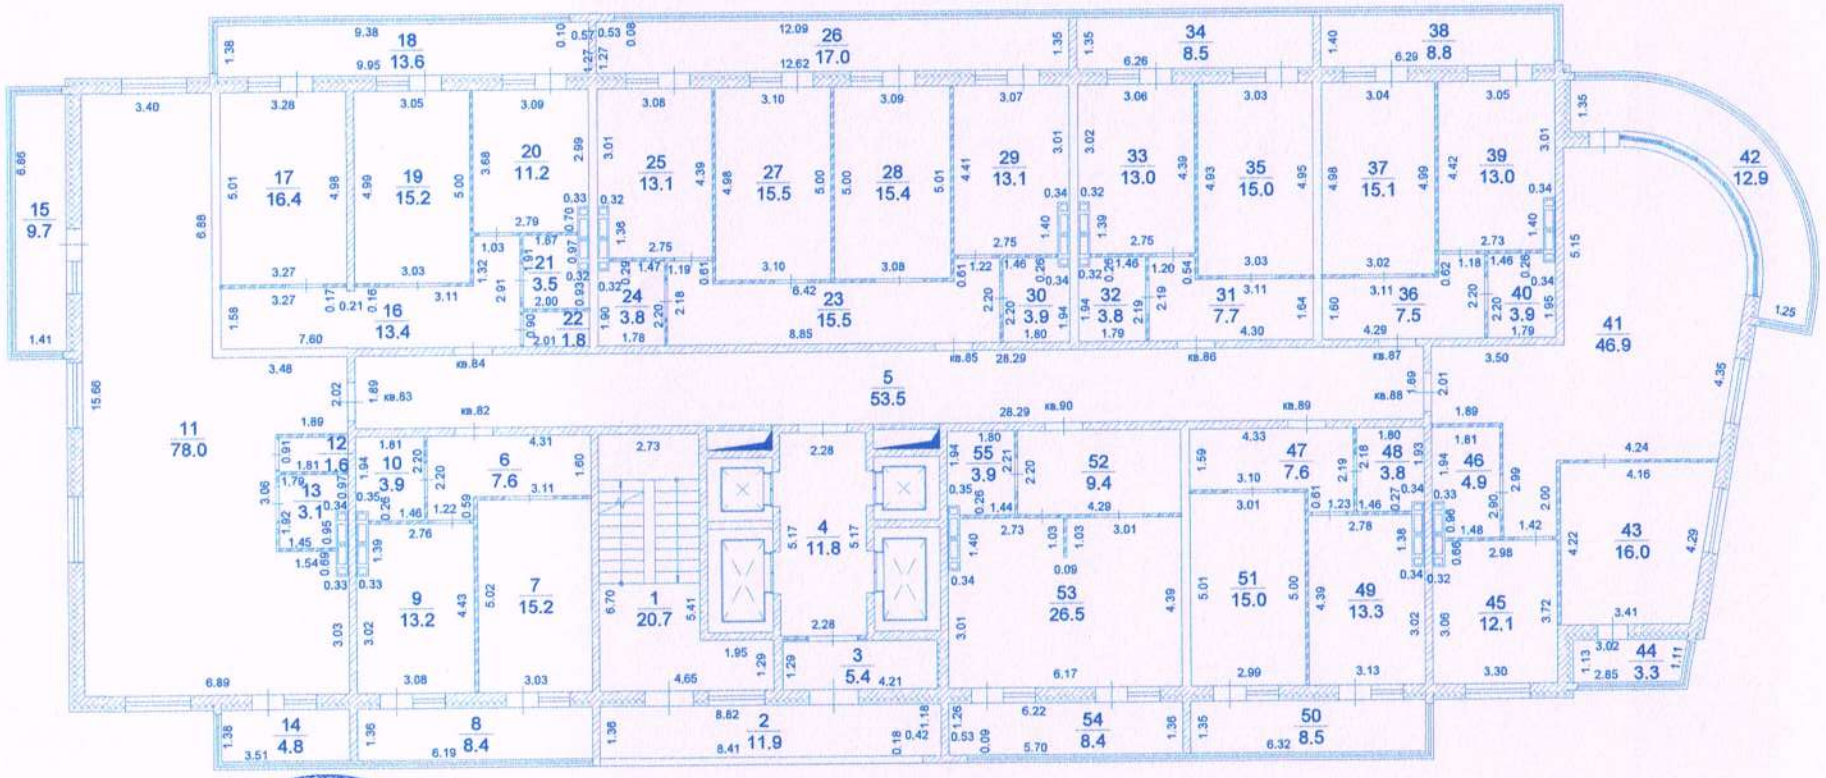


Кадастровый инженер 25-11-3

Тихонов А.С.

Внемасштабный чертеж

12 этаж

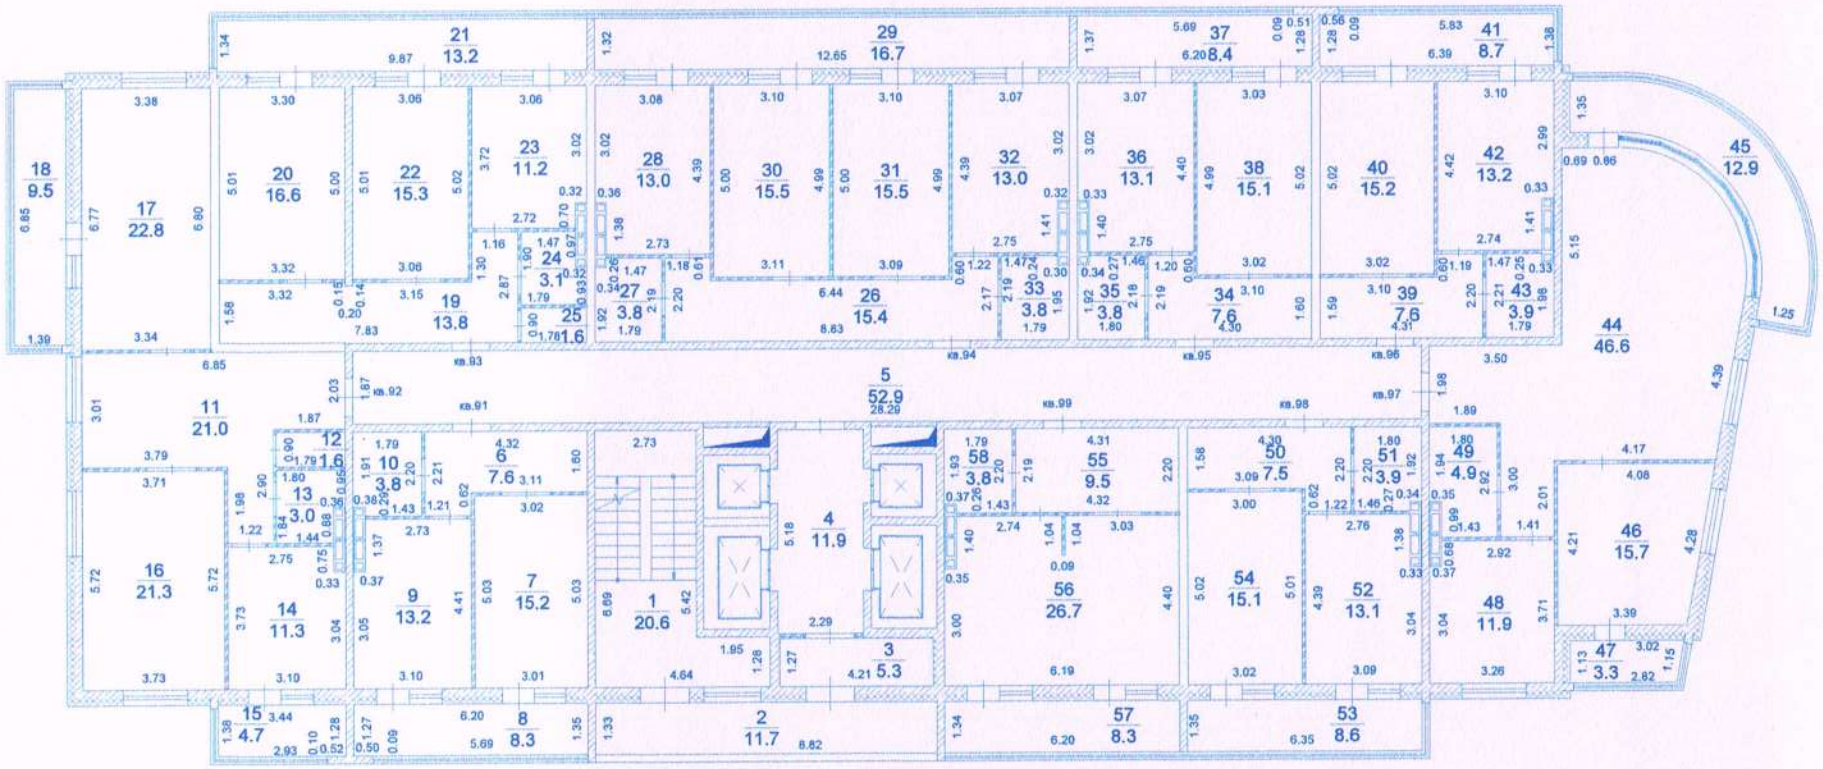


Кадастровый инженер
Тихонов А.С.

Квалификационный аттестат 25-11-3
Тихонов Александр Сергеевич

Внемасштабный чертеж

13 этаж

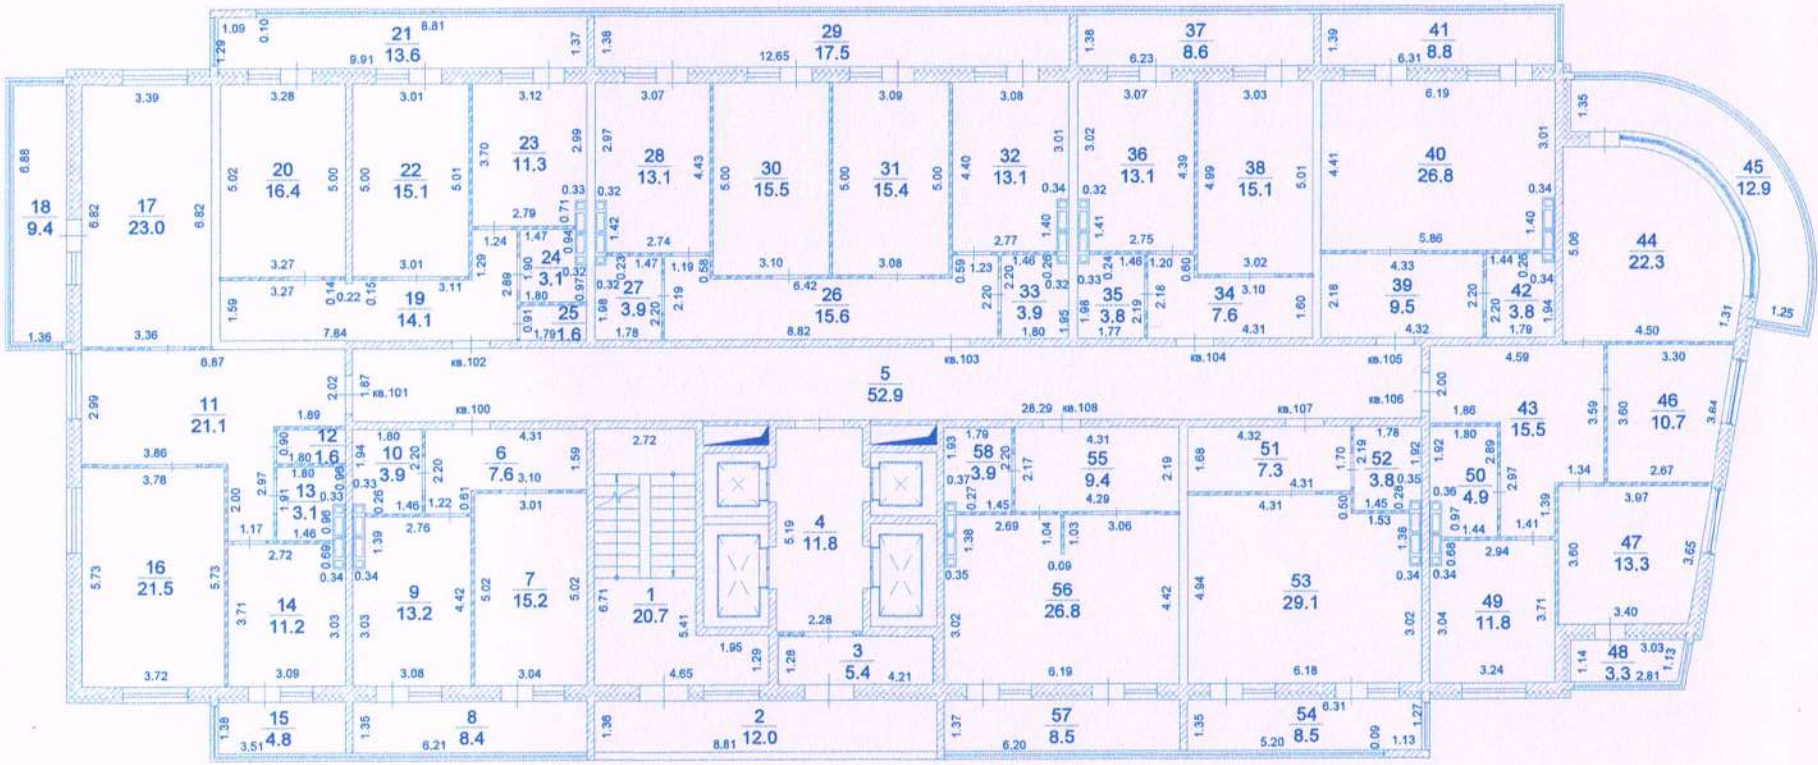


Кадастровый инженер
Тихонов А.С. 25-11-13

Кадастровый инженер Квалификационный Аттестат Тихонов Александр Сергеевич

Внемасштабный чертеж

14 этаж

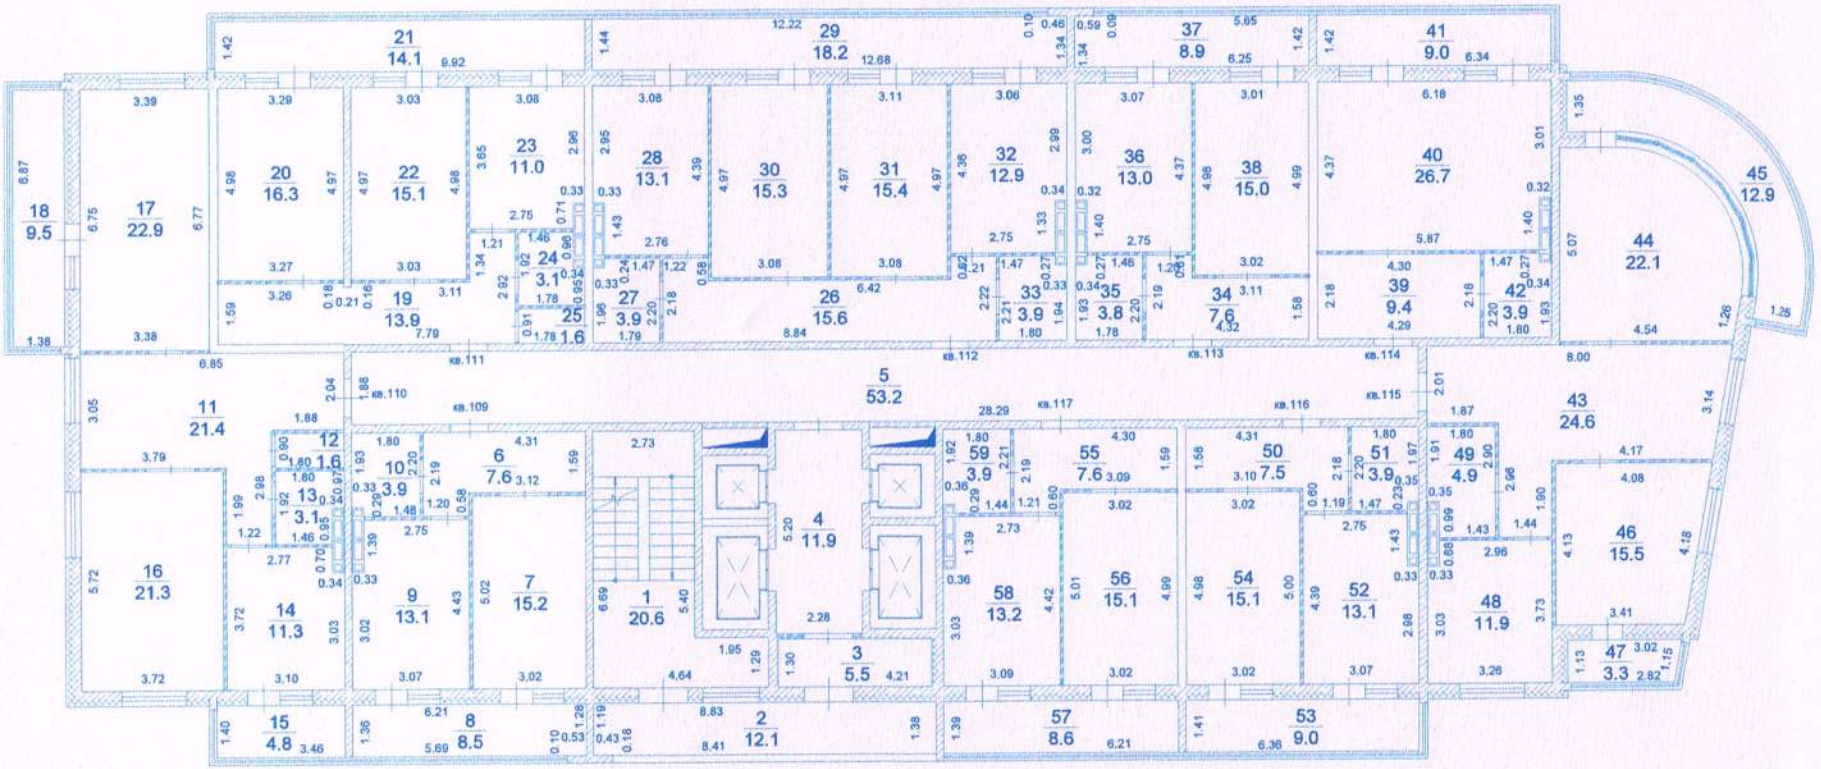


Кадастровый инженер
Тихонов А.С. 25-11-3
Квалификационный
Аттестат

Кадастровый инженер
г. Владивосток ул. Русская д.15 кв.33 690039 Тихонов Александр Сергеевич

Внемасштабный чертеж

15 этаж

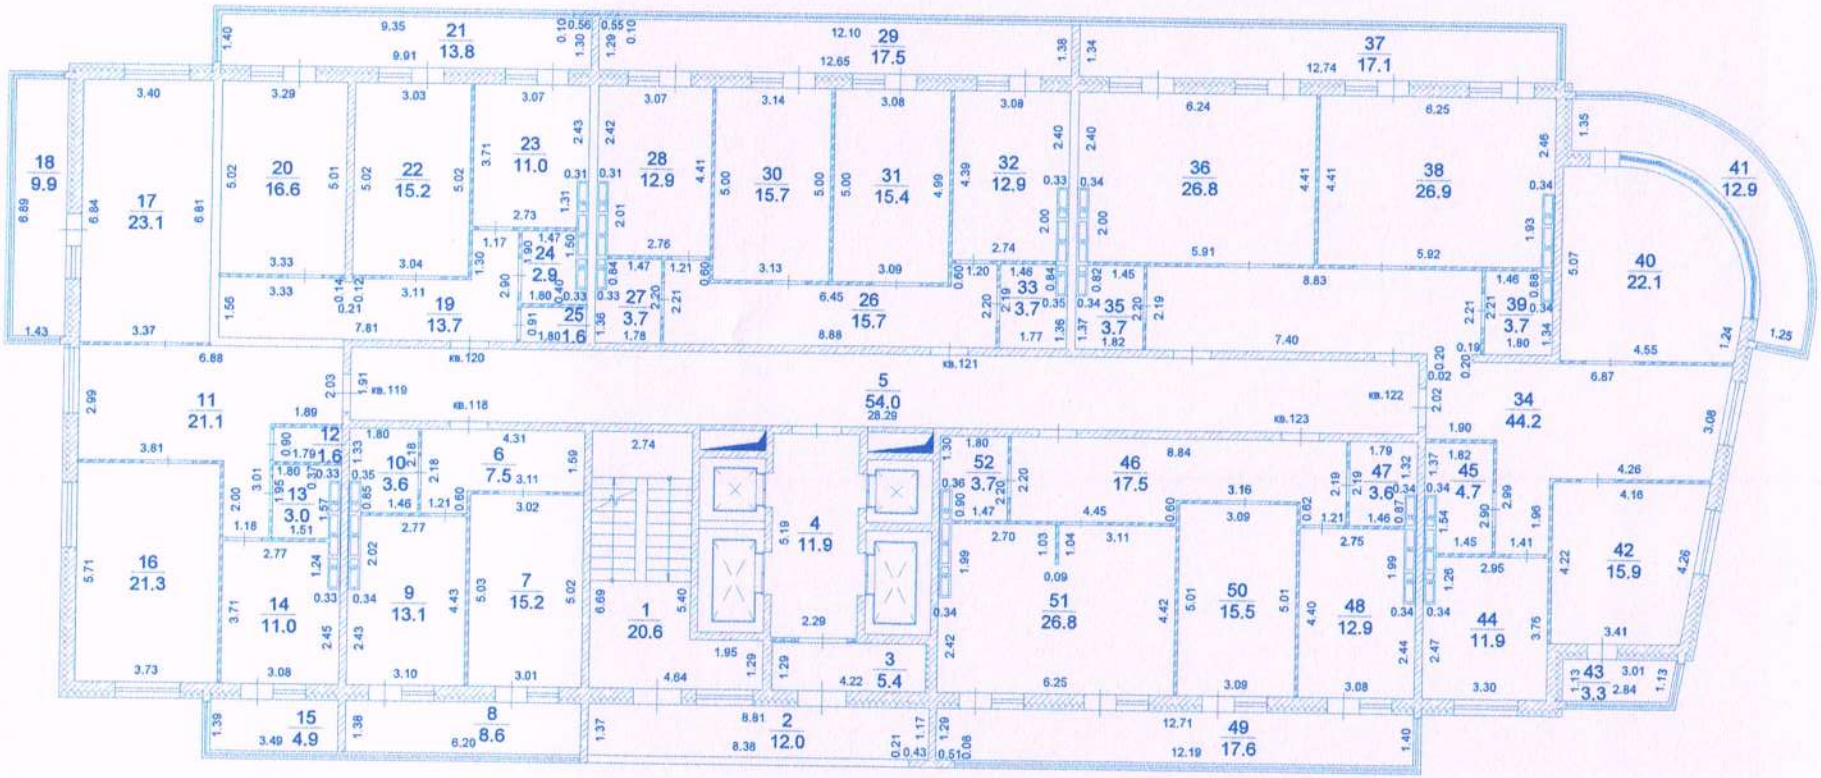


Кадастровый инженер
Тихонов А.С. 25-11-3

Кадастровый инженер Квалификационный Аттестат Тихонов Александр Сергеевич

Внемасштабный чертеж

16 этаж

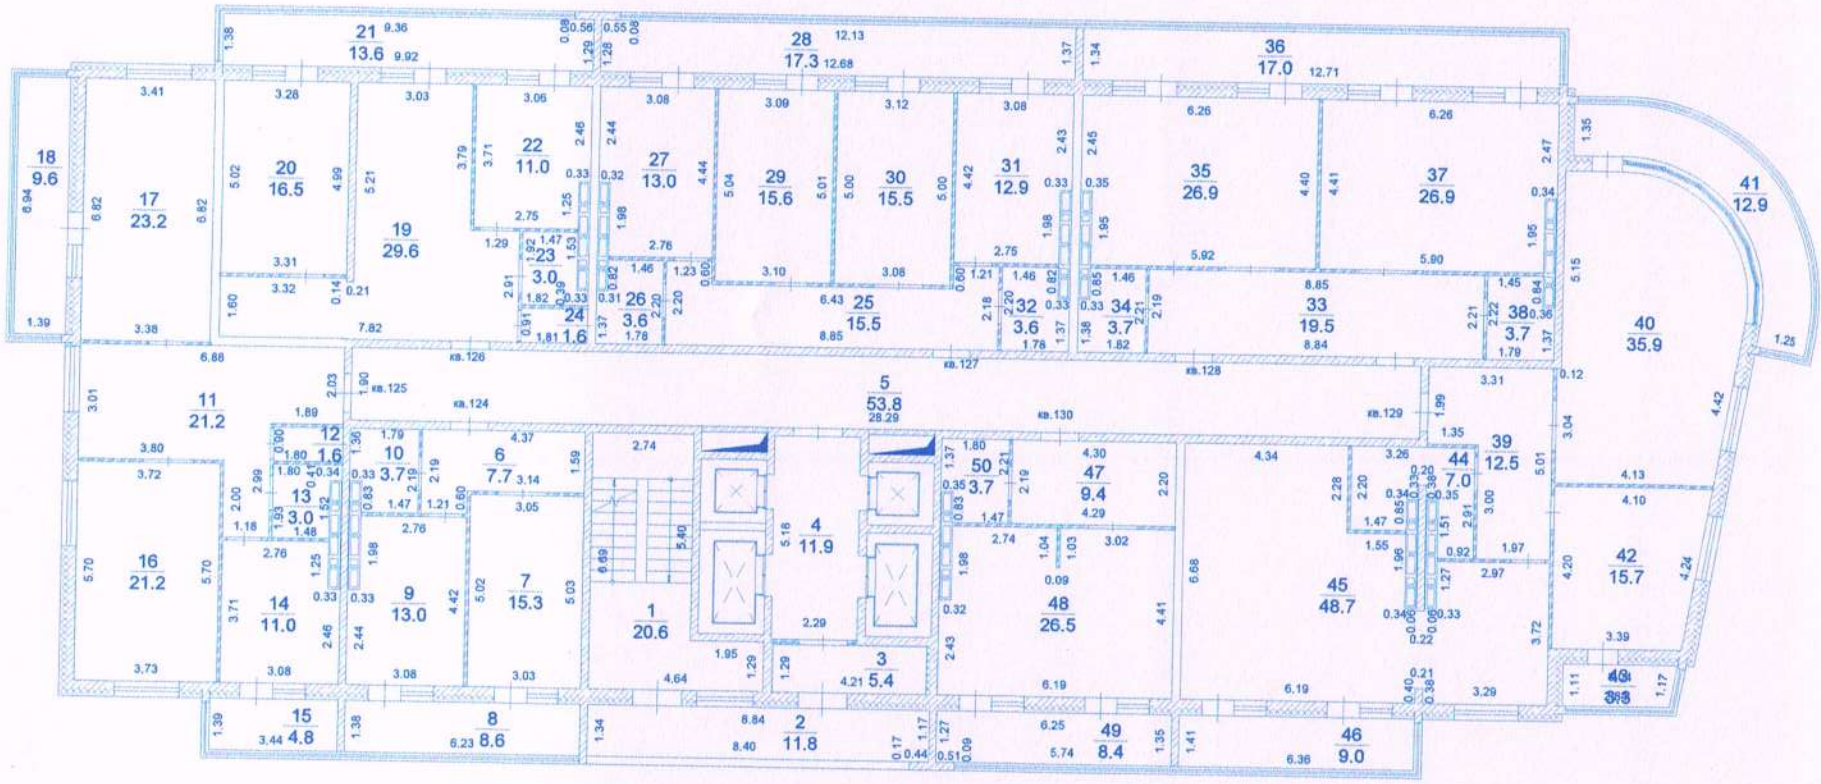


Кадастровый инженер
Тихонов А.С.

Квалификационный
25-11-3
Аттестат

Кадастровый инженер
г. Владивосток ул. Русская д.15 кв.33 690039 Приморский край
Тихонов Александр Сергеевич

Внемасштабный чертеж

17 этаж

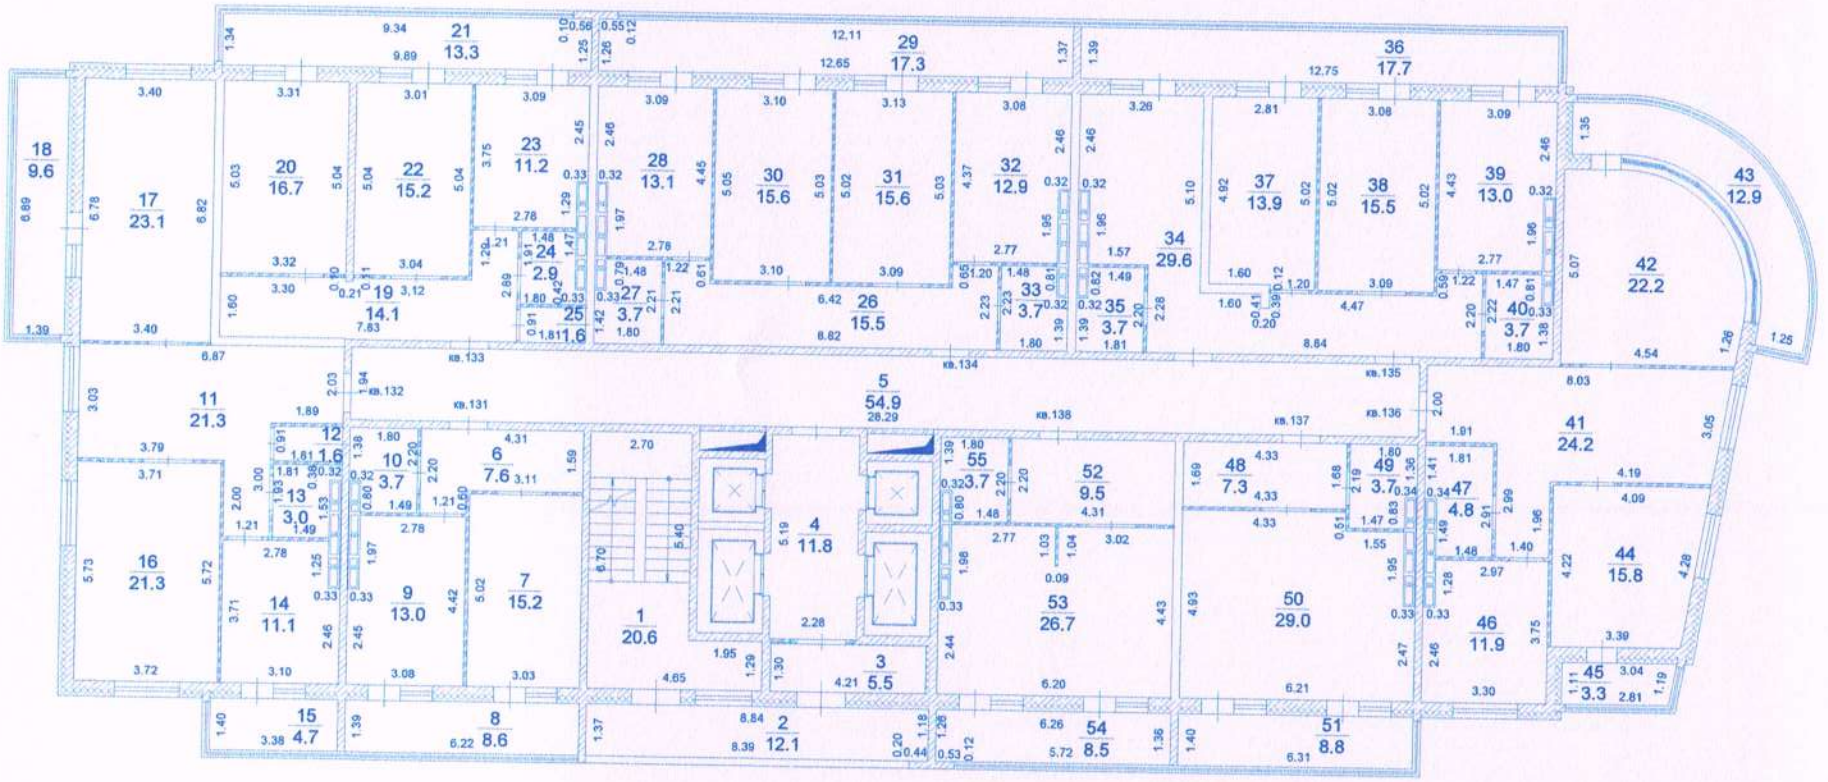

Кадастровый инженер


Тихонов А.С.

Квалификационный 25-11-3 Аттестат

Кадастровый инженер Тихонов Александр Сергеевич

Внемасштабный чертеж

18 этаж

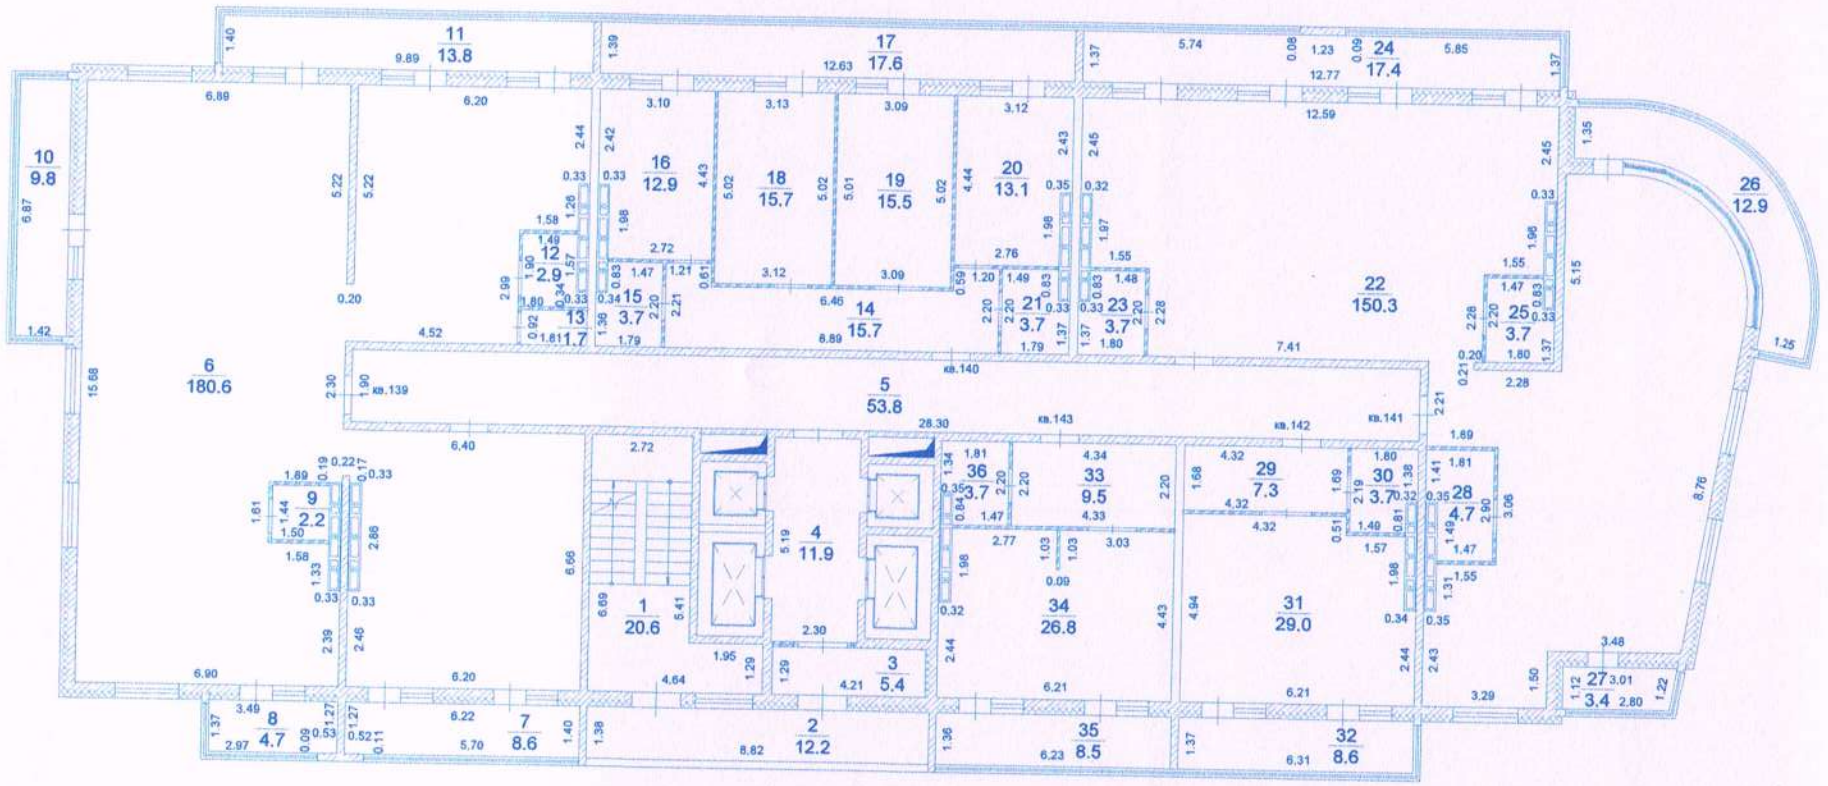


Кадастровый инженер
Тихонов А.С.

Кадастровый инженер
г. Владивосток ул. Русская д.15 кв.33 690039 Приморский край
Квалификационный
25-11-3
Аттестат
Тихонов Александр Сергеевич

Внемасштабный чертеж

19 этаж

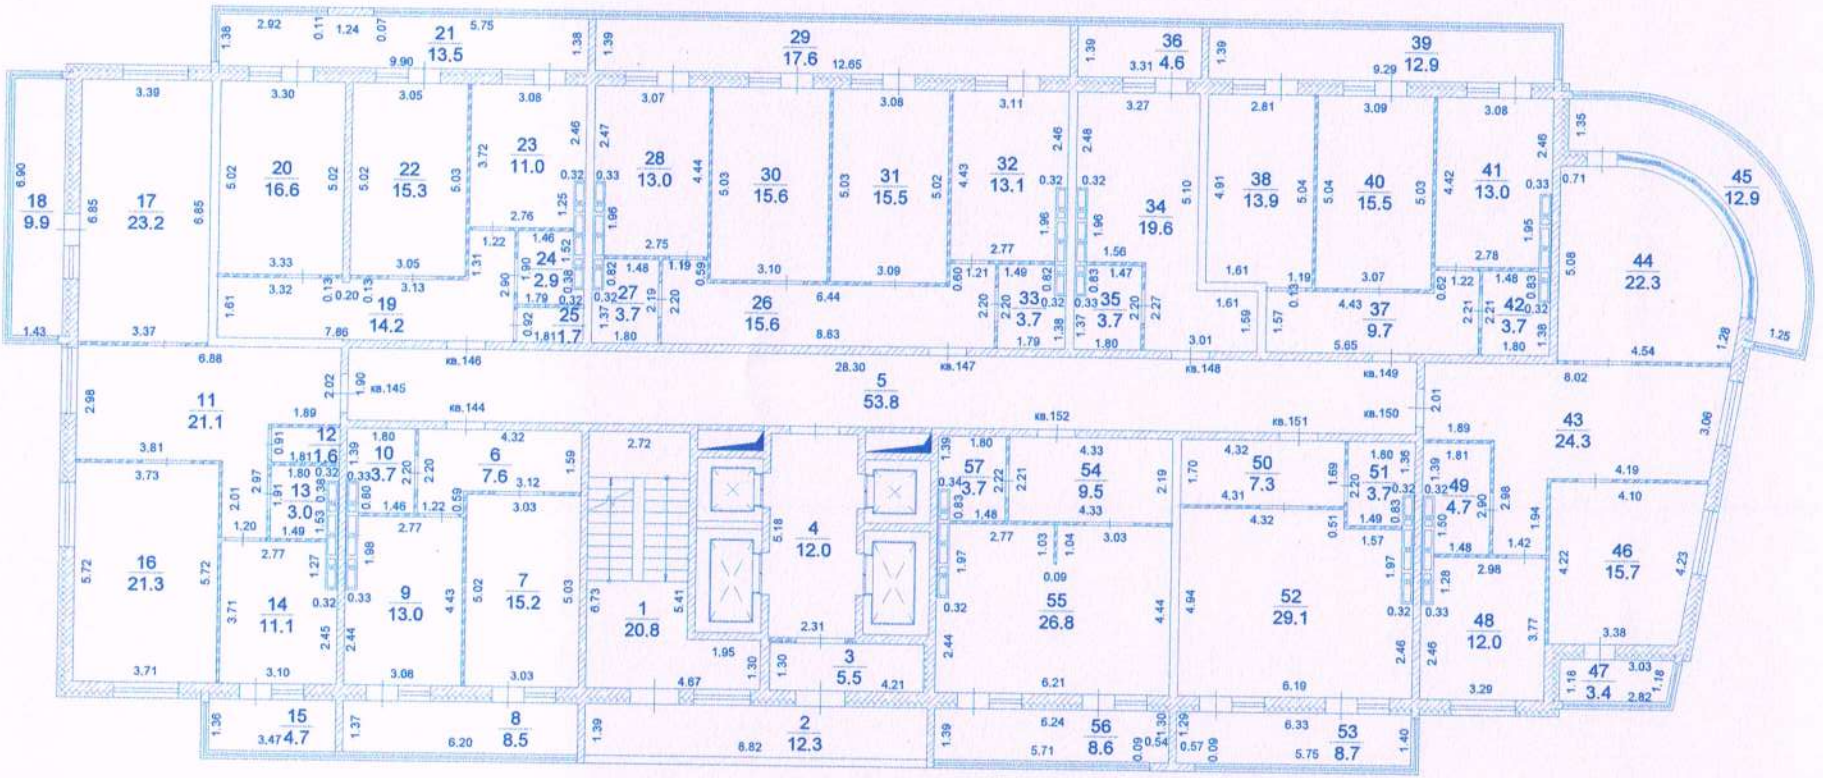


Кадастровый инженер
Тихонов А.С.

Кадастровый инженер
г. Владивосток ул. Русская д. 15 кв. 33 690039 Приморский край
Квалификационный
25-11-3
Аттестат
Тихонов Александр Сергеевич

Внемасштабный чертеж

20 этаж

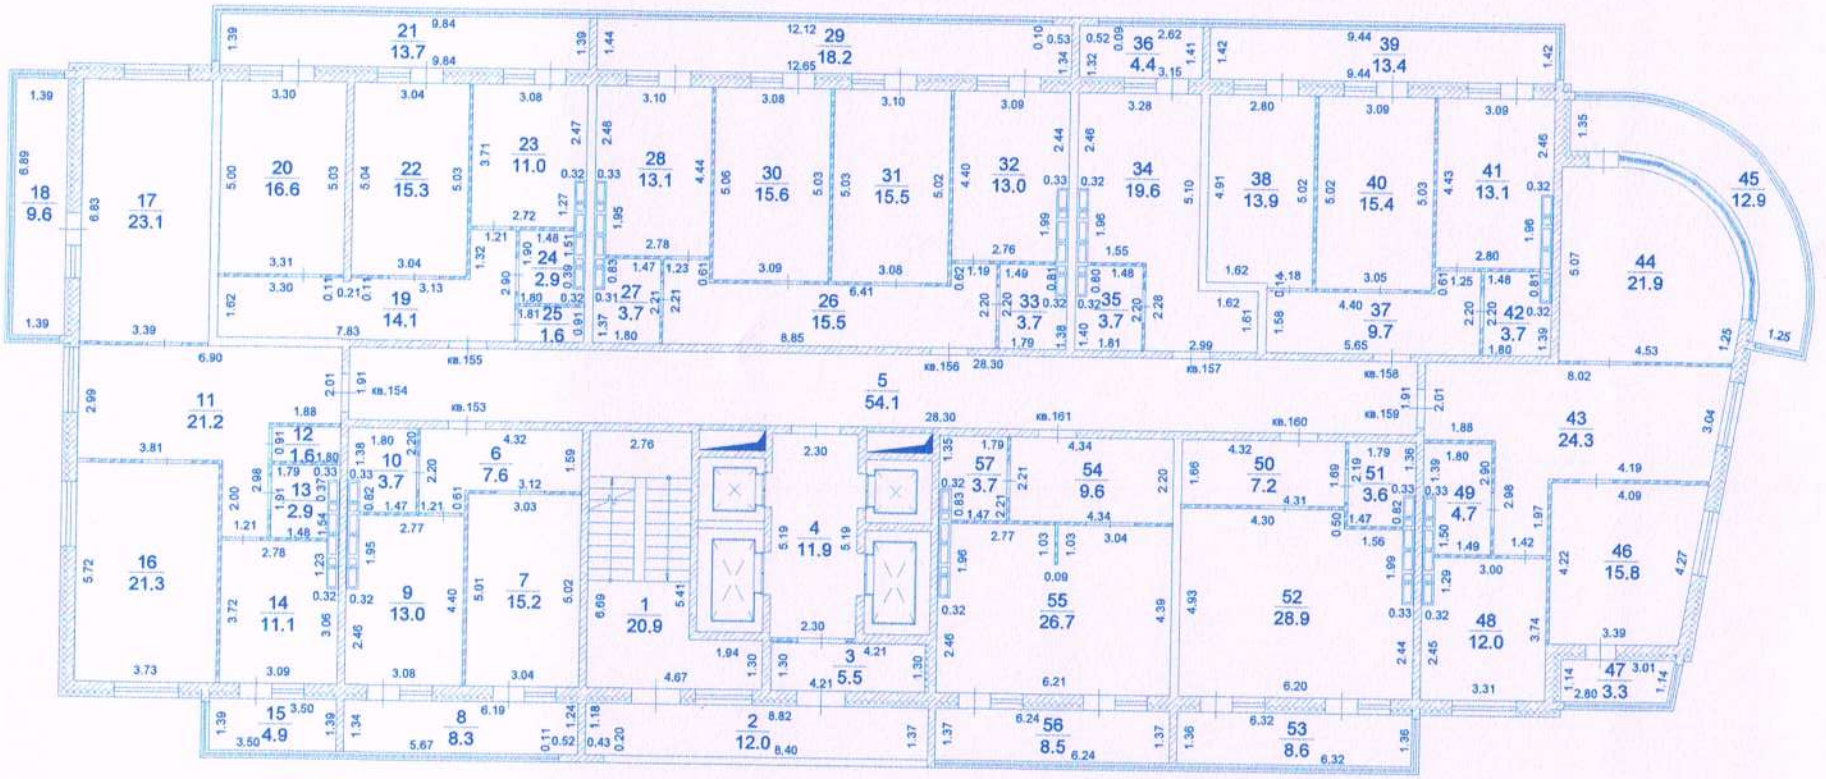


Кадастровый инженер
Тихонов А.С. 25-21-3

Кадастровый инженер
Квалификационный аттестат
Тихонов Александр Сергеевич

Внемасштабный чертеж

21 этаж

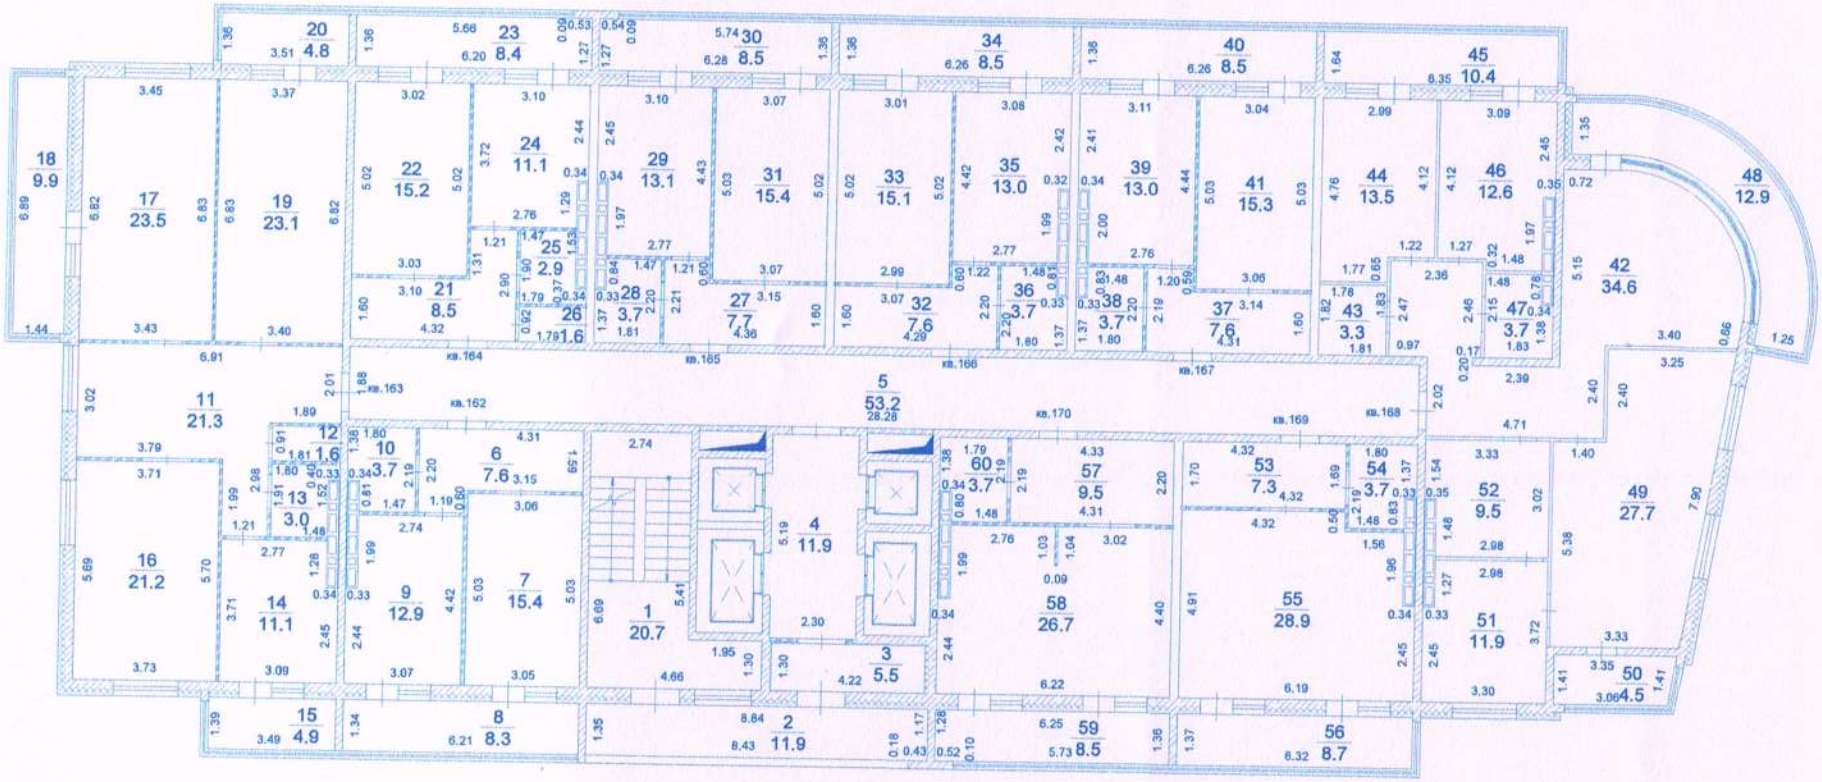


Кадастровый инженер
Тихонов А.С. 25-11-3
Аттестат

Кадастровый инженер
г. Владивосток ул. Русская
Квалификационный
Тихонов Александр Сергеевич
кв.33 690039 Приморский край

Внемасштабный чертеж

22 этаж

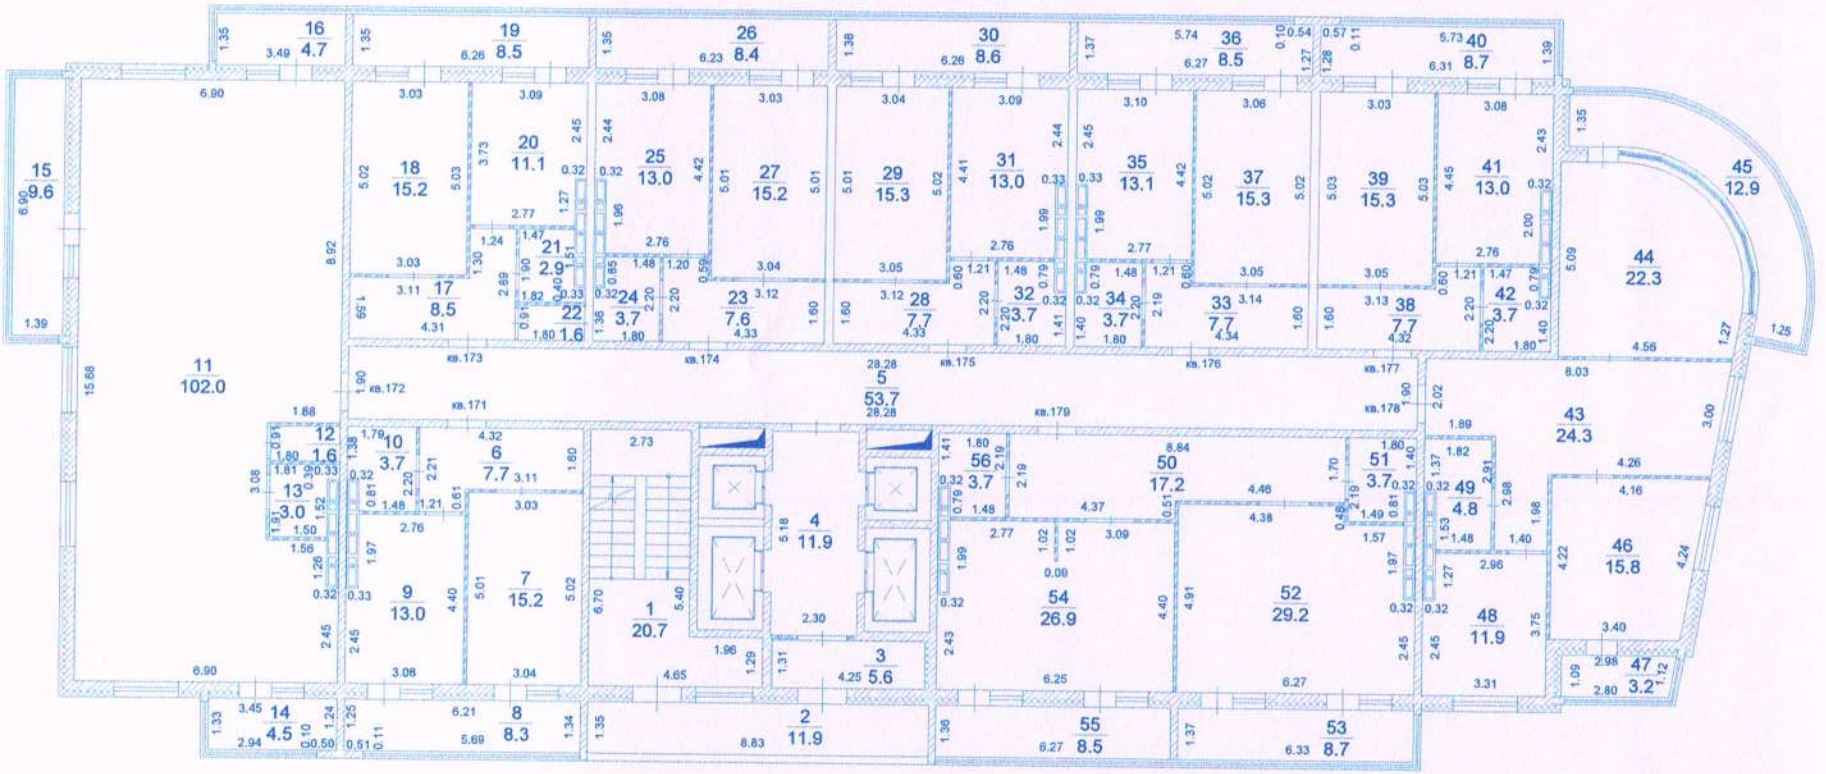


Кадастровый инженер
Тихонов А.С.



Внемасштабный чертеж

23 этаж

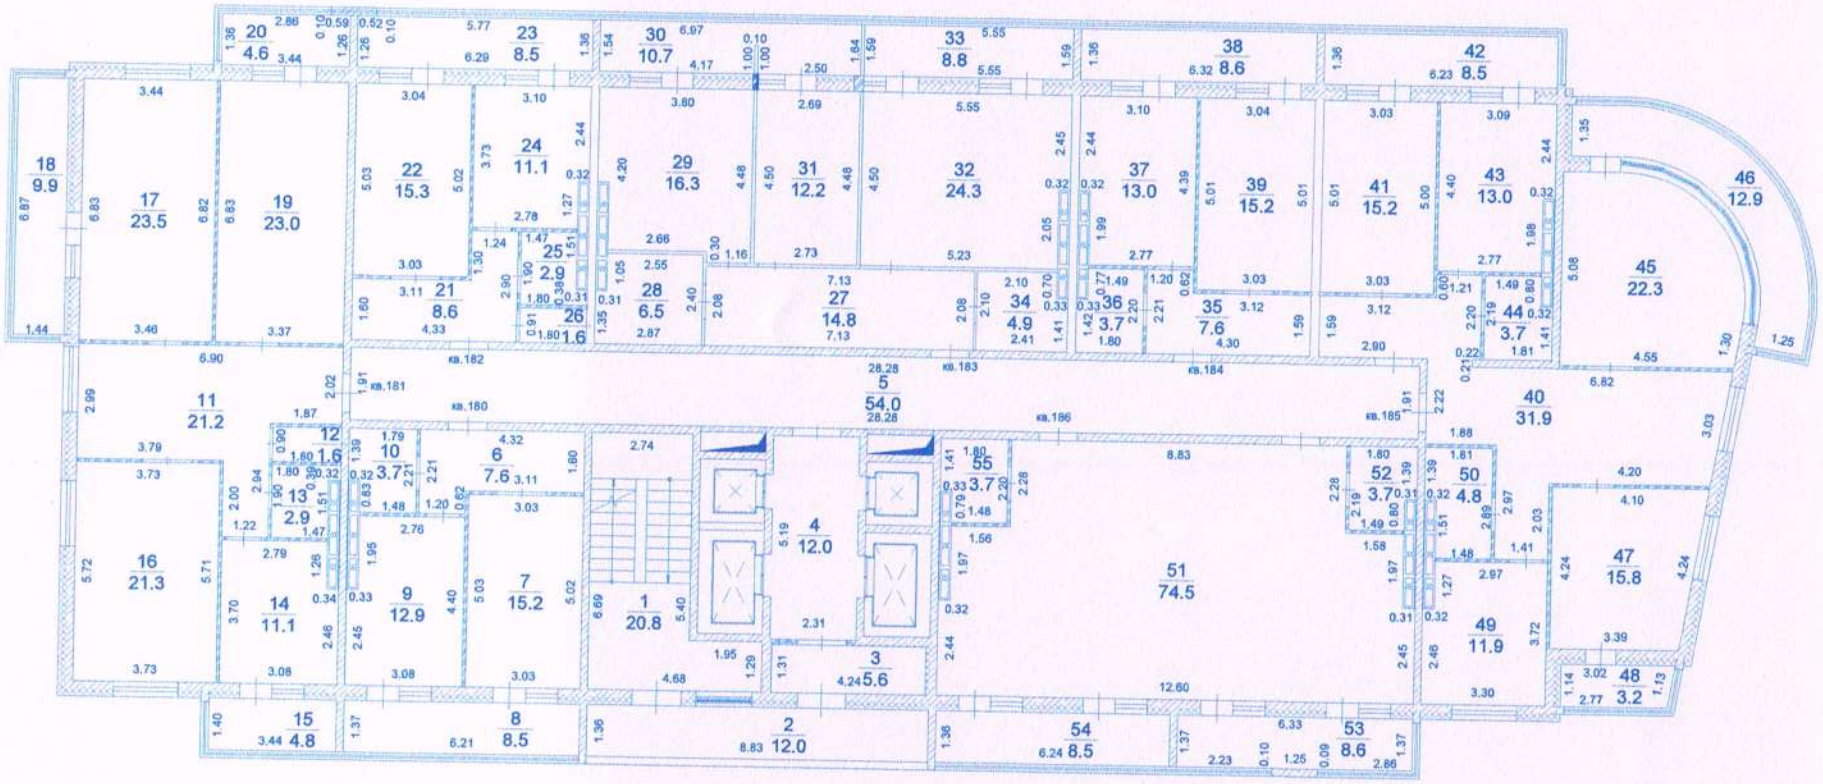


Кадастровый инженер
Тихонов А.С. 25-11-3
Аттестат

Кадастровый инженер Тихонов Александр Сергеевич Приморский край г.Владивосток ул.Русская д.15 кв.33 690039

Внемасштабный чертеж

24 этаж

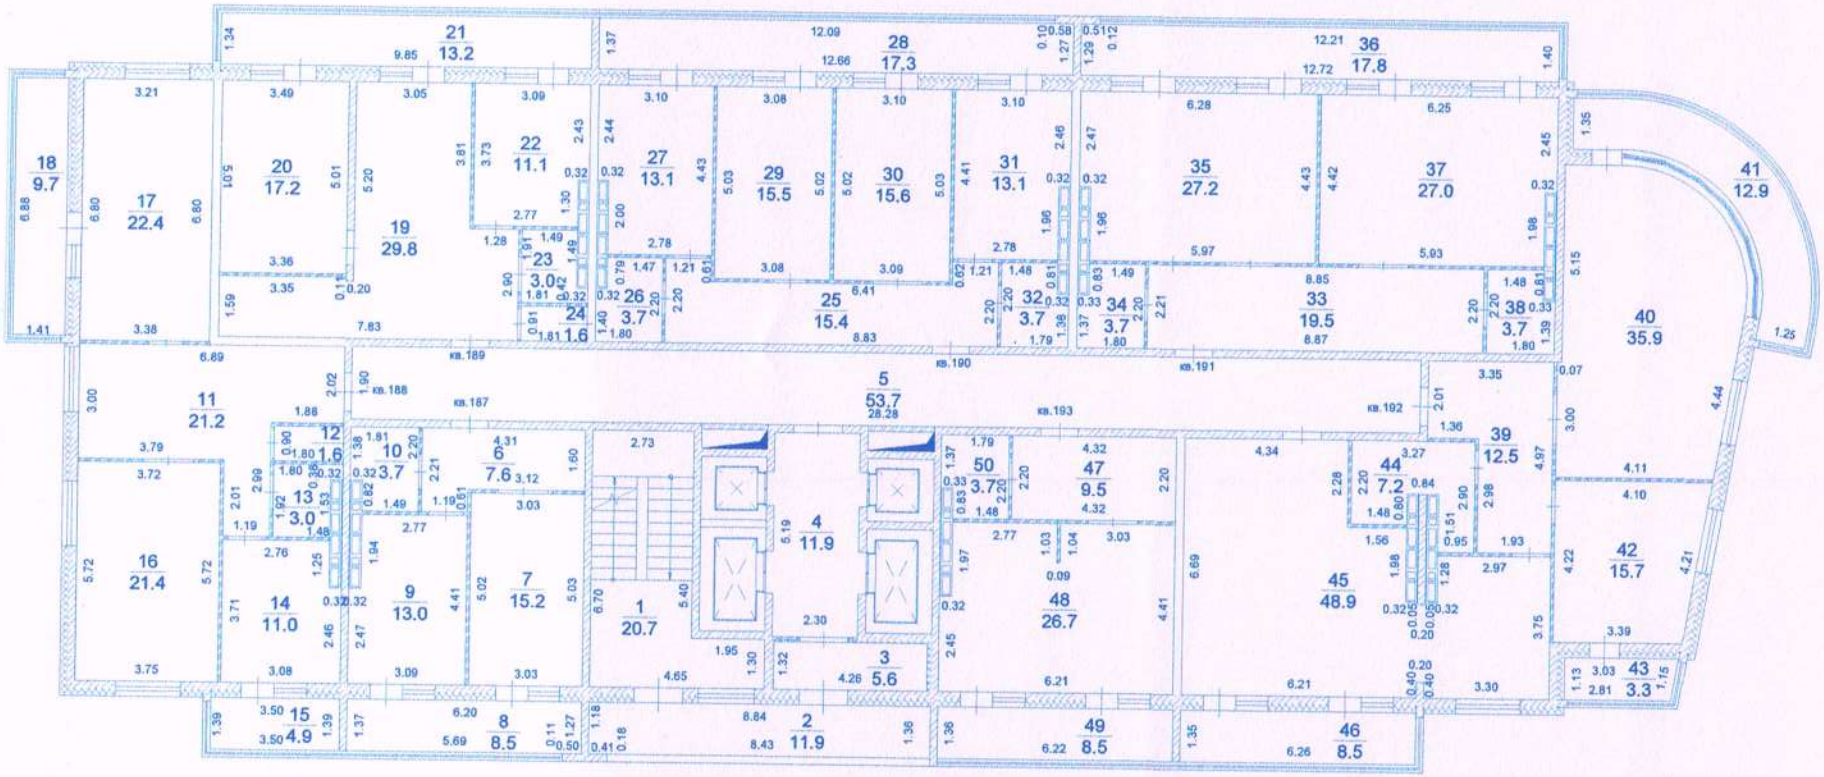


Кадастровый инженер
Тихонов А.С. 29/1173
Квалификационный
Аттестат

Кадастровый инженер
Тихонов Александр Сергеевич
г.Владивосток ул.Русская д.15 кв.33 690039 Приморский

Внемасштабный чертеж

25 этаж

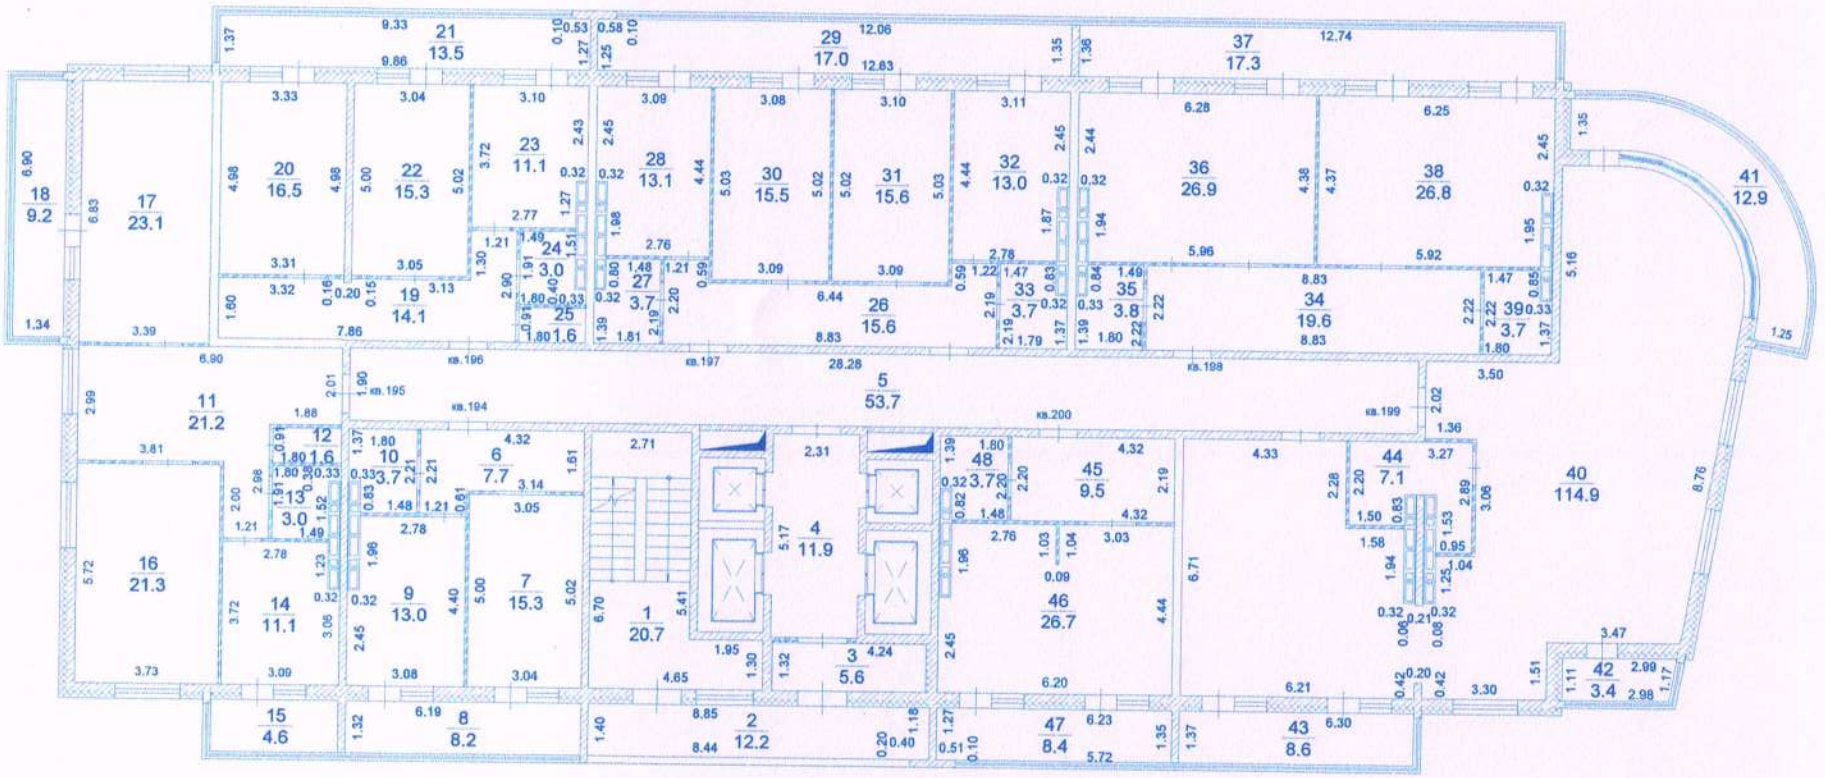


Кадастровый инженер
Тихонов А.С.



Внемасштабный чертеж

26 этаж

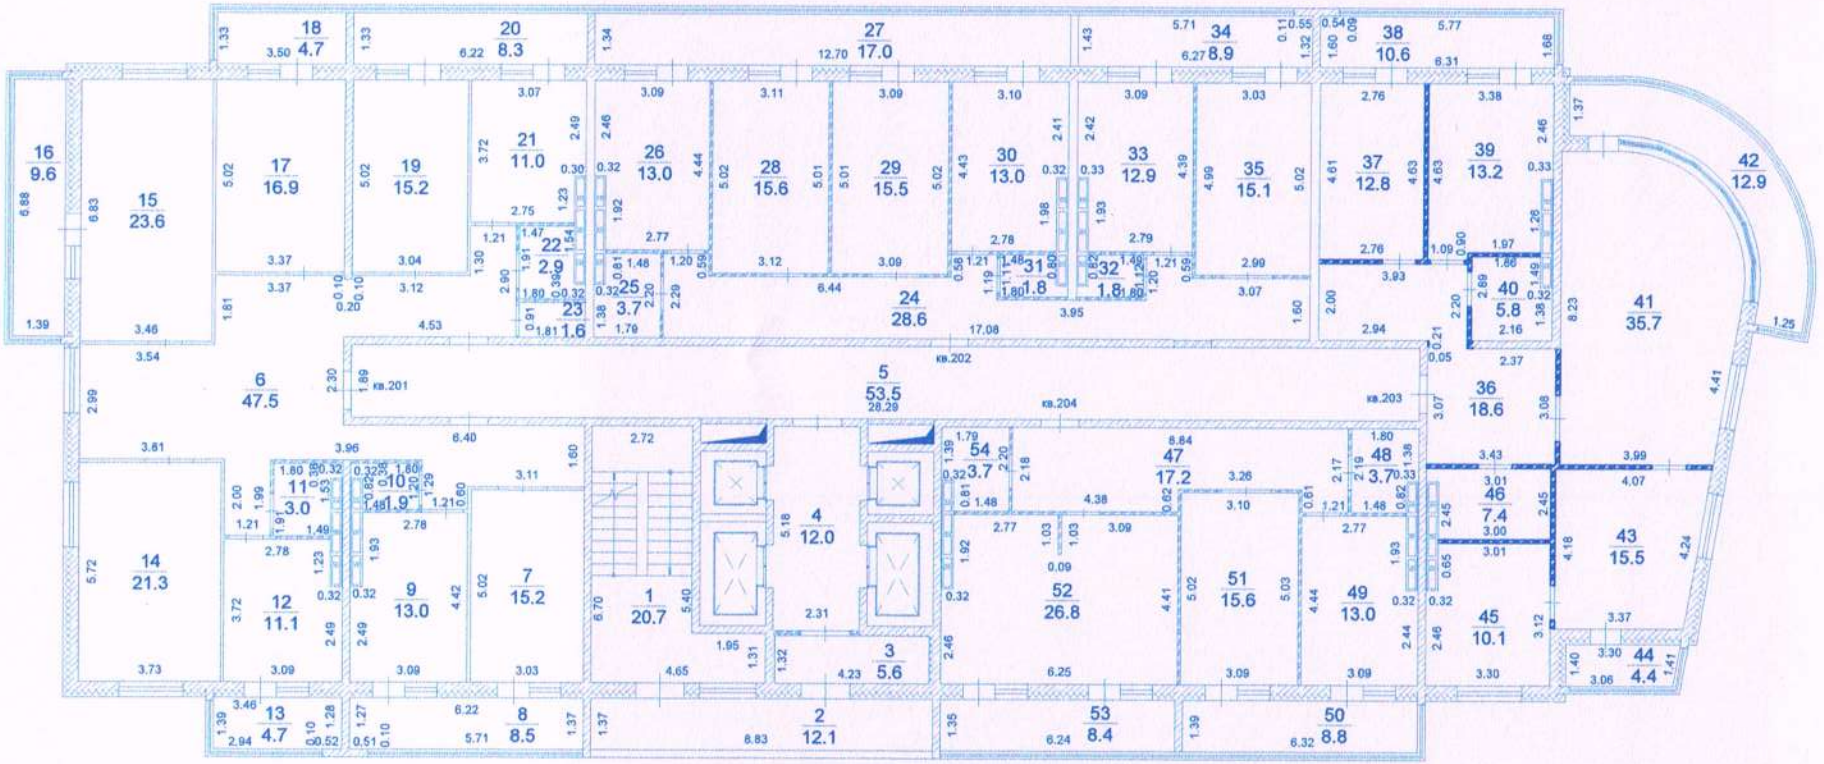


Кадастровый инженер
Тихонов А.С.

Кадастровый инженер г. Владивосток Тихонов Александр Сергеевич Аттестат 25-11-8 Квалификационный

Внемасштабный чертеж

27 этаж

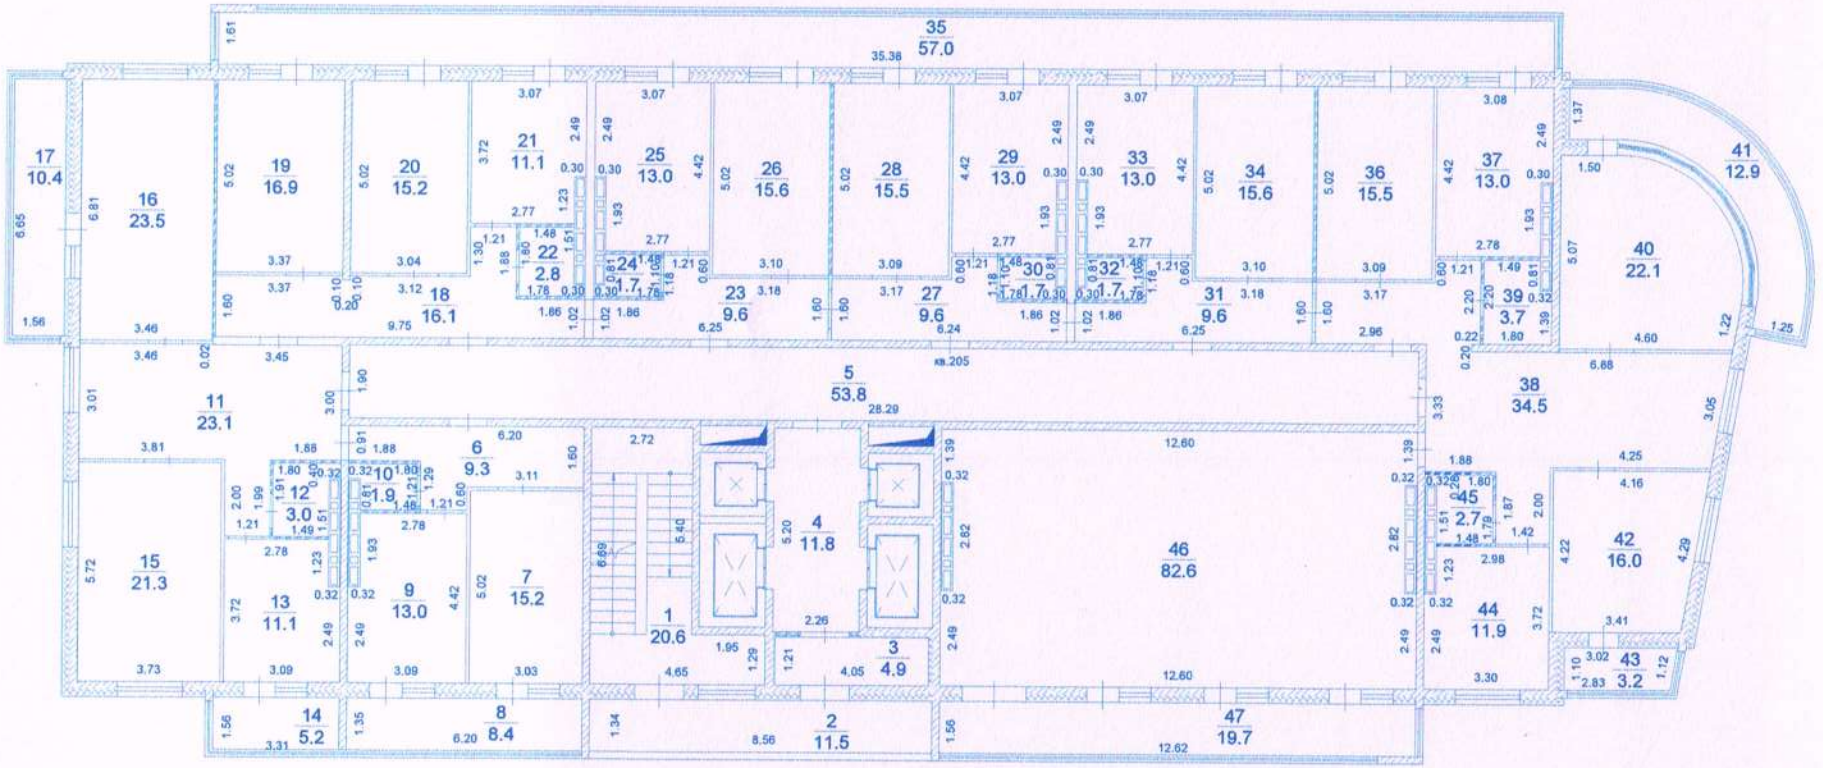


Кадастровый инженер


Тихонов А.С. 25.01.13

Кадастровый инженер
Тихонов Александр Сергеевич
Аттестат

Внемасштабный чертеж

Кровля

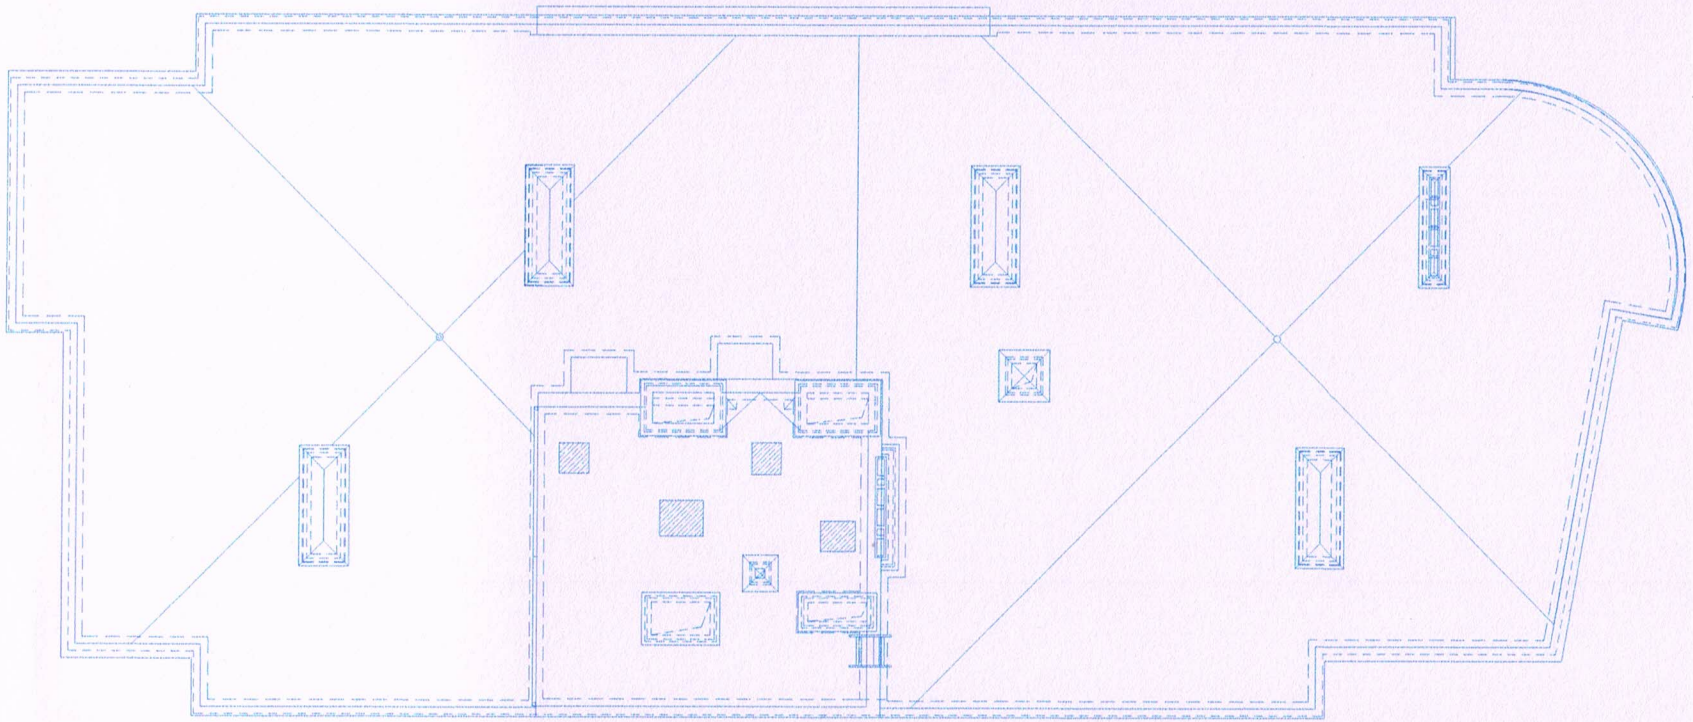

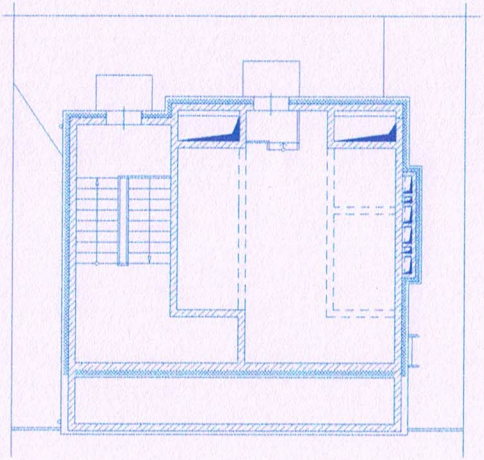

Кадастровый инженер
Тихонов А.С.

Кадастровый инженер
Тихонов Александр Сергеевич
Квалификационный
25-11-3
Аттестат

МИНИСТЕРСТВО ЭКОНОМИЧЕСКОГО
РАЗВИТИЯ РОССИЙСКОЙ ФЕДЕРАЦИИ

ФЕДЕРАЛЬНАЯ СЛУЖБА ГОСУДАРСТВЕННОЙ
РЕГИСТРАЦИИ, КАДАСТРА И КАРТОГРАФИИ
(РОСРЕЕСТР)

**УПРАВЛЕНИЕ ФЕДЕРАЛЬНОЙ СЛУЖБЫ
ГОСУДАРСТВЕННОЙ РЕГИСТРАЦИИ, КАДАСТРА
И КАРТОГРАФИИ ПО ПРИМОРСКОМУ КРАЮ
(УПРАВЛЕНИЕ РОСРЕЕСТРА ПО ПРИМОРСКОМУ КРАЮ)**

Посьетская ул., д. 48, Владивосток, 690090
тел. (423) 2413-413, факс (423) 2413-404,
e-mail: 25_upr@rosreestr.ru, http://www.rosreestr.ru

12.03.2019 **10-17/1-391-1**

от _____ № _____

на № _____ от _____

ООО «Владгеострой»

ул. Всеволода Сибирцева, д. 69а, 3 эт.,
г. Владивосток, 690065

О предоставлении данных ГФДЗ

В соответствии с заявлением от 07.03.2019 № 10-17/1-391 о предоставлении документов государственного фонда данных, полученных в результате проведения землеустройства, направляем выписку из каталога координат пунктов государственной геодезической сети в МСК-25.

Приложение: на 1 л. в 1 экз.

Заместитель руководителя Управления Н.В. Балыш

Н.А. Севастьянова
8 (423) 245 81 80

Выписка

координат и высот пунктов государственной геодезической сети в МСК -25

зона I

(в соответствии с заявлением от **07.03.2019 № 10-17/1-391**)

№ пункта по каталогу	Название пункта, тип знака, класс, высота знака, тип центра	Координаты пункта (м)		Высота (м)
		X	Y	
200	Кирсановская Сопка наруж. знак пир. 5.1 м - утрачен, 2 кл. Центр 95 (1635)	382965,02	1403598,59	74,4
230	Красная Культура наруж. знак пир. 5.9 м - утрачен, 3 кл. Центр 1	387993,3	1398650,28	101.711
247	Поворотный наруж. знак пир. 6 м - утрачен, 4 кл. Центр 1 оп	388605,14	1395619,02	97.782
235	Казарма наруж. знак пир. 6.5 м - утрачен, 3 кл. Центр 5	387073,81	1410422,74	39.0
259	Карьерная (гр. репер 2362) пир. 3 кл. 5.7 м центр 55	390179,72	1404837,33	137.319
266	Пожарка наруж. знак пир. 5.1 м - утрачен, 2 кл. Центр 1 оп (2798)	395158,4	1402388,08	260.9
218	Углетоп пир. 3 кл. 6 м Центр 2 оп	385319,33	1414731,38	35.376
1196	Орловка наруж. знак сигн. - утрачен, 1 кл. Центр 41	391056.66	1422570,89	54,543
1156	Та-Пауза наруж. знак пир. 6.1 м - утрачен, 2 кл. Центр 47 оп	387908.38	1427173,54	133.615
242	Южн. Базисная сигн. 2 кл. 23 м Центр 37 оп. знак	387119,10	1417824,35	52.401
189	Больничный наруж. знак пир.6.5 м - утрачен, 4 кл. Центр 1 оп	381402,51	1392838,9	32.579
99	Нахимов Нов.наружн. знак пир. 4.3 м - уничтожен, 3 кл. Центр 17 (1053)	354435,97	1398332,96	83.893
109	Бурачок пир.-штатив 3 кл. 5.4 м Центр 95 (721)	357669,39	1397651,57	138.3
123	Орлиное Гнездо Нов. пир. 2 кл. 5.5 м Центр 9 (1147)	360366,94	1396072,02	181.4
135	Холодильник наружн. знак пир. - утрачен, 3 кл. Центр 148 (5648)	362904,65	1399088,2	258.0
142	Карьер Нов. пир. 4.5 м , 3 кл. Центр 163 (1430)	365245,44	1402919,62	428.3
143	Высота 459.8, 2кл	**По сведениям геодезической изученности пункт ГГС уничтожен**		
161	Зверосовхоз пир. 3 кл. 4.7 м Центр 9 оп (1158)	371141,23	1402890,57	187.5
175	Дачная наруж. знак пир. 5.6 м - утрачен - пир. 4 кл. Центр 56	376140,91	1406715,63	42.097
180	Лесистая наруж. знак пир. - утрачен, 3 кл. Центр 78 оп	379683,26	1411209,51	72.763
181	Острая Сев. наруж. знак пир. - утрачен. 3 кл. Центр 9 оп	378102,38	1412588,84	204.290

182	Сомнительный наружн. знак пир. - утрачен, 4 кл. Центр 88 оп	379019,07	1413686,82	165.470
267	Лесной сигн. 2 кл. 23.1 м, центр 146 оп.знак (2616)	394952,68	1412045,51	84.5
262	Совхозная пир.-штатив 2 кл. 4.8 м Центр 148 (978)	393193,27	1407862,46	285.6
289	Поповка Южн. сигн. 3 кл. 22.8 м Центр 146 (4601)	404357,42	1404599,5	149.4

Сведения взяты из каталога координат и высот геодезических пунктов на Приморский край, изд. 2004 г.
Система координат: - МСК-25
Система высот: - Балтийская 1977 г.

На основании п.16 ст.8 Федерального закона от 30.12.2015 №431-ФЗ «О геодезии картографии и пространственных данных и о внесении изменений в отдельные законодательные акты Российской Федерации» после окончания полевых работ, в случае установления повреждения или уничтожения использованных пунктов государственной геодезической сети, уведомить Управление Росреестра по Приморскому краю о повреждении или уничтожении пунктов государственной геодезической сети в соответствии с приказом Министерства экономического развития Российской Федерации от 29.03.2017 №135

Старший специалист 3 разряда
отдела землеустройства мониторинга земель
и кадастровой оценки недвижимости Н.А. Севастьянова